


Cheb – 3. NP

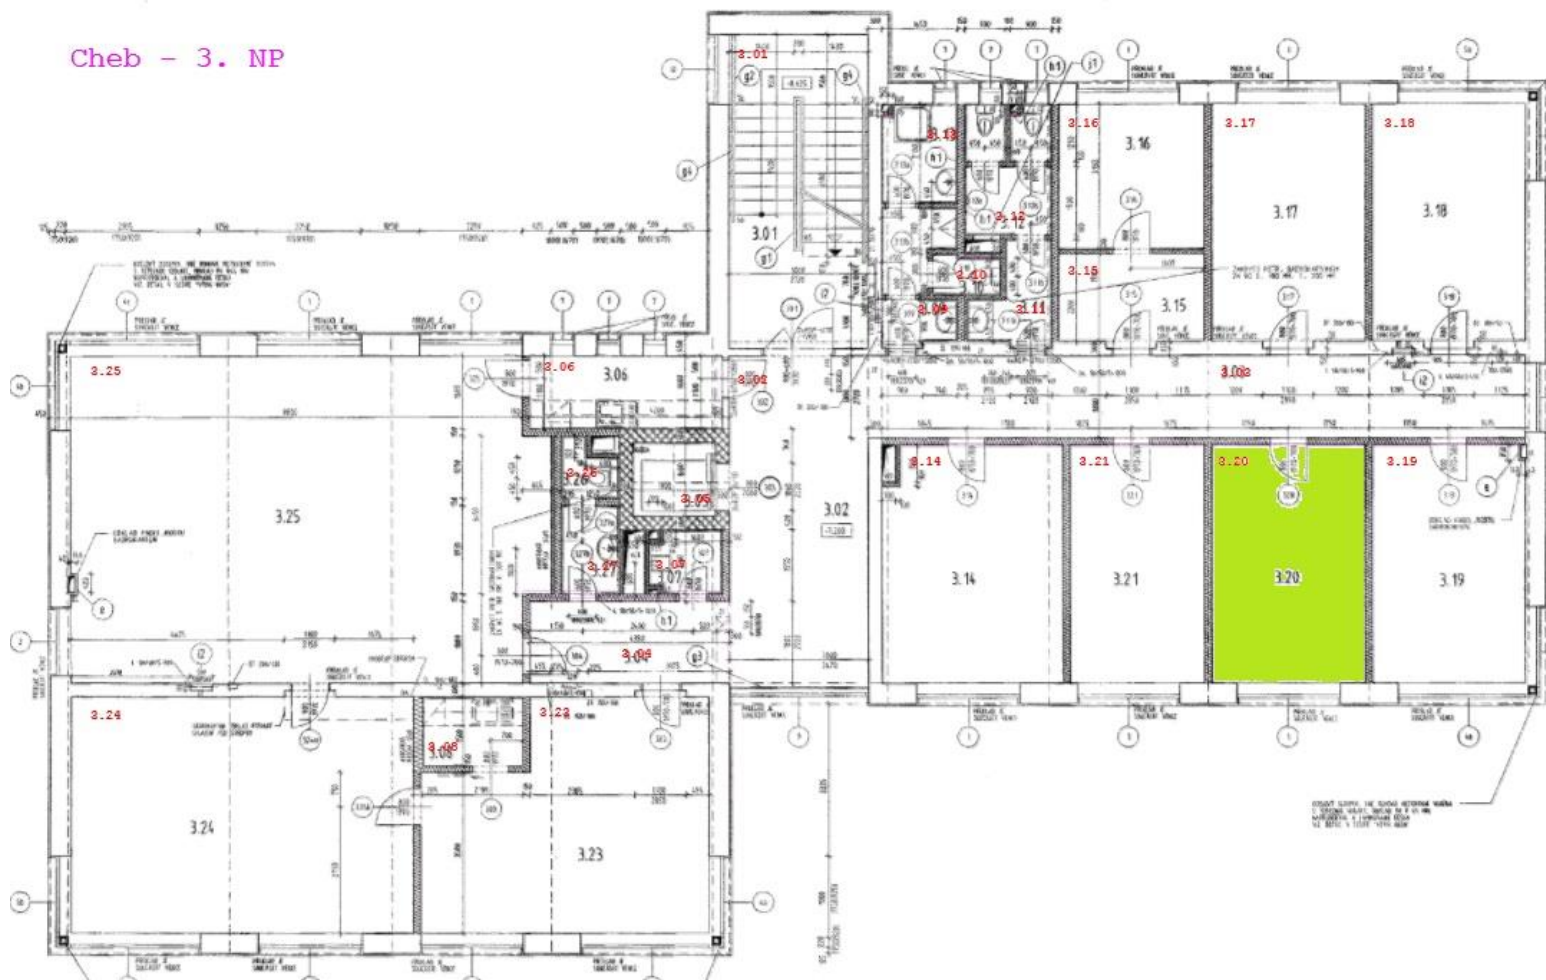

Prostory užívané výhradně nájemcem