

Výtisk č. 1

č.j.:ZSM-10-148/01-2018

DODATEK č. 1

ke smlouvě o výpůjčce č.j.: ZSM-11-206/01-2017 ze dne 13.8.2017

Zařízení služeb pro Ministerstvo vnitra,

státní příspěvková organizace zřízena zřizovací listinou vydanou Ministerstvem vnitra ČR pod č.j. N-1337/97 ze dne 8.12.1997

se sídlem: Přípotoční 300, 101 00 Praha 10

zastoupené: JUDr. Ladislavem Mácou, generálním ředitelem

IČ: 67779999

DIČ: CZ67779999

bankovní spojení:

číslo účtu:



(dále jen jako „Půjčitel“)

a

Česká republika - Ministerstvo vnitra

se sídlem: Praha 7, Nad Štolou 936/3, PSČ 170 34

zastoupen: plk. PhDr. Jaromírem Bischofem, ředitelem Správy logistického zabezpečení Policejního prezidia České republiky, pověřeným zastupováním

adresa pro doručování: Správa logistického zabezpečení Policejního prezidia ČR, Praha 5, Nádražní 16, PSČ 150 05

IČ: 00007064

DIČ: CZ00007064

bankovní spojení:

číslo účtu:



Kontaktní osoba pro smluvní záležitosti:



(dále jen „Vypůjčitel“)

(dále také jen „Smluvní strany“)



I.

Předmětem tohoto Dodatku č. 1 ke Smlouvě o výpůjčce č.j.:ZSM-11-206/01-2017 ze dne 13.9.2017 (dále jen „Smlouva“) je změna výměry venkovní plochy a změna její dislokace.

II.

Mění se čl. II. odst. 1, písm. c) Smlouvy, který nově zní:

c) venkovní plocha celkem 2691 m² z toho plocha označená:

č. 25 – výměra 664 m²

č. 131 – výměra 1.420 m²

Plochy označené č. 8 a č. 18 zůstávají beze změny, nově jsou vyznačeny plochy označené č. 25 a 131 /viz přiložený rozpis vypůjčených prostor, který nahrazuje list č. 1 Přílohy č. 1 Smlouvy a plánec, který nahrazuje list č. 3 v Příloze č. 1 Smlouvy/

Hodnota vypůjčeného nemovitého majetku činí celkem 9.650.700,- Kč

III.

V souvislosti s tímto Dodatkem č. 1 Smlouvy se nahrazuje list č. 1 a list č. 3 Přílohy ke Smlouvě.

IV.

Všechna ostatní ujednání nedotčená tímto Dodatkem č. 1 zůstávají v platnosti beze změn.

Tento Dodatek č. 1 je vyhotoven ve třech stejnopisech, z nichž Půjčitel obdrží dvě vyhotovení a Vypůjčitel jedno vyhotovení.

Smluvní strany prohlašují, že tento Dodatek č. 1 je sepsán podle jejich pravé a svobodné vůle nikoliv za podmínek pro ně nápadně nevýhodných a na důkaz toho připojují své vlastnoruční podpisy.



Tento Dodatek č. 1 nabývá platnosti a účinnosti dnem podpisu druhé Smluvní strany.

Přílohy: Příloha č. 1 k č.j.:ZSM-11-206/01-2017

Praha 8. 07. 2018

Za Půj

.....

J

Za

ZARÍZENÍ SLUŽEB PRO MV
Příspěvková organizace
101 00 Praha 10, Přípotoční 300
IČO: 67779999 DIČ: CZ67779999
-45-

Rozdělovník: Výtisk č. 1 – ZSMV ES
Výtisk č. 2 – ZSMV archiv
Výtisk č. 3 - SLZ

Praha 23. 07. 2018

Za V

.....

Správ

MINISTERSTVO VNITRA ČR
Policejní prezidium ČR
Správa logistického zabezpečení

Veleslavín, José Martího 385/11, Praha 6

Areál č. 2104394

Využívaná plocha SLZ PP ČR

Administrativní budova – budova č. 1

PP ČR

- kanceláře: 352,99 m²
- učebna: 59,57 m²
- sklady, chodba, WC: 108,65 m²
- sklepy: 68 m²

OS P ČR

- kanceláře: 116,67 m²
- sklad: 18 m²
- sklepy: 51 m²

Hala autoopravny – budova č. 3

OS P ČR

- dílna: 171,97 m²

Autoopravna-klempírna, garáže – budova č. 6

PP ČR

- garáž: 86,40 m²

Halová garáž č. 9

PP ČR

- garáže, sklady: 867 m²

Halová garáž č. 14

OS P ČR

- sklad: 160 m²

Buňky a plechová garáž

PP ČR


- 39,46 m²

Venkovní plocha

PP ČR: 2.464 m²

OS P ČR: 227 m²

Celkem: 2.691 m²

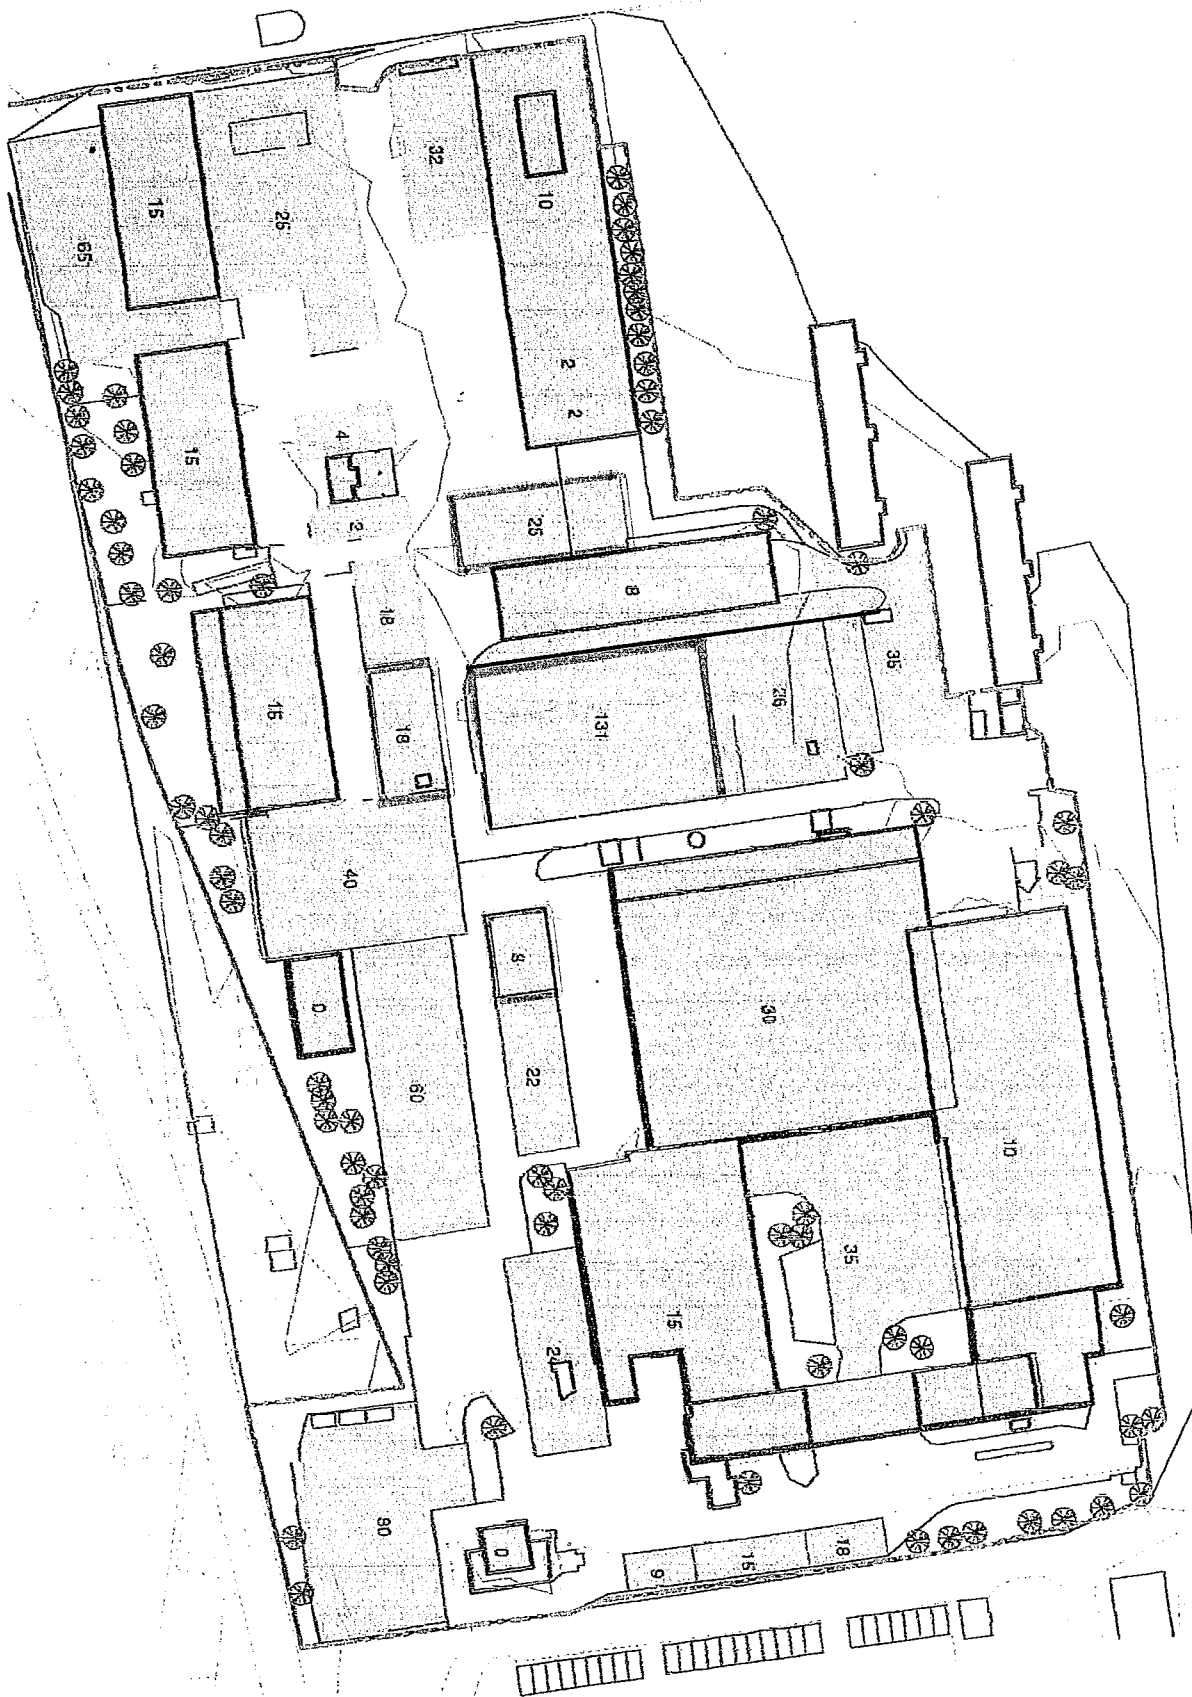

Výkres s počty parkovacích míst v areálu - východí stav 1:1500