



Smlouva o realizaci překládky sítě elektronických komunikací

čj. 17/006/435

uzavřená dle ustanovení § 1724 a násl. zákona č. 89/2012 Sb., občanského zákoníku, ve znění pozdějších předpisů (dále jen občanský zákoník) a v souladu s § 104 odst. 17 zákona č. 127/2005 Sb., o elektronických komunikacích a o změně některých souvisejících zákonů (zákon o elektronických komunikacích), ve znění pozdějších předpisů.

Vlastník sítě elektronických komunikací:

Obchodní společnost **ČD - Telematika a.s.**
se sídlem: Perneroва 2819/2a, Praha 3, 130 00
korespondenční adresa: Pod Táborem 369/8a, 190 00 Praha 9
jednající: Ing. Miroslavem Řezníčkem, MBA, předsedou představenstva
a Ing. Bruno Wertlenem, Ph.D., MSc., členem představenstva
zastoupena na základě plné moci č. 006/18/N ze dne 19.1.2018 Ing. Mikulášem Labským, ředitelem
úseku Telekomunikační služby
IČO: 614 59 445
DIČ CZ61459445
zapsána v obchodním rejstříku u Městského soudu v Praze, oddíl B., vložka 8938

bankovní spojení: Komerční banka, a.s., pobočka Praha 1
číslo účtu: [REDACTED]
(dále jen „ČD-T“)

a

Stavebník žadající o překládku sítě elektronických komunikací:

organizace **Město Třinec**
se sídlem: Jablunkovská 160, Třinec, 739 61
zastoupeno: RNDr. Věra Palkovská
IČO: 002 97 313
DIČ CZ00297313
telefon: [REDACTED]
e-mail: [REDACTED]
bankovní spojení: Komerční banka Frýdek-Místek, expozitura Třinec
číslo účtu: [REDACTED]
(dále jen „Stavebník“)

uzavírají tuto smlouvu:

Definice pojmů

Překládkou sítě elektronických komunikací (dále jen „SEK“) se rozumí stavba spočívající ve změně trasy vedení veřejné komunikační sítě nebo přemístění zařízení veřejné komunikační sítě.



Čl. 1

Úvodní ustanovení

Společnost ČD – Telematika a.s. (dále „ČD-T“) je vlastníkem SEK, jež má být přeložena na základě této smlouvy.

Stavebník ve smyslu Vyjádření/stanoviska ČD-T čj. 1201609484 ze dne 18.8.2016 vyvolává ve smyslu § 104 odst. 17 zákona č. č. 127/2005 Sb. překládku dotčeného úseku SEK.

Překládka SEK dle této smlouvy je vedena u společnosti ČD-T pod označením „Cyklostezka Třinec - Kanská, SO 101.2 - Přeložka sdělovacího kabelu ČD Telematika“ (dále jen „překládka“)

Čl. 2

Předmět smlouvy

Předmětem této smlouvy je požadavek Stavebníka na překládku SEK ve vlastnictví společnosti ČD -T, závazek společnosti ČD-T zajistit si překládku SEK a s ní související záležitosti v rozsahu a za podmínek stanovených touto smlouvou a závazek Stavebníka, jež překládku SEK vyvolal, uhradit všechny nezbytné náklady, které společnosti ČD-T v souvislosti se zajištěním překládky SEK vzniknou.

Čl. 3

Překládka a podmínky překládky

3.1 Stavba dle této smlouvy bude realizována v rozsahu (územním a stavebnětechnickým) a na nemovitostech dle:

- projektové dokumentace zpracované společností Ing. Oldřich JEŽEK – PROJEKČNÍ KANCELÁŘ, Štefkova 35/1, 700 30 Ostrava 3 pod č. CA1320, dne 02/2017 (dále jen „projektová dokumentace“)
- cenového návrhu – rozpočtu ČD-T, který je přílohou č. 1 této smlouvy.

3.2 Předpoklady (podmínky) pro realizaci překládky jsou:

- zajištění pravomocného územního rozhodnutí – rozhodnutí o umístění stavby nebo územního souhlasu (překládky),
- zajištění práv k užívání dotčených nemovitostí, tzn. uzavření smlouvy o smlouvě budoucí o zřízení služebnosti s vlastníky nemovitostí dotčených překládkou SEK nebo vyvlastnění takového práva.

(To vše dále jen „Předpoklady pro realizaci překládky“).

3.3 Bez zajištění Předpokladů pro realizaci překládky nebude překládka realizována.

3.4 Vlastníkem překládky zůstává společnost ČD-T.

3.5 Společnost ČD-T je oprávněna realizaci překládky pověřit jinou osobu. Při realizaci překládky jinou osobou nese společnost ČD-T odpovědnost, jako by překládku realizovala sama.

Čl. 4

Závazky spojené s překládkou

4.1 V souvislosti s realizací překládky „Cyklostezka Třinec - Kanská, SO 101.2 - Přeložka sdělovacího kabelu ČD Telematika“ se stavebník zavazuje:

- a. před realizací překládky:
 - předat ČD-T projektovou dokumentaci,



- oznámit společnosti ČD-T nejpozději do 60 dnů před realizací překládky stavební připravenost. Kontakt Čl. 8 písm. b), část: věci technické, této smlouvy,
 - uzavřít smlouvu o smlouvě budoucí o zřízení služebnosti s vlastníky překládkou dotčených nemovitostí, tzn. prokazatelně učinit vlastníkům překládkou dotčených nemovitostí návrh takové smlouvy v souladu s § 5 zákona č. 184/2006 Sb. o odnětí nebo omezení vlastnického práva k pozemku nebo ke stavbě (zákon o vyvlastnění), ve znění pozdějších předpisů. Smlouva
 - se Správou železniční dopravní cesty, s.o. byla smlouva o smlouvě budoucí o zřízení služebnosti pro pozemek p.č. 910/1 k.ú. Kanská a pozemek p.č. 276/11 k.ú. Třinec uzavřena ke dni 14.3.2018, ev.č. E635-S-3725/2017, 17/382/370,
 - předat ČD-T případně další doklady vázající se k stavebnímu objektu (územní rozhodnutí, stavební povolení, pokud předmětný stavební objekt podléhá stavebnímu řízení smlouva o dílo se zhotovitelem z důvodu ošetření záručních lhůt, apod.).
- b. po realizaci překládky předat ČD-T:
- kolaudační souhlas v originále či úředně ověřené kopii, pokud předmětný stavební objekt podléhá kolaudačnímu řízení,
 - geometrický plán s vyznačeným rozsahem věcného břemene na všech dotčených pozemcích s šířkou věcného břemene 1m, tj. 0,5m od osy vedení, ve prospěch „dle smlouvy“,
 - uzavřít smlouvu o zřízení služebnosti inženýrské sítě s vlastníky překládkou dotčených nemovitostí.

4.2 V souvislosti s provedením překládky stavebník postupuje bezplatně touto smlouvou práva a závazky vyplývající z rozhodnutí o umístění stavby č.j. MěÚT/62345/2016, sp. zn. MěÚT/35686/2016/SŘaÚP/Ko ze dne 23.12.2016 vydaného Městským úřadem Třinec, Odborem stavebního řádu a územního plánování, část SO 101.2 Přeložka sdělovacího kabelu ČD Telematika a.s. ve prospěch ČD-T a to v takovém rozsahu, aby ČD-T mohla na své jméno a odpovědnost zrealizovat součást stavby, tedy SO 101.2 - Přeložka sdělovacího kabelu ČD Telematika. ČD-T uvedená práva a závazky ke dni uzavření této smlouvy přijímá.

4.3 ČD-T se zavazuje, že zajistí realizaci překládky do **3 měsíců od uzavření této smlouvy** a to za předpokladu, že nejpozději 2 měsíce před tímto datem budou zajištěny ve prospěch společnosti ČD-T všechny Předpoklady pro realizaci překládky uvedené v Čl. 3 bodu 3.2 této smlouvy a splněny povinnosti stavebníka dané touto smlouvou, zejména dle čl. 4 bod 4.1 této smlouvy.

4.4 Stavebník bere na vědomí, že mezi společnostmi ČD-T a vlastníky překládkou dotčených nemovitostí musí dojít s ohledem na ustanovení § 104 zákona č. 127/2005 Sb. o elektronických komunikacích k úpravě vzájemných právních vztahů v podobě uzavření písemné smlouvy o budoucí smlouvě o zřízení služebnosti a po realizaci překládky k uzavření smlouvy o zřízení služebnosti event. zřízení takového práva ve vyvlastňovacím řízení. Náhrady za zřízení takových služebností, které společnost ČD-T vlastníkům dotčených nemovitostí uhradí, bude Stavebník s ohledem na ustanovení § 104 odst. 17 zákona č. 127/2005 Sb. o elektronických komunikacích povinen uhradit společnosti ČD-T jako nezbytně nutné oprávněné náklady vzniklé společnosti ČD-T v souvislosti s překládkou, stejně tak v případě nákladů společnosti ČD-T za uhrazení správních poplatků za vklad služebností do Katastru nemovitostí event. případně nákladů vzniklých společnosti ČD-T v souvislosti s vyvlastňovacím řízením, a to zejména zpracování geometrických plánů, ověření geometrických plánů, vyhotovení smluv o zřízení věcného břemene, vypracování návrhu na vklad služebností do katastru nemovitostí, úhrady správních poplatků, úhrada za zřízení služebností apod.

4.5 Stavebník se zavazuje poskytnout společnosti ČD-T při uzavírání smlouvy o budoucí smlouvě o zřízení služebnosti a po realizaci překládky při uzavírání smlouvy o zřízení služebnosti potřebnou součinnost.

4.6 Sjednaná lhůta realizace překládky dle Čl. 4 bodu 4.3 této smlouvy se prodlužuje o tolik dnů, o kolik dnů byly práce k jejímu provedení přerušeny nebo nemohly být případně zahájeny z důvodu nikoliv na straně společnosti ČD-T.



4.7 Dnem ukončení realizace překládky je den, kdy je Stavebníkovi doručeno na adresu uvedenou v hlavičce této smlouvy nebo adresu elektronické pošty uvedenou v Čl. 8 této smlouvy oznámení o ukončení realizace překládky.

4.8 Smluvní strany berou na vědomí, že překládkou SEK se vlastnictví k tomuto majetku nemění, neboť překládaná část SEK je součástí věci hlavní a nemůže být od ní oddělena, aniž by se tím věc jako taková znehodnotila; tzn., že po celou dobu realizace překládky SEK až do jejího ukončení je vlastníkem této části i nadále ČD-T.

Čl. 5

Náklady spojené s překládkou SEK

5.1 Stavebník je na základě zákona č. 127/2005 Sb. § 104 odst. 17 o elektronických komunikacích povinen nést náklady překládky dotčeného úseku SEK, přičemž takovými náklady jsou všechny nezbytné náklady vlastníka SEK, kterým je společnost ČD-T a které ČD-T v souvislosti s překládkou SEK vzniknou a které by ČD-T jako vlastníku SEK nevznikly, kdyby k překládce nedošlo. Jedná se zejména o náklady dle čl. 4 bod 4.4 této smlouvy.

5.2 Výše nákladů překládky stanovených na základě Cenového návrhu - rozpočtu ke dni uzavření této smlouvy činí **80.807,- Kč**. Překládka na základě zákona č. 127/2005 Sb. je mimo předmět daně z přidané hodnoty.

Specifikace těchto nákladů je uvedena v Příloze č. 1 této smlouvy. Výše nákladů překládky je stanovena na základě projektové dokumentace (dále jen „Náklady překládky stanovené na základě projektové dokumentace“).

5.3 V případě, že v souvislosti s realizací překládky společnosti ČD-T vzniknou další nezbytné náklady na překládku, které nejsou vyčísleny v Čl. 5 bod 5.2 této smlouvy, Stavebník se zavazuje je společnosti ČD-T uhradit za předpokladu, že nebyly zahrnuty v Nákladech překládky stanovených na základě Projektu ve smyslu čl. 5 bodu 5.2 této smlouvy.

Může se jednat například o:

- náklady na náhrady za omezení vlastnického práva zřízením služebnosti vlastníkům překládkou dotčených nemovitostí dle uzavřených smluv o služebnosti, případně dle pravomocného rozhodnutí příslušného vyvlastňovacího úřadu o omezení vlastnického práva zřízením služebnosti rozhodnutím (blíže specifikovány v Čl. 4 bodu 4.4. této smlouvy),
- náklady vzniklé v souvislosti s vyvlastňovacím řízením dle předchozího odstavce a dle čl. 4 bodu 4.4 této smlouvy,
- náklady související se zrušením a následným výmazem služebnosti (vázaností na nemovitostech dotčených původní, překládanou, trasou SEK) z Katastru nemovitostí,
- náklady na náhrady za omezené užívání lesního a půdního fondu včetně nákladů na vypracování výpočtu,
- hydrogeologický, geologický, dendrologický a ostatní odborné posudky zpracované subjekty k tomu určenými,
- náklady na koordinační výkresy, povodňové plány a zaměření, vyžadované dotčenými subjekty,
- náklady na identifikaci parcel,
- náklady na správní poplatky podle zákona č. 634/2004 Sb. o správních poplatcích ve znění pozdějších předpisů, které vzniknou zhotoviteli v důsledku získávání potřebných správních rozhodnutí
- povolení, které jsou nezbytné k realizaci Překládky,
- náklady, související se zvláštním užíváním veřejného prostranství, vyměřené v souvislosti s realizací předmětného díla podle zákona č. 565/1990 Sb., o místních poplatcích ve znění pozdějších předpisů,
- náklady, související se zvláštním užíváním komunikace ve smyslu § 25 zákona č. 13/1997 Sb., o pozemních komunikacích, ve znění pozdějších předpisů,
- náklady na peněžité plnění plynoucí z nájemních smluv, jejichž uzavření je nutné pro realizaci překládky,

- náklady související s majetkovými újmami, způsobenými na zemědělských plodinách v souvislosti s realizací překládky,
- náklady na ochranu komunikačních vedení a zařízení před přepětím a nadproudem, včetně odborného výpočtu a návrhu,
- náklady, související se záchranným archeologickým dohledem.

Čl. 6 Platební podmínky

6.1 Náklady na překládku ve výši skutečně provedených prací a nákladů dle Čl. 5 bod 5.2 a 5.3 této smlouvy je Stavebník povinen uhradit na základě faktury po realizaci překládky do 30 dnů ode dne jejího vystavení.

6.2 Faktura dle Čl. 6 bod 6.1 bude vystavena do 15 dnů od ukončení realizace překládky ve smyslu Čl. 4 bod. 4.7 této smlouvy a Stavebník je povinen uhradit ji ve lhůtě splatnosti.

6.3 Faktura bude Stavebníkovi zasílána na adresu uvedenou v hlavičce této smlouvy.

6.4 Náklady společnosti ČD-T uvedené v Čl. 5 bod 5.3 této smlouvy budou hrazeny Stavebníkem odděleně na základě samostatných faktur vystavených společností ČD-T a Stavebník je povinen uhradit je ve lhůtě splatnosti 30 dnů ode dne vystavení každé jednotlivé faktury.

6.5 Náklady dle této Smlouvy budou Stavebníkem hrazeny na účet společnosti ČD-T uvedený v hlavičce této smlouvy, pokud nebude fakturou vystavenou společností ČD-T stanoveno jinak. Dnem úhrady faktury (zaplacením fakturovaných nákladů) se rozumí den připsání účtované (fakturované) částky na účet společnosti ČD-T.

Čl. 7 Sankce

7.1 Strany této smlouvy si sjednávají pro případ prodlení Stavebníka s úhradou některé částky, k jejíž úhradě je dle této smlouvy povinen, povinnost Stavebníka zaplatit společnosti ČD-T smluvní pokutu ve výši 0,1 % z dlužné částky za každý den prodlení.

7.2 Smluvní pokuta je splatná do 10 dnů poté, co bude písemná výzva jedné strany v tomto směru druhé straně doručena.

7.3 Povinností zaplatit smluvní pokutu, jak je specifikována v bodech 7.1 a 7.2 tohoto článku, není dotčeno právo na náhradu škody, a to ani co do výše, v níž případně náhrada škody smluvní pokutu přesáhne. Povinnost zaplatit smluvní pokutu může vzniknout i opakovaně, její celková výše není omezena.

7.4 Povinnost zaplatit smluvní pokutu, jak je specifikována v bodech 7.1 až 7.3 tohoto článku, trvá i po skončení trvání této smlouvy, jakož i poté, co dojde k odstoupení od ní některou ze stran či oběma stranami.

Čl. 8 Kontaktní osoby

a) Za ČD-T :

ve věcech smluvních:





[REDACTED]
ve věcech technických:

[REDACTED]
b) Za stavebníka :
ve věcech smluvních:

[REDACTED]
ve věcech technických:

[REDACTED]

Čl. 9

Odstoupení od smlouvy

9.1 Pokud výše nákladů překládky stanovených na základě Projektu bude vyšší o více jak 10% než výše nákladů překládky stanovených na základě Cenového a technického návrhu dle Čl. 5 bodu 5.3 této smlouvy je Stavebník oprávněn odstoupit od této smlouvy do 30 dnů od doručení písemného oznámení.

9.2 V případě, že dojde k odstoupení dle bodu 9.1 tohoto článku je Stavebník povinen uhradit společnosti ČD-T do 15 dnů od výzvy veškeré náklady ČD-T již vzniklé v souvislosti s plněním z této smlouvy.

Čl. 10

Rozvazovací podmínka

10.1 Realizace překládky musí být zahájena nejpozději do dvou let od uzavření této smlouvy. Marné uplynutí této lhůty je rozvazovací podmínkou této smlouvy ve smyslu ustanovení § 548 odst. 2 věta druhá občanského zákoníku. V případě uplatnění rozvazovací podmínky dle předchozí věty, se stavebník zavazuje uhradit ČD-T do 15 dnů od výzvy veškeré náklady, které ČD-T vznikly v souvislosti s plněním z této smlouvy.

10.2 Tato smlouva zanikne prvním dnem následujícím po uplynutí dvou let od uzavření této smlouvy, aniž by realizace překládky byla zahájena. Zánikem smlouvy touto rozvazovací podmínkou není dotčeno právo společnosti ČD-T na zaplacení smluvní pokuty dle Čl. 7 bodů 7.1. až 7.4. této smlouvy, a tomu odpovídající povinnost Stavebníka tuto pokutu zaplatit. Právo na náhradu škody zůstává zachováno.

Čl. 11

Závěrečná ustanovení

11.1 Tato smlouva nabývá platnosti okamžikem jejího uzavření.

11.2 Vztahy, které nejsou upraveny touto Smlouvou, se řídí ustanoveními zákona č. 89/2012 Sb., občanského zákoníku.

11.3 Práva vzniklá z této smlouvy nesmí být postoupena bez předchozího písemného souhlasu druhé strany.



11.4 Tato smlouva může být měněna pouze písemně. Za písemnou formu nebude pro tento účel považována výměna e-mailových či jiných elektronických zpráv.

11.5 Veškerá korespondence mezi smluvními stranami bude zasílána doporučeně na adresy uvedené v hlavičce této smlouvy nebo na adresy elektronické pošty uvedené v Čl. 8 této smlouvy, ustanovení § 573 občanského zákoníku se neuplatní.

11.6 Strany si nepřejí, aby nad rámec výslovných ustanovení této smlouvy byla jakákoliv práva a povinnosti dovozovány z dosavadní či budoucí praxe zavedené mezi stranami či zvyklostí zachovávaných obecně či v odvětví týkajícím se předmětu plnění této smlouvy, ledaže je ve smlouvě výslovně sjednáno jinak. Vedle shora uvedeného si strany potvrzují, že si nejsou vědomy žádných dosud mezi nimi zavedených obchodních zvyklostí či praxe.

11.7 Strany vylučují aplikaci ustanovení § 1805 odst. 2 občanského zákoníku na tuto smlouvu,

11.8 Tato smlouva obsahuje úplné ujednání o předmětu smlouvy a všech náležitostech, které strany měly a chtěly ve smlouvě ujednat, a které považují za důležité pro závaznost této smlouvy. Žádný projev stran učiněný při jednání o této smlouvě ani projev učiněný po uzavření této smlouvy nesmí být vykládán v rozporu s výslovnými ustanoveními této smlouvy a nezakládá žádný závazek žádné ze stran.

11.9 Odpověď strany této smlouvy, podle § 1740 odst. 3 občanského zákoníku, s dodatkem nebo odchylkou, není přijetím nabídky na uzavření této smlouvy, ani když podstatně nemění podmínky nabídky.

11.10 Žádný závazek dle této smlouvy není fixním závazkem podle § 1980 občanského zákoníku.

11.11 Smluvní strany potvrzují, že uzavření této smlouvy je výsledkem jednání stran a každá ze stran měla příležitost ovlivnit obsah této smlouvy

11.12 Tato smlouva je vyhotovena ve dvou originálech, z nichž po jednom obdrží každá smluvní strana.

11.13 Doložka platnosti právního úkonu dle § 41 zákona č. 128/2000 Sb., o obcích (obecní zřízení), ve znění pozdějších předpisů: O uzavření této smlouvy rozhodla rada města usnesením č. 2018/4321 ze dne 21.05.2018.

11.14 Smluvní strany berou na vědomí, že společnost ČD – Telematika a.s. i město Třinec je povinným subjektem ve smyslu zákona č. 340/2015 Sb., o zvláštních podmínkách účinnosti některých smluv, uveřejňování těchto smluv a o registru smluv (zákon o registru smluv) (dále jako „ZoRS“). Dle ZoRS je společnost ČD – Telematika a.s. i město Třinec povinni uveřejňovat vybrané smlouvy a jejich dodatky v registru smluv spravovaných Ministerstvem vnitra, což smluvní strana tímto dotčená svým podpisem na závěr této smlouvy bere na vědomí a s uveřejněním této smlouvy souhlasí. V případě, že ve lhůtě do 3 měsíců ode dne uzavření této smlouvy dojde ke změně právní úpravy týkající se ZoRS, podle které bude tato smlouva z povinnosti zveřejnění vyjmuta, sjednávají smluvní strany, že povinnost k zajištění uveřejnění v registru smluv, nebyla-li dosud splněna, zaniká od samého počátku, nestanoví-li právní předpisy jinak.

11.15. V případě, že by došlo k uveřejnění v registru smluv dle ZoRS jinou smluvní stranou odlišnou od ČD – Telematika a.s., zavazuje se smluvní strana, která takto smlouvu uveřejní, na výzvu nahradit škodu, bude-li tato, jakož i její výše jednoznačně a prokazatelně doložena smluvní straně, která porušila povinnost dle tohoto odstavce smlouvy.

11.16 Smluvní strany berou na vědomí, že byla-li smlouva uzavřena po 1. 7. 2017, a podléhá-li uveřejnění dle ZoRS, nabývá účinnosti dnem jejího uveřejnění v registru smluv. ČD – Telematika a.s.

se zavazuje bez zbytečného odkladu, nejpozději však do 30 dnů ode dne podpisu této smlouvy, zajistit její uveřejnění v registru.


11.17 Smluvní strany tímto výslovně konstatují, že považují celý obsah čl. 5, 6, 7 a 10 této smlouvy včetně souvisejících příloh za předmět obchodního tajemství ve smyslu § 504 zákona č. 89/2012 Sb., občanský zákoník. Smluvní strany se vzájemně zavazují v případě vzniku pochybností o rozsahu uveřejněných informací poskytovat si nezbytnou součinnost k prokázání rozsahu a obsahu obchodního tajemství v příslušném soudním/správním řízení.

Přílohy :

1. Cenový návrh – rozpočet
2. Technický návrh překládky, výkres č. 01
3. Plná moc č. 006/18/N

V Třinci, dne 29. 06. 2018
Město Třinec

V Praze, dne 16. 07. 2018
ČD – Telematika a.s.

 

RNDr. Věra Palkovská
starostka města

Ing. Mikuláš Labský
ředitel úseku Telekomunikační služby

Nabídka č. 0001/2017

Stavba: Stranová přeložka kabelu ČD-T - stavba "Cyklostezka Třinec - Konská, SO 101.2 - Přeložka optického kabelu ČD – Telematika"

Objednavatel: Město Třinec

Zhotovitel: ČD-Telematika, a.s., Pernerova 2819/2a, Praha 3, 130 00, IČO: 614 59 445, DIČ: CZ61459445

Datum: 7.8.2017

Vypracoval: 0

**ČD-Telematika**

č.položky	kód položky	název položky	m.j.	množství	jedn.cena (Kč)	cena celkem (Kč)
Montáže (výkony)						
1		manipulace s kabelovou trasou	hod	15	535,60 Kč	8 034,00 Kč
2		měření OTDR obousměrné pro tři vlnové délky, před a po přeložce	viákno	144	390,00 Kč	56 160,00 Kč
3		záznam a vyhodnocení měřících protokolů na nosič	případ	2	1 560,00 Kč	3 120,00 Kč
4		dozor na stavbách při výkopových pracích	hod	16	535,60 Kč	8 569,60 Kč
5		dopravné (vztaženo na km)	km	320	14,90 Kč	4 767,36 Kč
6		úprava provozní dokumentace-kabelová	hod	5	598,00 Kč	2 990,00 Kč
7		inženýring	hod	2	598,00 Kč	1 196,00 Kč
8		geodetické zaměření a mapování nad 100m	m	110	36,40 Kč	4 004,00 Kč
Montáže (výkony) celkem bez DPH						80 807 Kč
Nabídka celkem (bez DPH)						80 807 Kč

Royal H skolin DHV
 HaskoningDHV Czech Republic, spol. s r.o.
 Prokešova nám.5, 702 00 Ostrava 1
 Tel.: +420 596 283 121

Vedoucí projektu	Ing. Martin KREJČÍ
Projektant	Ing. Duřich Jiržek
Kreslí	Ing. Duřich Jiržek
Datum	DUBEN 2017
Zakázka č.	CA1320
Formát	2 x A4
Měřítko	1 : 500
Stupeň	DPS
Soupřava	Výkres číslo 01


Městský úřad Třinec
 Jablunkovská 160, 739 61 Třinec

Stavba Cyklostezka Třinec – Kanská

Objekt SD101.2-Přeložka sdělovacího vedení
 ČD Telematika a SŽDC-SSZT

Název výkresu

SITUACE STAVBY

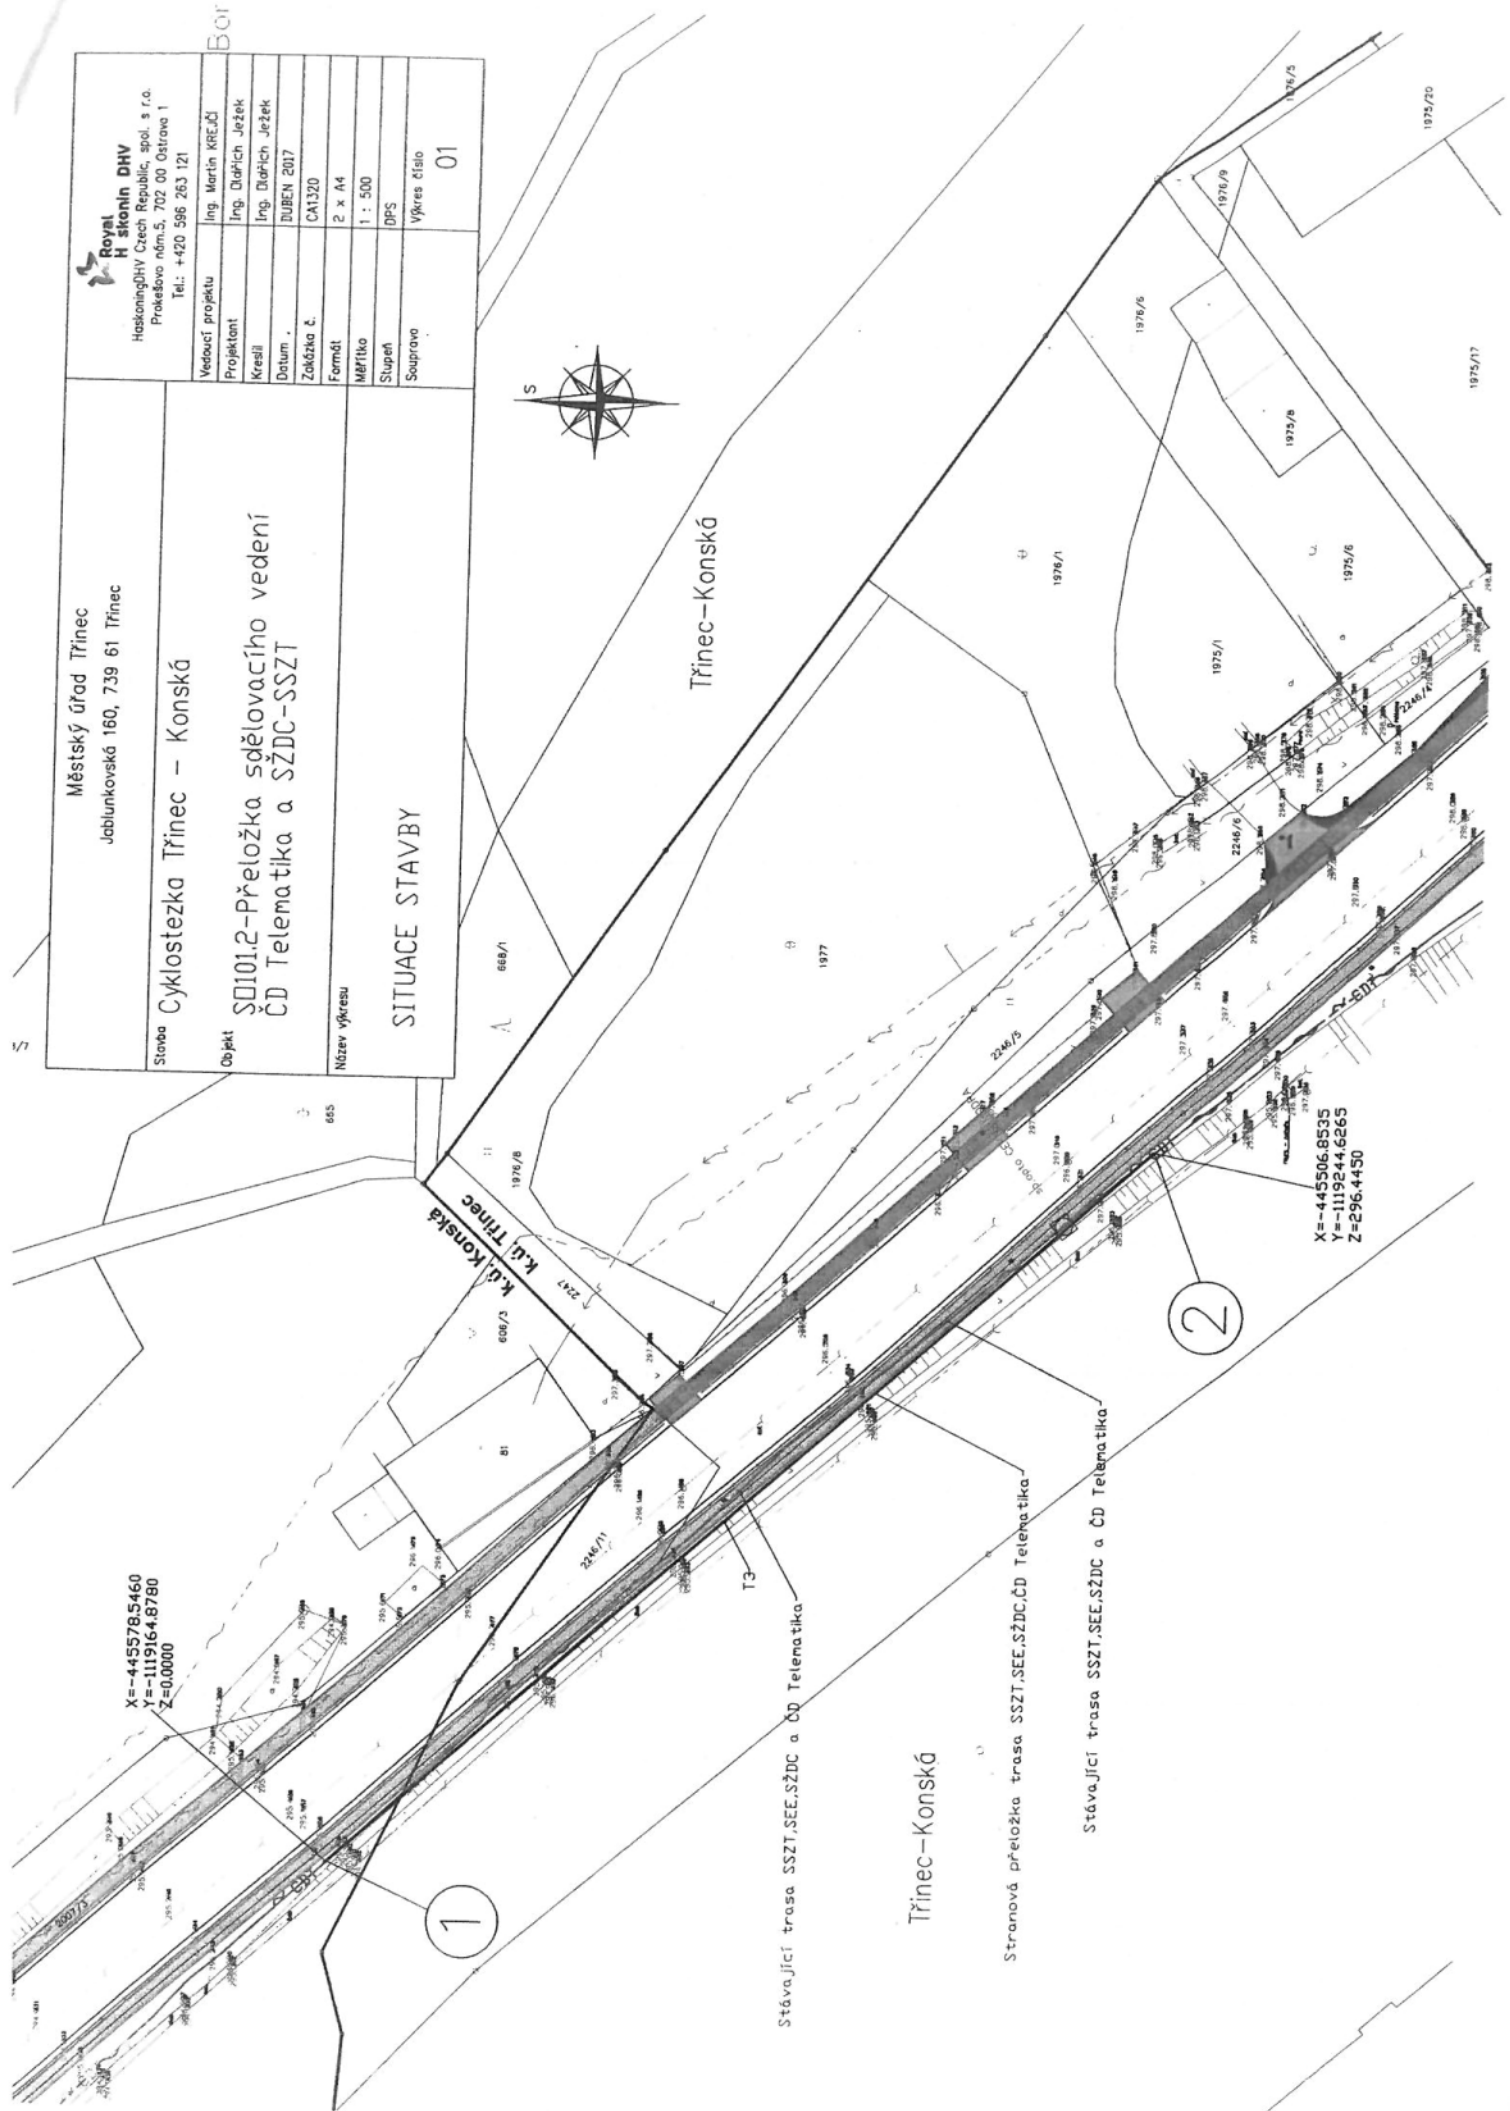

X=-445578.5460
 Y=-1119164.8780
 Z=0.0000

X=-445506.8535
 Y=-1119244.6265
 Z=296.4450

1

2

Stávající trasa SŽDC, SEE, SŽDC a ČD Telematika

Třinec-Kanská

Stranová přeložka trasa SŽDC, SEE, SŽDC, ČD Telematika

Stávající trasa SŽDC, SEE, SŽDC a ČD Telematika

Bor

Třinec-Kanská

Třinec-Kanská

Stranová přeložka trasa SŽDC, SEE, SŽDC, ČD Telematika

Stávající trasa SŽDC, SEE, SŽDC a ČD Telematika

X=-445578.5460
 Y=-1119164.8780
 Z=0.0000

X=-445506.8535
 Y=-1119244.6265
 Z=296.4450

1

2

Stávající trasa SŽDC, SEE, SŽDC a ČD Telematika

Třinec-Kanská

Stranová přeložka trasa SŽDC, SEE, SŽDC, ČD Telematika

Stávající trasa SŽDC, SEE, SŽDC a ČD Telematika



ČD-Telematika

Výtisk č. 1

Evidenční číslo: 006/18/N

U2

PLNÁ MOC

ČD – Telematika a.s., se sídlem Praha 3, Pernerova 2819/2a, PSČ: 130 00, IČ: 614 59 445, zapsaná v obchodním rejstříku vedeném Městským soudem v Praze, oddíl B, vložka 8938, zastoupená členy statutárního orgánu předsedou představenstva Ing. Miroslavem Řezníčkem a členem představenstva Ing. Brunem Wertlenem, Ph.D., MSc. (dále jen "Společnost") tímto **zmocňuje** zaměstnance

Ing. Mikuláše Labského

[redacted] ytem K Zahrádkám 1760, Beroun 266 01
Ředitel úseku Telekomunikační služby
(dále jen „Zmocněnec“)

aby Společnost zastupoval při obchodní činnosti, tj. aby především vyvíjel činnost směřující k uzavírání smluv na produkty a služby Společnosti a dále, aby uzavíral smlouvy a činil návrhy na uzavření smluv, jejichž předmětem zmíněné produkty a služby jsou, a jež jsou vzhledem k předmětu podnikání Společnosti obvyklé. Celková hodnota peněžitého plnění za předmět každé jednotlivé smlouvy však nesmí přesáhnout částku 1.000.000,- Kč bez DPH, a to buď jednorázově nebo, v případě smluv na průběžná plnění, za 12 měsíců účinnosti takové smlouvy a v případě nabídek na uzavření smlouvy v zadávacím řízení ve smyslu zákona č. 134/2016 Sb., o zadávání veřejných zakázek částku 10.000.000,- Kč bez DPH jednorázově nebo za 48 měsíců účinnosti takové smlouvy.

Zmocněnec není oprávněn udělit plnou moc dalšímu zmocněnci.

Tato plná moc se uděluje na dobu určitou, a to **do 31. 1. 2019** nebo do ukončení pracovního poměru Zmocněnce a Společnosti.

V Praze dne **19 -01- 2018**

[redacted]
Ing. Miroslav Řezníček
předseda představenstva

[redacted]
Ing. Bruno Wertlen, Ph.D., MSc.
člen představenstva

S výše uvedeným rozsahem zástupčího oprávnění souhlasím a zmocnění přijímám.

V Praze dne **22.-01.-2018**

[redacted]
Ing. Mikuláš Labský
Ředitel úseku Telekomunikační služby

www.cdt.cz

**PROHLÁŠENÍ O PRAVOSTI PODPISU
NA LISTINĚ NESEPSANÉ ADVOKÁTEM**

Běžné číslo knihy o prohlášeních o pravosti podpisu: 014616/18,19/2018/C.

Já, níže podepsaný JUDr. Peter Procek, advokát, se sídlem Vodičkova 710/31, PSČ 11000, Praha 1 – Nové Město, zapsaný v seznamu advokátů vedeném Českou advokátní komorou pod evid. číslem 13866, prohlašuji, že tuto listinu přede mnou vlastnoručně v 1 vyhotovení podepsali:

18. **Miroslav Řezníček**, dat. [redacted], bytem Prosek, Valečovská 837/1, Praha 9, jehož totožnost jsem zjistil [redacted]

19. **Bruno Wertlen**, dat. [redacted], bytem Žilina, Predmestská 8537/2B, jehož totožnost jsem zjistil z OP [redacted], Slovenská republika, Žilina.

Podepsaný advokát tímto prohlášením o pravosti podpisu nepotvrzuje správnost ani pravdivost údajů uvedených v této listině, ani její soulad s právními předpisy.

V Praze dne 19.1.2018

JUDr. Pe
ad

