


VÝKAZ DOSAVADNÍHO A NOVÉHO STAVU ÚDAJŮ KATASTRU NEMOVITOSTÍ													str.	1		
Dosavadní stav				Nový stav												
Označení pozemku parc. číslem	Výměra parcely		Druh pozemku Způsob využití	Označení pozemku parc. číslem	Výměra parcely		Druh pozemku Způsob využití	Typ stavby Způsob využití	Způsob urč. výměr	Porovnání se stavem evidence právních vztahů						
	ha	m2			ha	m2				Díl přechází z pozemku označeného v katastru nemovitostí	dřívější poz. evidenci	Císlo listu vlastnictví	Výměra dílu		Označení dílu	
841/17	2	99	orná půda	841/17	2	69	orná půda		0	841/17		1011	2	69		
				841/30		30	orná půda		0	841/17		1011		30		
	2	99														

Výkaz údajů o bonitovaných půdně ekologických jednotkách (BPEJ) k parcelám nového stavu											str:	1	
Parcelní číslo podle katastru nemovitostí		zjednodušené evidence	Kód BPEJ	Výměra		BPEJ na dílu parcely	Parcelní číslo podle katastru nemovitostí		zjednodušené evidence	Kód BPEJ	Výměra		BPEJ na dílu parcely
ha	m2		ha	m2		ha	m2		ha	m2		ha	m2
841/17			31901	2	69		841/30			31901			30

### Seznam souřadnic (S-JTSK)

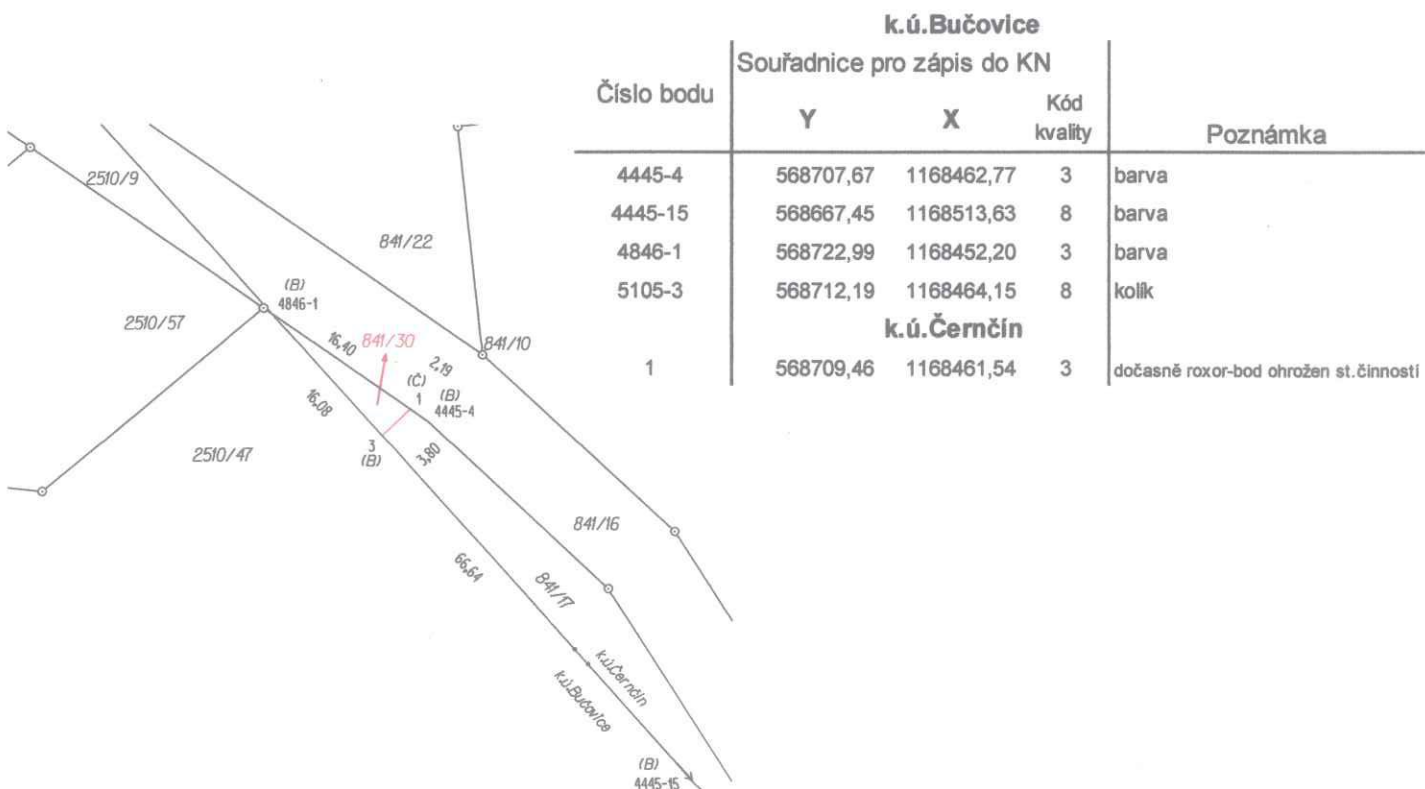

GEOMETRICKÝ PLÁN pro rozdělení pozemku	Geometrický plán ověřil úředně oprávněný zeměměřičský inženýr:	Stejnopis ověřil úředně oprávněný zeměměřičský inženýr:
	Jméno, příjmení: <b>Ing. Petr Živna</b>	Jméno, příjmení: <b>Ing. Petr Živna</b>
	Číslo položky seznamu úředně oprávněných zeměměřičských inženýrů: <b>1526/96</b>	Číslo položky seznamu úředně oprávněných zeměměřičských inženýrů: <b>1526/96</b>
	Dne <b>21.6.2018</b> Číslo: <b>163/2018</b>	Dne <b>7.7.2018</b> Číslo: <b>183/2018</b>
Náležitosti a přesnosti odpovídá právním předpisům		Tento stejnopis odpovídá geometrickému plánu v elektronické podobě uloženému v dokumentaci katastrálního úřadu.
Vyhotovil: <b>Jaromír Holásek</b> U Jordánka 29 Vyškov 682 01	Katastrální úřad souhlasí s očíslováním parcel.	Ověření stejnopisu geometrického plánu v listinné podobě.
Číslo plánu: <b>249-37/2018</b>	<b>KÚ pro Jihomoravský kraj</b> <b>KP Vyškov</b> <b>Bc. Milan Pohludek</b> <b>PGP-1060/2018-712</b> <b>2018.07.03 13:00:03 CEST</b>	
Okres: <b>Vyškov</b>		
Obec: <b>Bučovice</b>		
Kat. území: <b>Čermčín</b>		
Mapový list: <b>Bučovice 7-4/21</b>		
Dosavadním vlastníkům pozemků byla poskytnuta možnost seznámit se v terénu s průběhem navrhovaných nových hranic, které byly označeny předepsaným způsobem: <b>viz seznam souřadnic</b>		