

Číslo smlouvy Zhotovitele:

který uzavřely níže uvedeného dne, měsíce a roku tyto smluvní strany:

Pověřena podpisem této smlouvy:

Ve věcech technických je oprávněna jednat:

Brněnské komunikace a. s., IČO 60733098, se sídlem Renneská třída
787/1a, 639 00 Brno - Štýřice (dále jen „TDI“)

Pověření zaměstnanci:

■■■■■ technický ředitel

██████████ vedoucí Střediska realizace pozemních staveb

(dále jen „Objednatel“)

a

Zastoupený: Bc. Milanem Dedíkem
Se sídlem: Veverí 365/46, Veverí, 602 00 Brno
IČO: 27732941
DIČ: CZ 27732941

Právnická zapsaná v obchodním rejstříku vedeném Krajským soudem v Brně pod sp.
zn. C 55378

Bankovní spojení: Fio banka, a.s., V Celnici 1028/10, 11721 Praha 1

Číslo účtu: 2700497643/2010

(dále jen „Zhotovitel“)

I.

1. Text článku **II. Předmět smlouvy** se doplňuje o odstavec II.8 tohoto znění:

II.8. Předmět smlouvy se doplňuje o dodatečné práce (dále jen „vícepráce“), které jsou specifikovány ve změnovém listu č. 1 ze dne 29. 6. 2018 a v položkovém rozpočtu změn zpracovaném zhotovitelem dne 29. 6. 2018, z předmětu smlouvy se vypouští neprováděné práce (dále jen „méněpráce“), které jsou specifikovány ve změnovém listu č. 1 ze dne 29. 6. 2018 a v položkovém rozpočtu změn zpracovaném zhotovitelem dne 29. 6. 2018.

2. Text článku **V. Cena za splnění předmětu smlouvy, odst. V.1., V.3. a V.4.** smlouvy se mění a nově zní takto:

V.1. Celková cena za splnění celého předmětu smlouvy (dále jen „*Celková cena*“) se sjednává takto:

cena celkem **3.186.756,35 Kč bez DPH.**

V.3. Cena za zhotovení Stavby dle této smlouvy se sjednává takto:

Cena za zhotovení Stavby bez DPH dle smlouvy	2.796.976,00 Kč
Cena víceprací bez DPH dle dodatku č. 1 smlouvy	390.113,85 Kč
<u>Cena méněprací bez DPH dle dodatku č. 1 smlouvy</u>	<u>- 5.333,50 Kč</u>
Celková cena za zhotovení Stavby bez DPH	3.181.756,35 Kč

V.4. Pro obsah a rozsah sjednané ceny za zhotovení Stavby dle této smlouvy je rozhodující rozsah Stavby vycházející z Projektové dokumentace a oceněného soupisu prací Zhotovitele, který je součástí této smlouvy a tvoří její přílohu č. 1, a dále ze změnového listu č. 1 a položkového rozpočtu změn zpracovanými zhotovitelem dne 29. 6. 2018.

3. Text článku **XVI. Ostatní ujednání, odst. XVI.13.** smlouvy se mění a nově zní takto:

XVI.13. Nedílnou součástí této smlouvy jsou tyto přílohy:

Příloha č. 1: Oceněný soupis prací

Příloha č. 2: Seznam osob

Příloha č. 3: Změnový list č. 1 ze dne 29. 6. 2018 a položkový rozpočet změn ze dne 29. 6. 2018

II.

1. Ostatní ustanovení předmětné smlouvy, nedotčená tímto dodatkem č. 1, zůstávají beze změny.
2. Tento dodatek smlouvy je nedílnou součástí smlouvy ze dne 22. 1. 2018.

3. Tento dodatek smlouvy nabude platnosti dnem jeho podpisu oběma smluvními stranami a účinnosti dnem jeho uveřejnění prostřednictvím registru smluv postupem dle zákona č. 340/2015 Sb., o zvláštních podmínkách účinnosti některých smluv, uveřejňování těchto smluv a o registru smluv (zákon o registru smluv). Smluvní strany se dohodly, že tuto smlouvu zašle k uveřejnění v registru smluv statutární město Brno.
4. Smluvní strany prohlašují, že tento dodatek smlouvy je projevem jejich svobodné a vážné vůle, což stvrzují svými podpisy.
5. Tento dodatek smlouvy je vyhotoven v šesti stejnopisech, z nichž čtyři obdrží objednatel a dva zhotovitel.
6. Nedílnou součástí tohoto dodatku smlouvy je:

Příloha č. 3: Změnový list č. 1 ze dne 29. 6. 2018 a položkový rozpočet změn ze dne 29. 6. 2018

Doložka:

Tento dodatek ke smlouvě o zhotovení stavby byl schválen Radou města Brna na schůzi č. R7/178 dne 24. 7. 2018.

24. 07. 2018

V Brně dne

V Brně dne 24. 7. 18

.....

Objednatel

Kounicova 97
601 07 BRNO
-001-

Zhotovitel

Za statutární město Brno

vedoucí Odboru investičního
Magistrátu města Brna

Za JIRMAL spol. s r.o.
Bc. Milan Dedík, jednatel
IČO: 277 32 941, DIČ: CZ27732941
-1-



PŘÍLOHA č. 7

MP MD ČR OPK č.j. 21385/95-230

STAVBA: Stavební úpravy ohradní zdi ve skupině 3 veřejného pohřebiště Královo Pole		ZL 01
ÚSEK: Zemní práce		
NÁVRH TECHNICKÉ ZMĚNY Vytěžení, odvoz a likvidace zeminy		NÁVRH NA OZNÁMENÍ Č.: 1 PŘÍKAZ KE ZMĚNĚ Č.:
KOMU: OI MMB	OD: JIRMAL, spol. s r.o.	DATUM:
ODESLÁNO POŠTOU:	KURÝR: FAX: OSOBNĚ:	MAIL
PŘEDMĚT ZMĚNY: Vytěžení, odvoz a likvidace většího množství zeminy nevhodné pro zasypy DOTČENÉ MÍSTO: Ohradní zeď v Králově Poli ODKAZ NA VÝKRESY: D.1.1.8 – Změna profilu terénu ODKAZ NA SOUPIS PRACÍ: není ODKAZ NA JINOU ČÁST SMLOUVY: není		
POPIS ZMĚNY: Skutečný profil terénu je o cca 2,3m³ zeminy mohutnější, což při délce rekonstruovaného úseku 83m činí cca 190m³. Rozdíl oproti projektu je dán obloukovitým profilem svahu, který nebyl pod příkrovem vegetace vidět. Svah je ve středu profilu asi o cca 40cm vyšší oproti předpokladu. Předložená změna je vyvolána větším množstvím a nevhodností odtěžené výkopové zeminy ke zpětnému zasypu za ohradní zdí. Změna dále zohledňuje nerealizované rekultivační práce.		
POKYN VYDAL: Bc. M. [REDACTED]		DATUM: 29.6.2018
TOTO OZNÁMENÍ NESMÍ BÝT POVAŽOVÁNO ZA PŘÍKAZ KE ZMĚNĚ POTVRZUJÍCÍ POKYN K PROVEDENÍ PRACÍ, ALE POUZE JAKO PODKLAD PRO ZPRACOVÁNÍ NÁVRHU OCENĚNÍ ZMĚNY. ZHOTOVITEL NEBUDE PROVÁDĚT PRÁCE DOKUD NEOBDRŽÍ PŘÍKAZ KE ZMĚNĚ POKRÝVAJÍCÍ PŘEDMĚTNÉ PRÁCE.		
STAVEBNÍ DOZOR: [REDACTED]	SPRÁVCE STAVBY: OI Magistrát města Brna, [REDACTED]	



PŘÍLOHA č. 9
MP MD ČR OPK č.j. 21385/95-230

STAVBA: Rekonstrukce ohradní zdi ve skupině 3 veřejného pohřebiště Královo Pole		ZL 01	
ÚSEK: Zemní práce			
NÁVRH NA OCENĚNÍ ZMĚNY Vytěžení, odvoz a likvidace zeminy		NÁVRH NA OZNÁMENÍ Č.: 1 PŘÍKAZ KE ZMĚNĚ Č.: 1	
KOMU: OI MMB	OD: JIRMAL, spol. s r.o.	DATUM:	
ODESLÁNO: POŠTOU: KURÝR: FAX: OSOBNĚ:	Mail		
PŘEDMĚT ZMĚNY: Vytěžení, odvoz a likvidace většího množství zeminy nevhodné pro zásypy DOTČENÉ MÍSTO: Ohradní zeď v Králově Poli ODKAZ NA VÝKRESY: D.1.1.8 – Změna profilu terénu ODKAZ NA SOUPIS PRACÍ: není ODKAZ NA JINOU ČÁST SMLOUVY: není			
NÁVRH OCENĚNĚNÍ:			
	Cena bez DPH	DPH	Cena s DPH
Vícepráce:	390 113,85 Kč	81 923,91 Kč	472 037,76 Kč
Méněpráce:	- 5 333,50 Kč	-1 120,04 Kč	- 6 453,54 Kč
Rozdíl:	384 780,35 Kč	80 804,87 Kč	465 584,22 Kč
PODPIS NAVRHOVATELE: Bc. Milan Dedík, JIRMAL, s.r.o.	DATUM: 29.6.2018		
VYJÁDŘENÍ:			
OD: Ing. Arch. Jan Vikotřín	PODPIS:	DATUM: 29.6.2018	
SCHVÁLIL: _____	PODPIS: _____	DATUM: _____	

Položkový rozpočet - příloha změnového listu č.1

Stavba: Stavební úpravy ohradní zdi ve skupině 3 veřejného pohřebiště
Královo Pole - Brno

Objekt: Stavební úpravy ohradní zdi ve skupině 3 veřejného pohřebiště Královo Pole -
Brno

Rozpočet: ZL č.1 Změnový list č.1 - Odvoz a likvidace většího množství zeminy nevhodné pro
zásypy

Objednatel: IČO:
DIČ:

Zhotovitel: JIRMAL, spol. s r.o. IČO: 277 32 941
Veveří 46 DIČ: CZ27732941
602 00 Brno

Rozpis ceny			Celkem
HSV			384 780,35
PSV			
MON			
Vedlejší náklady			
Ostatní náklady			
Celkem			384 780,35

Rekapitulace daní		
Základ pro sníženou DPH	15 %	0,00 CZK
Snížená DPH	15 %	0,00 CZK
Základ pro základní DPH	21 %	384 780,35 CZK
Základní DPH	21 %	80 804,00 CZK
Zaokrouhlení		-0,35 CZK

Cena celkem s DPH 465 584,00 CZK

v Brně dne 29.06.2018

ICO: 277 32 941, DIČ: CZ27732941

Rekapitulace dílů

Číslo	Název	Typ dílu			Celkem	%
1	Zemní práce - přípočty	HSV			390 113,85	
1	Zemní práce - odpočty	HSV			-5 333,50	
Cena celkem					384 780,35	

Položkový rozpočet		
S:	Stavební úpravy ohradní zdi ve skupině 3 veřejného pohřebiště Královo Pole - Brno	
O:	Stavební úpravy ohradní zdi ve skupině 3 veřejného pohřebiště Královo Pole - Brno	
R:	ZL č.2	Změnový list č.1 - Odvoz a likvidace většího zeminy nevhodné pro zásypy

P.č.	Číslo položky	Název položky	MJ	množství	cena / MJ	Celkem
Díl: 1		Zemní práce - přípočty				390 113,85
1	139601102R00	Ruční výkop jam, rýh a šachet v hornině tř. 3	m3	185,38889	630,00	116 795,00
2	161101501R00	Svislé přemístění výkopku z hor. 1-4 ruční	m3	185,38889	815,00	151 091,95
3	162701105R00	Vodorovné přemístění výkopku z hor.1-4 do 10000 m	m3	185,38889	227,00	42 083,28
" odvoz přebytečné zeminy nevhodné pro zásyp "				185,389		
4	167101102R00	Nakládání výkopku z hor.1-4 v množství nad 100 m3	m3	185,38889	54,30	10 066,62
5	199000005R00	Poplatek za skládku zeminy 1- 4	t	333,70000	210,00	70 077,00
skutečné množství dle vážních listků (viz příloha ZL)				795,450		
množství dle rozpočtu k SOD 303,85+157,90				461,750		
celkový rozdíl (přípočet)				333,700		
Celkem		přípočet				390 113,85



Díl: 1		Zemní práce - odpočty				-5 333,50
8	180401212R00	Založení trávníku lučního výsevem ve svahu do 1:2	m2	-258,34400	16,00	-4 133,50
(1,471+1,533)*86				258,344		
13	00572400R	Směs travní parková I. běžná zátěž PROFI, á 25 kg	kg	-10,00000	120,00	-1 200,00
Celkem		odpočet				-5 333,50

)

Stavební úpravy ohradní zdi ve skupině 3 veřejného pohřebiště Královo Pole - Brno

Rekapitulace změnových listů

	MPC bez DPH	MPC DPH	MPC vč. DPH	VCP bez DPH	VCP DPH	VCP vč.DPH	Celkem bez DPH	Celkem DPH	Celkem vč.DPH
Z1	-5 333,50	-1 120,04	-6 453,54	390 113,85	81 923,91	472 037,76	384 780,35	80 803,87	465 584,22
Z2									
Z3									
Z4									
Z5									
Z6									
Z7									
Z8									
Z9									
Z10									
Z11									
Z12									
	-5 333,50	-1 120,04	-6 453,54	390 113,85	81 923,91	472 037,76	384 780,35	80 803,87	465 584,22

  


Královo Pole - ukládky celkem, skutečnost

Faktura	Ukládky (t)
<u>č. 1180869</u>	36,00t
	36,00t
	5,00t
	54,00t
	45,00t
	36,00t
	27,00t
	54,00t
	63,00t
CELKEM	356,00t
<u>č. 10180498</u>	7,02t
CELKEM	7,02t
<u>č. 1180897</u>	30,00t
CELKEM	30,00t
<u>č. 9180416</u>	368,91t
	33,52t
CELKEM	402,43t
Ukládky celkem	795,45t
<u>Ukládky rozpočet:</u>	
pol. 10	303,85t
pol. 42	157,90t
	<u>461,75t</u>


Rozdíl ukládky + 333,7 t, přepočet na m3

$$333,7/1,8 = 185 \text{ m3}$$

 

ŘEZ - ZMĚNA PROFILU TERÉNU

Skutečný profil terénu je o cca 2,3m³ zeminy mohutnější, což při délce rekonstruovaného úseku 83m činí cca 190m³. Rozdíl oproti projektu je dán obloukovitým profilem svahu, který nebyl pod příkrovem vegetace vidět. Svah je ve středu profilu asi o cca 40cm vyšší oproti předpokladu.

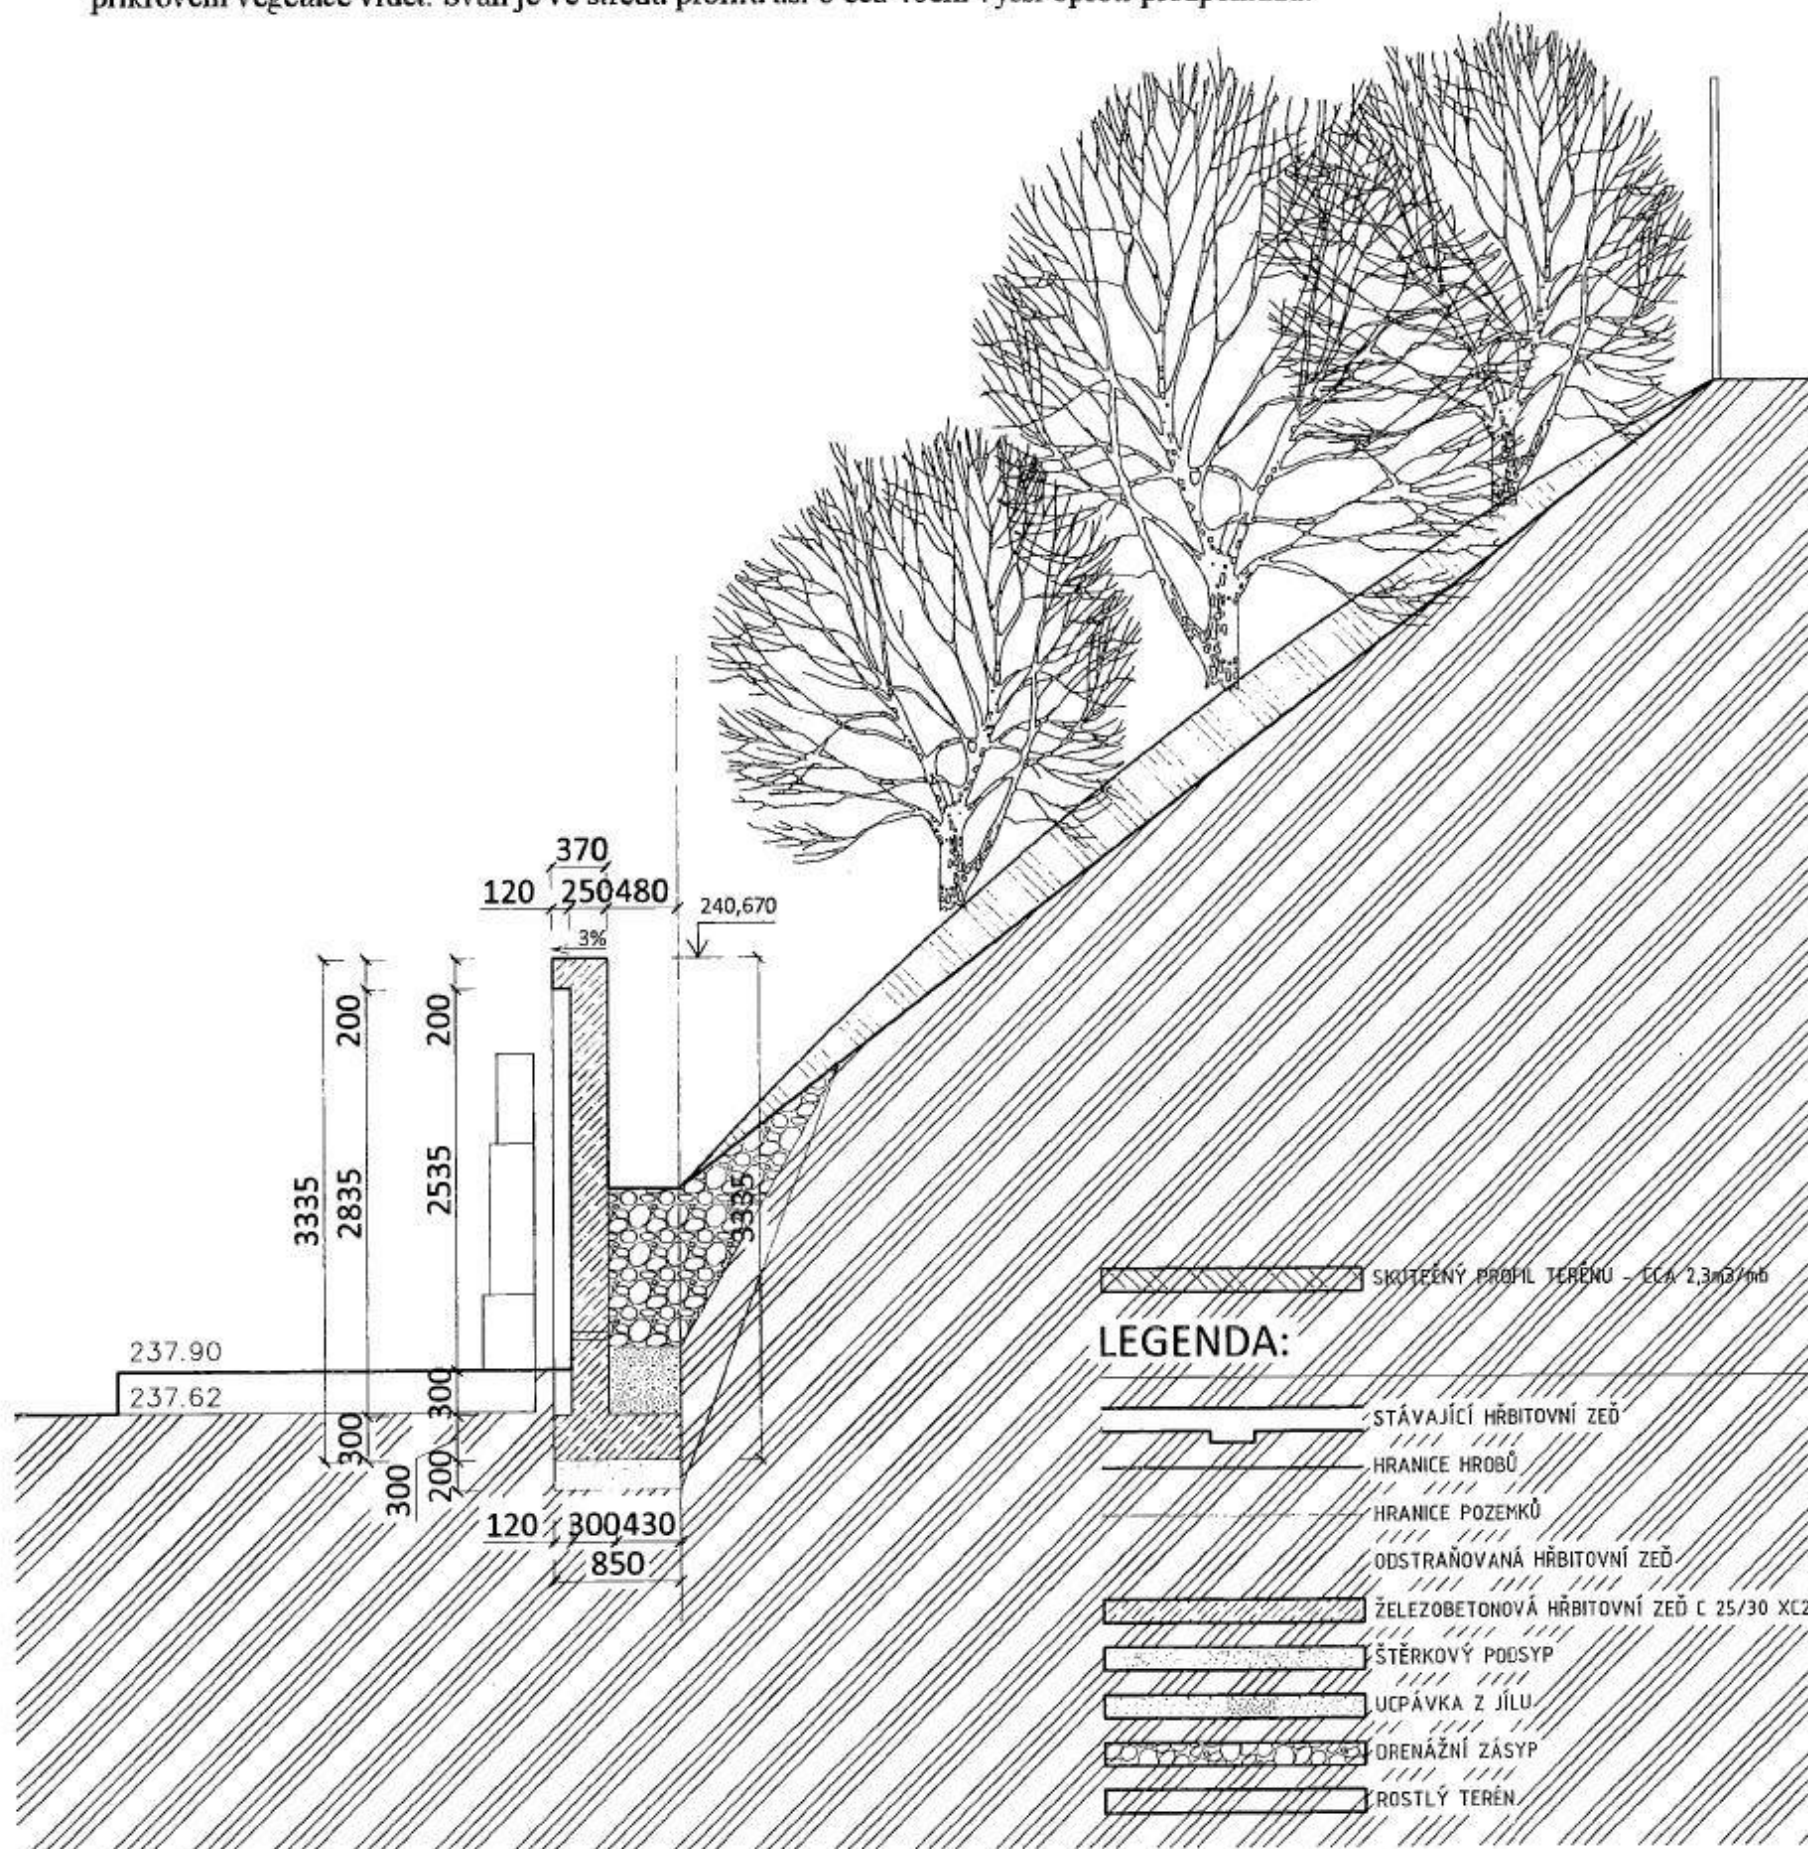

Tato dokumentace je autorským dílem a může být použita výhradně k účelu na ní uvedenému a smluvně dohodnutému mezi autorem a objednatelem. Použití pro jiné účely, kopírování, reprodukci, a nebo seznámení třetích osob s obsahem této dokumentace je možné jen v rozsahu smluvně dohodnutém.

AUTORIZACE / AUTHORIZATION		STAVBA / PROJECT Stavební úpravy ohradní zdi ve skupině 3 veřejného pohřebiště Královo Pole - Brno, par.č.: 3875, k.ú.: Královo Pole			
UMÍSTĚNÍ / LOCATION Brno - Královo Pole, par.č.: 3875, k.ú.: Královo Pole		INVESTOR/DEVELOPER Statutární město Brno Odbor investiční Magistrátu města Brna Kounicova 67, Brno			
GENERÁLNÍ PROJEKTANT / EXECUTIVE ARCHITECT VIKTORIN architecture studio VeVelkém.cz s.r.o. Ing. arch. Jan Viktorin Zábrdovická 15/16a info@janviktorin.cz		HLAVNÍ INŽENÝR PROJEKTU / PROJECT ENGINEER Ing. Jiří Prokop ARCHITEKT PROJEKTU / LOCAL ARCHITECT Ing. arch. Jan Viktorin HLAVNÍ STATIK PROJEKTU / STRUCTURAL ENGINEER Ing. Jiří Prokop			
Číslo zakázky / Project ref. XXX XXX 2017		ZPRACOVATEL / SUBCONTRACTOR VIKTORIN architecture studio Číslo zakázky / Project ref. XXX XXX 2017			
ODPOVĚDNÝ PROJEKTANT / CONSTRUCTION ENG. Ing. Jiří Prokop VYPRACOVAL / DRAWN BY Ing. arch. Jan Viktorin KONTROLOVAL / CHECKED BY Ing. arch. Jan Viktorin		STUPEŇ DOKUMENTACE / DESIGN STAGE DOKUMENTACE PRO PROVÁDĚNÍ STAVBY (DPS)			
STAVEBNÍ OBJEKT / SO 01 HRBITOVNÍ ZEĎ		1) OBCHODNÍ SOUBOR / REKONSTRUKCE HRBITOVNÍ ZDI			
2) SUBSOUBOR / STAVEBNÍ ČÁST		3) ČÁST / PŮDORYS			
4) PROFÍSE /		NÁZEV DOKUMENTU / DOCUMENT TITLE ŘEZ - ZMĚNA PROFILU TERÉNU - HRBITOVNÍ ZEĎ KRÁLOVO POLE			
VÝSTUPNÍ KONTROLA / JMÉNO / NAME		D PARE			
DATUM / DATE 02.08.2017		MĚŘÍTKO / SCALE 1:50			
OZNAČENÍ PROJEKTU	STUPEŇ DOKUMENTACE	OBCHODNÍ SOUBOR	SUBSOUBOR	ČÁST	LO REVIZE
DPS					
D 1.1.8					00