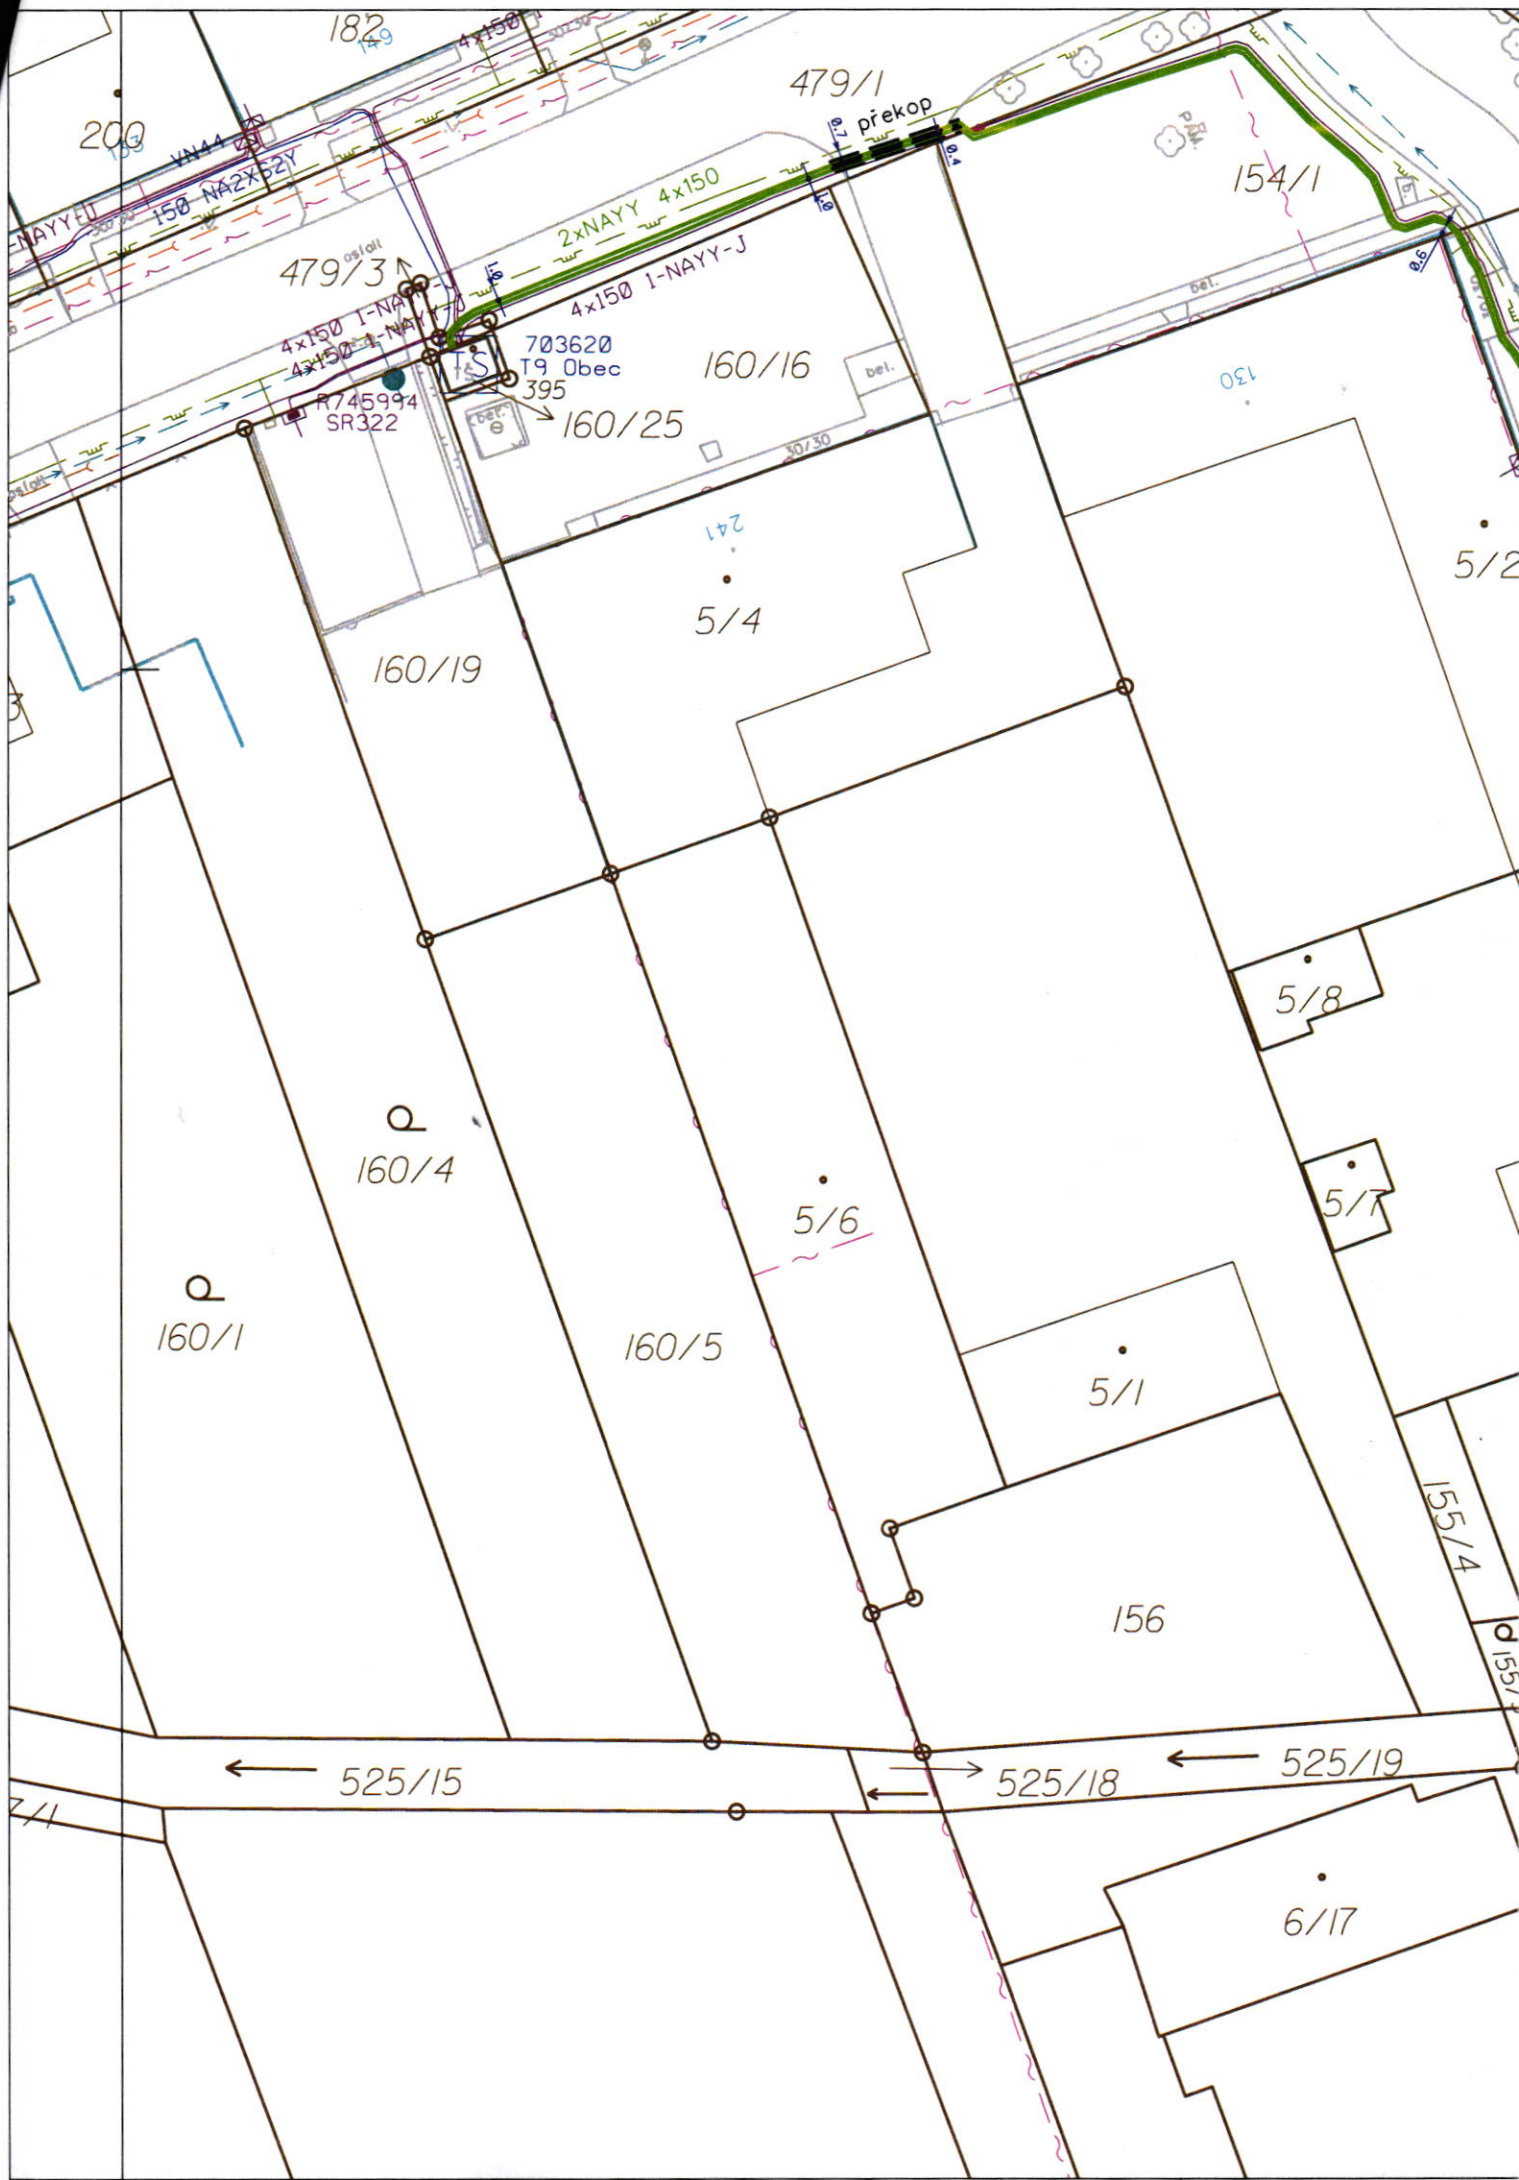
182
149
4x150
200
VN44
150 NA2XS2Y
479/1
překop
154/1
2xNAYY 4x150
479/3
4x150 I-NAYY-J
4x150 I-NAYY-J
4x150 I-NAYY-J
703620
T9 Obec
395
R745994
SR322
160/16
160/25
bet.
130
241
5/4
5/2
160/19
5/8
160/4
5/6
5/7
160/1
160/5
5/1
155/4
156
525/15
525/18
525/19
6/17

133/3
14/3
14/2
578
150
14/1
210
133/4
STODOLA
133/5
465/1
465/4
154/4
154/3
4x150 1-NAYY
překop
177
148/2
148/1
13
775
12
211
282
218
R741482
SV101
v pozemku p.č. 465/1,465/3, kabelu NN v chráničkách, krytí min. 1,0m
11
146/1
10
154/2
5/3
217
2xprotlak
9/1
212
8/1
256
155/1
7/3
7/1
213
216
7/4
4x35 AlFe
758
215
525/17
R431549
SV201
214
R707123
SP100
155/2
525/16
1001
2xNAYY 4x150
466/3
466/1
605
6/2
R761418
SR522/NK
15ohmů
umistit před
stávajici oplocení