


NÁKRES VYMEZENÍ PLOCHY PRO POLEP

PŘÍLOHA č. 1


Dr. Lukášové

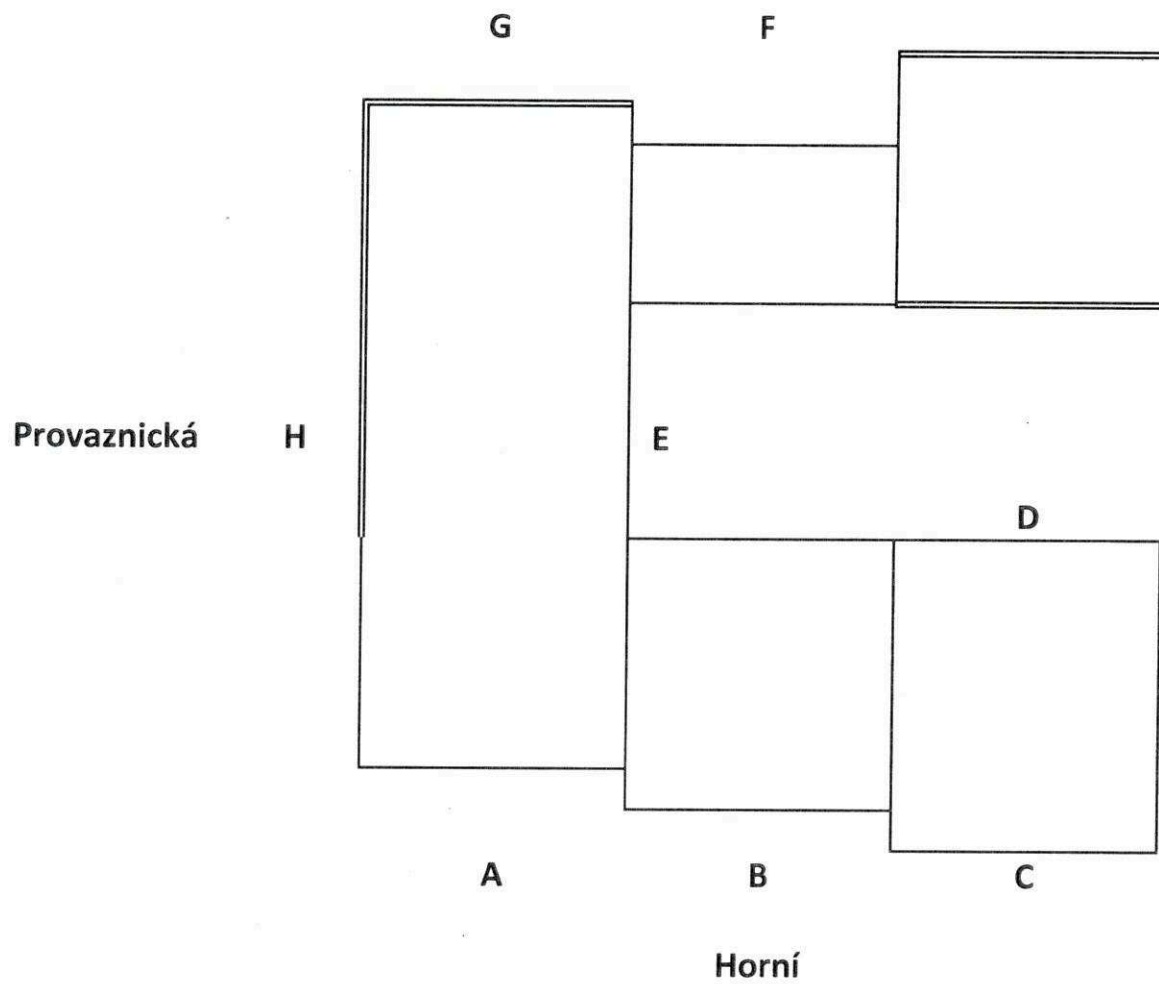

Radka Novobilská

plocha v části C

POHLED ČÁST C

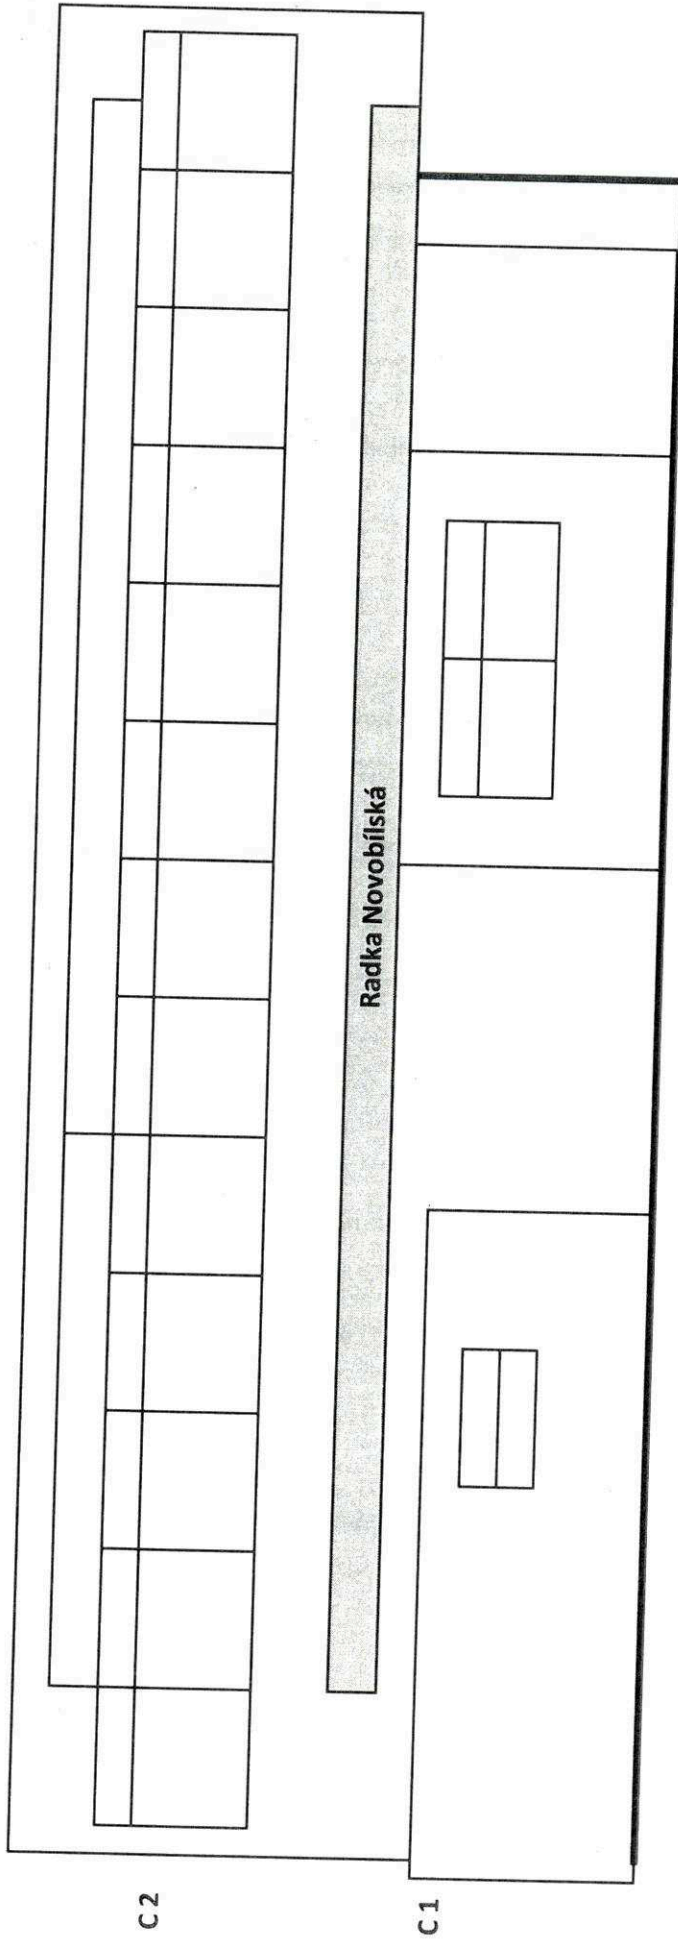

Rozměry poutače: 0,7 x 19,58 m