PŘÍLOHA č. 1

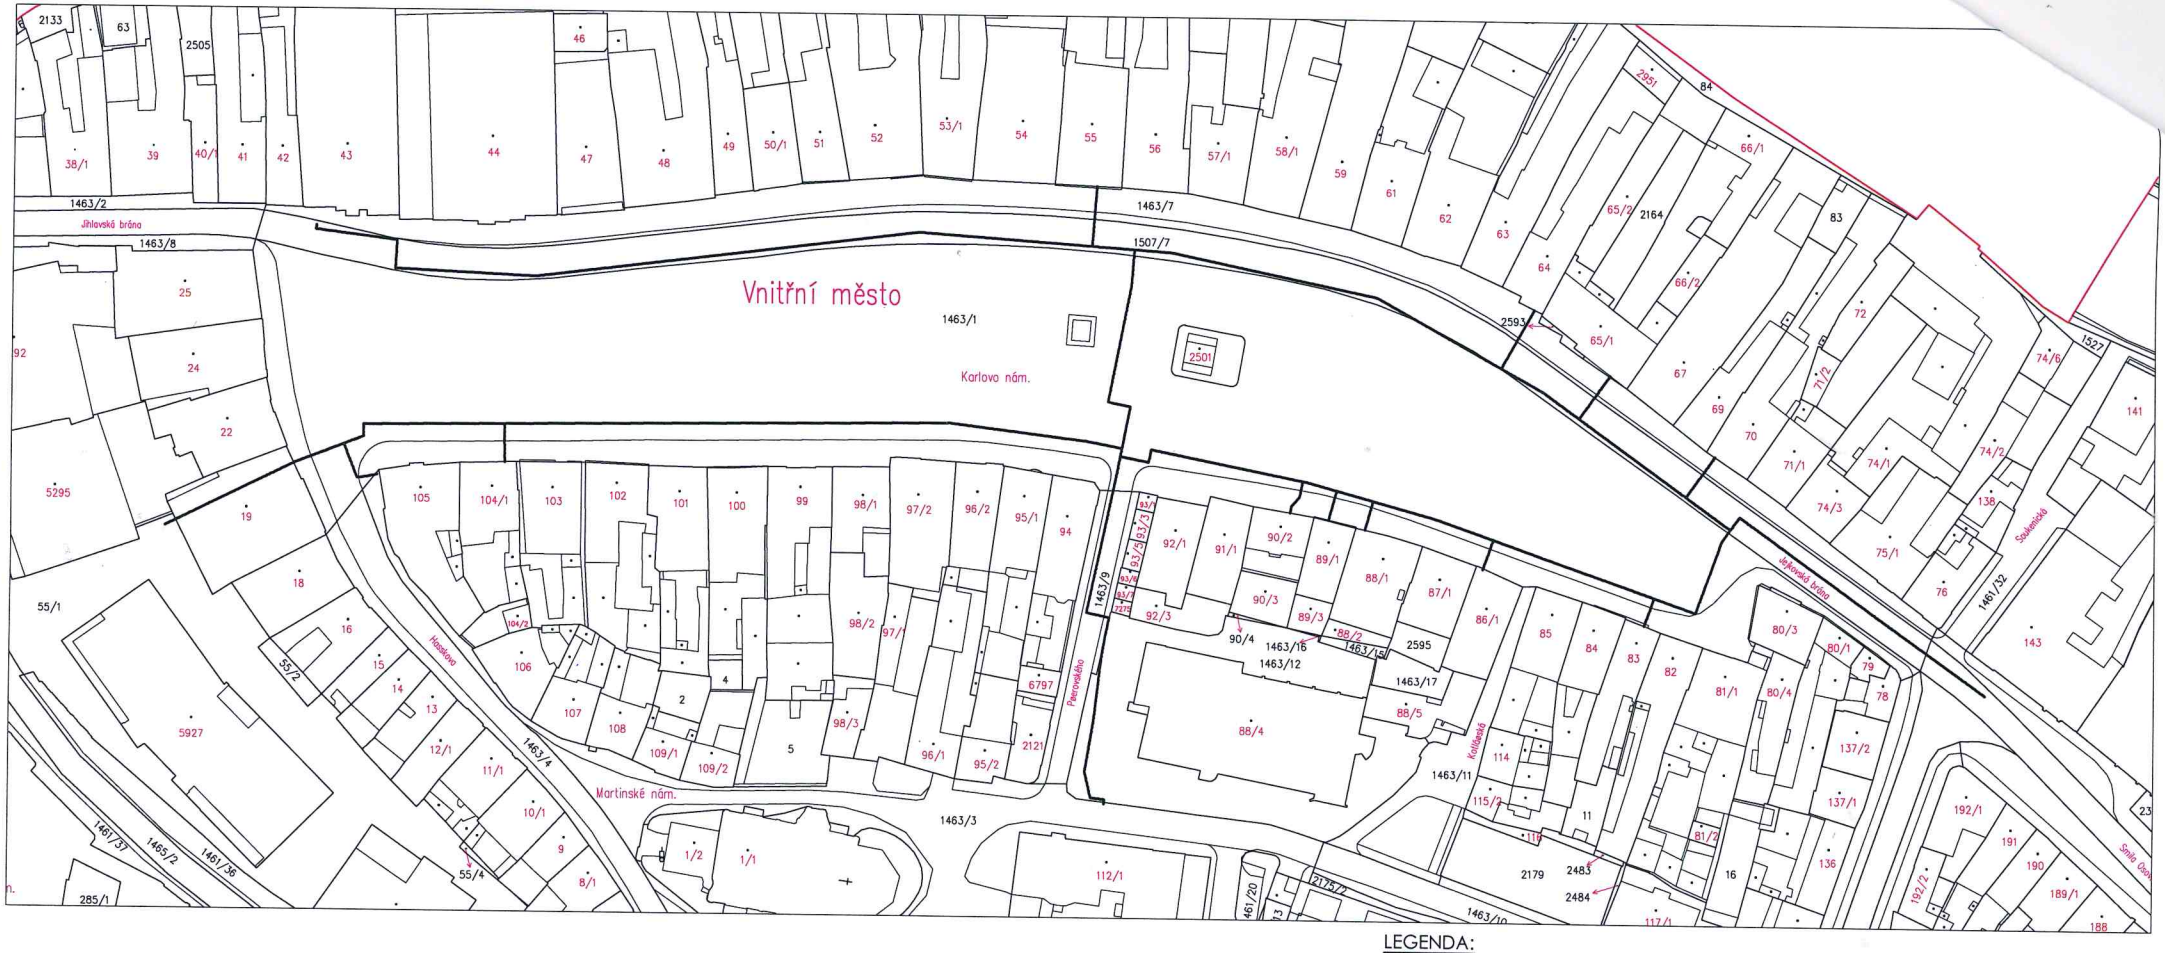

LEGENDA:

——— OSA VÝKOPU PRO NOVÉ TEPLOVODNÍ POTRUBÍ

NAVRHL	VYPRACOVAL	KONTROLOVAL	INVESTOR

STAVBA

TEPLÁRNA JIH
- ROZŠÍŘENÍ CZT Karlovo náměstí

STUPEŇ

STAVEBNÍ OBJEKT

NÁZEV VÝKRESU

MÍSTO STAVBY TŘEBÍČ

FORMÁT 3A4

DATUM

MĚŘÍTKO 1:1000

Č. VÝKRESU

ČÍSLO ZAKÁZKY