

Smlouva o výpůjčce nebytových prostor a přenechání movité věci do užívání

uzavřená podle § 2193 a násl. zákona č. 89/2012 Sb., občanský zákoník, mezi těmito smluvními stranami

I.

Zdravotnická záchraná služba Pardubického kraje

zastoupená ředitelem MUDr. Pavlem Svobodou,
se sídlem Průmyslová 450, Pardubičky, 530 03 Pardubice IV
IČO: 69172196
(dále jen „půjčitel“)

a

Česká republika - Hasičský záchranný sbor Pardubického kraje

zastoupená ředitelem plk. Ing. Miroslavem Kvasničkou,
se sídlem Teplého 1526, 530 02 Pardubice
IČO: 70885869
(dále jen „vypůjčitel“)

Zdravotnická záchraná služba Pardubice IV Pardubického kraje	C. dopo. uo.
Došlo: 25-05-2016	Zpracovatel: [přepis]
Č.j. 2564/16 1/2	Ukl. znak
Příloha: 1/1	

II.

- Pardubický kraj je vlastníkem a půjčitel spravuje budovu (bez č.p./ev.č.) nacházející se na pozemku označeném jako stavební parcela č. 949, zapsanou na LV č. 4006 pro obec Ústí nad Orlicí, katastrální území Hylváty u Katastrální úřadu pro Pardubický kraj, Katastrální pracoviště Ústí nad Orlicí (dále jen „budova“).
- Půjčitel touto smlouvou přenechává vypůjčiteli bezplatně k užívání nebytový prostor – místnost č. 101 o celkové podlahové ploše 33,27 m² nacházející se v I. nadzemním podlaží budovy (dále jen „nebytový prostor“). Účetní hodnota zapůjčeného nebytového prostoru činí [redacted]. Umístění nebytového prostoru v budově je specifikováno v příloze č. 1, která tvoří nedílnou součást této smlouvy.
- Účelem výpůjčky nebytového prostoru je umístění, provoz a údržba náhradního zdroje elektrické energie, s nímž je příslušný hospodařit vypůjčitel (dále jen „náhradní zdroj“).
- Výpůjčka nebytového prostoru se sjednává na dobu určitou do 31.12.2022.
- Vypůjčitel je povinen:
 - užívat nebytový prostor k dohodnutému účelu,
 - užívat nebytový prostor tak, aby nedošlo k jeho poškození, zničení,
 - umožnit půjčiteli na jeho požádání přístup do nebytového prostoru k provedení kontroly stavebně-technického stavu budovy, inventarizaci majetku apod.

III.

- Smluvní strany se dohodly, že vypůjčitel přenechává půjčiteli do spoluužívání náhradní zdroj umístěný v nebytovém prostoru. Půjčitel je oprávněn užívat náhradní zdroj v případě výpadku hlavního zdroje elektrické energie a po dobu trvání tohoto výpadku.
- Půjčitel je oprávněn po dobu trvání výpůjčky nebytového prostoru bezplatně užívat náhradní zdroj k zabezpečení výkonu své činnosti s tím, že tento náhradní zdroj bude půjčitel užívat souběžně s vypůjčitelem, pro kterého je rovněž nezbytný k zabezpečení jeho činnosti při výpadku hlavního zdroje elektrické energie.
- Náklady spojené s provozem a údržbou náhradního zdroje nese vypůjčitel.

4. Půjčitel není oprávněn jakkoliv zasahovat do náhradního zdroje, zejména ovlivňovat jeho funkčnost.
5. Smluvní strany se dohodly, že vypůjčitel neodpovídá půjčiteli za případné škody či jiné nepříznivé následky, které půjčiteli vzniknou v důsledku nefunkčnosti náhradního zdroje.

IV.

1. Tuto smlouvu lze před uplynutím doby dohodnuté v článku II. bodu č. 4. této smlouvy ukončit písemnou dohodou smluvních stran nebo písemnou výpovědí a to i bez udání důvodu. Výpovědní lhůta činí 6 měsíců a začíná běžet prvním dnem měsíce následujícího po měsíci, v němž byla výpověď doručena druhé smluvní straně.
2. Tuto smlouvu lze měnit jen formou písemných a očíslovaných dodatků, odsouhlasených a podepsaných oběma smluvními stranami.
3. Právní vztahy touto smlouvou neupravené se řídí příslušnými ustanoveními občanského zákoníku.
4. Tato smlouva je sepsána ve dvou vyhotoveních s platností originálu, z nichž po jednom obdrží každá ze smluvních stran.
5. Tato smlouva nabývá platnosti dnem jejího podpisu oběma smluvními stranami.
6. Obě smluvní strany prohlašují, že si tuto smlouvu přečetly a jejímu obsahu rozumí. Dále obě smluvní strany shodně prohlašují, že tuto smlouvu uzavírají svobodně a vážně, nikoliv v tísní či za nápadně nevýhodných podmínek, na důkaz toho připojují níže svůj vlastnoruční podpis.

V Pardubicích dne 20.5.2016

26-04-2016

Vypůjčitel:




plk. Ing. Miroslav Kvasnička
ředitel Hasičského záchranného sboru
Pardubického kraje

Půjčitel:



MUDr. Pavel Svoboda
ředitel Zdravotnické záchranné služby
Pardubického kraje



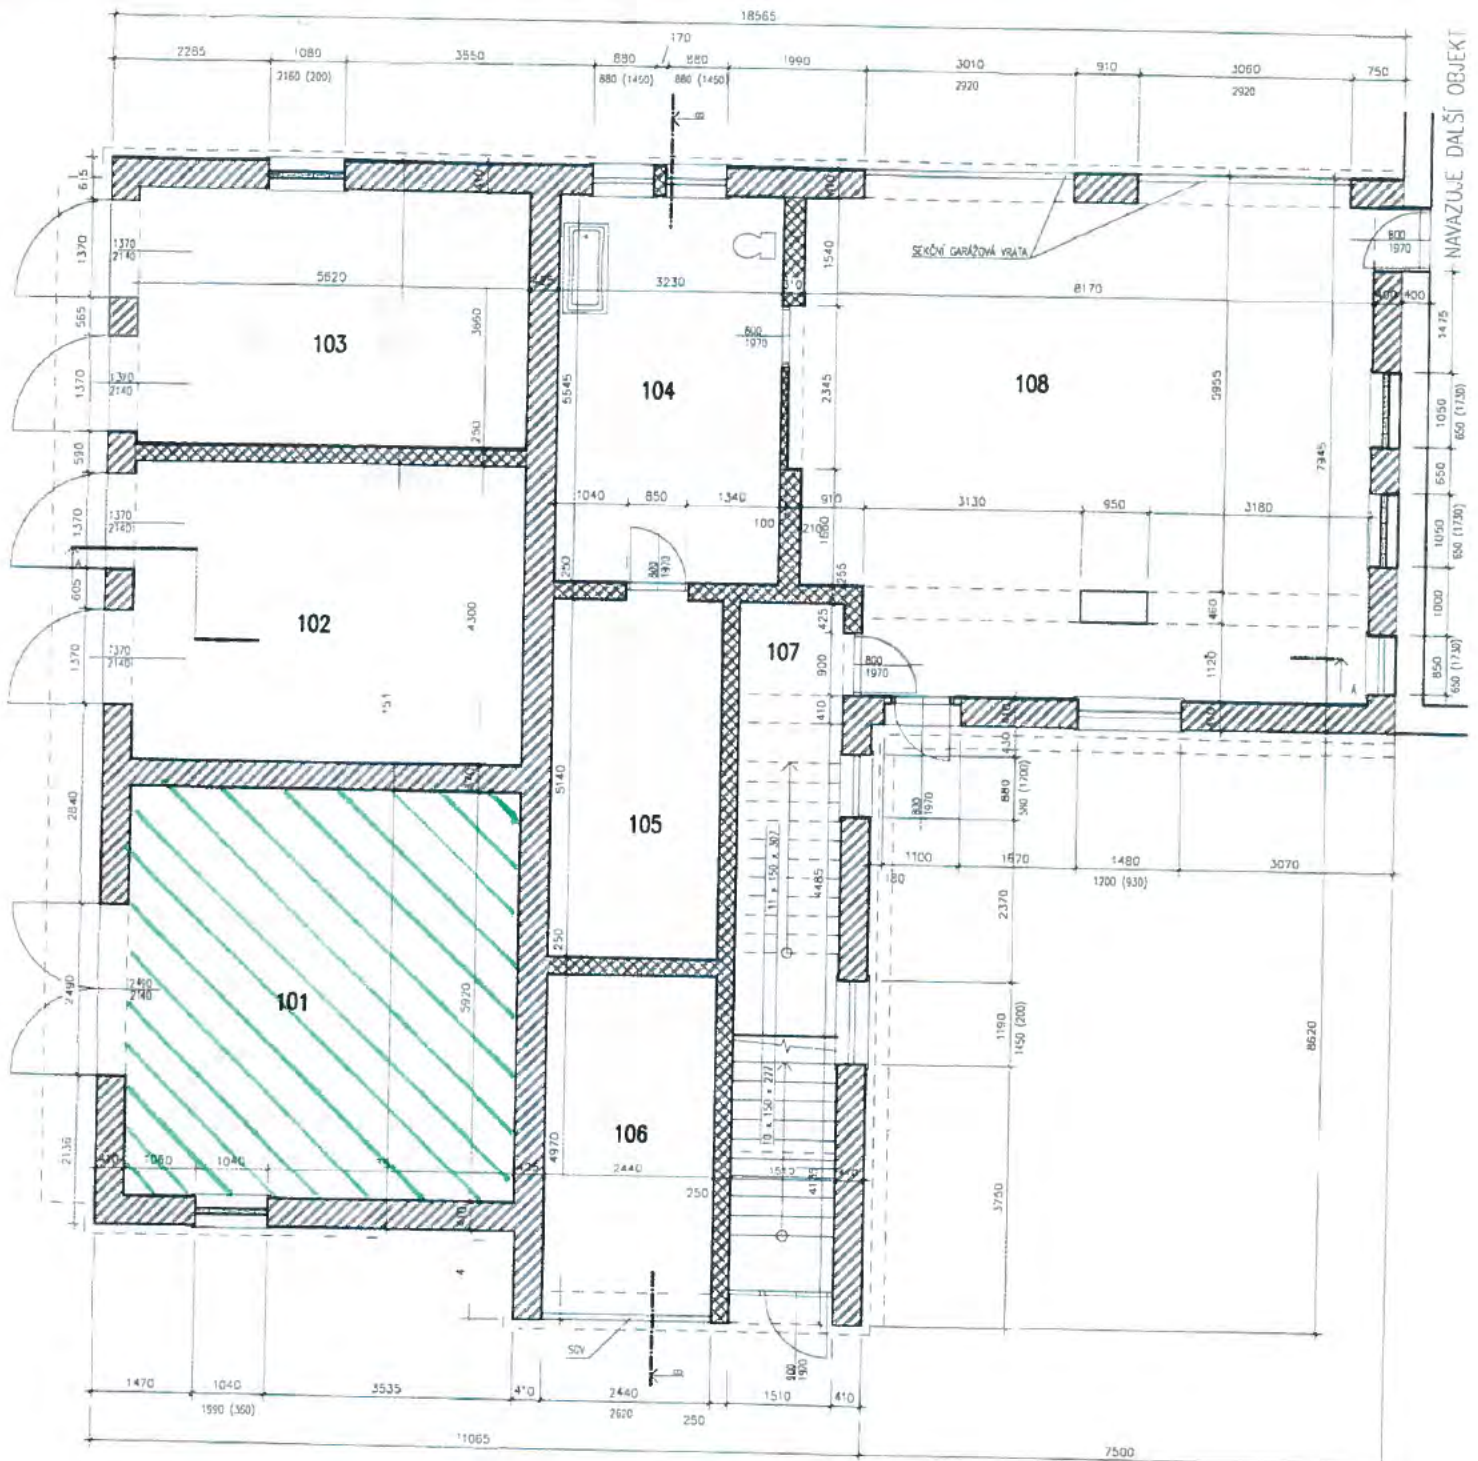


NAVAZUJE DALŠÍ OBJEKT

LEGENDA MÍSTNOSTÍ:

ČÍSLO	NÁZEV MÍSTNOSTI	VÝMĚRA V M ²	ÚPRAVA ROZVOJŮ		
			STĚNY	STROPY	PODLAHY
101	ZEDAŇ	33,22	STUKOVÁ OMÍTKA	STUKOVÁ OMÍTKA	BETON. MAZANINA
102	SEHNANĚNÉ ODPADY	24,17	STUKOVÁ OMÍTKA	STUKOVÁ OMÍTKA	BETON. MAZANINA
103	KYSLIK	20,57	STUKOVÁ OMÍTKA	STUKOVÁ OMÍTKA	BETON. MAZANINA
104	MÍSTNOST ÚLOŽBY	17,91	STUKOVÁ OMÍTKA	STUKOVÁ OMÍTKA	BETON. MAZANINA
105	SOULAD ZPŮBY MATERIÁLŮ	12,34	STUKOVÁ OMÍTKA	STUKOVÁ OMÍTKA	BETON. MAZANINA
106	SOULAD	12,14	STUKOVÁ OMÍTKA	STUKOVÁ OMÍTKA	BETON. MAZANINA
107	ÚLOŽBY SVĚL	9,48	STUKOVÁ OMÍTKA	STUKOVÁ OMÍTKA	BETON. MAZANINA
108	GARŽ	65,62	STUKOVÁ OMÍTKA	STUKOVÁ OMÍTKA	BETON. MAZANINA

LEGENDA MATERIÁLŮ:

- POROTHERM 40 P+D + 120 MW ZATEPLĚNÍ EPS
- ČHELNÝ BLOK ASI POROTHERM 36,5 P+D + 120 MW ZATEPLĚNÍ EPS
- ČHELNÝ BLOK ASI POROTHERM 36,5 P+D BEZ ZATEPLĚNÍ
- ČHELNÝ BLOK ASI POROTHERM 30 P+D, 24 P+D
- POROTHERM PRŮČNÍKOVKA

KRESLIL M. KROUL	ZODP. PROJEKTANT ING. MILICH	
INVESTOR ZTS PK PRŮMYSLOVÁ 450 PARDUBICE		
AKCE VÝJEZDOVÉ STANOVISŤE ZTS PK V ÚSTÍ NAD ORLICÍ		STUPĚN ZAKAZKA
VYKRES PŮDORYS 1.NP		SKUT. PROV. DATUM MER. 1:50
		C.V. -D1.1.1-