


ŘEZ PODÉLNÝ

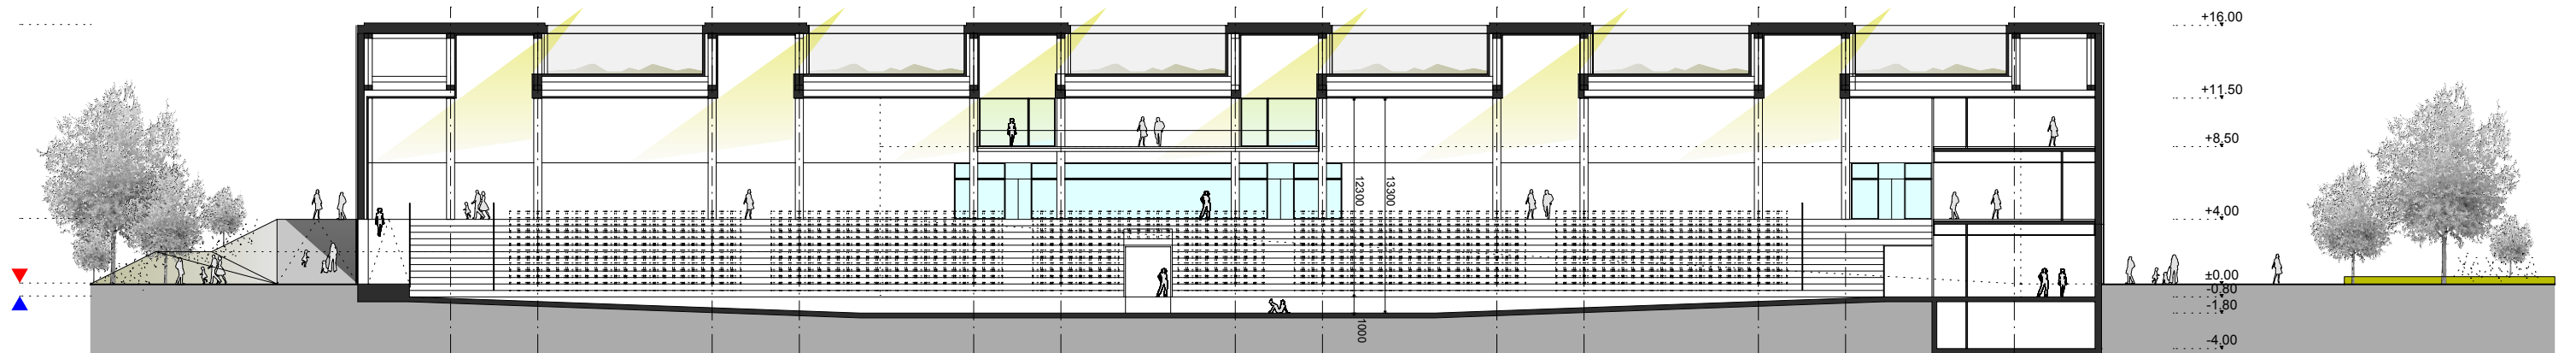

ŘEZ PŘÍČNÝ

