

MMOPP00GLEJS

## DODATEK Č. 1 KE SMLouvĚ O BUDOUcí SMLouvĚ O ZŘÍZENÍ VĚCNÉHO BŘEMENE A SOUHlASU SE ZŘÍZENÍM STAVBY UZAVŘENÉ DNE 9.1.2018

### Článek I. Smluvní strany

**Budoucí povinný  
z věcného břemene:**

Se sídlem:

IČ, DIČ:

Bankovní spojení:

Zastoupen:

ID datové schránky:

- dále také jen „budoucí povinný“

**Statutární město Opava**

Opava, Horní náměstí 69, PSČ: 746 26

00300535, CZ00300535

Česká spořitelna, a.s., č. účtu [redacted]

[redacted]

5eabx4t

**Budoucí oprávněný  
z věcného břemene:**

Se sídlem:

IČ, DIČ:

Zapsán v obchodním rejstříku:

Bankovní spojení:

Zastoupen:

ID datové schránky:

- dále také jen „budoucí oprávněný“

**ČEZ Distribuce, a.s.**

Děčín, Děčín IV – Podmokly, Teplická 874/8, PSČ: 405 02

24729035, CZ24729035

vedeném Krajském soudem v Ústí nad Labem, oddíl B, vložka 2145

Komerční banka, a.s., č. účtu [redacted]

[redacted]

v95uqfy

### Článek II. Předmět dodatku

Smluvní strany uzavřely dne 09.01.2018 Smlouvu o budoucí smlouvě o zřízení věcného břemene a souhlasu se zřízením stavby (PID MMOPP00H0OX0) (dále také jen „Smlouva“). Tímto Dodatkem č. 1 smluvní strany mění Smlouvu následovně:

Dosavadní text článku II. Smlouvy se ruší, a nahrazuje se následujícím textem:

#### Článek II. Úvodní ustanovení

1. *Budoucí povinný je vlastníkem pozemků parc. č.:*

- 2871, ostatní plocha,
- 3028/1, ostatní plocha,
- 3021, ostatní plocha,
- 3001, ostatní plocha,
- 3026, ostatní plocha,
- 3022, ostatní plocha,
- 3016, ostatní plocha,

kteří leží v katastrálním území **Kateřinky u Opavy** (dále také jen „**předmětné pozemky**“).

2. **Budoucí oprávněný je investorem stavby zařízení distribuční soustavy s názvem „Opava, Černá, [redacted] rozšíření kNN“, č. stavby IV-12-8013673 v rámci které má být na předmětných pozemcích umístěno:**

- **podzemní vedení nízkého napětí**

(dále také jen „**zařízení distribuční soustavy**“).

Přesné umístění zařízení distribuční soustavy v předmětných pozemcích je vyznačeno v zákresu, který je Přílohou č. 1 tohoto dodatku a který nahrazuje Přílohu č. 1 Smlouvy.


### Článek III. Závěrečná ustanovení

1. Tento dodatek nabude účinnosti dnem jeho podpisu oběma smluvními stranami.
2. Ustanovení Smlouvy, která nejsou tímto dodatkem dotčena, zůstávají nadále platná a účinná.
3. Tento dodatek je sepsán ve třech stejnopisech s platností originálu, z nichž budoucí povinný obdrží dvě vyhotovení a budoucí oprávněný jedno vyhotovení.
4. Tento dodatek byl uzavřen svobodně a vážně, nikoli v tísni či za nápadně nevýhodných podmínek, je určitý a smluvním stranám zcela srozumitelný, na důkaz čehož smluvní strany připojují své podpisy.
5. Nedílnou součástí tohoto dodatku je Příloha č. 1 – zákres s vyznačením umístění zařízení distribuční soustavy na předmětných pozemcích.
6. Smluvní strany se dohodly, že tento dodatek – ať už je povinně uveřejňovanou smlouvou dle zákona o registru smluv, či nikoli – bude natrvalo uveřejněn v registru smluv, a to v celém rozsahu včetně příslušných metadat, s výjimkou údajů o fyzických osobách, které nejsou smluvními stranami, a kontaktních či doplňujících údajů (číslo účtu, telefonní číslo, e-mailová adresa apod.). Uveřejnění tohoto dodatku v registru smluv zajistí bez zbytečného odkladu po jeho uzavření statutární město Opava. Nezajistí-li však uveřejnění tohoto dodatku v registru smluv v souladu se zákonem statutární město Opava nejpozději do 15 dnů od jeho uzavření, je uveřejnění povinna nejpozději do 30 dnů od uzavření tohoto dodatku v souladu se zákonem zajistit druhá smluvní strana. Strana uveřejňující tento dodatek se zavazuje splnit podmínky pro to, aby správce registru smluv zaslal potvrzení o uveřejnění dodatku také druhé smluvní straně.
7. Tento dodatek byl schválen Radou statutárního města Opavy dne 18. 7. 2018 usnesením číslo 3348/88 RM 18 h).

V Opavě dne 06-08-2019

Za budoucího povinného:

[redacted signature]

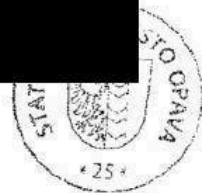

v Opavě dne 30.07.2018

Za budoucího oprávněného:

[redacted signature]

# 3PEN ~50Hz 400V/TN-C

OCHRANA AUTOMATICKÝM ODPOJENÍM OD ZDROJE

## LEGENDA:



- nová pojistková rozpojovací sítřň
- ČEZ, slovač. pojistkové skříně
- Stávající trafostanice
- nový kabel NN v chrániče v zemi
- nový kabel NN v zemi
- ČEZ, stávající venkovní vedení NN
- ČEZ, stávající kabelové vedení NN
- RWE, plynovod NTL - OP 1m
- Kanal
- Kanalizace, Smlak
- Vodovod - uzavěr
- Stávající vodovod - OP 1,5m
- Pouliční lampa
- sblíživá hranice a čísla pozemků KN
- ČETIN, sbátoproud - OP 1,5m


## POPIS PRACÍ:

- ze stávající trafostanice OP\_1573 z rezervní sady bude vyvedeno nové kabelové
- vedení 2xAYKY3x240+120 v délce cca 2x100m
- ukončení v nové SD722 umístěné na objektu č.p. 514
- v trase nového kabelového vedení bude proveden 2xporotlak

## POZNÁMKY:

- Kabely umístěné v chodníku budou uloženy v plastových chráničkách.
- Veškeré výkopové práce v blízkosti křižení s ostatními inž. sítěmi budou prováděny ručně.
- V místě křižení bude kabel uložen v chrániče s přesahem min. 1m na každou stranu povrchu křižené sítě. Dále je nutné respektovat požadavky ve vyjádřeních správců sítí.

- V místě křižení s plynovým potrubím se kabel uloží do betonového žlabu s vikem s přesahem min. 1m na každou stranu potrubí.

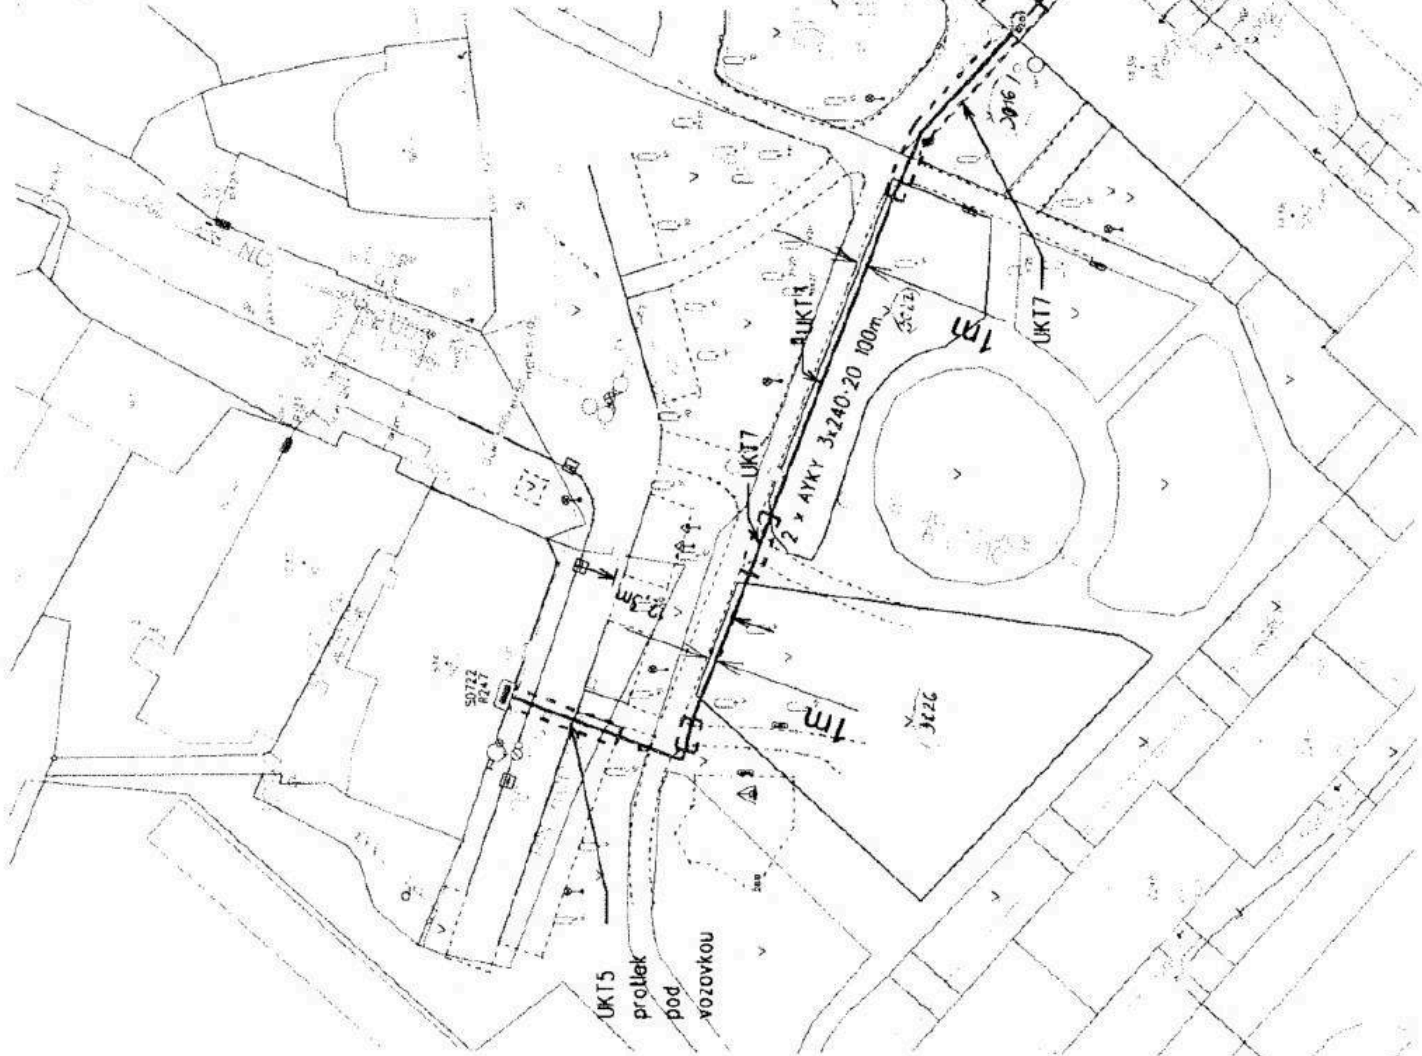

CELKOVÁ SITUACE

IV-12-8013673-E-02

Číslo stavby: IV-12-8013673	Název výkresu: CELKOVÁ SITUACE	Slupeň PD: p08su	Zodpovědný projektant:
Stavba: Opava Čema [redacted] rozšíření NN	Číslo výkresu: IV-12-8013673-E-02	Měřítko: 1 : 500	[redacted]
Investor: ČEZ Distribuce a.s., Teplická 874/8, 405 02 Dašín		Formát: A3	vyřisk. č. [redacted]
Katastr: Keteřinky u Obavy		Datum: 05/2018	