




### DISPOZICE SLOUPŮ č.1 a č.2

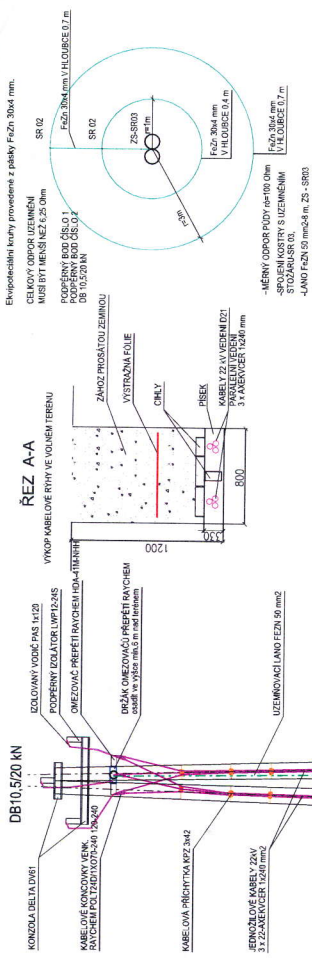


### REZ A-A

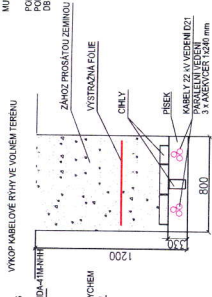


### REZ B-B

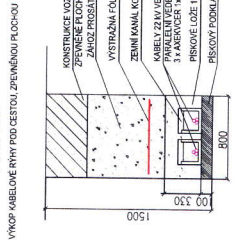

### REZ C-C

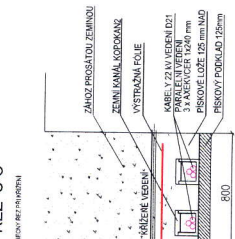

### SCHEMA UZEJMNĚNÍ SLOUPŮ č.1 a č.2

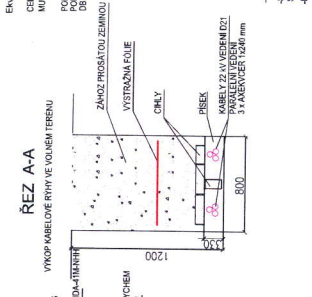

**UPOZORNĚNÍ:**  
ZAKRESLENÍ STAVAJÍCÍCH PODZEMNÍCH INŽENÝRSKÝCH SÍTÍ JE POUZE ORIENTAČNÍ!  
PŘED STAVBOU JE NUTNÉ JE VYTVÝČIT PŘÍMO V TERÉNU.  
ZAKLADNÍ ÚDAJE:  
NAPĚŤOVÁ SOUSTAVA VN: TRIFÁZOVÁ, STRÍDÁVÁ, 50Hz, 22.000V, IT  
OCHRANA PŘED ÚRAZEM ELEKTRICKÝM PROUDEM:  
VN - ŽIVÝCH ČÁSTÍ; POLOHOU A IZOLACÍ  
VN - NEŽIVÝCH ČÁSTÍ; ZEMNĚNÍM, V SÍTÍCH, KDE NEJÍ PŘÍMO UZEJMNĚNÝ STŘED ZDROJE

**LEGENDA STAVAJÍCÍCH INŽENÝRSKÝCH SÍTÍ:**  
 - - - - - STAVAJÍCÍ NADZEMNÍ VEDENÍ VN 22kV - ČEZ Distribuce a.s.  
 - - - - - STAVAJÍCÍ KABELOVÉ VEDENÍ VN 22kV - ČEZ Distribuce a.s.  
 - - - - - STAVAJÍCÍ KABELOVÉ VEDENÍ VN 0,4kV - ČEZ Distribuce a.s.  
 - - - - - STAVAJÍCÍ KABELOVÉ VEDENÍ VN 22kV Veolia PS ČR, a.s.  
 - - - - - STAVAJÍCÍ OKRAJ KEŘŮ  
 - - - - - ROZHRAŇNÍ STAVAJÍCÍCH PLOCH, TERÉNNÍ HRANY  
 - - - - - HRANICE PARCEL  
 - - - - - VNITŘNÍ DĚLENÍ PARCEL

**MAPOVÝ LIST:** Ostrava 7-1/112, 7-1/114  
**KATASTRÁLNÍ ÚZEMÍ:** Slezská Ostrava

**ENPRO ENERGO**  
 ENPRO Energo s.r.o.  
 Soudská 769/70, Mladá Boleslav  
 IČO: 250 20 200  
 Zapsaná v obchodním rejstříku  
 Městský soud v Praze  
 Sídlo: Soudská 769/70, Mladá Boleslav  
 IČO: 250 20 200  
 Zapsaná v obchodním rejstříku  
 Městský soud v Praze

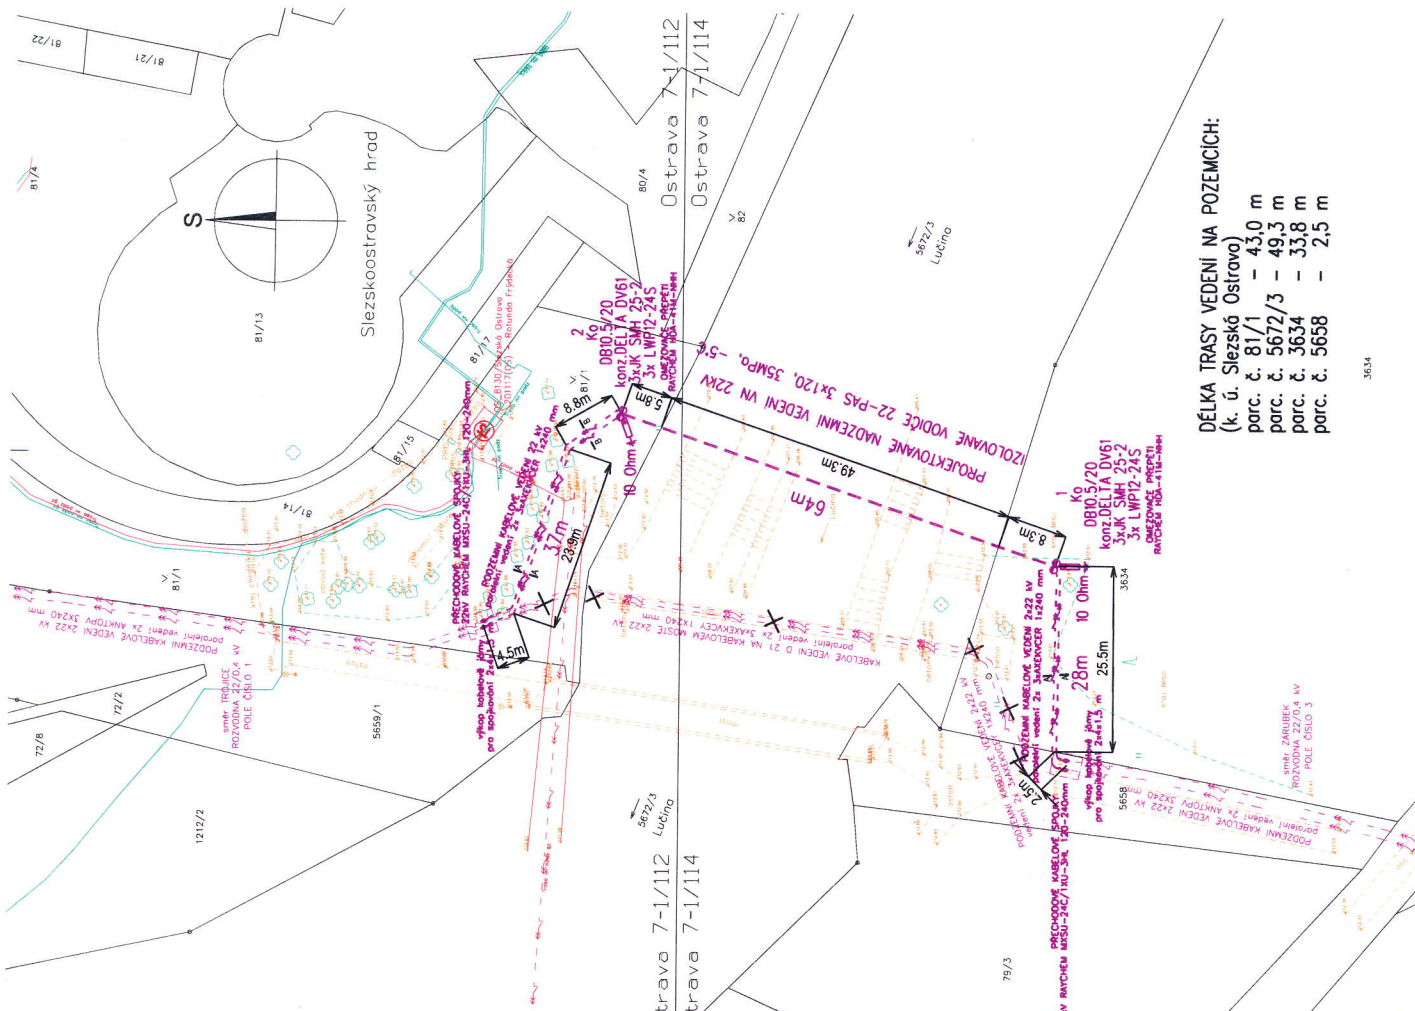

**DĚLKA TRASY VEDENÍ NA POZEMCÍCH:**  
 (k. ú. Slezská Ostrava)  
 parc. č. 81/1 - 43,0 m  
 parc. č. 5672/3 - 49,3 m  
 parc. č. 3634 - 33,8 m  
 parc. č. 5658 - 2,5 m

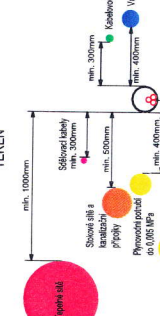



Povodí  
státní podnik

Souhlas vlastníka pozemku s navrženým stavebním záměrem dle §184a stavebního zákona	
Souhlas s umístěním a provedením stavebního záměru „Modernizace vedení LDS, přeložka D21“ pro trvalý zábor, dočasný zábor, věcné břemeno	
Souhlas je vydáván za předpokladu dodržení podmínek uvedených v nájemní smlouvě, smlouvě o smlouvě budoucí o zřízení služebnosti, smlouvě o právu provést stavbu č. SMNPP/18/829 (51/18), 66ŘP0642-18	
Pozemek parcela číslo :	5672/3
Katastrální území :	Slezská Ostrava
Organizace :	Povodí Odry, státní podnik
Sídlo:	Varenská 3101/49, 702 06 Ostrava, Povodí Odry,
IČO:	70890021 státní podnik 162
Datum a podpis vlastníka ( oprávněné osoby, jednatele):	4.7.2018 701 26 Ostrava, Varenská 49

Bb