

NÁJEMNÍ SMLOUVA – NÁJEM ČÁSTI NEMOVITÉ VĚCI č. 13/03/16

Smluvní strany:

Ředitelství silnic Zlínského kraje, příspěvková organizace

se sídlem K majáku 5001, 761 23 Zlín

zastoupena Ing. Bronislavem Malým, ředitelem

IČ: 70934860

bankovní spojení: Česká spořitelna, a. s. pobočka Praha, č. ú. 3464732/0800

(dále jako pronajímatel)

a

Město Uherský Brod

se sídlem Masarykovo nám. 100, 688 17 Uherský Brod

zastoupené Mgr. Davidem Surým, místostarostou

IČ: 00291463, DIČ: CZ00291463

bankovní spojení: Komerční banka, a.s., pobočka Uherský Brod, č.ú. 721721/0100

(dále jako nájemce)

uzavřely níže uvedeného dne, měsíce a roku tuto
smlouvu o nájmu částí pozemků

I.

Předmět nájmu

Zlínský kraj je na základě rozhodnutí čj. 3796/2001 ze dne 10. 9. 2001 vydaného Ministerstvem dopravy a spojů ČR v souladu s ustanovením zákona č. 157/2000 Sb., o přechodu některých věcí, práv a závazků z majetku České republiky do majetku krajů výlučným vlastníkem pozemku:

❖ **p.č. 348 o výměře 3651 m², plocha pronajímané části činí 61 m²**

zapsaného na LV č. 784 katastru nemovitostí vedeném Katastrálním úřadem pro Zlínský kraj, katastrální pracoviště Uherský Brod pro obec Uherský Brod a k.ú. Újezdec u Luhačovic,

❖ **p.č. 246/1 o výměře 14168 m², plocha pronajímané části činí 123 m²**

zapsaného na LV č. 341 katastru nemovitostí vedeném Katastrálním úřadem pro Zlínský kraj, katastrální pracoviště Uherský Brod pro obec Uherský Brod a k.ú. Těšov.

❖ **p.č. 6478/2 o výměře 10602 m², plocha pronajímané části činí 520 m²**

zapsaného na LV č. 7349 katastru nemovitostí vedeném Katastrálním úřadem pro Zlínský kraj, katastrální pracoviště Uherský Brod pro obec Uherský Brod a k.ú. Uherský Brod,

❖ **p.č. 7179/12 o výměře 45 m², plocha pronajímané části činí 38 m²**

zapsaného na LV č. 7349 katastru nemovitostí vedeném Katastrálním úřadem pro Zlínský kraj, katastrální pracoviště Uherský Brod pro obec Uherský Brod a k.ú. Uherský Brod

❖ **p.č. 7357/2 o výměře 37 m², plocha pronajímané části činí 1 m²**

zapsaného na LV č. 7349 katastru nemovitostí vedeném Katastrálním úřadem pro Zlínský kraj, katastrální pracoviště Uherský Brod pro obec Uherský Brod a k.ú. Uherský Brod,

❖ **p.č. 6452/1 o výměře 5730 m², plocha pronajímané části činí 4 m²**

zapsaného na LV č. 7349 katastru nemovitostí vedeném Katastrálním úřadem pro Zlínský kraj, katastrální pracoviště Uherský Brod pro obec Uherský Brod a k.ú. Uherský Brod

❖ **p.č. 7190/29 o výměře 5 m², plocha pronajímané části činí 1 m²**

zapsaného na LV č. 7349 katastru nemovitostí vedeném Katastrálním úřadem pro Zlínský kraj, katastrální pracoviště Uherský Brod pro obec Uherský Brod a k.ú. Uherský Brod,

❖ **p.č. 7165/1 o výměře 3165 m², plocha pronajímané části činí 194 m²**

zapsaného na LV č. 7349 katastru nemovitostí vedeném Katastrálním úřadem pro Zlínský kraj, katastrální pracoviště Uherský Brod pro obec Uherský Brod a k.ú. Uherský Brod

❖ **p.č. 668/1 o výměře 12153 m², plocha pronajímané části činí 8 m²**

zapsaného na LV č. 1937 katastru nemovitostí vedeném Katastrálním úřadem pro Zlínský kraj, katastrální pracoviště Uherský Brod pro obec Uherský Brod a k.ú. Havříce

Pronajímatel jako osoba pověřená vlastníkem k hospodaření se svěřeným silničním majetkem silnic II. a III. třídy přenechává nájemci touto nájemní smlouvou do nájmu části výše uvedených nemovitostí o **celkové výměře 950 m²**.

Pronajaté části pozemků jsou specifikovány v příloze č. 1, která je nedílnou součástí této smlouvy. Nájemce tyto části nemovitostí do nájmu přijímá.

II. Účel nájmu

Pronajímatel pronajímá nájemci části předmětných pozemků za účelem realizace stavby **„Rekonstrukce autobusových zastávek v Uherském Brodě“**.

Nájemce je stavebníkem výše uvedené stavby spočívající v realizaci rekonstrukce autobusových zastávek vč. chodníků ve vlastnictví nájemce. Nájemce bude na pronajatých nemovitostech realizovat uvedenou stavbu, a to vše v souladu s projektovou dokumentací zpracovanou projektantem Ing. Zdeňkem Vladykou (IČ: 76532232), Na Honech I, 5540, 760 05 Zlín v lednu 2016, v souladu s příslušným stavebním povolením a smlouvou o podmínkách a právu provést stavbu.

Majetkoprávní vypořádání částí pozemků zastavěných výše uvedenou stavbou, která je ve vlastnictví města, bude provedeno mezi Zlínským krajem a stavebníkem – městem Uherský Brod na základě samostatné smlouvy.

Nájemce se zavazuje předložit Zlínskému kraji návrh na majetkoprávní vypořádání.

Podkladem pro majetkoprávní vypořádání bude geometrický plán skutečného provedení stavby, odsouhlasený odpovědným pracovníkem Ředitelství silnic Zlínského kraje, p.o.

III. Doba nájmu

Tato smlouva se uzavírá na dobu určitou, a to **od 1. 8. 2016 do 31. 12. 2026**.

O zahájení stavby bude nájemce pronajímatele písemně informovat a o předání předmětu nájmu nájemci bude pořízen písemný předávací protokol.

Smlouvu je možné ukončit vzájemnou písemnou dohodou nebo písemnou výpovědí doručenou druhému účastníkovi na adresu uvedenou v záhlaví smlouvy.

Nebude-li předmětná písemná výpověď druhým účastníkem smlouvy převzata, pokládá se pátý pracovní den ode dne odeslání výpovědi za den doručení.

Výpověď může pronajímatel dát jen z důvodu:

- nezaplacení nájemného v době a výši sjednané v této nájemní smlouvě,
- užívání předmětu nájmu v rozporu se sjednaným účelem nájmu,

Výpověď může nájemce dát jen z důvodu:

- sjednaný účel nájmu nebude realizován.

Výpovědní doba činí 1 měsíc a začne běžet od prvního dne měsíce následujícího po doručení výpovědi.

Pronajímatel a nájemce se dohodli, že v případě:

- nezaplacení nájemného v době a výši sjednané v této nájemní smlouvě,
- užívání předmětu nájmu v rozporu se sjednaným účelem nájmu,
- nepodepsání protokolu o předání předmětu nájmu při začátku nájmu,
- kdy z nedostatečné údržby dojde k ohrožení bezpečnosti silničního provozu a chodců,

jsou zvláště závažným způsobem porušeny smluvní povinnosti nájemce a pronajímatel může vypovědět nájem bez výpovědní doby.

IV. Nájemné

Výše nájemného je stanovena částkou v místě a čase obvyklou a činí 20,- Kč/m²/rok.

Nájemné činí za dobu 1 roku:
950 m² x 20,- Kč/m² = 19.000,- Kč
slovy: (devatenáctisickorunčeských)

Po podepsání nájemní smlouvy nájemcem vystaví pronajímatel daňový doklad.

Nájemné je splatné dle níže uvedeného:

- za dobu od 1. 8. 2016 – do 31. 12. 2016 ve výši 7.943,00 Kč je splatné do 30 kalendářních dnů ode dne doručení daňového dokladu. Daňový doklad bude vystaven do 15 kalendářních dnů po uzavření smlouvy,
- nájemné za další kalendářní roky 2017 - 2026 ve výši 19.000,- Kč je splatné vždy dopředu jednorázově do 31.12. předcházejícího kalendářního roku, a to na základě faktury pronajímatele mající náležitosti daňového dokladu.

V případě, že nebude nájemné zapláceno v dohodnuté době a výši, zaniká platnost práv a povinností vyplývajících z této nájemní smlouvy ke dni 1. 1. příslušného kalendářního roku.

Základní nájemné bude každoročně upravováno minimálně o míru inflace, vyjádřenou přírůstkem průměrného ročního indexu spotřebitelských cen, vyhlášenou ČSÚ za předchozí rok. Pronajímatel sdělí nájemci rozsah navýšení na příslušný rok písemně bezodkladně po jejím vyhlášení ČSÚ a současně jej vyzve k provedení úhrady do 14 dnů ode dne doručení výzvy. Výzva bude zaslána na adresu nájemce uvedenou v záhlaví této smlouvy.

V. Ostatní ujednání

Smlouva nabývá platnosti dnem jejího podpisu a účinnosti dne 1. 8. 2016.

Protokol o předání staveniště (částí pozemků) bude podepsán pronajímatelem a nájemcem nejpozději dne 1. 8. 2016.

Nájemce se zavazuje, že na svůj náklad a nebezpečí

- bude provádět v plném rozsahu celoroční údržbu schůdnosti chodníku tak, aby nedošlo ke škodám na zdraví a majetku třetích osob, tzn. odpovídá za škody, jejichž příčinou je závada ve schůdnosti, která vznikla zejména znečištěním, náledím nebo sněhem,
- zajistí, aby nedostatečnou údržbou nedošlo k ohrožení bezpečnosti silničního provozu a chodců,
- bude na svůj náklad a na svou odpovědnost udržovat čistotu užívaných pozemků a jejich bezprostředního okolí včetně úklidu a likvidace nebezpečných látek, nebezpečného odpadu a odstraňovat běžné nečistoty způsobené užíváním uvedené stavby,
- stavebník stavby (nájemce) nemá nárok na náhradu škod a nákladů vzniklých letní a zimní údržbou silnice.

Případné škody prokazatelně způsobené nájemcem budou pronajímateli uhrazeny.

VI. Závěrečná ustanovení

Právní vztahy touto smlouvou výslovně neupravené se řídí příslušnými ustanoveními občanského zákoníku.

Jakákoli změna této smlouvy musí být písemná a oběma účastníky podepsaná, jinak je neplatná.

Ustanovení této smlouvy jsou závazná i pro právní nástupce smluvních stran.

Smlouva je uzavírána ze svobodné vůle jejích účastníků, není uzavírána v tísní ani za jinak nevýhodných podmínek.

Tato smlouva je vyhotovena ve 4 stejnopisech, přičemž každá smluvní strana obdrží po dvou stejnopisech.

Doložka dle § 41 z.č. 128/2000 Sb., o obcích (obecní zřízení) v platném znění

Rozhodnuto orgánem kraje: Rada města Uherský Brod

Datum: 27. 6. 2016, usnesení č.: 1538/R46/16

Doložka dle § 59 odst. 1 písm. l) z.č. 129/2000 Sb., o krajích v platném znění

Rozhodnuto orgánem kraje: Rada Zlínského kraje

Datum: 20. 6. 2016, usnesení č.: 0490/R12/16

Příloha č. 1

specifikace pronajaté části pozemku


Ve Zlíně dne 29-06-2016

Ing. Bronislav M
ředitel

V Uherském Brodě dne 28-06-2016

Mgr. David Surý
místostarosta

č. AZ	Název autobusové zastávky (AZ)	označení AZ v PD	vlastník pozemku	parcels číslo	katastrální území	zábor m2 (chodník, přístř.)	zábor m2 (komunikace)	celkový zábor v PD m2
1	Újezdec, prodejna potravin - směr Luhačovice	SO 101a	Zlínský kraj	348	Újezdec u Luhačovic	61,00	701,00	762,00
6, 7	Těšov, prodejna potravin - směr centrum Uherský Brod, směr Luhačovice	SO 102a, SO 102b	Zlínský kraj	246/1	Těšov	123,00	868,00	991,00
10, 11	Uherský Brod, Močidla - směr Luhačovice, směr centrum Uherský Brod	SO 102a, SO 102b	Zlínský kraj	6478/2	Uherský Brod	501,00	1 085,00	1 636,00
				7179/12	Uherský Brod	38,00	7,00	
				7357/2	Uherský Brod	1,00	4,00	
13	Uherský Brod, Hlavní - směr sídliště	SO 102h	Zlínský kraj	6478/2	Uherský Brod	19,00	12,00	31,00
24, 25	Uherský Brod, restaurace Koller - směr centrum, směr Luhačovice	SO 103g, SO 103h	Zlínský kraj	6452/1	Uherský Brod	4,00	33,00	41,00
				7190/29	Uherský Brod	1,00	3,00	
27, 28	Uherský Brod, zimní stadion - směr centrum	SO 103i, SO 103j	Zlínský kraj	7165/1	Uherský Brod	194,00	784,00	978,00
39, 40	Uherský Brod, Havříce - Zaulčej, U zastávky	SO 104j, SO 104k	Zlínský kraj	668/1	Havříce	8,00	654,00	662,00

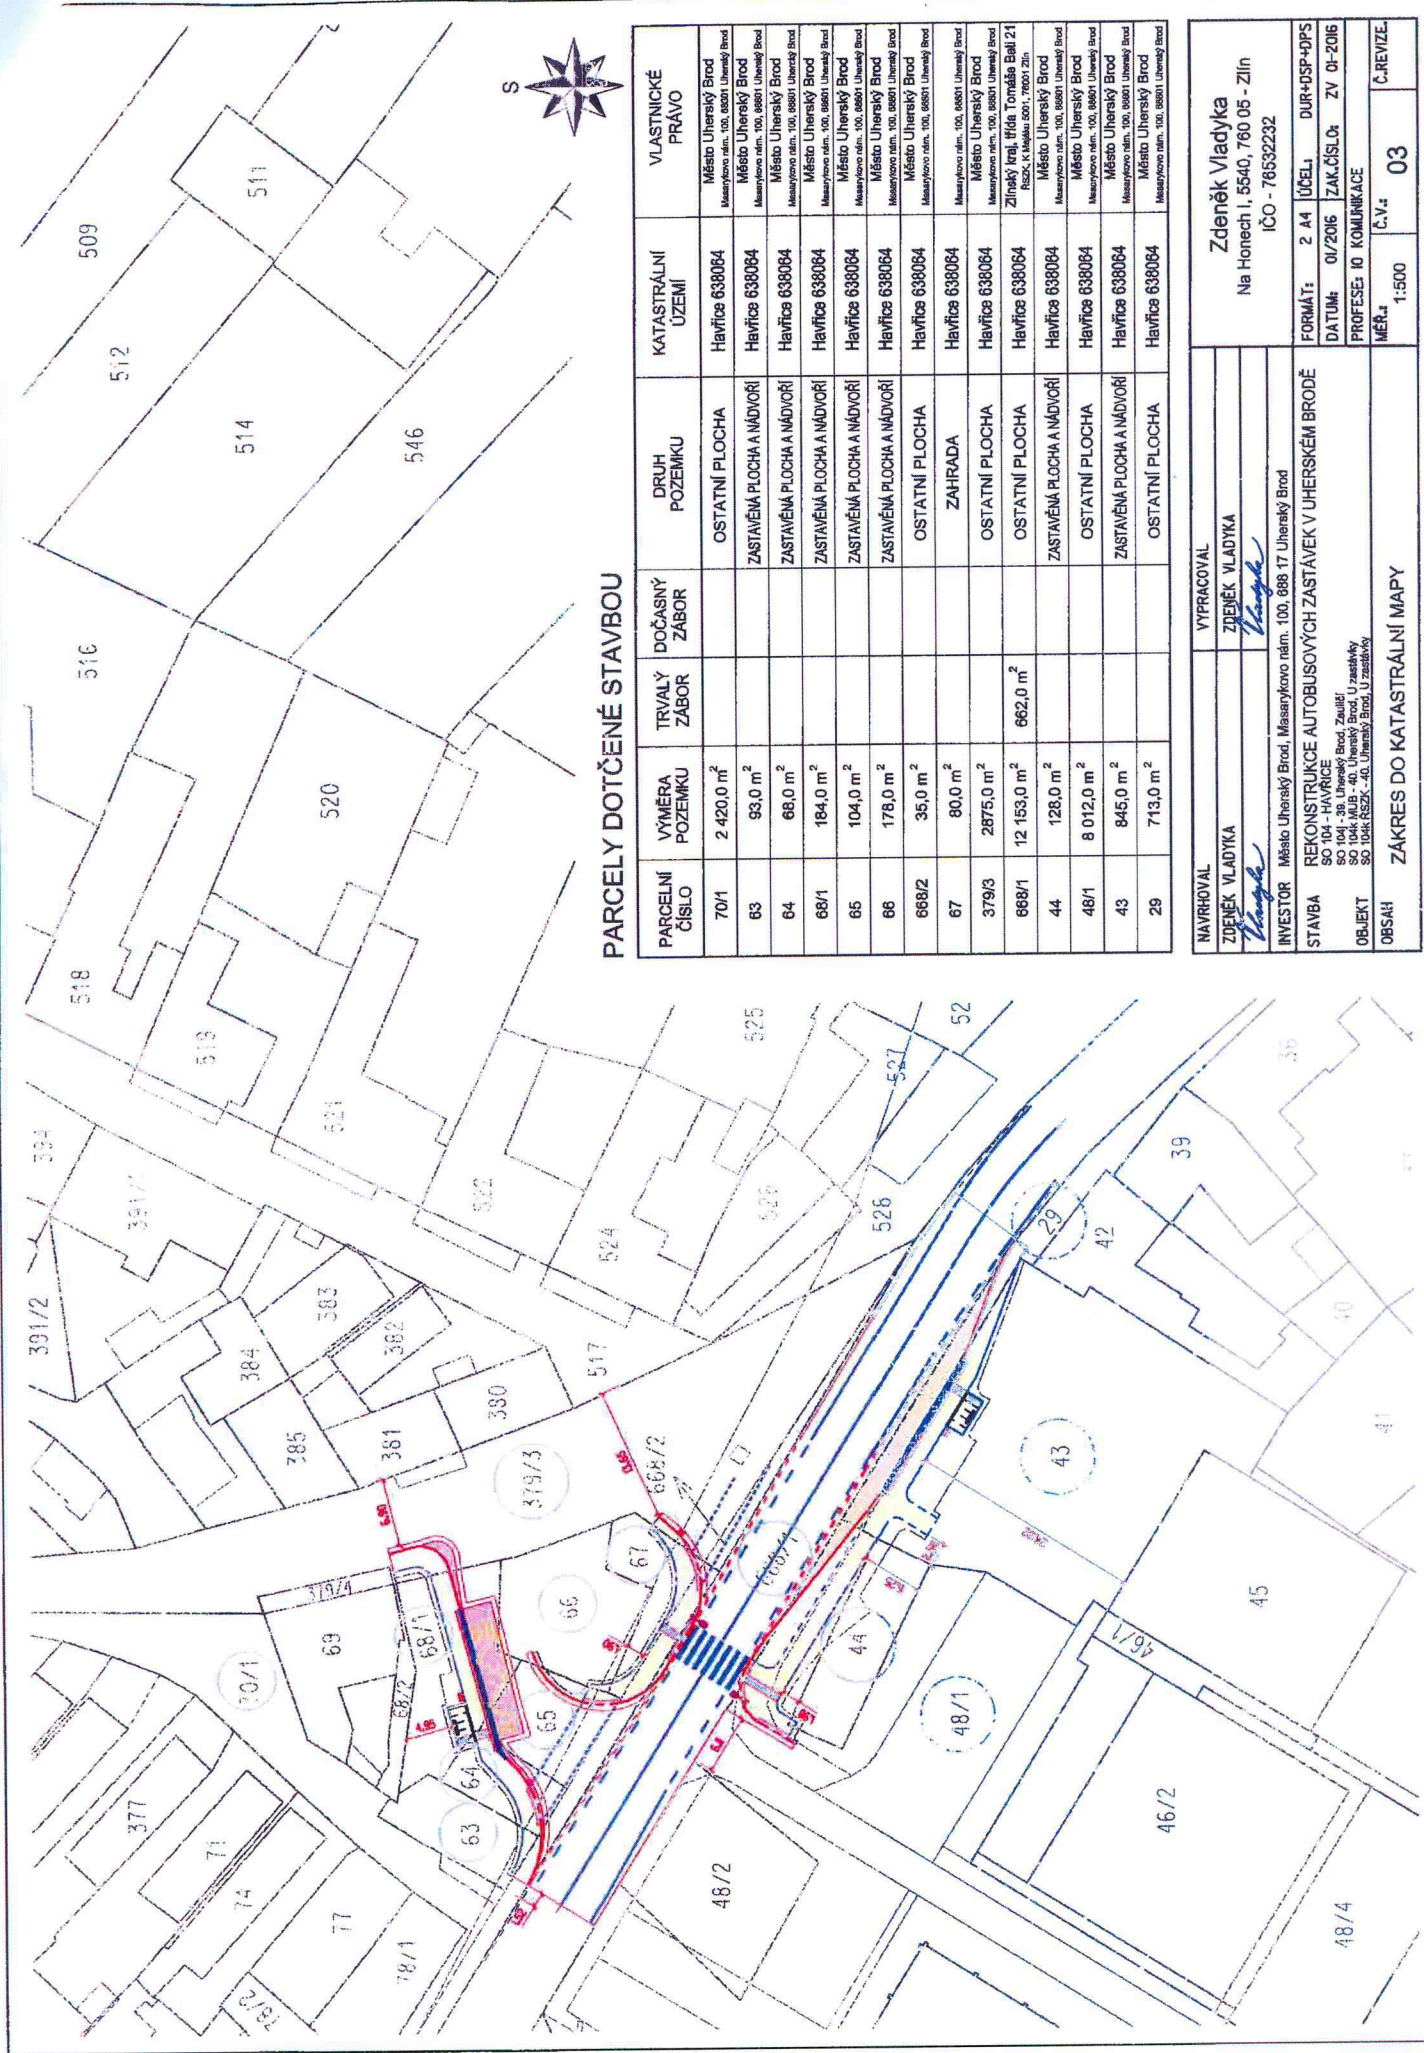

PARCELY DOTČENÉ STAVBOU

PARCELNÍ ČÍSLO	VÝMĚRA POZEMKU	TRVALÝ ZÁBOR	DOČASNÝ ZÁBOR	DRUH POZEMKU	KATASTRÁLNÍ ÚZEMÍ	VLASTNICKÉ PRAVO
70/1	2 420,0 m ²			OSTATNÍ PLOCHA	Havířice 638064	Město Uherský Brod
63	93,0 m ²			ZASTAVĚNÁ PLOCHA A NÁDVORÍ	Havířice 638064	Město Uherský Brod
64	66,0 m ²			ZASTAVĚNÁ PLOCHA A NÁDVORÍ	Havířice 638064	Město Uherský Brod
68/1	184,0 m ²			ZASTAVĚNÁ PLOCHA A NÁDVORÍ	Havířice 638064	Město Uherský Brod
65	104,0 m ²			ZASTAVĚNÁ PLOCHA A NÁDVORÍ	Havířice 638064	Město Uherský Brod
66	178,0 m ²			ZASTAVĚNÁ PLOCHA A NÁDVORÍ	Havířice 638064	Město Uherský Brod
68/2	35,0 m ²			OSTATNÍ PLOCHA	Havířice 638064	Město Uherský Brod
67	80,0 m ²			ZAHRADA	Havířice 638064	Město Uherský Brod
379/3	2875,0 m ²			OSTATNÍ PLOCHA	Havířice 638064	Město Uherský Brod
688/1	12 153,0 m ²	662,0 m ²		OSTATNÍ PLOCHA	Havířice 638064	Město Uherský Brod
44	128,0 m ²			ZASTAVĚNÁ PLOCHA A NÁDVORÍ	Havířice 638064	Město Uherský Brod
48/1	8 012,0 m ²			OSTATNÍ PLOCHA	Havířice 638064	Město Uherský Brod
43	845,0 m ²			ZASTAVĚNÁ PLOCHA A NÁDVORÍ	Havířice 638064	Město Uherský Brod
29	713,0 m ²			OSTATNÍ PLOCHA	Havířice 638064	Město Uherský Brod

NAVŘÍTELE	VYPRACOVAL	ZDENĚK VLADYKA	ZDENĚK VLADYKA
INVESTOR	Město Uherský Brod, Masarykovo nám. 100, 688 17 Uherský Brod		
STAVBA	REKONSTRUKCE AUTOBUSOVÝCH ZASTÁVEK V UHERSKÉM BRODĚ		
OBJEKT	SO 104 - HAVŘICE		
OBSAH	ZÁKRES DO KATASTRÁLNÍ MAPY		

Zdeněk Vladyka
Na Honech I, 5540, 760 05 - Zlín
IČO - 76532232

FORMÁT:	2 A4	ÚČEL:	DUR+OSP+DPS
DATUM:	01/2016	ZAK.ČÍSLO:	ZV 01-2016
PROFESÍ:	IO KOMUNIKACE		
MĚR:	1:500	Č.V.:	03
		Č.REVIZE:	



PARCELY DOTČENÉ STAVBOU

PARCELNÍ ČÍSLO	VÝMĚRA POZEMKU	TRVALÝ ZÁBOR	DOČASNÝ ZÁBOR	DRUH POZEMKU	KATASTRÁLNÍ ÚZEMÍ	VLASTNICKÉ PRÁVO
6886/1	1 537,0 m ²			OSTATNÍ PLOCHA	Uherský Brod 772984	Město Uherský Brod Masarykovo nám. 100, 68001 Uherský Brod
6415/8	1 201,0 m ²			OSTATNÍ PLOCHA	Uherský Brod 772984	Město Uherský Brod Masarykovo nám. 100, 68001 Uherský Brod
7165/4	673,0 m ²			OSTATNÍ PLOCHA	Uherský Brod 772984	Město Uherský Brod Masarykovo nám. 100, 68001 Uherský Brod
7165/1	6 618,0 m ²	978,0 m ²		OSTATNÍ PLOCHA	Uherský Brod 772984	Zlínský kraj, Pátek Tondálek Bat 21 Rozs. k. výhledu 2007, 79002 Zlín
7165/3	1 727,0 m ²			OSTATNÍ PLOCHA	Uherský Brod 772984	Město Uherský Brod Masarykovo nám. 100, 68001 Uherský Brod
4986/16	673,0 m ²			OSTATNÍ PLOCHA	Uherský Brod 772984	Město Uherský Brod Masarykovo nám. 100, 68001 Uherský Brod

NAVROUVAL	VYPRACOVAL	Zdeněk Vladyka Na Honech I, 5540, 760 05 - Zlín IČO - 76532232			
ZDENĚK VLADYKA	ZDENĚK VLADYKA				
	<i>Vladyka</i>				
INVESTOR	Město Uherský Brod, Masarykovo nám. 100, 688 17 Uherský Brod				
STAVBA	REKONSTRUKCE AUTOBUSOVÝCH ZASTÁVEK V UHERSKÉM BRODĚ				
OBJEKT	SO 103 - SIDLIŠTĚ SO 103 - 27. Uherský Brod, zimní stadion - směr centrum SO 103 - 28. Uherský Brod, zimní stadion - směr sídliště Olšava	FORMÁT: 2 A4	ÚČEL: DUR+DSP+DPS		
OBSAH	ZÁKRES DO KATASTRÁLNÍ MAPY	DATUM: 01/2016	ZAK.ČÍSLO: ZV 01-2016		
		PROFESÍ: I0 KOMUNIKACE			
		MĚR: 1:500	Č.V.: 03	Č. REVIZE:	



PARCELY DOTČENÉ STAVBOU

PARCELNÍ ČÍSLO	VÝMĚRA POZEMKU	TRVALÝ ZABOR	DOČASNÝ ZABOR	Druh POZEMKU	KATASTRÁLNÍ ÚZEMÍ	VLASTNICKÉ PRÁVO
296/24	856,0 m ²			OSTATNÍ PLOCHA	Uherský Brod 772984	Město Uherský Brod Masarykovo nám. 100, 6801 Uherský Brod
7190/29	5,0 m ²	4,0 m ²		OSTATNÍ PLOCHA	Uherský Brod 772984	Zlínský kraj, třída Tomáše Bati 21 Heslo, K. Makla 5001, 76001 Zlín
6452/1	5 730,0 m ²	37,0 m ²		OSTATNÍ PLOCHA	Uherský Brod 772984	Zlínský kraj, třída Tomáše Bati 21 Heslo, K. Makla 5001, 76001 Zlín
7190/4	12 600 m ²			OSTATNÍ PLOCHA	Uherský Brod 772984	Město Uherský Brod Masarykovo nám. 100, 6801 Uherský Brod


NAVROUVAL	VYPRACOVAL	Zdeněk Vladyka Na Horech I, 5540, 760 05 - Zlín IČO - 76532232			
ZDENEK VLADYKA <i>Vladyka</i>	ZDENEK VLADYKA <i>Vladyka</i>				
INVESTOR	Město Uherský Brod, Masarykovo nám. 100, 688 17 Uherský Brod				
STAVBA	REKONSTRUKCE AUTOBUSOVÝCH ZASTÁVEK V UHERSKÉM BRODĚ 90 103 - SILNICE 90 103 MUB - 24, Uherský Brod, zastávka Kálar - směr centrum FORMÁT:	2 A4	ÚČEL:	DUR+DSP+DPS
OBJEKT		DATUM:	01/2016	ZAK.ČÍSLO:	ZV 01-2016
		PROFESÍ:	IO KOMUNIKACE		
OBSAH	ZAKRES DO KATASTRÁLNÍ MAPY	MĚŘ:	1:500	Č.V.Č:	03
				Č.REVIZE:	



PARCELY DOTČENÉ STAVBOU

PARCELNÍ ČÍSLO	VÝMĚRA POZEMKU	TRVALÝ ZABOR	DOČASNÝ ZABOR	DRUH POZEMKU	KATASTRÁLNÍ ÚZEMÍ	VLASTNICKÉ PRAVO
6478/10	3 933,0 m ²			OSTATNÍ PLOCHA	Uherský Brod 772984	Město Uherský Brod Město Uherský Brod Město Uherský Brod
7424/1	2 999,0 m ²			OSTATNÍ PLOCHA	Uherský Brod 772984	Město Uherský Brod Město Uherský Brod Město Uherský Brod
6478/2	10 602,0 m ²	31,0 m ²		OSTATNÍ PLOCHA	Uherský Brod 772984	Zlínský kraj, třída Tomáše Bati 21 Roztoky, k. ú. 6801/201, 7601/201

NAVROUVAL	VYPRACOVAL	Zdeněk Vladyka			
ZDENĚK VLADYKA	ZDENĚK VLADYKA	Na Honech I, 5540, 760 05 - Zlín			
INVESTOR	Město Uherský Brod, Masarykovo nám. 100, 688 17 Uherský Brod	FORMÁT	2 A4	ÚČEL	DUR+DPS+DPS
STAVBA	REKONSTRUKCE AUTOBUSOVÝCH ZASTÁVEK V UHERSKÉM BRODĚ	DATUM	01/2016	ZAK.ČÍSLO	ZV 01-2016
OBJEKT	SO 102 - TĚŠOV SO 102a - 12 Uherský Brod, Hlavení - směr centrum Uherský Brod SO 102b - 13 Uherský Brod, Hlavení - směr státní	PROFESÍ	10 KOMUNIKACE	Č. V. A.	Č. REVIZE
OBSAH	ZAKRES DO KATASTRÁLNÍ MAPY	MĚRKA	1:500	Č. V. A.	03

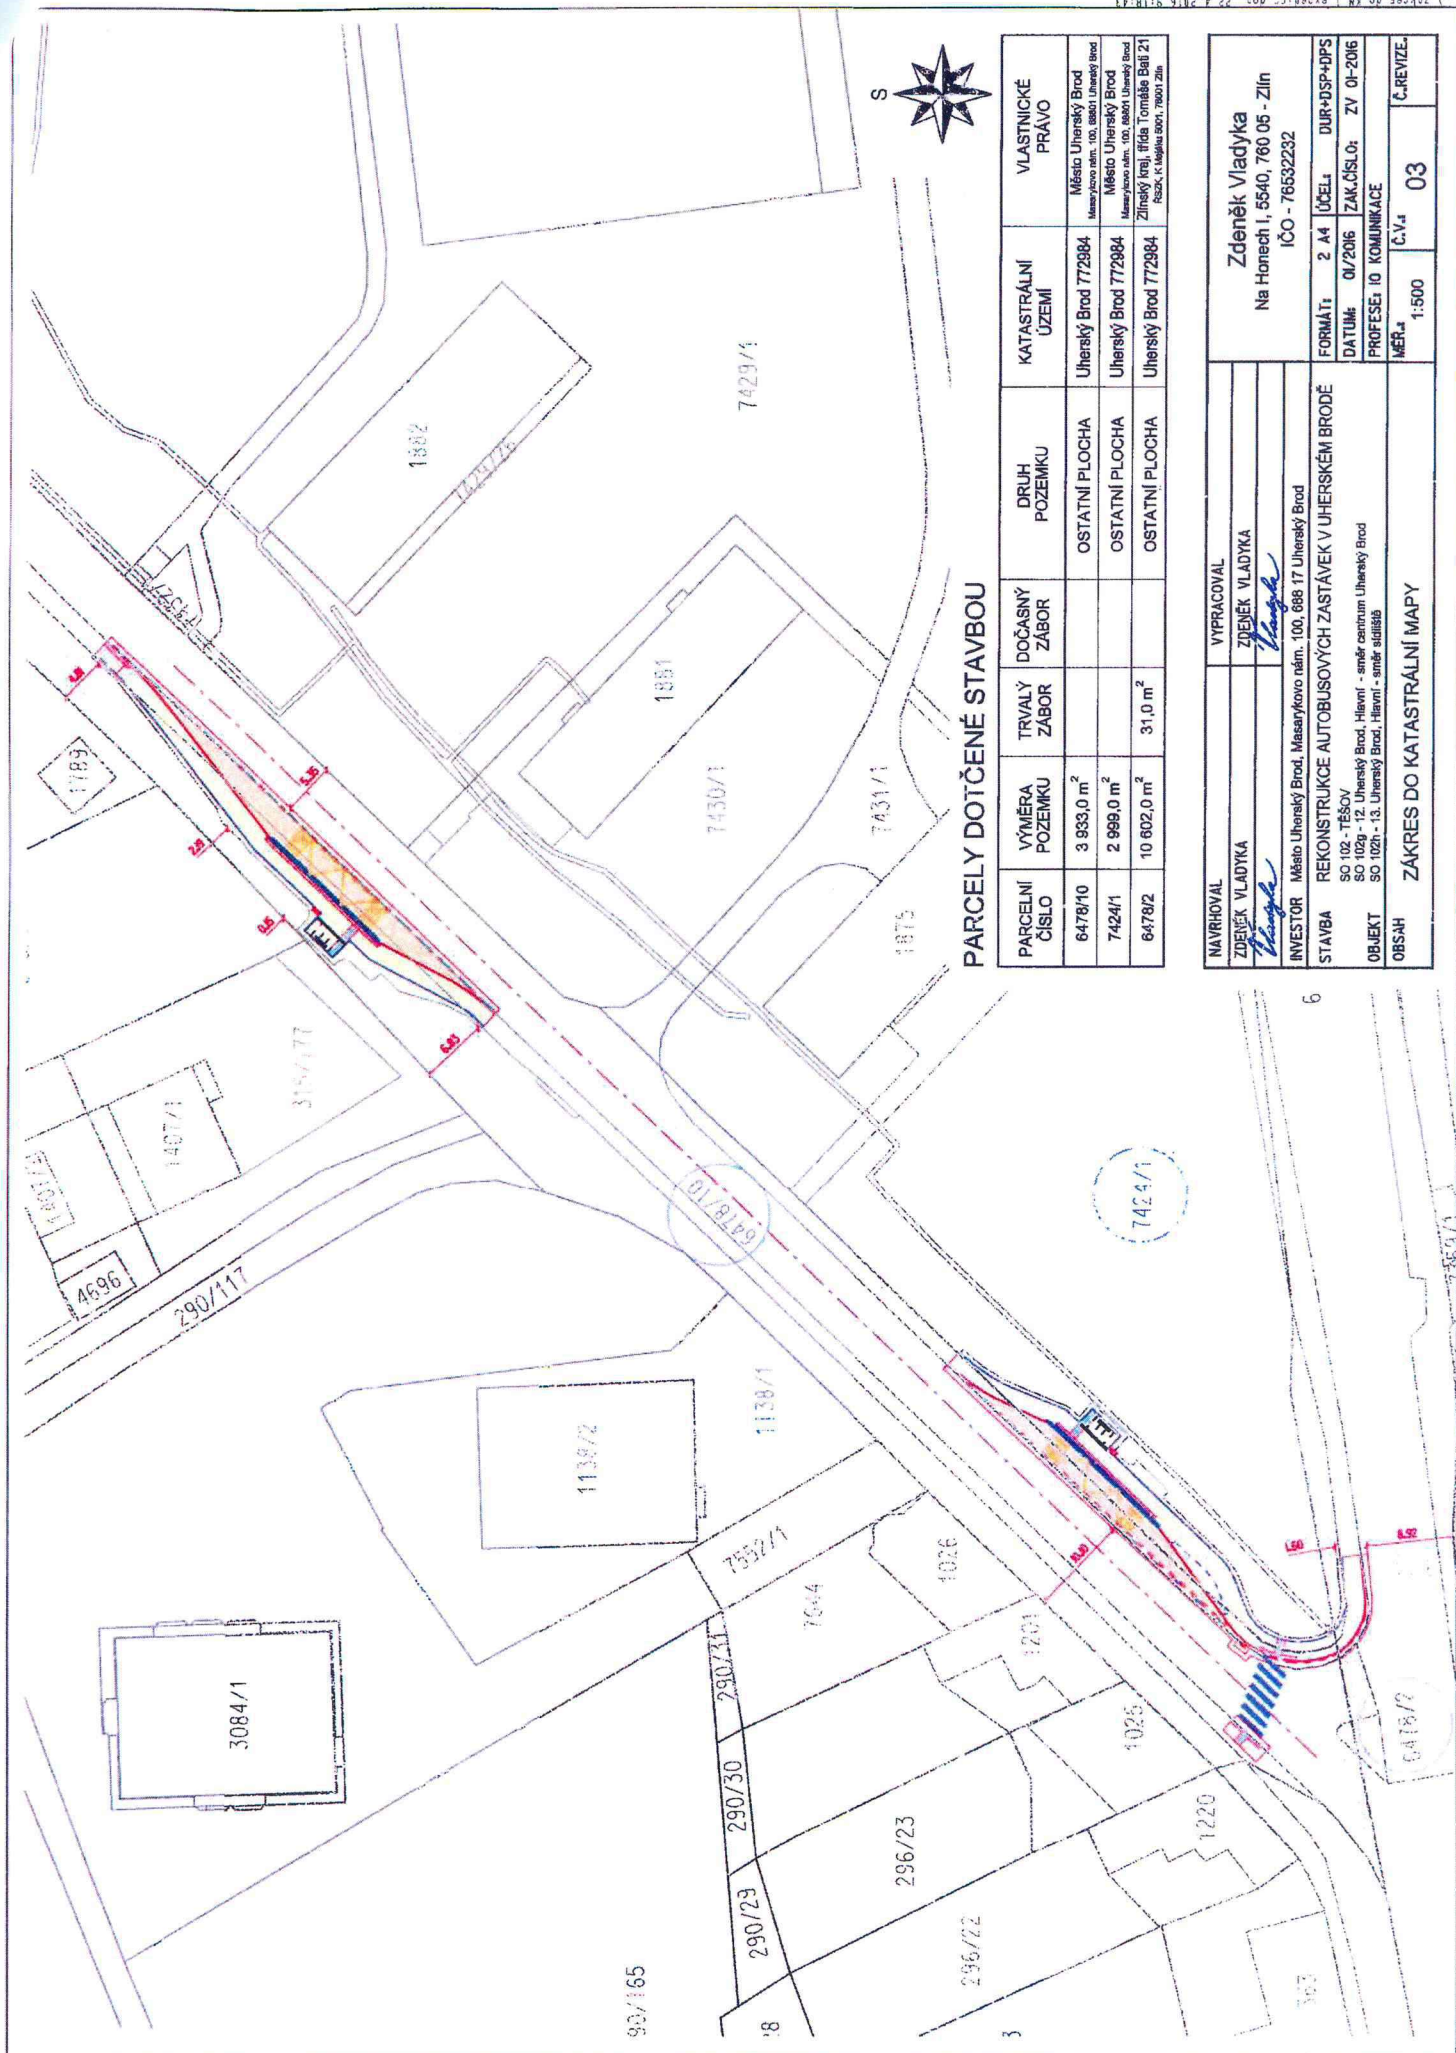



PARCELY DOTČENÉ STAVBOU

PARCELNÍ ČÍSLO	VÝMĚRA POZEMKU	TRVALÝ ZÁBOR	DOČASNÝ ZÁBOR	Druh POZEMKU	KATASTRÁLNÍ ÚZEMÍ	VLASTNICKÉ PRÁVO
350/1	884,0 m ²			OSTATNÍ PLOCHA	Újezd u Luháčovic 774081	Město Uherský Brod Masarykovo nám. 100, 688 01 Uherský Brod
347/1	508,0 m ²			OSTATNÍ PLOCHA	Újezd u Luháčovic 774081	Město Uherský Brod Masarykovo nám. 100, 688 01 Uherský Brod
348	3 651,0 m ²	762,0 m ²		OSTATNÍ PLOCHA	Újezd u Luháčovic 774081	Zlínský kraj, třída Tomáše Bati 21 Roz. k. Město Uherský Brod, 774081
350/2	59,0 m ²			OSTATNÍ PLOCHA	Újezd u Luháčovic 774081	Město Uherský Brod Masarykovo nám. 100, 688 01 Uherský Brod
205/2	870,0 m ²			OSTATNÍ PLOCHA	Újezd u Luháčovic 774081	Město Uherský Brod Masarykovo nám. 100, 688 01 Uherský Brod

NAVROUVAL	VYPRACOVAL	ZDENĚK VLADYKA	ZDENĚK VLADYKA
INVESTOR	Město Uherský Brod, Masarykovo nám. 100, 688 17 Uherský Brod		
STAVBA	REKONSTRUKCE AUTOBUSOVÝCH ZASTÁVEK V UHERSKÉM BRODĚ		
OBJEKTY	SO 101 - ÚJEZDEC SO 101a MUB - 1, prodejna potravin - směr Luháčovice SO 101a RZSK - 1, prodejna potravin - směr Luháčovice		
OBSAH	ZÁKRES DO KATASTRÁLNÍ MAPY		
FORMÁT:	2 A4	ÚČEL:	DUR+DOP+DPS
DATUM:	01/2016	ZAK.ČÍSLO:	ZV 01-2016
PROFESÍ:	IO KOMUNIKACE	Č. REVIZIE:	
MĚR:	1:500	Č. V:	03

Zdeněk Vladyka
Na Honech I, 5540, 760 05 - Zlín
IČO - 76532232