

Číslo smlouvy vlastníka HK 2017_0011 SRM 8020005834.
Číslo stavby stavebníka: SMLO-37/1163/INV/20/2017 Registr smluv ANO

Smlouva o realizaci překládky sítě elektronických komunikací č. HK 2017_0011

uzavřená dle ustanovení § 1746 odst. 2 zákona č. 89/2012 Sb., občanského zákoníku, v platném znění a v souladu s § 104 odst. 17 zákona č. 127/2005 Sb., o elektronických komunikacích a o změně některých souvisejících zákonů (zákon o elektronických komunikacích), v platném znění

Vlastník sítě elektronických komunikací:

Česká telekomunikační infrastruktura a.s.

Se sídlem Olšanská 2681/6, 130 00 PRAHA 3 – Žižkov

IČ: 04084063

DIČ: CZ04084063

Zapsaná v obchodním rejstříku vedeném u Městského soudu v Praze, odd. B, vložka 20623

Zastoupená Zdeňkem Šulcem, Manažerem, Výstavba fix dle Pověření ze dne 31.7.2017

Bankovní spojení: [REDACTED]

Číslo účtu: [REDACTED]

(dále jen „CETIN“)

a

Stavebník žadající o překládku sítě elektronických komunikací:

Správa a údržba silnic Pardubického kraje

se sídlem Doubravice 98, 533 53 Pardubice

zastoupená Ing. Miroslavem Němcem, ředitelem

IČ : 00085031

DIČ : CZ00085031

Bankovní spojení : [REDACTED]

Číslo účtu : [REDACTED]

(dále jen „Stavebník“)

uzavírají tuto smlouvu:

Definice pojmů

Překládkou sítě elektronických komunikací (dále jen „SEK“) se rozumí stavba spočívající ve změně trasy vedení veřejné komunikační sítě nebo přemístění zařízení veřejné komunikační sítě.

Čl. 1

Úvodní ustanovení

Společnost CETIN je vlastníkem SEK, jež má být přeložena na základě této smlouvy.

Stavebník ve smyslu Vyjádření o existenci SEK a Všeobecných podmínek ochrany SEK vydaného dne 19.1.2016 pod č.j. 513433/16 vyvolává ve smyslu § 104 odst. 17 zákona č. č. 127/2005 Sb. překládku dotčeného úseku SEK.

Překládka SEK dle této smlouvy je vedena u společnosti CETIN pod označením

H.Ředice (PA), most ev.č. 29817_4, VPIC

H.Ředice (PA), most ev.č. 29817_4, VPIC

Číslo smlouvy vlastníka HK 2017_0011 SRM 8020005834.
Číslo stavby stavebníka: SMLO-37/1163/INV/20/2017 Registr smluv ANO

Čl. 2 Předmět smlouvy

Předmětem této smlouvy je požadavek Stavebníka na překládku SEK ve vlastnictví společnosti CETIN, závazek společnosti CETIN zajistit si překládku SEK a s ní související záležitosti v rozsahu a za podmínek stanovených touto smlouvou a závazek Stavebníka, jež překládku SEK vyvolal, uhradit všechny nezbytné náklady, které společnosti CETIN v souvislosti se zajištěním překládky SEK vzniknou.

Čl. 3 Překládka SEK, podmínky překládky SEK

3.1 Překládka SEK dle této smlouvy (dále jen Překládka) bude realizována v rozsahu (územním a stavebnětechnickým) a na nemovitostech dle předložené realizační projektové dokumentace H.Ředice (PA), most ev.č. 29817_4, VPIC, která je Přílohou č. 1 této smlouvy (dále jen „Projekt“).

3.2 Předpoklady (podmínky) pro realizaci Překládky jsou:

- zajištění práv k užívání překládkou dotčených nemovitostí, tzn. uzavření smlouvy o smlouvě budoucí o zřízení služebnosti s vlastníky nemovitostí dotčených překládkou SEK nebo vyvlastnění takového práva.
- zajištění pravomocného územního rozhodnutí – rozhodnutí o umístění stavby nebo územního souhlasu (Překládky),

(to vše dále jen „Předpoklady pro realizaci překládky SEK“).

3.3 Bez zajištění Předpokladů pro realizaci překládky SEK nebude Překládka realizována.

3.4 Vlastníkem přeložené SEK zůstává společnost CETIN.

3.5 Společnost CETIN je oprávněna realizaci Překládky pověřit jinou osobu. Při realizaci Překládky jinou osobou nese společnost CETIN odpovědnost, jako by Překládku realizovala sama.

Čl. 4 Závazky spojené s překládkou SEK

4.1 V souvislosti s realizací Překládky se CETIN zavazuje

- před realizací Překládky:

- pokusit se uzavřít smlouvu o smlouvě budoucí o zřízení služebnosti s vlastníky Překládkou dotčených nemovitostí, tzn. prokazatelně učinit vlastníkům Překládkou dotčených nemovitostí návrh takové smlouvy,

- po realizaci Překládky:

- zajistit dokumentaci skutečného provedení Překládky,



Číslo smlouvy vlastníka HK 2017_0011 SRM 8020005834.
Číslo stavby stavebníka: SMLO-37/1163/INV/20/2017 Registr smluv ANO

- na základě uzavřených smluv o smlouvách budoucích o zřízení služebnosti zajistit vyhotovení geometrického plánu se s vyznačením rozsahu služebnosti na Překládkou dotčených nemovitostech, uzavření smluv zřízení služebnosti s vlastníky Překládkou dotčených nemovitostí a zápis služebnosti do katastru nemovitostí.

4.2 V souvislosti s provedením překládky se Stavebník zavazuje

- před realizací Překládky:
- písemně oznámit společnosti CETIN, nejpozději 6 týdnů před zahájením realizace Překládky stavební připravenost a vyzvat CETIN k realizaci Překládky. Tato povinnost platí pro každou z etap Překládky samostatně. Kontaktní osoba je uvedena ve čl. 8a - ve věcech technických této smlouvy
- Stavebník ke dni nabytí účinnosti této smlouvy převádí na společnost CETIN některá práva a povinnosti z Územního rozhodnutí – rozhodnutí o umístění stavby Rekonstrukce mostu ev.č. 29817-4 , Horní Ředice , č.j. MUHO/22190/2016 ze dne 30.1.2017, a to toliko práva k umístění resp. přeložení veřejné komunikační sítě společnosti Česká telekomunikační infrastruktura a.s. za podmínek v tomto územním rozhodnutí stanovených, a dále související práva a povinnosti, která plynou ze stanovisek dotčených orgánů státní správy, správců inženýrských sítí a účastníků řízení, tak jak jsou v tomto územním rozhodnutí stanoveny. CETIN tato převáděná práva ke dni nabytí účinnosti této smlouvy přijímá. Stavebník ke dni uzavření této smlouvy předal společnosti CETIN toto územní rozhodnutí.

4.3 CETIN se zavazuje, že zajistí realizaci každé etapy Překládky do 4 měsíců od doručení písemné výzvy Stavebníka dle předchozího odstavce a to za předpokladu, že ke dni doručení písemné výzvy stavebníka dle předchozího odstavce jsou zajištěny ve prospěch společnosti CETIN všechny Předpoklady pro realizaci překládky SEK uvedené v Čl. 3 bodu 3.2 této smlouvy a ze strany Stavebníka splněny povinnosti uvedené v Čl. 4. bodu 4.2 této smlouvy vyjma ustanovení o stavební připravenosti, jinak nejpozději do 4 měsíců od jejich zajištění ve prospěch CETIN.

4.4 Stavebník bere na vědomí, že mezi společnostmi CETIN a vlastníky Překládkou dotčených nemovitostí musí dojít s ohledem na ustanovení § 104 zákona č. 127/2005 Sb. k úpravě vzájemných právních vztahů v podobě uzavření písemné smlouvy o budoucí smlouvě o zřízení služebnosti po realizaci Překládky k uzavření smlouvy o zřízení služebnosti event. zřízení takového práva ve vyvlastňovacím řízení. Náhrady za zřízení takových služebností, které společnost CETIN vlastníkům dotčených nemovitostí uhradí, bude Stavebník s ohledem na ustanovení § 104 odst. 17 zákona č. 127/2005 Sb. povinen uhradit společnosti CETIN jako náklady vzniklé společnosti CETIN v souvislosti s Překládkou, stejně tak v případě nákladů společnosti CETIN za uhrazení správních poplatků za vklad služebností do Katastru nemovitostí event. případně nákladů vzniklých společnosti CETIN v souvislosti s vyvlastňovacím řízením.

4.5 Stavebník se zavazuje poskytnout společnosti CETIN při uzavírání smlouvy o budoucí smlouvě o zřízení služebnosti a po realizaci Překládky při uzavírání smlouvy o zřízení služebnosti potřebnou součinnost.

4.6 Sjednaná lhůta realizace Překládky dle Čl. 4 bodu 4.3 této smlouvy se prodlužuje o tolik dnů, o kolik dnů byly práce k jejímu provedení přerušeny nebo nemohly být případně zahájeny z důvodu nikoliv na straně společnosti CETIN.



Číslo smlouvy vlastníka HK 2017_0011 SRM 8020005834.
Číslo stavby stavebníka: SMLO-37/1163/INV/20/2017 Registr smluv ANO

4.7 Závazky (povinnosti) společnosti CETIN z této smlouvy týkající se realizace Překládky a záležitostí, jež Překládce předchází, jsou rozděleny do 2 etap:

1. H.Ředice (PA), most ev.č. 29817_4_ etapa č.1
2. H.Ředice (PA), most ev.č. 29817_4_ etapa č. 2

Jednotlivé etapy jsou co do rozsahu stanoveny položkami uvedenými v Příloze č. 2 této smlouvy. Jednotlivé etapy budou považovány za ukončené, každá dnem svého ukončení, tj. vždy dnem, kdy bude Stavebníkovi doručeno na adresu uvedenou v hlavičce této smlouvy nebo adresu elektronické pošty uvedenou v Čl. 8 této smlouvy oznámení o ukončení jednotlivé etapy.

Čl. 5 Náklady spojené s překládkou SEK

5.1 Stavebník je na základě zákona č. 127/2005 Sb. § 104 odst. 17 povinen nést náklady překládky dotčeného úseku SEK, přičemž takovými náklady jsou všechny nezbytné náklady vlastníka SEK, které mu v souvislosti s překládkou SEK vzniknou, a které by mu nevznikly, kdyby k překládce nedošlo.

5.2 Výše nákladů Překládky stanovených na základě Projektu ke dni uzavření této smlouvy činí **603 554,00 Kč**. Překládka na základě zákona č. 127/2005 Sb. je mimo předmět daně z přidané hodnoty.

5.3 Specifikace těchto nákladů je uvedena v Příloze č. 2 této smlouvy.

5.4 V případě, že v souvislosti s realizací Překládky společnosti CETIN vzniknou další nezbytné náklady na Překládku, které nejsou vyčísleny v Čl. 5 bod 5.2 této smlouvy, Stavebník se zavazuje je společnosti CETIN uhradit.

Může se jednat například o:

- náklady na náhrady za omezení vlastnického práva zřízením služebnosti vlastníků Překládkou dotčených nemovitostí dle uzavřených smluv o služebnosti, případně dle pravomocného rozhodnutí příslušného vyvlastňovacího úřadu o omezení vlastnického práva zřízením služebnosti rozhodnutím (blíže specifikovány v Čl. 4 bodu 4.4. této smlouvy),
- náklady vzniklé v souvislosti s vyvlastňovacím řízením dle předchozího odstavce a dle čl. 4 bodu 4.4 této smlouvy,
- náklady související se zrušením a následným výmazem služebnosti (vázaností na nemovitostech dotčených původní, překládanou, trasou SEK) z Katastru nemovitostí,
- náklady na náhrady za omezené užívání lesního a půdního fondu včetně nákladů na vypracování výpočtu,
- hydrogeologický, geologický, dendrologický a ostatní odborné posudky zpracované subjekty k tomu určenými,
- náklady na koordinační výkresy, povodňové plány a zaměření, vyžadované dotčenými subjekty,
- náklady na identifikaci parcel,
- náklady na správní poplatky podle zákona č. 634/2004 Sb. v platném znění, které vzniknou v důsledku získávání potřebných správních rozhodnutí - povolení, které jsou nezbytné k realizaci Překládky,
- náklady, související se zvláštním užíváním veřejného prostranství, vyměřené v souvislosti s realizací Překládky podle zákona č. 565/1990 Sb., o místních poplatcích v platném znění,



Číslo smlouvy vlastníka HK 2017_0011 SRM 8020005834.
Číslo stavby stavebníka: SMLO-37/1163/INV/20/2017 Registr smluv ANO

- náklady, související se zvláštním užíváním komunikace ve smyslu § 25 zákona č. 13/1997 Sb.,
- náklady na peněžité plnění plynoucí z nájemních smluv, jejichž uzavření je nutné pro realizaci Překládky,
- náklady související s majetkovými újmami, způsobenými na zemědělských plodinách v souvislosti s realizací Překládky,
- náklady na ochranu komunikačních vedení a zařízení před přepětím a nadproudem, včetně odborného výpočtu a návrhu,
- náklady, související se záchranným archeologickým dohledem.

Čl. 6 Platební podmínky

6.1 Náklady na Překládku ve výši skutečně provedených prací a skutečně vynaložených nákladů dle Čl. 5 bod 5.2 této smlouvy je Stavebník povinen uhradit na základě faktur po realizaci jednotlivých etap Překládky a to vždy do 30 dnů od doručení každé jednotlivé faktury Stavebníkovi.

6.2 Faktury dle bodu 6.1 tohoto článku budou vystaveny vždy do 15 dnů od ukončení každé jednotlivé etapy Překládky ve smyslu Čl. 4 bodu 4.7 této smlouvy a Stavebník je povinen uhradit jej ve lhůtě splatnosti.

6.3 Faktury budou Stavebníkovi zasílány na adresu uvedenou v hlavičce této smlouvy.

6.4 Náklady společnosti CETIN uvedené v Čl. 5 bod 5.4, budou hrazeny Stavebníkem odděleně na základě samostatné faktury vystavené společností CETIN a Stavebník je povinen je uhradit ve lhůtě splatnosti 30 dnů ode dne doručení faktury.

6.5 Náklady dle této Smlouvy budou Stavebníkem hrazeny na účet společnosti CETIN uvedený v hlavičce této smlouvy, pokud nebude fakturou vystavenou společností CETIN stanoveno jinak. Dnem úhrady faktury (zaplacením fakturovaných nákladů) se rozumí den připsání účtované (fakturované) částky na účet společnosti CETIN.

Čl. 7 Sankce

7.1. Strany této smlouvy si sjednávají pro případ prodlení Stavebníka s úhradou některé částky, k jejíž úhradě je dle této smlouvy povinen, povinnost Stavebníka zaplatit společnosti CETIN smluvní pokutu ve výši 0,3 % z dlužné částky za každý den prodlení.

7.2. Smluvní pokuta je splatná do 10 dnů poté, co bude písemná výzva jedné strany v tomto směru druhé straně doručena.

7.3. Povinností zaplatit smluvní pokutu, jak je specifikována v bodech 7.1 a 7.2 tohoto článku, není dotčeno právo na náhradu škody, a to ani co do výše, v níž případně náhrada škody smluvní pokutu přesáhne. Povinnost zaplatit smluvní pokutu může vzniknout i opakovaně, její celková výše není omezena.

7.4. Povinnost zaplatit smluvní pokutu, jak je specifikována v bodech 7.1 až 7.3. tohoto článku, trvá i po skončení trvání této smlouvy, jakož i poté, co dojde k odstoupení od ní některou ze stran či oběma stranami.



Číslo smlouvy vlastníka HK 2017_0011 SRM 8020005834.
Číslo stavby stavebníka: SMLO-37/1163/INV/20/2017 Registr smluv ANO

Čl. 8 Kontaktní osoby

a) Za CETIN :

ve věcech smluvních: [redacted] funkce: Specialista, Výstavba přístupové sítě
e-mail: [redacted] tel. [redacted]

ve věcech technických: [redacted] funkce: specialista pro výstavbu sítě
e-mail: [redacted] tel. [redacted]

b) Za stavebníka:

ve věcech smluvních: Ing. Miroslav Němec funkce : ředitel
e-mail: [redacted] tel.: [redacted]

ve věcech technických: [redacted] funkce : technický náměstek
e-mail: [redacted] tel. [redacted]

Čl. 9 Odstoupení od smlouvy

9.1 Dostane-li se Stavebník do prodlení s úhradou některé platby dle této smlouvy a toto prodlení trvá déle než 60 dní, poruší Stavebník smlouvu podstatným způsobem a společnost CETIN je oprávněna od této smlouvy odstoupit nejpozději do 80. dne prodlení.

9.2 V případě, že dojde k odstoupení dle bodu 9.1 je Stavebník povinen uhradit společnosti CETIN náklady již vzniklé v souvislosti s plněním z této smlouvy.

Čl. 10 Rozvazovací podmínka

10.1. Realizace Překládky musí být zahájena nejpozději do dvou let od nabytí účinnosti této smlouvy. Marré uplynutí této lhůty je rozvazovací podmínkou této smlouvy ve smyslu ustanovení § 548 odst. 2 občanského zákoníku, v platném znění.

10.2. Tato smlouva zanikne prvním dnem následujícím po uplynutí dvou let od nabytí účinnosti této smlouvy, aniž by realizace Překládky byla zahájena. Zánikem smlouvy touto rozvazovací podmínkou není dotčeno právo společnosti CETIN na zaplacení smluvní pokuty dle Čl. 7 bodů 7.1.až 7.4. této smlouvy, a tomu odpovídající povinnost Stavebníka tuto pokutu zaplatit. Právo na náhradu škody zůstává zachováno. V případě, že dojde k zániku smlouvy touto rozvazovací podmínkou je Stavebník povinen uhradit společnosti CETIN náklady již vzniklé v souvislosti s plněním z této smlouvy.

Čl. 11 Závěrečná ustanovení

11.1. Smluvní strany berou na vědomí, že tato smlouva podléhá podmínkám a omezením dle zákona č. 340/2015 Sb., o zvláštních podmínkách účinnosti některých smluv, uveřejňování



Číslo smlouvy vlastníka HK 2017_0011 SRM 8020005834.
Číslo stavby stavebníka: SMLO-37/1163/INV/20/2017 Registr smluv ANO

těchto smluv a o registru smluv. Tato smlouva nabývá platnosti podpisem smluvních stran a účinnosti jejím uveřejněním Ministerstvem vnitra České republiky prostřednictvím registru smluv. Uveřejnění této smlouvy prostřednictvím registru smluv zajistí Stavebník.

11.2. Vztahy, které nejsou upraveny touto Smlouvou, se řídí ustanoveními zákona č. 89/2012 Sb., občanského zákoníku, ve znění pozdějších předpisů, a dalšími obecně závaznými právními předpisy.

11.3. Práva vzniklá z této smlouvy nesmí být postoupena bez předchozího písemného souhlasu druhé strany.

11.4. Započtení na pohledávky vzniklé z této smlouvy se nepřipouští.

11.5. Tato smlouva může být měněna pouze písemně. Za písemnou formu nebude pro tento účel považována výměna e-mailových či jiných elektronických zpráv.

11.6. Veškerá korespondence mezi smluvními stranami bude zasílána doporučeně na adresy uvedené v hlavičce této smlouvy nebo na adresy elektronické pošty uvedené v Čl. 8 této smlouvy, ustanovení § 573 občanského zákoníku se neuplatní.

11.7. Strany si nepřejí, aby nad rámec výslovných ustanovení této smlouvy byla jakákoliv práva a povinnosti dovozovány z dosavadní či budoucí praxe zavedené mezi stranami či zvyklostí zachovávaných obecně či v odvětví týkajícím se předmětu plnění této smlouvy, ledaže je ve smlouvě výslovně sjednáno jinak. Vedle shora uvedeného si strany potvrzují, že si nejsou vědomy žádných dosud mezi nimi zavedených obchodních zvyklostí či praxe.

11.8. Strany vylučují aplikaci ustanovení § 1805 odst. 2 občanského zákoníku na tuto smlouvu.

11.9. Tato smlouva obsahuje úplné ujednání o předmětu smlouvy a všech náležitostech, které strany měly a chtěly ve smlouvě ujednat, a které považují za důležité pro závaznost této smlouvy. Žádný projev stran učiněný při jednání o této smlouvě ani projev učiněný po uzavření této smlouvy nesmí být vykládán v rozporu s výslovnými ustanoveními této smlouvy a nezakládá žádný závazek žádné ze stran.

11.10. Odpověď strany této smlouvy, podle § 1740 odst. 3 občanského zákoníku, s dodatkem nebo odchylkou, není přijetím nabídky na uzavření této smlouvy, ani když podstatně nemění podmínky nabídky.

11.11. Žádný závazek dle této smlouvy není fixním závazkem podle § 1980 občanského zákoníku.

11.12. Smluvní strany potvrzují, že uzavření této smlouvy je výsledkem jednání stran a každá ze stran měla příležitost ovlivnit obsah této smlouvy

11.13. Tato smlouva je vyhotovena ve dvou originálech, z nichž po jednom obdrží každá smluvní strana.

Přílohy :

1. Projektová dokumentace



Číslo smlouvy vlastníka HK 2017_0011 SRM 8020005834.
Číslo stavby stavebníka: SMLO-37/1163/INV/20/2017 Registr smluv ANO

2. Specifikace jednotlivých etap překládky a jejich nákladů
3. ÚR čj. MUHO/22190/2016 ze dne 30.1.2017
4. Pověření CETIN

V Praze dne 31.7.2018

[Redacted signature]

Česká telekomunikační infrastruktura a.s.
Zdeněk Šulc
Manažer , Výstavba fix

[Redacted text]


V Pardubicích dne 13. 07. 2018

[Redacted signature]

Správa a údržba sítě Pardubického kraje
Ing. Miroslav Němec
ředitel

[Redacted text]

[Redacted text]

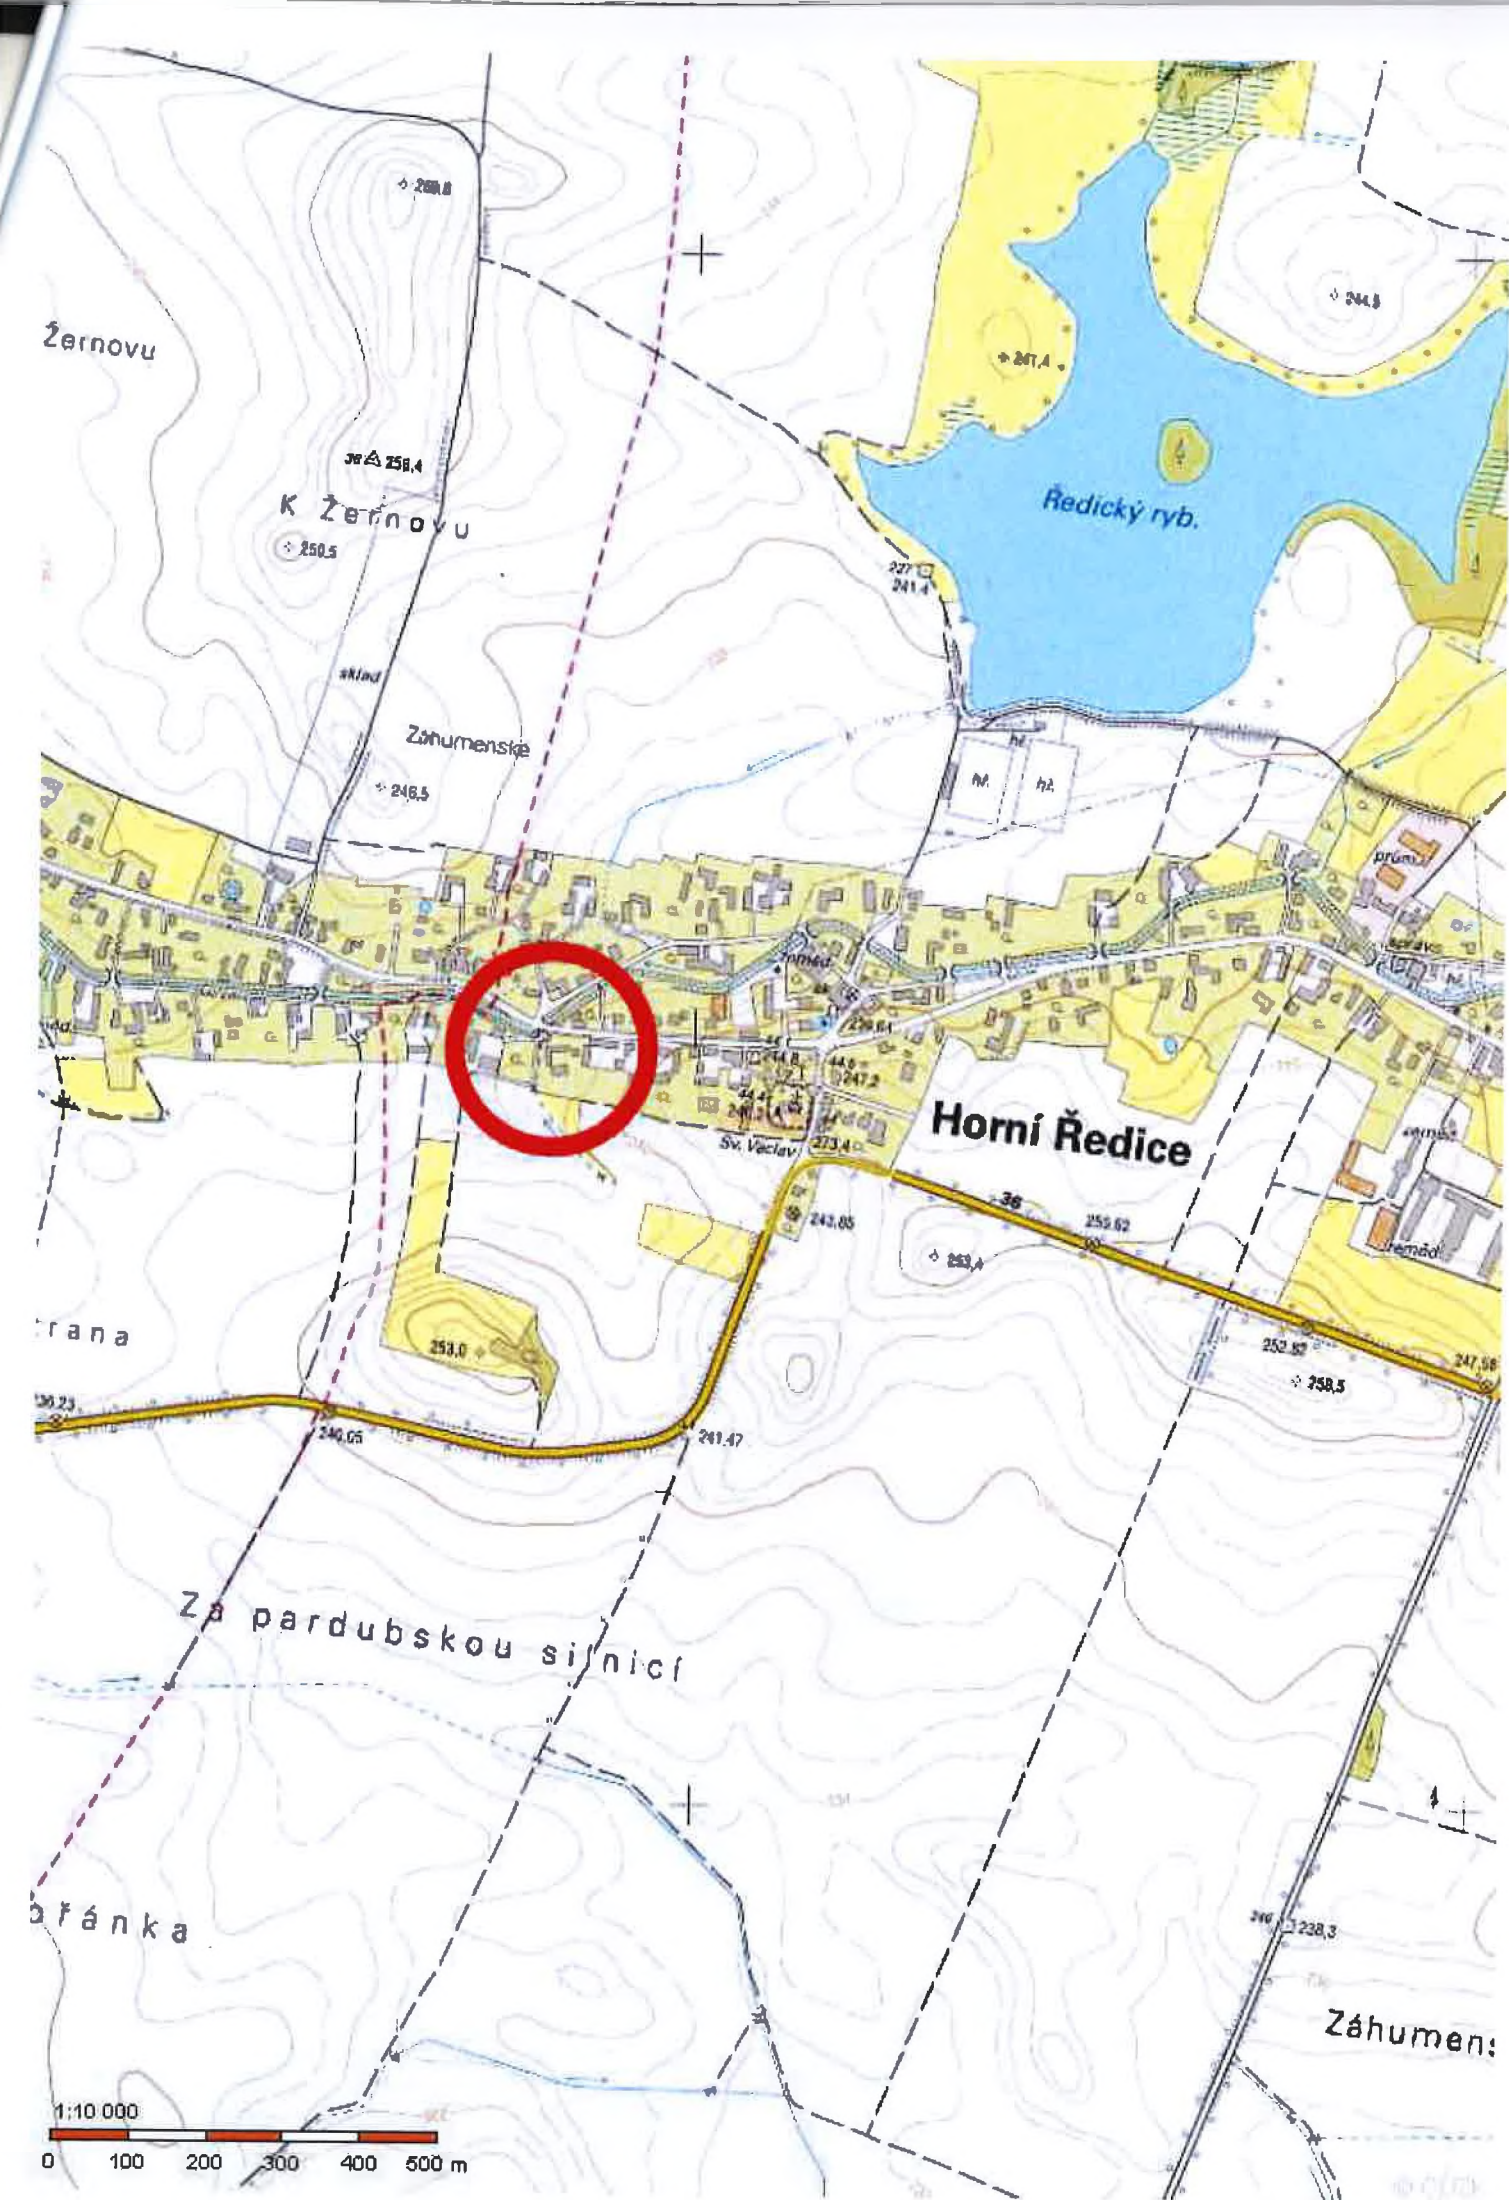

Žerňovu

K Žerňovu

Ředický ryb.

Záhumenská


Horní Ředice

Za pardubskou stanicí


žáránka

Záhumens

1:10 000

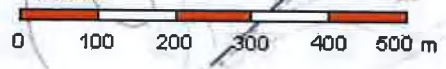

SCHEMA PŘELOŽKY METALICKÝCH KABELŮ A TRUBEK HDPE
1. ETAPA

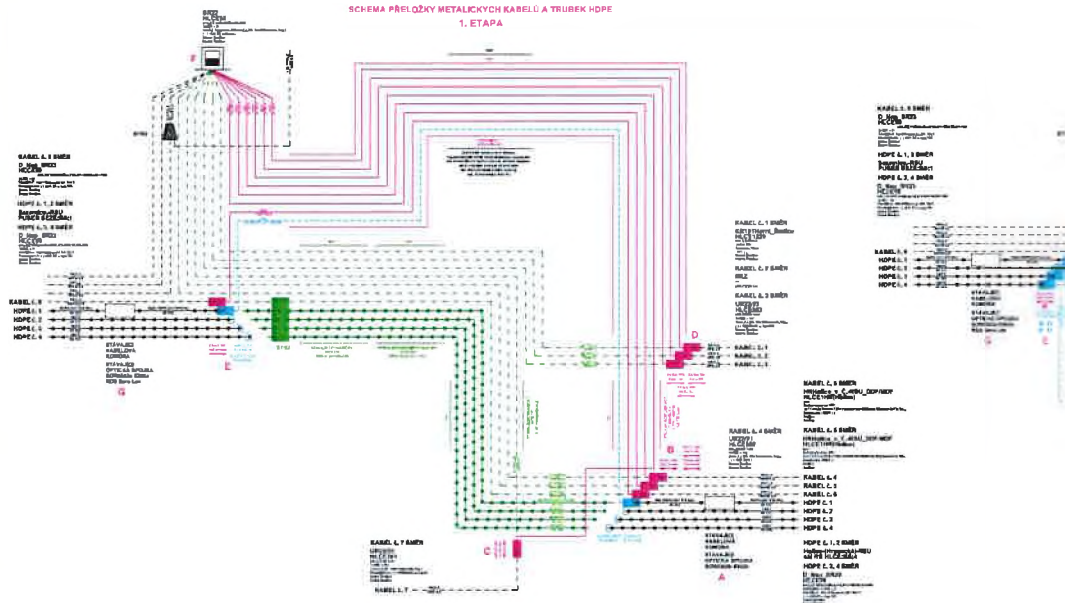

Název stavby: REKONSTRUKCE MOSTU EV. Č. 29817-4 HORNÍ ŘEDICE - 1.ETAPA**Číslo SPP prvku:** SO 431 - PŘELOŽKA VEDENÍ CETIN

Zhotovitel PD:

Technické údaje:

KMVYK:	0.083	KMP:	27.904	bytových HTS:	0
KMVYK: voz.	0.016	KMMK:	0.414	podnik. HTS:	0
km otvorů:	0.000	KMNT:	0.000	rekreač. HTS:	0
		KMTRU:	0.062	PP HR:	0
		KMOK:	1.594	PP UR:	0
		KMVL:	38.256		

Rekapitulace nákladů:

PŘÍPRAVA	0 Kč
ZEMNÍ PRÁCE	57 076 Kč
MONTÁŽ	149 294 Kč
GEODETICKÉ PRÁCE PŘÍPRAVA	0 Kč
GEODETICKÉ PRÁCE REALIZACE	0 Kč
VĚCNÁ BŘEMENA PŘÍPRAVA	0 Kč
VĚCNÁ BŘEMENA REALIZACE	0 Kč
PROVOZNÍ PRÁCE	0 Kč
MATERIÁL DOD. CETIN	0 Kč
MATERIÁL VYŘAZENÝ	0 Kč
MATERIÁL ZHOTOVITELE - Vykazovaný	137 588 Kč
MATERIÁL ZHOTOVITELE - Nevkazaný	0 Kč
POPLATKY	0 Kč

Celkové náklady: 343 958 Kč bez DPH

Seznam položek

Číslo SAP	Stavební činnost	Název položky	Množství	Celková cena
ZEMNÍ PRÁCE				
954970 S		Pokládka PE nebo vrapované chráničky	104.00 m	1 541 Kč
952368 S		Pokládka žlabů TK2,T2N	16.00 m	1 185 Kč
955265 S		Práce zemní pro podzemní tratě síťové	8060.00 JV	8 060 Kč
		Práce spojené s demontáží stávajících ocelových chrániček		
951570 S		Průraz zdívkou smíšeným tl. od 300 do 600 mm	2.00 ks	691 Kč
951549 S		Přesun lávky přechodové z ocelové desky	1.00 ks	30 Kč
955577 S		Rýha v chodníku 35/50-70	6.00 m	2 589 Kč
952362 S		Rýha v chodníku zámková dlažba 35/50-70	3.00 m	1 518 Kč
952345 S		Rýha v trávě 35/70-100	7.00 m	1 935 Kč
952355 S		Rýha v trávě 50/110	51.00 m	18 633 Kč
954952 S		Rýha ve vozovce litý asfalt 50/130	16.00 m	20 243 Kč
955053 S		Vytyčení trasy v zastavěném terénu	62.00 m	551 Kč
951349 S		Zřízení a odstr.přech.lávky z ocel.desky	1.00 ks	99 Kč
MONTÁŽ				
955038 S		Demontáž ochranného boxu pro spojku	2.00 ks	1 123 Kč
958306 S		Kalibrace a tlaková zkouška trubky - stavba	62.00 m	222 Kč
958310 S		Měření oboustranné OTDR (1310, 1550 a 1625 nm) - stavba	48.00 ks	16 151 Kč
958314 S		Měření přímou metodou (1310, 1550 a 1625 nm) - stavba	48.00 ks	3 342 Kč
952649 S		Měření stejnosměrné během stavby- první čtyřka	7.00 ks	899 Kč
952650 S		Měření stejnosměrné během stavby - další čtyřka	219.00 ks	6 489 Kč
952644 S		Měření střídavé během stavby - další čtyřka	215.00 ks	4 246 Kč
952643 S		Měření střídavé během stavby - první čtyřka	5.00 ks	346 Kč
955000 S		Montáž jedné čtyřky s oboustr.číslováním	326.00 ks	8 049 Kč
955255 S		Montáž koncovky mechan.rozeb. s/bez vent	6.00 ks	204 Kč
955003 S		Montáž ochranného boxu pro spojku	2.00 ks	1 276 Kč
955269 S		Montáž podzemní tratě síťové optické	5580.00 JV	5 580 Kč
		Materiál a práce spojené s vyfukováním a zafukováním OK z důvodu velké vzdálenosti úseku		
955282 S		Montáž spojky smršťitelné nad 50 čtyřek	3.00 ks	4 147 Kč

Název stavby:	REKONSTRUKCE MOSTU EV. Č. 29817-4 HORNÍ ŘEDICE - 1.ETAPA		
955281 S	Montáž spojky smrštitelné do 50 čtyřek	5.00 ks	4 690 Kč
955284 S	Montáž spojky, redukce mechanické rozeb	2.00 ks	91 Kč
955266 S	Montáž trubky ochranné	1488.00 JV	1 488 Kč
Materiál a práce spojené s uchycením chrániček na provizorní konstrukci - 12m			
952602 S	Montáž trubky úložné	62.00 m	704 Kč
954990 S	Montáž úložných kabelů do 15 XN	290.00 m	4 869 Kč
954992 S	Montáž úložných kabelů do 300 XN	124.00 m	3 674 Kč
958331 S	Svaření jednotlivého vlákna v transportní a metropolitní síti	48.00 ks	16 708 Kč
955298 S	Ukončení jedné čtyřky v rozvaděči	126.00 ks	2 489 Kč
955259 S	Ukončení kabelu v rozvaděči	6.00 ks	1 718 Kč
955306 S	Úprava spojky.	2.00 ks	2 848 Kč
958336 S	Zafukování/vyfukování OK do 144 vl. do HDPE trubky	3015.00 m	47 275 Kč
958558 S	Zkouška trhací	1.00 ks	1 481 Kč
955067 S	Zrušení spojky smrštitelné nad 50 čtyř	1.00 ks	968 Kč
955075 S	Zrušení spojky, redukce mechanické rozeb	4.00 ks	127 Kč
955081 S	Zrušení ukončení jedné čtyřky v rozvad.	126.00 ks	1 743 Kč
955083 S	Zrušení ukončení kabelu v rozvaděči	6.00 ks	711 Kč
955012 S	Zrušení úložné trubky	192.00 m	1 471 Kč
955042 S	Zrušení úložných kabelů do 300 XN	97.00 m	2 012 Kč
955040 S	Zrušení úložných kabelů do15 XN	198.00 m	2 152 Kč

Limitka materiálu

Číslo SAP	Stavební činnost	Název položky	Množství	Celková cena
MATERIÁL ZHOTOVITELE - Vykazovaný				
303795 S		Fólie výstražná 220mm PE oranžová	32.00 m	119 Kč
303813 S		Fólie výstražná 330mm PE oranžová	29.00 m	124 Kč
303777 S		Fólie výstražná 80mm PE červenobílá	124.00 m	273 Kč
300218 S		Kabel opt. MiDia ,24vl. AW+,OD 7,5mm,Cu	1594.00 m	45 477 Kč
300122 S		Kabel plastový TCEPKPFLE 100x4x0,6	62.00 m	19 035 Kč
300131 S		Kabel plastový TCEPKPFLE 100x4x0,8	62.00 m	33 789 Kč
300118 S		Kabel plastový TCEPKPFLE 10x4x0,6	62.00 m	2 463 Kč
300116 S		Kabel plastový TCEPKPFLE 3x4x0,6	104.00 m	2 014 Kč
300117 S		Kabel plastový TCEPKPFLE 5x4x0,6	124.00 m	3 176 Kč
302788 S		Koncovka trubky 40 mm Plasson	6.00 ks	777 Kč
312417 S		Modul konektor. 4000-25P	24.00 ks	1 116 Kč
312425 S		Modul konektor. 9700-10P	6.00 ks	176 Kč
316366 S		Ochrana spoje smršťovací S0924 40 mm	48.00 ks	496 Kč
303001 S		Poklop žlabu beton 50x31x6 cm k T2N	32.00 ks	2 428 Kč
310698 S		Propojka uzem. 10114-00125	1.00 ks	106 Kč
407582 S		Souprava čistící 4413S	2.00 ks	844 Kč
312845 S		Spojka kabelová XAGA 500 43/ 8- 150/FLE	5.00 ks	2 094 Kč
312889 S		Spojka kabelová XAGA 500 75/15- 400/FLE	1.00 ks	731 Kč
320294 S		Spojka smršťovací XAGA 500-100/25-460	2.00 ks	1 612 Kč
303003 S		Spojka trubky HDPE 40mm Plasson	2.00 ks	416 Kč
301537 S		Trubička smršť. SD 190F 19,0/9,5mm černá	0.50 m	66 Kč
301617 S		Trubička smršť. SD 510F 51,0/25,4mm čern	0.10 m	35 Kč
300034 S		Trubka HDPE 40/33 oranžová -zelený pruh	62.00 m	1 639 Kč
302449 S		Trubka vrapovaná 140/120 s lankem	104.00 m	12 383 Kč
308513 S		Ubrousek čistící pro opt. vlákno 34155	1.00 ks	180 Kč
303222 S		Vodič prop. SMclip-autok. C1 10114-C1L35	5.00 ks	449 Kč
305258 S		Žlab kabelový beton 100x31x26 cm T2N	16.00 ks	5 568 Kč
MATERIÁL ZHOTOVITELE - Nevykazovaný				
304267 S		Páska lepící iz. 19mmx20mx0,15mm černá	2.00 ks	0 Kč
301685 S		Páska pryž. izolační 19mmx10m Rotunda	1.00 ks	0 Kč
403175 S		Pěna montážní Soudal 300ml	2.00 ks	0 Kč

Název stavby: REKONSTRUKCE MOSTU EV. Č. 29817-4 HORNÍ ŘEDICE - 2. ETAPA
 Číslo SPP prvku: SO 431 - PŘELOŽKA VEDENÍ CETIN

Zhotovitel PD:

KPO:

HOST:

VUJ:

Technické údaje:

KMVYK:	0.086	KMP:	23.384	bytových HTS:	0
KMVYK: voz.	0.000	KMMK:	0.344	podnik. HTS:	0
km otvorů:	0.000	KMNT:	0.000	rekreač. HTS:	0
		KMTRU:	0.208	PP HR:	0
		KMOK:	0.000	PP UR:	0
		KMVL:	0.000		
		KMTRK:	0.000		

Rozdělení dle zón:

1: Nad 100 tis. obyv.		Městská zástavba	0.000 km	Předměstí	0.000 km
Historické centrum	0.000 km				
2: Od 10 tis. do 100 tis. obyv.		Městská zástavba	0.000 km	Předměstí	0.000 km
Historické centrum	0.000 km				
3: Od 1 tis. do 10 tis. obyv.		Městská zástavba	0.000 km	Předměstí	0.000 km
Historické centrum	0.000 km				
4: Do 1 tis. obyv.		Ostatní terén	0.000 km		
Chráněná přírodní úzen	0.000 km				

Rekapitulace nákladů:

PŘÍPRAVA	0 Kč
ZEMNÍ PRÁCE	35 856 Kč
MONTÁŽ	128 923 Kč
GEODETICKÉ PRÁCE PŘÍPRAVA	0 Kč
GEODETICKÉ PRÁCE REALIZACE	6 505 Kč
VĚCNÁ BŘEMENA PŘÍPRAVA	3 703 Kč
VĚCNÁ BŘEMENA REALIZACE	3 617 Kč
PROVOZNÍ PRÁCE	0 Kč
MATERIÁL DOD. CETIN	0 Kč
MATERIÁL VYŘAZENÝ	0 Kč
MATERIÁL ZHOTOVITELE - Vykazovaný	76 342 Kč
MATERIÁL ZHOTOVITELE - Nevkazaný	0 Kč
POPLATKY	4 650 Kč

Celkové náklady: 259 596 Kč bez DPH

Seznam položek

Číslo SAP	Stavební činnost	Název položky	Množství	Celková cena
ZEMNÍ PRÁCE				
951624 S		Čištění stáv.kab.prost.bez kom. - stavba	224.00 m	8 848 Kč
954970 S		Pokládka PE nebo vrapované chráničky	32.00 m	474 Kč
952367 S		Pokládka žlabů TK1	2.00 m	119 Kč
952368 S		Pokládka žlabů TK2,T2N	4.00 m	296 Kč
951549 S		Přesun lávky přechodové z ocelové desky	1.00 ks	30 Kč
958327 S		Rýha bez povrchu 35/70 -100	67.00 m	13 761 Kč
958329 S		Rýha bez povrchu rozšíření o10cm	44.00 m	2 607 Kč
954959 S		Rýha v chodn.zám.dlaž.35/50-70rozš.o10cm	6.00 m	850 Kč

Název stavby: REKONSTRUKCE MOSTU EV. Č. 29817-4 HORNÍ ŘEDICE - 2.ETAPA**Číslo SPP prvku: SO 431 - PŘELOŽKA VEDENÍ CETIN**

955577 S	Rýha v chodníku 35/50-70	6.00 m	2 589 Kč
955578 S	Rýha v chodníku rozšíření o10cm	6.00 m	741 Kč
952362 S	Rýha v chodníku zámková dlažba 35/50-70	6.00 m	3 036 Kč
952345 S	Rýha v trávě 35/70-100	7.00 m	1 935 Kč
955053 S	Vytyčení trasy v zastavěném terénu	53.00 m	471 Kč
951349 S	Zřízení a odstr.přech.lávky z ocel.desky	1.00 ks	99 Kč
MONTÁŽ			
955038 S	Demontáž ochranného boxu pro spojku	1.00 ks	562 Kč
955824 S	Instal.metal. kab. do stávajících trubek	196.00 m	7 742 Kč
958306 S	Kalibrace a tlaková zkouška trubky - stavba	208.00 m	745 Kč
958310 S	Měření oboustranné OTDR (1310, 1550 a 1625 nm) - stavba	48.00 ks	16 151 Kč
958314 S	Měření přímou metodou (1310, 1550 a 1625 nm) - stavba	48.00 ks	3 342 Kč
952649 S	Měření stejnosměrné během stavby- první čtyřka	7.00 ks	899 Kč
952650 S	Měření stejnosměrné během stavby - další čtyřka	219.00 ks	6 489 Kč
952644 S	Měření střídavé během stavby - další čtyřka	215.00 ks	4 246 Kč
952643 S	Měření střídavé během stavby - první čtyřka	5.00 ks	346 Kč
952647 S	Měření útlumu během stavby- první čtyřka	1.00 ks	128 Kč
955000 S	Montáž jedné čtyřky s oboustr.číslováním	326.00 ks	8 049 Kč
955003 S	Montáž ochranného boxu pro spojku	1.00 ks	638 Kč
955282 S	Montáž spojky smrštiteľné nad 50 čtyřek	3.00 ks	4 147 Kč
955281 S	Montáž spojky smrštiteľné do 50 čtyřek	5.00 ks	4 690 Kč
955284 S	Montáž spojky, redukce mechanické rozeb	8.00 ks	364 Kč
955266 S	Montáž trubky ochranné	744.00 JV	744 Kč
Práce spojené s demontáží chrániček na provizorní konstrukci - 12m			
952602 S	Montáž trubky úložné	208.00 m	2 363 Kč
954990 S	Montáž úložných kabelů do 15 XN	100.00 m	1 679 Kč
954992 S	Montáž úložných kabelů do 300 XN	48.00 m	1 422 Kč
958557 S	Paušál na optickou investiční akci	1.00 ks	15 799 Kč
958331 S	Svaření jednotlivého vlákna v transportní a metropolitní síti	24.00 ks	8 354 Kč
955298 S	Ukončení jedné čtyřky v rozvaděči	126.00 ks	2 489 Kč
955259 S	Ukončení kabelu v rozvaděči	6.00 ks	1 718 Kč
955306 S	Úprava spojky	1.00 ks	1 424 Kč
958469 S	Uvedení stavby do provozu	3720.00 JV	3 720 Kč
958336 S	Zafukování/vyfukování OK do 144 vl. do HDPE trubky	806.00 m	12 638 Kč
958558 S	Zkouška trhací	1.00 ks	1 481 Kč
958555 S	Zpracování dok. skut. provedení do 50 m	2.00 ks	1 851 Kč
955124 S	Zrušení koncovky mech.rozeb.s n.bez ven.	6.00 ks	141 Kč
955066 S	Zrušení spojky smrštiteľné do 50 čtyř.	6.00 ks	3 910 Kč
955067 S	Zrušení spojky smrštiteľné nad 50 čtyř	2.00 ks	1 935 Kč
955075 S	Zrušení spojky, redukce mechanické rozeb	2.00 ks	64 Kč
955081 S	Zrušení ukončení jedné čtyřky v rozvad.	126.00 ks	1 743 Kč
955083 S	Zrušení ukončení kabelu v rozvaděči	6.00 ks	711 Kč
955012 S	Zrušení úložné trubky	62.00 m	475 Kč
955042 S	Zrušení úložných kabelů do 300 XN	124.00 m	2 572 Kč
955040 S	Zrušení úložných kabelů do15 XN	290.00 m	3 152 Kč
GEODETICKÉ PRÁCE REALIZACE			
955198 S	Plán geom.pro VBŘ do 200m vč.(kus=100m)	1.00 ks	2 308 Kč
956284 S	Zaměření trasy pro stavbu do 100m	1.00 ks	4 197 Kč
VĚCNÁ BŘEMENA PŘÍPRAVA			
955313	Uzavření sml. o SB o VBŘ	1.00 ks	1 851 Kč
957721	Uzavření smlouvy o umístění zařízení	1.00 ks	1 851 Kč
VĚCNÁ BŘEMENA REALIZACE			
955315	Uzavření sml.na zákl.SSB a přípr.vkl.VBŘ	1.00 ks	2 000 Kč

Název stavby: REKONSTRUKCE MOSTU EV. Č. 29817-4 HORNÍ ŘEDICE - 2.ETAPA

Číslo SPP prvku: SO 431 - PŘELOŽKA VEDENÍ CETIN

958085	Zajištění vkladu/výmazu věcného břemene do/z KN	1.00 ks	1 617 Kč
POPLATKY			
955366	Poplatky k nadzemním tratím síťovým Náhrada vlastníkům za VBR	4650.00 JV	4 650 Kč

Limitka materiálu

Číslo SAP	Stavební činnost	Název položky	Množství	Celková cena
MATERIÁL ZHOTOVITELE - Vykazovaný				
303838 S		Deska krycí plast. 150x1000 mm	7.00 ks	121 Kč
303955 S		Deska krycí plast. 200x1000 mm	24.00 ks	550 Kč
303795 S		Fólie výstražná 220mm PE oranžová	51.00 m	189 Kč
303813 S		Fólie výstražná 330mm PE oranžová	12.00 m	51 Kč
303777 S		Fólie výstražná 80mm PE červenobílá	106.00 m	233 Kč
300122 S		Kabel plastový TCEPKPFL 100x4x0,6	52.00 m	15 965 Kč
300131 S		Kabel plastový TCEPKPFL 100x4x0,8	52.00 m	28 339 Kč
300118 S		Kabel plastový TCEPKPFL 10x4x0,6	52.00 m	2 066 Kč
300116 S		Kabel plastový TCEPKPFL 3x4x0,6	84.00 m	1 627 Kč
300117 S		Kabel plastový TCEPKPFL 5x4x0,6	104.00 m	2 663 Kč
302550 S		Mini Marker 1401 3M Ball	20.00 ks	4 736 Kč
312417 S		Modul konektor. 4000-25P	24.00 ks	1 116 Kč
312425 S		Modul konektor. 9700-10P	6.00 ks	176 Kč
316366 S		Ochrana spoje smršťovací S0924 40 mm	24.00 ks	248 Kč
305338 S		Poklop žlabu beton 50x17x4 cm k TK 1	4.00 ks	191 Kč
305356 S		Poklop žlabu beton 50x23x6 cm k TK 2	8.00 ks	419 Kč
310698 S		Propojka uzem. 10114-00125	1.00 ks	106 Kč
303251 S		Průchodka těsnící D 40mm Jackmoon	2.00 ks	311 Kč
407582 S		Souprava čistící 4413S	1.00 ks	422 Kč
312845 S		Spojka kabelová XAGA 500 43/ 8- 150/FLE	5.00 ks	2 094 Kč
312889 S		Spojka kabelová XAGA 500 75/15- 400/FLE	1.00 ks	731 Kč
320294 S		Spojka smršťovací XAGA 500-100/25-460	2.00 ks	1 612 Kč
303003 S		Spojka trubky HDPE 40mm Plasson	8.00 ks	1 664 Kč
301537 S		Trubička smršť. SD 190F 19,0/9,5mm černá	0.50 m	66 Kč
301617 S		Trubička smršť. SD 510F 51,0/25,4mm čern	0.10 m	35 Kč
300027 S		Trubka HDPE 40/33 černá -2x bílé pruhy	52.00 m	1 374 Kč
300026 S		Trubka HDPE 40/33 černá -zelený pruh	52.00 m	1 374 Kč
300036 S		Trubka HDPE 40/33 oranž. -2x bílé pruhy	52.00 m	1 374 Kč
300034 S		Trubka HDPE 40/33 oranžová -zelený pruh	52.00 m	1 374 Kč
302423 S		Trubka vrapovaná 110/94 s lankem	8.00 m	315 Kč
302449 S		Trubka vrapovaná 140/120 s lankem	24.00 m	2 858 Kč
308513 S		Ubrousek čistící pro opt. vlákno 34155	1.00 ks	180 Kč
303222 S		Vodič prop. SMclip-autok. C1 10114-C1L35	5.00 ks	449 Kč
305195 S		Žlab kabelový beton 100x17x14 cm TK 1	2.00 ks	314 Kč
305232 S		Žlab kabelový beton 100x23x19 cm TK 2	4.00 ks	994 Kč
MATERIÁL ZHOTOVITELE - Nevkazaný				
304267 S		Páska lepicí iz. 19mmx20mx0,15mm černá	2.00 ks	0 Kč
301685 S		Páska pryž. izolační 19mmx10m Rotunda	1.00 ks	0 Kč
403175 S		Pěna montážní Soudal 300ml	6.00 ks	0 Kč

Městský úřad Holice

Odbor životního prostředí a stavební úřad

Holubova 1, 534 14 Holice

Tel.: 466 741 211. fax: 466 741 206

Spis.zn.: MUHO 16566/2016/ZPSÚ/Sh


Holice 30.01.2017

Č.j.: MUHO/22190/2016

Vyřizuje: [redacted]
oprávněná úřední osoba

Tel.: [redacted]

E-mail: [redacted]

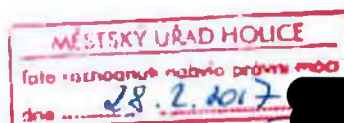

ROZHODNUTÍ - ÚZEMNÍ ROZHODNUTÍ

Městský úřad Holice, odbor životního prostředí a stavební úřad, jako stavební úřad příslušný podle § 13 odst. 1 písm.c) zákona č. 183/2006 Sb., o územním plánování a stavebním řádu (stavební zákon), ve znění pozdějších předpisů (dále jen "stavební zákon"), § 11 zákona č. 500/2004 Sb. (správní řád) v územním řízení posoudil podle § 84 až 91 stavebního zákona žádost o vydání rozhodnutí o umístění stavby nebo zařízení (dále jen "rozhodnutí o umístění stavby"), kterou dne 02.09.2016 podal

Pardubický kraj, obor majetkový, IČO 70892822, Komenského náměstí 125, Pardubice-Staré Město, 530 02 Pardubice 2,
v zastoupení na základě zřizovací listiny Správa a údržba silnic Pardubického kraje, IČO 85031, Doubravice 98, 533 53 Pardubice 19

I. Vydává podle § 79 a 92 stavebního zákona rozhodnutí, kterým umísťuje stavbu

rekonstrukce mostu ev.č. 29817-4, Horní Ředice (dále jen "stavba") na pozemku parc. č. 1509/105 (ostatní plocha), 1656 (1656PK) (ostatní plocha), 1509/99 (trvalý travní porost), 1509/100 (zahrada), 1509/55 (trvalý travní porost), st.241 (zastavěná plocha), 1651/6 (vodní plocha), 1509/195 (vodní plocha) v katastrálním území Horní Ředice.

Rekonstrukce mostu

Konstrukce stávajícího mostního objektu bude kompletně odstraněna. Nový most bude železobetonové konstrukce.

<i>celková šířka mostu</i>	<i>11m</i>
<i>celková délka mostu</i>	<i>kolmá 11,79m, šikmá 14,12m</i>
<i>šířka vozovky mezi obrubami</i>	<i>7m</i>
<i>chodník: levostranný šířka</i>	<i>2,25m</i>
<i>pravostranný šířka</i>	<i>1,75m</i>
<i>délka nosné konstrukce bude</i>	<i>kolmá 8,75m šikmá 10,174m</i>
<i>délka přemostění</i>	<i>kolmá 6,5m, šikmá 7,78m</i>
<i>výška mostu 3,32 nad dnem vodního toku</i>	

Stavbou dojde k dotčení pozemku parc.č. 1656 (1656PK), 1651/6, 1509/195, k.ú. Horní Ředice

Přeložka STL plynovodu:

Bude provedena přeložka STL plynovodu v celkové délce 19m (18m PE d 90, 1m PE d 63).

Trvalá přeložka:

Umístění na pozemku parc.č. 1509/105, 1656 (1656PK), k.ú. Horní Ředice

Přeložka vedení CETIN:

Bude provedena přeložka kabelového vedení

Dočasná přeložka:

Umístění na pozemku parc.č. 1656(1656PK), 1509/105, 1651/6, st.241, 1509/99, k.ú. Horní Ředice

Trvalá přeložka:

Umístění na pozemku parc.č. 1509/105, 1656 (1656PK), 1509/99, k.ú. Horní Ředice

Přeložka vedení VO:

Bude položeno nové kabelové vedení mezi stávajícími osvětlovacími body s kabelovou smyčkou pro napojení nového osvětlovacího bodu, který bude umístěn v prostoru kontejnerů na odpad (6m bezpaticový stožár). Dočasná přeložka během rekonstrukce mostu.

Dočasná přeložka:

Umístění na pozemku parc.č. 1509/105, 1651/6, st.241, 1656(1656PK), 1509/99, 1509/100, 1509/55, k.ú. Horní Ředice

Trvalá přeložka:

Umístění na pozemku parc.č. na pozemku parc.č. 1509/105, 1656 (1656PK), 1509/99, 1509/100, 1509/55, k.ú. Horní Ředice

Vymezení území dotčeného vlivy stavby a druhy pozemků podle katastru nemovitostí, na nichž se stavba umístí uje (dočasný a trvalý zábor):

parc.č. 1509/55 (trvalý travní porost), 1509/105 (ostatní plocha), 1656 (1656PK) (ostatní plocha), 1509/100 (zahrada), 1509/99 (trvalý travní porost), st.241 (zastavěná plocha), 1651/6 (vodní plocha), 1509/195 (vodní plocha) v katastrálním území Horní Ředice.

Sousední pozemky a stavby, které mohou být jakýmkoli způsobem tímto územním rozhodnutím dotčeny:

parc. č. 248/1, 240, 236/1, 2767, 236/2, 229 v katastrálním území Horní Ředice,

II. Stanoví podmínky pro umístění stavby a pro provedení stavby (u stavebních objektů, které nevyžadují stavební povolení):

1. Stavba bude umístěna v souladu s grafickou přílohou v projektové dokumentaci, která obsahuje výkres současného stavu území v měřítku katastrální mapy se zakreslením stavebního pozemku, požadovaným umístěním stavby, s vyznačením vazeb a vlivů na okolí, zejména vzdáleností od hranic pozemku a sousedních staveb.
2. Stavba bude umístěna na pozemcích v katastrálním území Horní Ředice tak, jak je zakresleno v koordinační situaci v měřítku 1:250, který je součástí projektové dokumentace.
3. Za stavební pozemek je vymezena část pozemků parc.č. 1509/100, 1509/99, 1509/55 dotčená stavbou o ploše 117m²
4. V dokumentaci pro stavební povolení a při provádění budou dodrženy podmínky RWE dne 19.07.2016 pod zn. 5001333465 k dotyku a 12.07.2016 pod zn. 5001340452 k přeložce
5. V dokumentaci pro stavební povolení budou respektovány podmínky vyjádření ČEZ ze dne 19.01.2016 pod zn. 0100514251
6. V dokumentaci pro stavební povolení budou respektovány podmínky vyjádření ČEZ ze dne 18.04.2016 pod zn. 1083731071

- Budou v plném rozsahu respektována stávající zařízení distribuční soustavy
 - Stavba musí být provedena tak, aby byly dodrženy podmínky PNE 33 3302-ed.3 a ČSN 33 2000-4-41.
 - Nadzemní vedení nízkého napětí (do 1kV) není chráněno ochranným pásmem. Při činnostech prováděných v jeho blízkosti je nutné dodržet vzdálenosti dané ČSN EN 50110-ed 2
 - Pokud stavba vyžádá změnu trasy vedení nebo přemístění některých prvků zařízení distribuční soustavy, tak toto přemístění bude zajištěno v rámci přeložky distribučního zařízení.
7. V dokumentaci pro stavební povolení budou respektovány podmínky vyjádření CETIN ze dne 19.01.2016 pod č.j. 513433/16 na základě žádosti 0116525699 a ze dne 29.03.2016 pod č.j. POS/34/2016
8. V dokumentaci pro stavební povolení a při provádění budou dodrženy podmínky VAK a.s. ze dne 21.1.2016 pod zn. FI/2016/v,k/425 a zn. FI/2016/v,k/495 ze dne 01.04.2016
- Bude dodrženo min ochranné pásmo vodovodu a kanalizace, které je vymezeno vodorovnou vzdáleností od vnějšího líce stěny potrubí nebo stoky na každou stranu do průměru 500 včetně 1,5 a od průměru 500 mm 2,5 m. Používání mechanizace bude omezeno Pro hutnění může být použit pouze statický válec, beranění nelze provádět. Umísťování konstrukcí (sloupy, základy apod.) a vysazování zeleně v ochranném pásmu bude omezeno a dohodne se způsob provedení a opatření.
 - Veškeré poklapy, které budou stavbou dotčeny, musí být na náklady investora osazeny do úrovně budoucí nivelety.
 - Na hydranty, traťová šoupata a kanalizační poklapy nesmí být ukládán materiál z výkopu. Veškeré armatury a tvarovky musí být po celou dobu výstavby zabezpečeny proti poškození těžkými vozidly.
 - Během stavby nesmí dojít k omezení přístupu ani příjezdu k vodovodnímu a kanalizačnímu rozvodu a zařízení, jejichž provozuschopnost nesmí být stavbou ohrožena. Stavební materiál nebude ukládán v okolí trasy vodovodu.
9. V dokumentaci pro stavební povolení a při provádění budou dodrženy podmínky koordinovaného stanoviska MÚ Holice ze dne 06.04.2016 pod spis zn. S-MUHO 05599/2016/ŽPSÚ/Kř:
- Vodní hospodářství*
- Realizaci záměru nesmí dojít ke znečištění podzemních a povrchových vod.
 - Veškerá případná manipulace se závadnými látkami musí být prováděna tak, aby bylo zabráněno nežádoucímu úniku závadných látek do půdy nebo jejich nežádoucímu smísení s odpadními nebo srážkovými vodami.
 - Realizaci záměru nesmí dojít ke zhoršení odtokových poměrů na předmětné lokalitě.
- Silniční správní úřad*
- Stavební povolení (SP) je možné vydat jen na základě územního rozhodnutí obecného stavebního úřadu dle ust. § 92 zák. č. 183/2006 Sb., stavební zákon,
 - SP vydá speciální stavební úřad MÚ Holice se souhlasem obecného stavebního úřadu dle ust. § 15 zák. č. 183/2006 Sb., stavební zákon,
 - PD pro SP bude zpracována dle příslušných norem zejména ČSN 73 6110, příslušných TP a vyhlášky č. 146/2008 oprávněnou osobou v oboru dopravních staveb,
 - Projektovou dokumentaci je třeba odsouhlasit s Policií ČR DI Pardubice,
 - Pro SP je nutné předložit stanovisko Hasičského záchranného sboru i ke stavbě komunikace dle z.č. 133/1985 Sb., § 31 odst. 1, písm. b), bod 5,
 - Součástí PD bude i návrh dopravního značení (event. stanovení vydá MÚ Holice),
 - K žádosti o SP je nutné připojit event. doklady prokazující vlastnická práva k provedení stavby (smlouvy) dle ust. § 110 zák. č. 183/2006 Sb., stavební zákon,
 - Budou dodrženy podmínky vyhl. č. 398/2009 Sb., o obecných technických požadavcích zabezpečujících užívání staveb osobami s omezenou schopností pohybu a orientace.
10. Budou dodrženy podmínky Povodí Labe ze dne 04.05.2016 pod č.j. PVZ/16/9637/Ka/0:
- Dokumentace pro stavební povolení bude předložena k odsouhlasení.
11. V dokumentaci pro stavební povolení a při provádění budou dodrženy podmínky Policie ČR ze dne 31.03.2016 pod č.j. KRPE-25673-1/ČJ-2016-170606:

- Budou dodrženy rozhledové poměry na obou křižovatkách v blízkosti mostu po dosazení nového zábradlí tak, aby zábradlí netvořilo překážku v rozhledu v souladu s ČSN 736102 Projektování křižovatek.
 - Při obnově komunikace v místě stavby požadujeme v místě napojení obytné zóny provedení stavebního vjezdu do obytné zóny v souladu s TP103 Navrhování obytných a pěších zón chodníkovým přejezdem v návaznosti na nový chodník na mostním objektu.
 - Při vjezdu z obytné zóny se neumísťuje dopravní značka upravující přednost neboť dle ustanovení §23 odst.1 zákona č.361/2000Sb. , o silničním provozu jsou řidiči vyjíždějící z obytné zóny povinni dát přednost, dopravní značení IZ5a a Iz5b bude umístěno v současném místě.
 - Povrch vozovky bude proveden v souladu s TP 170 Navrhování vozovek pozemních komunikací.
12. Projektová dokumentace nesmí být rozšiřována nad rámec umístěné stavby, případné změny musí být konzultovány s obecným stavebním úřadem a případně projednány jako změna územního rozhodnutí.
13. Přeložku STL plynovodu, veřejného osvětlení a komunikační sítě, lze užívat na základě kolaudačního souhlasu dle § 122 stavebního zákona.

Účastníci řízení, dle § 27 odst.1 správního řádu, na něž se vztahuje rozhodnutí správního orgánu:

Pardubický kraj, obor majetkový, IČO 70892822, Komenského náměstí 125, Pardubice-Staré Město, 530 02 Pardubice 2,
v zastoupení na základě zřizovací listiny Správa a údržba silnic Pardubického kraje, IČO 85031, Doubravice 98, 533 53 Pardubice 19

Odůvodnění:

Dne 02.09.2016 podalo Pardubický kraj, obor majetkový, IČO 70892822, Komenského náměstí 125, Pardubice-Staré Město, 530 02 Pardubice 2, v zastoupení na základě zřizovací listiny Správa a údržba silnic Pardubického kraje, IČO 85031, Doubravice 98, 533 53 Pardubice 19 žádost o vydání rozhodnutí o umístění stavby.

Stavební úřad oznámil opatřením ze dne 21.10.2016 zahájení územního řízení známým účastníkům řízení, veřejnosti a dotčeným orgánům. Současně podle ustanovení § 87 odst. 1 stavebního zákona upustil od ústního jednání, protože mu byly dobře známy poměry v území a žádost poskytovala dostatečný podklad pro posouzení záměru, a stanovil, že ve lhůtě do 15ti dnů ode dne doručení mohou účastníci řízení uplatnit své námítky a dotčené orgány svá závazná stanoviska.

V průběhu řízení nebyly vzneseny ze strany účastníků řízení žádné námítky.

Stavební úřad v provedeném územním řízení přezkoumal předloženou žádost, projednal ji s účastníky řízení, veřejností a dotčenými orgány a zjistil, že jejím uskutečněním nejsou ohroženy zájmy chráněné stavebním zákonem, předpisy vydanými k jeho provedení a zvláštními předpisy. Umístění stavby je v souladu se schválenou územně plánovací dokumentací a vyhovuje obecným požadavkům na výstavbu.

Pozemky parc.č. 1509/99, 1509/100 jsou dle LV 147 ve vlastnictví Josefa Hrdého. Pozemky parc.č. 1509/105, 1656 (1656PK), 1509/55 jsou dle LV č. 10001 ve vlastnictví Obec Horní Ředice. Pozemek parc.č. st.241 je dle LV č.12 ve vlastnictví Vladimíra Bolehovského. Stavebnímu úřadu byly předloženy smlouvy o podmínkách k provedení stavby.

Pozemky parc.č. 1651/6 (vodní plocha), 1509/195 (vodní plocha) jsou dle LV č 306 ve vlastnictví ČR ve správě Povodí Labe s.p. Stavebnímu úřadu byla přeložena smlouva o budoucí smlouvě o zřízení věcného břemene č. 7DHM160288 a smlouva o nájmu pozemku č. 7DHM160267

Tyto smlouvy posoudil stavební úřad jako právo provést stavbu v souladu s § 86 odst. 2 písm. a) stavebního zákona.

Stanoviska sdělili:

ČEZ Distribuce ze dne 19.01.2016 pod zn. 0200400011 komunikační vedení
ČEZ Distribuce ze dne 19.01.2016 pod zn. 0100514251 k existenci
ČEZ Distribuce ze dne 18.04.2016 pod zn. 1083731071 k PD
CETIN ze dne 19.01.2016 pod č.j. 513433/16
CETIN ze dne 29.03.2016 pod č.j. POS/34/2016
RWE ze dne 19.07.2016 pod zn. 5001333465 k dotyku
RWE ze dne 12.07.2016 pod zn. 5001340452 k PD - přeložka
Smlouva o zajištění přeložky plynárenského zařízení č. 4000202221
ČR ministerstvo obrany sekce ekonomická a majetková ze dne 14.04.2016 pod č.j. 51075/2016-8201-OÚZ-PCE
ČR vojenská správa ze dne 30.03.2016 pod č.j. 8-101/2016-5512HK
Povodí Labe s.p. 04.05.2016 pod zn. PVZ/16/9637/Ka/0
Krajská hygienická stanice Pardubického kraje dne 13.04.2016 pod č.j. KHSPA 4772/2016/HOK-Pce
Hasičský záchranný sbor Pardubického kraje ze dne 15.04.2016 pod č.j. HSPA-13-475/2016
Městský úřad Holice odbor ŽP ze dne 06.04.2016 pod č.j. S-MUHO 05599/2016/ŽPSÚ/Kř
Rozhodnutí MÚ Holice ze dne 27.06.2016 pod zn. MUHO 11568/2016/ŽPSÚ/Kř
Rozhodnutí MÚ Holice ze dne 07.11.2016 pod č.j. MUHO 19726/2016ŽP/Po
Rozhodnutí MÚ Holice ze dne 21.10.2016 pod spis zn. 19728/2016/ŽpSÚ/Zv – zvl. užívání komunikace k umístění sítí
Vyjádření VAK a.s., ze dne 21.1.2016 pod zn. Fl/2016/v.k/425
Vyjádření VAK a.s., ze dne 01.04.2016 pod zn. Fl/2016/v,k/495
Stanovisko Obce Horní Ředice ze dne 29.03.2016
Stanovisko Policie ČR ze dne 31.03.2016 pod č.j. KRPE-25673-č.j.-2016-170606
Vyjádření Krajského úřadu Pardubického kraje ze dne 25.4.2016 pod č.j. KrÚ 22456/2016 odboru ŽP
Vyjádření Krajského úřadu Pardubického kraje ze dne 05.04.2016 pod č.j. 22458/2016 odboru dopravy
NET4GAS ze dne 19.01.2016 pod zn. 169/16/OVP/N
ČEPS a.s. ze dne 26.01.2016 pod zn. 0000011109
UPC ČR ze dne 19.01.2016
České Radiokomunikace ze dne 21.01.2016 zn. UPTS/OS/129243/2016

Stavební úřad zajistil vzájemný soulad předložených závazných stanovisek dotčených orgánů vyžadovaných zvláštními předpisy a zahrnul je do podmínek rozhodnutí.

Stavební úřad upozorňuje stavebníka, že samostatná rozhodnutí vydaná k tomuto řízení jsou platná a podmínky není třeba opakovat v podmínkách územního rozhodnutí. Jedná se o :

Rozhodnutí MÚ Holice ze dne 27.06.2016 pod zn. MUHO 11568/2016/ŽPSÚ/Kř

Rozhodnutí MÚ Holice ze dne 07.11.2016 pod č.j. MUHO 19726/2016ŽP/Po

Rozhodnutí MÚ Holice ze dne 21.10.2016 pod spis zn. 19728/2016/ŽPSÚ/Zv – zvl. užívání komunikace

Účastníci řízení - další dotčené osoby:

Dle § 85 odst. 1 písm a)

Pardubický kraj, obor majetkový, IDDS: z28bwu9, sídlo: Komenského náměstí č.p. 125, Pardubice-Staré Město, 530 02 Pardubice 2

v zastoupení: Správa a údržba silnic Pardubického kraje, IDDS: ffhk8fq, sídlo: Doubravice č.p. 98, 533 53 Pardubice 19

Dle § 85 odst. 1 písm b)

Obec Horní Ředice, IDDS: t2ebkvh, sídlo: Horní Ředice č.p. 101, 533 75 Dolní Ředice

Dle § 85 odst. 2 písm a)

Povodí Labe, státní podnik, středisko Pardubice, IDDS: dbyt8g2, sídlo: Víta Nejedlého č.p. 951/8,

RWE Distribuční služby, s.r.o., IDDS: jnyjs6, sídlo: Plynárenská č.p. 499/1, Zábřovice, 602 00 Brno 2
Česká telekomunikační infrastruktura a.s., IDDS: qa7425t, sídlo: Olšanská č.p. 2681/6, 130 00 Praha 3-
Žižkov

Dle § 85 odst. 2 písm b)

ČEZ Distribuce, a. s., IDDS: y95uafy sídlo: Teplická č.p. 874/8, Děčín IV-Podmokly, 405 02 Děčín 2

Slezské Předměstí, 500 03 Hradec Králové 3

Vodovody a kanalizace Pardubice, a.s., IDDS: xsdgv3v, sídlo: Teplého č.p. 2014, Zelené Předměstí, 530
02 Pardubice 2

Stavební úřad rozhodl, jak je uvedeno ve výroku rozhodnutí, za použití ustanovení právních předpisů ve výroku uvedených.

Poučení účastníků:

Proti tomuto rozhodnutí se lze odvolat do 15 dnů ode dne jeho oznámení ke Krajskému úřadu Pardubického kraje podáním u zdejšího správního orgánu.

Odvolání se podává s potřebným počtem stejnopisů tak, aby jeden stejnopis zůstal správnímu orgánu a aby každý účastník dostal jeden stejnopis. Nepodá-li účastník potřebný počet stejnopisů, vyhotoví je správní orgán na náklady účastníka. Odvoláním lze napadnout výrokovou část rozhodnutí, jednotlivý výrok nebo jeho vedlejší ustanovení. Odvolání jen proti odůvodnění rozhodnutí je nepřípustné.

Stavební úřad po dni nabytí právní moci územního rozhodnutí doručí žadateli stejnopis písemného vyhotovení územního rozhodnutí opatřený doložkou právní moci spolu s ověřenou grafickou přílohou, stejnopis písemného vyhotovení územního rozhodnutí opatřený doložkou právní moci doručí také místně příslušnému obecnímu úřadu, pokud není stavebním úřadem, a jde-li o stavby podle § 15 nebo 16 stavebního zákona, také stavebnímu úřadu příslušnému k povolení stavby.

Rozhodnutí má podle § 93 odst. 1 stavebního zákona platnost 2 roky. Podmínky rozhodnutí o umístění stavby platí po dobu trvání stavby či zařízení, nedošlo-li z povahy věci k jejich konzumaci.

Otisk úředního razítka

zástupce vedoucího odboru ŽP a stavebního úřadu

Poplatek:

Správní poplatek podle zákona č. 634/2004 Sb., o správních poplatcích položky 17 odst. 1 písm. f) ve výši 20000 Kč byl zaplacen dne 01.12.2016

Obdrží:

Účastníci řízení

Pardubický kraj, obor majetkový, IDDS: z28bwu9, sídlo: Komenského náměstí č.p. 125, Pardubice-Staré Město, 530 02 Pardubice 2

v zastoupení Správa a údržba silnic Pardubického kraje, IDDS: ffhk8fq, sídlo: Doubravice č.p. 98, 533 53 Pardubice 19

Obec Horní Ředice, IDDS: t2ebkyh, sídlo: Horní Ředice č.p. 101, 533 75 Dolní Ředice

Povodí Labe, státní podnik, středisko Pardubice, IDDS: dbyt8g2, sídlo: Víta Nejedlého č.p. 951/8,
GridServices, s.r.o., IDDS: jnnyjs6, sídlo: Plynárenská č.p. 499/1, Zábřdovice, 602 00 Brno 2
Česká telekomunikační infrastruktura a.s., IDDS: qa7425t, sídlo: Olšanská č.p. 2681/6, 130 00 Praha 3-
Žižkov

ČEZ Distribuce, a. s., IDDS: v95uqfy, sídlo: Teplická č.p. 874/8, Děčín IV-Podmokly, 405 02 Děčín 2
Slezské Předměstí, 500 03 Hradec Králová 2

[REDACTED]
[REDACTED]
[REDACTED]
[REDACTED]

Vodovody a kanalizace Pardubice, a.s., IDDS: xsdgx3v, sídlo: Teplého č.p. 2014, Zelené Předměstí, 530
02 Pardubice 2

POVĚŘENÍ

Obchodní korporace Česká telekomunikační infrastruktura a.s., se sídlem Olšanská 2681/6, Praha 3, PSČ 130 00, IČ 04084063, zapsaná v obchodním rejstříku vedeném Městským soudem v Praze, spisová značka B 20623 („Společnost“), zastoupená níže podepsanými členy představenstva, tímto potvrzuje, že její zaměstnanec pan

Zdeněk Šulc

Manažer, Výstavba fix

os. c. 68172, nar. [redacted]
(„Zaměstnanec“)

[redacted] je v rámci své zaměstnanecké pozice pověřen k tomu aby:
za Společnost:

- činil jednání týkající se zřizování a provozování veřejné komunikační sítě ve smyslu zákona č. 127/2005 Sb., o elektronických komunikacích a o změně některých souvisejících zákonů, jednal s příslušnými orgány státní správy a samosprávy, s orgány činnými v trestním řízení, s pojišťovnami a likvidátory škod, stavebními úřady a s vlastníky nemovitostí dotčených výstavbou a provozem veřejné telekomunikační sítě, případně majetkovými správci či uživateli těchto nemovitostí, zastupoval Společnost v souvisejících správních řízeních,
- uzavíral smlouvy o budoucích smlouvách o zřízení věcného břemene dle ustanovení § 1785 a násl. občanského zákoníku a smlouvy o zřízení (nebo zániku) práv odpovídajících věcnému břemenu dle ustanovení § 1257 a násl. občanského zákoníku v návaznosti na ustanovení § 104 odst. 3 zákona č. 127/2005 Sb.,
- podepisoval a podával návrhy na vklad (nebo výmaz) práv odpovídajících věcným břemenům do katastru nemovitostí dle § 6 a násl. zákona č. 256/2013 Sb., o katastru nemovitostí (katastrální zákon) a následně Společnost zastupoval v řízení o povolení vkladu (nebo výmazu) práv odpovídajících věcným břemenům do katastru nemovitostí,
- podepisoval a podával návrhy na zahájení řízení o omezení vlastnického práva k pozemkům a stavbám zřízením věcného břemene rozhodnutím stavebního úřadu ve smyslu § 104 odst. 4 zákona č. 127/2005 Sb., a § 18 a násl. zákona č. 184/2006 Sb., zákon o vyvlastnění a následně Společnost v těchto řízeních a zřízení věcného břemene zastupoval,
- uzavíral smlouvy o umístění zařízení veřejné komunikační sítě a smlouvy nájemní a podnájemní,
- uzavíral smlouvy o nájmu prostor za účelem umístění komunikačního vedení a zařízení ve vlastnictví Společnosti, např. rozvaděč typu ÚR+SR a kabelové lávky nebo žlaby,
- projednával a uzavíral smlouvy kupní, jejichž předmětem je koupě či prodej veřejné komunikační sítě,
- uzavíral smlouvy o realizaci, jejichž předmětem je provedení překládky veřejné komunikační sítě ve smyslu ustanovení § 104 odst. 17 zák. č. 127/2005 (dále jen „Překládka“) Společnosti pro stavebníka bez limitu,
- projednával jiné smlouvy, jejichž předmětem je zajištění všech zákonných předpokladů pro provedení Překládky a dále zajištění práv a zájmů Společnosti, jako vlastníka překládané veřejné komunikační sítě, v souvislosti s provedením Překládky pro stavebníka třetí osobou,

IČO: 04084063, DIČ: CZ04084063

Bankovní spojení [redacted]
Česká telekomunikační infrastruktura a. s. se sídlem Olšanská 2681/6, Praha 3, PSČ 130 00,
reg. u Městského soudu v Praze spis. zn. B 20623
www.cetin.cz

- projednával smlouvy o pronájmu komunikačních vedení v prostorách a majetku jiných subjektů,
- projednával smlouvy o využití podpěr ve vlastnictví třetích osob pro nadzemní komunikační síť Společnosti,
- zastupoval Společnost ve správních řízeních, včetně veškerých rozhodnutích ve věci odvolacího řízení, souvisejících se zajišťováním sítí, poskytováním služeb a provozováním přístrojů elektronických komunikací,
- uzavíral nájemní nebo podnájemní smlouvy na užívání anténních stožárů nebo nosičů (konstrukcí) veřejné komunikační sítě náležející Společnosti za účelem umístění technologických prvků třetí osoby bez možnosti přístupu k síti nebo službám elektronických komunikací Společnosti.

Pověřený je ve výše uvedených záležitostech oprávněn Společnost zavazovat. Maximální hodnota závazku, který může pověřený za Společnost převzít, činí v každém případě částku 1.000.000,- Kč (slovy: jeden milion korun českých).

Dále je oprávněn jednat a uzavírat smlouvy o nájmu nebo nákupu sítí elektronických komunikací od jiných osob. Maximální hodnota závazku, který může pověřený za Společnost převzít, činí v každém případě částku 5.000.000,- Kč (slovy: pět milionů korun českých).

Finanční limit se posuzuje dle následujících kritérií:

- a) dle konkrétní částky uvedené ve smlouvě, kterou má dle smlouvy jednorázově uhradit Společnost nebo
- b) dle souhrnné částky, kterou se Společnost zavazuje hradit po dobu, po kterou má smlouva trvat nebo po níž smlouvu nelze vypovědět anebo
- c) dle nejvyšší částky připadající na období jakéhokoli 1 roku v průběhu předpokládané platnosti smlouvy.

V případě možnosti rozdílných výkladů se smlouva vždy posuzuje podle výkladu, jehož výsledkem je vyšší částka. Pro účely změn uvedených právních vztahů se za částku pro výpočet finančního limitu dle bodů a), b) a c) považuje částka odpovídající závazku přijatému či novým způsobem upravenému v dodatku ke smlouvě za dobu trvání závazku počínaje účinností dodatku. Pro účely ukončení smluv se za částku pro výpočet finančního limitu dle bodů a), b) a c) považuje částka odpovídající závazku, z něhož v důsledku ukončení smlouvy sešlo.

Zaměstnankyně je dále oprávněna v souvislosti s výše uvedeným nahlížet do veškerých souvisejících spisů a dokumentace v držení jak orgánů veřejné moci, tak i soukromých osob, a pořizovat z takových spisů a dokumentace výpisy a opisy, jakož i činit další úkony, včetně přijímání písemností, nezbytné k zabezpečení práv a povinností Společnosti a to na území České republiky.

Toto pověření je platné do 31. 7. 2018. Jeho platnost rovněž končí ukončením pracovního poměru.

V Praze dne 31. 7. 2017

Česká telekomunikační infrastruktura a.s.

.....
Ing. Martin Vlček
předseda představenstva

.....
Ing. Petr Slováček
místopředseda představenstva

Ověření – legalizace

Běžné číslo ověřovací knihy: 02/155/160/2017

Ověřuji, že:

bydlištěm, _____

bydlištěm, _____

před notářem vlastnoručně podepsali tuto listinu-----

Totožnost byla prokázána platnými úředními průkazy.-----

V Praze dne 31.7.2017-----



[Redacted signature]

Ověření - vidimace

Ověřuji, že tento opis složený z 2 listů/ů
doslovně souhlasí s listinou, z níž byl pořízen,
složenou z 2 listů/ů.

V Praze dne

31.7.2017

[Redacted signature]

[Redacted signature]

posl

Právní z. soukromá s.r.o.

