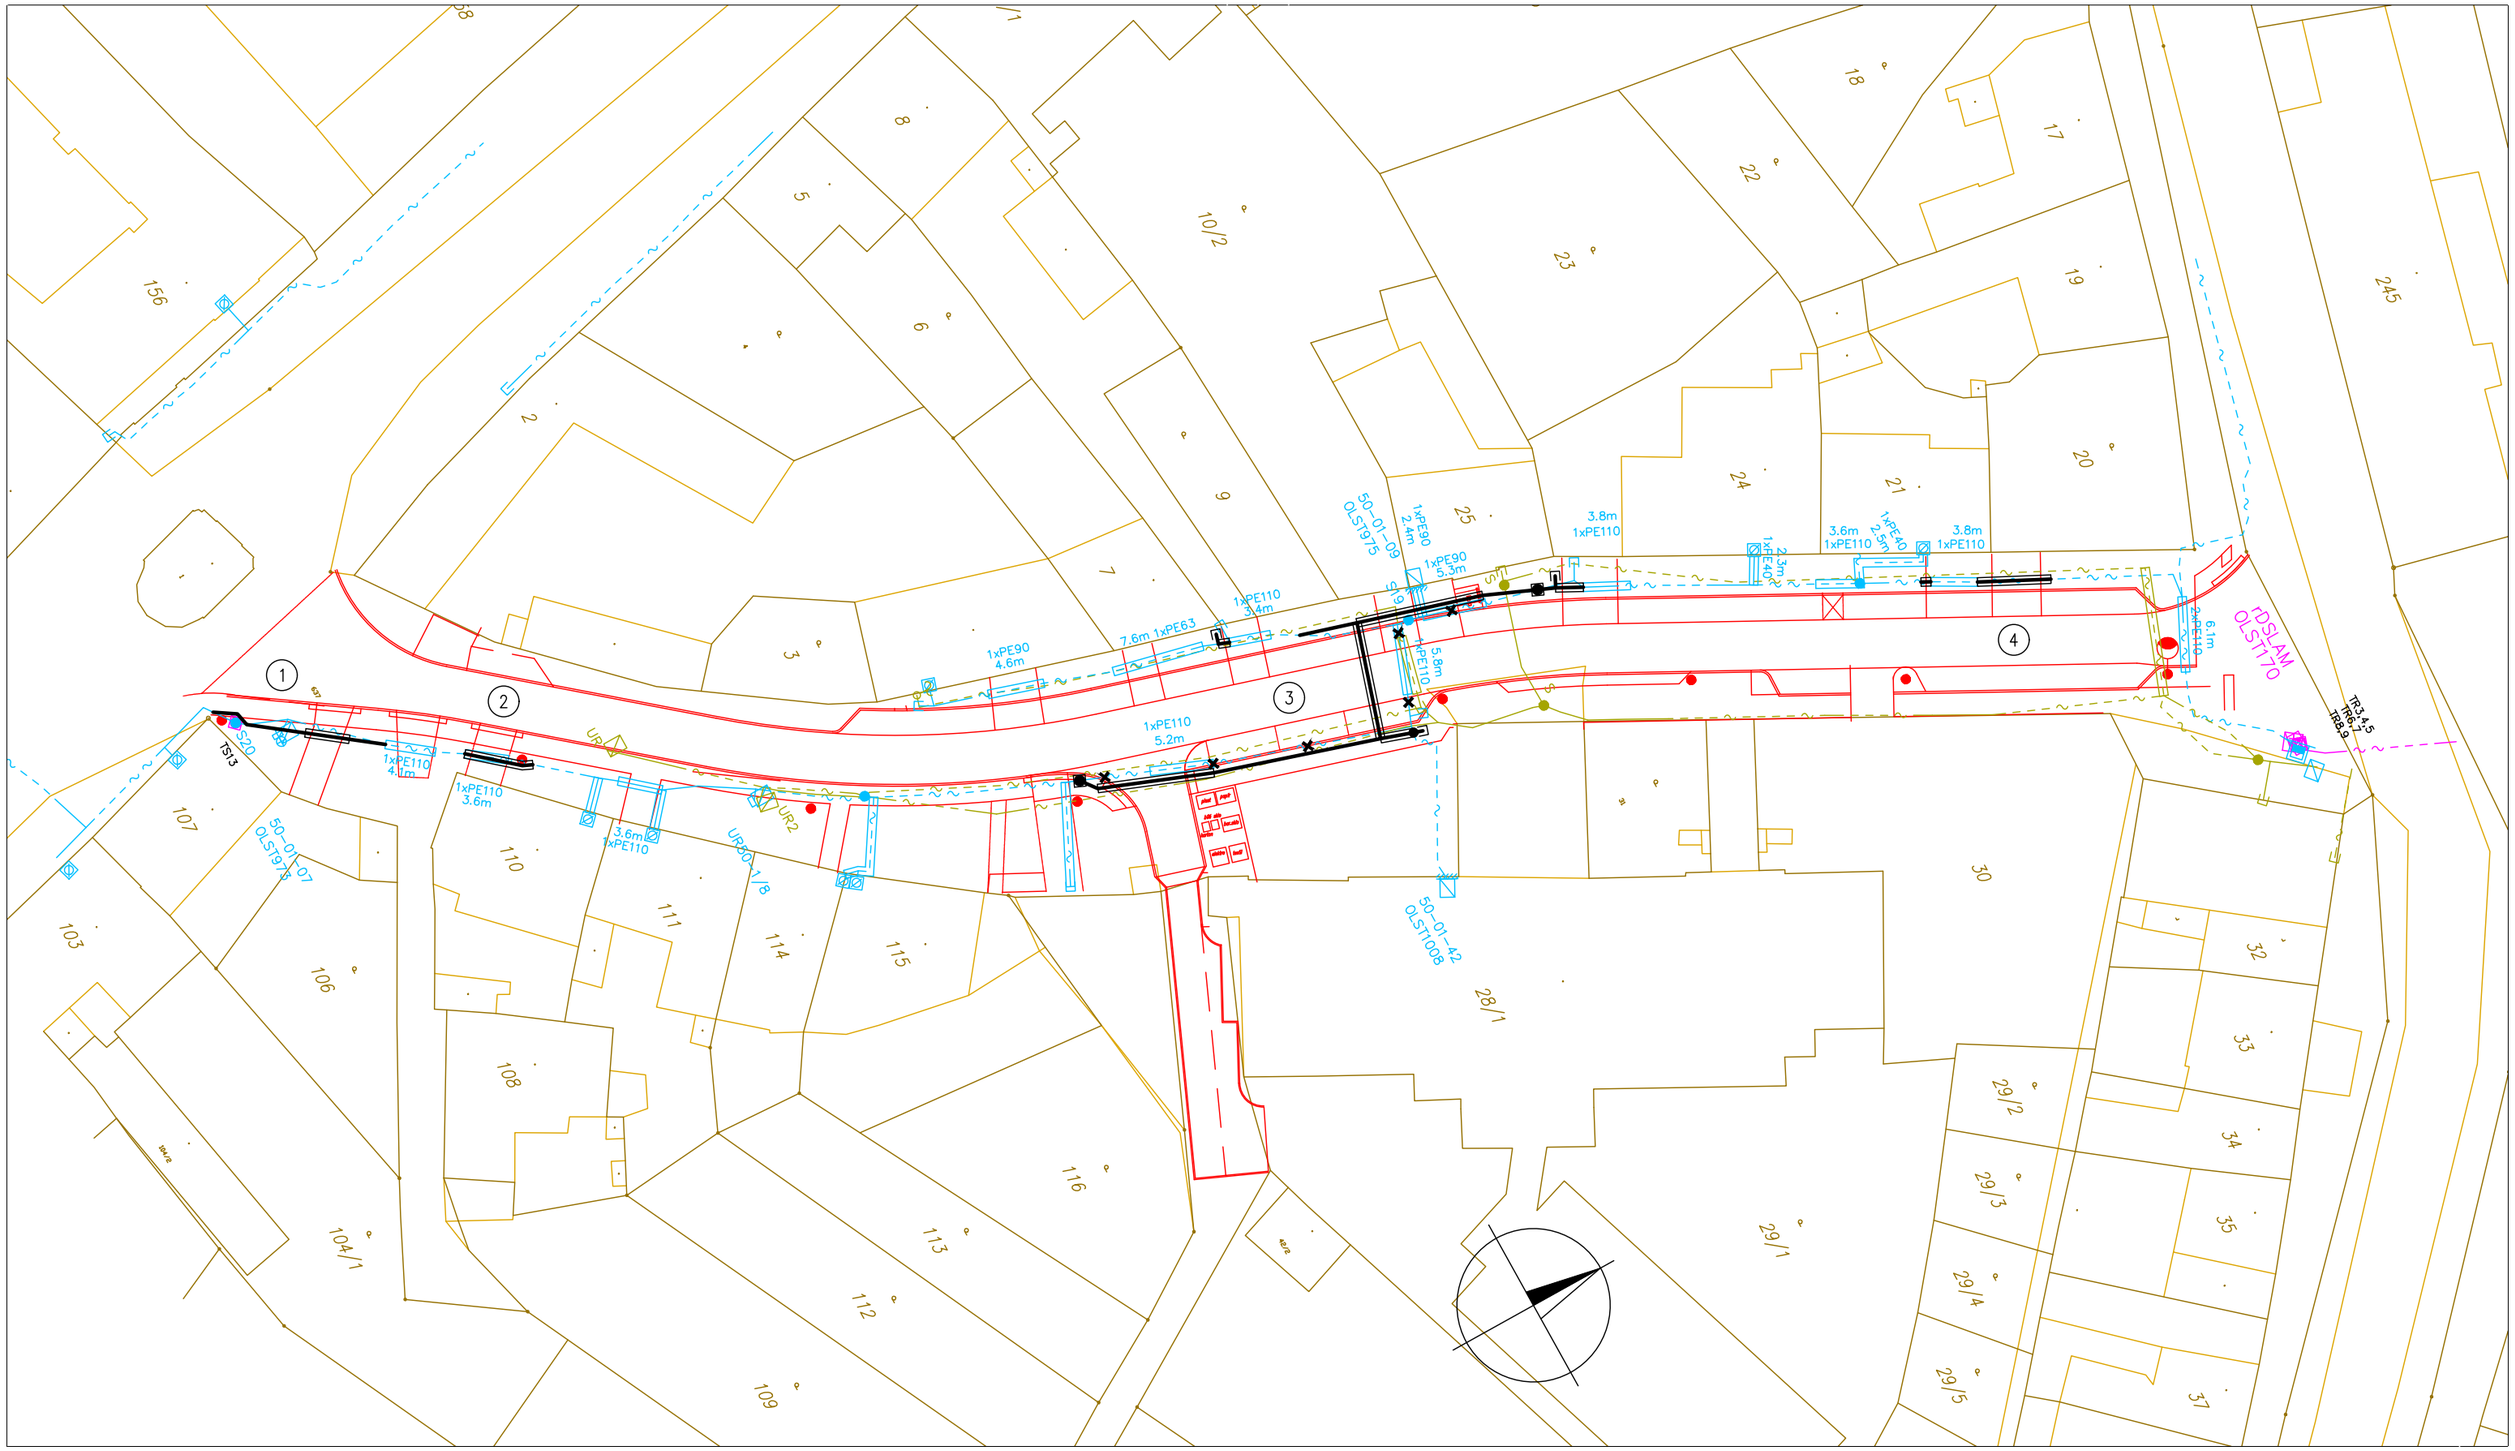

METAL.KABELY,NOVÁ SÍŤ CHRÁNIČKA

METAL.KABELY,STARÁ SÍŤ

HDPE TRUBKY S OPT.KABELY

PRÁZDNÉ HDPE TRUBKY

PŘEKLÁDANÉ KABELY

PROJEKTOVANÁ TRASA CHRÁNIČKA

NOVÉ OBJEKTY

VYPRACOVAL	ING. JUREČKA	AUTORIZ.ING.	ING. KAREL
MÍSTO	OLOMOUC	KRAJ	OLOMOUCKÝ
INVESTOR	STATUTÁRNÍ MĚSTO OLOMOUC		
STAVBA	VPIC Olomouc, Raisova, komunikace		
VÝKRES	SITUACE		

®multiNET s.r.o.
Farského 43/4, OLOMOUC
www.multinet.cz

ÚČEL	CTN	MĚŘÍTKO	1:500
ARCH.Č.	P 18-18	DATUM	05/18
Č.VÝK.			1