



KUJCP01H7W4T

SMLOUVA O DÍLO

SDL/KHEJ/153/18

uzavřená podle ustanovení § 2586 a násl. zákona č. 89/2012 Sb., občanský zákoník (dále jen „občanský zákoník“)

I. Smluvní strany

Jihočeský kraj

U Zimního stadionu 1952/2, 370 76 České Budějovice
zastoupený hejtmankou Jihočeského kraje Mgr. Ivanou Stráskou
IČ: 70890650, DIČ: CZ70890650
Bankovní spojení: ČSOB, Hroznová 1, 370 01 České Budějovice,
č. ú.: 199 783 072/0300

Kontaktní osoby pro věci technické a marketingové:

Ing. Markéta Chromá, tel.: + 420 386 720 374, e-mail: chroma@kraj-jihocesky.cz

Mgr. Jiří Gruntorád, tel.: +420 607 684 522, e-mail: gruntorad@kraj-jihocesky.cz
(dále jen „objednatel“)

a

BENT s.r.o.

U Výstaviště 1485, 370 05 České Budějovice
zastoupená jednatelem Ing. Arch. Vladimírem Boučkem a Ing. Karlem Malčákem
IČ: 49061160, DIČ: CZ49061160
Bankovní spojení: Raiffeisenbank, a.s., Náměstí Přemysla Otakara II. 49/13, 370 63 České Budějovice
č. ú.: 2734589001/5500

Kontaktní osoba pro věci obchodní:

Ing. Karel Malčák, tel.: +420 602 117 865, e-mail: bent@iol.cz

Kontaktní osoba pro věci technické:

Václav Litvan, tel.: + 420 605 849 758, e-mail: vaclav.litvan@gmail.com
(dále jen „zhotovitel“)

II. Předmět a účel smlouvy

Předmětem této smlouvy je zajištění stavby a realizace expozice Jihočeského kraje na výstavě Země Živitelka 2018 na českobudějovickém výstavišti ve dnech 23. – 28. 8. 2018. Zajištění obsahuje stavbu, montáž, demontáž, včetně technického vybavení a přípojek, pronájem doplňků výstavní expozice, výroba brandingů výstavní expozice, výroba doplňků a zajištění dalších služeb souvisejících s touto expozicí.

III. Povinnosti smluvních stran

1. Zhotovitel se zavazuje řádně provést dílo uvedené v čl. II. této smlouvy v termínu uvedeném v čl. V. této smlouvy. Zhotovitel zabezpečí na svůj náklad a nebezpečí všechny práce, služby a výkony související s provedením díla dle této smlouvy, pokud není v této smlouvě stanoveno jinak.
2. Objednatel se zavazuje řádně provedené dílo dle čl. II. této smlouvy bez vad a nedodělků protokolárně převzít a zaplatit sjednanou cenu díla.
3. Zhotovitel je povinen při zhotovení díla vycházet z architektonického návrhu a projektové dokumentace, která je přílohou č. 1 a 2 této smlouvy.

4. Zhotovitel je povinen dle § 2 písm. e) zákona č. 320/2001 Sb., o finanční kontrole ve veřejné správě a o změně některých zákonů, ve znění pozdějších předpisů, spolupůsobit při výkonu finanční kontroly.
5. Zhotovitel je povinen umožnit všem subjektům oprávněným k výkonu kontroly projektu, z jehož prostředků je dílo hrazeno, provést kontrolu dokladů souvisejících s plněním zakázky, a to po dobu danou právními předpisy ČR k jejich archivaci (zákon č. 563/1991 Sb., o účetnictví, ve znění pozdějších předpisů a zákon č. 235/2004 Sb., o dani z přidané hodnoty, ve znění pozdějších předpisů) nejméně však do 10 let od řádného a včasného ukončení díla dle této smlouvy.
6. Zhotovitel se zavazuje, že vytvořené dílo nebude zasahovat do autorských práv ani jiných práv třetích subjektů a pokud ano, budou tato vypořádána, včetně případného zaplacení náhrady škody zhotovitelem, pokud by tato vznikla třetím osobám.

IV. Způsob provádění díla

Při provádění díla dle této smlouvy bude zhotovitel postupovat v souladu s touto smlouvou a obecně závaznými právními předpisy a pokyny objednatele.

V. Čas a místo plnění

1. Smluvní strany považují za závazné následující termíny sjednaných plnění při provádění díla specifikovaného v příloze č. 1 a 2:
 - a) montáž expozice včetně kompletního vybavení a její předání objednateli na výstavišti v Českých Budějovicích v rámci výstavy Země Živitelka 2018 nejpozději do 22. 8. 2018 do 20:00 SEČ,
 - b) objednavatel vrátí expozici zhotoviteli k demontáži dne 28. 8. 2018 v momentě oficiálního ukončení výstavy (cca 17:00 hod), nebo dle dohody.
2. Ke konečnému splnění díla dojde předáním prázdného prostoru dle přílohy č. 1 a 2, zhotovitelem, bez vad a nedodělků v termínu dle odst. 1 tohoto článku a převzetím kontaktní osobou objednatele. Předání a převzetí díla bude potvrzeno písemným předávacím protokolem.
3. Objednatel není povinen převzít dílo, pokud není předáno včas a v souladu s touto smlouvou. Za takto dodané dílo není objednatel povinen zaplatit cenu sjednanou v čl. VI. této smlouvy.

VI. Cena plnění, platební podmínky

1. Celková a nejvýše přípustná cena díla v rozsahu a v kvalitě dle této smlouvy byla stanovena jako nabídková cena zhotovitele následovně:
867 432,- Kč bez DPH
2. K ceně za dílo bude připočtena aktuální výše DPH v době uskutečnění zdanitelného plnění.
3. Pro vyloučení pochybností se uvádí, že cena není určena odkazem na rozpočet.
4. Do sjednané ceny předmětu plnění jsou zahrnuty veškeré náklady zhotovitele na případné vytvoření díla, zejména cestovní výdaje, náklady na softwarové vybavení použité pro vytvoření díla a jeho hmotné zachycení a odměny autorům jednotlivých částí díla.
5. Cena předmětu plnění zahrnuje i odměnu zhotovitele za oprávnění objednatele dílo tak, jak je nutné k dosažení účelu smlouvy i nad rozsah sjednaný v této smlouvě.
6. Objednatel nebude poskytovat zhotoviteli žádné zálohy na řádné splnění díla.
7. Na cenu za dílo nemá vliv inflace české koruny ani jiné faktory.

8. Dnem uskutečnění zdanitelného plnění ve smyslu zákona č. 235/2004 Sb., o dani z přidané hodnoty, ve znění pozdějších předpisů, je den předání a převzetí díla.
9. Cenu za dílo se objednatel zavazuje zaplatit zhotoviteli po skončení trvání díla, resp. všech jeho dílčích částí v souladu s odst. 1 tohoto článku. Dokladem o předání a převzetí díla je předávací protokol.
10. Zhotovitel je povinen objednateli doručit fakturu nejpozději do 30 dnů ode dne převzetí díla objednatelem. Cenu uhradí objednatel zhotoviteli bezhotovostním převodem na účet zhotovitele na základě faktury, jejíž splatnost je dohodou smluvních stran stanovena na nejméně 30 dnů ode dne jejího prokazatelného doručení objednateli. Zaplacením se pro účely této smlouvy rozumí odepsání příslušné částky z účtu objednatele na účet zhotovitele.
11. Faktura musí obsahovat veškeré náležitosti daňového dokladu, podle platných právních předpisů. Objednatel si vyhrazuje právo před uplynutím lhůty splatnosti vrátit fakturu, pokud neobsahuje požadované náležitosti nebo obsahuje nesprávné cenové údaje. Oprávněným vrácením faktury přestává běžet původní lhůta splatnosti. Opravená nebo přepracovaná faktura bude opatřena novou lhůtou splatnosti.
12. Stane-li se zhotovitel nespolehlivým plátcem ve smyslu § 106a zákona č. 235/2004 Sb., o dani z přidané hodnoty, ve znění pozdějších předpisů (zákon o DPH), je povinen neprodleně o tomto písemně informovat objednatele.
13. Bude-li zhotovitel ke dni poskytnutí zdanitelného plnění veden jako nespolehlivý plátcem ve smyslu § 106a zákona o DPH, je objednatel oprávněn část ceny odpovídající dani z přidané hodnoty uhradit přímo na účet správce daně v souladu s ust. § 109a zákona o DPH. Zhotovitel obdrží pouze cenu bez DPH.

VII. Sankce

1. V případě prodlení zhotovitele s dodáním díla oproti termínům sjednaným v článku V. této smlouvy je objednatel oprávněn požadovat na zhotoviteli smluvní pokutu ve výši 10 % z celkové ceny díla, a to za každý i započatý den prodlení. Stejnou smluvní pokutu se zavazuje zhotovitel zaplatit tehdy, pokud nebude dodáno dílo v kvalitě dle smlouvy, přičemž vady díla zhotovitel neodstraní ani na předchozí výzvu objednatele s termínem odstranění vad, za každý den přesahující termín odstranění vad.
2. V případě, že dojde ke zmaření účelu smlouvy z důvodů na straně zhotovitele (včetně toho, že postup zhotovitele vyvolá odstoupení od smlouvy ze strany objednatele), je zhotovitel povinen zaplatit objednateli smluvní pokutu ve výši 200 000,- Kč. Zaplacení smluvní pokuty nemá vliv na náhradu škody, která tímto postupem objednateli vznikne.

VIII. Ukončení smlouvy

1. Tuto smlouvu lze ukončit písemnou dohodou smluvních stran.
2. Objednatel může od této smlouvy odstoupit, pokud zhotovitel nedodá dílo v termínech sjednaných v článku V. této smlouvy nebo v kvalitě dle této smlouvy. Objednatel má rovněž právo od této smlouvy odstoupit v případě, že v souvislosti s plněním účelu této smlouvy dojde ke spáchání trestného činu nebo zásahu do autorských práv třetích osob nebo tehdy, pokud zhotovitel nepostupuje při provádění díla dle pokynů objednatele nebo zhotovitel porušil své povinnosti dle čl. IX. této smlouvy.
3. Odstoupení nabývá účinnosti dnem následujícím po dni prokazatelného doručení jeho písemného vyhotovení druhé smluvní straně. V pochybnostech se má za to, že písemné oznámení bylo doručeno třetí pracovní den po jeho odeslání některou ze smluvních stran. Smluvní strany se dohodly, že odstoupením se tato smlouva od počátku ruší.

4. Odstoupením od smlouvy není dotčen nárok na náhradu škody, zaplacení smluvní pokuty či úroků z prodlení.

IX. Licence

1. Zhotovitel prohlašuje, že je nositelem majetkových autorských práv k dílu, které je předmětem této smlouvy.
2. Zhotovitel uděluje objednateli výhradní licenci pro časově a teritoriálně neomezené užití díla.
3. Veškerá licenční a jiná práva k dílu se převádějí na objednatele.
4. Zhotovitel nesmí poskytnout licenci třetí osobě a je povinen se i sám držet výkonu práva užití díla.
5. Odměna za užití nehmotného statku je již zahrnuta do ceny sjednané v ustanovení čl. VI. této smlouvy. Licence je poskytnuta na dobu trvání majetkových práv k nehmotnému statku.
6. Porušením povinností zhotovitele dle tohoto článku, je zhotovitel povinen zaplatit objednateli smluvní pokutu ve výši 60 000,-Kč, a to za každé jednotlivé porušení. Zaplacením smluvní pokuty není dotčen nárok objednatele na náhradu škody.


X. Závěrečná ustanovení

1. Výběr zhotovitele byl proveden v souladu se zákonem č. 134/2016 Sb., o zadávání veřejných zakázek, ve znění pozdějších předpisů a v souladu s pravidly Jihočeského kraje pro zadávání veřejných zakázek.
2. Tuto smlouvu lze měnit nebo doplňovat pouze písemnými vzestupně číslovanými dodatky podepsanými oprávněnými zástupci obou smluvních stran.
3. Nastanou-li u některé ze smluvních stran skutečnosti bránící řádnému plnění této smlouvy, je tato povinna to ihned bez zbytečného odkladu oznámit druhé straně a vyvolat jednání zástupců oprávněných k podpisu smlouvy.
4. Zhotovitel prohlašuje, že se před uzavřením smlouvy nedopustil v souvislosti se zadávacím řízením sám nebo prostřednictvím jiné osoby žádného jednání, jež by odporovalo zákonu nebo dobrým mravům nebo by zákon obcházelo, zejména že nenabízel žádné výhody osobám podílejícím se na zadání veřejné zakázky, na kterou s ním kupující uzavřel smlouvu, a že se zejména ve vztahu k ostatním uchazečům nedopustil žádného jednání narušujícího hospodářskou soutěž.
5. Tato smlouva nabývá platnosti dnem jejího podpisu oběma smluvními stranami. V případě, že k podpisu smlouvy smluvními stranami nedojde v jednom dni, nabývá smlouva platnosti dnem, kdy smlouvu podepsala poslední smluvní strana.
6. Smlouva nabývá účinnosti dnem jejího uveřejnění v registru smluv dle zákona č. 340/2015 Sb., ve znění pozdějších předpisů.
7. Právní vztahy touto smlouvou neupravené se řídí občanským zákoníkem.
8. Tato smlouva se vyhotovuje ve dvou stejnopisech, z nichž každá strana obdrží jeden stejnopis.
9. Nedílnou součástí této smlouvy je Příloha č. 1 – architektonický návrh expozice a Příloha č. 2 – projektová dokumentace.
10. Zhotovitel souhlasí se zveřejněním této smlouvy. Zhotovitel prohlašuje, že tato smlouva neobsahuje údaje, které tvoří předmět jeho obchodního tajemství ve smyslu § 504 zákona č. 89/2012 Sb., občanský zákoník.

11. Smluvní strany této smlouvy prohlašují a stvrzují svými podpisy, že tuto smlouvu uzavírají svobodně a vážně, že ji neuzavírají v tísní za nápadně nevýhodných podmínek, že si ji řádně přečetly a jsou srozuměny s jejím obsahem.

V Českých Budějovicích dne 15.7.2018

za zhotovitele:

 


V Českých Budějovicích dne - 7 -08- 2018

za objednatele:

Mgr. Ivana Stráská
hejtmanka Jihočeského kraje



PŘÍLOHA Č. 1

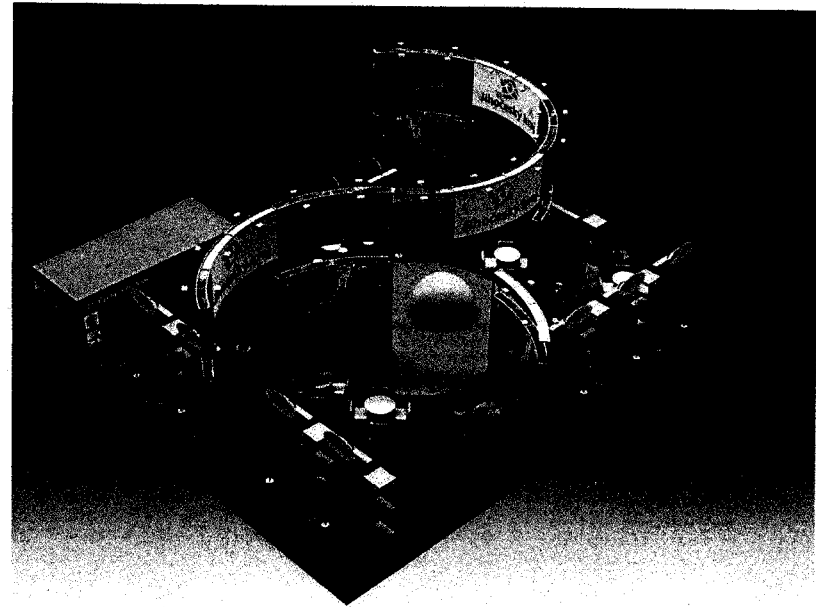


Architektonické řešení vychází z jednoduchosti a elegance oblých válcových ploch, které jsou hlavním nosným prvkem expozice. Esovitá **prosvětlená vlna** umístěná nad **vodní hladinou s vodotryskem** nese označení hlavního vystavovatele a je oboustranně doplněna vybranými fotoplátny s tematikou **nejvýraznějších atraktivit kraje**. Expozice je zaměřena na **propagaci regionál. potravin-** prezentovanou ve 12-15-ti atyp.výstavních stáncích z přírodních materiálů- umístěných po obvodu expozice.

Podtéma „Jižní Čechy pohodové“

naplňuje návrh svým pojetím- scénou typu „Na louce - u vody“. Vodní hladina s plovoucími kapry / Koi kapr červený / je doplněna vodní zelení a centrálním vodotryskem. Louka je řešena umělým trávníkem. Vzhled expozice preferuje vzdušnost, otevřený prostor. Jsou používány přírodní materiály, přírodní prvky / vzrostlá doplňková zeleň- Bříza bělokorá /betula pendula/ spolu s velkoplošnými fotografiemi, vodním prvkem a trávníkem mají za cíl navodit atmosféru slunného letního dne, stráveného na louce u vody.

Dispoziční řešení, vybavení :


- Ostrovni expozice 15x12m-umístěná v pavilonu T1 obsahuje :
- Prostor pro 12 – 15 výstavních stánek doplněných o možnost sezení (úložné uzamykatel.skříňky, výstavní regály, označení vystavujících)
 - 6 ks lednic (chladících vitrín)
 - Zázemí pro catering s rozvodem vody, odpadu a elektrické energie.
 - Zázemí pro vystavovatele.
 - Prostor pro fotokoutek (fotopoint) a dětskou hernu
 - Prostor pro 4 stoly se židlemi pro významné hosty Jihočeského kraje a veřejnost - 4 ks koktejlových stolků - v prostoru „ na hrázi“, kolem vodní hladiny.

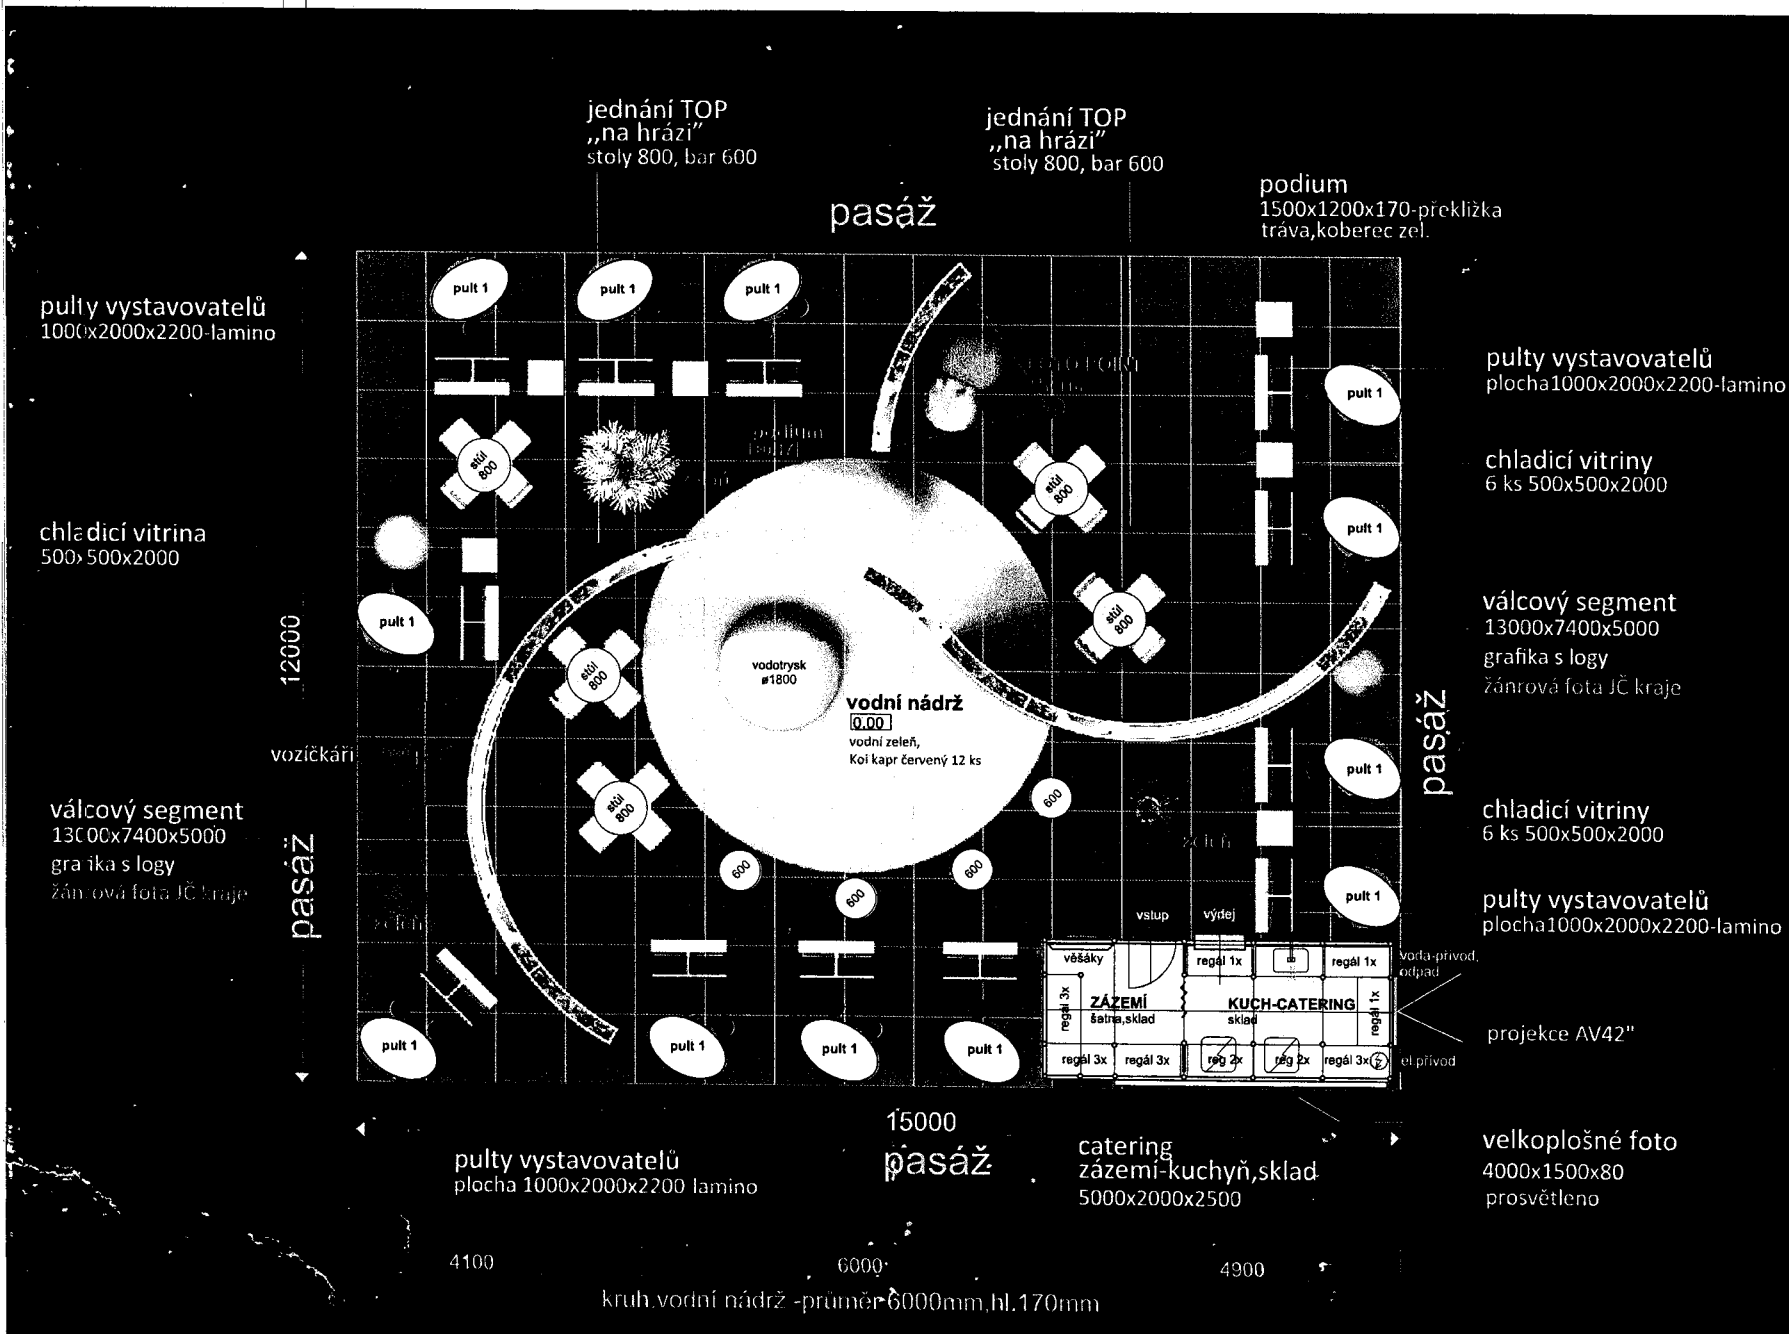

PŮDORYS 1:50 alt. 2

Expozice Jihočeského kraje- „Jižní Čechy pohodově“ ZŽ'2018_pav.T1
 návrh : Ing. arch. Vlad. Bouček

válcový segment v=5m -atraktivita +loga JČK
nasvětleno lopat. halogeny 150W

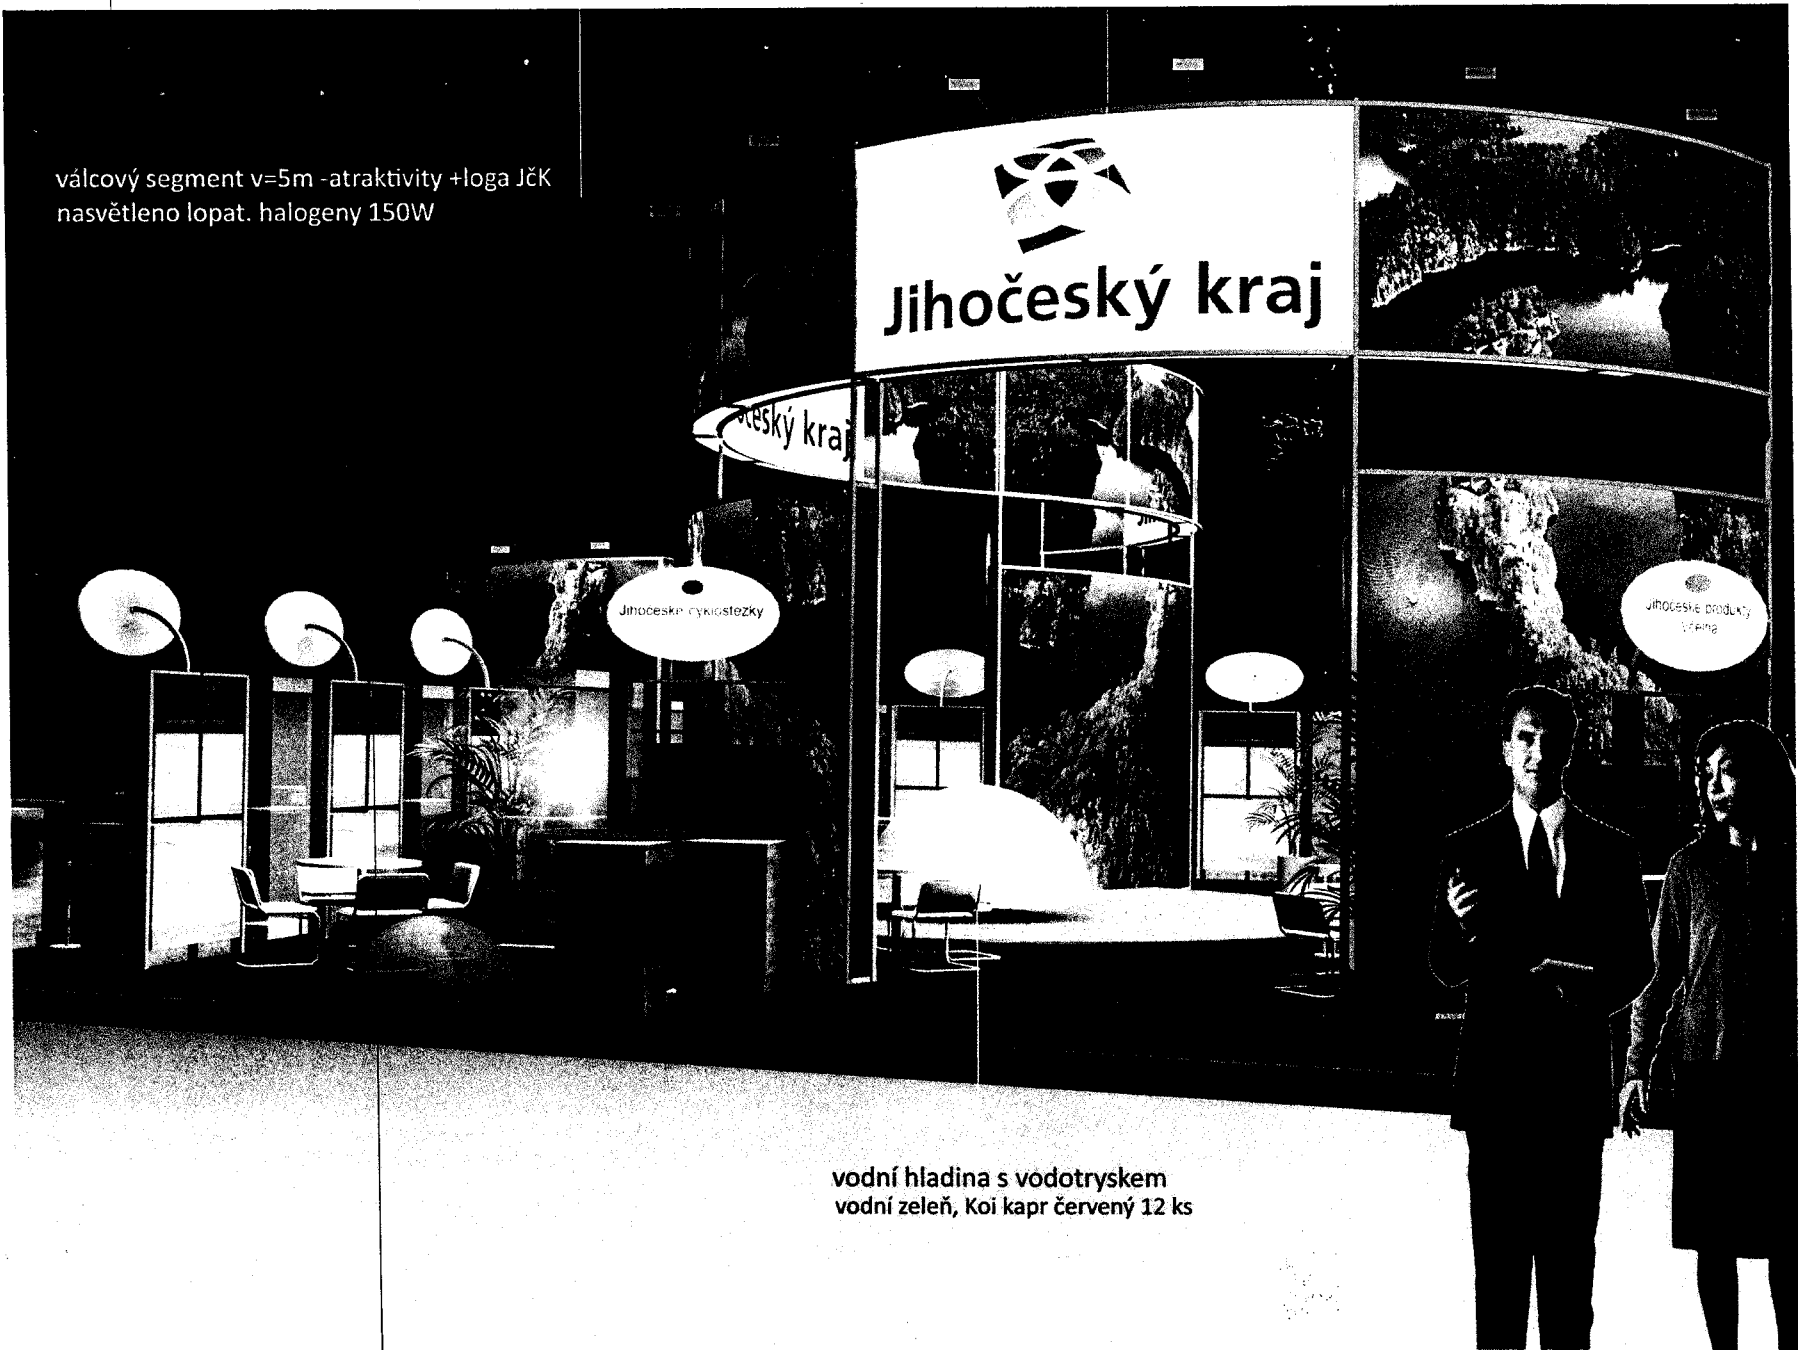


vodní hladina s vodotryskem
vodní zeleň, Koi kapr červený 12 ks

vizualizace nároží alt. 2

Expozice Jihočeského kraje- „Jižní Čechy pohodově“ ZŽ'2018_pav.T1

návrh : ing.arch.vlad.bouček

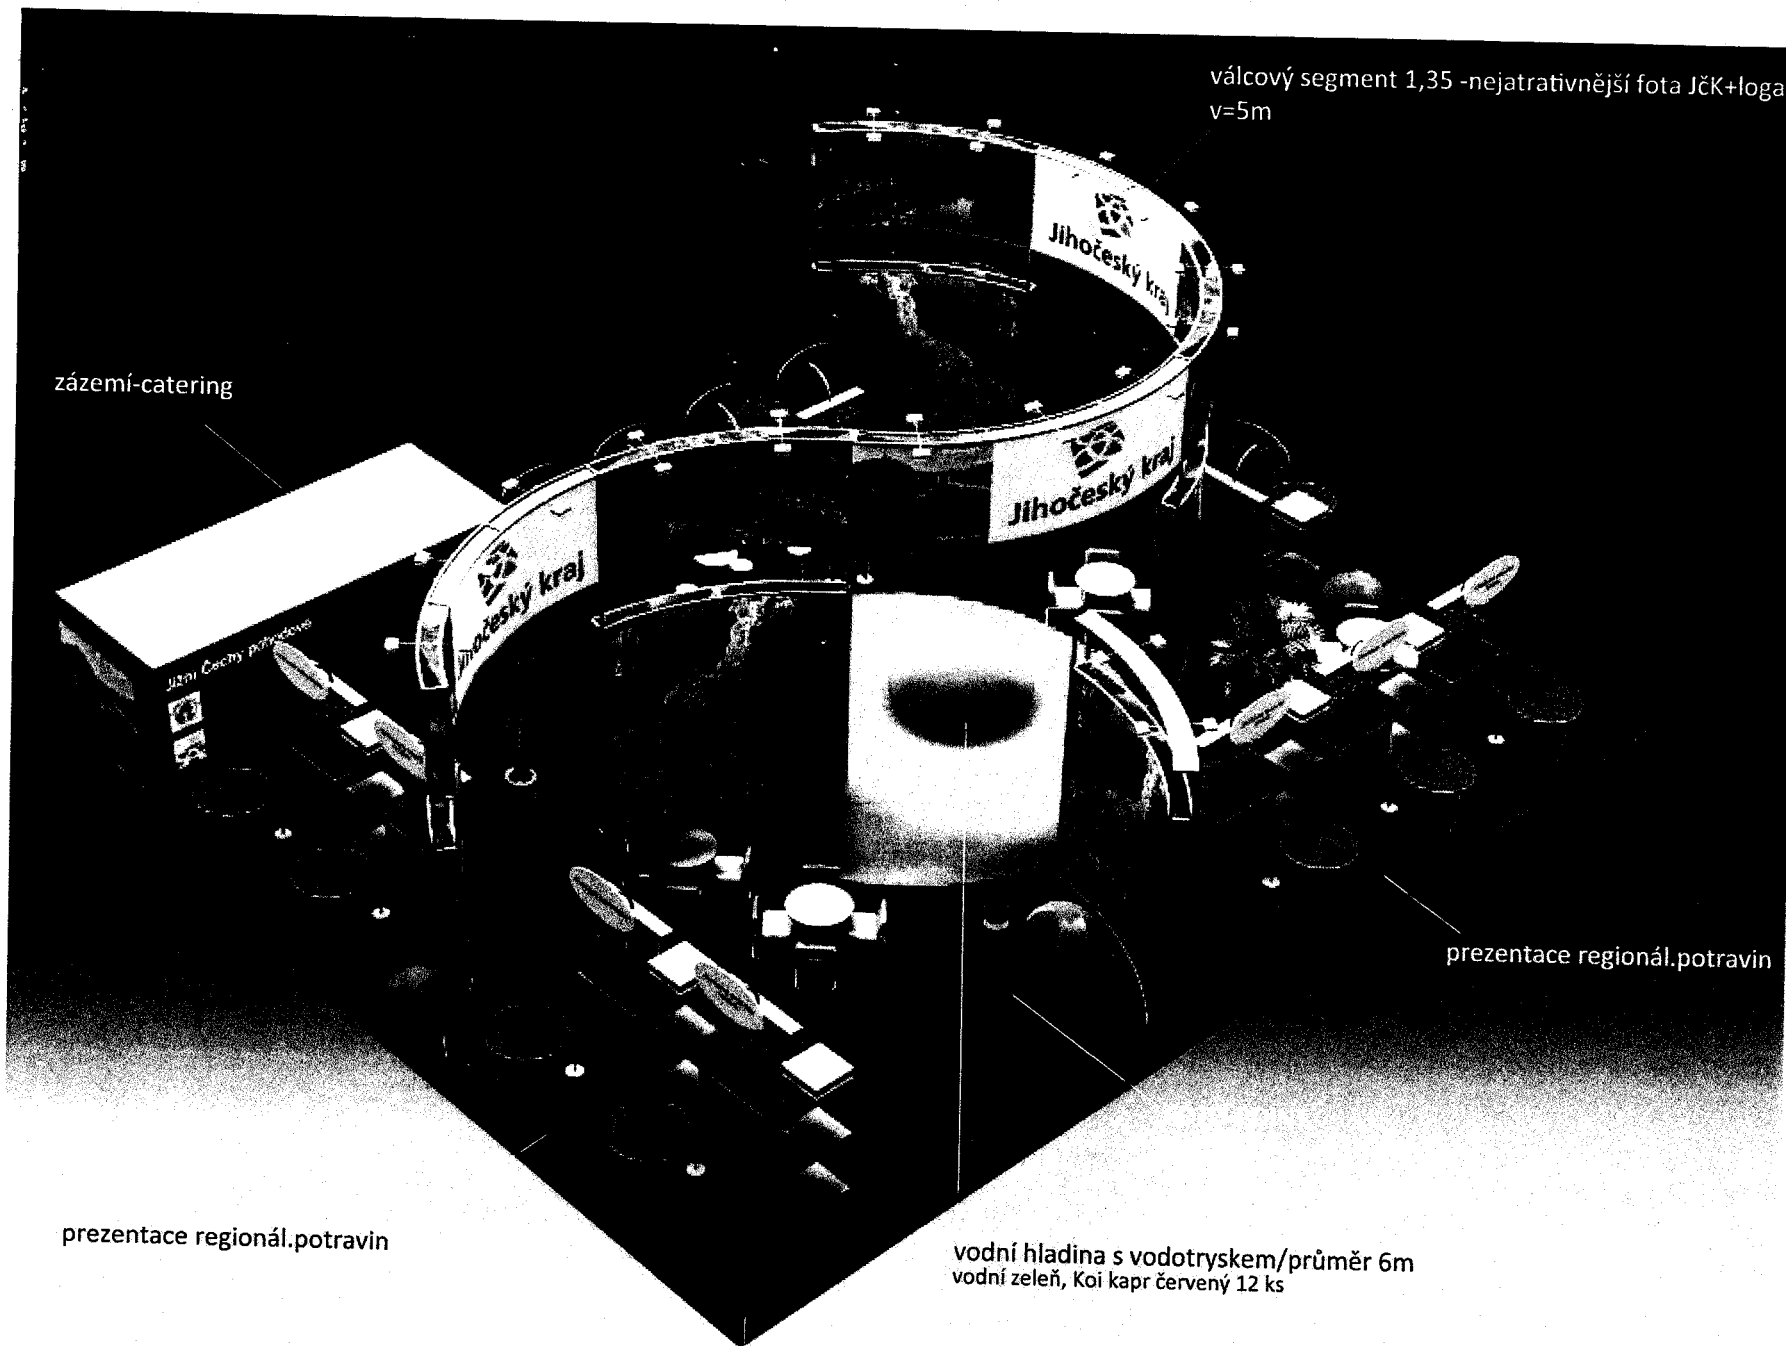

válcový segment 1,35 -nejatraktivnější foto JČK+loga
v=5m

zázemí-catering

prezentace regionál.potravin

prezentace regionál.potravin

vodní hladina s vodotryskem/průměr 6m
vodní zeleň, Koi kapr červený 12 ks

nahledová perspektiva-alt.2

Expozice Jihočeského kraje-„Jižní Čechy pohodové“ ZŽ'2018_pav.T1
návrh : Ing.arch.vlad.bouček



5,17

válcový segment v=5m -atraktivita +loga JČK
nasvětleno lopat. halogeny 150W

2,67

Jižní Čechy
Jihočeská zemědělská výroba
Jihočeská cyklistika
Jihočeské produkty
Vše na

Jižní Čechy pohodové

Hluboká nad Vlt.

prezentace regionál.potravin

objekt zázemí a cateringu
velkoplošné foto- prosvětleno

válcový segment 1,35 - nejatraktivnější foto JČK+loga
v=5m

5,17



prezentace regionální potravin


projekce AV 42"


velkoplošné foto-
prosvětleno
4000x1500x80

vizualizace nároží - pohled na zázemí s cateringem

Expozice Jihočeského kraje- „Jižní Čechy pohodové“ ZŽ'2018_pav.T1
návrh : ing.arch.vlad.bouček

válcový segment v=5m -atraktivita +loga JČK
nasvětleno lopat. halogeny 150W

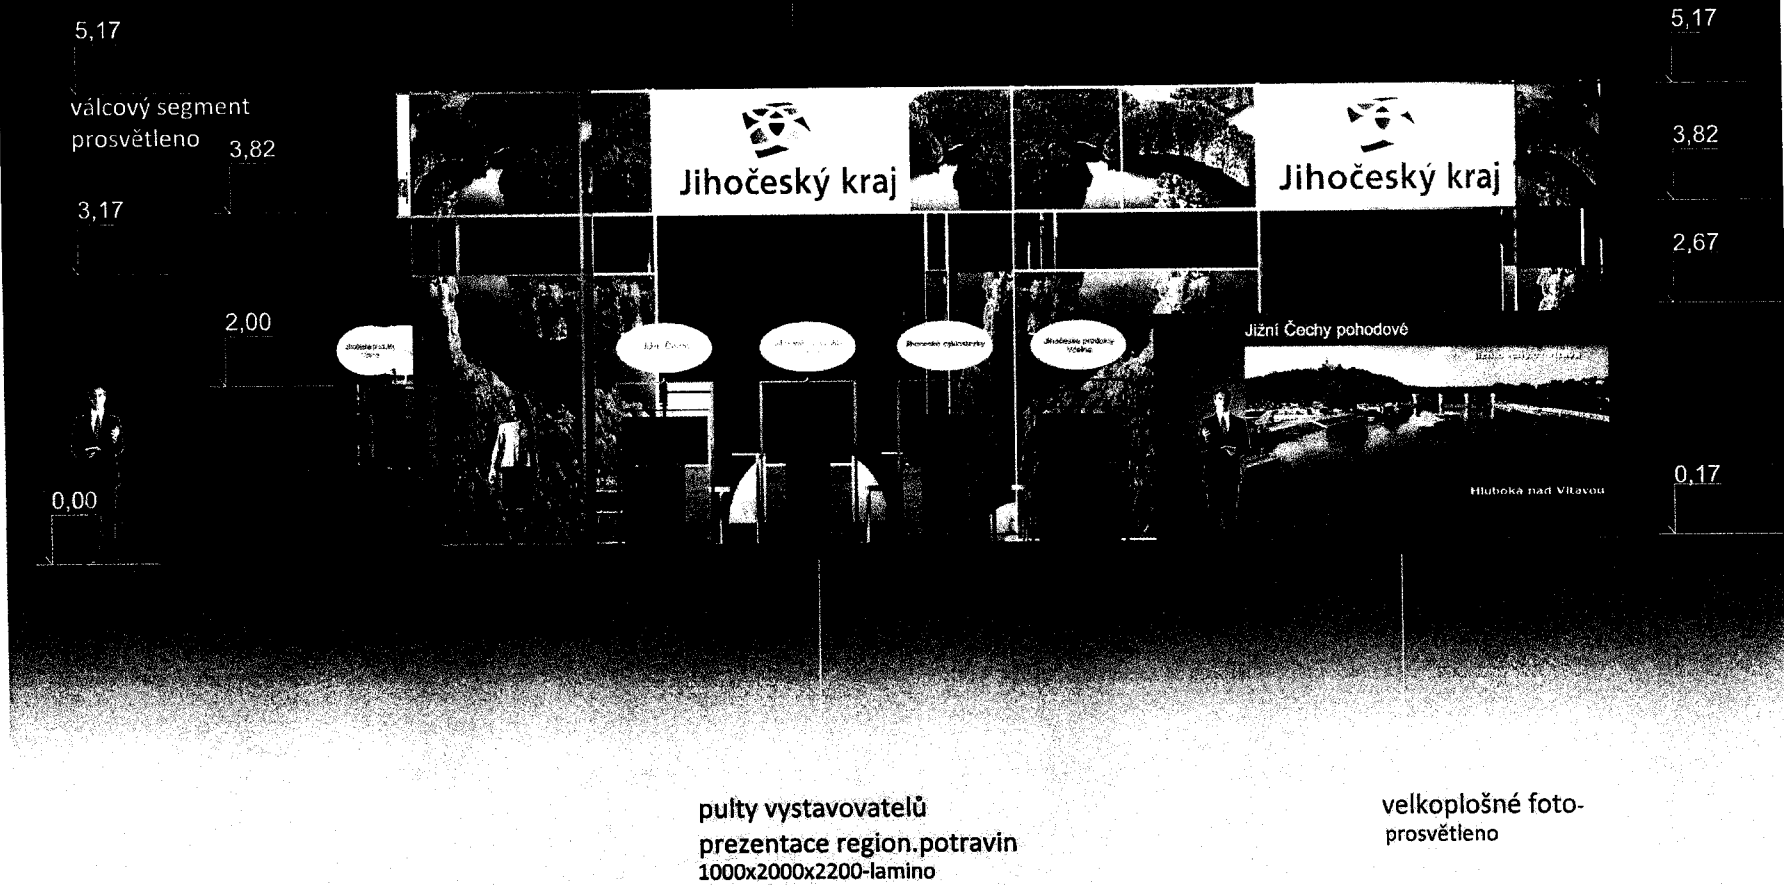

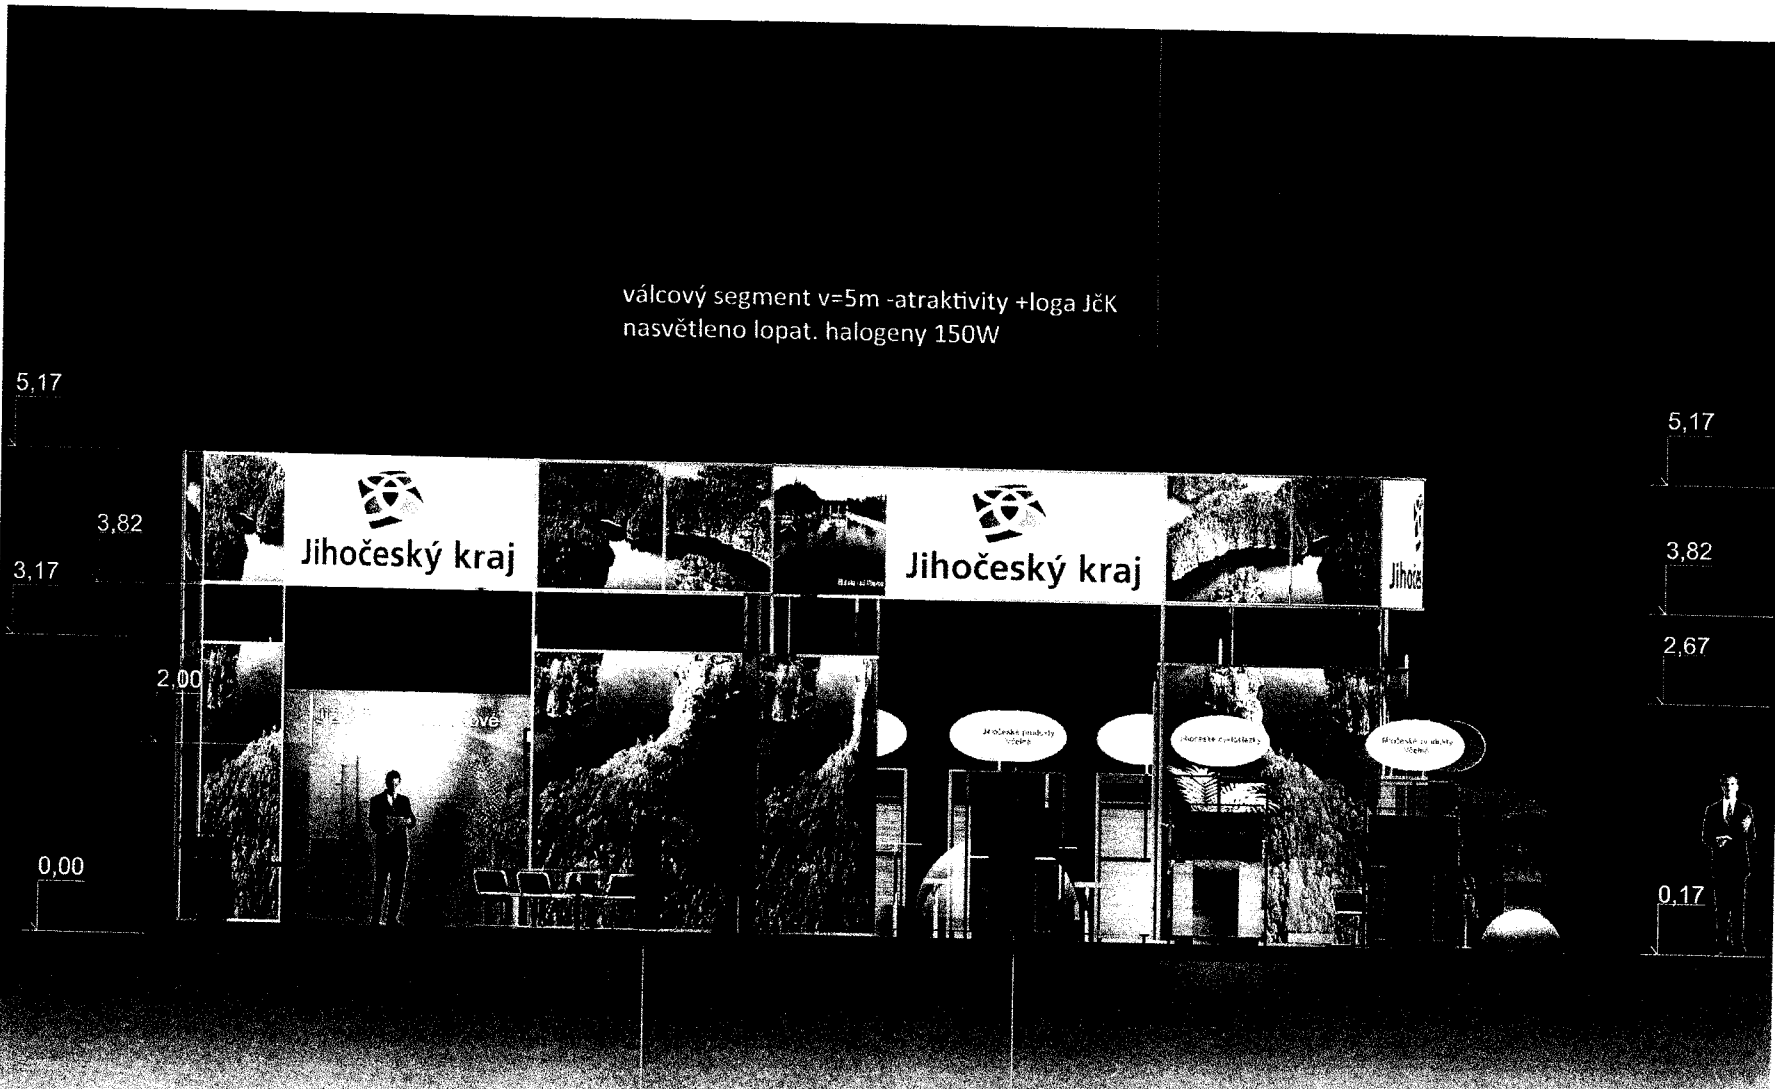

válcový segment v=5m -atraktivita +loga JČK
 nasvětleno lopat. halogeny 150W

5,17

5,17

3,82

3,82

3,17

2,67

2,00

0,00


0,17

Fotopoint, herna dětí

pulty vystavovatelů
 prezentace region.potravin
 1000x2000x2200-lamino

Pohled B Alt.2

Expozice Jihočeského kraje- „Jižní Čechy pohodově“ ZŽ'2018_pav.T1
 návrh : ing.arch.vlad.bouček

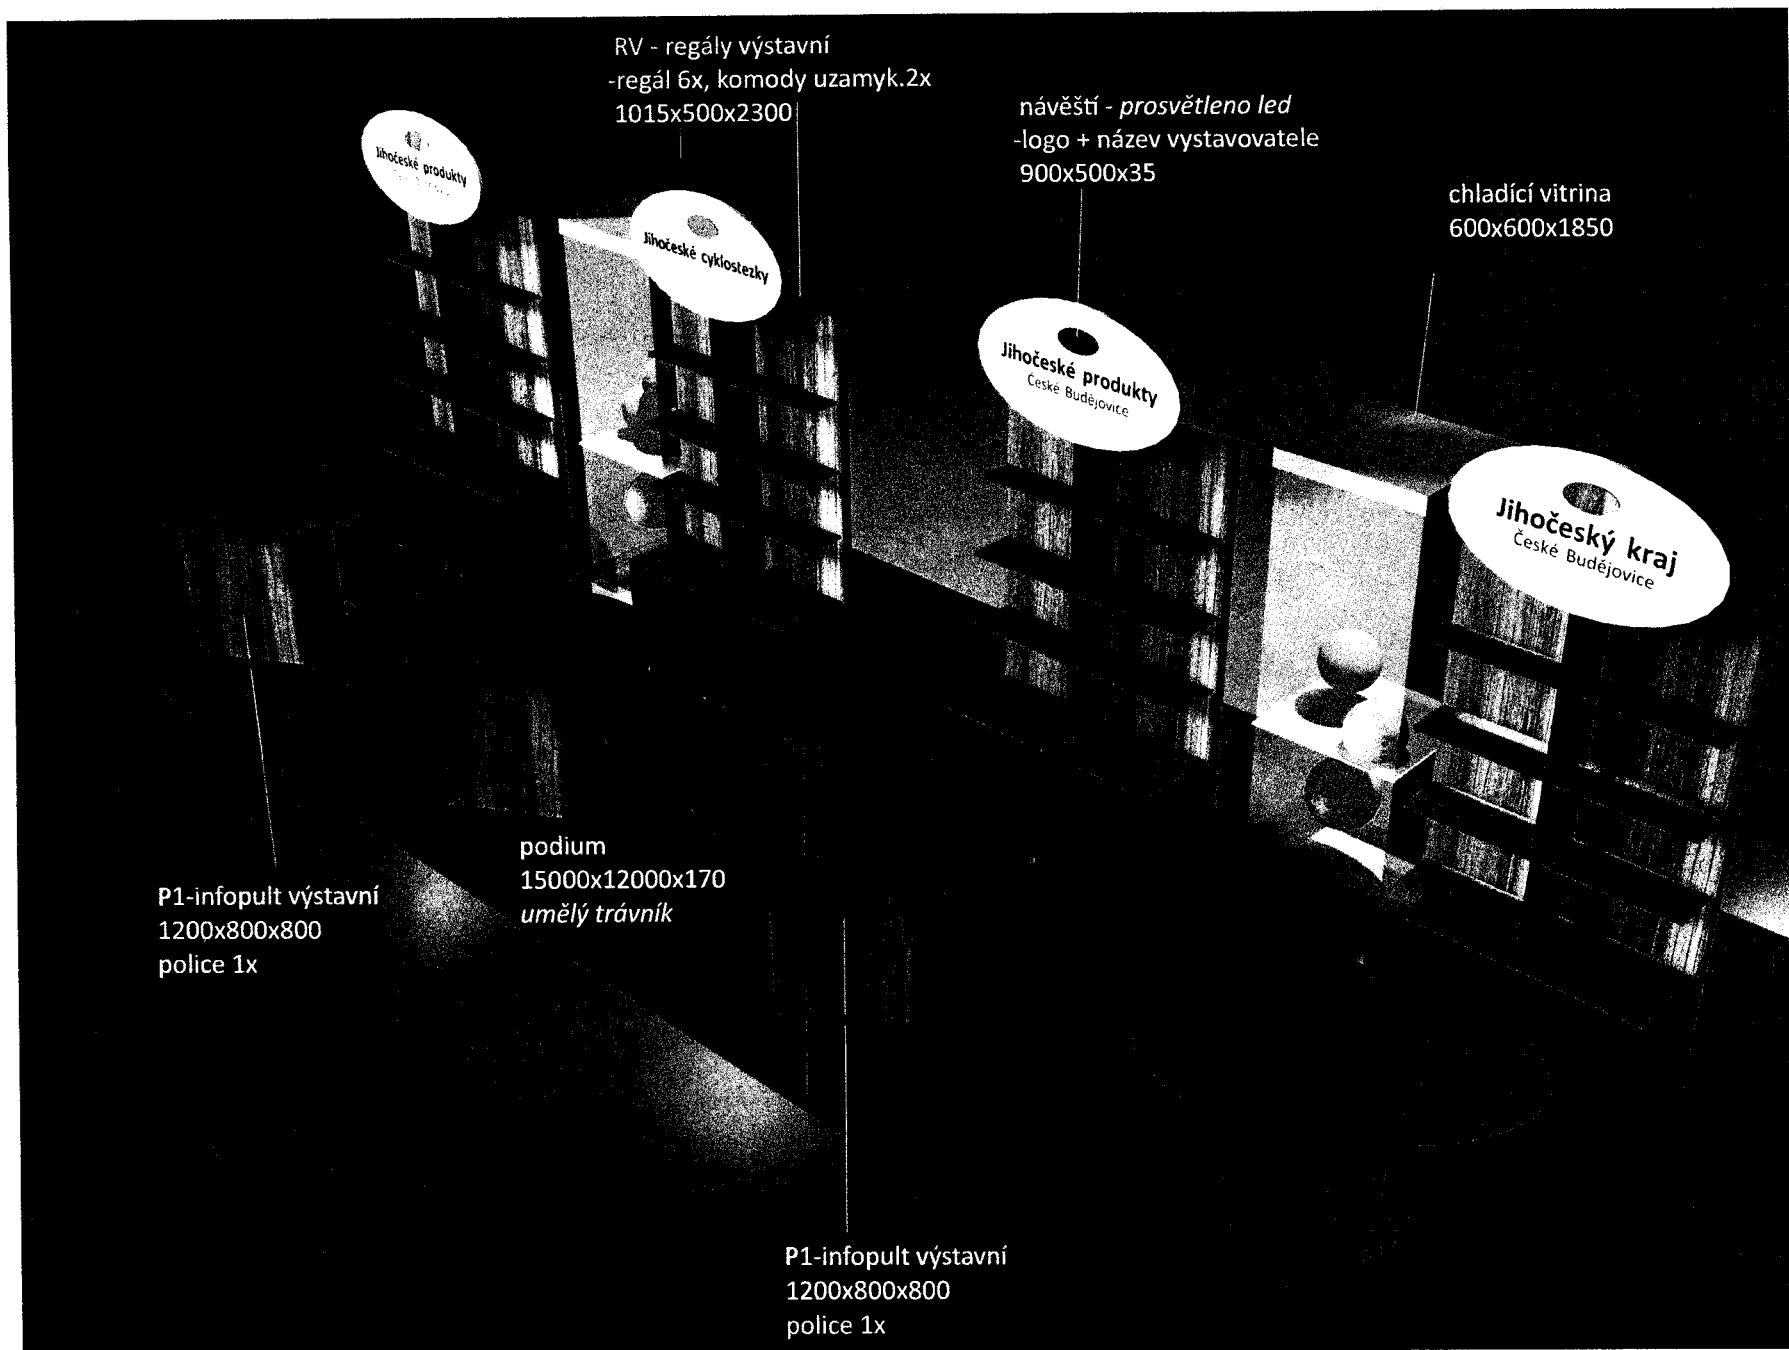

RV - regály výstavní
-regál 6x, komody uzamyk.2x
1015x500x2300





návěšť - *prosvětleno led*
-logo + název vystavovatele
900x500x35

chladící vitrina
600x600x1850

P1-infopult výstavní
1200x800x800
police 1x

podium
15000x12000x170
umělý trávnik


P1-infopult výstavní
1200x800x800
police 1x

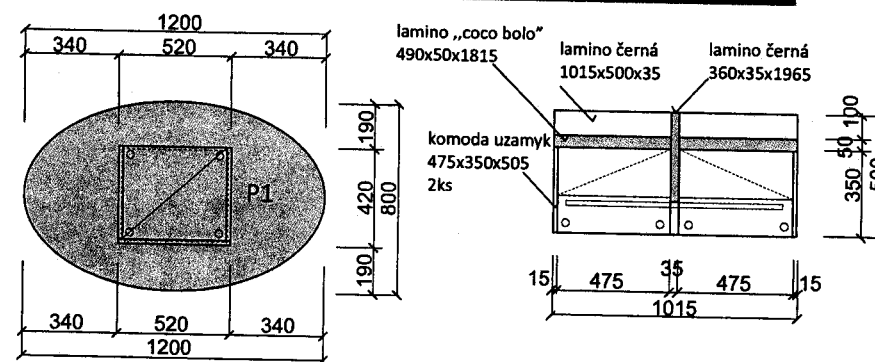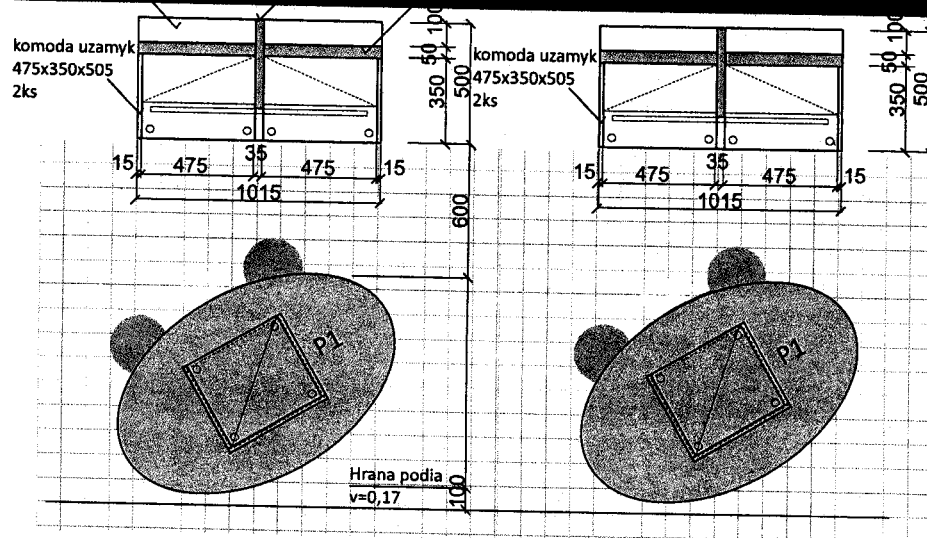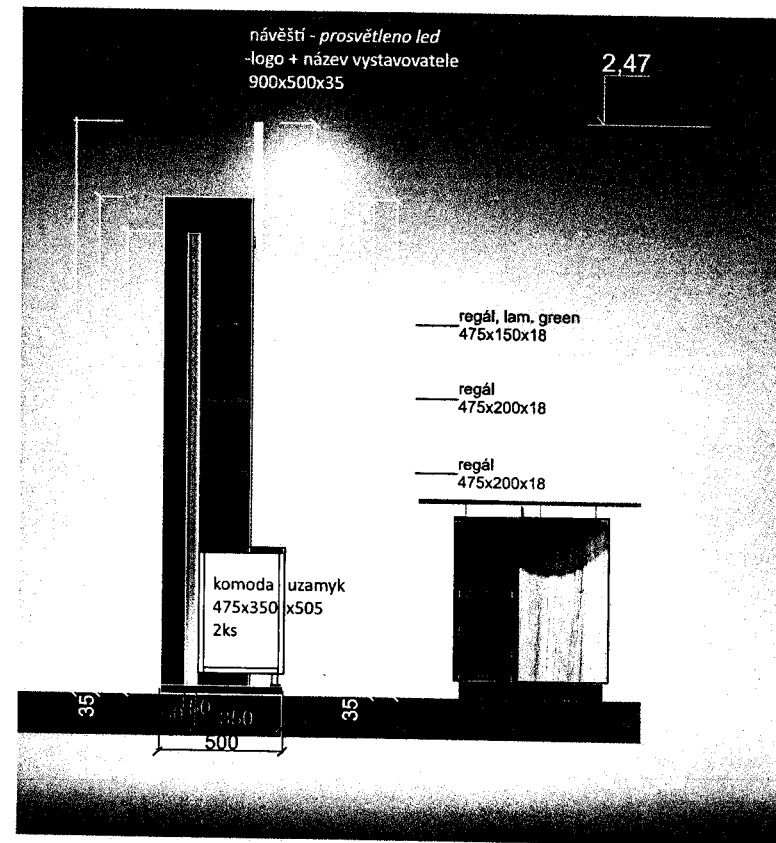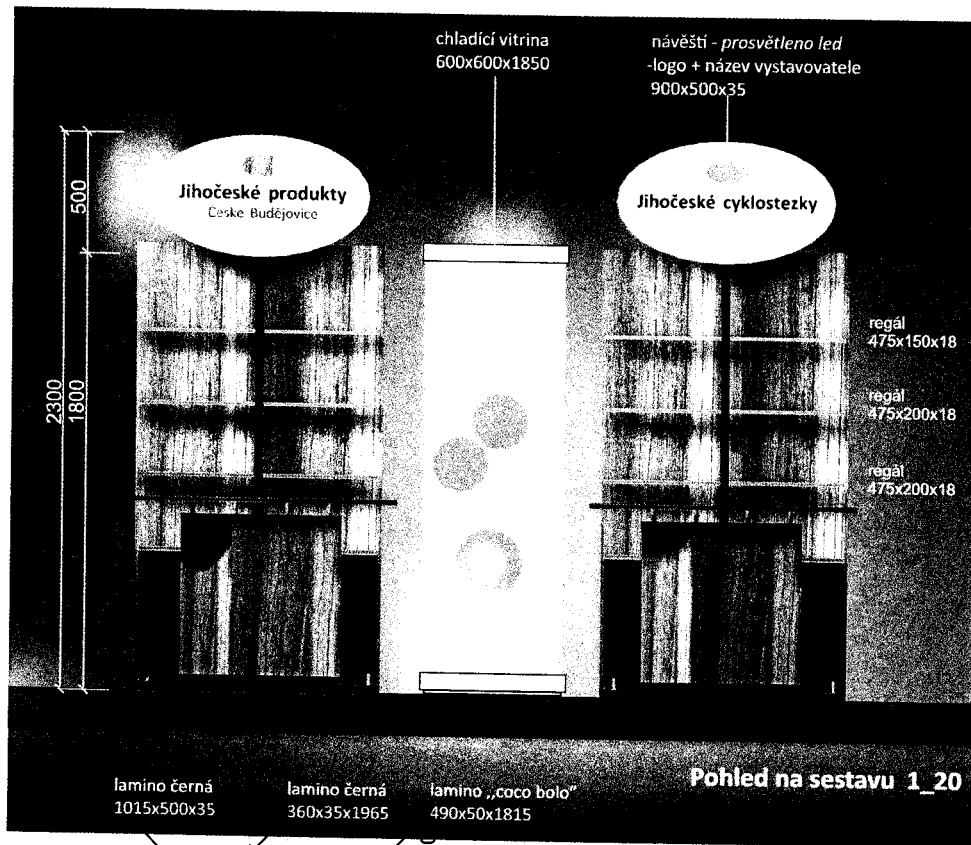

Půdorys pult P1 1_20
 deska 1200x800x800
 lamino 18, green
 sokl - lamino „coco“
 police 1x

Půdorys Regál RV 1_20
 RV - regály výstavní
 -regál 6x, komody uzamyk.2x
 1015x500x2300

Pulty vystavovatelů Půdorys sestavy, pohledy, řez 1_20

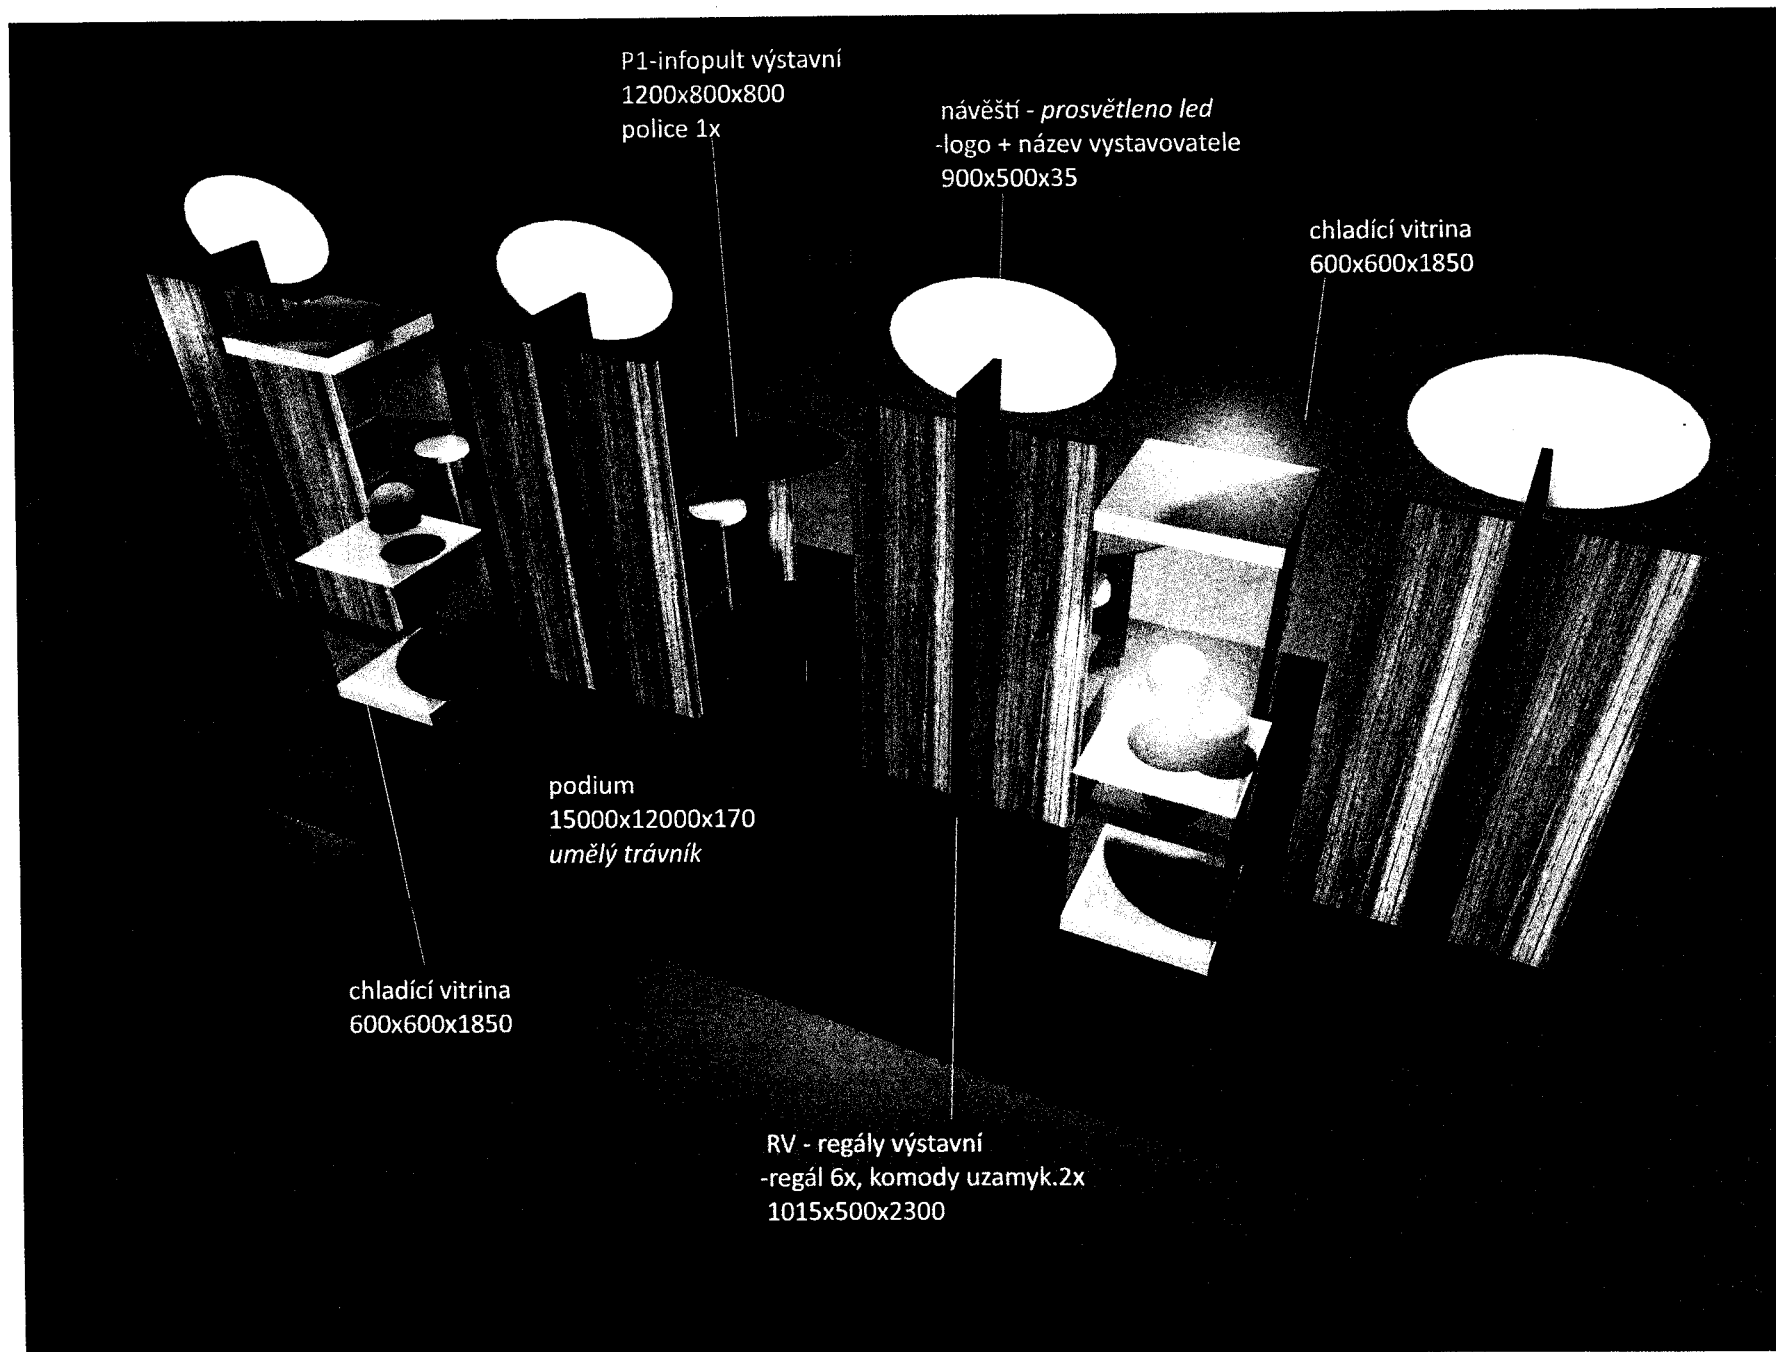

P1-infopult výstavní
1200x800x800
police 1x


návěští - *prosvětleno led*
-logo + název vystavovatele
900x500x35

chladící vitrina
600x600x1850

podium
15000x12000x170
umělý trávník

chladící vitrina
600x600x1850

RV - regály výstavní
-regál 6x, komody uzamyk.2x
1015x500x2300

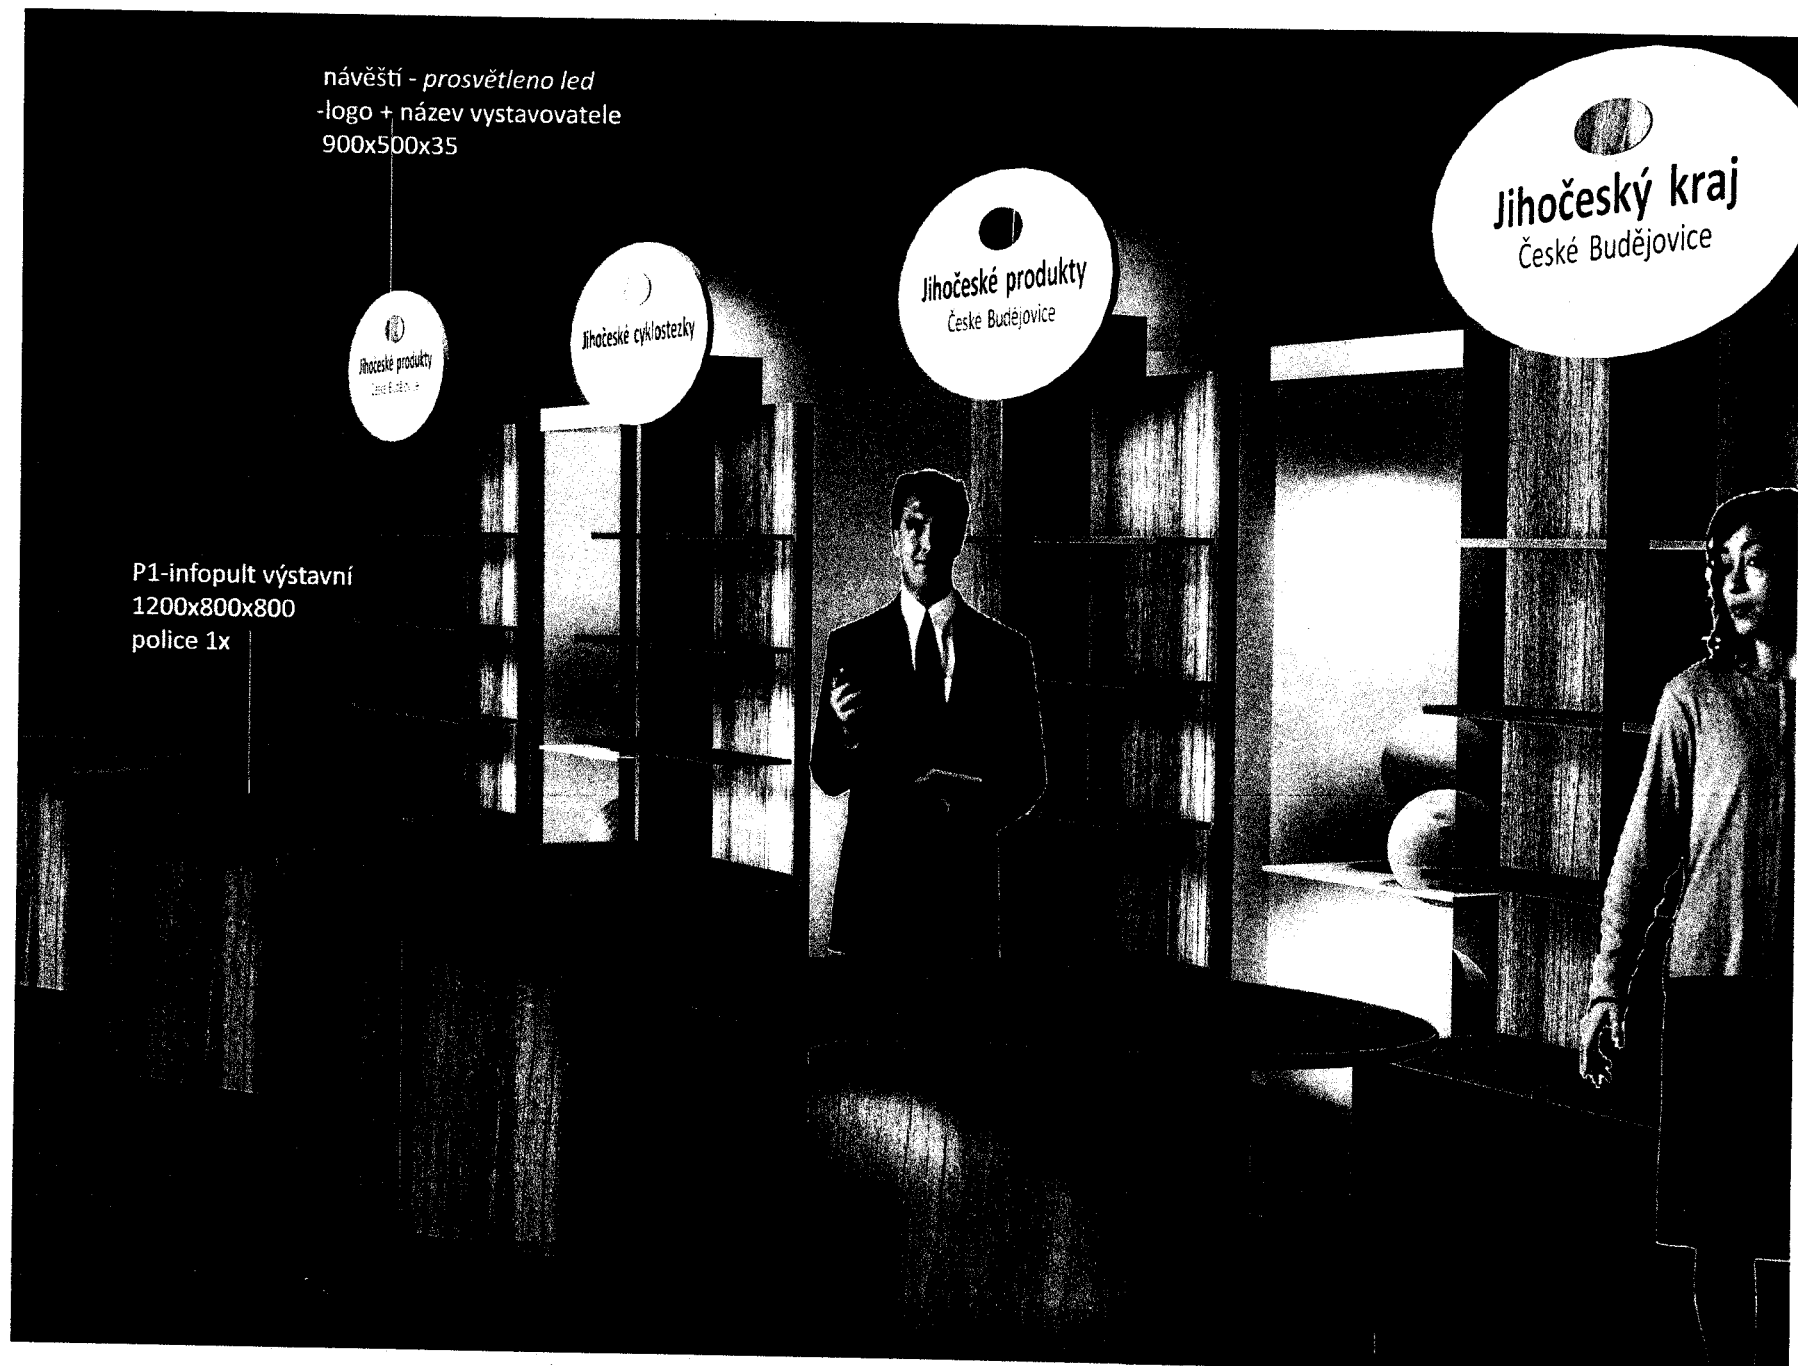

návěští - *prosvětleno led*
-logo + název vystavovatele
900x500x35

P1-infopult výstavní
1200x800x800
police 1x

Pulty vystavovatelů vizualizace sestavy

PŘÍLOHA Č. 2

Zákazník: Jihočeský kraj

Výstava: Země Živitelka 2018

Hala: T1
Design: atypický
Pozice: ostrovní
Plocha: 180 m²
Šířka: 15 m
Hloubka: 12 m
Výška: 5 m

Konstrukce podlahy expozice:

Výška podlahy- 17 cm

Zhotovena pomocí ocelových ráků 1x1 m, krytých dýhovou deskou 20 mm. – nosnost 750 kg/m²
celkem 144 ks

Atypické prvky podlahy (radiusy) vyrobeny z voděodolné překližky tl 20 mm.
celkem 20 ks

Podlahová krytina: Umělá tráva Squash Green po celé ploše vyjma jezírka- 164 m²

Krajová lišta: Schodová lišta šroubovací stříbrná E01 – 54 mb

Jezírko: Průměr 6m, použita fólie z PVC-P ALKORPLAN pro vodní nádrže 1,5 mm
celkem 36 m²

Zázemí pro catering + vystavovatele

Konstrukce stavby- Aluset (stěny, regály) dle PD 5x2x2,5 m., s otevřeným stropem

Obklad stavby: LTD šedá, Kronospan 0171 PE Stale Grey – 30 m²

Grafika: dle manuálu

I- prosvětlená textilie 6 m² – kedrový systém (4 x 1,5m hl. 8 cm,
nasmíceno LED diodami

Osvětlení zázemí: Trubicové světlo - zářivka 3 ks.

Uzamykatelné dveře, obklad LTD šedá 1 ks.

Elektro rozvod: zásuvky 230 V, dle PD

Kruhový segment + fotokoutek

Konstrukce stavby: Aluset, SYMA

List1

Grafika: dle manuálu, celkem 170 m²

Textilní grafika- Texframe UNI Blackback, motiv: Žánrová foto Jihočeského kraje,
upevněna pomocí sponek do DTD šablonových desek, krytých laminem v dekoru
dle: PD

Konstrukce kotvena do podlahových rámců

Osvětlení: pomocí rámečkových světel umístěných nad konstrukcí – 36 ks

Elektrická instalace

Přípojka: 2x 400V, 32 A + noční proud 2x 230 V

Revize elektro bude v režii zhotovitele

Plocha pro vystavovatele (5 m²/ pozice)

Celkem: 12 pozic v návrhu (upřesnění počtu pozic zadavatelem po vyhlášení výherce VS)

Vybavení pozice: pult s oválnou deskou, uzamykatelná skříňka, regál, prosvětlené logo vystavovatele,
zásuvka 230 V ve skříňce, chladicí vitrina (dodá objednavatel)

Rozměry pro výrobu: po porovnání s maximem využitelné plochy pultu v zadání (půlkruh 1500mm),
navržen eliptický tvar horní desky (1200 x 800mm), který je totožný svým obsahem plochy,
přičemž pro vzhled expozice a dispozici prostoru je mnohem vhodnější
Byla navýšena kapacita regálu na čtyři metrové, středem dělené police
Rozměry pultů a regálů dle dodané PD

Materiál: LTD 18 mm 1) Kronospan 7190 BS Mamba Green
2) Kronospan 0190 PE Black
3) Kronospan 8362 SN Crosalline Caramel

Distanční prvky desek pultů a skříněk: nerezová trubka D30 mm, v 30mm, celkem 104 ks

Označení vystavovatele: prosvětlený backlight, elipsa 100 x 60 cm, hloubka 6 cm,
LED pásek, studená bílá, po vnitřním obvodu, mléčné plexi z pohledové strany,
řezaná grafika dle manuálu
uchycené k regálům

Vybavení expozice:

lednice 200L- v zázemí – 2 ks

kuchyně – v zázemí dle PD – 1 ks

stůl barový, bílá deska průměr 60 cm, chromová podnož – 4 ks

stůl kulatý průměr 80, chromová podnož – 4 ks

židle bílá dřevěná, chromové nohy – 16 ks

List1

židle barová, černá koženka – 24 ks

sedací vaky nafukovací – 4 ks

živé ryby v jezírku, koi kapr – 12 ks

strom listnatý vzrostlý 3 m, v balu – 2 ks

Fontána: Použito čerpadlo pro zahradní jezírka, výtlak 1,8m, 230 V

Rostliny: Vodmilné rostliny např.: leknín, orobinec, vodní tráva, blatouch, apod.

TV: 42" umístěna na stěně zázemí

Grafický manuál

data pro zhotovení grafiky nejsou součástí kalkulace

Zhotoveno: 16.7.2018

Vypracoval: Václav Litvan