


Príloha č. 1

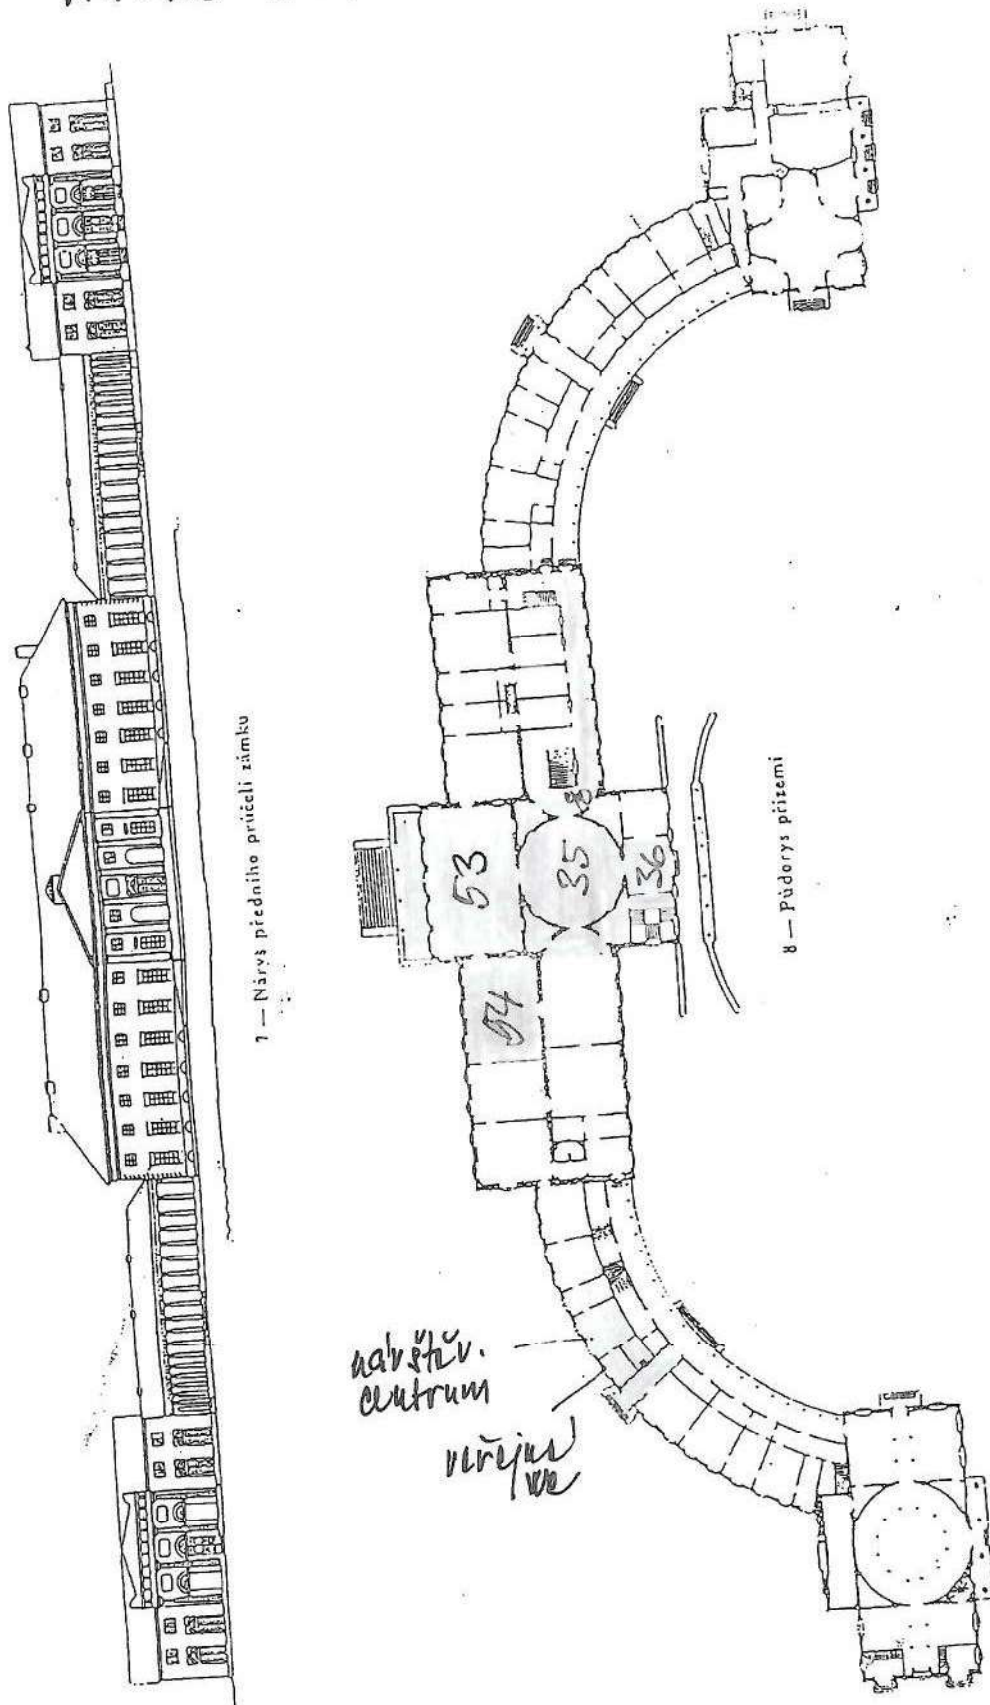

7 — Nárys predného průčelí rádku

8 — Pôdorys prízemí

nav. št. v. centrum

výstup