



S00FX01B5STS

SMM 81/2018 BVB
1200/SO/00190/18

Smlouva o budoucí smlouvě o zřízení služebnosti inženýrské sítě

podle § 1785 a násl. zákona č. 89/2012 Sb., nového občanského zákoníku (NOZ)

I.

Město Tábor

IČ: 00 25 30 14, DIČ: CZ00253014
se sídlem Žižkovo nám. 2, 390 15 Tábor
zastoupené Ing. Jiřím Fišerem, starostou města
(dále jen „*budoucí zavázaná strana*“)

a

BYTES Tábor s.r.o.

IČ: 62502573, DIČ: CZ62502573
se sídlem Kpt. Jaroše 2418, Klokoty, 390 03 Tábor
zapsaná v obchodním rejstříku, vedeném Krajským soudem v Českých Budějovicích, oddíl C,
vložka 4796
zastoupená jednatelem Ing. Ondřejem Semerákem
(dále jen „*budoucí oprávněná strana*“)

II.

1. Budoucí zavázaná strana prohlašuje, že je vlastníkem pozemků **parc. č. 575/205, 575/225 a 575/204 v katastrálním území Klokoty** (dále jen „*služebné pozemky*“) zapsané na listu vlastnictví č. 10001 u Katastrálního úřadu pro Jihočeský kraj, Katastrálního pracoviště Tábor.
2. Budoucí oprávněná strana prohlašuje, že je stavebníkem *plynovodní přípojky k objektu VS BYTES stojícímu na pozemku parc. č. 575/211 k.ú. Klokoty* v pozemcích parc. č. 575/205, 575/225 a 575/204 v k.ú. Klokoty a *skříňky HUP* na pozemku parc. č. 575/204 v k.ú. Tábor, vše v rámci akce „NTL přípojka zemního plynu do objektu stávající VS BYTES č.p. 2418, Tábor“ (dále jen „*stavba*“). Stavba bude vedena ve služebných pozemcích, kde ji budoucí oprávněná strana bude provozovat a udržovat. Situace stavby tvoří nedílnou přílohu této smlouvy o budoucí smlouvě o zřízení služebnosti inženýrské sítě. Budoucí zavázaná strana souhlasí s provedením stavby. Budoucí zavázaná strana dále touto smlouvou dává souhlas s vydáním územního souhlasu, územního rozhodnutí i stavebního povolení na stavbu.

III.

1. Předmětem této smlouvy je závazek budoucí zavázané strany uzavřít s budoucí oprávněnou stranou za podmínek ujednaných v této smlouvě písemnou smlouvu o zřízení služebnosti

inženýrské sítě ke služebným pozemkům. Budoucí oprávněná strana se zavazuje písemně vyzvat budoucí zavázanou stranu k uzavření smlouvy o zřízení služebnosti inženýrské sítě do 60 dnů od uložení stavby do služebných pozemků. Současně s výzvou budoucí oprávněná strana předloží budoucí zavázané straně i podklady nutné k uzavření smlouvy, tj. zejména 5 ks geometrického plánu zaměřujícího služebnost vedení, provozování a udržování stavby ve služebných pozemcích v šíři max. 0,5 m. Náklady na vyhotovení geometrického plánu nese budoucí oprávněná strana.

2. Budoucí zavázaná strana se zavazuje uzavřít po doručení písemné výzvy uvedené ve čl. III.1. s budoucí oprávněnou stranou smlouvu o zřízení služebnosti inženýrské sítě.
3. Strany smlouvy se dohodly, že na základě této budoucí smlouvy lze učinit výzvu k uzavření smlouvy o služebnosti inženýrské sítě nejdéle do 31. 8. 2023. Na základě výslovné dohody smluvních stran nevyzve-li budoucí oprávněná strana budoucí zavázanou stranu k uzavření smlouvy v této lhůtě, povinnost uzavřít smlouvu zaniká.
4. Smluvní strany se dohodly, že smlouva o zřízení služebnosti inženýrské sítě bude obsahovat tyto náležitosti:
 - A. Smluvní strany se dohodly na zřízení služebnosti vedení, provozování a udržování plynovodní přípojky v pozemcích parc. č. 575/205, 575/225 a 575/204 v katastrálním území Klokoty a služebnosti strpění skříňky HUP na pozemku parc. č. 575/204 v katastrálním území Klokoty ve prospěch oprávněné strany, která spočívá v oprávnění vlastním nákladem a vhodným i bezpečným způsobem vést, provozovat a udržovat stavbu ve služebných pozemcích v rozsahu vyznačeném geometrickým plánem.
 - B. Zavázaná strana se dále zavazuje umožnit oprávněné straně vstup na služebné pozemky po nezbytnou dobu a v nutném rozsahu za účelem prohlídky nebo údržby stavby.
 - C. Oprávněná strana se zavazuje, že po skončení prací v souvislosti s prohlídkou nebo údržbou stavby uvede služebné pozemky na vlastní náklady do původního stavu. Tím není dotčeno právo zavázaného na případnou náhradu škody.
 - D. Osobní služebnost se zřizuje za jednorázovou úhradu ve výši 50.200 Kč + DPH v platné výši a na dobu neurčitou. Jednorázová úhrada + DPH v platné výši již byla uhrazena oprávněnou stranou na základě smlouvy o budoucí smlouvě o zřízení služebnosti inženýrské sítě č. SMM 81/2018 BVB na bankovní účet zavázané strany.
 - E. Náklady spojené s vyhotovením geometrického plánu, kterým je zaměřeno uložení stavby v šíři 0,5 m, se smlouvou o zřízení služebnosti inženýrské sítě a s jejím vkladem do katastru nemovitostí, nese oprávněná strana.

IV.

1. Za zřízení osobní služebnosti si obě strany sjednávají jednorázovou úhradu ve výši **50.200 Kč (slovy: padesát tisíc dvě stě korun českých) + DPH v platné výši** (dále jen „úhrada“). Budoucí oprávněná strana zaplatí jednorázovou úhradu + DPH v platné výši budoucí zavázané straně jednorázově na účet vedený u České spořitelny, a.s., pobočka Tábor, č.ú. 19-0701427349/0800, variabilní symbol 5300001088 na základě budoucí zavázanou stranou vystaveného daňového dokladu – faktury, a to do 15 dnů ode dne vystavení daňového dokladu. Daňový doklad – faktura bude budoucí zavázanou stranou vystaven na fakturační adresu: BYTES Tábor s.r.o., Kpt. Jaroše 2418, Klokoty, 390 03 Tábor, IČ: 62502573, DIČ: CZ62502573 do 15 dnů ode dne podpisu této smlouvy o smlouvě budoucí o zřízení věcného břemene – služebnosti. V případě nezaplacení úhrady ve sjednaném termínu má budoucí zavázaná strana právo od smlouvy odstoupit (čl. V.2.).
2. Budoucí oprávněná strana se zavazuje uvést bez zbytečného odkladu po uložení stavby služebné pozemky do původního stavu, jinak je na základě dohody smluvních stran povinna budoucí zavázané straně zaplatit smluvní pokutu ve výši 10.000 Kč (slovy: deset tisíc korun českých). Tím není dotčeno právo budoucí zavázané strany na náhradu škody.

3. V případě změny vlastnického práva ke stavbě se budoucí oprávněná strana zavazuje písemně oznámit změnu vlastnictví budoucí zavázané straně a převést veškerá práva a povinnosti plynoucí z této smlouvy na nového vlastníka stavby, to vše do 2 měsíců ode dne změny vlastnického práva. Budoucí zavázaná strana se pak po splnění povinností budoucí oprávněné strany stanovených v tomto bodě zavazuje uzavřít smlouvu o zřízení služebnosti inženýrské sítě s novým vlastníkem stavby, a to za podmínek stanovených v této smlouvě.

V.

1. Smluvní strany si sjednaly právo budoucí zavázané strany na odstoupení od této smlouvy v případě, že budoucí oprávněná strana bude využívat služebné pozemky pro jiný účel než je uložení stavby uvedené ve čl. II.2. této smlouvy do služebných pozemků.
2. Smluvní strany si dohodly právo budoucí zavázané strany na odstoupení od této smlouvy i v případě, že budoucí oprávněná strana neuhradí úhradu podle čl. IV.1. této smlouvy ve sjednané lhůtě splatnosti.
3. Účinky odstoupení od této smlouvy nastanou dnem, kdy bude písemné odstoupení budoucí zavázané strany doručeno budoucí oprávněné straně. Odstoupením od smlouvy se závazky sjednané touto smlouvou od počátku ruší.
4. Smlouva zaniká i na základě písemné dohody smluvních stran.
5. Na základě dohody stran smlouva zaniká i v případě, že budoucí oprávněná strana neučiní výzvu k uzavření smlouvy o zřízení služebnosti inženýrské sítě ve lhůtě uvedené ve čl. III.3. Budoucí oprávněná strana se pro tento případ zavazuje písemně požádat budoucí zavázanou stranu o vrácení již zaplacené úhrady, a to ve lhůtě do 1 roku ode dne uplynutí lhůty uvedené ve čl. III.3. V případě, že tak v této lhůtě neučiní, sjednávají si smluvní strany promlčecí dobu pro vypořádání zaplacené úhrady, která činí 1 rok.

VI.

1. Budoucí zavázaná strana prohlašuje, že tato smlouva se uzavírá na základě usnesení Rady města Tábora č. 4199/69/18 ze dne 9. 7. 2018. Tímto prohlášením se dokládá v souladu s § 41 zákona č. 128/2000 Sb. o obcích (obecní zřízení) splnění podmínek zákona č. 128/2000 Sb.
2. Budoucí oprávněná strana prohlašuje, že je seznámena s právem i povinností budoucí strany zavázané svobodně vyhledávat, přijímat, poskytovat a rozšiřovat informace dostupné jí z její úřední činnosti ve smyslu ustanovení článku 17 Listiny základních práv a svobod.
3. Budoucí oprávněná strana bere na vědomí úmysl a cíl budoucí zavázané strany vytvářet transparentní majetkoprávní poměry a poskytovat otevřené informace o nakládání s obecním majetkem směrem k veřejnosti. S ohledem na zákon č. 106/1999 Sb. v platném znění (o svobodném přístupu k informacím) a zákon č. 340/2015 Sb. v platném znění (o registru smluv) proto budoucí oprávněná strana předem výslovně souhlasí s možným zpřístupněním či zveřejněním celé této smlouvy v jejím plném znění, jakož i všech úkonů a okolností s touto smlouvou souvisejících a následujících, a to i na webových stránkách. Tento souhlas je poskytován do budoucna na dobu neurčitou pro účely vnitřní potřeby budoucí zavázané strany a dále pro účely informování veřejnosti o činnosti budoucí zavázané strany.

VII.

1. Obě strany prohlašují, že tato smlouva obsahuje ujednání o všech náležitostech, které strany měly a chtěly ve smlouvě ujednat a strany dospěly ke shodě ohledně všech záležitostí, které si stanovily jako předpoklady uzavření této smlouvy.

2. Smluvní strany potvrzují, že si sdělily všechny skutkové a právní okolnosti, o nichž k datu podpisu této smlouvy věděly nebo vědět musely a které jsou relevantní ve vztahu k uzavření této smlouvy.
3. Smluvní strany souhlasí s tím, že všechny ostatní skutečnosti v této smlouvě neupravené se řídí příslušnými ustanoveními nového občanského zákoníku a ostatních platných právních předpisů. Smluvní strany se výslovně dohodly, že obchodní zvyklosti nemají přednost před ustanoveními nového občanského zákoníku.
4. Nastanou-li u některé ze smluvních stran okolnosti bránící řádnému plnění závazků zřízených touto smlouvou, je povinna to bez zbytečného odkladu oznámit druhé straně.
5. Smluvní strany se dohodly, že tuto smlouvu lze po vzájemné dohodě měnit pouze písemnými číslovanými dodatky.
6. Pokud oddělitelné ustanovení této smlouvy je nebo se stane neplatným či nevynutitelným, nemá to vliv na platnost zbývajících ustanovení této smlouvy. V takovém případě se strany této smlouvy zavazují uzavřít do 60 pracovních dnů od výzvy druhé ze stran této smlouvy dodatek k této smlouvě nahrazující oddělitelné ustanovení této smlouvy, které je neplatné či nevynutitelné, platným a vynutitelným ustanovením odpovídajícím hospodářskému účelu takto nahrazovaného ustanovení.
7. Odpověď strany této smlouvy, ve smyslu § 1740 odst. 3 NOZ, s dodatkem nebo odchylkou, která podstatně nemění podmínky nabídky, není přijetím nabídky na uzavření této smlouvy.
8. Smlouva je vyhotovena v pěti stejnopisech s platností originálu, z nichž budoucí oprávněná strana obdrží dvě vyhotovení a budoucí zavázaná strana tři vyhotovení.
9. Smluvní strany po přečtení této smlouvy prohlašují, že souhlasí s jejím obsahem, že smlouva byla sepsána určitě, srozumitelně, na základě jejich pravé, svobodné a vážné vůle, bez nátlaku na některou ze stran. Na důkaz toho připojují své podpisy.

Budoucí zavázaná strana:

Budoucí oprávněná strana:


V Táboře dne

V Táboře dne

.....
Ing. Jiří Fišer
starosta města

.....
Ing. Ondřej Semerák
jednatel
BYTES Tábor s.r.o.

SOUŘADNICE BODŮ TRASY PLYNOVODU:
 15 - JTSK / KROVAKI
 E: 727178.84; -1110910.58
 E: 727169.02; -1110896.53
 E: 727162.06; -1110892.63
 E: 727157.22; -1110886.54
 E: 727150.88; -1110882.31
 F: 727148.54; -1110808.43
 G: 727153.82; -1110807.69
 H: 727150.36; -1110791.06
 I: 727148.33; -1110790.00
 J: 727143.57; -1110789.43
 K: 727140.59; -1110785.42
 L: 727135.69; -1110778.86
 M: 727136.51; -1110778.28

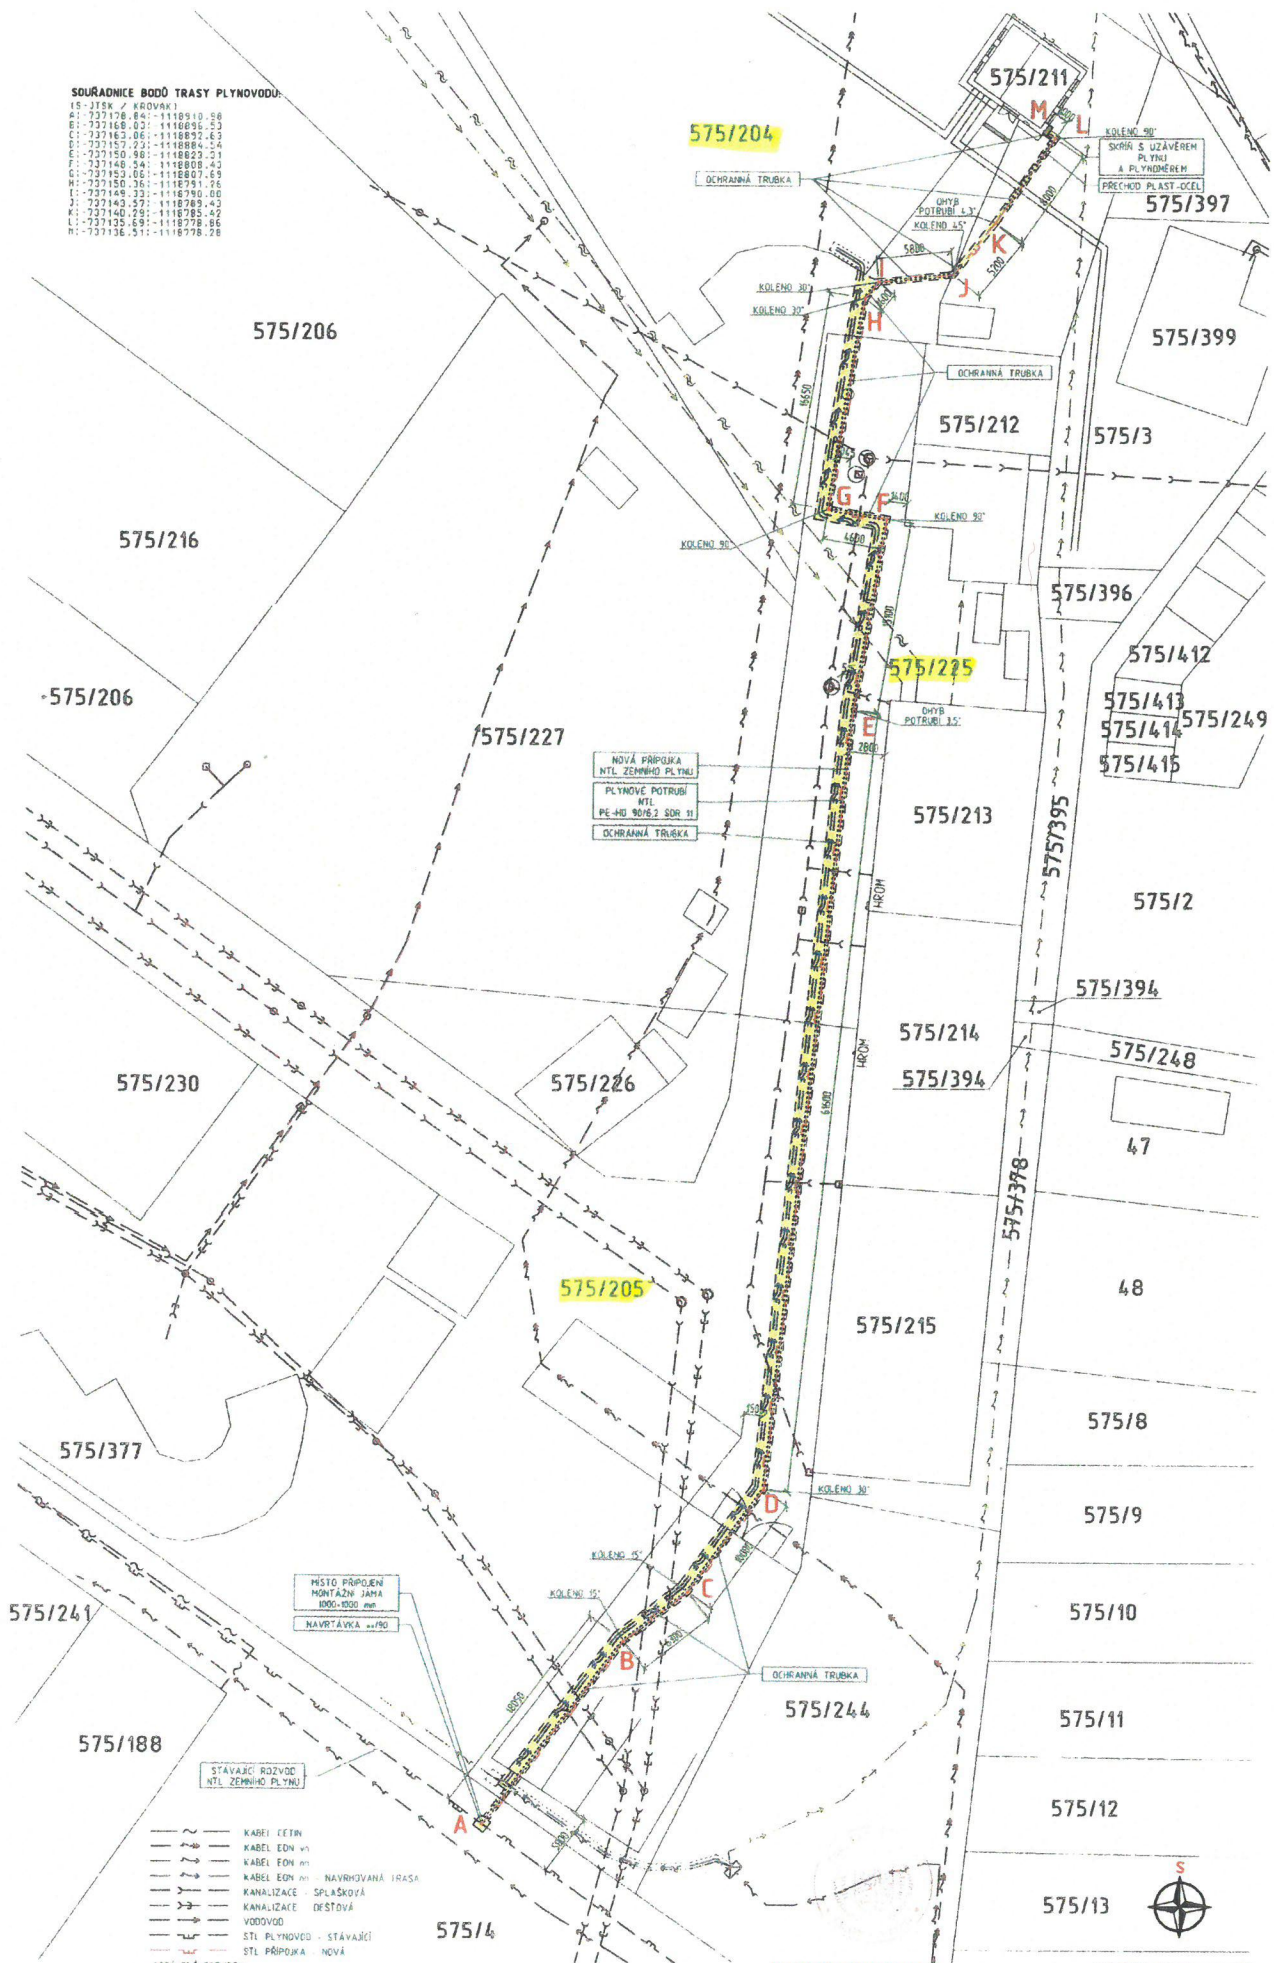

- KABEL CETN
- KABEL EDN m
- KABEL EDN m
- KABEL EDN m - NAVRHOVANÁ TRASA
- KANALIZACE SPLAŠKOVÁ
- KANALIZACE DESTOVÁ
- VODOVOD
- STL PLYNOVOD - STÁVAJÍCÍ
- STL PŘÍPOJKA - NOVÁ
- AREÁLOVÉ ROZVODY
- TEPELOVOD
- OPTICKÝ KABEL
- KABEL EDN m
- KANALIZACE SPLAŠKOVÁ
- KANALIZACE DESTOVÁ
- VODOVOD

Půdorys situace

CELKOVÁ DĚLKA PLYNOVODU 154 m		GRAFICKÝ SYSTÉM		OtherCAD	
ŠPINGL		ING. JAN SPINGL		VYHOTOVIL	
STAVEBNÍK: BYTES Tábor s.r.o., Kpl. Jaroslava 2418, 390 03 Tábor - Klášky		ICO: 42409952		STUPNĚ	
NÁZEV VÝKRESU: NTL PŘÍPOJKA ZE MNÍHO PLYNU DO OBJEKTU STÁVAJÍCÍ VS BYTES k.p. 2418, TÁBOR PLYNOVÁ PŘÍPOJKA, PŮDORYS SITUACE		FORMÁT: A4-3		MĚŘÍTKO: 1:250	
PROJEKTANT: Ing. SPINGL		DATUM: 6/7/2017		ČÍSLO ZAKÁZKY: 678/2017	
VYPRACOVAL: Ing. SILHÁVECKÝ				ČÍSLO VÝKRESU: 001	