














LEGENDA SVÍTIDEL

- A  Svítidlo zářivkové 4x18W T8, přisazené, leštěná mřížka, elektronický předřadník, IP20
- A  Svítidlo zářivkové stěvající
- (NE)VSTUPOVAT  Signalizační světlo LED s nápisem "PROSÍM VSTUPE" a "NEVSTUPOVAT", IP20, umístění vedle dveří obdobně jako stěvající signalizace


LEGENDA NAPÁJECÍCH ROZVODŮ

-  Nová kabelová lišta PVC bílá, 40/40

LEGENDA PŘÍSTROJŮ


-  Spínač jednopólový bílý, zapuštěný, řazení č. 1, 230V, 10A, IP20
-  Spínač schodišťový bílý, zapuštěný, řazení č. 6, 230V, 10A, IP20
-  Zásuvka jednonásobná bílá 230V/16A, zapuštěná, IP20, nová
-  Zásuvka dvojnásobná bílá 230V/16A, zapuštěná, IP20, nová
-  Zásuvka jednonásobná 230V/16A, zapuštěná, IP20, nová
-  Zásuvka dvojnásobná červená 230V/16A, zapuštěná, IP20, nová
-  Zásuvka dvojnásobná červená s přepětovou ochranou 230V/16A, zapuštěná, IP20, nová
-  Zásuvka dvojnásobná 230V/16A, zapuštěná, IP20, stěvající zůstává beze změn není-li uvedeno jinak
-  Zásuvka dvojnásobná s přepětovou ochranou 230V/16A, zapuštěná, IP20, stěvající zůstává beze změn není-li uvedeno jinak
-  Uzemnění na HOP nebo nejbližší uzemněnou přípojnicí pospojování vodičem Cu 6

DOZBROJENÍ ROZVADĚČE RPS

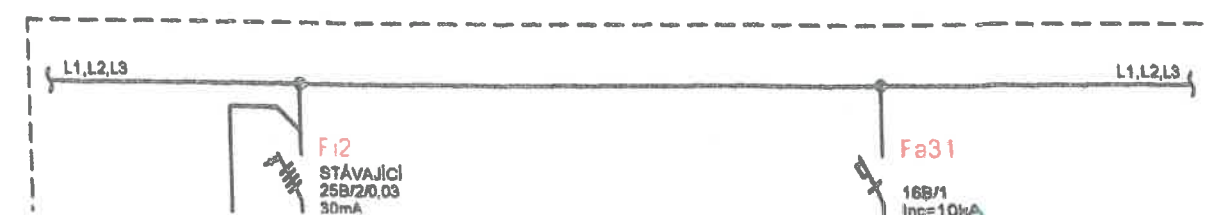

OSVĚTLENÍ


LEGENDA SVÍTIL

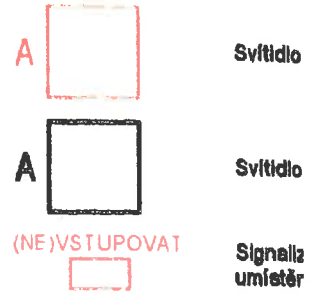

LEGENDA NAPÁ



LEGENDA PŘÍS

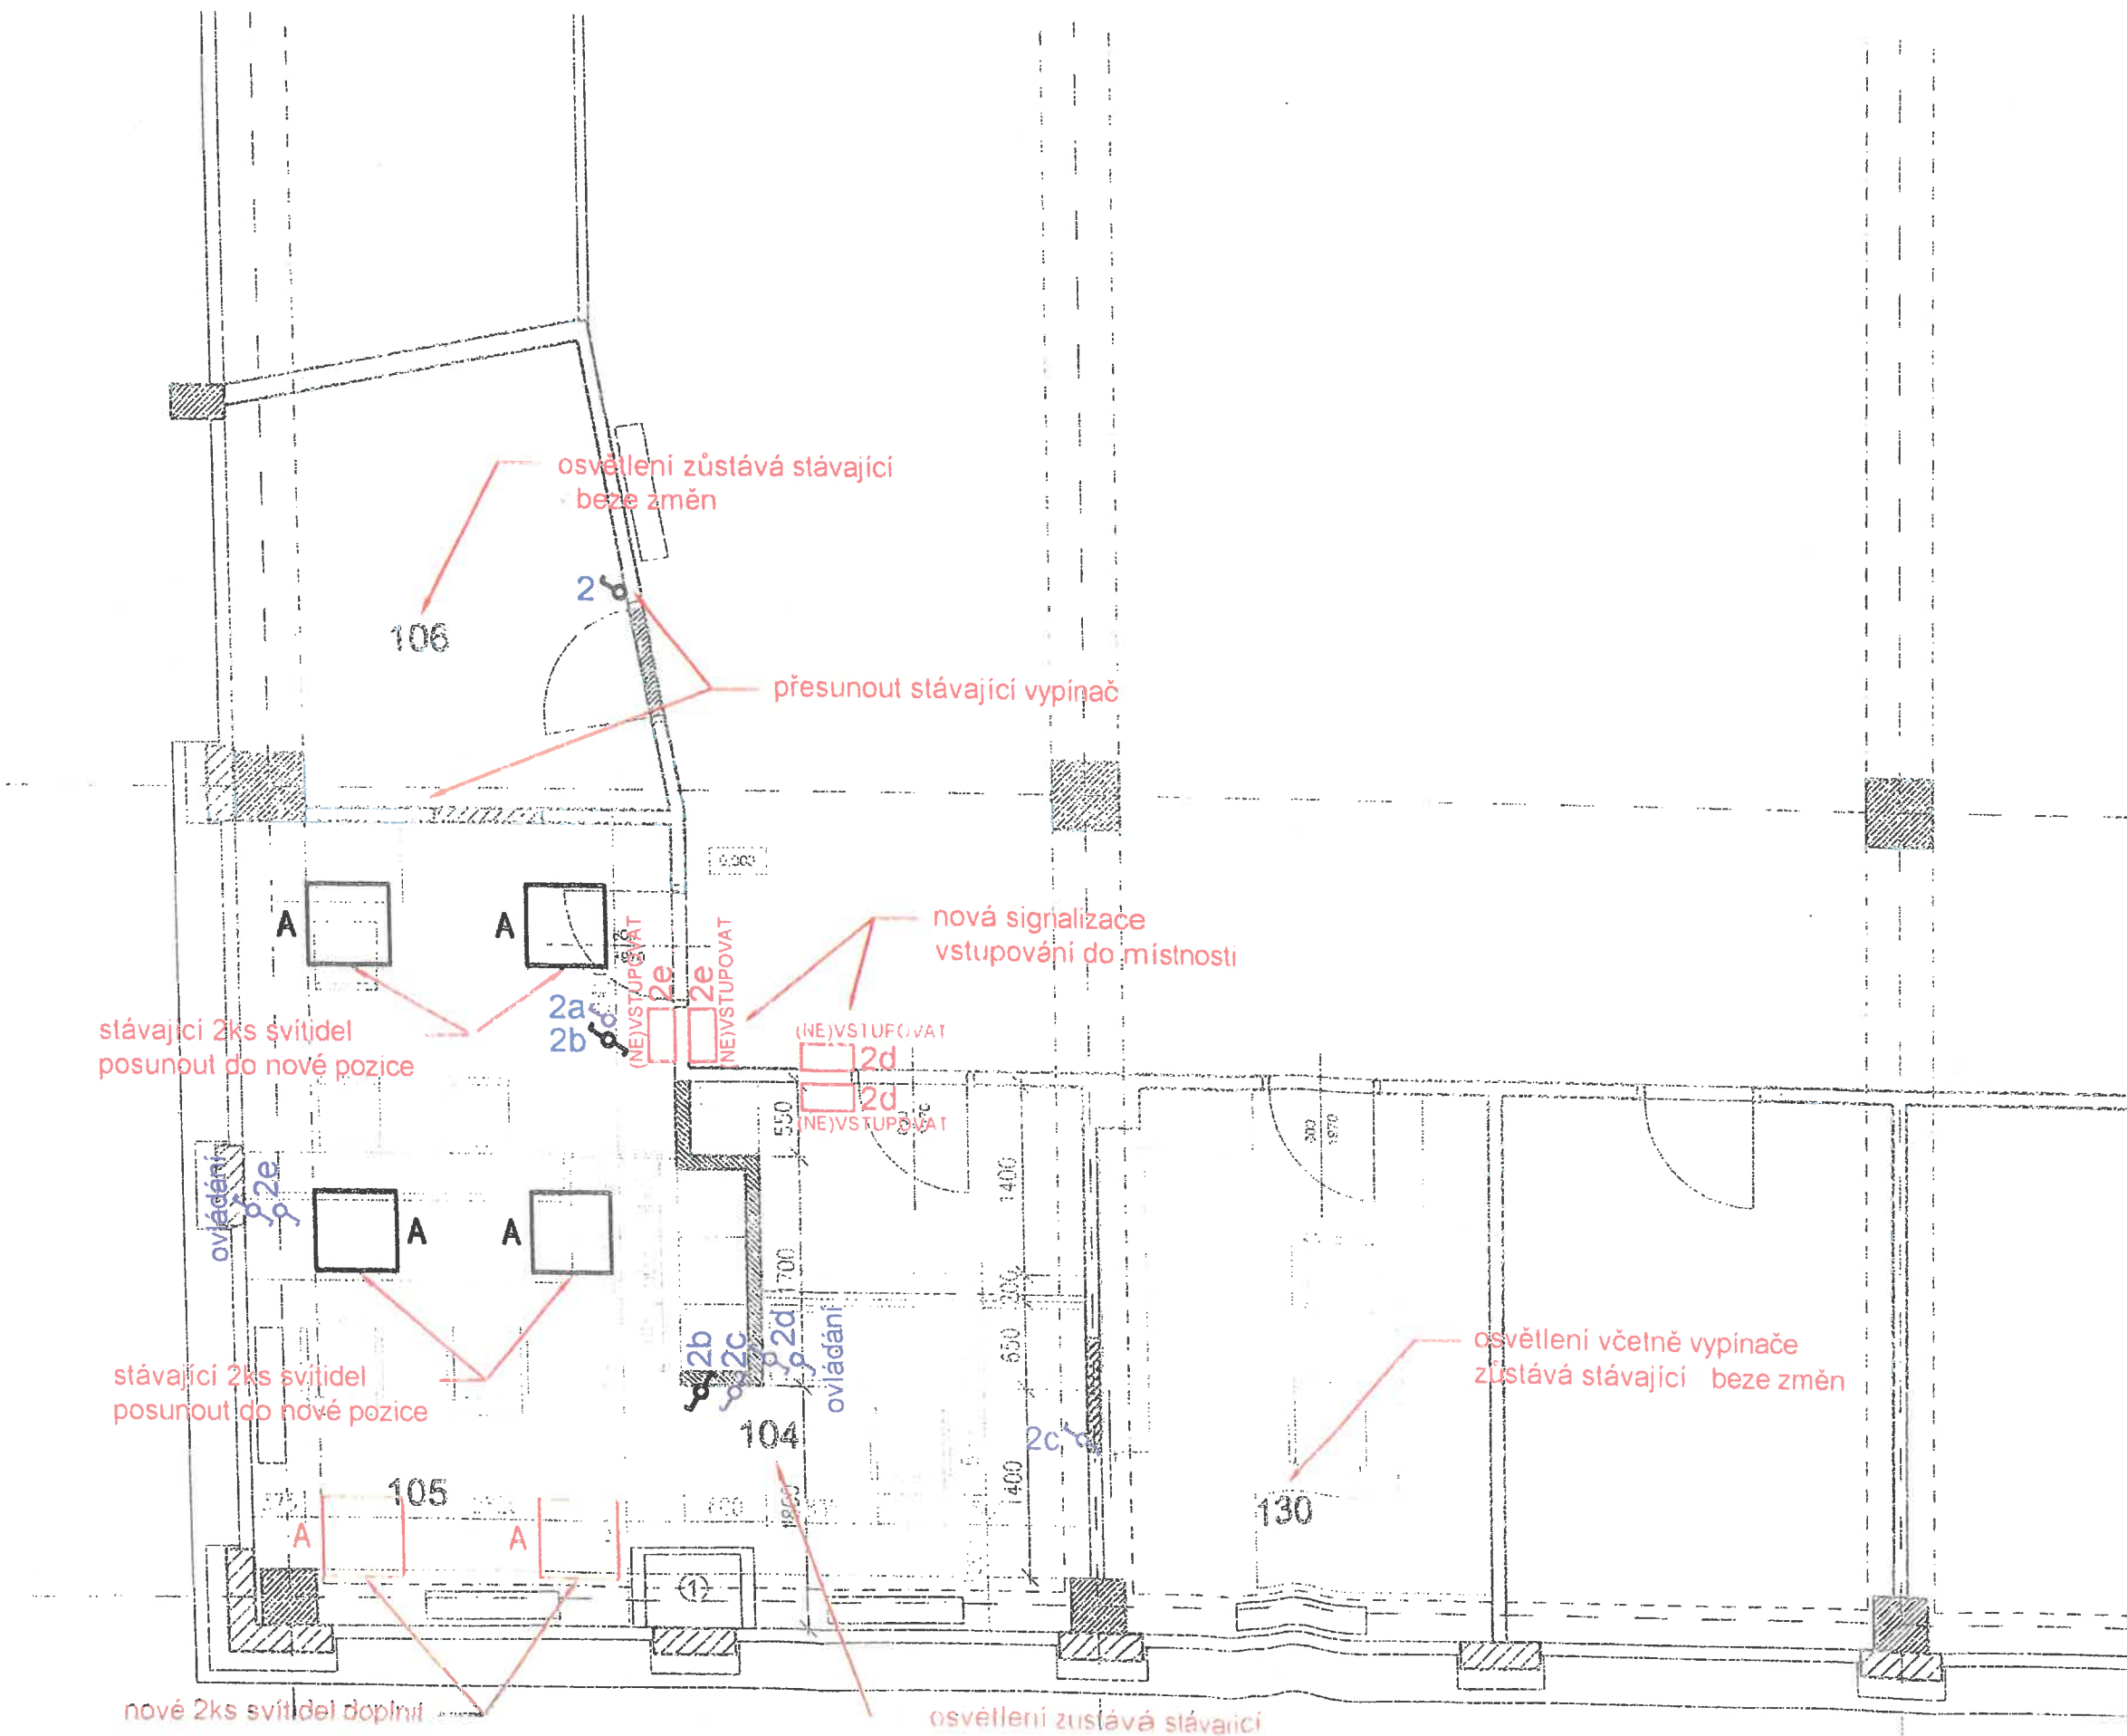

DOZBF

