

Číslo smlouvy vlastníka    CB 2017\_0025  
Číslo smlouvy stavebníka

SRM 8020010517  
Registr smlouvy ANO

---

**SMLOUVA O REALIZACI PŘEKLÁDKY SÍTĚ ELEKTRONICKÝCH  
KOMUNIKACÍ  
č. CB 2017\_0025**

---

mezi

**Česká telekomunikační infrastruktura a.s.**

a

**Město Vimperk**



Číslo smlouvy vlastníka      CB 2017\_0025  
Číslo smlouvy stavebníka

SRM 8020010517  
Registr smlouvy ANO

Tato Smlouva o realizaci překládky sítě elektronických komunikací (dále jen „**Smlouva**“) byla uzavřena níže uvedeného dne, měsíce a roku dle ustanovení § 1746 odst. 2 zákona č. 89/2012 Sb., občanského zákoníku, v platném znění (dále jen „**občanský zákoník**“) a dle ustanovení § 104 odst. 17 zákona č. 127/2005 Sb., o elektronických komunikacích a o změně některých souvisejících zákonů (dále jen „**Zákon o elektronických komunikacích**“), v platném znění  
mezi:

**Česká telekomunikační infrastruktura a.s.**

se sídlem Olšanská 2681/6, 130 00 PRAHA 3 – Žižkov

IČO: 04084063

DIČ: CZ04084063

zapsaná v obchodním rejstříku vedeném u Městského soudu v Praze pod spz. B20623

Zastoupená Ing. Václavem Rozhoněm MBA, Supervizorem, Výstavba pevné přístupové sítě dle Pověření ze dne 1.8.2016

Bankovní spojení:

Číslo účtu: \_\_\_\_\_

(dále jen „**CETIN**“)

a

**Stavebník žádající o překládku sítě elektronických komunikací:**

**Město Vimperk**

se sídlem                      Steinbrenerova 6, 385 17 Vimperk

IČ :                              00250805

DIČ :                              CZ00250805

Zastoupená:                Mgr. Pavel Dvořák

Bankovní spojení :

Číslo účtu :

(dále jen „**Stavebník**“)

CETIN a Stavebník jsou dále společně označováni jako „**Smluvní strany**“ a jednotlivě jako „**Smluvní strana**“.

**DEFINICE**

Výrazy označené v této Smlouvě počátečním velkým písmenem mají pro účely této Smlouvy níže uvedený význam:

**Projekt** je realizační projektová dokumentace Překládky;

**Předpoklady pro realizaci Překládky** mají význam uvedený v čl. 3 odst. 3.2 této Smlouvy.

**Překládka** je stavba spočívající ve změně trasy vedení SEK ve vlastnictví CETIN nebo přemístění zařízení SEK ve vlastnictví CETIN.

**SEK** je síť elektronických komunikací, kterou se rozumí přenosové systémy, popřípadě spojovací nebo směrovací zařízení a jiné prostředky, včetně prvků sítě, které nejsou aktivní, které umožňují přenos signálů po vedení, rádiovými, optickými nebo jinými elektromagnetickými prostředky, včetně družicových sítí, pevných sítí s komutací okruhů nebo paketů a mobilních zemských sítí, sítí pro rozvod elektrické energie v rozsahu, v jakém

jsou používány pro přenos signálů, sítí pro rozhlasové a televizní vysílání a sítí kabelové televize, bez ohledu na druh přenášené informace.

**Vyjádření o existenci SEK** je Vyjádření o existenci sítě elektronických komunikací společnosti Česká telekomunikační infrastruktura a.s. ze dne 9.10.2016 vydané pod čj. 727212/16, včetně Všeobecných podmínek ochrany SEK, kteréžto jsou nedílnou součástí Vyjádření o existenci SEK.

## 1. ÚVODNÍ USTANOVENÍ

- 1.1 CETIN je vlastníkem SEK, jež má být přeložena na základě této Smlouvy.
- 1.2 Stavebník dle Vyjádření o existenci SEK vyvolává dle ustanovení § 104 odst. 17 Zákona o elektronických komunikacích Překládku dotčené části SEK
- 1.3 Překládka dle této Smlouvy je vedena u společnosti CETIN pod označením „VPIC Vimperk Mírová ul.\_MHD přel. SEK“.

## 2. PŘEDMĚT SMLOUVY

- 2.1 Předmětem této Smlouvy je závazek společnosti CETIN zajistit Překládku a s ní související záležitosti v rozsahu Projektu a za podmínek stanovených touto Smlouvou a závazek Stavebníka, jež Překládku vyvolal, uhradit společnosti CETIN všechny nezbytné náklady, které mu v souvislosti s Překládkou SEK vzniknou, a které by mu nevznikly, kdyby k Překládce nedošlo.

## 3. PŘEKLÁDKA A JEJÍ PODMÍNKY

- 3.1 Překládka bude realizována v rozsahu (územním a stavebnětechnickém) a na nemovitostech specifikovaných v cenovém a technickém návrhu, který je Přílohou č. 1 této Smlouvy (dále jen „CTN“).
- 3.2 Předpoklady (podmínky) pro realizaci Překládky jsou:
  - i) zajištění pravomocného územního rozhodnutí – rozhodnutí o umístění stavby nebo územního souhlasu Překládky,
  - ii) zajištění práv k užívání překládkou dotčených nemovitostí, tzn. uzavření smlouvy o smlouvě budoucí o zřízení služebnosti s vlastníky nemovitostí dotčených Překládkou nebo vyvlastnění takového práva.

(vše dále jen „Předpoklady pro realizaci Překládky“).

- 3.3 Bez zajištění Předpokladů pro realizaci Překládky nebude Překládka realizována.
- 3.4 Vlastníkem přeložené SEK zůstává společnost CETIN.
- 3.5 Společnost CETIN je oprávněna realizací Překládky pověřit jinou osobu. Při realizaci jednotlivých úkonů Překládky jinou osobou nese společnost CETIN odpovědnost, jako by Překládku realizovala sama.

## 4. ZÁVAZKY SMLUVNÍCH STRAN

VPIC Vimperk Mírová ul.\_MHD přel. SEK



4.1 V souvislosti s realizací Překládky se CETIN zavazuje

a) před realizací Překládky:

- i) zajistit vyhotovení Projektu
- ii) pokusit se uzavřít smlouvu o smlouvě budoucí o zřízení služebnosti s vlastníky Překládkou dotčených nemovitostí, tzn. prokazatelně učinit vlastníkům Překládkou dotčených nemovitostí návrh takové smlouvy,

b) po realizaci Překládky:

- i) zajistit dokumentaci skutečného provedení Překládky,
- ii) na základě uzavřených smluv o smlouvách budoucích o zřízení služebnosti zajistit vyhotovení geometrického plánu s vyznačením rozsahu služebnosti na Překládkou dotčených nemovitostech, uzavření smluv o zřízení služebnosti s vlastníky Překládkou dotčených nemovitostí a zápis služebnosti do katastru nemovitostí.

4.2 V souvislosti s provedením Překládky se Stavebník zavazuje

a) před realizací Překládky:

- i) písemně oznámit společnosti CETIN, nejpozději 6 týdnů před zahájením realizace Překládky stavební připravenost a vyzvat CETIN k realizaci Překládky. a to na adresu kontaktní osoby společnosti CETIN uvedené v čl. 8 této Smlouvy

Stavebník ke dni uzavření této Smlouvy převádí na společnost CETIN některá práva a povinnosti z Územního rozhodnutí – rozhodnutí o umístění stavby Vimperk, ul. Mírová – autobusová zastávka, č.j. MUVPK-VÚP 14956/17-PRO. ze dne 2.6.2017, a to toliko práva k umístění resp. přeložení veřejné komunikační sítě společnosti Česká telekomunikační infrastruktura a.s. za podmínek v tomto územním rozhodnutí stanovených, a dále související práva a povinnosti, která plynou ze stanovisek dotčených orgánů státní správy, správců inženýrských sítí a účastníků řízení, tak jak jsou v tomto územním rozhodnutí stanoveny. CETIN tato převáděná práva ke dni uzavření této Smlouvy přijímá. Stavebník ke dni uzavření této Smlouvy předal společnosti CETIN toto územní rozhodnutí.

- 4.3 CETIN se zavazuje, že zajistí realizaci Překládky v koordinaci se Stavebníkem do 4 měsíců od doručení písemné výzvy Stavebníka dle předchozího odstavce a to za předpokladu, že ke dni doručení písemné výzvy Stavebníka dle předchozího odstavce jsou zajištěny ve prospěch společnosti CETIN všechny Předpoklady pro realizaci Překládky uvedené v čl. 3 odst. 3.2 této Smlouvy a ze strany Stavebníka splněny povinnosti uvedené v čl. 4 odst. 4.2 této Smlouvy vyjma ustanovení o stavební připravenosti, jinak nejpozději do 4 měsíců od jejich zajištění ve prospěch CETIN.

- 4.4 Stavebník bere na vědomí, že mezi společností CETIN a vlastníky Překládkou dotčených nemovitostí musí dojít s ohledem na ustanovení § 104 Zákona o elektronických komunikacích k úpravě vzájemných právních vztahů v podobě uzavření písemné smlouvy o budoucí smlouvě o zřízení služebnosti a po realizaci Překládky k uzavření smlouvy o zřízení služebnosti event. ke zřízení takového práva ve vyvlastňovacím řízení. Náhrady za zřízení takových služebností, které společnost

CETIN vlastníkům dotčených nemovitostí uhradí, bude Stavebník s ohledem na ustanovení § 104 odst. 17 Zákona o elektronických komunikacích povinen uhradit společnosti CETIN jako náklady vzniklé společnosti CETIN v souvislosti s Překládkou. Stejně tak bude Stavebník povinen uhradit společnosti CETIN náklady za uhrazení správních poplatků za vklad služebností do katastru nemovitostí, případně náklady vzniklé společnosti CETIN v souvislosti s a ve vyvlastňovacím řízením.

- 4.5 Stavebník se zavazuje poskytnout společnosti CETIN při uzavírání smluv o budoucí smlouvě o zřízení služebnosti a po realizaci Překládky při uzavírání smluv o zřízení služebnosti potřebnou součinnost.
- 4.6 Lhůta dle odstavce 4.3 tohoto článku, Smluvními stranami sjednaná pro realizaci Překládky se prodlužuje o tolik dnů, o kolik dnů byly práce k jejímu provedení přerušeny nebo nemohly být případně zahájeny z důvodu nikoliv na straně společnosti CETIN.
- 4.7 Dnem ukončení realizace Překládky je den, kdy je Stavebníkovi doručeno na adresu uvedenou v hlavičce této smlouvy nebo adresu elektronické pošty uvedenou v čl. 8 této Smlouvy oznámení o ukončení realizace Překládky.

## 5. NÁKLADY SPOJENÉ S PŘEKLÁDKOU

- 5.1 Stavebník je dle ustanovení § 104 odst. 17 Zákona o elektronických komunikacích povinen nést náklady překládky dotčeného úseku SEK, přičemž takovými náklady jsou všechny nezbytné náklady vlastníka SEK, které mu v souvislosti s Překládkou SEK vzniknou, a které by mu nevznikly, kdyby k Překládce nedošlo.
- 5.2 Výše nákladů Překládky stanovených na základě CTN činí ke dni uzavření této Smlouvy 131 677,00 Kč. Překládka dle Zákona o elektronických komunikacích je mimo předmět daně z přidané hodnoty. Specifikace těchto nákladů je uvedena v Příloze č. 2 této Smlouvy. Stavebník bere na vědomí, že tato výše nákladů byla stanovena před vyhotovením Projektu na základě měrných nákladů společnosti CETIN (tj. je pouze orientační).
- 5.3 Výše nákladů Překládky bude stanovena po vyhotovení Projektu, na jeho základě (dále jen „**Náklady Překládky stanovené na základě Projektu**“). Společnost CETIN do 2 měsíců od uzavření této Smlouvy i) písemně oznámí Stavebníkovi výši Nákladů Překládky stanovených na základě Projektu a ii) předloží Stavebníkovi Projekt.
- 5.4 V případě, že v souvislosti s realizací Překládky společnosti CETIN vzniknou další nezbytné náklady na Překládku, které nejsou vyčísleny v čl. 5 odst. 5.2 této Smlouvy, Stavebník se zavazuje je společnosti CETIN uhradit, za předpokladu, že nebudou zahrnuty v nákladech Překládky stanovených na základě Projektu.

Může se jednat zejména, nikoliv však výlučně o:

i) náklady na náhrady za omezení vlastnického práva zřízením služebnosti vlastníkům Překládkou dotčených nemovitostí dle uzavřených smluv o služebnosti, případně dle pravomocného rozhodnutí příslušného vyvlastňovacího úřadu o omezení vlastnického

- práva zřízením služebnosti rozhodnutím (blíže specifikovány v Čl. 4 bodu 4.4 této smlouvy),
- ii) náklady vzniklé v souvislosti s vyvlastňovacím řízením dle předchozího odstavce a dle čl. 4 odst. 4.4 této Smlouvy,
  - iii) náklady související se zrušením a následným výmazem služebnosti (vážnoucí na nemovitostech dotčených původní, překládanou, trasou SEK) z katastru nemovitostí,
  - iv) náklady na náhrady za omezené užívání lesního a půdního fondu včetně nákladů na vypracování výpočtu,
  - v) hydrogeologický, geologický, dendrologický a ostatní odborné posudky zpracované subjekty k tomu určenými,
  - vi) náklady na koordináční výkresy, povodňové plány a zaměření, vyžadované dotčenými subjekty,
  - vii) náklady na identifikaci parcel,
  - viii) náklady na správní poplatky podle zákona č. 634/2004 Sb. v platném znění, které vzniknou v důsledku získávání potřebných správních rozhodnutí - povolení, které jsou nezbytné k realizaci Překládky,
  - ix) náklady, související se zvláštním užíváním veřejného prostranství, vyměřené v souvislosti s realizací Překládky podle zákona č.565/1990 Sb., o místních poplatcích v platném znění,
  - x) náklady, související se zvláštním užíváním komunikace ve smyslu § 25 zákona č. 13/1997 Sb.,
  - xi) náklady na peněžité plnění plynoucí z nájemních smluv, jejichž uzavření je nutné pro realizaci Překládky,
  - xii) náklady související s majetkovými újmami, způsobenými na zemědělských plodinách v souvislosti s realizací Překládky,
  - xiii) náklady na ochranu komunikačních vedení a zařízení před přepětím a nadproudem, včetně odborného výpočtu a návrhu,
  - xiv) náklady, související se záchranným archeologickým dohledem.

## **6. PLATEBNÍ PODMÍNKY**

- 6.1 Náklady na Překládku ve výši skutečně provedených prací a skutečně vynaložených nákladů dle čl. 5 odst. 5.3 této Smlouvy je Stavebník povinen uhradit na základě faktury vystavené společností CETIN po realizaci Překládky do 30 dnů ode dne doručení faktury.
- 6.2 Faktura dle odst. 6.1 tohoto článku bude vystavena do 15 dnů od ukončení realizace Překládky ve smyslu čl. 4 odst. 4.7 této Smlouvy a Stavebník je povinen uhradit ji ve lhůtě splatnosti.
- 6.3 Faktura bude Stavebníkovi zasílána na adresu uvedenou v hlavičce této Smlouvy.
- 6.4 Náklady společnosti CETIN uvedené v čl. 5 odst. 5.4 této Smlouvy budou hrazeny Stavebníkem odděleně na základě samostatné faktury vystavené společností CETIN a Stavebník je povinen je uhradit ve lhůtě splatnosti 30 dnů ode dne doručení faktury.
- 6.5 Náklady dle této Smlouvy budou Stavebníkem hrazeny na účet společnosti CETIN uvedený v hlavičce této Smlouvy, pokud nebude fakturou vystavenou společností CETIN stanoveno jinak.

## 7. SANKCE

- 7.1 Pro případ, že Stavebník bude v prodlení s úhradou některé částky, k jejíž úhradě je dle této Smlouvy povinen, je povinen uhradit společnosti CETIN smluvní pokutu ve výši 0,3 % z dlužné částky za každý den prodlení.
- 7.2 Smluvní pokuta je splatná do 10 dnů ode dne doručení písemné výzvy příslušné Smluvní straně k její úhradě.
- 7.3 Zaplacením smluvní pokuty dle této Smlouvy není dotčen nárok příslušné Smluvní strany na náhradu skutečné škody a ušlého zisku v celém rozsahu způsobené škody.
- 7.4 Zánikem Smlouvy odstoupením dle čl. 9 této Smlouvy a rozvazovací podmínkou dle čl. 10 této Smlouvy nezaniká nárok na náhradu škody ani na zaplacení smluvní pokuty.

## 8. KONTAKTNÍ A ODPOVĚDNÉ OSOBY SMLUVNÍCH STRAN

- 8.1 Za společnost CETIN  
ve věcech smluvních: Valenta Theodor  
funkce: specialista pro výstavbu sítě  
e-mail:

ve věcech technických: Josef Filípek  
funkce: specialista pro výstavbu sítě  
e-mail:

- 8.2 Za Stavebníka:  
ve věcech smluvních: Mgr. Pavel Dvořák  
funkce : starosta  
tel.:  
e-mail:

ve věcech technických: Petr Květoň  
funkce : referent  
e-mail:  
tel.:

## 9. ODSTOUPENÍ OD SMLOUVY

- 9.1 Pokud výše Nákladů Překládky stanovených na základě Projektu bude vyšší o více jak 10% než výše nákladů Překládky stanovených na základě CTN je Stavebník oprávněn odstoupit od této Smlouvy do 30 dnů od doručení písemného oznámení dle čl. 5 bodu 5.3 této Smlouvy.
- 9.2 Pro případ, že Stavebník odstoupí od této Smlouvy dle odstavce 9.1 tohoto článku, je povinen Stavebník povinen uhradit společnosti CETIN náklady již vzniklé v souvislosti s Překládkou dle této Smlouvy.

## 10. ROZVAZOVACÍ PODMÍNKA



- 10.1 Realizace Překládky musí být zahájena nejpozději do dvou let od uzavření této Smlouvy. Marne uplynutí této lhůty je rozvazovací podmínkou této Smlouvy ve smyslu ustanovení § 548 odst. 2 občanského zákoníku, v platném znění.
- 10.2 Tato Smlouva zanikne prvním dnem následujícím po uplynutí dvou let od uzavření této Smlouvy, aniž by realizace Překládky byla zahájena.

## 11. ZÁVĚREČNÁ USTANOVENÍ

- 11.1 Tato Smlouva nabývá platnosti dnem podpisu oběma Smluvními stranami a účinnosti dnem následujícím po dni jejího uveřejnění dle zákona č. 340/2015 Sb., o zvláštních podmínkách účinnosti některých smluv, uveřejňování těchto smluv a o registru smluv (zákon o registru smluv), v platném znění („**Zákon o registru smluv**“). Stavebník se zavazuje nejpozději do 24 dnů po uzavření této Smlouvy uveřejnit její obsah a tzv. metadata a splnit další povinnosti v souladu se Zákonem o registru smluv. Stavebník se zavazuje doručit CETINu potvrzení o uveřejnění této Smlouvy dle Zákonu o registru smluv vydané správcem registru smluv nejpozději následující den po jeho obdržení. Nebude-li tato Smlouva uveřejněna v souladu se Zákonem o registru smluv do tří měsíců po jejím uzavření, zavazuje se Stavebník uzavřít s CETINem novou smlouvu, která svým obsahem bude hospodářsky odpovídat znění této Smlouvy (příčemž určení lhůt, dob a termínů bude odpovídat tomuto principu a časovému posunu), a to do sedmi dnů od doručení výzvy CETINu Stavebníkovi. Ujednání tohoto odstavce nabývá účinnosti dnem uzavření této Smlouvy.
- 11.2 Vztahy ze Smlouvy vyplývající i vztahy Smlouvou neupravené se řídí právním řádem České Republiky, zejména občanským zákoníkem.
- 11.3 Písemným stykem či pojmem „písemně“ se pro účely Smlouvy rozumí předání zprávy jedním z těchto způsobů:
- a) v listinné podobě;
  - b) e-mailovou zprávou s uznávaným elektronickým podpisem dle zák. č. 297/2016 Sb., o službách vytvářejících důvěru pro elektronické transakce, ve znění pozdějších předpisů;
  - c) e-mailovou zprávou zaslanou na adresu kontaktních osob, tak jak jsou specifikovány v čl. 8 této Smlouvy.
- 11.4 Smluvní strany se zavazují vyvinout maximální úsilí k odstranění vzájemných sporů, vzniklých na základě této Smlouvy nebo v souvislosti s touto Smlouvou, a k jejich vyřešení zejména prostřednictvím jednání odpovědných osob nebo jiných pověřených subjektů. Nedohodnou-li se Smluvní strany na způsobu řešení vzájemného sporu, má každá ze Smluvních stran právo uplatnit svůj nárok u příslušného soudu České republiky.
- 11.5 Smluvní strany si nepřejí, aby nad rámec ustanovení této Smlouvy byla jakákoliv práva a povinnosti dovozovány z dosavadní či budoucí praxe zavedené mezi Smluvními stranami či zvyklostí zachovávaných obecně či v odvětví týkajícím se předmětu plnění této Smlouvy, ledaže je ve Smlouvě výslovně sjednáno jinak. Vedle shora uvedeného si Smluvní strany potvrzují, že si nejsou vědomy žádných dosud mezi nimi zavedených obchodních zvyklostí či praxe.



Číslo smlouvy vlastníka CB 2017\_0025  
Číslo smlouvy stavebníka

SRM 8020010517  
Registr smlouvy ANO

11.6 Tato Smlouva může být měněna pouze písemně. Za písemnou formu nebude pro tento účel považována výměna e-mailových či jiných elektronických zpráv.

11.7 Smluvní strany se dohodly na vyloučení aplikace následujících ustanovení občanského zákoníku:

- § 557;
- § 1767 odst. 2;
- § 1740 odst. 2 druhá věta a odst. 3; a
- § 1743.

11.8 Smluvní strany na sebe v souladu s § 1765 odst. 2 občanského zákoníku přebírají nebezpečí změny okolností.

11.9 Stavebník není oprávněn převést (jako postupitel) kterákoli svá práva nebo povinnosti ze Smlouvy nebo z její části třetí osobě (s odkazem na § 1895 občanského zákoníku) ani postoupit na třetí osobu jakékoliv pohledávky ze Smlouvy vyplývající bez předchozího písemného souhlasu společnosti CETIN.

11.10 Tato Smlouva je vyhotovena ve dvou (2) vyhotoveních, z nichž každé má platnost originálu. Každá ze Smluvních stran obdrží jedno (1) vyhotovení.

11.11 Tato Smlouva obsahuje úplné ujednání o předmětu Smlouvy a všech náležitostech, které Smluvní strany měly a chtěly ve Smlouvě ujednat, a které považují za důležité pro závaznost této Smlouvy. Žádný projev Smluvních stran učiněný při jednání o této Smlouvě ani projev učiněný po uzavření této Smlouvy nesmí být vykládán v rozporu s výslovnými ustanoveními této Smlouvy a nezakládá žádný závazek žádné ze Smluvních stran.

11.12 Součástí této Smlouvy jsou následující Přílohy:

Příloha č. 1 - CTN

Příloha č. 2 - Specifikace nákladů Překládky

Příloha č. 3 - Územní rozhodnutí – o umístění stavby č.j.: MUVPK-VÚP 14956/17-PRO. ze dne 2.6.2017

Příloha č. 4 - Pověření CETIN

#### Doložka

Tato Smlouva byla schválena Radou města Vimperk usnesením č. 757 ze dne 16.7.2018

CETIN

Stavebník

V Českých Budějovicích dne 26.7.2018

Ve Vimperku dne 13.8.2018

V. r.

V. r.

Česká telekomunikační infrastruktura a.s.  
ing. Václav Rozhoň MBA  
Supervizor „Výstavba přístupové sítě“

Město Vimperk  
Mgr. Pavel Dvořák  
Starosta


Česká telekomunikační infrastruktura a.s.  
Olšanská 2681/6  
130 00 Praha 3  
DIČ: CZ04084063

VPIC Vimperk, Mírová ul., MHD přel. SEK



# Přehledová mapa

## VPIC Vimperk Mírová ul. \_MHD přel. SEK

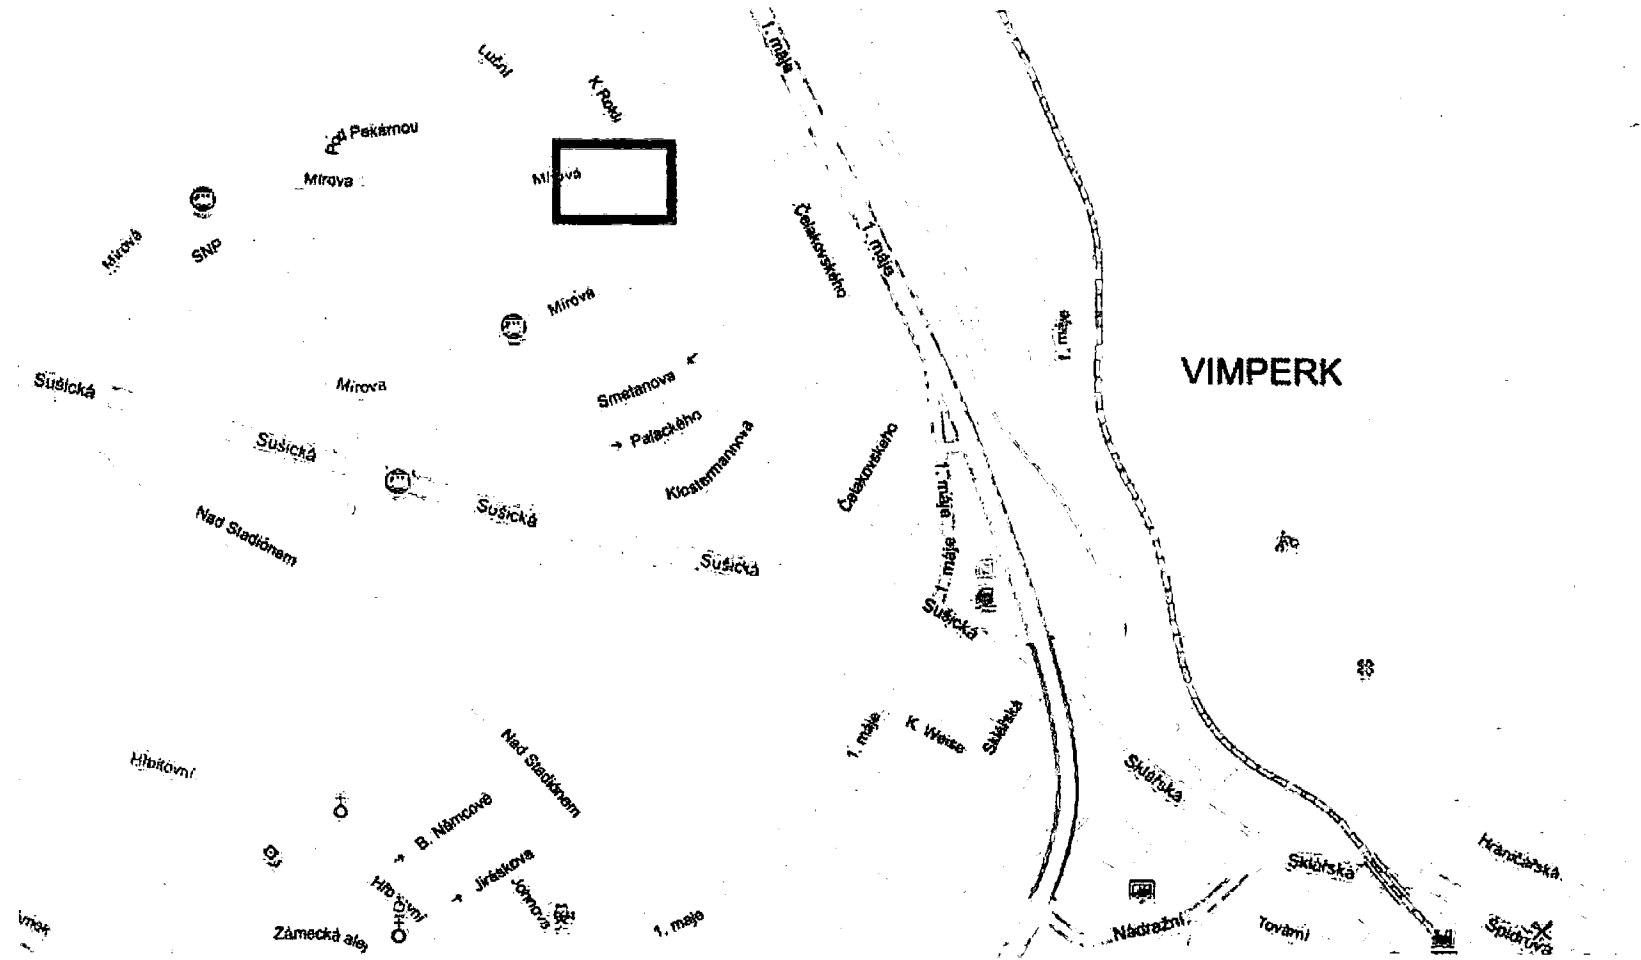

# AUTOBUSOVÁ ZASTÁVKA

VIMPERK, ul. Mírová  
SITUACE 1:500

## LEGENDA INŽENÝRSKÝCH SÍTÍ:

- KABELOVÉ VEDENÍ NN 0,4 KV PODZEMNÍ
  - KABELOVÉ VEDENÍ VEŘEJNÉHO OSVĚTLENÍ PODZEMNÍ
  - TELEKOMUNIKAČNÍ KABELOVÉ VEDENÍ - TELEFONICA 02
  - TELEKOMUNIKAČNÍ KABELOVÉ VEDENÍ - KABELOVÁ TELEVIZE, ROZHLAS
  - VODOVODNÍ RÁDY
  - KANALIZAČNÍ RÁDY
- PODZEMNÍ INŽENÝRSKÉ SÍTĚ JSOU ZAKRESLENY POUZE ORIENTAČNĚ DLE VYJÁDRĚNÍ, Z TĚCHTO DŮVODŮ JE NUTNÉ PROVĚST JEJICH PŘESNÉ VYTÝČENÍ PŘED ZAČÁTKEM STAVEBNÍCH PRACÍ OD JEJICH SPRÁVCŮ

## LEGENDA:

HRANICE PARCEL KATASTRÁLNÍ MAPY

### OBJEKT SO 101 : KOMUNIKACE

- NÁVRH SILNIČNÍHO BETONOVÉHO OBRUBNÍKU DO BET. LÓŽE
- NÁVRH BETONOVÝCH BEZBARIÉROVÝCH ZASTÁVKOVÝCH OBRUBNÍKŮ S OBAZENÍM DO BETONOVÉHO LÓŽE
- NÁVRH PARKOVÉHO BETONOVÉHO OBRUBNÍKU DO BET. LÓŽE
- NÁPOJENÍ NAVRŽENÉ VOZOVKY NA STÁVAJÍCÍ KRYT VOZOVKY S ODPRÉŽOVÁNÍM KRYTŮ A OŠETŘENÍM SPÁRY ASFALTOVÝM NÁTĚREM
- ROZHRANÍ MEZI KRYTÉM CHODNÍKŮM A NÁSTUPNÍSTĚ AUTOBUSOVÉ ZASTÁVKY V PŘEVEDENÍM OBAZENÍ PARKOVÉHO BETONOVÉHO OBRUBNÍKU 50x200x300 MM, PŘÍRODNÍ BARVA, DO BETONOVÉHO LÓŽE
- NÁVRH ODPRÉŽOVÁNÍ STÁVAJÍCÍHO KRYTŮ V ŠÍŘCE 1000 MM PODÉL STÁVAJÍCÍCH OBRUBNÍKŮ A PŘEVEDENÍ NOVOHO KRYTŮ Z ASFALTOVÉHO BETONU V TL. 50 MM SOUČASNĚ S KRYTÍM Z ASTÁVKOVÉHO PRUHŮ
- NÁVRH CHODNÍKŮ OD STÁVAJÍCÍHO PŘECHODU PRO CHODCE Z ASFALTOVÉHO BETONU TL. 40 MM S NÁPOJENÍM NA NÁSTUPNÍSTĚ
- NÁVRH KRYTÍ ZASTÁVKOVÉHO PRUHŮ AUTOBUSOVÉ ZASTÁVKY Z KRYTÍ Z ASFALTOVÉHO BETONU TL. 50 MM
- NÁVRH NÁSTUPNÍSTĚ AUTOBUSOVÉ ZASTÁVKY Z BETONOVÉ DLAŽBY TL. 80 MM DO PÍSKOVÉHO LÓŽE
- NEZPEVNĚNÉ PLOCHY KOMUNIKACE - ÚPRAVA TERÉNU S VYSYPAKOVÁNÍM A HUMBUSOVÁNÍM V TL. 100 MM SE ZATRAVNĚNÍM
- NÁVRH KONTROLNÍHO PÁSU Š. = 300 MM PODÉL OBRUBŮ Z BETONOVÉ DLAŽBY 200x100x60 MM V BÍRÉ ČERVENÉ A PÁS OCHRANUJÍCÍ PLOCHU NÁSTUPNÍSTĚ BEZPEČNOSTNÍHO ODTUPLU V Š. 100 MM Z BETONOVÉ DLAŽBY 200x100x60 MM BARVY ČERVENÉ VŠE DO PÍSKOVÉHO LÓŽE DLE ČSN 73 9425-1 A VÝHLÁŠKY č. 398/2009 Sb.

NÁVRH ÚPRAVY V PROSTORU PŘECHODU PRO CHODCE PŘEVEDENÍM VÁROVNÉHO PÁSU A NAVAZUJÍCÍHO SIGNÁLNÍHO PÁSU Z BETONOVÉ DLAŽBY PRO NEVIDOMÉ V BÍRÉ ČERVENÉ, U PROSTORU PRO PŘECHÁZENÍ TAKÉŽ, U ŽIVNÉHO KRYTŮ CHODNÍKŮ BUDE DLAŽBA OSAZENÁ DO BET. PARKOVÉHO OBRUBNÍKU 50x200x300 MM, STEJNĚ PROVĚST SIGNÁLNÍ PÁS U NÁSTUPNÍSTĚ, VŠE DLE ŽÁDAD VÝHLÁŠKY č. 398/2009 Sb.

VZROSTLÝ LISTNATÝ STROM BUDE NUTNĚ PŘESADIT V DANÉM MÍSTĚ S OCHRANNÝM PÁSEM

VYVOLANOU INVESTICI V RÁMCI STAVBY JE PŘELOŽKA PODZEMNÍHO VEDENÍ VO MIMO ZASTÁVKOVÝ PRUH S OBAZENÍM STOŽÁRU VO: SVÍTIDLO VO PRO OSVĚTLENÍ KOMUNIKACE NABÍ 30x20x5, 230V STOŽÁR PRO SVÍTIDLO VO, OCELOVÝ, BEZPATICOVÝ, 5M SVORKOVNICE RS15, UZEMNĚNÍ PÁSKEM FeZn 30x4mm UKONČIT KABEL AYKY-J 4x16 kabel VO v zemi, AYKY-J 4x16, p=502 m, v přisluše trubce PE d=83 mm UZEMNĚNÍ, PÁSEK FeZn 30x4mm

VYVOLANOU INVESTICI V RÁMCI STAVBY JE PŘELOŽKA PODZEMNÍHO TELEKOMUNIKAČNÍ VEDENÍ VE SPRÁVĚ ČETNIKŮ PODÉL KOMUNIKACE V ROZSAHU NAVRHOVANÉHO ZASTÁVKOVÉHO PRUHŮ, MEZI MĚSTEM A SPRÁVCEM KABELOVÉHO VEDENÍ BUDE UZAVŘENA SMLOUVA O PŘELOŽCE VEDENÍ


NÁVRH ROZSAHU NOVOHO KABELOVÉHO VEDENÍ PŘELOŽKY PODÉL PŘELOŽKY KABELOVÉHO VEDENÍ VO, V BODĚ "A" BUDE PŘEVEDENO V MÍSTĚ STÁVAJÍCÍ SPOJKY TR 2000 KAMOU SPOJKU, V BODĚ "B" BUDE PŘEVEDENO PRODLOŽENÍ STÁVAJÍCÍ CHRÁPKY PŘES ULICI K ROLU A PŘEVEDENO NABPOJKOVÁNÍ KABELU

## POZNÁMKA:

- VODROVNĚ OPRÁVNĚNÍ ZNAČENÍ V MODRÉ BARVĚ JE STÁVAJÍCÍ, V BARVĚ FIALOVÉ NOVĚ NAVRŽENÉ

SOUDŘADNÝ SYSTÉM: S-JTSK  
VÝŠKOVÝ SYSTÉM: ČS. JEDNOTNÁ NIVELAČNÍ SÍŤ, v.s. BpV

ING. MIROSLAV JANOUŠEK, KDJ ***** IČO 11336862		ZAK. ČÍSLO 2016 - 01	
NÁVRH		ARCH. ČÍSLO	
ZODP. PROJEKTANT	ING. MIROSLAV JANOUŠEK	INVESTOR	MĚSTO VIMPERK, STEINBRÉNEROVA 6, 385 01 VIMPERK
VYPRACOVAL	ING. MIROSLAV JANOUŠEK	REGION	JČ OKRES PRACHATICE OBEC VIMPERK
AKCE	VIMPERK, ulice Mírová - AUTOBUSOVÁ ZASTÁVKA		FORMÁT 1 x A2
OBSAH	KOORDINAČNÍ SITUAČNÍ VÝKRES		DATUM 03/2017
			STUPEŇ DUR
			MĚŘÍTKO 1:200
			VÝRČ. ČÍS. C.3

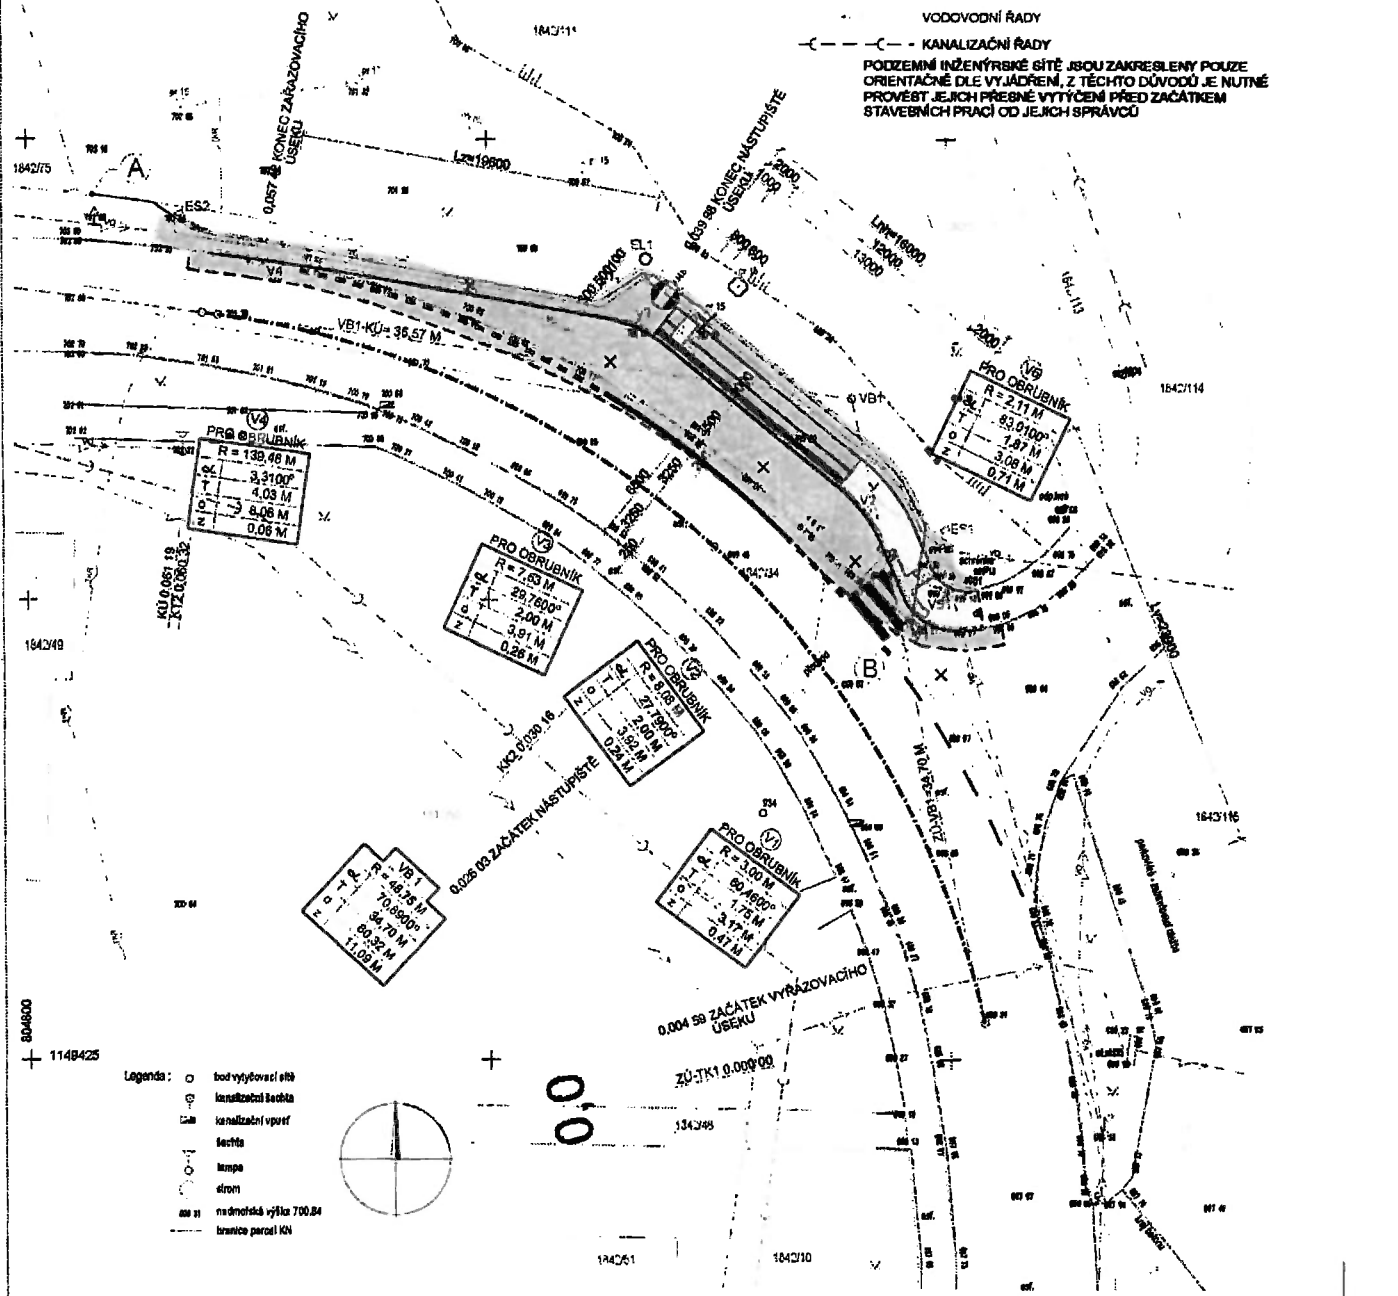

- Legenda:
- o bod vytyčovací sítě
  - kanalizační kabela
  - kanalizační vprst
  - kabela
  - kampa
  - strom
  - nadmořská výška 700.84
  - hranice parcel KN

1842/111

2697

768/36

768/8

42/75

TR2000

1842/112


768/144


19

1842/50

VRAP 110 - 3m

1842/115

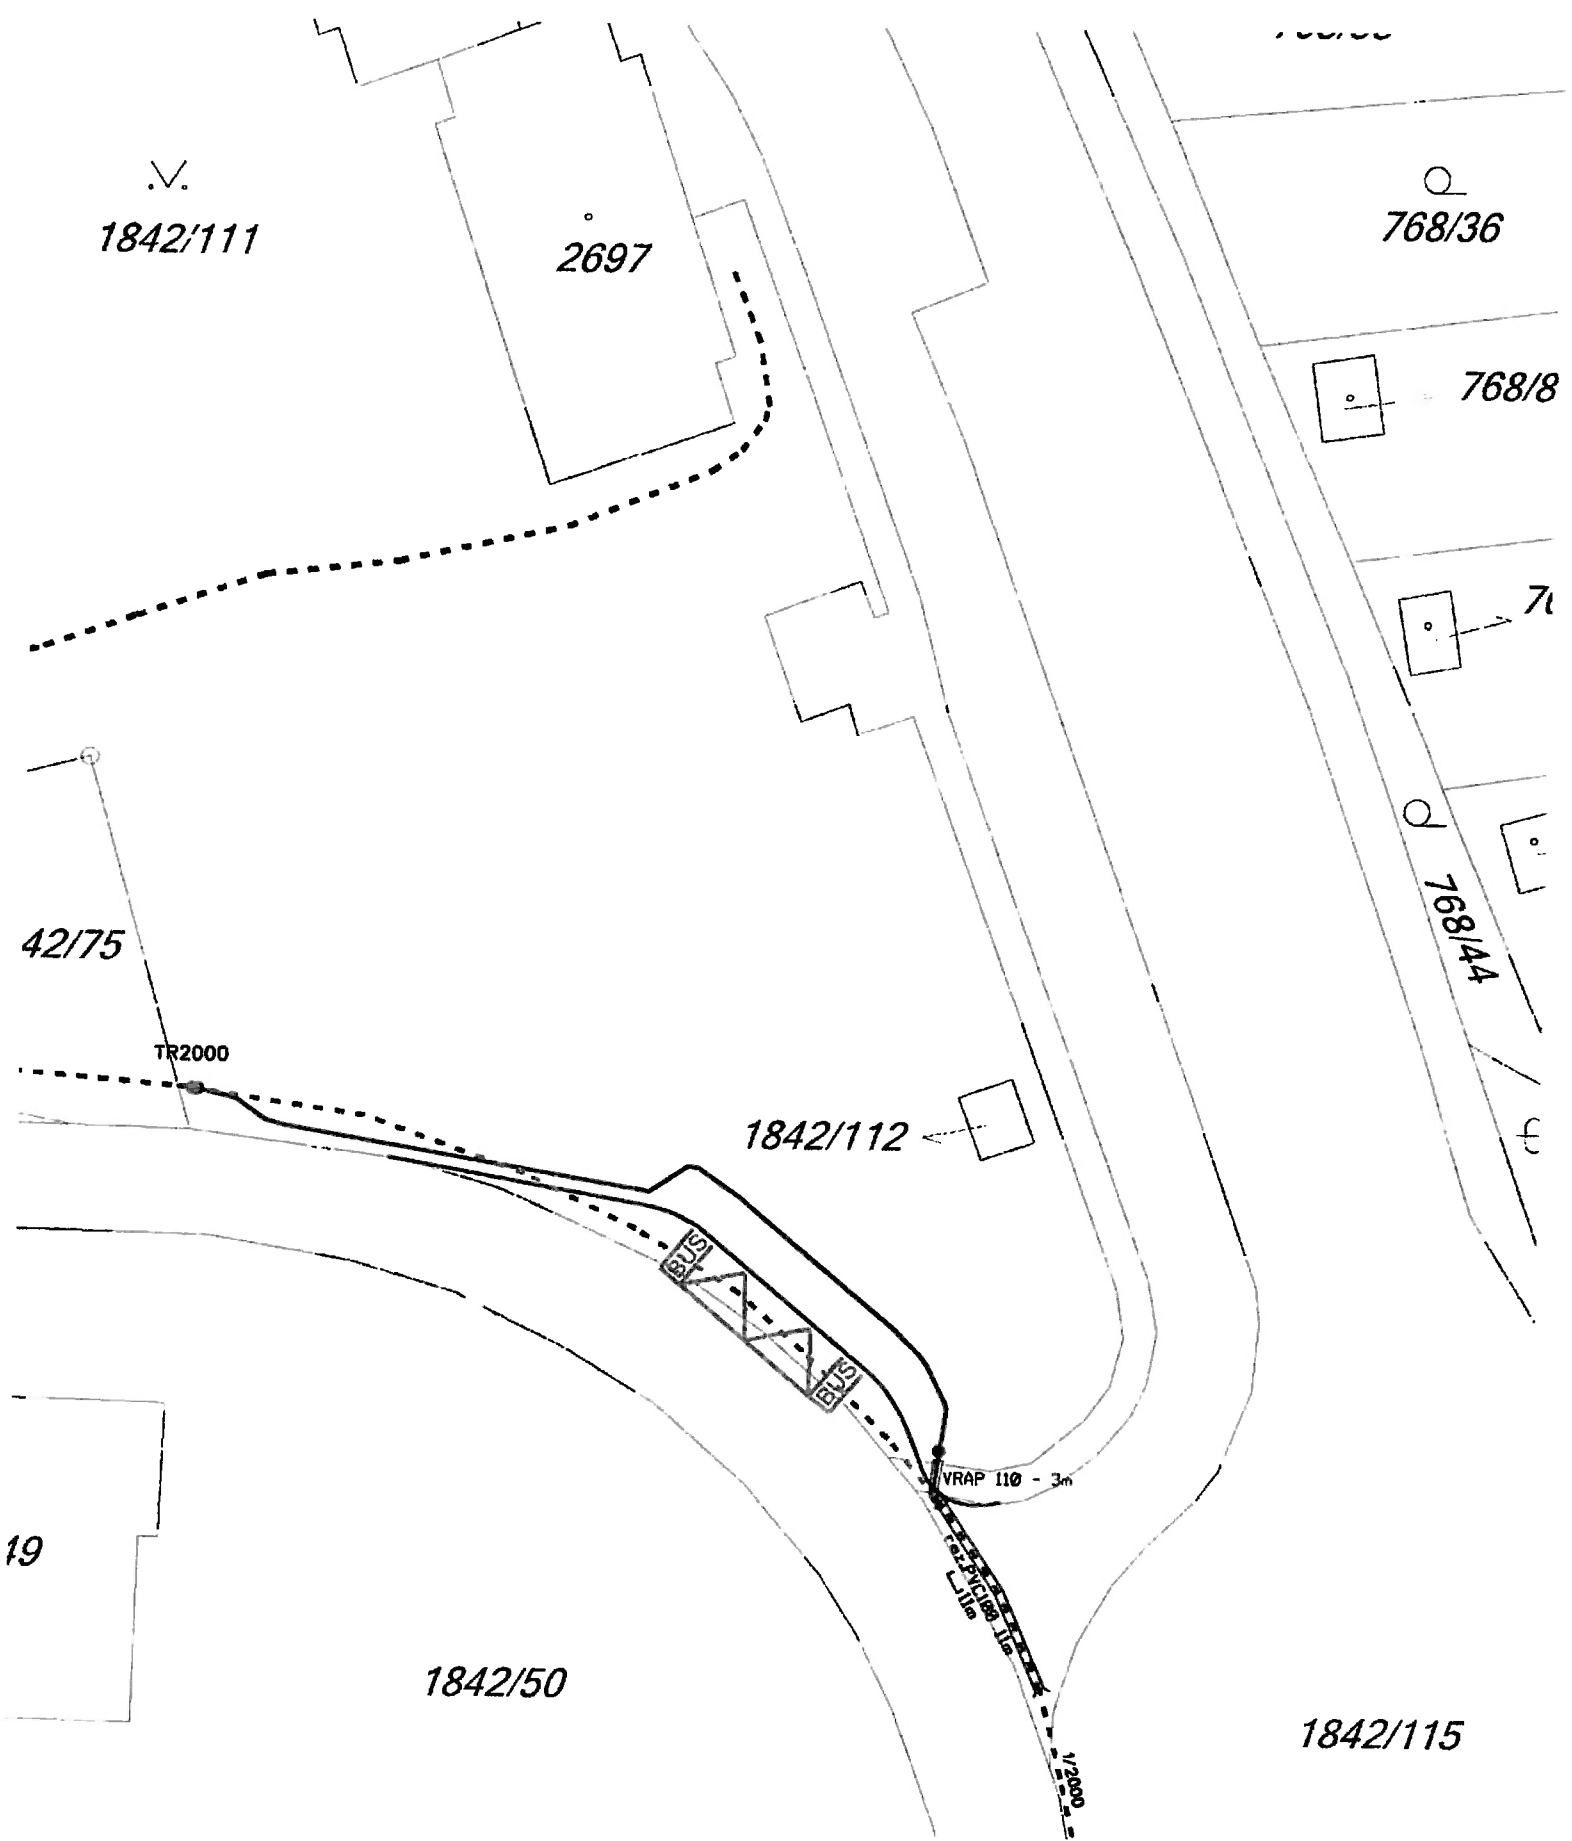

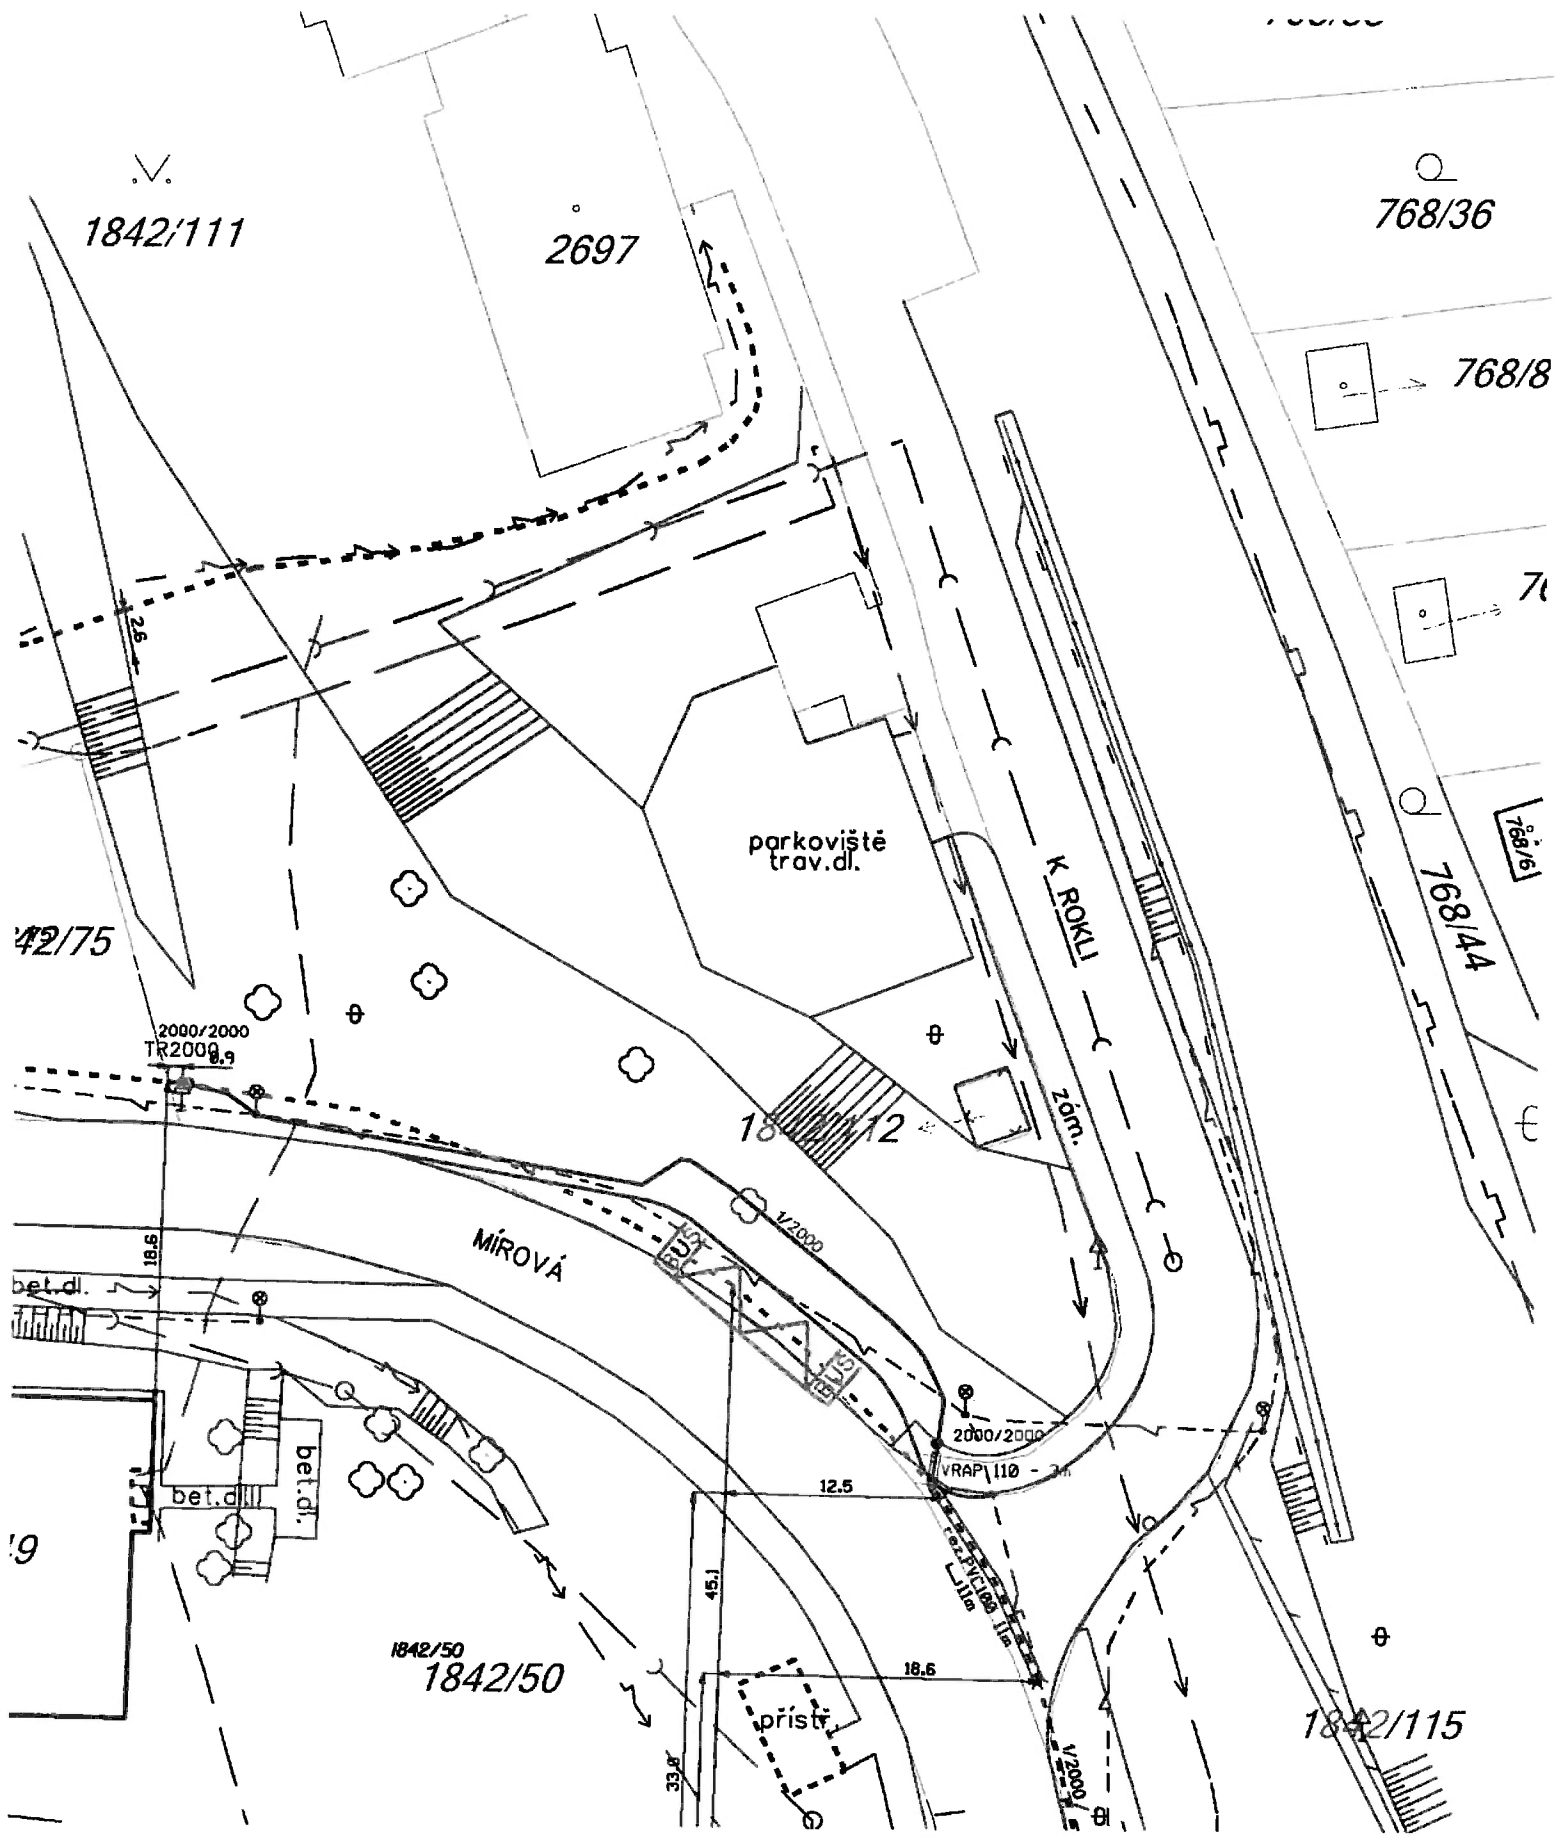

1842/111

2697

768/36

768/8

parkoviště  
trav.dl.

K ROKLI

768/6  
768/44

1842/75

2000/2000  
TR2000,9

1842/12

MÍROVÁ

bet.dl.

bet.dl.  
bet.dl.

12.5

2000/2000  
VRAP 110 - 2m

1842/50  
1842/50

přístř

1842/115


45.1

18.6

33.8

V2000

TR  
44-0/2080

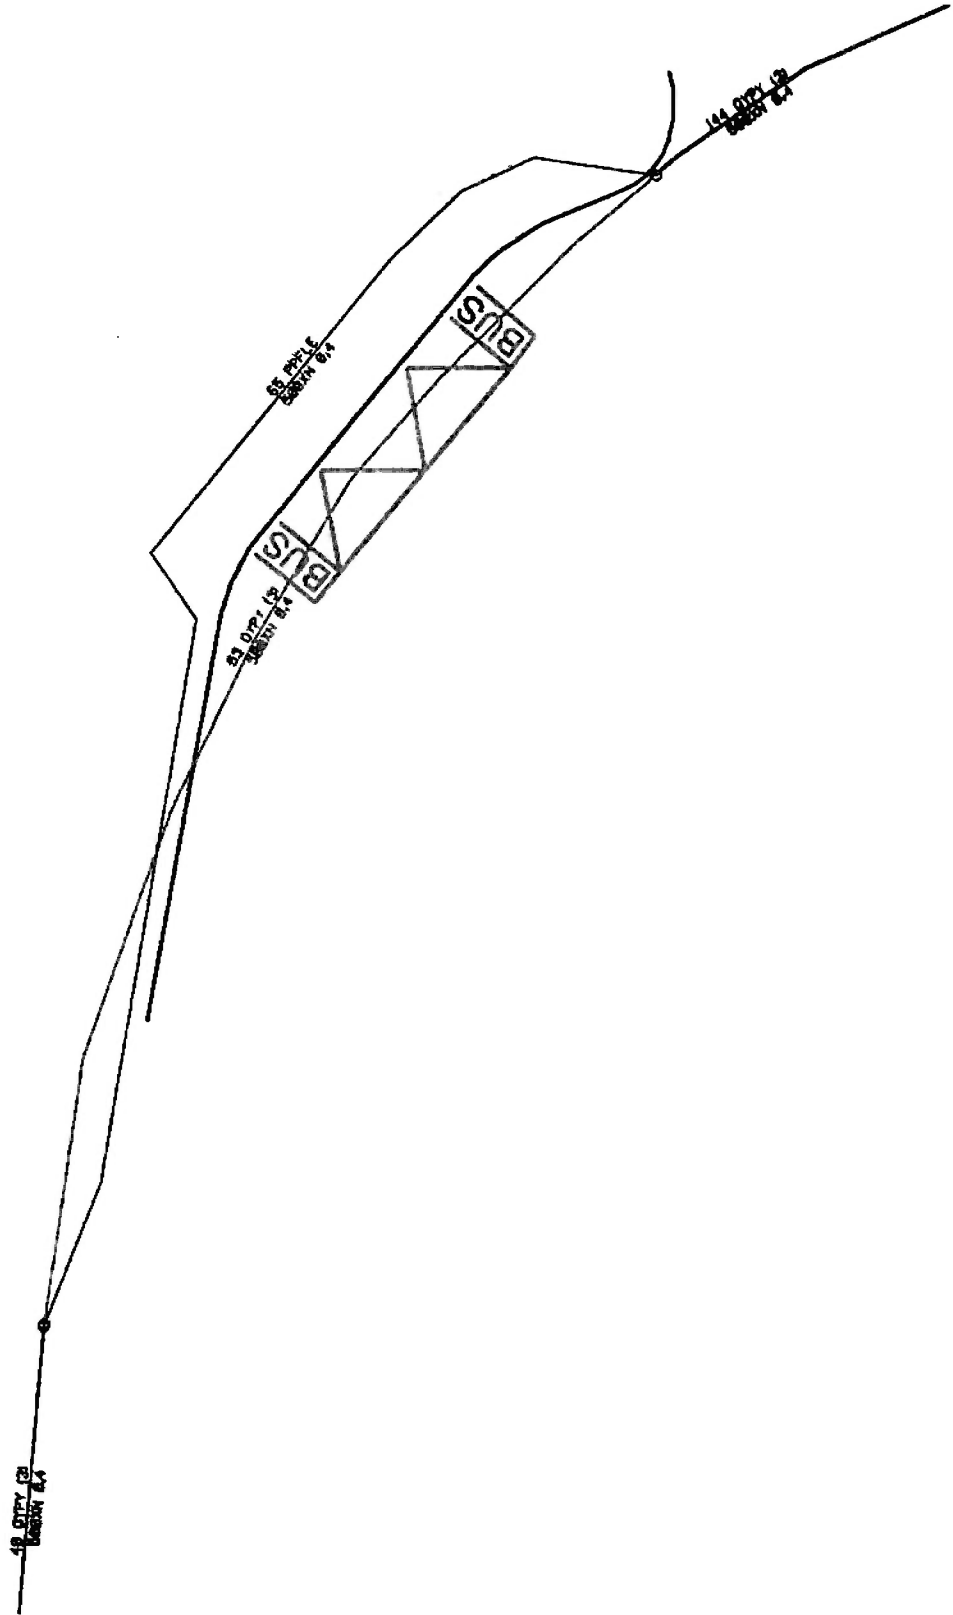

## PPD - Propočet projektové dokumentace

Ceník:

Položková d: 2018.06

Název stavby: VPIC Vimperk Mírová ul.\_MHD přel. SEK  
 Číslo SPP prvku:  
 Zhotovitel PD: ARANEA NETWORK a.s., Jiří Syrový  
 KPO:  
 HOST: Prachatice  
 VUJ:

## Technické údaje:

KMVYK:	0.060	KMP:	13.000	bytových HT	0
KMVYK: voz.	0.000	KMMK:	0.065	podnik. HTS:	0
km otvorů:	0.000	KMNT:	0.000	rekreač. HTS	0
		KMTRU:	0.065	PP HR:	0
		KMOK:	0.000	PP UR:	0
		KMVL:	0.000		
		KMTRK:	0.000		

## Rozdělení dle zón:

1: Nad 100 tis. obyv.					
Historické centrum	0.000 km	Městská zástavb	0.000 km	Předměstí	0.000 km
2: Od 10 tis. do 100 tis. obyv.					
Historické centrum	0.000 km	Městská zástavb	0.000 km	Předměstí	0.000 km
3: Od 1 tis. do 10 tis. obyv.					
Historické centrum	0.000 km	Městská zástavb	0.000 km	Předměstí	0.000 km
4: Do 1 tis. obyv.					
Chráněná přírodní území	0.000 km	Ostatní terén	0.000 km		

## Rekapitulace nákladů:

PŘÍPRAVA	19 817 Kč
ZEMNÍ PRÁCE	33 634 Kč
MONTÁŽ	23 170 Kč
GEODETICKÉ PRÁCE PŘÍPRAVA	0 Kč
GEODETICKÉ PRÁCE REALIZACE	7 653 Kč
VĚCNÁ BŘEMENA PŘÍPRAVA	1 851 Kč
VĚCNÁ BŘEMENA REALIZACE	3 518 Kč
PROVOZNÍ PRÁCE	0 Kč
MATERIÁL DOD. CETIN	0 Kč
MATERIÁL VYŘAZENÝ	0 Kč
MATERIÁL ZHOTOVITELE - Vykazovaný	42 033 Kč
MATERIÁL ZHOTOVITELE - Nevykazovaný	0 Kč
POPLATKY	0 Kč

Celkové náklady: 131 677 Kč

STAVEBNÍ ČINNOST	106 490 Kč
NESTAVEBNÍ ČINNOST	25 186 Kč

## Seznam položek

Číslo SAP	Stavební činnost	Název položky	Množství	Celková cena
<b>PŘÍPRAVA</b>				
958210		Návrh cenový a technický bez projednání	1.00 ks	4 937 Kč
953634		Projekt tlkm liniové metalické sítě	14880.00 JV	14 880 Kč
		trasa do 100m v zóně I.		
<b>ZEMNÍ PRÁCE</b>				
954970 S		Pokládka PE nebo vrapované chráničky	3.00 m	56 Kč
952368 S		Pokládka žlabů TK2,T2N	3.00 m	278 Kč

954973 S	Povrchy nad rámeček litý asfalt	2.00 m2	1 412 Kč
955265 S	Práce zemní pro podzemní tratě síťové inženýrská činnost	6745.60 JV	6 746 Kč
954951 S	Rýha v chodníku litý asfalt 35/50-70	5.00 m	4 209 Kč
952345 S	Rýha v trávě 35/70-100	55.00 m	19 009 Kč
954958 S	Rýha v trávě 35/70-100 rozšíření o 10 cm	12.00 m	1 185 Kč
955054 S	Vytyčení trasy podél silnice,železnice	60.00 m	741 Kč
<b>MONTÁŽ</b>			
952649 S	Měření stejnosměrné během stavby- první čtyřka	1.00 ks	160 Kč
952650 S	Měření stejnosměrné během stavby - další čtyřka	99.00 ks	3 666 Kč
952644 S	Měření střídavé během stavby - další čtyřka	99.00 ks	2 444 Kč
952643 S	Měření střídavé během stavby - první čtyřka	1.00 ks	86 Kč
952647 S	Měření útlumu během stavby- první čtyřka	1.00 ks	160 Kč
955000 S	Montáž jedné čtyřky s oboustr.číslováním	200.00 ks	6 172 Kč
955255 S	Montáž koncovky mechan.rozeb. s/bez vent	2.00 ks	72 Kč
955282 S	Montáž spojky smrštiteľné nad 50 čtyřek	2.00 ks	3 456 Kč
952602 S	Montáž trubky úložné	65.00 m	779 Kč
954992 S	Montáž úložných kabelů do 300 XN	65.00 m	2 407 Kč
955630 S	Vyhledání průběhu tlk. kabelu při výstavbě	1.00 ks	1 101 Kč
958556 S	Zpracování dok. skut. provedení nad 50 m	1.00 ks	2 666 Kč
<b>GEODETIKÉ PRÁCE REALIZACE</b>			
956281 S	Doměření trasy do 100 m	1.00 ks	4 937 Kč
955198 S	Plán geom.pro VBŘ do 200m vč.(kus=100m)	1.00 ks	2 715 Kč
<b>VĚCNÁ BŘEMENA PŘÍPRAVA</b>			
955313	Uzavření sml. o SB o VBŘ	1.00 ks	1 851 Kč
<b>VĚCNÁ BŘEMENA REALIZACE</b>			
955315	Uzavření sml.na zákl.SSB a přípr.vkl.VBŘ	1.00 ks	2 222 Kč
958085	Zajištění vkladu/výmazu věcného břemene do/z KN	1.00 ks	1 111 Kč
958459	Zápis dokumentu do systému Objednatele	1.00 ks	185 Kč

#### Limitka materiálu

Číslo SAP	Stavební činnost	Název položky	Množství	Celková cena
<b>MATERIÁL ZHOTOVITELE - Vykazovaný</b>				
303918 S		Deska krycí plast. 300x1000 mm	64.00 ks	2 345 Kč
303813 S		Fólie výstražná 330mm PE oranžová	64.00 m	273 Kč
300122 S		Kabel plastový TCEPKPFL 100x4x0,6	65.00 m	23 449 Kč
302788 S		Koncovka trubky 40 mm Plasson	2.00 ks	259 Kč
302550 S		Mini Marker 1401 3M Ball	2.00 ks	474 Kč
312425 S		Modul konektor. 9700-10P	40.00 ks	889 Kč
305356 S		Poklop žlabu beton 50x23x6 cm k TK 2	6.00 ks	314 Kč
407578 S		Souprava čistící 4413L	2.00 ks	1 231 Kč
313317 S		Spojka kabelová XAGA1000 160/55-650/FLE	2.00 ks	10 164 Kč
303501 S		Spojka plastová 110/94 mm	1.00 ks	34 Kč
300036 S		Trubka HDPE 40/33 oranž. -2x bílé pruhy	65.00 m	1 718 Kč
302423 S		Trubka vrapovaná 110/94 s lankem	3.00 m	118 Kč
303465 S		Víčko plastové trubky 110/100 mm	1.00 ks	20 Kč
305232 S		Žlab kabelový beton 100x23x19 cm TK 2	3.00 ks	746 Kč
<b>MATERIÁL ZHOTOVITELE - Nevykazovaný</b>				
304267 S		Páska lepící iz. 19mmx20mmx0,15mm černá	2.00 ks	0 Kč
301685 S		Páska pryž. izolační 19mmx10m Rotunda	2.00 ks	0 Kč



## Městský úřad Vimperk

Steinbrenerova 6/2, 385 17 Vimperk

### Odbor výstavby a územního plánování

pracoviště: Nad Stadionem 199, 385 17 Vimperk

Číslo jednací: MUVPK-VÚP 14956/17-PRO  
Spisová značka: 2317/2017  
Vyřizuje: Ing. Robert Pročka  
Telefon:  
E-mail:  
Datová schránka: 9ydb7vm  
Datum: 2.6.2017

## ROZHODNUTÍ ÚZEMNÍ ROZHODNUTÍ

### Výroková část:

Odbor výstavby a územního plánování Městského úřadu ve Vimperku, jako stavební úřad příslušný podle § 13 odst. 1 písm. c) a d) zákona č. 183/2006 Sb., o územním plánování a stavebním řádu (stavební zákon), ve znění pozdějších předpisů (dále jen "stavební zákon"), v územním řízení posoudil podle § 84 až 91 stavebního zákona žádost o vydání rozhodnutí o umístění stavby nebo zařízení (dále jen "rozhodnutí o umístění stavby"), kterou dne 7.4.2017 podalo

**Město Vimperk, IČO 00250805, Steinbrenerova č.p. 6/2, 385 01 Vimperk I**

(dále jen "žadatel"), a na základě tohoto posouzení:

- I. Vydává podle § 79 a 92 stavebního zákona a § 9 vyhlášky č. 503/2006 Sb., o podrobnější úpravě územního rozhodování, územního opatření a stavebního řádu

### rozhodnutí o umístění stavby

**Vimperk, ul. Mírová - autobusová zastávka**

(dále jen "stavba") na pozemku parc. č. 1842/34 (ostatní plocha), parc. č. 1842/111 (ostatní plocha), parc. č. 1842/113 (ostatní plocha) v katastrálním území Vimperk, obec Vimperk.

Druh a účel umísťované stavby:

Jedná se o umístění nové autobusové zastávky ve východní části ulice Mírová ve Vimperku. Zastávkový pruh je navržen v šířce 3,5 m s nástupištěm délky 13 m včetně přístupového chodníku. Předmětem je i přeložka kabelu CETIN,a.s.

### II. Stanoví podmínky pro umístění stavby:

1. Stavba bude umístěna v souladu s grafickou přílohou projektové dokumentace k územnímu řízení – dodatek k PD č. 1, která obsahuje koordinační situační výkres současného stavu území v měřítku 1 : 200 se zakreslením stavebního pozemku, požadovaným umístěním stavby, s vyznačením vazeb a vlivů na okolí, zejména vzdáleností od hranic pozemku a sousedních staveb.
2. Případné změny umístění stavby nesmí být provedeny bez předchozího projednání se stavebním úřadem.

**III. Stanoví podmínky pro realizaci záměru a projektovou přípravu stavby:**

1. Stavební povolení pro stavbu bude vydávat speciální stavební úřad, kterým je podle § 40 odst. 4 písm. a) zákona č. 13/1997 Sb., Městský úřad Vimperk, odbor dopravy a silničního hospodářství.
2. Před prováděním zemních prací budou vytýčeny veškeré podzemní sítě a zařízení a budou respektovány podmínky jejich ochrany dle pokynů a požadavků jednotlivých správců, provozovatelů či vlastníků těchto sítí a zařízení.
3. Ve vyznačeném zájmovém území se nachází síť elektronických komunikací společnosti Česká telekomunikační infrastruktura, a.s. (dále jen SEK) nebo její ochranné pásmo. Stavebník je povinen při provádění prací dodržovat Všeobecné podmínky ochrany SEK uvedené ve vyjádření č. j.: 727212/16 ze dne 9.10.2016.
4. V rámci realizace stavby dojde k přeložení trasy kabelů SEK CETIN, a.s. tak, jak je zakresleno v koordinačním situačním výkresu – dodatek k PD č.1. Před vlastní realizací překládky bude uzavřena smlouva o provedení vynucené překládky vedení a zařízení veřejné komunikační sítě.
5. Ve vyznačeném zájmovém území jsou sítě kabelové televize ELSAT. Budou dodrženy podmínky vyjádření Elsat, s.r.o. ze dne 13.10.2016.
6. Ve vyznačeném zájmovém území se nachází podzemní vedení veřejného osvětlení. Budou dodrženy podmínky vyjádření Města Vimperk, zastoupené odborem investic a údržby č.j.: IU 99304/16 MIS ze dne 24.10.2016.

Účastníci řízení, na něž se vztahuje rozhodnutí správního orgánu:

Město Vimperk, Kancelář starosty, Steinbrenerova č.p. 6/2, 385 01 Vimperk I

**Odůvodnění:**

Dne 7.4.2017 podal žadatel žádost o vydání rozhodnutí o umístění stavby.

Stavební úřad oznámil zahájení územního řízení známým účastníkům řízení a dotčeným orgánům. Současně podle ustanovení § 87 odst. 1 stavebního zákona upustil od ústního jednání, protože mu byly dobře známy poměry v území a žádost poskytovala dostatečný podklad pro posouzení záměru, a stanovil, že ve lhůtě do 15 dnů od doručení tohoto oznámení mohou účastníci řízení uplatnit své námitky a dotčené orgány svá závazná stanoviska.

Stavební úřad v provedeném územním řízení přezkoumal předloženou žádost, projednal ji s účastníky řízení a dotčenými orgány a zjistil, že jejím uskutečněním nejsou ohroženy zájmy chráněné stavebním zákonem, předpisy vydanými k jeho provedení a zvláštními předpisy. Umístění stavby je v souladu se schválenou územně plánovací dokumentací – územní plán Vimperk a vyhovuje obecným požadavkům na výstavbu.

Stavební úřad zajistil vzájemný soulad předložených závazných stanovisek dotčených orgánů vyžadovaných zvláštními předpisy a zahrnul je do podmínek rozhodnutí.

Stavební úřad rozhodl, jak je uvedeno ve výroku rozhodnutí, za použití ustanovení právních předpisů ve výroku uvedených.

Vypořádání s návrhy a námitkami účastníků:  
Nebyly vzneseny.

**Poučení účastníků:**

Proti tomuto rozhodnutí se lze odvolat do 15 dnů ode dne jeho oznámení k Odboru regionálního rozvoje, územního plánování, stavebního řádu a investic Krajského úřadu Jihočeského kraje podáním u zdejšího správního orgánu.

Odvolání se podává s potřebným počtem stejnopisů tak, aby jeden stejnopis zůstal správnímu orgánu a aby každý účastník dostal jeden stejnopis. Nepodá-li účastník potřebný počet stejnopisů, vyhotoví je správní orgán na náklady účastníka. Odvoláním lze napadnout výrokovou část rozhodnutí, jednotlivý výrok nebo jeho vedlejší ustanovení. Odvolání jen proti odůvodnění rozhodnutí je nepřipustné.

Stavební úřad po dni nabytí právní moci územního rozhodnutí doručí žadateli stejnopis písemného vyhotovení územního rozhodnutí opatřený doložkou právní moci spolu s ověřenou grafickou přílohou, stejnopis písemného vyhotovení územního rozhodnutí opatřený doložkou právní moci doručí také místně příslušnému obecnímu úřadu, pokud není stavebním úřadem, a jde-li o stavby podle § 15 nebo 16 stavebního zákona, také stavebnímu úřadu příslušnému k povolení stavby.

Rozhodnutí má podle § 93 odst. 1 stavebního zákona platnost 2 roky. Podmínky rozhodnutí o umístění stavby platí po dobu trvání stavby či zařízení, nedošlo-li z povahy věci k jejich konzumaci.

„Otisk úředního razítka“

Ing. Václav Kokštein  
vedoucí odboru výstavby a územního plánování

**Poplatek:**

Správní poplatek podle zákona č. 634/2004 Sb., o správních poplatcích se nevyměřuje.

**Obdrží:**

účastníci (dodejky)

Město Vimperk, Kancelář starosty, Steinbrenerova č.p. 6/2, 385 01 Vimperk I

Jaroslava Sebestová,

Česká telekomunikační infrastruktura, a. s., IDDS: qa7425t

sídlo: Olšanská č.p. 2681/6, 130 00 Praha 3-Žižkov

ELSAT, spol. s r.o., IDDS: ony3xdc

sídlo: Bezdrevská č.p. 1082/9a, České Budějovice 2, 370 11 České Budějovice 11

dotčené orgány

Městský úřad Vimperk, Odbor životního prostředí, Steinbrenerova č.p. 6, 385 01 Vimperk (OP, OH)

Městský úřad Vimperk, Odbor dopravy a SH, Steinbrenerova č.p. 6, 385 01 Vimperk

ostatní

Městský úřad Vimperk, Odbor investic a údržby, Steinbrenerova č.p. 6/2, 385 01 Vimperk I

Městský úřad Vimperk, Odbor hospodářský a bytový, Steinbrenerova č.p. 6/2, 385 01 Vimperk I



## POVĚŘENÍ

**Česká telekomunikační infrastruktura a.s.** se sídlem Olšanská 2681/6, Praha 3, PSČ 130 00, IČ 04084063, zapsaná v obchodním rejstříku vedeném Městským soudem v Praze, spisová značka B 20623 (dále jen „Společnost“), tímto pověřuje

svého zaměstnance pana

**Ing. Václava Rozhoně, MBA**

os. č. 3241, bytem Lipenská 37, České Budějovice, PSČ 370 01, r.č. 640518/2256,

k tomu, aby za Společnost:

- činil jednání týkající se zřizování a provozování veřejné komunikační sítě ve smyslu zákona č. 127/2005 Sb., o elektronických komunikacích a o změně některých souvisejících zákonů, jednal s příslušnými orgány státní správy a samosprávy, s orgány činnými v trestním řízení, s pojišťovnami a likvidátory škod, stavebními úřady a s vlastníky nemovitostí dotčených výstavbou a provozem veřejné telekomunikační sítě, případně majetkovými správci či uživateli těchto nemovitostí, zastupoval Společnost v souvisejících správních řízeních,
- uzavíral smlouvy o budoucích smlouvách o zřízení věcného břemene dle ustanovení § 1785 a násl. občanského zákoníku a smlouvy o zřízení (nebo zániku) práv odpovídajících věcnému břemenu dle ustanovení § 1257 a násl. občanského zákoníku v návaznosti na ustanovení § 104 odst. 3 zákona č. 127/2005 Sb.,
- podepisoval a podával návrhy na vklad (nebo výmaz) práv odpovídajících věcným břemenům do katastru nemovitostí dle § 6 a násl. zákona č. 256/2013 Sb., o katastru nemovitostí (katastrální zákon) a následně Společnost zastupoval v řízení o povolení vkladu (nebo výmazu) práv odpovídajících věcným břemenům do katastru nemovitostí,
- podepisoval a podával návrhy na zahájení řízení o omezení vlastnického práva k pozemkům a stavbám zřízením věcného břemene rozhodnutím stavebního úřadu ve smyslu § 104 ods.4 zákona č.127/2005 Sb., a § 18 a násl. zákona č. 184/2006 Sb., zákon o vyvlastnění a následně Společnost v těchto řízeních a zřízení věcného břemene zastupoval,
- uzavíral smlouvy o umístění zařízení veřejné komunikační sítě a smlouvy nájemní a podnájemní,
- uzavíral smlouvy o nájmu prostor za účelem umístění komunikačního vedení a zařízení ve vlastnictví Společnosti, např. rozvaděč typu ÚR+SR a kabelové lávky nebo žlaby,
- projednával a uzavíral smlouvy kupní, jejichž předmětem je koupě či prodej veřejné komunikační sítě,
- uzavíral smlouvy o realizaci, jejichž předmětem je provedení překládky veřejné komunikační sítě ve smyslu ustanovení § 104 odst. 17 zák. č.127/2005 (dále jen „Překládka“) Společnosti pro stavebníka bez limitu,

IČO: 04084063, DIČ: CZ04084063

Bankovní spojení:

Česká telekomunikační infrastruktura a. s. se sídlem Olšanská 2681/6, Praha 3, PSČ 130 00,  
reg. u Městského soudu v Praze spis. zn. B 20623

[www.ceftin.cz](http://www.ceftin.cz)

s vystavením souhlasí: Petr Gazda, ředitel, Přístupová síť

- projednával jiné smlouvy, jejichž předmětem je zajištění všech zákonných předpokladů pro provedení Překládky a dále zajištění práv a zájmů Společnosti, jako vlastníka překládané veřejné komunikační sítě, v souvislosti s provedením Překládky pro stavebníka třetí osobou,
- projednával smlouvy o pronájmu komunikačních vedení v prostorách a majetku jiných subjektů,
- projednával smlouvy o využití podpěr ve vlastnictví třetích osob pro nadzemní komunikační síť Společnosti,
- zastupoval Společnost ve správních řízeních, včetně veškerých rozhodnutích ve věci odvolacího řízení, souvisejících se zajišťováním sítí, poskytováním služeb a provozováním přístrojů elektronických komunikací,
- jednal a uzavíral smlouvy o nájmu nebo nákupu sítí elektronických komunikací od jiných osob,
- uzavíral nájemní nebo podnájemní smlouvy na užívání anténních stožárů nebo nosičů (konstrukcí) veřejné komunikační sítě náležející Společnosti za účelem umístění technologických prvků třetí osoby bez možnosti přístupu k síti nebo službám elektronických komunikací Společnosti.

Pověřený je ve výše uvedených záležitostech oprávněn Společnost zavazovat. Maximální hodnota závazku, který může pověřený za Společnost převzít, činí v každém případě částku 200.000,- Kč (slovy: dvě stě tisíc korun českých).

Finanční limit se posuzuje dle následujících kritérií:

- a) dle konkrétní částky uvedené ve smlouvě, kterou má dle smlouvy jednorázově uhradit Společnost nebo
- b) dle souhrnné částky, kterou se Společnost zavazuje hradit po dobu, po kterou má smlouva trvat nebo po níž smlouvu nelze vypovědět anebo
- c) dle nejvyšší částky připadající na období jakéhokoli 1 roku v průběhu předpokládané platnosti smlouvy.

V případě možnosti rozdílných výkladů se smlouva vždy posuzuje podle výkladu, jehož výsledkem je vyšší částka.

Dále je oprávněn v této souvislosti činit úkony, včetně přijímání písemností, nezbytné k zabezpečení práv a povinností Společnosti a to na území České republiky.

Toto pověření je platné do 31.7.2017. Jeho platnost rovněž končí ukončením pracovního poměru.

V Praze dne 1.8.2016

**Česká telekomunikační infrastruktura a.s.**  
Představenstvo

.....  
Ing. Martin Vlček  
předseda představenstva

.....  
Ing. Petr Slováček  
místopředseda představenstva

240  
e: ta telekomunikacni infrastruktura a.s.  
Jilavska 2681/6  
311 00 Praha 3  
DLE CZ04084063

Ověření – legalizace

Běžné číslo ověřovací knihy: OI/2107, 2115/2016

Ověřuji, že:


Ing. Martin Vlček, .....

Ing. Petr Slováček, .....

před notářem uznali podpisy na listině se nacházející-----  
za vlastní.-----

Totožnost byla prokázána platnými úředními průkazy.-----

V Praze dne 13.9.2016-----

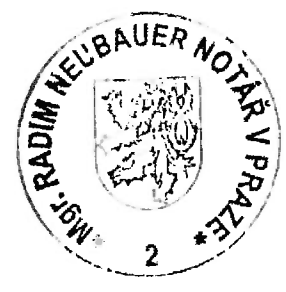

*Marcela Šrámková*  
notářská tajemnice  
pověřená Mgr. Radimem Neubauerem  
notářem v Praze, se sídlem  
Praha 1, Kaprova 6