UH. HRADIŠTĚ, SADY, UL. SOLNÁ, ZA KOVÁRNOU
REKONSTRUKCE STOKY BVII-5a-2, BVII-5a-2-1
SITUACE - KATASTRÁLNÍ MAPA
MĚŘÍTKO 1 : 500

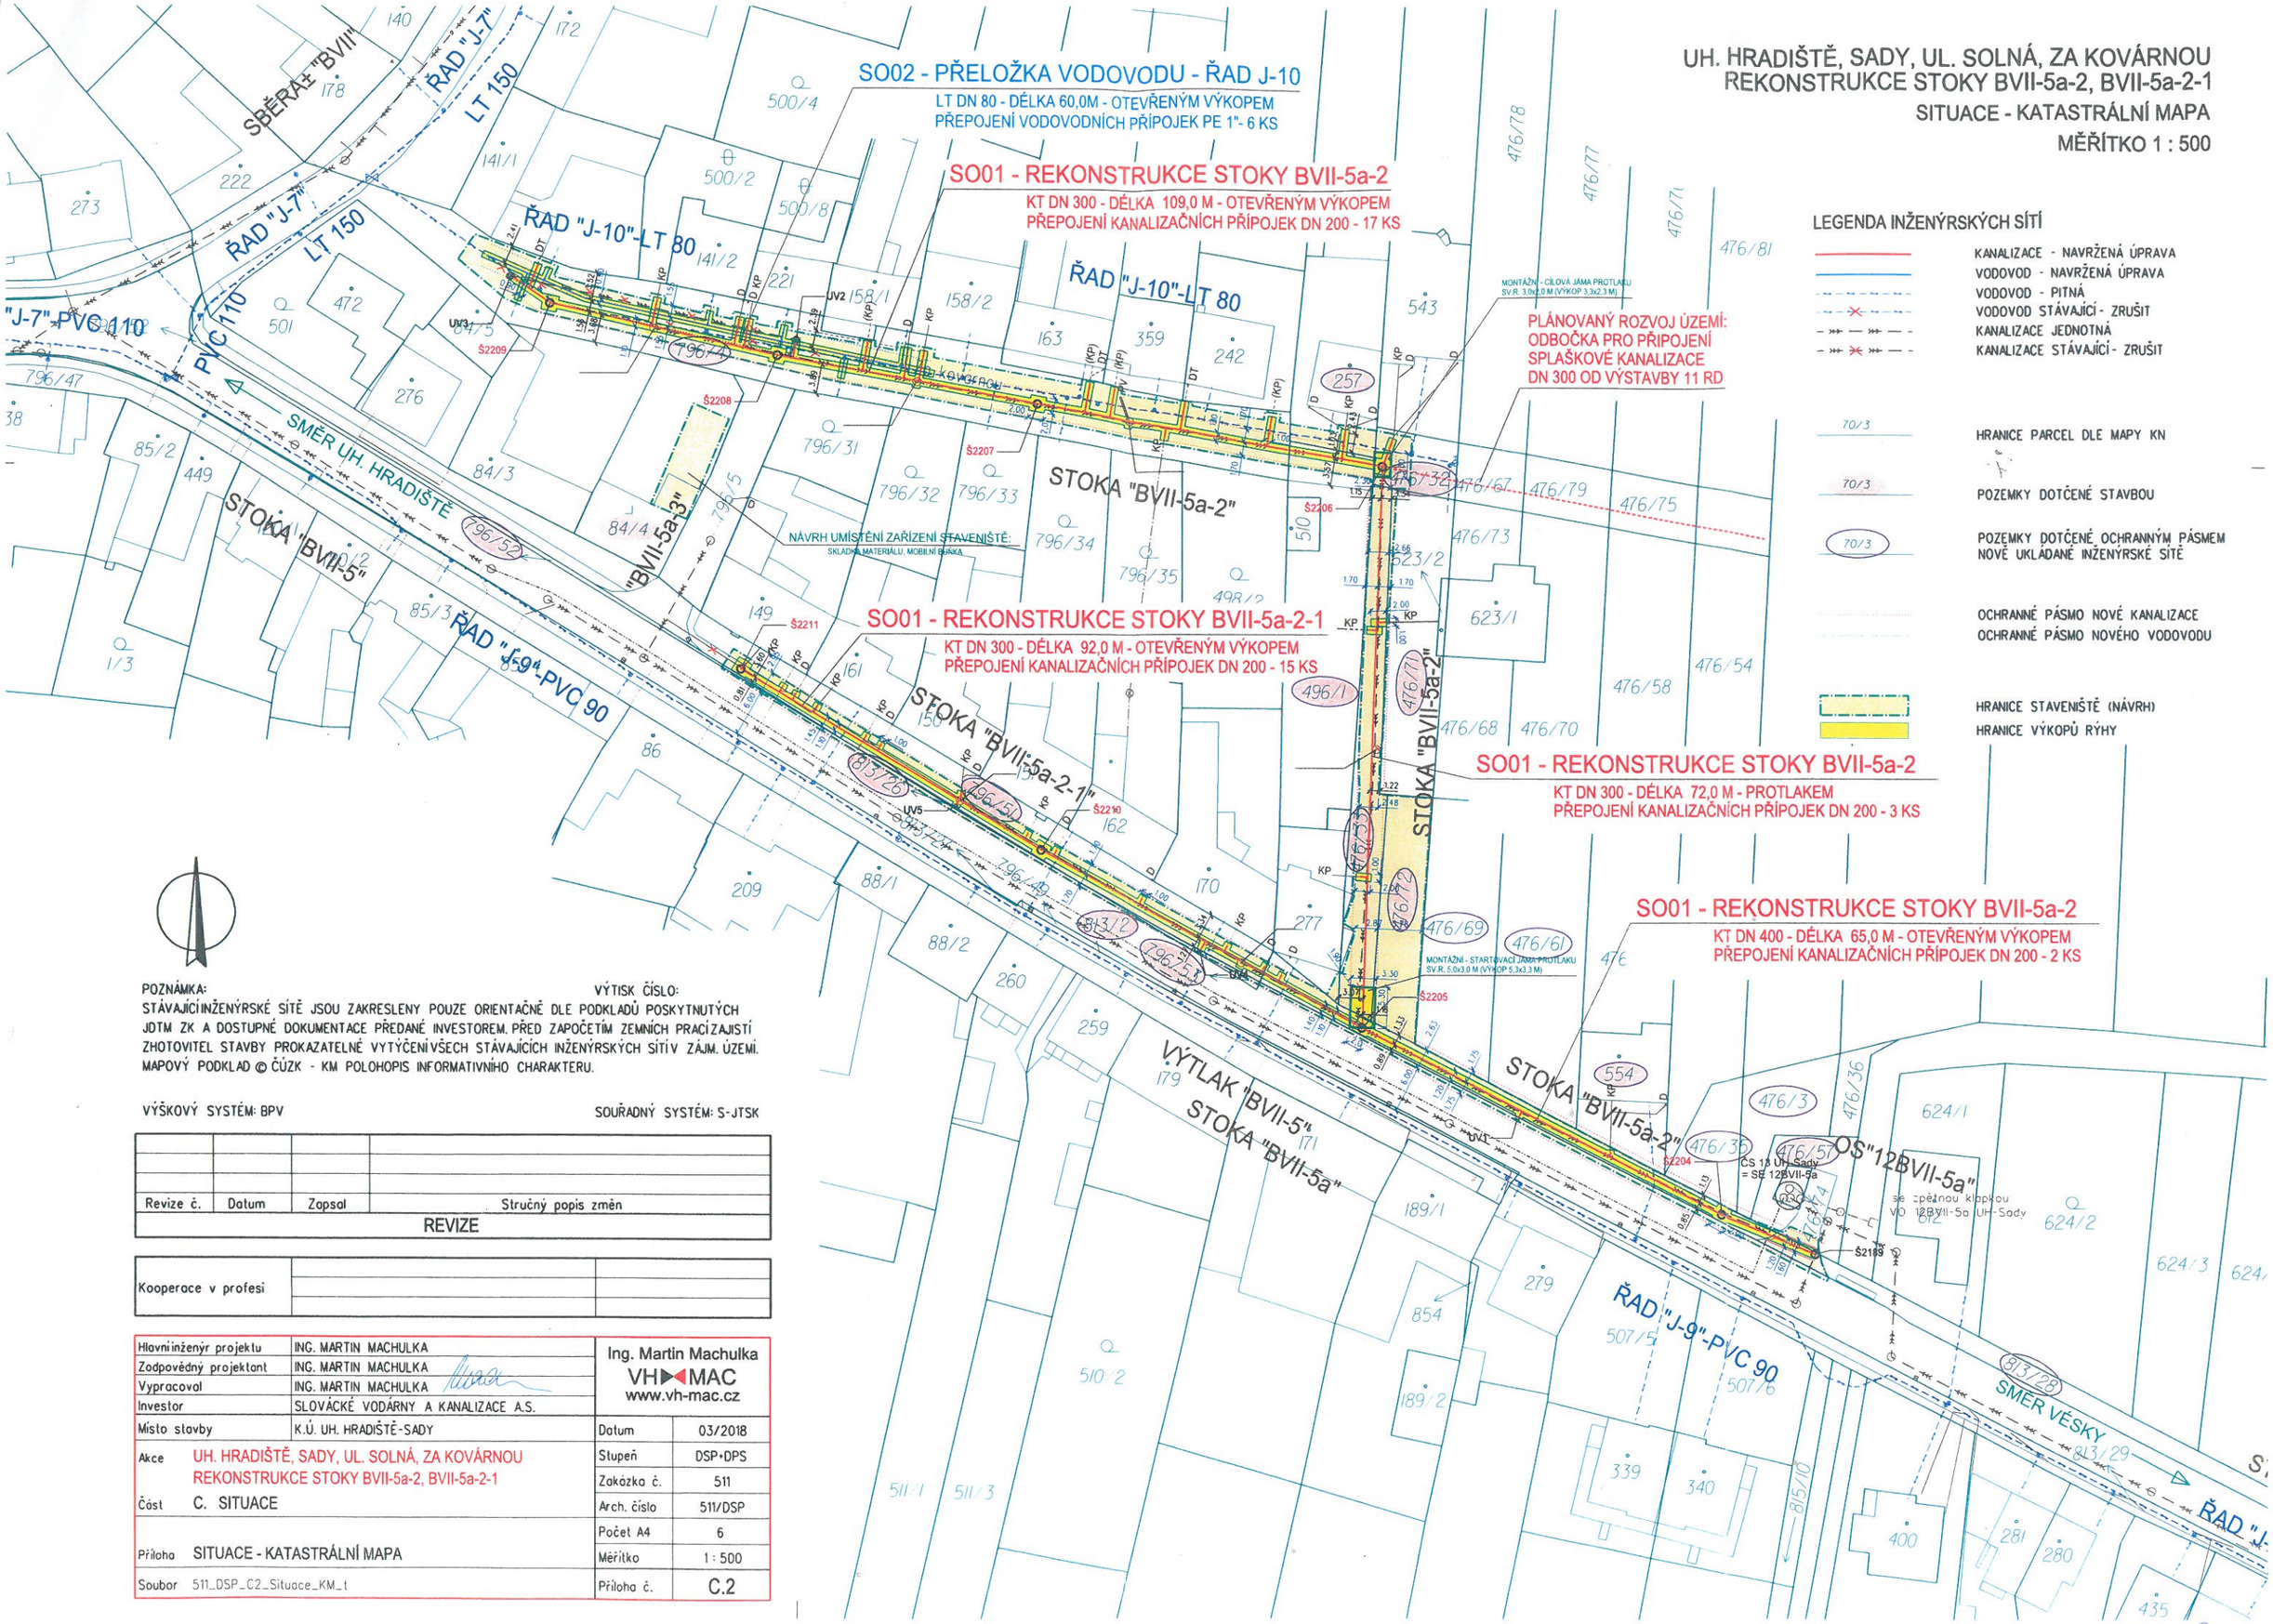

LEGENDA INŽENÝRSKÝCH SÍTÍ

- KANALIZACE - NAVRŽENÁ ÚPRAVA
- VODOVOD - NAVRŽENÁ ÚPRAVA
- VODOVOD - PITNÁ
- VODOVOD STÁVAJÍCÍ - ZRUŠIT
- KANALIZACE JEDNOTNÁ
- KANALIZACE STÁVAJÍCÍ - ZRUŠIT
- 70/3 — HRANICE PARCEL DLE MAPY KN
- 70/3 — POZEMKY DOTČENÉ STAVBOU
- 70/3 — POZEMKY DOTČENÉ OCHRANNÝM PÁSMEM NOVĚ UKLÁDANÉ INŽENÝRSKÉ SÍTĚ
- OCHRANNÉ PÁSMO NOVÉ KANALIZACE
- OCHRANNÉ PÁSMO NOVÉHO VODOVODU
- HRANICE STAVENIŠTĚ (NÁVRH)
- HRANICE VÝKOPŮ RÝHY

POZNÁMKA:
STÁVAJÍCÍ INŽENÝRSKÉ SÍTĚ JSOU ZAKRESLENY POUZE ORIENTAČNĚ DLE PODKLADŮ POSKYTNUTÝCH JDTM ZK A DOSTUPNÉ DOKUMENTACE PŘEDANÉ INVESTOREM. PŘED ZAPOČETÍM ZEMNÍCH PRACÍ ZAJISTÍ ZHOTOVITEL STAVBY PROKAZATELNÉ VYTÝČENÍ VŠECH STÁVAJÍCÍCH INŽENÝRSKÝCH SÍTÍ V ZÁJM. ÚZEMÍ. MAPOVÝ PODKLAD © ČÚZK - KM POLOHOPIS INFORMATIVNÍHO CHARAKTERU.

VÝTISK ČÍSLO:

VÝŠKOVÝ SYSTÉM: BPV

SOUŘADNÝ SYSTÉM: S-JTSK

Revize č.	Datum	Zapsal	Stručný popis změn

REVIZE

Kooperace v profesi		

Hlavní inženýr projektu	ING. MARTIN MACHULKA	Ing. Martin Machulka VH MAC www.vh-mac.cz	
Zodpovědný projektant	ING. MARTIN MACHULKA		
Vypracoval	ING. MARTIN MACHULKA		
Investor	SLOVÁCKÉ VODÁRNY A KANALIZACE A.S.		
Místo stavby	K.Ú. UH. HRADIŠTĚ-SADY	Datum	03/2018
Akce	UH. HRADIŠTĚ, SADY, UL. SOLNÁ, ZA KOVÁRNOU REKONSTRUKCE STOKY BVII-5a-2, BVII-5a-2-1	Stupeň	DSP+DPS
		Zakázka č.	511
Část	C. SITUACE	Arch. číslo	511/DSP
		Počet A4	6
Příloha	SITUACE - KATASTRÁLNÍ MAPA	Měřítko	1 : 500
Soubor	511_DSP_C2_Situace_KM_t	Příloha č.	C.2