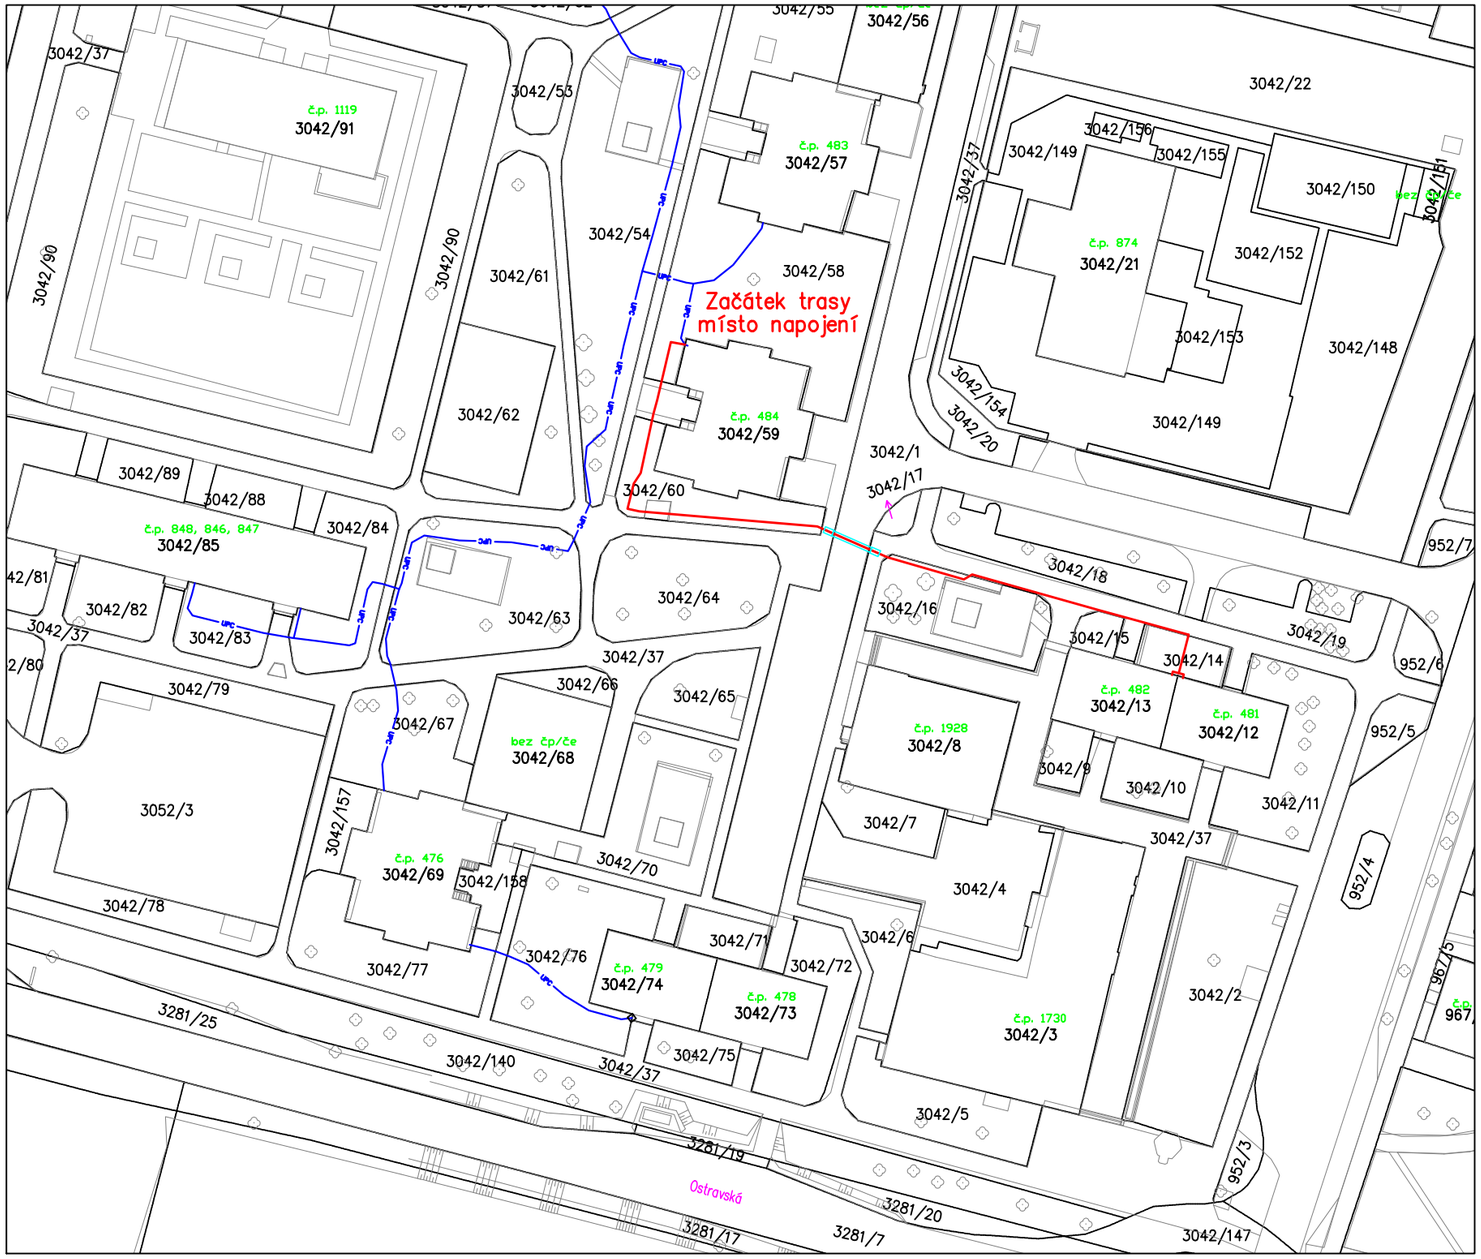

LEGENDA:

- TRASA VÝKOPU (UPC Česká republika, s r.o.)
- KOMUNIKAČNÍ VEDENÍ (UPC Česká republika, s.r.o.)
- PROTLAK KOMUNIKACE
- NOVÝ TECHNOLOGICKÝ ROZVADĚČ (1115x850x470)
- POLOHOPIS - komunikace, chodníky
- HRANICE PARCEL
- 955/1 PARCELNÍ ČÍSLO

KLAD LISTŮ:

1-01

1-02

VYPRACOVAL:	SCHVÁLIL:	DATUM:	InfoTel TELEKOMUNIKAČNÍ SLUŽBY
Ing. Tereza Klučáková	Michal Šíra	01/2018	
INVESTOR: UPC Česká republika, s.r.o.		STUPEŇ PD: DUR	InfoTel, spol. s r.o., Novolíšeňská 18, 628 00 Brno
AKCE: Síť elektronických komunikací UPC SEK Český Těšín - Slezská, Ostravská, Kysucká		ZMĚNA: --	ZAKÁZKOVÉ Č.: 2017-51-011
VÝKRES: Situace navrhované trasy - Slezská, Ostravská		MĚŘÍTKO: 1:1000	VÝKRES Č.: 1-01