

## Izolace proti vodě

### MINISTERSTVO DOPRAVY

Odbor silniční infrastruktury

Schváleno: MD-OSI č.j. 205/10-910-IPK/I ze dne 8.3.2010, s účinností od 1.4.2010 se současným zrušením třetího znění této kapitoly TKP schváleného MD OPK č.j. 619/03-120-RS/I ze dne 15.12.2003 Praha, leden 2010

## Kapitola 22 TKP

Mostní ložiska

### MINISTERSTVO DOPRAVY

Odbor infrastruktury

TECHNICKÉ KVALITATIVNÍ PODMÍNKY

STAVEB POZEMNÍCH KOMUNIKACÍ Schváleno:

MD - 01, č.j. 653/07-910-1PK/1 ze dne 6. 8. 2007 s účinností od 1. září 2007 se současným zrušením třetího znění této kapitoly TKP schváleného MDS-OPK, č.j. 17236/00-120 ze dne 21. 2. 2000. Praha, duben 2007

## Kapitola 23 TKP

Mostní závěry

### MINISTERSTVO DOPRAVY

Odbor infrastruktury

Schváleno: MD-OI, č.j. 653/ 07/910-IPK/I ze dne 6. 8. 2007, s účinností od 1. září 2007. se současným zrušením třetího znění této kapitoly TKP schváleného MDS-OPK, č.j. 17236/00-120 ze dne 21. 2. 2000 Praha, květen 2007

## Kapitola 24 TKP

Tunely

### MINISTERSTVO DOPRAVY

Odbor infrastruktury

Schváleno: MD-OI, č.j. 341/07-910-IPKJI ze dne 20. 4.2007 s účinností od 1 . května 2007. se současným zrušením druhého znění této kapitoly TKP schváleno MD-OPK, č.j. 19811/99-120 ze dne 19.3.1999 Praha, prosinec 2006

## Kapitola 25 TKP

Ředitelství silnic a dálnic ČR  
Stavební práce v otevřeném řízení  
Protihlukové clony

#### MINISTERSTVO DOPRAVY

Odbor infrastruktury

Schváleno: MD-OI č.j. 221/09-910-IPK/I ze dne 23.3.2009, s účinností od 1.4.2009 se současným zrušením třetího znění této kapitoly TKP schváleného MDS-OPK č.j. 584/02-120-RS/I ze dne 20.12.2002 Praha, únor 2009

#### Kapitola 26 TKP

Postříky, pružné membrány a nátěry vozovek

#### MINISTERSTVO DOPRAVY

ODBOR POZEMNÍCH KOMUNIKACÍ

Schváleno: MD-OPK č.j. 9/2015-120-TN/4, ze dne 2.2.2015, Ze d s účinností od 15.2.2015 se současným zrušením třetího znění této kapitoly TKP Se . schváleného MD-OI č.j. 230/08-910-IPK/I ze dne 12.3.2008 SchSi Praha, únor 2015 zed

P

Prah

#### Kapitola 27 TKP

Emulzní kalové vrstvy

Tkl

#### MINISTERSTVO DOPRAVY A SPOJŮ

TKI

ODBOR POZEMNÍCH KOMUNIKACÍ

Schváleno: MD-OPK č.j. 9/2015-120-TN/5, ze dne 2.2.2015, s účinností od 15.2.2015 se současným zrušením třetího znění této kapitoly TKP schváleného MD-OI č.j. 230/08-910-IPK/I ze dne 12.3.2008 a zrušením čtvrtého znění kapitoly 28 TKP schváleného MD-OI č.j. 230/08-910-IPK/I ze dne 12.3.2008 Praha, únor 2015

P

ho znění

#### Kapitola 29 TKP

Zvláštní zakládání

#### MINISTERSTVO DOPRAVY

Odbor silniční infrastruktury

Schváleno: MD-OSI č.j. 1126/10-910-IPKJI ze dne 16.12.2010 s účinností od 1.I .2011 se současným zrušením znění této kapitoly TKP schváleného MDS-OPK č.j. 619/03-120-RYI ze dne 15.12.2003 Praha, prosinec 2010

#### Kapitola 30 TKP

CR

Speciální zemní konstrukce

Ředitelství silnic a dálnic  
Stavební práce v otevřeném řízení  
MINISTERSTVO DOPRAVY A SPOJŮ  
Odbor silniční infrastruktury  
Schváleno: MD-OSI č.j. 1001/09-910-IPK/I ze dne  
17.12.2009, s účinností od 1.1.2010 se současným  
zrušením druhého znění této kapitoly TKP schváleného  
MDS-OPK č.j. 24610/97-120 Praha, prosinec 2009

Kapitola 31 TKP  
Opravy betonových konstrukcí

MINISTERSTVO DOPRAVY A SPOJŮ  
Odbor infrastruktury  
Schváleno: MD-OI č.j. 318/08-910-IPK/I  
Ze dne 8.4.2008, s účinností od 1.5.2008  
Se současným zrušením prvního znění této kapitoly TKP  
Schváleného MDS-OPK, č.j. 198/11/99-120 ze dne  
19.3.1999 Praha, květen 2009

TKP jsou volně dostupné v elektronické podobě na webových stránkách [www.pjpk.cz](http://www.pjpk.cz).

TKP rovněž mohou být dodavatelům zpřístupněny na vyžádání v knihovně zadavatele.

ŘEDITELSTVÍ SILNIC A DÁLNIC ČR

DÍL 3, ČÁST 2  
ZVLÁŠTNÍ TECHNICKÉ KVALITATIVNÍ  
PODMÍNKY

Ředitelství silnic a dálnic ČR

Stavební práce v otevřeném řízení

Název zakázky: I/12 rekonstrukce mostu ev. č. 12-010

Číslo: 02PU-001519

## Zvláštní technické kvalitativní podmínky („ZTKP”)

Veškeré práce na komunikaci budou prováděny za kompletního zabezpečení DIO dle Stanovení KUSK.

Práce na dané zakázce budou prováděny minimálně od 06:00 do 20:00 hod., včetně víkendů a svát-ků, tak aby bylo možno maximálně zkrátit harmonogram prací.

## ŘEDITELSTVÍ SILNIC A DÁLNIC ČR

### DÍL 5 - DOKUMENTACE STAVBY

Název zakázky: I/12 rekonstrukce mostu ev. č. 12-010

Číslo: 02PU-001519

#### DÍL 1, ČÁST 4 FORMULÁŘ 4.4.2 ZÁVAZEK INTEGRITY

Pro: Ředitelství silnic a dálnic ČR, Na Pankráci 56, Praha 4

Od: Společnosti T.A.Q. s.r.o., IČ: 28868781 se sídlem: Fetrovská 1002/59, 160 00 Praha 6

V souladu s požadavky 68 odst. 3 písm. c) zákona č. 137/2006 Sb., o veřejných zakázkách, ve znění pozdějších předpisů, tímto prohlašujeme a zavazujeme se, že respektujeme zásady ochrany hospodářské soutěže, stanovené zákonem č. 143/2001 Sb., o ochraně hospodářské soutěže a o změně některých zákonů (dále „zákon o ochraně hospodářské soutěže“), ve znění pozdějších předpisů, zejména že jsme neuzavřeli a neuzavřeme zakázanou dohodu podle zákona o ochraně hospodářské soutěže v souvislosti s veřejnou zakázkou na stavební práce „I/12 rekonstrukce mostu ev. č. 12-010“, ev. č. dle Věstníku veřejných zakázek 634910 (dále „Veřejná zakázka“).

Dále prohlašujeme a zavazujeme se, že ani my ani nikdo jiný, včetně našich vedoucích zaměstnanců, zaměstnanců nebo statutárních či jiných orgánů, případně členů těchto orgánů, jednajících naším jménem s příslušným pověřením nebo s naším vědomím nebo souhlasem nebo s naší pomocí, se nezúčastnil, ani nezúčastní jakýchkoliv zakázaných praktik (definovaných dále) v souvislosti se zadávacím řízením nebo s

Pro: Ř

Od: S

V sou  
ve zn  
oehra  
soutě  
pozd  
záko  
„I/1  
„Ve

Dál  
zar  
jed  
neb  
(de  
jal  
a  
pr

P  
S  
k  
k

Ředitelství silnic a dálnic ČR - I/12 rekonstrukce  
mostu ev. č. 12-010 Stavební práce v otevřeném  
řízení

provedením nebo dodávkou jakýchkoliv prací, zboží nebo služeb v souvislosti se zadávacím řízením na Veřejnou zakázku a zavazujeme se, že Vás budeme informovat, dozvíme-li se o jakémkoliv případě zakázaných praktik kterékoliv osoby v naší organizaci, která je zodpovědná za dodržení tohoto závazku.

Po dobu trvání zadávacího řízení, a bude-li naše nabídka úspěšná, i po dobu platnosti Smlouvy (dále „Smlouva”) určíme a budeme mít ve funkci osobu Vám přiměřeně vyhovující, k níž budete mít plný a okamžitý přístup, která bude povinna a bude mít potřebnou pravomoc k zajištění dodržení tohoto závazku.

Jestliže (i) bychom my nebo některý z našich vedoucích zaměstnanců, zaměstnanců nebo statutárních či jiných orgánů, případně členů těchto orgánů, jednajících jak uvedeno výše, byli pravomocně odsouzeni jakýmkoliv soudem za jakýkoliv čin, představující zakázané praktiky v souvislosti s jakýmkoliv zadávacím řízením nebo dodávkou prací, zboží nebo služeb během pěti let bezprostředně předcházejících datu tohoto závazku, nebo (ii) některý z našich vedoucích zaměstnanců, zaměstnanců nebo statutárních či jiných orgánů, případně členů těchto orgánů, byl propuštěn nebo odstoupil z jakéhokoliv zaměstnání či funkce z důvodu účasti na jakýchkoliv zakázaných praktikách, uvádíme níže podrobnosti tohoto případu, propuštění nebo odstoupení spolu s opatřeními, která jsme podnikli nebo podnikneme k zajištění, aby ani tato společnost, ani žádný z našich vedoucích zaměstnanců, zaměstnanců nebo statutárních či jiných orgánů, případně členů těchto orgánů, nemohl uplatnit žádné zakázané praktiky v souvislosti se Smlouvou.

Potvrzujeme, že pro účely tohoto závazku mají jednotlivé pojmy následující význam:

- Úplatkářství (Corrupt practice) znamená nabízení, předání nebo slibování jakékoliv nepatřičné výhody k ovlivnění činnosti veřejného činitele nebo vyhrožování újmou na jeho osobě, zaměstnání, majetku, právech nebo pověsti v souvislosti se zadáním zakázky

Ředitelství silnic a dálnic ČR - I/12 rekonstrukce  
mostu ev. č. 12-010 Stavební práce v otevřeném  
řízení

jeho osobě, zaměstnání, majetku, právech nebo pověsti v souvislosti se zadáním zakázky nebo s realizací jakékoliv smlouvy, aby kdokoliv získal nebo si podržel zakázku nepatřičným způsobem nebo získal jinou nepatřičnou výhodu v podnikání.

- Podvodné jednání (Fraudulent practice) znamená protiprávní nebo nečestné prohlášení nebo zakrývání skutečností, jehož účelem nebo úmyslem je nepatřičně ovlivnit zadání zakázky nebo provedení smlouvy ke škodě objednatele nebo stanovení nabídkových cen na nekonkurenční úrovni, a tak připravit objednatele o výhody spravedlivé volné soutěže a zahrnuje koluzní praktiky (tajné domluvy před nebo po podání nabídky) mezi uchazeči nebo mezi uchazečem a konzultantem nebo zástupcem objednatele.
- Objednatel (Employer) je osoba takto označená v příloze k nabídce.
- Veřejný činitel (Public official) je jakákoliv osoba, vykonávající zákonodárnou, správní, řídicí, politickou nebo soudní funkci v kterékoliv zemi nebo vykonávající jakoukoliv veřejnou funkci v kterékoliv zemi, nebo vedoucí zaměstnanec či zaměstnanec veřejného úřadu, veřejné právnické osoby či jakékoliv jiné veřejné instituce v kterékoliv zemi, nebo vedoucí zaměstnanec nebo zaměstnanec mezinárodní organizace.
- Zakázané praktiky (Prohibited practice) znamená úkon, který je úplatkářstvím nebo podvodným jednáním.

V Berouně, dne 25. 7. 2016

## DÍL 1, ČÁST 4 FORMULÁŘ 4.4.5 ZÁVAZEK ODKOUPENÍ VYTĚŽENÉHO MATERIÁLU

Název veřejné zakázky: I/12 rekonstrukce mostu ev. č. 12-010

„Společnost TAO AZ Sanace -Uvaly”

Společnost T.A.Q. s. r. o.

se sídlem Fetrovská 1002/59, 16000 Praha 6 - Dejvice, IČO: 28868781 zapsaná v obchodním rejstříku vedeném Městským soudem v Praze, oddíl C, vložka 150147 - „vedoucí společník” a

AZ SANACE a.s., se sídlem: Pražská 53, 400 01 Ústí nad Labem, IČ•: 25033514, zapsaná v obchodním rejstříku vedeném u Krajského soudu v Ústí nad Labem, oddíl B, vložka 1093 - „druhý společník”

jakožto uchazeč v zadávacím řízení na veřejnou zakázku na stavební práce I/12 rekonstrukce mostu ev. č. 12-010, ev. č. dle Věstníku veřejných zakázek 634910 (dále jen „uchazeč”),

prohlašuje, že je srozuměn s tím, že v průběhu realizace shora uvedené zakázky budou vytěženy materiály, jejichž specifikace a jednotkové ceny jsou uvedeny níže v tabulce:



Ředitelství silnic a dálnic ČR - I/12 rekonstrukce  
mostu ev. č. 12-010 Stavební práce v otevřeném  
řízení

Materiál	Množství	Jednotková cena (Kč bez DPH)
Vytěžený recyklát		
Vytěžený železný odpad	dle skutečného množství doloženého vážnými lístky a na základě znaleckého posudku na náklady zhotovitele	za cenu obvyklou v místě a čase plnění

Uchazeč se tímto zavazuje při respektování obecně závazných právních předpisů výše uvedený materiál (majetek České republiky) od zadavatele odkoupit, a to ve skutečně vytěženém množství. Kupní cena za vytěžený materiál se bude rovnat součinu skutečně vytěženého množství jednotlivých materiálů a jejich příslušné jednotkové ceně uvedené tabulce shora. Uchazeč se tímto zavazuje uhradit faktury vystavené objednatelem na kupní cenu vytěženého materiálu ve lhůtě splatnosti 30 dnů. Uchazeč se tímto zároveň zavazuje uhradit náklady na přepravu tohoto materiálu z místa vytěžení na místo jeho dalšího zpracování / uložení. Uchazeč tímto potvrzuje, že shora uvedený závazek platí po celou dobu realizace zakázky.

Uchazeč dále bere na vědomí, že v průběhu realizace shora uvedené zakázky mohou vznikat odpady, jejichž původcem bude Uchazeč, resp. jeho subdodavatelé. Uchazeč se zavazuje zajistit a monitorovat, že s těmito odpady bude nakládáno v souladu s platnou legislativou.

V Berouně, dne 25. 7.2016

## DÍL 1, ČÁST 4 FORMULÁŘ 4.4.6 HARMONOGRAM, SCHÉMA STAVENIŠTĚ A ROZDĚLENÍ PRACÍ

### „Společnost TAO AZ Sanace -Úvaly”

Společnost T.A.Q. s. r. o.

se sídlem Fetrovská 1002/59, 16000 Praha 6 - Dejvice, IČO: 28868781 zapsaná v obchodním rejstříku vedeném

Městským soudem v Praze, oddíl C, vložka 150147 - „vedoucí společník” a

AZ SANACE a.s., se sídlem: Pražská 53, 400 01 Ústí nad Labem, IČ: 25033514, zapsaná v obchodním rejstříku vedeném u Krajského soudu v Ústí nad Labem, oddíl B, vložka 1093 - „druhý společník”

jakožto uchazeč v zadávacím řízení na veřejnou zakázku na stavební práce I/12 rekonstrukce mostu ev. č. 12-010, ev. č. dle Věstníku veřejných zakázek 634910 (dále jen „uchazeč”), tímto

uvádí, že

při realizaci stavby, která je předmětem této zakázky, bude:

- 1 vycházet při umístění hlavní kanceláře, zařízení, výroben (ocelových konstrukcí / betonu / živic), laboratoří a dalších jednotek na staveništi ze schématu, které je přílohou tohoto dokumentu,
2. postupovat podle požadovaných metod výstavby a v souladu se stanoveným termínem dokončení stavby v následujících krocích: viz harmonogram výstavby,

- 3 dodržovat časový plán realizace stavby představovaný programem prací, jehož součástí je rovněž harmonogram odevzdání jednotlivých částí RDS a harmonogram technologických činností, viz příloha. Program prací bude blíže konkretizován prostřednictvím podrobného programu prací vypracovaného v souladu s požadavky stanovenými ve Smluvních podmínkách pro výstavbu pozemních a inženýrských staveb projektovaných objednatelem ve znění Zvláštních podmínek.
- 4 realizovat minimálně níže uvedené části díla vlastními kapacitami, přičemž za vlastní kapacity se považují (a) osoby v pracovním nebo obdobném poměru k osobě uchazeče, nebo osoby uchazečem ovládané nebo osoby uchazeče ovládající nebo osoby ovládané společně s uchazečem stejnou osobou a dále (b) stroje a strojní vybavení (i) ve vlastnictví osoby uchazeče nebo osob uchazečem ovládaných nebo osob uchazeče ovládajících nebo osob ovládaných společně s uchazečem stejnou osobou nebo (ii) v takové právní dispozici shora uvedených osob, která umožňuje jejich využití pro stavbu, jež je předmětem této zakázky:

..vodorovné a svislé konstrukce SO 201.

<sup>V</sup> souladu s příslušnými ustanoveními nabídky specifikuje uchazeč v níže uvedené tabulce rozsah prací, které v souladu se Smlouvou zamýšlí zadat subdodavatelům:

Práce zadávané subdodavateli	Obchodní jméno a sídlo subdodavatele	% hodnoty poddodávky z přijaté ceny díla	Zkušenosti z obdobných staveb (uvést detaily)
Geodetické práce	Ing. Martin Kolář Matoušova 1552/18, 150 OO Praha 5 lč: 67986013		- 1/38 Hrdlořezy - čistá - D5 Oprava mostu D5035 v km 28,192 a přílehlých přejezdů SDP
Výstupní technická kontrola realizace RDS	AZ Consult, spol. s r.o. se sídlem: Klíšská 1334/12, 40001 Ústí nad Labem lč: 44567430	2	Stoupací pruh na komunikaci 11/263
CELKEM %			

Shora uvedení subdodavatelé se uchazeči zavázali ke spolupráci a provedení stanoveného rozsahu prací.

Uchazeč bere na vědomí a potvrzuje, že jím zvolení subdodavatelé a jejich procentuální podíl na pracích vykonaných při realizaci stavby se nebudou měnit bez výslovného písemného souhlasu zadavatele udělovaného na žádost uchazeče pro každý konkrétní případ takovéto změny. Uchazeč bere na vědomí, že zadavatel je oprávněn udělení takového souhlasu odepřít, a to i bez uvedení důvodů.

V Berouně, dne 25. 7. 2016

Za „Společnost TAQ — AZ Sanace -Úvaly”


Ředitelství silnic a dálnic ČR - I/12 rekonstrukce  
mostu ev. č. 12-010 Stavební práce v otevřeném  
řízení

Příloha: Casový harmonogram prací s rozdělením na technologie prací (bourání, frézování,  
betonáže, apod.) a harmonogram předání RDS.

# I/12 REKONSTRUKCE MOSTU EV.Č. 12-040

## I. ETAPA


Půdorys, M 1:250

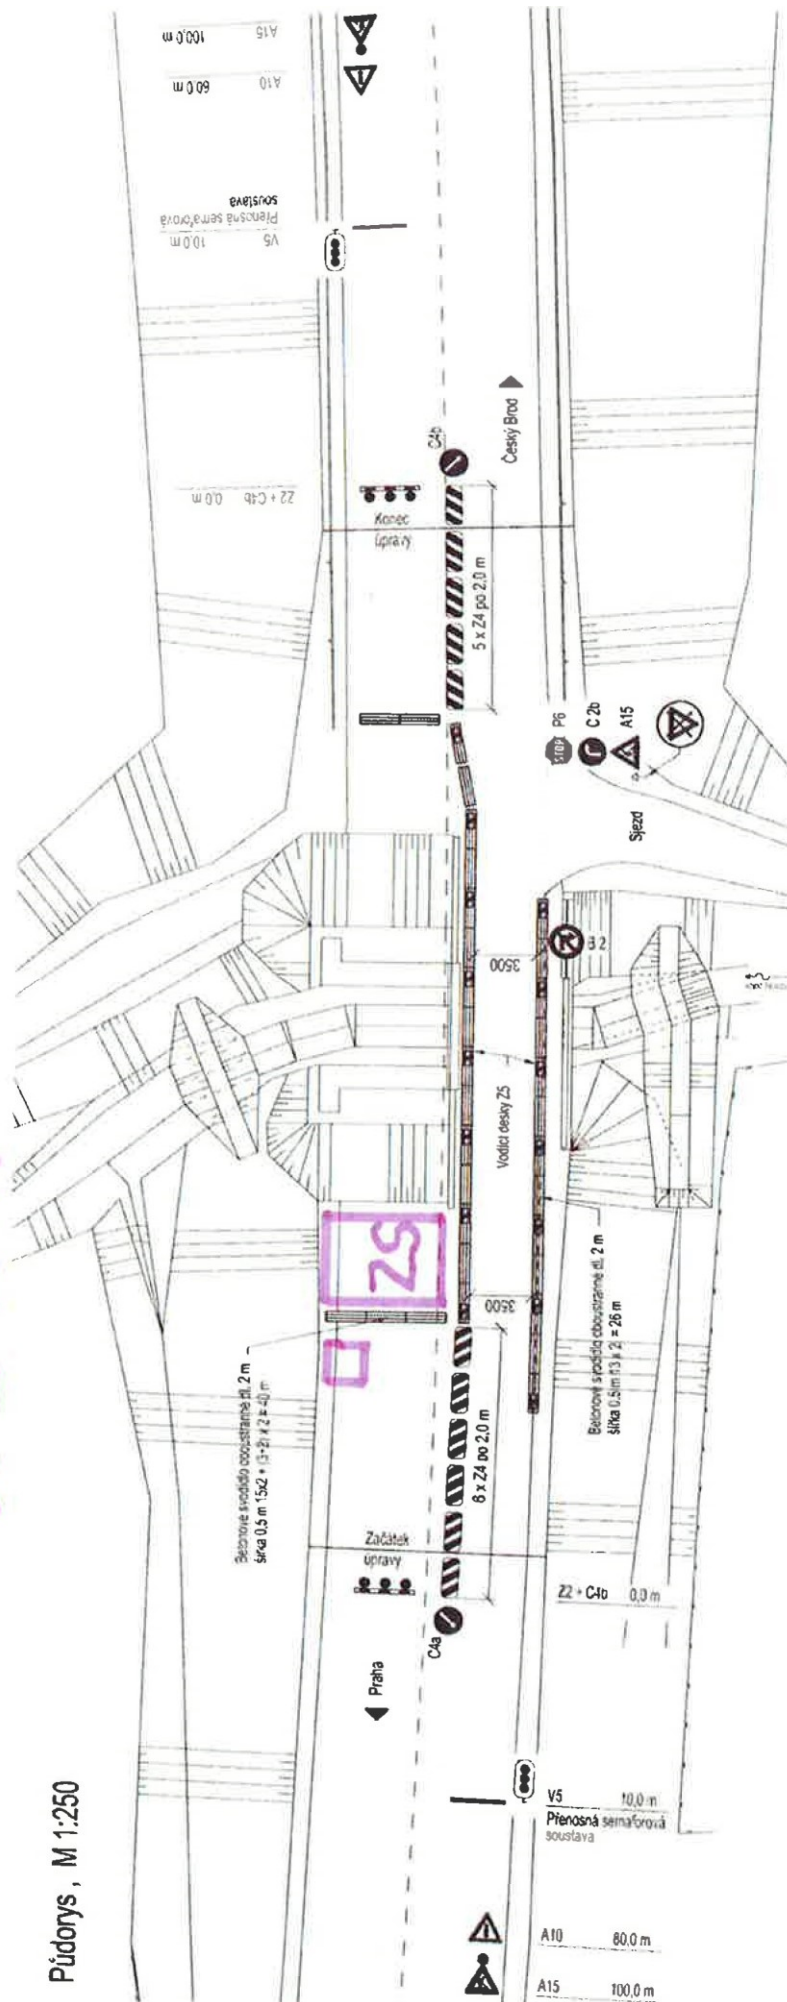

I. etapa dopravního značení

# II. ETAPA

Půdorys, M 1:250

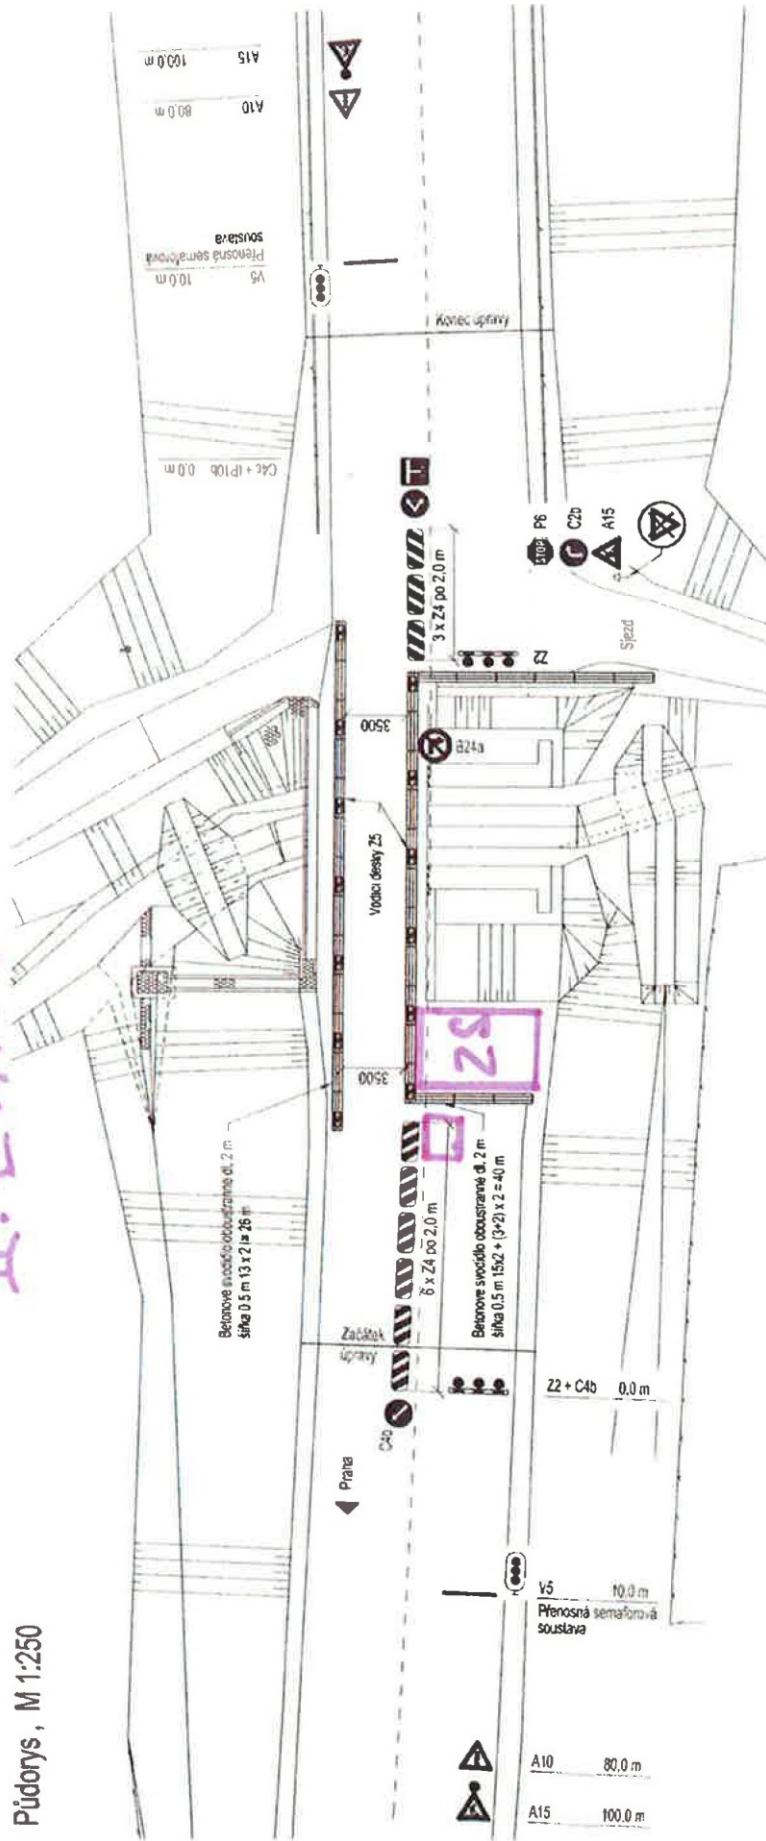









Souřadnicový systém: JTSK

Výškový systém: Balt

P.V.

Císlo zakázky: 15 702 00		<b>Pěns.R.o.mDy</b> Praha 4, Bezová 1658, 147 14 tel: +420 244062215 fax: +420 244461038 č. <b>hudejovice, Žitkova</b> 12, 370 01
Schválil:		
Tech. kontrola•		

Objednatel. ŘSD CR, správa Praha	Obec: Ovaty	Kro':	Stredočosk
Akce:		Dotum	Stupeň
Objekt: I/12 rekonstrukce mostu ev. č. 12-010, PD		8/2015	DSP VD-ZDS
Příloho		Soupravo	C. přílohy cil -13
SO 201 - MOST EV.č. 12-010 POSTUP VÝSTAVBY			










# Výkopy - Podélný řez, 1:100

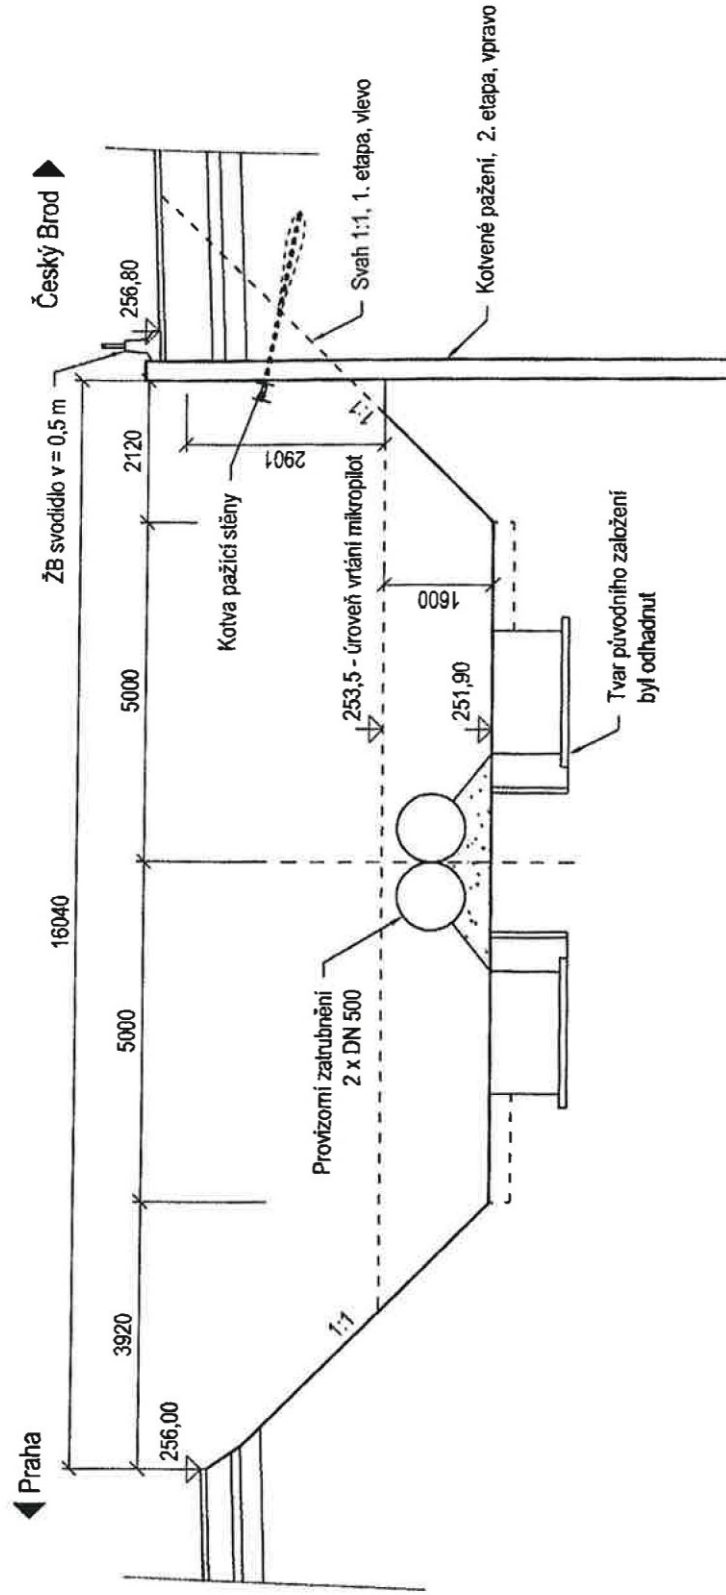

Č. přílohy  
**C.201-13**

Akce:  
 Objekt:  
 Příloha:


I/12 rekonstrukce mostu ev. č. 12-010, PD  
 SO 201 - Most ev. č. 12-010  
 Postup výstavby - Výkopy - podélný řez






**Příčný řez na mostě, 1. etapa M 1:50**  
Změněno na 80 %

Výstavba

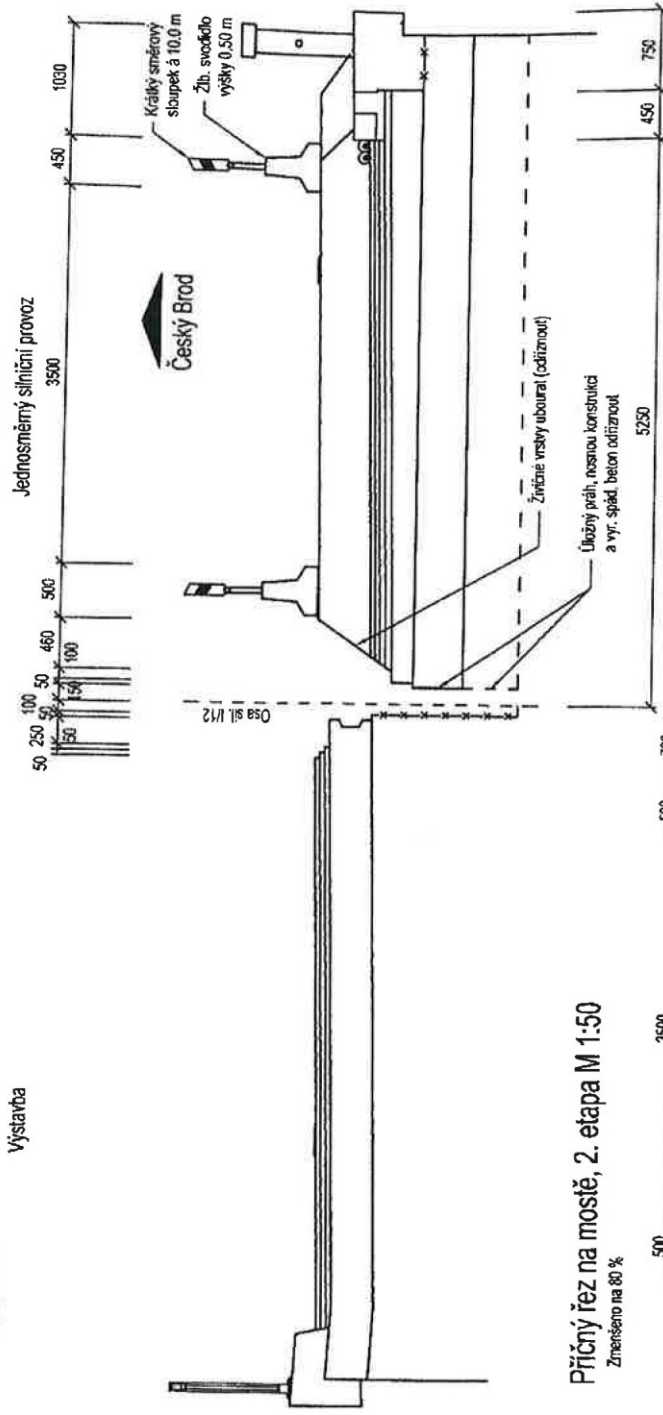

**Příčný řez na mostě, 2. etapa M 1:50**  
Změněno na 80 %

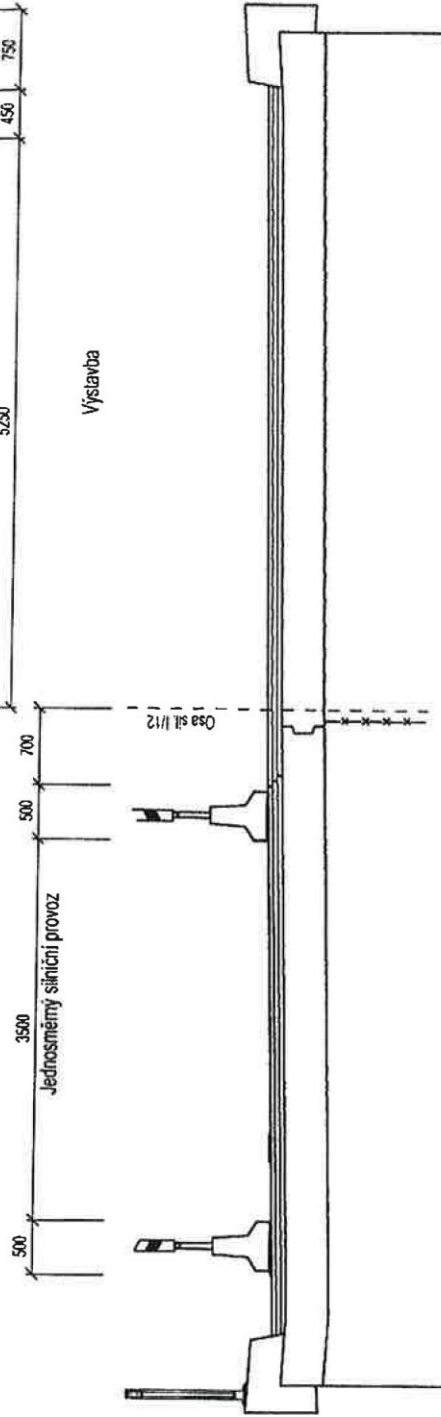

č. přílohy  
**C.201-13**


Akce:  
Objekt:  
Příloha:

I/12 rekonstrukce mostu ev. č. 12-010, PD  
SO 201 - Most ev. č. 12-010  
Postup výstavby - Příčný řez na mostě



# Příčný řez mezi křídly, 1. etapa M 1:75

Výstavba

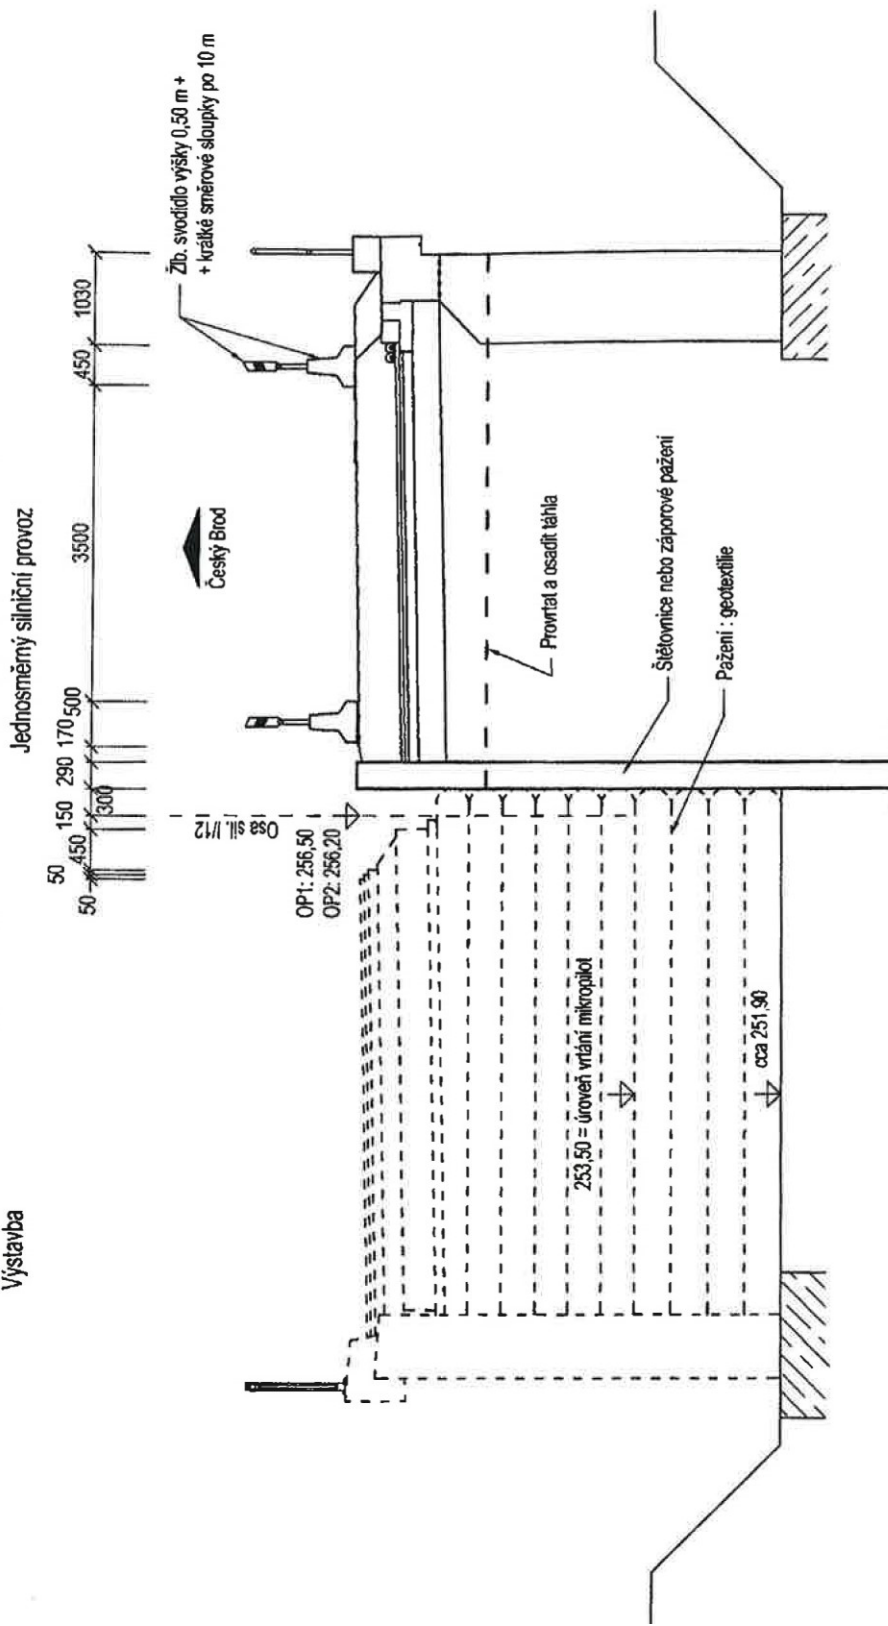


Č. přílohy  
**C.201-13**

Akce:  
Objekt:  
Příloha:

I/12 rekonstrukce mostu ev. č. 12-010, PD  
SO 201 - Most ev. č. 12-010  
Postup výstavby - Příčný řez mezi křídly, 1. etapa


**PONTEX**  
S.R.O.

# Příčný řez mezi křídly, 2. etapa M 1:75

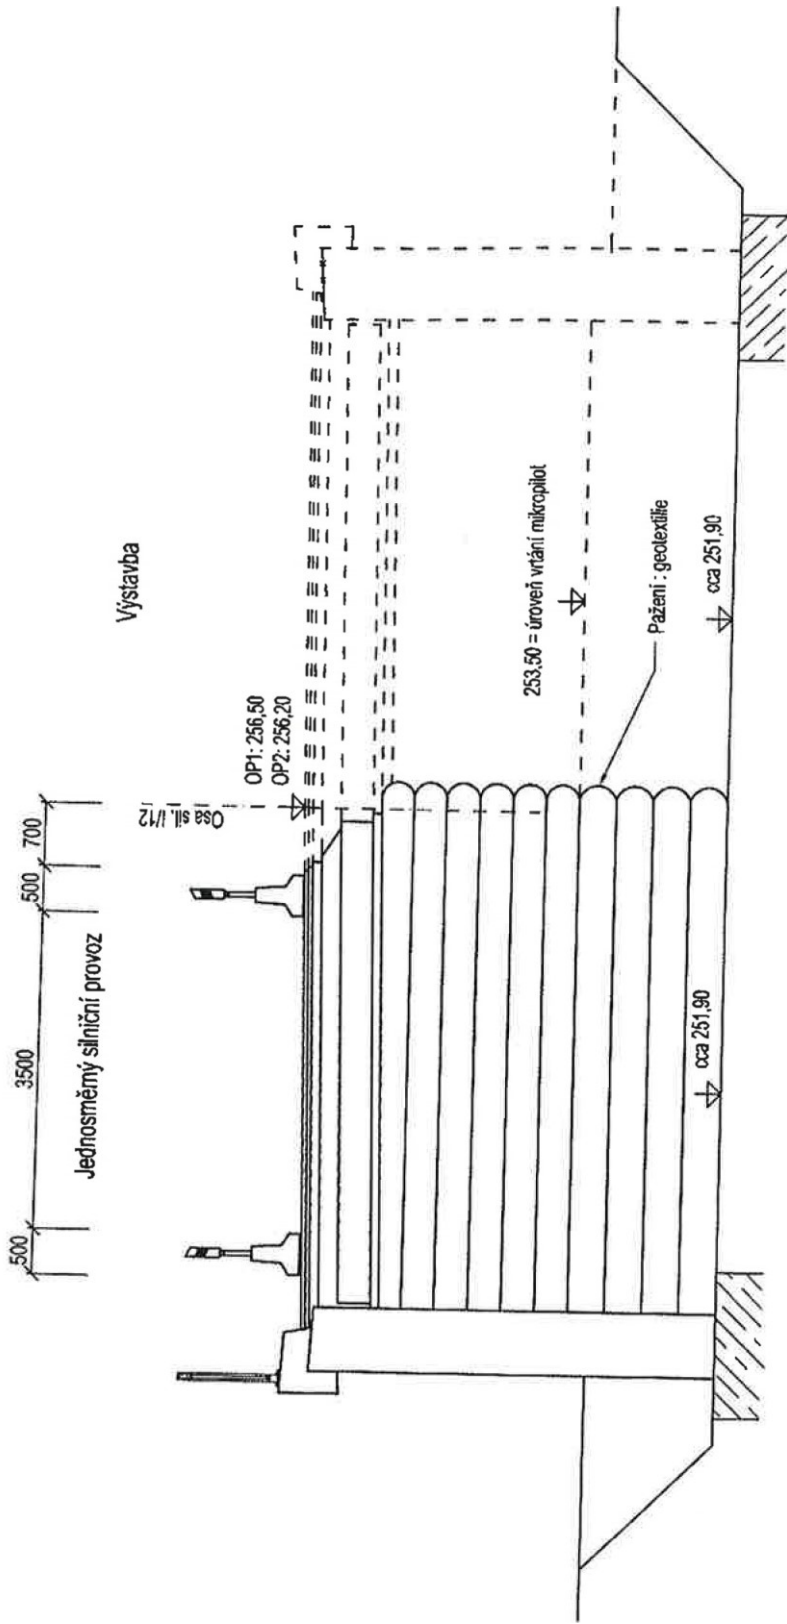

III  
III I III I  
III

liti  
liti  
liti  
liii

<p>č. přílohy <b>C.201-13</b></p>	<p>Akce: Objekt: Příloha:</p>	<p>I/12 rekonstrukce mostu ev. č. 12-010, PD SO 201 - Most ev. č. 12-010 Postup výstavby - Příčný řez mezi křídly, 2. etapa</p>	
---------------------------------------	---------------------------------------	---	---

Ředitelství silnic a dálnic ČR - I/12 rekonstrukce  
mostu ev. č. 12-010 Stavební práce v otevřeném  
řízení

## DÍL 1, ČÁST 4 FORMULÁŘ 4.4.7 SYSTÉM VÝSTUPNÍ KONTROLY RDS

### „Společnost TAO —<sup>a</sup> AZ Sanace -Úvaly”

Společnost T.A.Q. s. r. o.

se sídlem Fetrovská 1002/59, 16000 Praha 6 - Dejvice, IČO: 28868781 zapsaná v obchodním rejstříku vedeném  
Městským soudem v Praze, oddíl C, vložka 150147 - „vedoucí společník” a

AZ SANACE a.s., se sídlem: Pražská 53, 400 01 Ústí nad Labem, IČ: 25033514, zapsaná v obchodním rejstříku vedeném  
u Krajského soudu v Ústí nad Labem, oddíl B, vložka 1093 - „druhý společník”

jakožto uchazeč v zadávacím řízení na veřejnou zakázku na stavební práce I/12 rekonstrukce mostu ev. č. 12-010, ev. č. dle Věstníku veřejných zakázek 634910 (dále jen „uchazeč”), tímto s ohledem na povinnost zhotovitele zajistit účinnou a kvalifikovanou výstupní technickou kontrolu realizační dokumentace stavby (RDS) projektantem zejména z hlediska její věcné správnosti a souladu s platnými a účinnými právními předpisy, technickými normami a Smlouvou (včetně zejména technických podmínek), uvádí, že na výstupní kontrole realizační dokumentace stavby (RDS) se bude podílet následující osoba:

Název / jméno	I / datum narození	Sídlo / bydliště
AZ Consult, spol. s r.o.	44567430	Klíšská 1334/12, 40001 Ústí nad Labem

Přílohou tohoto dokumentu je systém výstupní kontroly realizační dokumentace stavby (RDS) uchazeče, podle kterého bude kontrola výše uvedenou osobou prováděna.

V Berouně, dne 25. 7. 2016

Za „Společnost TAO — AZ Sanace -Úvaly”

TECHNICKÝ A ZKUŠEBNÍ ÚSTAV STAVEBNÍ PRAHA,  
s.p.

CERTIFIKAČNÍ ORGÁN PRO CERTIFIKACI SYSTÉMŮ MANAGEMENTU  
Prosecká 811/768, 190 00 Praha 9- Prosek

VYDÁVÁ



# CERTIFIKÁT

č. 47912015

AZ Consult, spol. s r.o.

Ústí nad Labem, 1334/12, PSČ 40001

lč: 44567430 **Lokality/**

pracoviště certifikovaného systému  
managementu:

Ústředí společnosti: Ústí nad Labem, PSČ 400 01

Trvalé provozy: Obchodní 3, 434 01 Most - Veleblatice

Tento certifikát potvrzuje, že uvedená vytvrdila,  
dokumentuje, uplatňuje a udržuje systém managementu  
v projektové a činnosti • provádění pro a jiné:

**rozsahu:**  
inženýrsko-geologických  
logických průzkumů a kontrolního

- realizaci dopravních **sanací** sledování, geotechnické a  
silničních NIS včas průzkumy  
souvisejících • hornická činnost  
hydrogeologických

**provádění** hornickým způsobem  
- betonových konstrukcí **zeměměřických činností**  
- staveb **projektování a navrhování** objem a a hmotnosti,  
• projektovou a činnost které jsou součástí hornické činnosti  
a činnosti v výsuvbě **provádění hornickým způsobem**  
(inženýrské, dopravní a **výzkum a vývoj** paměti

• v) v souladu s požadavky normy

ČSN EN ISO 9001:2009

ČSN EN SO 14001:2005

ČSN OHSAS 18001:2008

Rožodnuto v Praze dne 05.05.2015  
s 3001 rzůs ap.).



Ředitelství silnic a dálnic ČR - I/12 rekonstrukce  
mostu ev. č. 12-010 Stavební práce v otevřeném  
řízení

DÍL 1, ČÁST 4  
FORMULÁŘ 4.4.8

# ÚDAJE O SESKUPENÍ OSOB PODÁVAJÍCÍCH NABÍDKU SPOLEČNĚ

Obchodní firma vedoucího účastníka: Společnost T.A.Q. s.r.o.

Sídlo vedoucího účastníka: Fetrovská 1002/59, 160 00 Praha 6,

IČ 28868781 DIČ CZ28868781

Zápis v obchodním rejstříku: vedeném u Městského soudu v Praze, oddíl C, vložka 150147

Zastoupení vedoucího účastníka v České republice (v případě zahraničního vedoucího účastníka, který nepodniká v České republice prostřednictvím své organizační složky):  
netýká se

Sídlo zastoupení vedoucího účastníka v České republice:

Telefon / Fax

Obchodní firmy ostatních osob podávajících společnou nabídku:

AZ SANACE a.s., se sídlem: Pražská 53, 400

OI Ústí nad Labem, IČ: 250 33 514,

Zápis v obchodním rejstříku vedeném u Krajského soudu v Ústí nad Labem, oddíl B, vložka 1093,

Název seskupení, pod kterým účastníci podávají společnou nabídku: „Společnost  
TAQ — AZ Sanace -Úvaly”

Účastníci seskupení uzavřeli smlouvu, ve které výslovně uvádějí, že všichni účastníci, kteří podali společně nabídku, budou vůči zadavateli a třetím osobám z jakýchkoliv právních vztahů vzniklých souvislosti s veřejnou zakázkou, která je předmětem tohoto zadávacího řízení, zavázáni společně a nerozdílně, a dále, že vedoucí účastník sdružení bude oprávněn jednat za všechny ostatní účastníky sdružení a přijímat závazky a pokyny pro a za každého z ostatních účastníků, a konečně, že příjem plateb od zadavatele a jejich distribuce mezi účastníky sdružení bude odpovědností vedoucího účastníka sdružení („Smlouva”).

## i) Příloha — Smlouva

Ředitelství silnic a dálnic ČR - I/12 rekonstrukce  
mostu ev. č. 12-010 Stavební práce v otevřeném  
řízení

Předpokládaný podíl jednotlivých účastníků, kteří podali společnou nabídku, na realizaci  
zakázky (v %/0) s uvedením druhu prací, které budou provedeny každým z nich

Společnost T.A.Q. s.r.o. - 55% - dodávka stavebních prací

AZ SANACE a.s., - 45%- dodávka stavebních prací

V Berouně, dne 25. 7. 2016

Za společnost „Společnost TAQ — AZ

# SPOLEČENSKÁ SMLOUVA

uzavřená dle § 2716 a násl. zákona č. 89/2012 Sb., občanský zákoník  
v souvislosti s realizací díla

„I/12 rekonstrukce mostu ev. č. 12-010”

„Společnost TAQ — AZ Sanace -Úvaly”

## čl. 1

### Smluvní strany

Společnost T.A.Q. s. r. o.

se sídlem Fetrovská 1002/59, 16000 Praha 6 - Dejvice,

IČO: 28868781

DIČ: CZ28868781

Zastoupená:

Bankovní spojení:

číslo účtu:

zapsaná v obchodním rejstříku vedeném Městským soudem v Praze, oddíl C, vložka  
150147 dále jen „vedoucí společník”

a

AZ SANACE a.s., se sídlem: Pražská 53,

400 Ol Ústí nad Labem, IČ: 25033514, DIČ:

cz25033514

Zastoupená

Bankovní spojení:

číslo účtu:

zapsaná v obchodním rejstříku vedeném u Krajského soudu v Ústí nad Labem, oddíl B, vložka  
1093 dále jen „druhý společník”

(vedoucí společník a druhý společník jsou dále uváděni společně jako „smluvní strany” nebo jako  
„společníci” a každý z nich samostatně jako „společník”)

## čl. 11

### Učel společnosti, název společnosti

1. Společníci touto smlouvou vytvářejí společnost:

- a) za účelem vypracování a podání společné nabídky do zadávacího řízení pro zadání veřejné zakázky s názvem „I/12 rekonstrukce mostu ev. č. 12-010” (dále jen „veřejná zakázka”), zadávané veřejným zadavatelem Ředitelství silnic a dálnic ČR, Na Pankráci 546/56, 140 00 Praha 4 — Nusle, IČO 65993390 (dále jen „zadavatel”), ev. číslo veřejné zakázky ve VVZ: 634910 (dále jen „zadávací řízení”).
- b) za účelem společného provedení veřejné zakázky (dále také jako „dílo”) v případě úspěchu v zadávacím řízení, a to v rozsahu a za podmínek sjednaných ve smlouvě o dílo uzavřené mezi zadavatelem, jako objednatel na straně jedné, a společníky, jako zhotovitelem na straně druhé (dále jen „smlouva se zadavatelem”).

2. Pro úspěšné dosažení účelu společnosti se společníci zavazují vyvíjet činnost směřující k dosažení sjednaného účelu způsobem stanoveným v této smlouvě a zdržet se jakékoliv činnosti, jež by mohla znemožnit nebo ztížit dosažení tohoto účelu.

3 Společnost bude označována názvem: „Společnost TAQ — AZ Sanace -Úvaly” (dále jen „společnost”).

## čl. 111

### Vznik a zánik společnosti

I. Členství společníka vzniká uzavřením této smlouvy a trvá po celou dobu existence práv a povinností plynoucích z předložené společné nabídky, případně ze smlouvy se zadavatelem, jejímž předmětem bude realizace veřejné zakázky.

2. Společnost zanikne v případě:

- a) že zadávací řízení bude zrušeno, a to dnem jeho zrušení;
- b) uplynutí zadávací lhůty dle § 43 zák. č. 137/2006, o veřejných zakázkách, pokud zadavatel neuzavře smlouvu se společníky, případně po vrácení veškerých jistot za nabídku, dojde-li k němu později;
- c) splnění veškerých závazků společníků vůči zadavateli, které vyplývají ze společné nabídky a ze smlouvy se zadavatelem a splnění všech závazků zadavatele vůči společníkům ze smlouvy se zadavatelem (tj. včetně splnění všech závazků vyplývajících z poskytnuté záruky za jakost, vrácení jistoty nebo obdržení a rozdělení poslední platby od zadavatele a splnění všech závazků vyplývajících z veřejné zakázky a uzavření všech s ní souvisejících účtů, podle toho, co nastane jako poslední);
- d) ostatních důvodů stanovených v § 2744 občanského zákoníku.

3. Ustanovení odst. 2 písm. a) tohoto článku se neuplatní v případě, že společníci nebo jiný uchazeč v zadávacím řízení podá důvodnou:

- a) námitku dle § 110 a násl. zákona č. 137/2006 Sb. o veřejných zakázkách, ve znění pozdějších předpisů, nebo
- b) návrh na přezkoumání úkonů zadavatele při zadávacím řízení u Úřadu pro ochranu hospodářské soutěže, nebo
- c) žalobu proti rozhodnutí vydanému v řízení o přezkoumání úkonů zadavatele při zadávacím řízení vedeném u Úřadu pro ochranu hospodářské soutěže, včetně řízení o kasační stížnosti a bude-li k takovému právnímu jednání společníků nebo jiného uchazeče zrušeno rozhodnutí zadavatele o zrušení zadávacího řízení.

4. Společníci výslovně sjednávají, že tato společenská smlouva zůstane účinná:

- a) v případě uzavření smlouvy se zadavatelem do okamžiku skončení smluvní záruční doby, vrácení jistoty nebo obdržení a rozdělení poslední platby od zadavatele a splnění všech závazků vyplývajících z veřejné zakázky a uzavření všech s ní souvisejících účtů, podle toho, co nastane jako poslední.

## čl. IV

### Právní postavení společníků

- I Společnost není právnickou osobou, nemá způsobilost k právům a povinnostem a nezapisuje se do obchodního rejstříku ani do jiného rejstříku právnických a fyzických osob ve smyslu zákona č. 304/2013 Sb.
2. Společnost není samostatnou Účetní jednotkou ani plátcem daně z příjmů. Touto jednotkou a plátcem je každý ze společníků sám.
- 3 Společníci jsou vůči zadavateli a třetím osobám z jakýchkoliv právních vztahů vzniklých v souvislosti s veřejnou zakázkou zavázáni společně a nerozdílně, a to po celou dobu plnění veřejné zakázky i po dobu trvání jiných závazků vyplývajících z veřejné zakázky a smlouvy se zadavatelem.

## čl. V

### Práva a povinnosti společníků navzájem

1. Každý ze společníků je povinen vyvíjet činnost k dosažení sjednaného společného účelu společnosti způsobem a v rozsahu stanoveném touto smlouvou.
2. Společník vykonává činnost pro společnost osobně. Společník není oprávněn členství ve společnosti zřídit jiné osobě, ani své členství postoupit. Práva a povinnosti vyplývající z této smlouvy může jeden ze společníků převést na třetí osobu jen s předchozím písemným souhlasem druhého společníka.
3. Společníci se dohodli, že veřejná zakázka bude v rámci společnosti prováděna společníky společně, a to prostřednictvím společného řídicího (realizačního) týmu s tím, že na činnosti společnosti, na majetku získaného společnou činností a na zisku nebo na ztrátě se společníci podílejí v tomto poměru:
  - a) vedoucí společník
  - b) druhý společník 45 %
4. Rozhodnutí o záležitostech Společnosti se přijímají jednomyslně, není-li v této smlouvě stanoveno jinak.

## čl. VI

### Správa společnosti

1. O všech otázkách, které se týkají spravování společných záležitostí společnosti, rozhodují společníci jednomyslně.
2. Vedoucí společník je na základě této společenské smlouvy pověřen správou společných věcí v následujícím rozsahu:
  - a) podpisu a podání společné nabídky účastníků Společnosti v příslušném výběrovém řízení
  - b) podpisu příslušné Smlouvy o dílo
  - c) přijímání závazků a pokynů pro a za každého a všechny účastníky Společnosti
  - d) přijímání plateb od zadavatele
3. Společníci touto společenskou smlouvou sjednávají, že v následujících záležitostech budou jednat a zastupovat společnost výhradně společně:
  - a) jednání ve věci podané nabídky a provádění veškerých úkonů spojených s účastí v zadávacím řízení, včetně podávání námitek proti úkonům zadavatele v zadávacím řízení a podání návrhu na přezkoumání úkonů zadavatele k Úřadu pro ochranu hospodářské soutěže;

- b) činění veškerých právních úkonů souvisejících s činností společníků v rámci společnosti a při provádění veřejné zakázky.
- 4. Druhý společník tímto výslovně dle 2737 a 2439 občanského zákoníku zmocňuje vedoucího společníka, aby jeho jménem právně jednal v rozsahu čl. VI odst. 2 této smlouvy.
- 5 Vedoucí společník se zavazuje informovat společníka o všech podstatných úkonech, které ve věci společnosti učinil nebo hodlá učinit.
- 6. Společníci jsou povinni poskytnout si navzájem veškerou potřebnou součinnost při zpracování nabídky, poskytnout si veškeré potřebné informace a podklady a účastnit všech jednání týkajících se společnosti.

## čl. VII

### Práva a povinnosti společníků při vypracování nabídky

I. V rámci zadávacího řízení mají společníci následující práva a povinnosti:

- a) společníci jsou povinni kvalifikovaně prostudovat a prověřit zadávací dokumentaci a veškeré další dokumenty či podklady, které byly zadavatelem společníkům zpřístupněny nebo od něj převzaty;
- b) druhý společník je povinen s vedoucím společníkem spolupracovat, poskytovat mu veškeré potřebné informace, podklady, dokumenty a doklady prokazující kvalifikaci a schopnost realizovat veřejnou zakázku;
- c) vedoucí společník je povinen zajistit koordinaci činnosti společníků při zpracování nabídky;
- d) vedoucí společník se zavazuje zkompletovat společnou nabídku společnosti a včas kompletní nabídku předat zadavateli;
- e) vedoucí společník poskytne k zajištění splnění povinností vyplývajících z účasti v zadávacím řízení jistotu (Š 67 zákona o veřejných zakázkách) ve výši a formě požadované zadávacími podmínkami. Náklady spojené s poskytnutím jistoty si společníci vypořádají mezi sebou v poměru dle jejich podílu na činnosti společnosti. Případně-li poskytnutá jistota zadavateli z důvodu, který nezavinil vedoucí společník, nýbrž jiný společník, vzniká vedoucímu společníkovi společnosti vůči tomuto společníkovi nárok na náhradu škody, tj. zejména na úhradu částky ve výši propadnuté jistoty. Totéž platí v případě vyloučení společníků z účasti v zadávacím řízení z důvodů ležících na straně člena společnosti;
- f) vedoucí společník poskytne k zajištění splnění povinností vyplývajících z účasti v zadávacím řízení a z provádění díla pojištění, a to ve výši, formě a za podmínek požadovaných v zadávacích podmínkách a ve smlouvě o dílo. Každý společník se bude podílet na nákladech na pojištění dle výše svého podílu na činnosti společnosti;
- g) každý společník nese své vlastní náklady vzniklé v souvislosti s přípravou a podáním nabídky a nemá právo požadovat jejich náhradu, a to ani tehdy, když nedojde k uzavření smlouvy se zadavatelem.

2 V případě, že zadavatel vybere společnou nabídku společníků jako nabídku nejvýhodnější, zavazují se společníci uzavřít se zadavatelem smlouvu (tímto není nijak dotčeno či omezeno zmocnění vedoucího společníka k podpisu návrhu smlouvy o dílo) a realizovat komplexně svůj podíl na díle, jakož i splnit další podmínky dané veřejné zakázky.

## čl. VIII

### Práva a povinnosti Společníků při provádění díla

1. Společníci se v případě uzavření smlouvy se zadavatelem zavazují bez zbytečného odkladu uzavřít dodatek k této smlouvě, kterým budou dodatečně upraveny, v souladu s podmínkami smlouvy se zadavatelem konkrétní způsoby a podmínky vzájemné spolupráce při provádění veřejné zakázky, zejména pak otázky související s:

- a) organizačně-řídícími záležitostmi (orgány společnosti)
- b) výběrem a řízením subdodavatelů
- c) bankovním účtem společnosti
- d) majetkem společnosti
- e) hospodařením společnosti
- f) vedením účetnictví,
- g) financováním
- h) vystavením bankovních záruk
- i) poj ištěním díla
- j) projednáváním změn smlouvy se zadavatelem
- k) přípravou projektové dokumentace
- l) řešením reklamací v rámci záruční doby
- m) dalšími podrobnostmi týkajícími se vnitřních poměrů společnosti a činnosti společnosti vč. jejího hospodaření.

## čl. IX

### Ostatní ujednání

1. Společníci berou na vědomí, že informace, které se dozvěděli v souvislosti s jejich spoluprací v rámci této smlouvy, jsou důvěrné, a tvoří obchodní tajemství ve smyslu ust. S 504 NOZ. Společníci se zavazují, že veškeré informace získané v souvislosti s činností společnosti použijí výhradně pro účely přípravy nabídky a realizace díla. Tyto informace budou poskytovány k dispozici třetím osobám jenom do míry nutné pro přípravu nabídky a realizaci díla.
2. Společníci se zavazují, že v souvislosti s veřejnou zakázkou se oni sami a/nebo jimi ovládané osoby a/nebo je ovládající osoby (ve smyslu 74 zákona č. 90/2012 Sb., zákon o obchodních korporacích) nebudou účastnit zadávacího řízení a/nebo na realizaci veřejné zakázky jinak, než jak je uvedeno v této smlouvě. V této souvislosti se každý ze společníků zavazuje, že nepodá nabídku samostatně nebo společně s dalšími dodavateli, nebo jako subdodavatel, jehož prostřednictvím jiný dodavatel v tomtéž zadávacím řízení prokazuje kvalifikaci (S 69 odst. 3 zákona č. 137/2006 Sb., o veřejných zakázkách). V případě porušení tohoto ujednání, je ten společník, který tento závazek porušil, povinen uhradit ostatním společníkům smluvní pokutu ve výši 500.000,- Kč. Zaplacením smluvní pokuty není dotčeno právo domáhat se náhrady škody vzniklé porušením této povinnosti, které společníci tímto sjednávají v souladu s 1 odst. 2 občanského zákoníku odchylně od 2050 občanského zákoníku
3. Smluvní strany se zavazují, že pohledávky z této smlouvy za ostatními smluvními stranami nepostoupí, nezastaví ani jiným způsobem nezatíží bez předchozího písemného souhlasu smluvní strany — dlužníka na třetí osobu. Provedení postoupení, zastavení či jiného zatížení pohledávky v rozporu s tímto ustanovením je absolutně neplatné.

## čl. X

### Závěrečná ustanovení

- 1 Tato smlouva obsahuje úplné ujednání o předmětu smlouvy a všech náležitostech, které smluvní strany měly a chtěly ve smlouvě ujednat, a které považují za důležité pro závaznost této smlouvy. Žádný projev

stran učiněný při jednání o této smlouvě ani projev učiněný po uzavření této smlouvy nesmí být vykládán v rozporu s výslovnými ustanoveními této smlouvy a nezakládá žádný závazek žádné ze smluvních stran.

2. Měnit nebo doplňovat tuto společenskou smlouvu lze pouze písemnými dodatky. Za písemné dodatky nebude pro tento účel považována výměna e-mailových či jiných elektronických zpráv.
3. Tato smlouva nabude platnosti a účinnosti dnem, kdy k ní připojí svůj podpis poslední ze smluvních stran.
4. Práva a povinnosti vyplývající z této smlouvy může jeden ze společníků převést na třetí osobu jen s předchozím písemným souhlasem ostatních společníků.
5. Smlouva je vyhotovena v 3 stejnopisech s platností originálu, z nichž každý společník obdrží I vyhotovení a I vyhotovení bude součástí nabídky.

V Ustí nad Labem, dne 10. 5. 2016

V Praze dne 16. 5.