


Pozn.: Zveřejněna je upravená verze dokumentu z důvodu dodržení přiměřenosti rozsahu zveřejňovaných osobních údajů podle zákona č. 101/2000 Sb., o ochraně osobních údajů v platném znění.

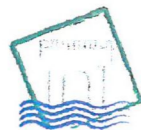

Ústecký kraj

Ústecký kraj

Rada Ústeckého kraje

Usnesení

z 42. schůze Rady Ústeckého kraje - V. volební období 2016 - 2020, konané dne 20.06.2018 od 10:05 hodin do 11:50 hodin, v sídle Krajského úřadu Ústeckého kraje, Velká Hradební 3118/48, Ústí nad Labem

33

Usnesení č. 100/42R/2018

15.1 Nakládání s majetkem

Rada Ústeckého kraje po projednání

A) souhlasí

s uzavřením smlouvy o provedení stavby (č. smlouvy VIII/3021/2018/LT) dle přílohy č. 15.3 tohoto usnesení mezi Ústeckým krajem v zastoupení Správa a údržba silnic Ústeckého kraje, příspěvková organizace a město Štětí, Mírové náměstí 163, Štětí, PSČ: 411 08, IČ 00264466, pro stavbou dotčené nemovitosti, a to:

-pozemek p.č. 648/1, 93/1 oba v k.ú. Štětí I., druh pozemků: ostatní plocha, způsob využití: silnice,


obec Štětí, k.ú. Štětí I., zapsané na LV 1552 u Katastrálního úřadu pro Ústecký kraj, Katastrální pracoviště Litoměřice

pro účely realizace stavby Štětí – přechody pro chodce, Cihelná, 9. května, Palackého, U stadionu - VO. Stavbou bude dotčena silnice č. III/26125.

B) zmocňuje

ředitele Správy a údržby silnic Ústeckého kraje, příspěvkové organizace, který je statutárním orgánem této příspěvkové organizace, k podepsání smlouvy o provedení stavby na pozemku dle bodu A) tohoto usnesení.

Termín: 31.7. 2018

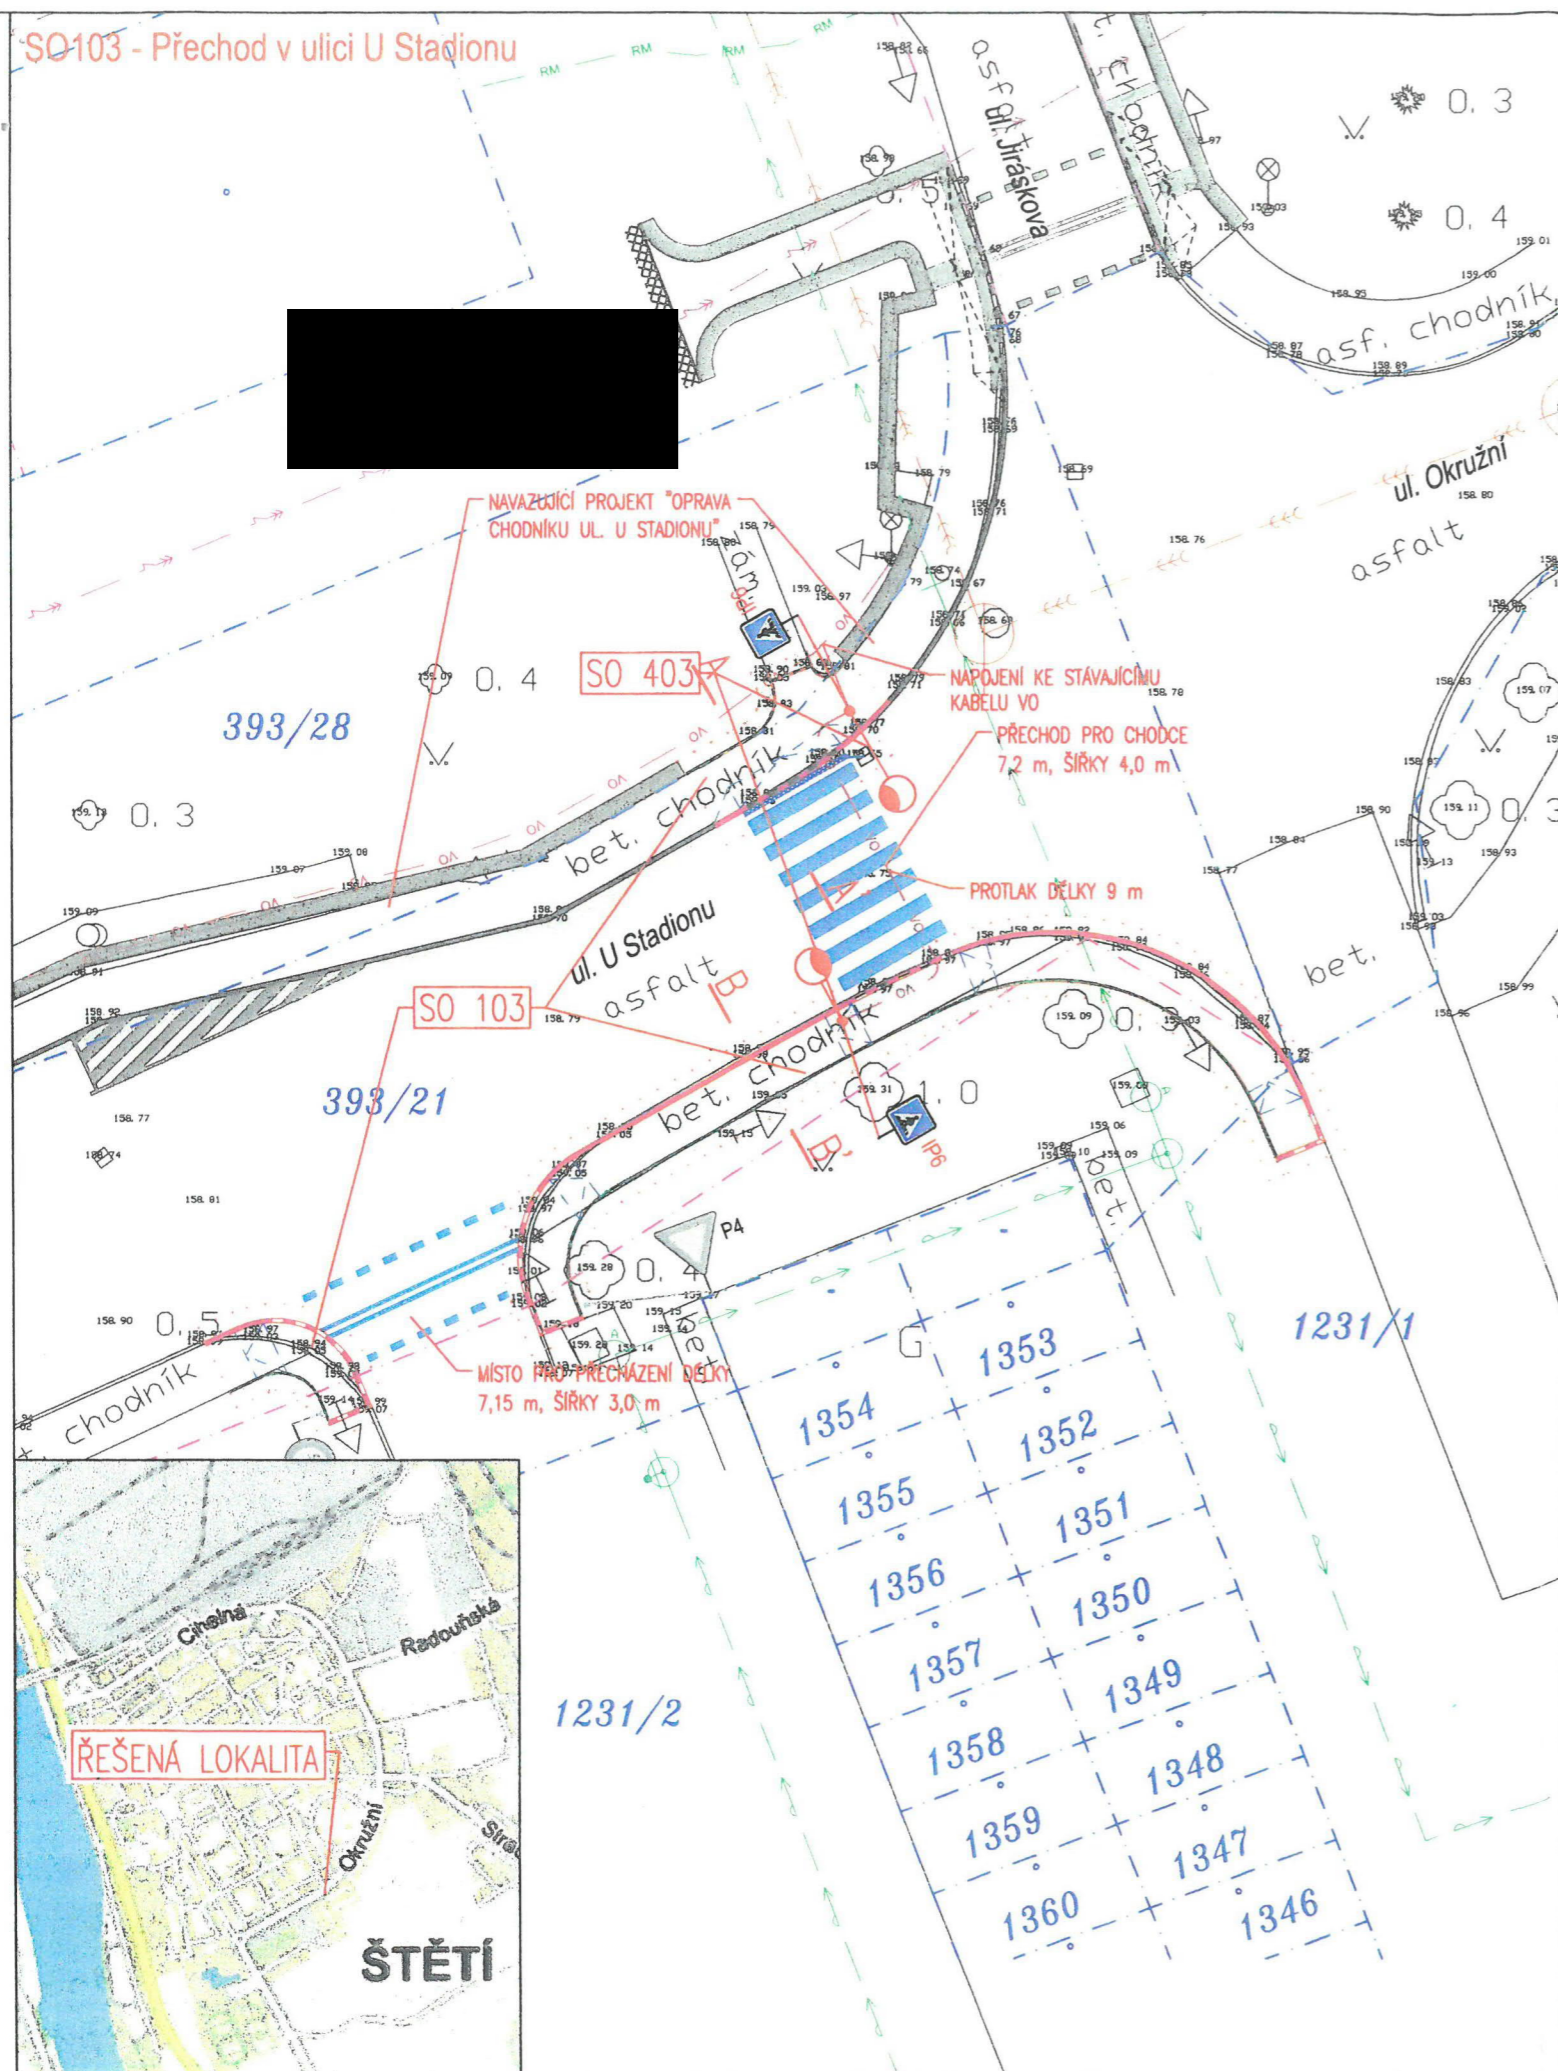

Legenda - navržená stavba:

- Betonová obruba tl. 15 cm; snížená podsádka
- Betonová obruba tl. 5 cm; snížená podsádka
- Rampy
- Vodorovné dopravní značení - bílé
- Vodorovné dopravní značení - žluté
- Hranice stavebních úprav
- Vozovka - rekonstrukce
- Chodník - betonová dlažba
- Chodník - asfalt, plná konstrukce
- Kamenivo
- Opatření pro nevidomé
- Plocha zeleně
- Stávající zábradlí
- Výškový bod
- Nový stožár VO
- Svislé dopravní značení stávající
- Svislé dopravní značení nové
- Číslo pozemků
- Hranice pozemků KN
- Slučková čára

Legenda - inženýrské sítě:

- Sdělovací kabel - stávající podzemní (CETIN)
- Sdělovací kabel - stáv. podzemní nezaměřený (CETIN)
- Sdělovací kabel - stávající optický, podzemní (CETIN)
- Elektro NN - stávající podzemní do 1kV (ČEZ)
- Elektro VN - stávající podzemní do 35 kV (ČEZ)
- Sdělovací kabel - metalický, stáv. podzemní (ČEZ ICT)
- Veřejné osvětlení podzemní - stávající (ELTODO)
- Sdělovací kabel - stávající podzemní (RIO Media)
- Sdělovací kabel - stáv. podz. neprov. (RIO Media)
- Teplotod - stávající podzemní (RATE)
- Vodovod - stávající (SČVK)
- Kanalizace jednotná - stávající (SČVK)
- Veřejné osvětlení podzemní - nové
- Nová přípojka žlabu DN100
- Odvodňovací žlab

Legenda - stavební objekty:

- 100 - Objekty pozemních komunikací
- SO101 - Přechod Cihelná X 9. května
- SO102 - Přechod Cihelná X Palackého
- SO103 - Přechod ul. U Stadionu
- 400 - Elektro a sdělovací objekty
- SO401 - Nasvětlení přechodu Cihelná X 9. května
- SO402 - Nasvětlení přechodu Cihelná X Palackého
- SO403 - Nasvětlení přechodu ul. U Stadionu

Podzemní sítě zakresleny dle podkladů správců. Před započítím zemních prací je nutné vytyčení a dle potřeby ověření kopanými sondami. V ochranném pásmu IS nebude k výkopovým pracem použito strojní techniky.

ČÍSLO REVIZE	DATUM REVIZE	POPIS REVIZE
2.	----	----
1.	----	----

Investor: Město Štětí

KÚ: Štětí I (763691)

OTISK RAZÍTKA:

Datum: 03/2018	Číslo zakázky: 17-071-2	Formátů A4: 4	Stupeň: DSP/DPS
Zakázka: ŠTĚTÍ - PŘECHODY PRO CHODCE CIHELNÁ X 9. KVĚTNA, CIHELNÁ X PALACKÉHO A V UL. U STADIONU	Měřítko: 1:250	Paré:	
Příloha: KOORDINAČNÍ SITUACE	Číslo přílohy: B.2		

