

**LEGENDA:**

— Navrhovaná zemní trasa OVANET a.s.  
optický kabel/metalický kabel



KONTROLOVAL: [REDACTED]		OVANET a. s. <b>ova.net</b>	
KRESLIL: [REDACTED]		Hájkova 1100/13	
ZODP. PROJEKTANT: [REDACTED]		702 00 Ostrava, Přívoz	
INVESTOR: OVANET a.s.		FORMÁT:	A3
MÍSTO STAVBY: kú. Hrabůvka		MĚŘITKO:	1:1000
AKCE: 6. část A		STUPEŇ:	DUR
ÚMOb OVA-JIH --> kruhový objezd Hrabůvka		DATUM:	02/2018
		Č. ZAKÁZKY:	17260003
NÁZEV VÝKRESU: Katastrální situační výkres		ČÍSLO VÝKRESU: C2.1	




LEGENDA:

— Navrhovaná zemní trasa OVANET a.s.  
optický kabel/metalický kabel



KONTRLOVAL:	[REDACTED]	OVANET a.s. <b>ova.net</b>
KRESLIL:	[REDACTED]	Hájkova 1100/13
ZODP. PROJEKTANT:	[REDACTED]	702 00 Ostrava, Přívoz
INVESTOR:	OVANET a.s.	FORMÁT: A3
MÍSTO STAVBY:	kú. Hrabůvka	MĚŘITKO: 1:1000
AKCE:	6. část A	STUPEŇ: DUR
ÚMOb OVA-JIH --> kruhový objezd Hrabůvka		DATUM: 02/2018
		Č. ZAKÁZKY: 17260003
NÁZEV VÝKRESU:	Katastrální situační výkres	ČÍSLO VÝKRESU: <b>C2.2</b>

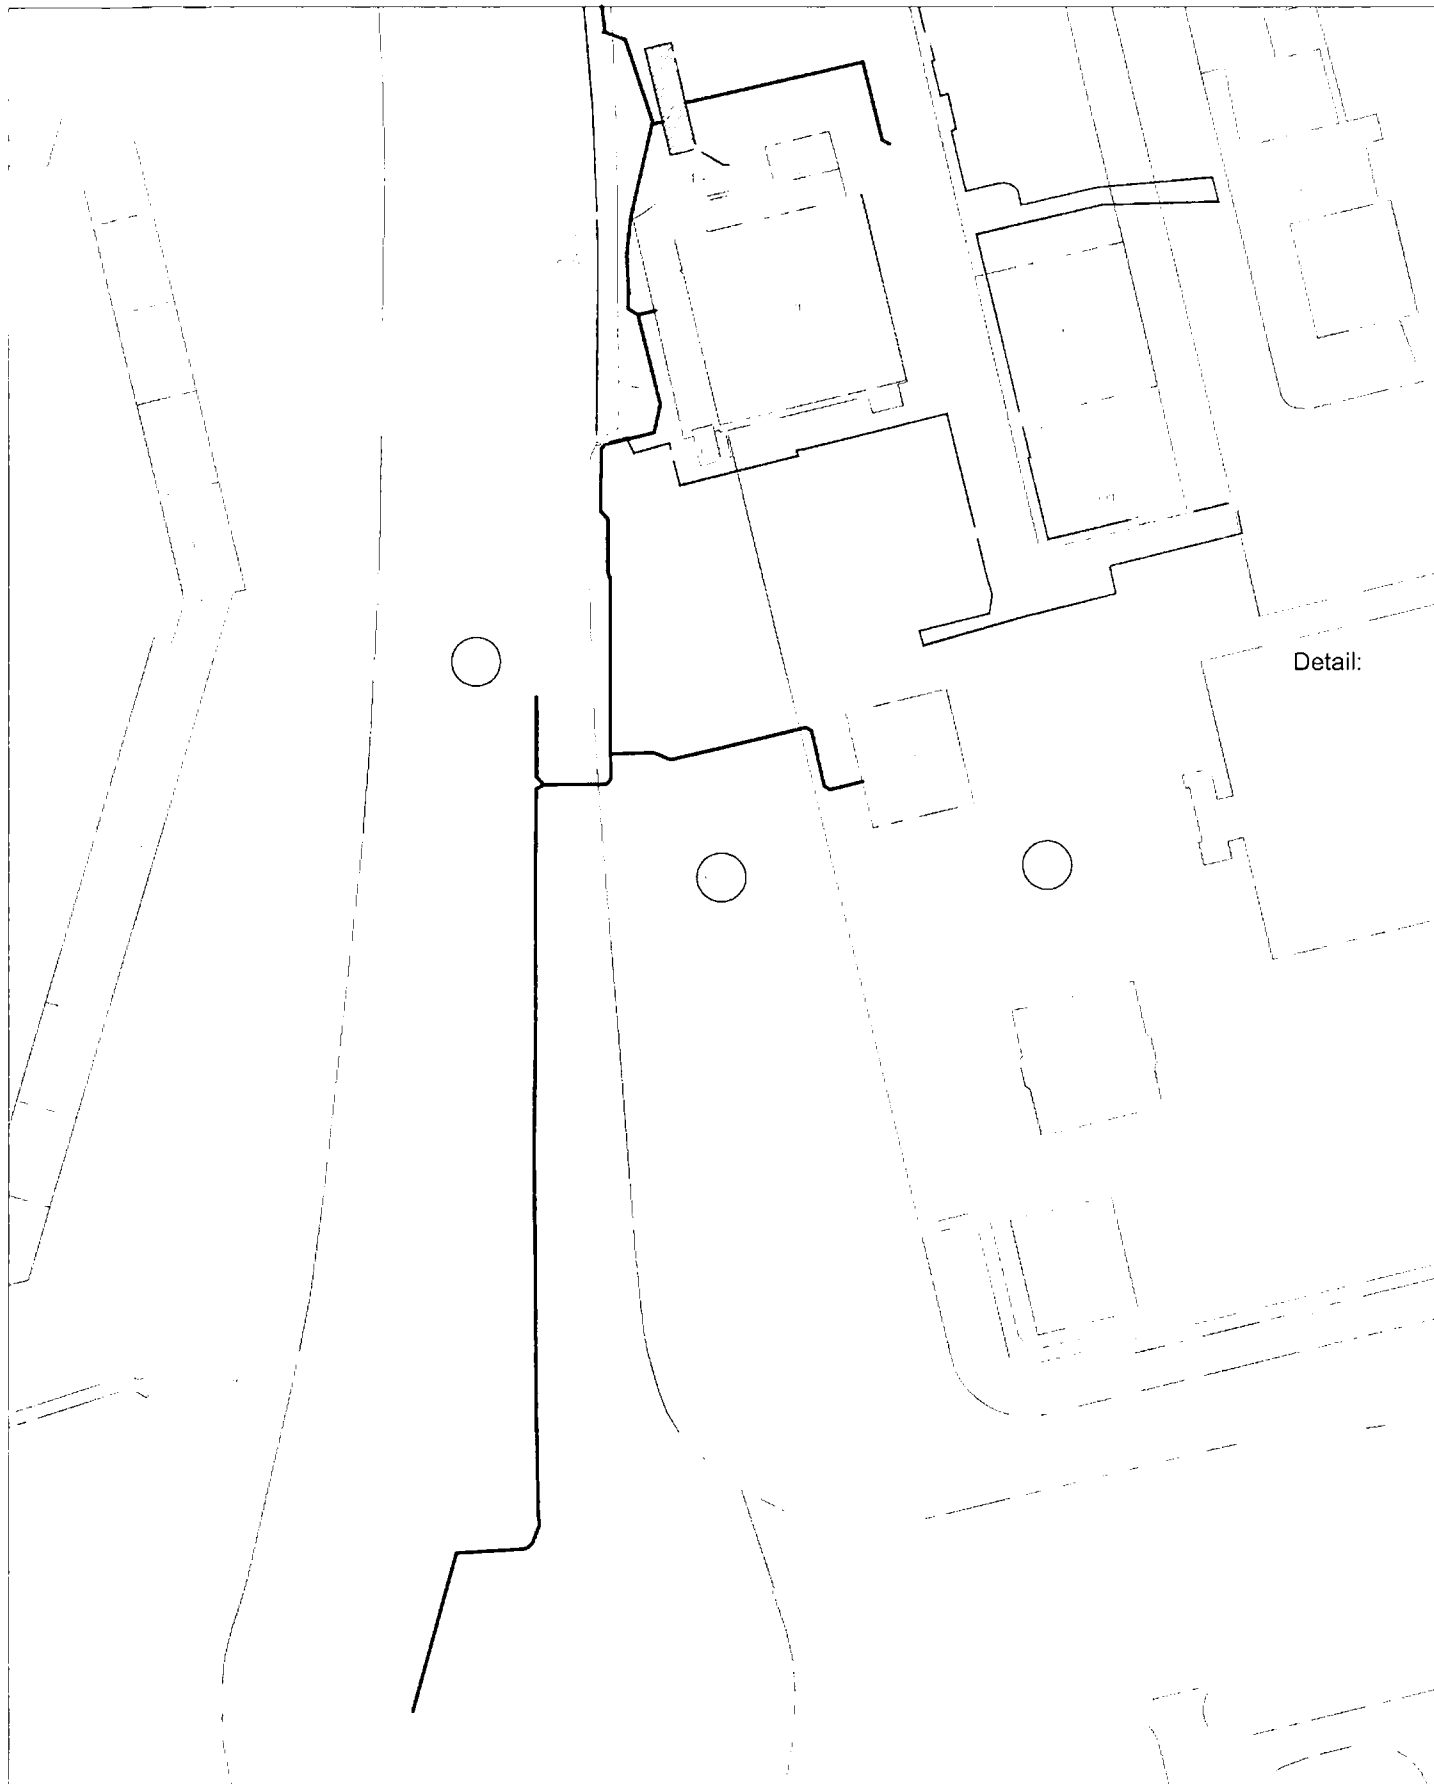

LEGENDA:

— Navrhovaná zemní trasa OVANET a.s.  
optický kabel/metalický kabel



KONTRLOVAL:	■■■■	■■■■	OVANET a. s. <b>ova.net</b>
KRESLIL:	■■■■	■■■■	Hájkova 1100/13
ZODP. PROJEKTANT:	■■■■	■■■■	702 00 Ostrava, Přívoz
INVESTOR:	OVANET a.s.		
MÍSTO STAVBY:	kú. Hrabůvka		
AKCE:	6. část A		
	ÚMOB OVA-JIH --> kruhový objezd Hrabůvka		
FORMÁT:	A3		
MĚŘITKO:	1:1000		
STUPĚŇ:	DUR		
DATUM:	02/2018		
Č. ZAKÁZKY:	17260003		
NAZEV VÝKRESU:	Katastrální situační výkres		ČÍSLO VÝKRESU: <b>C2.3</b>