

Na faktuře uvádějte vždy číslo objednávky: **O/2732/2018/ODK**

OV00X01V9UDA

**OBJEDNATEL**

**statutární město Ostrava**

Prokešovo náměstí 1803/8

72930 Ostrava-Moravská Ostrava

IČ: 00845451

DIČ: CZ00845451 (plátce DPH)

**DODAVATEL**

Obchodní firma : VS projekt, s.r.o.

Sídlo : Na obvodu 1100/45

70300 Ostrava-Vítkovice

IČ : 25385054

DIČ:

**PŘÍJEMCE (zasílací adresa):**

**městský obvod Ostrava-Jih**

Horní 791/3

70030 Ostrava-Hrabůvka

Bank. spojení:

Číslo účtu :

**Objednáváme u Vás :**

zpracování projektové dokumentace "Oprava chodníků na ul. Patrice Lumumby v Ostravě - Zábřehu", a to na základě CN ze dne 17. 8. 2018 a v souladu se zadávací dokumentací Minitendru č. 18/2018, které jsou nedílnou součástí objednávky.

Datum splatnosti faktury dle rámcové smlouvy o dílo S/0627/2017/ODK, tj. 30 kalendářních dnů po jejím prokazatelném doručení druhé smluvní straně.

Pro akceptaci objednávky zašlete písemný souhlas na emailovou adresu vyřizujícího referenta uvedenou níže do 3 dnů ode dne doručení objednávky.

Dodavatel potvrdil přijetí objednávky dne: .....

Pokud se stane zhotovitel nespolehlivým plátcem daně dle § 106a zákona o DPH, je objednatel oprávněn uhradit zhotoviteli za zdanitelné plnění částku bez DPH a úhradu samotné DPH provést přímo na příslušný účet daného finančního úřadu dle § 109a zákona o DPH. Zaplacením částky ve výši daně na účet správce daně zhotovitele a zaplacením ceny bez DPH zhotoviteli je splněn závazek objednatele uhradit sjednanou cenu.

Lhůta plnění : 60 dnů

Cena vč. DPH : 129 470,00 Kč

Vyřizuje / tel. / email : Holenka Miroslav Ing.,  
miroslav.holenka@ovajih.cz

**28 -08- 2018**

V Ostravě dne:

vedoucí odboru dopravy a komunálních služeb (oprávněná  
osoba)

KRYCÍ LIST NABÍDKY			
1. Minitendr na základě Rámcové smlouvy o dílo na zpracování projektových dokumentací včetně výkonu inženýrské činnosti a autorského dozoru			
Název:		Zpracování projektové dokumentace „Oprava chodníků na ul. Patrice Lumumby v Ostravě - Zábřehu“	
2. Základní identifikační údaje			
2.1 Objednatel			
Obchodní firma nebo název / Obchodní firma nebo jméno a příjmení:		Statutární město Ostrava, městský obvod Ostrava-Jih	
Sídlo / Místo podnikání, popř. místo trvalého pobytu:		ul. Horní 3, 700 30 Ostrava-Hrabůvka	
IČO, DIČ:		00845451, CZ00845451	
Osoba oprávněná za zadavatele jednat:		Mgr. Daniel Jefábek	
Kontaktní osoba:		Ing. Miroslav Holenka, ODK	
Tel./fax:		+420 599 430 237	
E-mail:			
2.2 Zhotovitel			
Obchodní firma nebo název / Obchodní firma nebo jméno a příjmení:		VS projekt, s.r.o.	
Sídlo / Místo podnikání, popř. místo trvalého pobytu:		Na Obvodu 45/1100, 703 00 Ostrava-Vítkovice	
IČO, DIČ:		253 85 054, CZ25385054	
Osoba oprávněná jednat jménem či za účastníka:		Ing. Miroslav Skupník, jednatel společnosti	
Kontaktní osoba:		Ing. Miroslav Skupník	
Tel./fax:		606 700 761	
E-mail:			
3.1 Nabídková cena v Kč			
	Cena bez DPH:	Samostatně DPH:	Cena včetně DPH:
Zpracování projektové dokumentace „Oprava chodníků na ul. Patrice Lumumby v Ostravě - Zábřehu“			
3.2 Autorský dozor - technická pomoc Objednateli			
	Cena / hod bez DPH:	Samostatně DPH:	Cena / hod včetně DPH:
Hodinová sazba za výkon autorského dozoru v Kč bez DPH (jedná se o hodinovou sazbu, které zahrnuje veškeré související náklady s technickou pomocí, tj. cestovné, náklady na PHM, stravné apod.). Závazně uvede částku za tuto hodinovou sazbu.			
4. Lhůta realizace v kalendářních dnech (max 90 dnů)			
Lhůta realizace díla	60 dnů		
5. Osoba oprávněná jednat jménem či za účastníka			
Podpis osoby oprávněné jednat jménem či za účastníka:			
Titul, jméno, příjmení:	Ing. Miroslav Skupník		
Funkce:	jednatel společnosti		
Datum:	17.8.2018		

Na Obvodu 45/1100, 703 00 Ostrava-Vítkovice  
Tel.: 596 771 320, 596 771 330  
Fax: 596 771 300  
IČ: 25385054, DIČ: CZ25385054



Naše značka: JIH/064620/18/ODK/Hol  
Vyřizuje: Ing. Miroslav Holenka  
Telefon: +420 599 430 237  
Fax:  
E-mail: miroslav.holenka@ovajih.cz  
ID datové schránky: 2s3brdz  
Datum: 2. 8. 2018  
Přílohy: 3

### **Minitendr č. 18/2018**

### **Název: Zpracování projektové dokumentace „Oprava chodníků na ul. Patrice Lumumby v Ostravě - Zábřehu“**

**Popis záměru:** V současné době jsou chodníky na ul. Patrice Lumumby a přilehlých ulicích ve velmi špatném stavu. Z tohoto důvodu je nezbytné provést jejich opravu v rozsahu dle přiložené situace.

Stávající kryt chodníků z litého asfaltu popř. z asfaltového betonu či dlažby bude odstraněn. Předpokládá se, že pod krytem chodníku se nachází podkladní vrstva z prostého betonu, která bude rovněž odstraněna. Podloží bude v případě potřeby lokálně sanováno.

Nová konstrukce chodníku bude z ŠD 0/32 a zámkové dlažby tl. 6 cm šedé, kladené do pískového lože, typu kost. V místech, kde je přechod pro chodce či místo pro přecházení, bude provedena úprava chodníku tak, aby vyhovovala vyhlášce č. 398/2009 Sb. o obecných technických požadavcích zabezpečující bezbariérové užívání staveb. Reliéfní prvky budou z dlažby tl. 6 cm červené 10 x 20 cm (typu Holland apod.).

Všechny obrubníky budou nahrazeny novými. Podél cesty budou silniční betonové obrubníky, podél zeleně betonové obrubníky tl. 10 cm. Příčný spád chodníku by měl být max 2 %. Chodníky by měly být spádované do cesty. Opraveny budou i vstupní chodníky a terénní schodiště u vstupů do domů, které jsou na pozemcích městského obvodu, a to i v případech, kdy je jejich stav dobrý, ale změnou nivelety chodníku bude nutná jejich úprava.

Chodníky na ul. Patrice Lumumby vlevo ve směru k ul. Výškovické budou zúženy na šířku 2,05 m včetně obrubníků na úkor vozovky, která bude rozšířena. Požadovaná konstrukce vozovky je ACO 11 tl. 40 mm, ACP 16+ tl. 70 mm, ŠD<sub>A</sub> tl. 150 mm, ŠD<sub>B</sub> tl. 150 mm.

V rámci opravy chodníků budou rovněž opraveny všechny uliční vpusti, které jsou v současné době ve velmi špatném stavu. Nové uliční vpusti budou umístěny ve vozovce u obrubníku a budou včetně zápchové uzávěry. V rámci projektové přípravy bude prověřen stav jednotlivých přípojek k uličním vpustem a jejich zaústění do kanalizace – v případě potřeby budou přípojky opraveny.

Budou také opraveny obrubníky v obloucích křižovatek s ul. Jižní a ul. Jiskříček.

Navržená oprava bude v souladu s projektovou dokumentací „Parkoviště ul. P. Lumumby, p.p.č. 1237/18, k.ú. Zábřeh nad Odrou“ zpracovanou Ing. Romanem Fildánem, tel.: 778 157 657

### **Podmínky zpracování projektové dokumentace:**

Jedná se o stavební úpravy a činnosti, které nevyžadují ohlášení dle §15 vyhlášky č. 104/1997 Sb.

Bude vypracovaná projektová dokumentace pro provedení stavby, která bude obsahovat vše nezbytné k správnému provedení stavby včetně vytyčovacího výkresu, dokladové části (vyjádření správců dotčených inženýrských sítí), rozpočtu nákladů a slepého rozpočtu, a to ve 3 vyhotoveních v tištěné podobě a 1x na CD ve formátu dwg. i pdf, popř. xls. Rozpočet nákladů bude zpracován tak, aby splňoval požadavky stanovené zákonem č. 134/2016 Sb., o veřejných zakázkách (dále jen „zákon o VZ“) a vyhláškou č. 169/2016 Sb., o stanovení rozsahu dokumentace veřejné zakázky na stavební práce.

Dokumentace musí být v souladu s obecně závaznými právními a technickými předpisy, podmínkami stanovenými v Minitendru a požadavky Objednatele (předpokládá se rozdělení na dílčí části).

Součástí předmětu plnění je výkon AD, který bude probíhat od zahájení stavby až do předání díla Objednateli, a který bude vykonáván na vyzvu Objednatele. Rozsah činnosti AD je dán přílohou č. 5 technických kvalitativních podmínek č. 1 vydané Ministerstvem dopravy, odborem pozemních komunikací.

Součástí tohoto Minitendru je situace, na které jsou označeny jednotlivé chodníky, které má Objednatel v plánu opravit. Celková plocha chodníků je cca 4 200 m<sup>2</sup>.

**Požadovaná Doba provedení Díla:** Objednatel stanovuje na max. 90 kalendářních dnů od zahájení díla.

**Předpokládaný termín plnění:** 09/2018 – 12/2018

#### Způsob hodnocení nabídek

Nabídka bude hodnocena podle ekonomické výhodnosti bodovací metodou.

#### **Kriteria hodnocení nabídky vč. jejich váhy**

- |  |      |
|--|------|
| 1. Výše nabídkové ceny v Kč bez DPH  | 50 % |
| 2. Celková lhůta realizace v kalendářních dnech od zahájení díla (max. 90 kalend. dnů) | 40 % |
| 3. Autorský dozor - technická pomoc Objednateli  | 10 % |

#### **Lhůta pro podání nabídek**

Zadavatel stanovuje lhůtu pro podání nabídek 14 kalendářních dnů.

#### Pokyny pro podání nabídky

Listinnou nabídku je možno zaslat poštou, popř. jiným přepravcem zásilek nebo doručit osobně na adresu: Statutární město Ostrava, městský obvod Ostrava - Jih, Horní 791/3, 700 30 Ostrava-Hrabůvka, odbor správních činností - podatelna, budova A, přízemí, kancelář dveře č. 004 v těchto úředních hodinách:

Pondělí, středa, čtvrtek: 8:00 – 17:00


Úterý: 8:00 – 15:00


Pátek: 8:00 – 13:00

Zde bude nabídka převzata nejpozději v termínu **do 20. 8. 2018 do 11:00 hod.**

Nabídku doručte v řádně uzavřené obálce, opatřené na uzavření razítkem a označené adresou zadavatele, adresou uchazeče a nápisem:

**„NEOTEVÍRAT – MINITENDR 18/2018 – Zpracování projektové dokumentace „Oprava chodníků na ul. Patrice Lumumby v Ostravě - Zábřehu“**

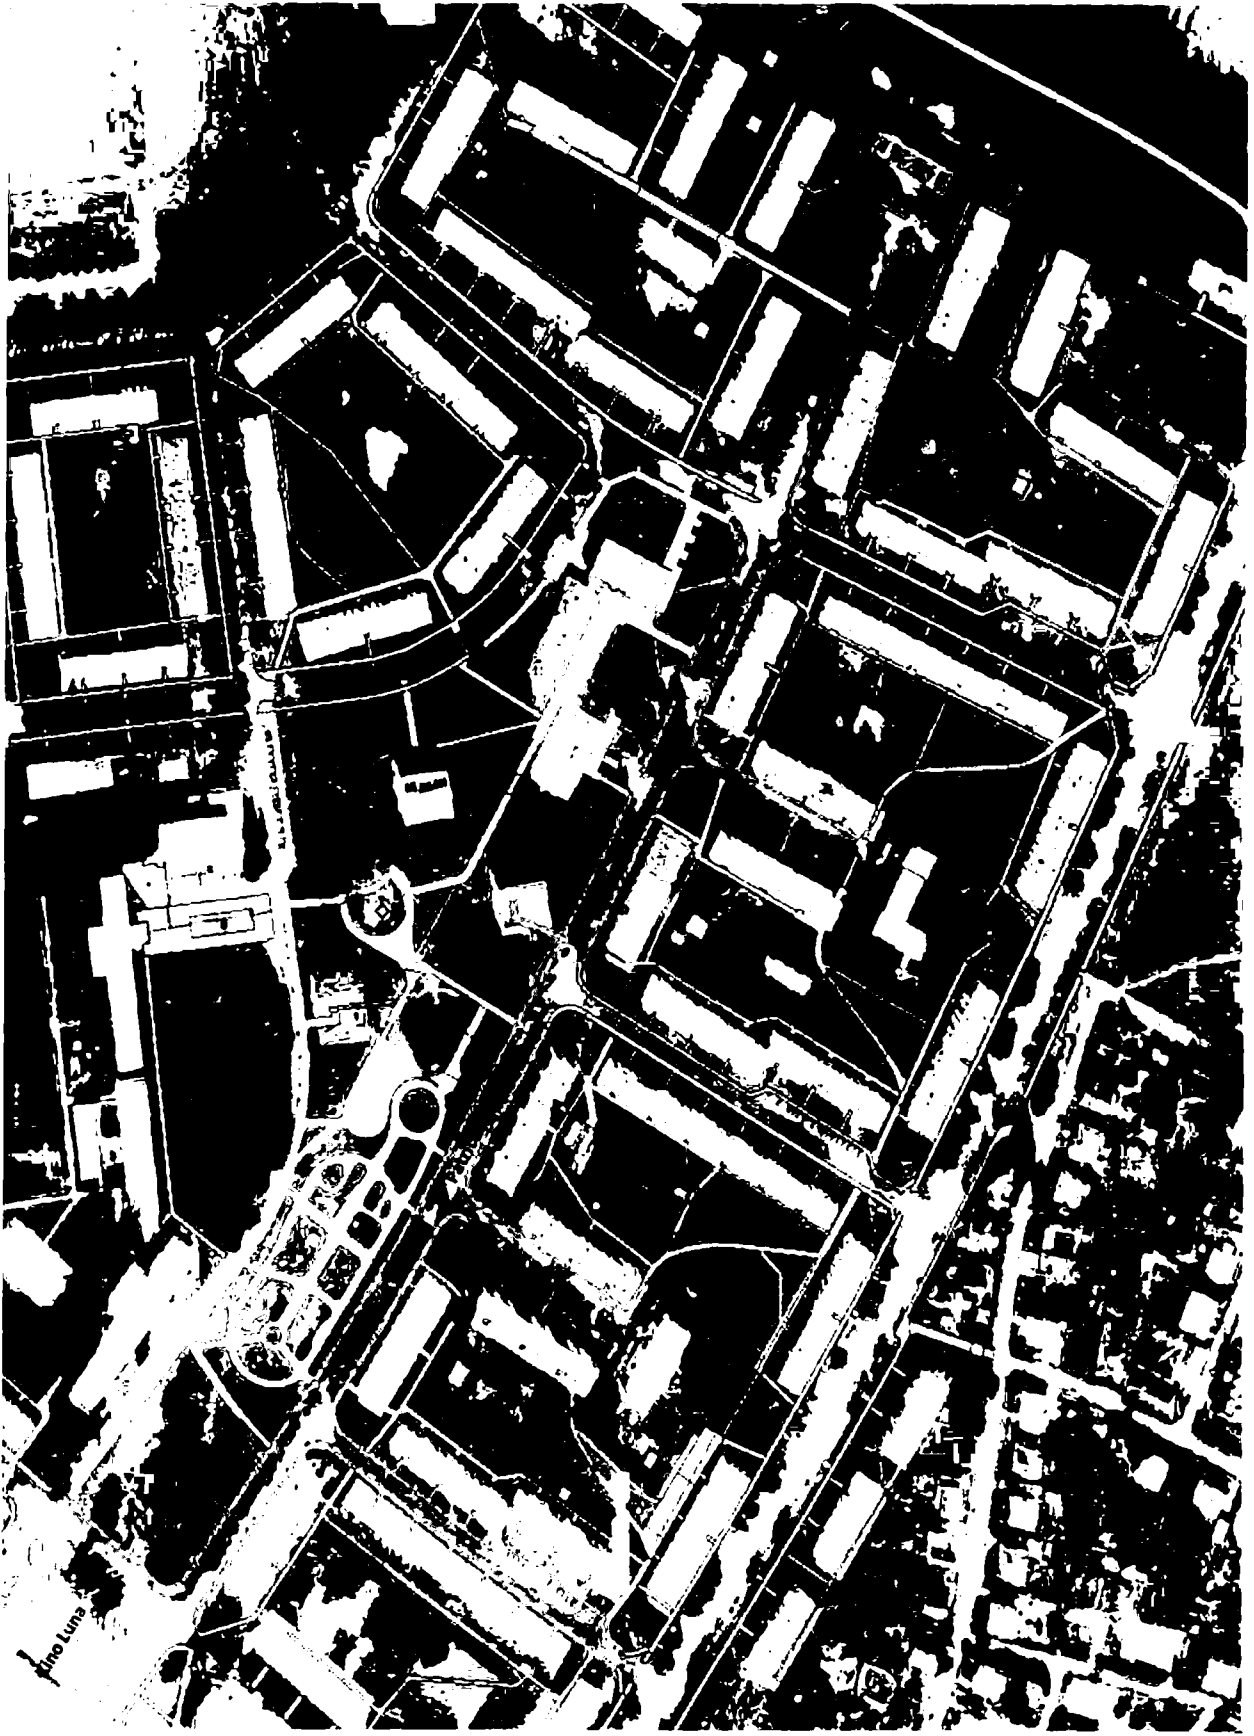

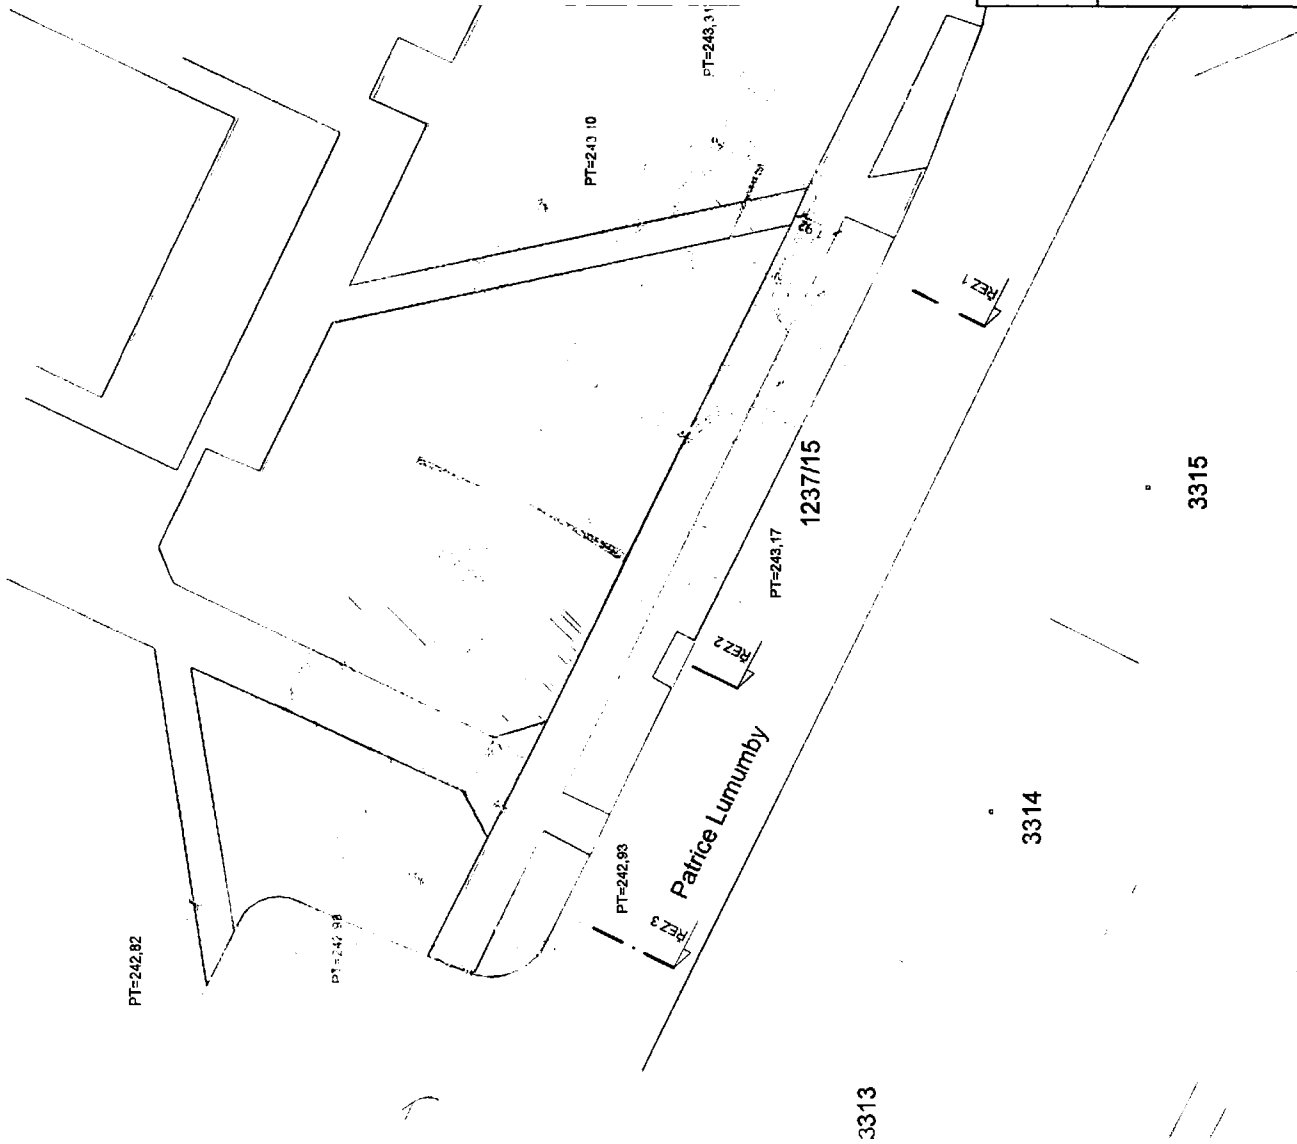

**LEGENDA:**

- ZAMKOVÁ DLAŽBA 110mm ŠEDÁ OŠTROHRANÁ (236 m<sup>2</sup>)
- ASFALT (252 m<sup>2</sup>)
- RELIEFNÍ DLAŽBA ČERVENÁ (8,5 m<sup>2</sup>)
- TRAVNÍK (117 m<sup>2</sup>)
- STROMY STÁVAJÍCÍ / KÁCENÉ
- HRANY KATASTRU
- HRANY STÁVAJÍCÍCH PLOCH A OBJEKTŮ
- STÁVAJÍCÍ OPLOCENÍ
- POKLOP KANALIZAČNÍ
- STÁVAJÍCÍ ULIČNÍ VPUST
- NOVÁ ULIČNÍ VPUST
- STÁVAJÍCÍ STOŽÁR VEŘ OSVĚTLENÍ



ZODP. PROJEKTANT ING. ROMAN FILDÁN	VYPRACOVAL ING. ROMAN FILDÁN	K.Ú ZÁBŘEH NAD ODROU	PARÉ Č.:	RAZÍTKO:
KRAJ: Moravskoslezský kraj	MÍSTO: ul. P. Lumumby, Ostrava	FORMÁT: A3		
INVESTOR: Městský obvod Ostrava - Jih, Horní 791/3, 700 30 Ostrava-Hrabůvka	AKCE: <b>Parkoviště ul.P.Lumumby,p.p.č.1237/18, k.ú.Zábřeh nad Odrou</b>	DATUM: 02/2018		
OBSAH:		ÚČEL: DPS		
<b>SITUACE POZEMNÍ KOMUNIKACE</b>		MÉRÍTKO: 1:250		
		VÝKRES: B1.2.1		

3313

3314

3315