


Půdorysný plán budovy s označením užívaných prostor

1. NP

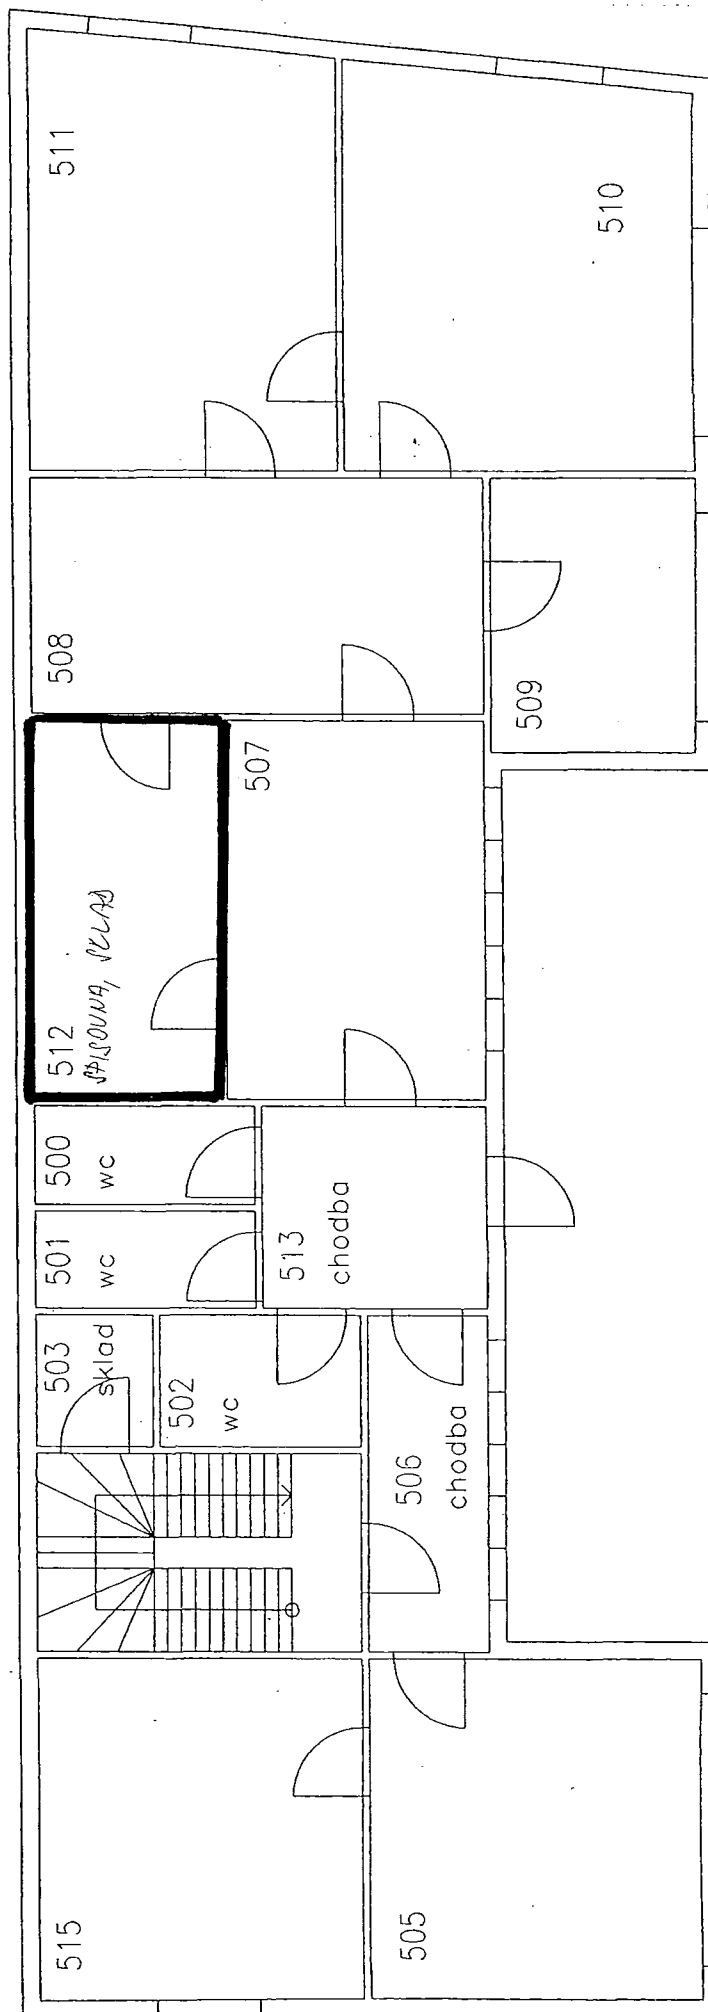

2.NP

