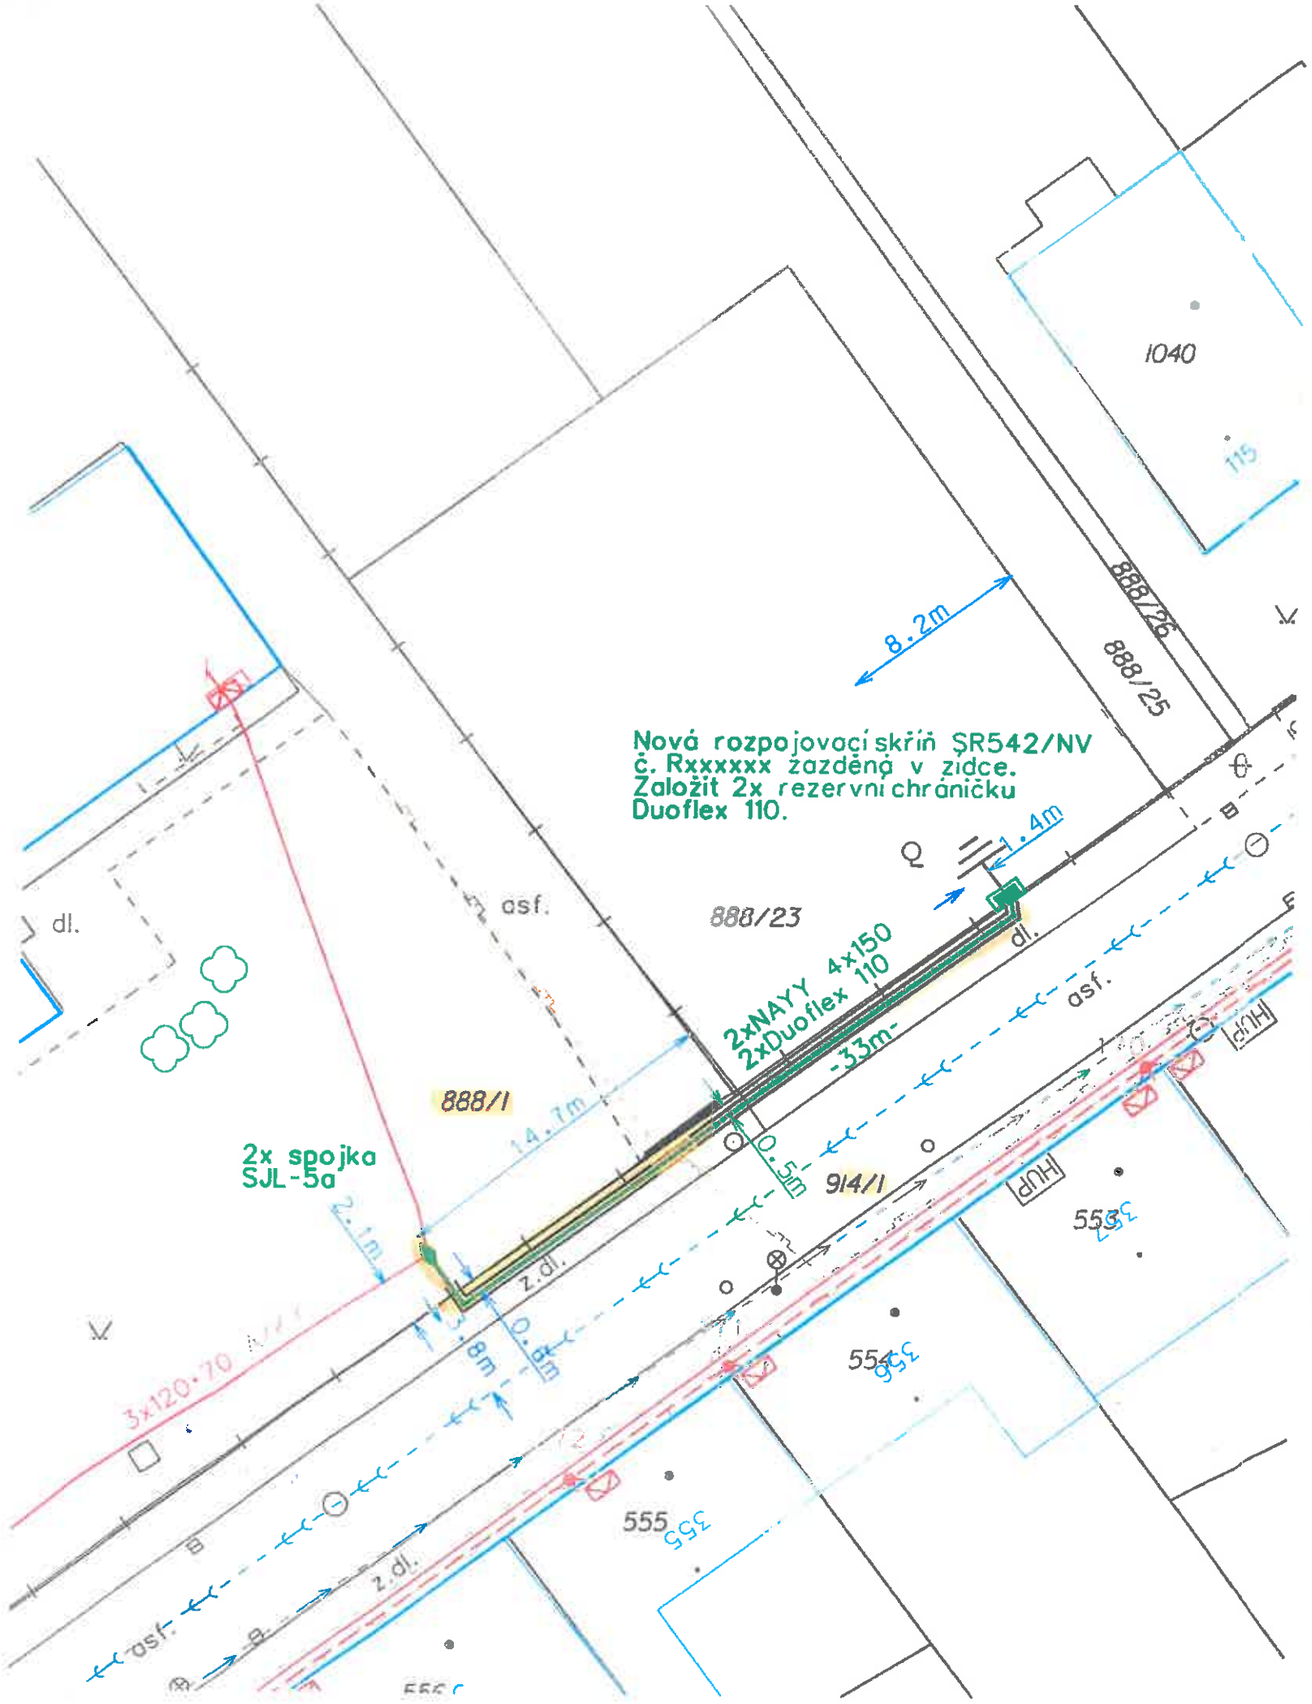

Legenda nového energetického zařízení:

- kabelové vedení NN
- kabelová chránička
- betonový žlab
- zemnící páska
- kabelová spojka
- uzemnění
- rozpojovací skříň

Legenda stávajícího energetického zařízení:

- kabelové vedení NN
- venkovní vedení NN
- přípojková skříň

Legenda KN:

- hranice parcel KN
- vnitřní malba katastru
- obrys účelové mapy
- obrys budov

Legenda stávajících inženýrských sítí:

- kanalizace
- telefon
- vodovod
- plynovod NTL

Výkop vjezd

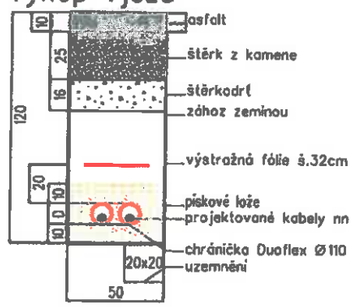

Výkop chodník, vchod

Výkop volný terén

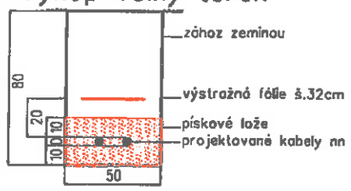

Výkop chodník, vchod

Předp. cena do 10 tis

MĚSTSKÝ ÚŘAD VYŠKOV
odbor investiční
Vyřízeno dne 22.2.2016
Pod č. jednacím MV 8965/2016 Podpis

Ing. MARTIN KYSELÁK
Výkon koordinačních a technologických zařízení
ČKAIT 0012796

Základní údaje

Prostory z hlediska úrazu el. proudem:	nebezpečné
Větrová oblast:	II., dle podkladů EGÚ Brno
Námrazová oblast:	N1, dle podkladů EGÚ Brno
Rozvodná soustava nn:	3+PEN 50Hz 230/400V TN-C
Rozvodná soustava vn:	3f 50Hz 22kV IT

Ochrana před nebezpečným dotykem živých částí rozvodných el. zařízeních do 1000V i nad 1000V:
- polohou, dle PNE 33 0000-1, čl.3.2.2.1
- izolací, dle PNE 33 0000-1, čl.3.2.2.4
- přepážkami nebo kryty dle PNE 33 0000-1, čl.3.2.2.3

Ochrana před nebezpečným dotykem neživých částí:
VN - zemněním - IT
NN - samočinným odpojením od zdroje TN-C

Všechny podzemní sítě jsou zakresleny orientačně. Před zahájením výkopových prací je nutné zabezpečit vytyčení. Polohu podzemních vedení nelze vytyčovat odměřováním na výkrese.

Vypracoval:	Petr Netík	Zodp. projektant:	Ing. Martin Kyselák
Stupeň:	DÚS		
Místo stavby:	k.ú. Dědice u Vyškova	Kraj:	Jihomoravský
Stavebník:	E.ON Distribuce a.s., F.A. Gerstnera 2151/6, 370 49 České Budějovice		

MOPRE s.r.o.
Sídlo
Břest 79
768 23 Břest
RS Vyškov
Žerotínova 2
682 01 Vyškov
tel.: 728 418 768
e-mail.: p.netik@mopre.cz

Název stavby:

Vyškov,Dědice,připojení NN k RD Kohoutek

Obsah výkresu:

KOORDINAČNÍ SITUACE STAVBY

Číslo stavby:	1030029301
Název souboru:	2.dgn
Datum:	02/2016
Formát:	2xA4
Měřítko:	1:250
Čís. výkresu:	2