


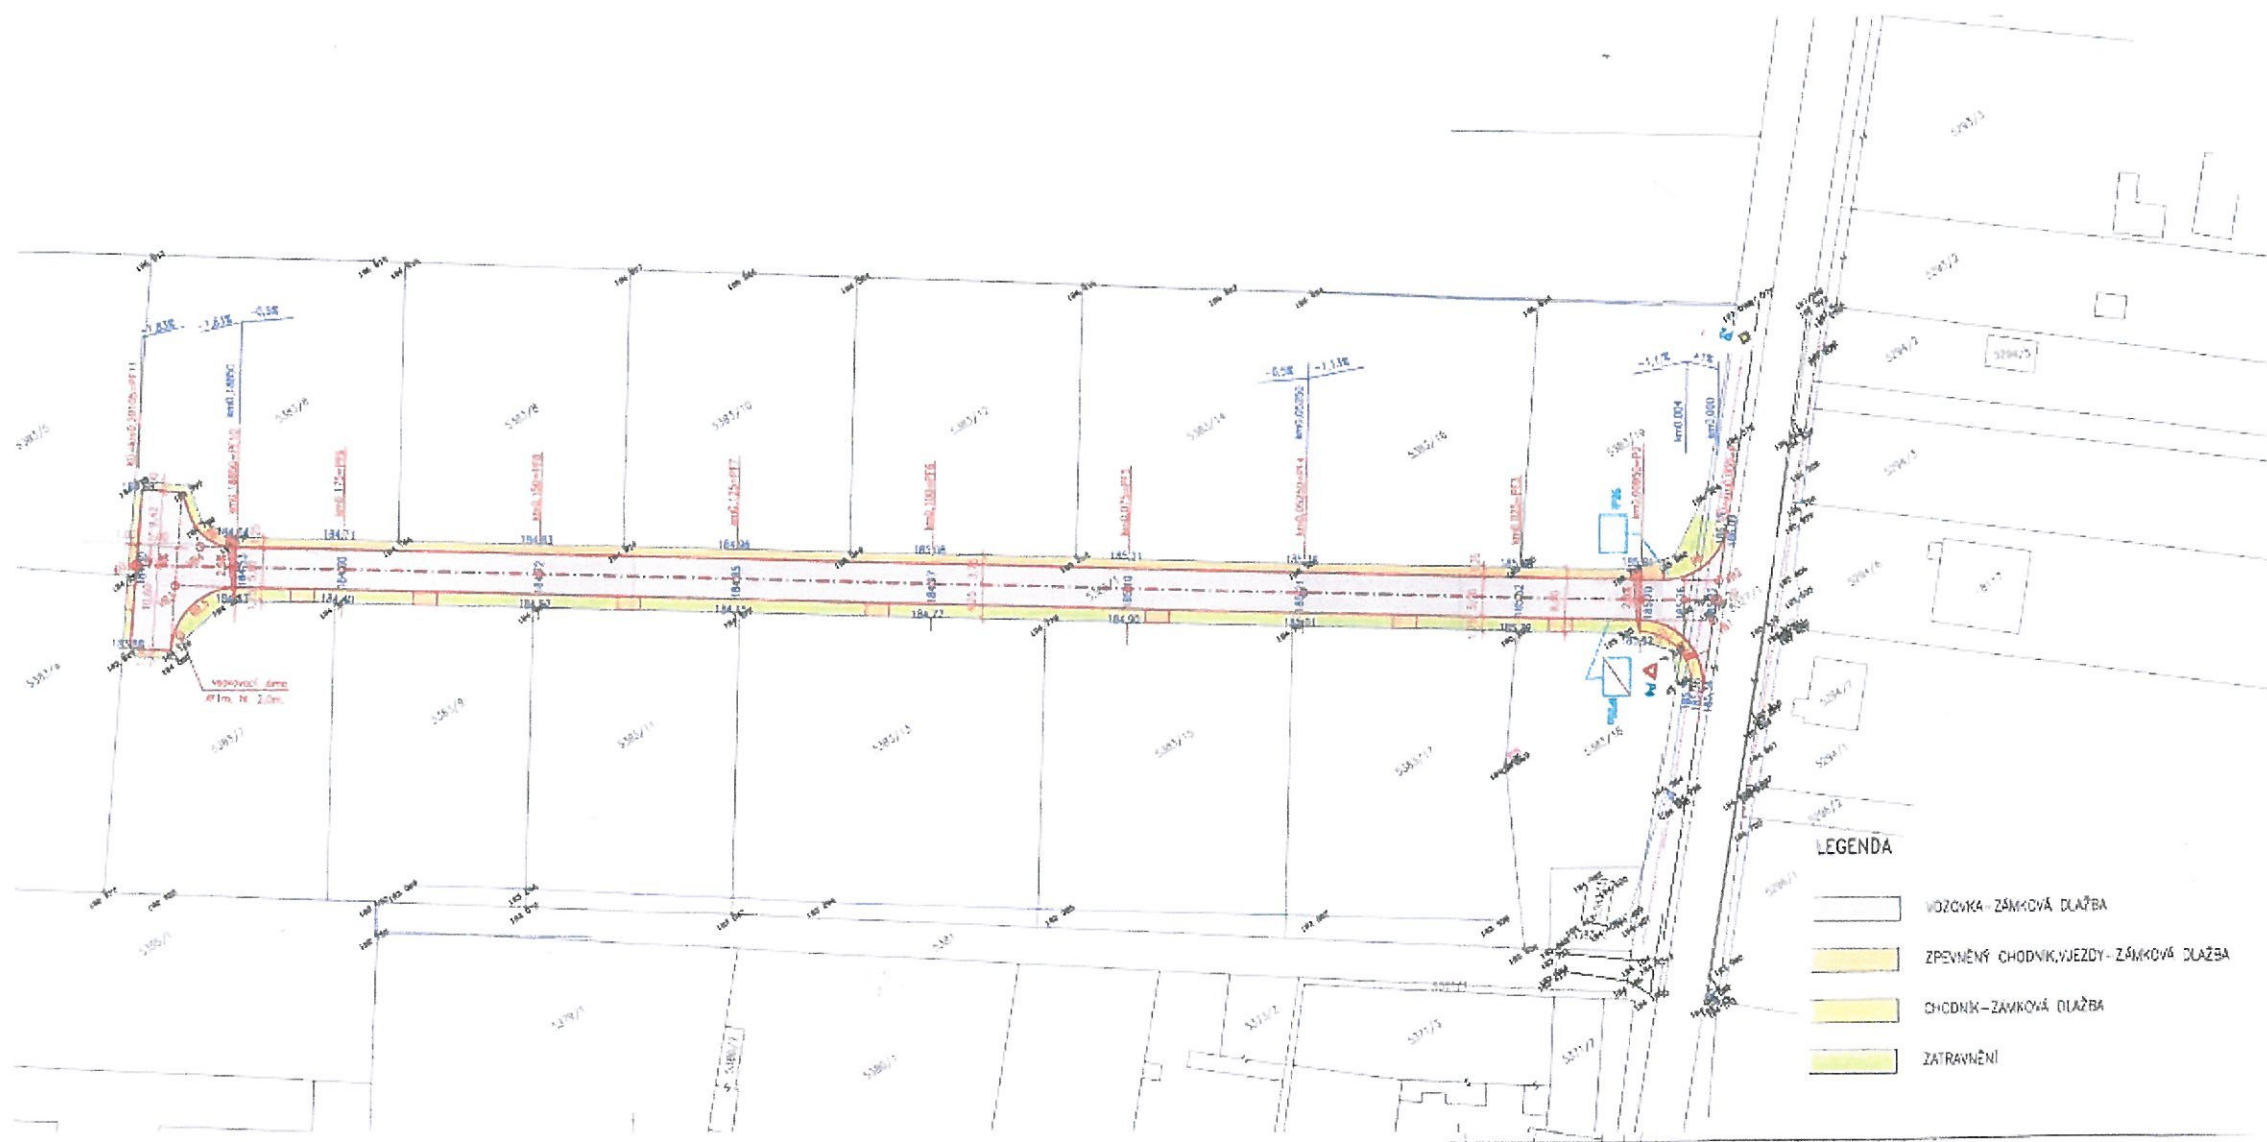

Příloha č.1

SEZNAM SOUŘADNIC JTSK

bod	Y	X
ZČ	733 103,83	1 014 101,82
KČ	733 271,50	1 013 990,89
VB1	733 105,52	1 014 103,70
VB2	733 102,18	1 014 099,91
VB3	733 268,81	1 013 995,67
VB4	733 263,51	1 013 993,18

TABULKA OBLOUKŮ

oblouk	R	α°	T	O	Z
VB1	8,00m	108,8014gr	9,19m	13,67m	4,18m
VB2	8,00m	91,1986gr	6,98m	11,46m	2,61m
VB3	8,50m	96,8659gr	8,09m	12,93m	3,24m
VB4	8,00m	77,7659gr	4,20m	7,33m	1,32m

POZN. UMÍSTĚNÍ VJEZDŮ JE POUZE ORIENTAČNÍ

výšk. systém: Bait po výr.

Souř. systém: JTSK

NÁZEV AKCE Mělník, obslužná komunikace pro RD		ING. ALOIS PALČKA PROJEKCE	
OBJEKT KOMUNIKACE		CHLUMSKÝ 50, 277 43 CHLUM TEL. 604319879, 315674235	
INVESTOR MČRA s.r.o. Jiráskova 346, Mělník	OBHODLNATEL MČRA s.r.o. Jiráskova 346, Mělník	STUPEŇ DZS	DATUM 06.2008
OBSAH VÝKRESU SITUAČNÍ A VÝTYČOVACÍ VÝKRES		VAŘENÍ 1:500	ČÍSLO PŘÍLOHY 2
VYPRACOVAL ING. ALOIS PALČKA		PROJEKTANT ING. ALOIS PALČKA	



