



MHMPP0710CJR

## DODATEK č. 1 KE SMLOUVĚ O DÍLO



k provedení stavby č. 0050 TV Slivenec, etapa 0022 Propojovací chodník K Barrandovu - realizace

číslo smlouvy objednatele: DIL/20/05/000564/2018

číslo smlouvy zhotovitele: KVS/0001/2018/Mitt

uzavřená podle ustanovení §§ 2586-2635 zákona č. 89/2012 Sb., občanský zákoník (dále jen „NOZ“), níže uvedeného dne, měsíce a roku mezi:

### 1. Hlavní město Praha

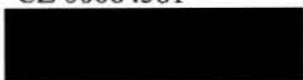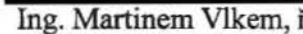se sídlem: Mariánské náměstí 2, 110 01 Praha 1  
IČO: 00064581  
DIČ: CZ 00064581  
bankovní spojení:   
číslo účtu:   
zastoupeno: Ing. Martinem Vlkem, ředitelem odboru technické vybavenosti Magistrátu hlavního města Prahy

Příkazník stavby/TDI:

FRAM Consult a.s.

na základě příkazní smlouvy č. PRK/20/05/000557/2018 ze dne 12. 3. 2018 a dle plné moci ze dne 13. 3. 2018

sídlím: Husitská 42/22, Praha 3, PSČ 130 00


zapsána v obchodním rejstříku: u Městského soudu v Praze, oddíl B, číslo vložky 3682

zastoupená: Ing. Romanem Klimtem, předsedou představenstva

(dále jen „Objednatel“)

a

### 2. KVS stavební, s.r.o.

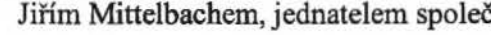se sídlem: Kolbenova 616/34, 190 00 Praha 9  
IČO: 28982703  
DIČ: CZ28982703  
zapsána: v obchodním rejstříku vedeném u Městského soudu v Praze oddíl C, vložka 157709  
bankovní spojení:   
číslo účtu:   
zastoupena: Jiřím Mittelbachem, jednatelem společnosti

(dále jen „Zhotovitel“)

(Objednatel a Zhotovitel dále též společně jen „Smluvní strany“ nebo jednotlivě „Smluvní strana“)



## 2 PŘEDMĚT DODATKU Č. 1 SMLOUVY O DÍLO

2.1 Předmět plnění Smlouvy o dílo se tímto dodatkem upravuje, resp. mění o:

- Změna č.1 (dle § 222 odst. 6) - Nebude prováděno vybourání a odstranění skladby vozovky, která byla předpokládána v projektové dokumentaci, bude provedeno vybourání a odstranění skladby vozovky dle zjištěné skutečnosti a geologických podmínek. Realizace nové skladby bude probíhat v souladu se stávající skladbou konstrukčních vrstev vozovky a geologických podmínek, nikoli podle původně navržené skladby v projektové dokumentaci – viz upravený vzorový příčný řez od generálního projektanta.
- Změna č.2 (dle § 222 odst. 4) - Bude proveden výkop pro realizaci veřejného osvětlení vč. 3ks lamp ve stávající části chodníku a následné uvedení konstrukčních vrstev chodníku do původního stavu včetně náležitého zhutnění a předláždění. Budou též provedeny kopané sondy pro zjištění stávajícího stavu vedení vysokotlakého plynovodu procházejícího pod vozovkou, jehož kontrola byla požadována ve vyjádření Pražské plynárenské a.s. ke stavbě.

2.2. Dále je předmětem dodatku prodloužení lhůty pro dokončení díla o 30 dnů z důvodů výše uvedených změn.

## 3 CENA DÍLA A PLATEBNÍ PODMÍNKY

V souladu se změnou předmětu plnění (viz čl. 2 Předmět Dodatku č. 1 ke Smlouvě o dílo) se mění základní cena díla takto:

Původní cena:

|                           |                 |
|---------------------------|-----------------|
| Základní cena SoD bez DPH | 5 432 473,53 Kč |
| DPH                       | 1 140 819,44 Kč |
| Cena SoD včetně DPH       | 6 573 292,97 Kč |

Cena Dodatku č. 1:

|                                            |                        |
|--------------------------------------------|------------------------|
| Cena vícepráce                             | 461 923,80 Kč          |
| DPH                                        | 97 004,00 Kč           |
| Cena méněpráce                             | - 764 391,95 Kč        |
| DPH                                        | - 160 522,31 Kč        |
| <b>Cena dodatku č. 1 celkem</b>            | <b>- 302 468,15 Kč</b> |
| DPH                                        | - 63 518,31 Kč         |
| <b>Cena dodatku č. 1 celkem včetně DPH</b> | <b>- 365 986,46 Kč</b> |

Nová cena díla:

|                               |                        |
|-------------------------------|------------------------|
| Cena celkem bez DPH           | 5 130 005,38 Kč        |
| DPH                           | 1 077 301,10 Kč        |
| <b>Cena celkem včetně DPH</b> | <b>6 207 306,51 Kč</b> |

3.1 Dle § 222 odst. 9 zákona č.134/2016 Sb., o zadávání veřejných zakázek (dále jen „Zákon“), celková změny hodnoty původního závazku dle § 222 odst. 6 Zákona (změna č. 1) činí zúžení o 6,58% a nepřesahuje tak 30% původní hodnoty závazku a dle § 222, odst. 4 Zákona (změna č. 2) navýšení o 1,01% původní hodnoty závazku a nepřesahuje tak 15% původní hodnoty závazku.

#### 4 ZÁVĚREČNÁ USTANOVENÍ

4.1 Tento dodatek č. 1 je nedílnou součástí Smlouvy o dílo. Ostatní ustanovení Smlouvy o dílo se nemění.

4.2 Tento dodatek č. 1 nabývá platnosti dnem podpisu oprávněnými zástupci stran a účinnosti zveřejněním v Registru smluv.

4.3 Smluvní strany výslovně souhlasí s tím, aby tento dodatek č. 1 byl uveden v Centrální evidenci smluv (CES) vedené hl. m. Prahou, která je veřejně přístupná a která obsahuje údaje o smluvních stranách, předmětu tohoto dodatku č. 1, číselné označení tohoto dodatku č. 1 a datum jeho podpisu. Smluvní strany prohlašují, že skutečnosti uvedené v tomto dodatku č. 1 nepovažují za obchodní tajemství ve smyslu ust. § 504 zákona č. 89/2012 Sb., občanský zákoník a udělují svolení k jejich užití a zveřejnění bez stanovení jakýchkoli dalších podmínek. Smluvní strany výslovně souhlasí, že uveřejnění tohoto dodatku č. 1 v registru smluv dle zákona č. 340/2015 Sb., o zvláštních podmínkách účinnosti některých smluv, uveřejňování těchto smluv a o registru smluv (zákon o registru smluv), zajistí Objednatel.

4.4 Dodatek č. 1 ke Smlouvě o dílo je vyhotoven v sedmi stejnopisech s platností originálu, z nichž pět obdrží Objednatel a jeden Zhotovitel a jeden zástupce Objednatele (příkazník).

4.5 Smluvní strany prohlašují, že si tento dodatek č. 1 řádně přečetly, jeho obsahu porozuměly, jeho obsah je srozumitelný a určitý, že jim nejsou známy žádné důvody, pro které by tento dodatek č. 1 nemohl být řádně uzavřen, a že je projevem jejich pravé, svobodné a vážné vůle prosté omylu, projevené při plné způsobilosti právně jednat, a dále, že tento dodatek č. 1 nebyl ujednán v rozporu se zákonem a nepříčí se dobrým mravům a veškerá prohlášení v tomto dodatku č. 1 odpovídá skutečnosti, což vše níže stvrzují svými podpisy.

V souladu s přílohou č. 1 k usnesení Rady HMP č. 3040 ze dne 5. 12. 2017 o svěřeni nevyhrazených pravomocí Rady HMP Magistrátu hl. m. Prahy je uzavření této smlouvy v plné kompetenci ředitele zadávajícího odboru MHMP

## 5 PŘÍLOHY

Nedílnou součástí Dodatku č. 1 ke Smlouvě o Dílo jsou následující přílohy:

Příloha č. 1 Soupis prací dodatku - (Specifikace Díla a kalkulace ceny)

Příloha č. 2 Specifikace Díla a kalkulace ceny dle budoucích správců - provozovatelů

Příloha č. 3 Upravený vzorový příčný řez – změna č. 1

Příloha č. 4 Situace s vyznačením změny č. 2 - nákres

### OBJEDNATEL

Hlavní město Praha

Podpis: \_\_\_\_\_

Jméno: Ing. Martin Vlk

Funkce: ředitel OTV MHMP

Datum: 31. 8. 2019

### ZHOTOVITEL

KVS stavební, s.r.o.

Podpis: \_\_\_\_\_

Jméno: Jiří Mittelbach

Funkce: jednatel společnosti

Datum: \_\_\_\_\_

# REKAPITULACE STAVBY

Kód: 2

**Stavba:** Stavba č. 0050 TV Slivenec, etapa 0022 Propojovací chodník Barrandov - ochrana VTL

KSO:

Místo: Slivenec

CC-CZ:

Datum: 16. 4. 2018

Zadavatel:

OTV Hlavní město Praha, Mariánské náměstí 2

IČ: 00064581

DIČ: CZ00064581

Uchazeč:

Vyplň údaj

IČ: Vyplň údaj

DIČ: Vyplň údaj

Projektant:

DIPRO, spol. s r.o.

IČ: 48592722

DIČ: CZ48592722

Poznámka:

Pokud se ve stavebním rozpočtu vyskytují obchodní názvy materiálů, slouží pouze pro vyjádření vlastností materiálů a mohou být nahrazeny materiály se stejnými nebo lepšími vlastnostmi.

**Cena bez DPH**

**54 818,40**

|              | Sazba daně | Základ daně | Výše daně |
|--------------|------------|-------------|-----------|
| DPH základní | 21,00%     | 54 818,40   | 11 511,86 |
| DPH snížená  | 15,00%     | 0,00        | 0,00      |

**Cena s DPH**

**v**

**CZK**

**66 330,26**



# REKAPITULACE OBJEKTŮ STAVBY A SOUPISŮ PRACÍ

Kód: 2

**Stavba:** Stavba č. 0050 TV Slivenec, etapa 0022 Propojovací chodník Barrandov - ochrana VTL

Místo: Slivenec

Datum: 16. 4. 2018

Zadavatel: OTV Hlavní město Praha, Mariánské náměstí 2

Projektant: DIPRO, spol. s r.o.

Uchazeč:

| Kód                          | Objekt, Soupis prací                      | Cena bez DPH [CZK] | Cena s DPH [CZK] | Typ |
|------------------------------|-------------------------------------------|--------------------|------------------|-----|
| <b>Náklady stavby celkem</b> |                                           | <b>54 818,40</b>   | <b>66 330,26</b> |     |
| SO 01                        | Stavební úpravy při křížení VTL plynovodu | 31 418,10          | 38 015,90        | STA |
| SO 02                        | Křížení VTL plynovodu                     | 23 400,30          | 28 314,36        | STA |





# KRYCÍ LIST SOUPISU

Stavba:

Stavba č. 0050 TV Slivenec, etapa 0022 Propojovací chodník Barrandov - ochrana VTL

Objekt:

**SO 01 - Stavební úpravy při křížení VTL plynovodu**

KSO:

Místo: Slivenec

Zadavatel:

OTV Hlavní město Praha, Mariánské náměstí 2

Uchazeč:

Projektant:

DIPRO, spol. s r.o.

CC-CZ:

Datum: 16. 4. 2018

IČ: 00064581

DIČ: CZ00064581

IČ:

DIČ:

IČ: 48592722

DIČ: CZ48592722

Poznámka:

Pokud se ve stavebním rozpočtu vyskytují obchodní názvy materiálů, slouží pouze pro vyjádření vlastností materiálů a mohou být nahrazeny materiály se stejnými nebo lepšími vlastnostmi.

**Cena bez DPH**

**31 418,10**

DPH základní  
snížená

Základ daně

31 418,10

0,00

Sazba daně

21,00%

15,00%

Výše daně

6 597,80

0,00

**Cena s DPH**

**v CZK**

**38 015,90**

# REKAPITULACE ČLENĚNÍ SOUPISU PRACÍ

Stavba:

Stavba č. 0050 TV Slivenec, etapa 0022 Propojovací chodník Barrandov - ochrana VTL

Objekt:

**SO 01 - Stavební úpravy při křížení VTL plynovodu**

Místo:

Slivenec

Datum:

16. 4. 2018

Zadavatel:

OTV Hlavní město Praha, Mariánské náměstí 2

Projektant:

DIPRO, spol. s r.o.

Uchazeč:

Kód dílu - Popis

Cena celkem [CZK]

## Náklady soupisu celkem

**31 418,10**

### HSV - Práce a dodávky HSV

**31 418,10**

1 - Zemní práce

5 577,98

5 - Komunikace pozemní

12 148,25

9 - Ostatní konstrukce a práce, bourání

1 508,54

997 - Přesun sutě

10 566,64

998 - Přesun hmot

1 616,69





# SOUPIS PRACÍ

Stavba:

Stavba č. 0050 TV Slivenec, etapa 0022 Propojovací chodník Barrandov - ochrana VTL

Objekt:

**SO 01 - Stavební úpravy při křížení VTL plynovodu**

Místo:

Slivenec

Datum: 16. 4. 2018

Zadavatel:

OTV Hlavní město Praha, Mariánské náměstí 2

Projektant: DIPRO, spol. s r.o.

Uchazeč:

| PČ | Typ | Kód | Popis | MJ | Množství | J.cena<br>[CZK] | Cena celkem [CZK] | Cenová<br>soustava |
|----|-----|-----|-------|----|----------|-----------------|-------------------|--------------------|
|----|-----|-----|-------|----|----------|-----------------|-------------------|--------------------|

## Náklady soupisu celkem

**31 418,10**

D HSV Práce a dodávky HSV

**31 418,10**

D 1 Zemní práce

**5 577,98**

|   |   |           |                                                                          |    |        |       |          |  |
|---|---|-----------|--------------------------------------------------------------------------|----|--------|-------|----------|--|
| 1 | K | 113106121 | Rozebrání dlažeb komunikací pro pěši z betonových nebo kamenných dlaždic | m2 | 86,400 | 31,58 | 2 728,51 |  |
| 2 | K | 113107162 | Odstranění podkladu pl přes 50 do 200 m2 z kameniva drceného tl 200 mm   | m2 | 86,400 | 26,13 | 2 257,63 |  |
| 3 | K | 181951102 | Úprava pláně v hornině tř. 1 až 4 se zhutněním                           | m2 | 86,400 | 6,85  | 591,84   |  |

D 5 Komunikace pozemní

**12 148,25**

|   |   |            |                                                                                                |    |        |        |          |  |
|---|---|------------|------------------------------------------------------------------------------------------------|----|--------|--------|----------|--|
| 4 | K | 564851111  | Podklad ze štěrkodrtě ŠD tl 150 mm                                                             | m2 | 86,400 | 12,88  | 1 112,83 |  |
| 5 | K | 596811122  | Kladení betonové dlažby komunikací pro pěši do lože z kameniva vel do 0,09 m2 plochy do 300 m2 | m2 | 86,400 | 100,41 | 8 675,42 |  |
| 6 | M | 4400840760 | Betonová dlažba BEST KLASIKO, Přírodní, výška 60 mm                                            | m2 | 10,000 | 236,00 | 2 360,00 |  |

D 9 Ostatní konstrukce a práce, bourání

**1 508,54**

|   |   |           |                                                                                     |    |        |       |          |  |
|---|---|-----------|-------------------------------------------------------------------------------------|----|--------|-------|----------|--|
| 7 | K | 979054441 | Očištění vybouraných z desek nebo dlaždic s původním spárováním z kameniva těženého | m2 | 86,400 | 17,46 | 1 508,54 |  |
|---|---|-----------|-------------------------------------------------------------------------------------|----|--------|-------|----------|--|

D 997 Přesun sutě

**10 566,64**

|    |   |           |                                                                                  |   |         |        |          |  |
|----|---|-----------|----------------------------------------------------------------------------------|---|---------|--------|----------|--|
| 8  | K | 997002611 | Nakládání suti a vybouraných hmot                                                | t | 24,800  | 56,63  | 1 404,42 |  |
| 9  | K | 997223855 | Poplatek za uložení na skládce (skládkovné) zeminy a kameniva kód odpadu 170 504 | t | 24,800  | 130,00 | 3 224,00 |  |
| 10 | K | 997241531 | Vodorovné přemístění suti do 7 km                                                | t | 24,800  | 209,94 | 5 206,51 |  |
| 11 | K | 997241539 | Vodorovné přemístění suti ZKD 1 km                                               | t | 177,600 | 4,12   | 731,71   |  |

VV 22.2\*8  
VV Součet

177,600  
177,600

| PČ | Typ | Kód       | Popis                                                 | MJ | Množství | J.cena<br>[CZK] | Cena celkem [CZK] | Cenová<br>soustava |
|----|-----|-----------|-------------------------------------------------------|----|----------|-----------------|-------------------|--------------------|
| D  |     | 998       | Přesun hmot                                           |    |          |                 | 1 616,69          |                    |
| 12 | K   | 998223011 | Přesun hmot pro pozemní komunikace s krytem dlážděným | t  | 15,400   | 104,98          | 1 616,69          |                    |
|    | VV  |           | 15,4                                                  |    | 15,400   |                 |                   |                    |

# KRYCÍ LIST SOUPISU

Stavba:

Stavba č. 0050 TV Slivenec, etapa 0022 Propojovací chodník Barrandov - ochrana VTL

Objekt:

**SO 02 - Křížení VTL plynovodu**

KSO:

Místo: Slivenec

Zadavatel:

OTV Hlavní město Praha, Mariánské náměstí 2

Uchazeč:

Projektant:

DIPRO, spol. s r.o.

Poznámka:

Pokud se ve stavebním rozpočtu vyskytnou obchodní názvy materiálů, slouží pouze pro vyjádření vlastností materiálů a mohou být nahrazeny materiály se stejnými nebo lepšími vlastnostmi.

CC-CZ:

Datum: 16. 4. 2018

IČ:

00064581

DIČ:

CZ00064581

IČ:

DIČ:

IČ:

48592722

DIČ:

CZ48592722

**Cena bez DPH**

**23 400,30**

DPH základní  
snížená

Základ daně  
23 400,30  
0,00

Sazba daně  
21,00%  
15,00%

Výše daně  
4 914,06  
0,00

**Cena s DPH**

**v CZK**

**28 314,36**

# REKAPITULACE ČLENĚNÍ SOUPISU PRACÍ

Stavba:

Stavba č. 0050 TV Slivenec, etapa 0022 Propojovací chodník Barrandov - ochrana VTL

Objekt:

**SO 02 - Křížení VTL plynovodu**

Místo:

Slivenec

Datum: 16. 4. 2018

Zadavatel:

OTV Hlavní město Praha, Mariánské náměstí 2

Projektant: DIPRO, spol. s r.o.

Uchazeč:

Kód dílu - Popis

Cena celkem [CZK]

**Náklady soupisu celkem**

**23 400,30**

HSV - Práce a dodávky HSV

23 400,30

1 - Zemní práce

23 400,30



# SOUPIS PRACÍ

Stavba:

Stavba č. 0050 TV Slivenec, etapa 0022 Propojovací chodník Barrandov - ochrana VTL

Objekt:

**SO 02 - Křížení VTL plynovodu**

Místo: Od  
Petr Svoboda

Předmět  
Staré kvie KD č. 13  
OTV Hlavní město Praha, Mariánské náměstí 2

Přijato Velikost  
ne 13:21 1 MB

16. 4. 2018

Zadavatel:

Projektant: DIPRO, spol. s r.o.

Uchazeč:

| PČ | Typ | Kód | Popis | MJ | Množství | J.cena<br>[CZK] | Cena celkem [CZK] | Cenová<br>soustava |
|----|-----|-----|-------|----|----------|-----------------|-------------------|--------------------|
|----|-----|-----|-------|----|----------|-----------------|-------------------|--------------------|

**Náklady soupisu celkem**

**23 400,30**

D HSV

Práce a dodávky HSV

23 400,30

D 1

Zemní práce

23 400,30

|   |   |           |                                                                                     |     |       |           |           |  |
|---|---|-----------|-------------------------------------------------------------------------------------|-----|-------|-----------|-----------|--|
| 1 | K | 13145789R | Kopaná sonda pro zjištění stavu stávající chráničky VTL plynovodu hloubka cca 2,0 m | kpl | 2,000 | 11 700,15 | 23 400,30 |  |
|---|---|-----------|-------------------------------------------------------------------------------------|-----|-------|-----------|-----------|--|

VV Kopaná sonda č. 1: výkop 2,3x1,3x5,4m=16,146m3

VV 1 1,000

VV Kopaná sonda č. 2: výkop 1,9x1,5x4,1m=11,685m3

VV 1 1,000

VV Součet 2,000

# Struktura údajů, formát souboru a metodika pro zpracování

## Struktura

Soubor je složen ze záložky Rekapitulace stavby a záložek s názvem soupisu prací pro jednotlivé objekty ve formátu XLSX. Každá ze záložek přitom obsahuje ještě samostatné sestavy vymezené orámováním a nadpisem sestavy.

**Rekapitulace stavby** obsahuje sestavu Rekapitulace stavby a Rekapitulace objektů stavby a soupisů prací.

V sestavě Rekapitulace stavby jsou uvedeny informace identifikující předmět veřejné zakázky na stavební práce, KSO, CC-CZ, CZ-CPV, CZ-CPA a celkové nabídkové ceny uchazeče.

V sestavě Rekapitulace objektů stavby a soupisů prací je uvedena rekapitulace stavebních objektů, inženýrských objektů, provozních souborů, vedlejších a ostatních nákladů a ostatních nákladů s rekapitulací nabídkové ceny za jednotlivé soupisy prací. Na základě údaje Typ je možné identifikovat, zda se jedná o objekt nebo soupis prací pro daný objekt:

|        |                                   |
|--------|-----------------------------------|
| STA    | Stavební objekt pozemní           |
| ING    | Stavební objekt inženýrský        |
| PRO    | Provozní soubor                   |
| VON    | Vedlejší a ostatní náklady        |
| OST    | Ostatní                           |
| Soupis | Soupis prací pro daný typ objektu |

**Soupis prací** pro jednotlivé objekty obsahuje sestavy Krycí list soupisu, Rekapitulace členění soupisu prací, Soupis prací. Za soupis prací může být považován i objekt stavby v případě, že neobsahuje podřízenou zakázku.

**Krycí list soupisu** obsahuje rekapitulaci informací o předmětu veřejné zakázky ze sestavy Rekapitulace stavby, informací o zařazení objektu do KSO, CC-CZ, CZ-CPV, CZ-CPA a rekapitulaci celkové nabídkové ceny uchazeče za aktuální soupis prací.

**Rekapitulace členění soupisu prací** obsahuje rekapitulaci soupisu prací ve všech úrovních členění soupisu tak, jak byla tato členění použita (např. stavební díly, funkční díly, případně jiné členění) s rekapitulací nabídkové ceny.

**Soupis prací** obsahuje položky veškerých stavebních nebo montážních prací, dodávek materiálů a služeb nezbytných pro zhotovení stavebního objektu, inženýrského objektu, provozního souboru, vedlejších a ostatních nákladů.

Pro položky soupisu prací se zobrazují následující informace:

|                 |   |
|-----------------|---|
| PČ              | Pořadové číslo položky v aktuálním soupisu                                                                                            |
| TYP             | Typ položky: K - konstrukce, M - materiál, PP - plný popis, PSC - poznámka k souboru cen, P - poznámka k položce, VV - výkaz<br>výměr |
| Kód             | Kód položky   |
| Popis           | Zkrácený popis položky   |
| MJ              | Měrná jednotka položky   |
| Množství        | Množství v měrné jednotce   |
| J.cena          | Jednotková cena položky. Zadaní může obsahovat namísto J.ceny sloupce J.materiál a J.montáž, jejichž součet definuje J.cenu položky.  |
| Cena celkem     | Celková cena položky daná jako součin množství a j.ceny                                                                               |
| Cenová soustava | Příslušnost položky do cenové soustavy                                                                                                |

Ke každé položce soupisu prací se na samostatných řádcích může zobrazovat:

Plný popis položky  
Poznámka k souboru cen a poznámka zadavatele  
Výkaz výměr

Pokud je k řádce výkazu výměr evidovaný údaj ve sloupci Kód, jedná se o definovaný odkaz, na který se může odvolávat výkaz výměr z jiné položky.

## Metodika pro zpracování

Jednotlivé sestavy jsou v souboru provázány. Editovatelné pole jsou zvýrazněny žlutým podbarvením, ostatní pole neslouží k editaci a nesmí být jakkoliv modifikovány.

Uchazeč je pro podání nabídky povinen vyplnit žlutě podbarvená pole:

Pole Uchazeč v sestavě Rekapitulace stavby - zde uchazeč vyplní svůj název (název subjektu)  
Pole IČ a DIČ v sestavě Rekapitulace stavby - zde uchazeč vyplní svoje IČ a DIČ  
Datum v sestavě Rekapitulace stavby - zde uchazeč vyplní datum vytvoření nabídky  
J.cena = jednotková cena v sestavě Soupis prací o maximálním počtu desetinných míst uvedených v poli  
- pokud sestavy soupisů prací obsahují pole J.cena, musí být všechna tato pole vyplněna nenulovými kladnými číslicemi  
Poznámka - nepovinný údaj pro položku soupisu

V případě, že sestavy soupisů prací neobsahují pole J.cena, potom ve všech soupisech prací obsahují pole:

- J.materiál - jednotková cena materiálu  
- J.montáž - jednotková cena montáže

Uchazeč je v tomto případě povinen vyplnit všechna pole J.materiál a pole J.montáž nenulovými kladnými číslicemi. V případech, kdy položka neobsahuje žádný materiál je přípustné, aby pole J.materiál bylo vyplněno nulou. V případech, kdy položka neobsahuje žádnou montáž je přípustné, aby pole J.montáž bylo vyplněno nulou. Není však přípustné, aby obě pole - J.materiál, J.montáž byly u jedné položky vyplněny nulou.



## Rekapitulace stavby

| Název atributu | Povinný (A/N) | Popis                                                            | Typ        | Max. počet znaků |
|----------------|---------------|------------------------------------------------------------------|------------|------------------|
| Kód            | A             | Kód stavby                                                       | String     | 20               |
| Stavba         | A             | Název stavby                                                     | String     | 120              |
| Místo          | N             | Místo stavby                                                     | String     | 50               |
| Datum          | A             | Datum vykonaného exportu                                         | Date       |                  |
| KSO            | N             | Klasifikace stavebního objektu                                   | String     | 15               |
| CC-CZ          | N             | Klasifikace stavebních děl                                       | String     | 15               |
| CZ-CPV         | N             | Společný slovník pro veřejné zakázky                             | String     | 20               |
| CZ-CPA         | N             | Klasifikace produkce podle činností                              | String     | 20               |
| Zadavatel      | N             | Zadavatel zadání                                                 | String     | 50               |
| IČ             | N             | IČ zadavatele zadání                                             | String     | 20               |
| DIČ            | N             | DIČ zadavatele zadání                                            | String     | 20               |
| Uchazeč        | N             | Uchazeč veřejné zakázky                                          | String     | 50               |
| Projektant     | N             | Projektant                                                       | String     | 50               |
| Poznámka       | N             | Poznámka k zadání                                                | String     | 255              |
| Sazba DPH      | A             | Rekapitulace sazeb DPH u položek soupisů                         | eGSazbaDph |                  |
| Základna DPH   | A             | Základna DPH určena součtem celkové ceny z položek soupisů       | Double     |                  |
| Hodnota DPH    | A             | Hodnota DPH                                                      | Double     |                  |
| Cena bez DPH   | A             | Celková cena bez DPH za celou stavbu. Sčítává se ze všech listů. | Double     |                  |
| Cena s DPH     | A             | Celková cena s DPH za celou stavbu                               | Double     |                  |

## Rekapitulace objektů stavby a soupisů prací

| Název atributu        | Povinný (A/N) | Popis                            | Typ          | Max. počet znaků |
|-----------------------|---------------|----------------------------------|--------------|------------------|
| Kód                   | A             | Přebírá se z Rekapitulace stavby | String       | 20               |
| Stavba                | A             | Přebírá se z Rekapitulace stavby | String       | 120              |
| Místo                 | N             | Přebírá se z Rekapitulace stavby | String       | 50               |
| Datum                 | A             | Přebírá se z Rekapitulace stavby | Date         |                  |
| Zadavatel             | N             | Přebírá se z Rekapitulace stavby | String       | 50               |
| Projektant            | N             | Přebírá se z Rekapitulace stavby | String       | 50               |
| Uchazeč               | N             | Přebírá se z Rekapitulace stavby | String       | 50               |
| Kód                   | A             | Kód objektu                      | String       | 20               |
| Objektu, Soupis prací | A             | Název objektu                    | String       | 120              |
| Cena bez DPH          | A             | Cena bez DPH za daný objekt      | Double       |                  |
| Cena s DPH            | A             | Cena spolu s DPH za daný objekt  | Double       |                  |
| Typ                   | A             | Typ zakázky                      | eGTypZakazky |                  |

## Krycí list soupisu

| Název atributu | Povinný (A/N) | Popis                                                                 | Typ        | Max. počet znaků |
|----------------|---------------|-----------------------------------------------------------------------|------------|------------------|
| Stavba         | A             | Přebírá se z Rekapitulace stavby                                      | String     | 120              |
| Objekt         | A             | Kód a název objektu                                                   | String     | 20 + 120         |
| Soupis         | A             | Kód a název soupisu                                                   | String     | 20 + 120         |
| KSO            | N             | Klasifikace stavebního objektu                                        | String     | 15               |
| CC-CZ          | N             | Klasifikace stavebních děl                                            | String     | 15               |
| CZ-CPV         | N             | Společný slovník pro veřejné zakázky                                  | String     | 20               |
| CZ-CPA         | N             | Klasifikace produkce podle činností                                   | String     | 20               |
| Místo          | N             | Přebírá se z Rekapitulace stavby                                      | String     | 50               |
| Zadavatel      | N             | Přebírá se z Rekapitulace stavby                                      | String     | 50               |
| Uchazeč        | N             | Přebírá se z Rekapitulace stavby                                      | String     | 50               |
| Projektant     | N             | Přebírá se z Rekapitulace stavby                                      | String     | 50               |
| Poznámka       | N             | Poznámka k soupisu prací                                              | String     | 255              |
| Sazba DPH      | A             | Rekapitulace sazeb DPH na položkách aktuálního soupisu                | eGSazbaDph |                  |
| Základna DPH   | A             | Základna DPH určena součtem celkové ceny z položek aktuálního soupisu | Double     |                  |
| Hodnota DPH    | A             | Hodnota DPH                                                           | Double     |                  |
| Cena bez DPH   | A             | Cena bez DPH za daný soupis                                           | Double     |                  |
| Cena s DPH     | A             | Cena s DPH za daný soupis                                             | Double     |                  |

## Rekapitulace členění soupisu prací

| Název atributu   | Povinný (A/N) | Popis                                                   | Typ    | Max. počet znaků |
|------------------|---------------|---------------------------------------------------------|--------|------------------|
| Stavba           | A             | Přebírá se z Rekapitulace stavby                        | String | 120              |
| Objekt           | A             | Kód a název objektu, přebírá se z Krycího listu soupisu | String | 20 + 120         |
| Soupis           | A             | Kód a název objektu, přebírá se z Krycího listu soupisu | String | 20 + 120         |
| Místo            | N             | Přebírá se z Rekapitulace stavby                        | String | 50               |
| Datum            | A             | Přebírá se z Rekapitulace stavby                        | Date   |                  |
| Zadavatel        | N             | Přebírá se z Rekapitulace stavby                        | String | 50               |
| Projektant       | N             | Přebírá se z Rekapitulace stavby                        | String | 50               |
| Uchazeč          | N             | Přebírá se z Rekapitulace stavby                        | String | 50               |
| Kód dílu - Popis | A             | Kód a název dílu ze soupisu                             | String | 20 + 100         |
| Cena celkem      | A             | Cena celkem za díl ze soupisu                           | Double |                  |

## Soupis prací

| Název atributu  | Povinný (A/N) | Popis                                          | Typ              | Max. počet znaků |
|-----------------|---------------|------------------------------------------------|------------------|------------------|
| Stavba          | A             | Přebírá se z Rekapitulace stavby               | String           | 120              |
| Objekt          | A             | Kód a název objektu                            | String           | 20 + 120         |
| Soupis          | A             | Přebírá se z Krycího listu soupisu             | String           | 20 + 120         |
| Místo           | N             | Přebírá se z Krycího listu soupisu             | String           | 50               |
| Datum           | A             | Přebírá se z Krycího listu soupisu             | Date             |                  |
| Zadavatel       | N             | Přebírá se z Krycího listu soupisu             | String           | 50               |
| Projektant      | N             | Přebírá se z Krycího listu soupisu             | String           | 50               |
| Uchazeč         | N             | Přebírá se z Krycího listu soupisu             | String           | 50               |
| PČ              | A             | Pořadové číslo položky soupisu                 | Long             |                  |
| Typ             | A             | Typ položky soupisu                            | eGTypPoložky     | 1                |
| Kód             | A             | Kód položky ze soupisu                         | String           | 20               |
| Popis           | A             | Popis položky ze soupisu                       | String           | 255              |
| MJ              | A             | Měrná jednotka položky                         | String           | 10               |
| Množství        | A             | Množství položky soupisu                       | Double           |                  |
| J.Cena          | A             | Jednotková cena položky                        | Double           |                  |
| Cena celkem     | A             | Cena celkem vyčíslena jako J.Cena * Množství   | Double           |                  |
| Cenová soustava | N             | Zařazení položky do cenové soustavy            | String           | 50               |
| p               | N             | Poznámka položky ze soupisu                    | Memo             |                  |
| psc             | N             | Poznámka k souboru cen ze soupisu              | Memo             |                  |
| pp              | N             | Plný popis položky ze soupisu                  | Memo             |                  |
| vv              | N             | Výkaz výměr (figura, výraz, výměra) ze soupisu | Text,Text,Double | 20, 150          |
| DPH             | A             | Sazba DPH pro položku                          | eGSazbaDPH       |                  |

## Datová věta

| Typ věty     | Hodnota         | Význam                       |
|--------------|-----------------|------------------------------|
| eGSazbaDPH   | základní        | Základní sazba DPH           |
|              | snížená         | Snížená sazba DPH            |
|              | nulová          | Nulová sazba DPH             |
|              | zákl. přenesená | Základní sazba DPH přenesená |
|              | sníž. přenesená | Snížená sazba DPH přenesená  |
| eGTypZakazky | STA             | Stavební objekt              |
|              | PRO             | Provozní soubor              |
|              | ING             | Inženýrský objekt            |
|              | VON             | Vedlejší a ostatní náklady   |
|              | OST             | Ostatní náklady              |
| eGTypPolozky | 1               | Položka typu HSV             |
|              | 2               | Položka typu PSV             |
|              | 3               | Položka typu M               |
|              | 4               | Položka typu OST             |

## REKAPITULACE STAVBY

Kód: DIP123  
Stavba: Chodník Slivenec

KSO:  
Místo: Praha

Zadavatel:

Uchazeč:  
Vyplň údaj

Projektant:

Poznámka:

CC-CZ:  
Datum: 12. 7. 2018

IČ:  
DIČ:

IČ: Vyplň údaj  
DIČ: Vyplň údaj

IČ:  
DIČ:

|              |             |
|--------------|-------------|
| Cena bez DPH | -764 391,95 |
|--------------|-------------|

|              |            |             |             |
|--------------|------------|-------------|-------------|
|              | Sazba daně | Základ daně | Výše daně   |
| DPH základní | 21,00%     | -764 391,95 | -160 522,31 |
| DPH snížená  | 15,00%     | 0,00        | 0,00        |

|            |   |     |             |
|------------|---|-----|-------------|
| Cena s DPH | v | CZK | -924 914,26 |
|------------|---|-----|-------------|

# REKAPITULACE OBJEKTŮ STAVBY A SOUPISŮ PRACÍ

Kód: DIP123

**Stavba:** Chodník Slivenec

Místo: Praha

Datum: 12. 7. 2018

Zadavatel:

Projektant:

Uchazeč:

| Kód                          | Objekt, Soupis prací                             | Cena bez DPH [CZK] | Cena s DPH [CZK]   | Typ           |
|------------------------------|--------------------------------------------------|--------------------|--------------------|---------------|
| <b>Náklady stavby celkem</b> |                                                  | <b>-764 391,95</b> | <b>-924 914,26</b> |               |
| <b>6</b>                     | <b>Stavba č. 0050 TV Slivenec, etapa 0022</b>    |                    |                    |               |
|                              | <b>Propojovací chodník Barrandov - méněpráce</b> | -764 391,95        | -924 914,26        | <b>STA</b>    |
| <b>SO-KOM</b>                | <b>Komunikace</b>                                | -764 391,95        | -924 914,26        | <b>Soupis</b> |



# KRYCÍ LIST SOUPISU

Stavba:

Chodník Slivenec

Objekt:

6 - Stavba č. 0050 TV Slivenec, etapa 0022 Propojovací chodník Barrandov - vícepráce/méněpráce

Soupis:

## SO-KOM - Komunikace

KSO:

Místo: Slivenec

CC-CZ:

Datum: 12. 7. 2018

Zadavatel:

OTV Hlavní město Praha, Mariánské náměstí 2

IČ: 00064581

DIČ: CZ00064581

Uchazeč:

IČ:

DIČ:

Projektant:

DIPRO, spol. s r.o.

IČ: 48592722

DIČ: CZ48592722

Poznámka:

Pokud se ve stavebním rozpočtu vyskytnou obchodní názvy materiálů, slouží pouze pro vyjádření vlastností materiálů a mohou být nahrazeny materiály se stejnými nebo lepšími vlastnostmi.

Cena bez DPH

-764 391,95

DPH základní  
snížená

Základ daně

-764 391,95

0,00

Sazba daně

21,00%

15,00%

Výše daně

-160 522,31

0,00

Cena s DPH

v CZK

-924 914,26



# REKAPITULACE ČLENĚNÍ SOUPISU PRACÍ

Stavba:

Chodník Slivenec

Objekt:

6 - Stavba č. 0050 TV Slivenec, etapa 0022 Propojovací chodník Barrandov - vícepráce/méněpráce

Soupis:

**SO-KOM - Komunikace**

Místo:

Slivenec

Datum: 12. 7. 2018

Zadavatel:

OTV Hlavní město Praha, Mariánské náměstí 2

Projektant: DIPRO, spol. s r.o.

Uchazeč:

Kód dílu - Popis

Cena celkem [CZK]

**Náklady soupisu celkem**

**-764 391,95**

HSV - Práce a dodávky HSV

**-764 391,95**

1 - Zemní práce

-233 228,21

5 - Komunikace pozemní

-488 911,30

997 - Přesun sutě

-27 982,18

998 - Přesun hmot

-14 270,26



# SOUPIS PRACÍ

Stavba:

Chodník Slivenec

Objekt:

6 - Stavba č. 0050 TV Slivenec, etapa 0022 Propojovací chodník Barrandov - vícepráce/méněpráce

Soupis:

**SO-KOM - Komunikace**

Místo:

Slivenec

Datum: 12. 7. 2018

Zadavatel:

OTV Hlavní město Praha, Mariánské náměstí 2

Projektant: DIPRO, spol. s r.o.

Uchazeč:

| PČ | Typ | Kód | Popis | MJ | Množství | J.cena<br>[CZK] | Cena celkem [CZK] | Cenová<br>soustava |
|----|-----|-----|-------|----|----------|-----------------|-------------------|--------------------|
|----|-----|-----|-------|----|----------|-----------------|-------------------|--------------------|

**Náklady soupisu celkem**

**-764 391,95**

D HSV

**Práce a dodávky HSV**

**-764 391,95**

D 1

**Zemní práce**


**-233 228,21**

|   |    |                |                                                                                |    |          |        |            |  |
|---|----|----------------|--------------------------------------------------------------------------------|----|----------|--------|------------|--|
| 1 | K  | 113107123R     | Odstranění podkladu pl do 50 m2 z kameniva drceného tl 220mm                   | m2 | -210,000 | 381,80 | -80 178,00 |  |
|   | VV |                | "Vsakovací rýha" -210,000                                                      |    | -210,000 |        |            |  |
|   | VV |                | Součet                                                                         |    | -210,000 |        |            |  |
| 2 | K  | 113107131R     | Odstranění podkladu pl do 50 m2 z betonu prostého tl 130mm                     | m2 | -210,000 | 461,54 | -96 923,40 |  |
|   | VV |                | "Vsakovací rýha" -210,000                                                      |    | -210,000 |        |            |  |
|   | VV |                | Součet                                                                         |    | -210,000 |        |            |  |
| 3 | K  | 113107183      | Odstranění podkladu pl přes 50 do 200 m2 živičných tl 150 mm                   | m2 | -210,000 | 77,27  | -16 226,70 |  |
|   | VV |                | "Vsakovací rýha" -210,000                                                      |    | -210,000 |        |            |  |
|   | VV |                | Součet                                                                         |    | -210,000 |        |            |  |
| 6 | K  | 122202201      | Odkopávky a prokopávky nezapažené pro silnice objemu do 100 m3 v hornině tř. 3 | m3 | -59,500  | 133,49 | -7 942,66  |  |
|   | VV |                | "Sanace podloží" -119                                                          |    | -119,000 |        |            |  |
|   | VV |                | "Odkopávky" 238*0,25                                                           |    | 59,500   |        |            |  |
|   | VV | Sanace_podloží | Součet                                                                         |    | -59,500  |        |            |  |
| 7 | K  | 122202209      | Příplatek k odkopávkám a prokopávkám pro silnice v hornině tř. 3 za lepivost   | m3 | -17,850  | 20,22  | -360,93    |  |
|   | VV |                | Sanace_podloží *0,3                                                            |    | -17,850  |        |            |  |
|   | VV |                | Součet                                                                         |    | -17,850  |        |            |  |
| 8 | K  | 162701105      | Vodorovné přemístění do 10000 m výkopku/sypaniny z horniny tř. 1 až 4          | m3 | -59,500  | 215,66 | -12 831,77 |  |
|   | VV |                | Sanace_podloží                                                                 |    | -59,500  |        |            |  |
|   | VV |                | Součet                                                                         |    | -59,500  |        |            |  |



| PČ                     | Typ | Kód        | Popis                                                                                            | MJ | Množství | J.cena [CZK] | Cena celkem [CZK] | Cenová soustava |
|------------------------|-----|------------|--------------------------------------------------------------------------------------------------|----|----------|--------------|-------------------|-----------------|
| 9                      | K   | 162701109  | Příplatek k vodorovnému přemístění výkopku/sypaniny z horniny tř. 1 až 4 ZKD 1000 m přes 10000 m | m3 | -297,500 | 17,74        | -5 277,65         |                 |
|                        | VV  |            | "Skládka ve vzdálenosti 15km" Sanace_podloží*5                                                   |    | -297,500 |              |                   |                 |
|                        | VV  |            | Součet                                                                                           |    | -297,500 |              |                   |                 |
| 10                     | K   | 171201211  | Poplatek za uložení odpadu ze sypaniny na skládce (skládkovné)                                   | t  | -107,100 | 125,93       | -13 487,10        |                 |
|                        | VV  |            | Sanace_podloží*1,8                                                                               |    | -107,100 |              |                   |                 |
|                        | VV  |            | Součet                                                                                           |    | -107,100 |              |                   |                 |
| D 5 Komunikace pozemní |     |            |                                                                                                  |    |          |              | -488 911,30       |                 |
| 13                     | K   | 564861113  | Podklad ze štěrkodrtě ŠD tl 220 mm                                                               | m2 | -295,000 | 162,00       | -47 790,00        |                 |
|                        | VV  |            | "Odměřeno z Autocadu" -295                                                                       |    | -295,000 |              |                   |                 |
|                        | VV  |            | Součet                                                                                           |    | -295,000 |              |                   |                 |
| 14                     | K   | 564871111R | Podklad ze štěrkodrtě ŠD tl 250 mm                                                               | m2 | -238,000 | 174,00       | -41 412,00        |                 |
|                        | VV  |            | "Odměřeno z Autocadu" -238                                                                       |    | -238,000 |              |                   |                 |
|                        | VV  |            | Součet                                                                                           |    | -238,000 |              |                   |                 |
| 16                     | K   | 565135121  | Asfaltový beton vrstva podkladní ACP 16 (obalované kamenivo OK5) tl 50 mm š přes 3 m             | m2 | -540,000 | 211,00       | -113 940,00       |                 |
|                        | VV  |            | "Odměřeno z Autocadu" -540                                                                       |    | -540,000 |              |                   |                 |
|                        | VV  |            | Součet                                                                                           |    | -540,000 |              |                   |                 |
| 17                     | K   | 567122112  | Podklad ze směsi stmelené cementem SC C 8/10 (KSC I) tl 130 mm                                   | m2 | -430,000 | 229,00       | -98 470,00        |                 |
|                        | VV  |            | "Odměřeno z Autocadu" -430                                                                       |    | -430,000 |              |                   |                 |
|                        | VV  |            | Součet                                                                                           |    | -430,000 |              |                   |                 |
| 18                     | K   | 573191111  | Postřík infiltrační kationaktivní emulzí v množství 1 kg/m2                                      | m2 | -540,000 | 17,25        | -9 315,00         |                 |
|                        | VV  |            | "Odměřeno z Autocadu" -540                                                                       |    | -540,000 |              |                   |                 |
|                        | VV  |            | Součet                                                                                           |    | -540,000 |              |                   |                 |
| 19                     | K   | 577155142  | Asfaltový beton vrstva ložní ACL 16 (ABH) tl 60 mm š přes 3 m z modifikovaného asfaltu           | m2 | -611,000 | 291,30       | -177 984,30       |                 |
|                        | VV  |            | "Odměřeno z Autocadu" -611                                                                       |    | -611,000 |              |                   |                 |
|                        | VV  |            | Součet                                                                                           |    | -611,000 |              |                   |                 |
| D 997 Přesun sutě      |     |            |                                                                                                  |    |          |              | -27 982,18        |                 |
| 21                     | K   | 997221551  | Vodorovná doprava suti ze sybkých materiálů do 1 km                                              | t  | -42,720  | 39,97        | -1 707,52         |                 |
|                        | VV  |            | "Automaticky spočteno programe Kros" 88,605                                                      |    | 88,605   |              |                   |                 |
|                        | VV  |            | "Odpočet frézování živice - bylo zpětně použito" -131,325                                        |    | -131,325 |              |                   |                 |
|                        | VV  |            | Součet                                                                                           |    | -42,720  |              |                   |                 |
| 22                     | K   | 997221559  | Příplatek ZKD 1 km u vodorovné dopravy suti ze sybkých materiálů                                 | t  | -598,080 | 8,83         | -5 281,05         |                 |
|                        | VV  |            | "Skládka ve vzdálenosti 15km" (88,605-131,325)*14                                                |    | -598,080 |              |                   |                 |
|                        | VV  |            | Součet                                                                                           |    | -598,080 |              |                   |                 |
| 23                     | K   | 997221845  | Poplatek za uložení odpadu z asfaltových povrchů na skládce (skládkovné)                         | t  | -131,325 | 159,86       | -20 993,61        |                 |
|                        | VV  |            | "Odpočet frézování živice - bylo zpětně použito" -131,325                                        |    | -131,325 |              |                   |                 |
|                        | VV  |            | Součet                                                                                           |    | -131,325 |              |                   |                 |

| PČ    | Typ | Kód       | Popis                                                                                      | MJ | Množství | J.cena<br>[CZK] | Cena celkem [CZK] | Cenová<br>soustava |
|-------|-----|-----------|--------------------------------------------------------------------------------------------|----|----------|-----------------|-------------------|--------------------|
| D 998 |     |           | Přesun hmot                                                                                |    |          |                 | -14 270,26        |                    |
| 24    | K   | 998225111 | Přesun hmot pro pozemní komunikace s krytem z kamene, monolitickým betonovým nebo živičným | t  | -263,532 | 54,15           | -14 270,26        |                    |

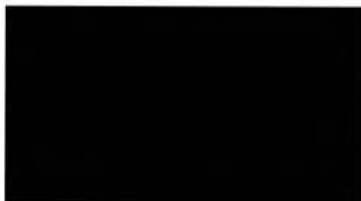

# Struktura údajů, formát souboru a metodika pro zpracování

## Struktura

Soubor je složen ze záložky Rekapitulace stavby a záložek s názvem soupisu prací pro jednotlivé objekty ve formátu XLSX. Každá ze záložek přitom obsahuje ještě samostatné sestavy vymezené orámováním a nadpisem sestavy.

**Rekapitulace stavby** obsahuje sestavu Rekapitulace stavby a Rekapitulace objektů stavby a soupisů prací.

V sestavě Rekapitulace stavby jsou uvedeny informace identifikující předmět veřejné zakázky na stavební práce, KSO, CC-CZ, CZ-CPV, CZ-CPA a celkové nabídkové ceny uchazeče.

V sestavě Rekapitulace objektů stavby a soupisů prací je uvedena rekapitulace stavebních objektů, inženýrských objektů, provozních souborů, vedlejších a ostatních nákladů a ostatních nákladů s rekapitulací nabídkové ceny za jednotlivé soupisy prací. Na základě údaje Typ je možné identifikovat, zda se jedná o objekt nebo soupis prací pro daný objekt:

|        |                                   |
|--------|-----------------------------------|
| STA    | Stavební objekt pozemní           |
| ING    | Stavební objekt inženýrský        |
| PRO    | Provozní soubor                   |
| VON    | Vedlejší a ostatní náklady        |
| OST    | Ostatní                           |
| Soupis | Soupis prací pro daný typ objektu |

**Soupis prací** pro jednotlivé objekty obsahuje sestavy Krycí list soupisu, Rekapitulace členění soupisu prací, Soupis prací. Za soupis prací může být považován i objekt stavby v případě, že neobsahuje podřízenou zakázku.

**Krycí list soupisu** obsahuje rekapitulaci informací o předmětu veřejné zakázky ze sestavy Rekapitulace stavby, informací o zařazení objektu do KSO, CC-CZ, CZ-CPV, CZ-CPA a rekapitulaci celkové nabídkové ceny uchazeče za aktuální soupis prací.

**Rekapitulace členění soupisu prací** obsahuje rekapitulaci soupisu prací ve všech úrovních členění soupisu tak, jak byla tato členění použita (např. stavební díly, funkční díly, případně jiné členění) s rekapitulací nabídkové ceny.

**Soupis prací** obsahuje položky veškerých stavebních nebo montážních prací, dodávek materiálů a služeb nezbytných pro zhotovení stavebního objektu, inženýrského objektu, provozního souboru, vedlejších a ostatních nákladů.

Pro položky soupisu prací se zobrazují následující informace:

|                 |   |
|-----------------|---|
| PČ              | Pořadové číslo položky v aktuálním soupisu                                                                                            |
| TYP             | Typ položky: K - konstrukce, M - materiál, PP - plný popis, PSC - poznámka k souboru cen, P - poznámka k položce, VV - výkaz<br>výměr |
| Kód             | Kód položky   |
| Popis           | Zkrácený popis položky   |
| MJ              | Měrná jednotka položky   |
| Množství        | Množství v měrné jednotce   |
| J.cena          | Jednotková cena položky. Zadaní může obsahovat namísto J.ceny sloupce J.materiál a J.montáž, jejichž součet definuje J.cenu položky.  |
| Cena celkem     | Celková cena položky daná jako součin množství a j.ceny                                                                               |
| Cenová soustava | Příslušnost položky do cenové soustavy                                                                                                |

Ke každé položce soupisu prací se na samostatných řádcích může zobrazovat:

Plný popis položky  
Poznámka k souboru cen a poznámka zadavatele  
Výkaz výměr

Pokud je k řádce výkazu výměr evidovaný údaj ve sloupci Kód, jedná se o definovaný odkaz, na který se může odvolávat výkaz výměr z jiné položky.

## Metodika pro zpracování

Jednotlivé sestavy jsou v souboru provázány. Editovatelné pole jsou zvýrazněny žlutým podbarvením, ostatní pole neslouží k editaci a nesmí být jakkoliv modifikovány.

Uchazeč je pro podání nabídky povinen vyplnit žlutě podbarvená pole:

Pole Uchazeč v sestavě Rekapitulace stavby - zde uchazeč vyplní svůj název (název subjektu)  
Pole IČ a DIČ v sestavě Rekapitulace stavby - zde uchazeč vyplní svoje IČ a DIČ  
Datum v sestavě Rekapitulace stavby - zde uchazeč vyplní datum vytvoření nabídky  
J.cena = jednotková cena v sestavě Soupis prací o maximálním počtu desetinných míst uvedených v poli  
- pokud sestavy soupisů prací obsahují pole J.cena, musí být všechna tato pole vyplněna nenulovými kladnými číslicemi  
Poznámka - nepovinný údaj pro položku soupisu

V případě, že sestavy soupisů prací neobsahují pole J.cena, potom ve všech soupisech prací obsahují pole:

- J.materiál - jednotková cena materiálu  
- J.montáž - jednotková cena montáže

Uchazeč je v tomto případě povinen vyplnit všechna pole J.materiál a pole J.montáž nenulovými kladnými číslicemi. V případech, kdy položka neobsahuje žádný materiál je přípustné, aby pole J.materiál bylo vyplněno nulou. V případech, kdy položka neobsahuje žádnou montáž je přípustné, aby pole J.montáž bylo vyplněno nulou. Není však přípustné, aby obě pole - J.materiál, J.montáž byly u jedné položky vyplněny nulou.

## Rekapitulace stavby

| Název atributu | Povinný (A/N) | Popis                                                            | Typ        | Max. počet znaků |
|----------------|---------------|------------------------------------------------------------------|------------|------------------|
| Kód            | A             | Kód stavby                                                       | String     | 20               |
| Stavba         | A             | Název stavby                                                     | String     | 120              |
| Místo          | N             | Místo stavby                                                     | String     | 50               |
| Datum          | A             | Datum vykonaného exportu                                         | Date       |                  |
| KSO            | N             | Klasifikace stavebního objektu                                   | String     | 15               |
| CC-CZ          | N             | Klasifikace stavebních děl                                       | String     | 15               |
| CZ-CPV         | N             | Společný slovník pro veřejné zakázky                             | String     | 20               |
| CZ-CPA         | N             | Klasifikace produkce podle činností                              | String     | 20               |
| Zadavatel      | N             | Zadavatel zadání                                                 | String     | 50               |
| IČ             | N             | IČ zadavatele zadání                                             | String     | 20               |
| DIČ            | N             | DIČ zadavatele zadání                                            | String     | 20               |
| Uchazeč        | N             | Uchazeč veřejné zakázky                                          | String     | 50               |
| Projektant     | N             | Projektant                                                       | String     | 50               |
| Poznámka       | N             | Poznámka k zadání                                                | String     | 255              |
| Sazba DPH      | A             | Rekapitulace sazeb DPH u položek soupisů                         | eGSazbaDph |                  |
| Základna DPH   | A             | Základna DPH určena součtem celkové ceny z položek soupisů       | Double     |                  |
| Hodnota DPH    | A             | Hodnota DPH                                                      | Double     |                  |
| Cena bez DPH   | A             | Celková cena bez DPH za celou stavbu. Sčítává se ze všech listů. | Double     |                  |
| Cena s DPH     | A             | Celková cena s DPH za celou stavbu                               | Double     |                  |

## Rekapitulace objektů stavby a soupisů prací

| Název atributu        | Povinný (A/N) | Popis                            | Typ          | Max. počet znaků |
|-----------------------|---------------|----------------------------------|--------------|------------------|
| Kód                   | A             | Přebírá se z Rekapitulace stavby | String       | 20               |
| Stavba                | A             | Přebírá se z Rekapitulace stavby | String       | 120              |
| Místo                 | N             | Přebírá se z Rekapitulace stavby | String       | 50               |
| Datum                 | A             | Přebírá se z Rekapitulace stavby | Date         |                  |
| Zadavatel             | N             | Přebírá se z Rekapitulace stavby | String       | 50               |
| Projektant            | N             | Přebírá se z Rekapitulace stavby | String       | 50               |
| Uchazeč               | N             | Přebírá se z Rekapitulace stavby | String       | 50               |
| Kód                   | A             | Kód objektu                      | String       | 20               |
| Objektu, Soupis prací | A             | Název objektu                    | String       | 120              |
| Cena bez DPH          | A             | Cena bez DPH za daný objekt      | Double       |                  |
| Cena s DPH            | A             | Cena spolu s DPH za daný objekt  | Double       |                  |
| Typ                   | A             | Typ zakázky                      | eGTypZakazky |                  |

## Krycí list soupisu

| Název atributu | Povinný (A/N) | Popis                                                                 | Typ        | Max. počet znaků |
|----------------|---------------|-----------------------------------------------------------------------|------------|------------------|
| Stavba         | A             | Přebírá se z Rekapitulace stavby                                      | String     | 120              |
| Objekt         | A             | Kód a název objektu                                                   | String     | 20 + 120         |
| Soupis         | A             | Kód a název soupisu                                                   | String     | 20 + 120         |
| KSO            | N             | Klasifikace stavebního objektu                                        | String     | 15               |
| CC-CZ          | N             | Klasifikace stavebních děl                                            | String     | 15               |
| CZ-CPV         | N             | Společný slovník pro veřejné zakázky                                  | String     | 20               |
| CZ-CPA         | N             | Klasifikace produkce podle činností                                   | String     | 20               |
| Místo          | N             | Přebírá se z Rekapitulace stavby                                      | String     | 50               |
| Zadavatel      | N             | Přebírá se z Rekapitulace stavby                                      | String     | 50               |
| Uchazeč        | N             | Přebírá se z Rekapitulace stavby                                      | String     | 50               |
| Projektant     | N             | Přebírá se z Rekapitulace stavby                                      | String     | 50               |
| Poznámka       | N             | Poznámka k soupisu prací                                              | String     | 255              |
| Sazba DPH      | A             | Rekapitulace sazeb DPH na položkách aktuálního soupisu                | eGSazbaDph |                  |
| Základna DPH   | A             | Základna DPH určena součtem celkové ceny z položek aktuálního soupisu | Double     |                  |
| Hodnota DPH    | A             | Hodnota DPH                                                           | Double     |                  |
| Cena bez DPH   | A             | Cena bez DPH za daný soupis                                           | Double     |                  |
| Cena s DPH     | A             | Cena s DPH za daný soupis                                             | Double     |                  |

## Rekapitulace členění soupisu prací

| Název atributu   | Povinný (A/N) | Popis                                                   | Typ    | Max. počet znaků |
|------------------|---------------|---------------------------------------------------------|--------|------------------|
| Stavba           | A             | Přebírá se z Rekapitulace stavby                        | String | 120              |
| Objekt           | A             | Kód a název objektu, přebírá se z Krycího listu soupisu | String | 20 + 120         |
| Soupis           | A             | Kód a název objektu, přebírá se z Krycího listu soupisu | String | 20 + 120         |
| Místo            | N             | Přebírá se z Rekapitulace stavby                        | String | 50               |
| Datum            | A             | Přebírá se z Rekapitulace stavby                        | Date   |                  |
| Zadavatel        | N             | Přebírá se z Rekapitulace stavby                        | String | 50               |
| Projektant       | N             | Přebírá se z Rekapitulace stavby                        | String | 50               |
| Uchazeč          | N             | Přebírá se z Rekapitulace stavby                        | String | 50               |
| Kód dílu - Popis | A             | Kód a název dílu ze soupisu                             | String | 20 + 100         |
| Cena celkem      | A             | Cena celkem za díl ze soupisu                           | Double |                  |

## Soupis prací

| Název atributu  | Povinný (A/N) | Popis                                          | Typ              | Max. počet znaků |
|-----------------|---------------|------------------------------------------------|------------------|------------------|
| Stavba          | A             | Přebírá se z Rekapitulace stavby               | String           | 120              |
| Objekt          | A             | Kód a název objektu                            | String           | 20 + 120         |
| Soupis          | A             | Přebírá se z Krycího listu soupisu             | String           | 20 + 120         |
| Místo           | N             | Přebírá se z Krycího listu soupisu             | String           | 50               |
| Datum           | A             | Přebírá se z Krycího listu soupisu             | Date             |                  |
| Zadavatel       | N             | Přebírá se z Krycího listu soupisu             | String           | 50               |
| Projektant      | N             | Přebírá se z Krycího listu soupisu             | String           | 50               |
| Uchazeč         | N             | Přebírá se z Krycího listu soupisu             | String           | 50               |
| PČ              | A             | Pořadové číslo položky soupisu                 | Long             |                  |
| Typ             | A             | Typ položky soupisu                            | eGTypPolozky     | 1                |
| Kód             | A             | Kód položky ze soupisu                         | String           | 20               |
| Popis           | A             | Popis položky ze soupisu                       | String           | 255              |
| MJ              | A             | Měrná jednotka položky                         | String           | 10               |
| Množství        | A             | Množství položky soupisu                       | Double           |                  |
| J.Cena          | A             | Jednotková cena položky                        | Double           |                  |
| Cena celkem     | A             | Cena celkem vyčíslena jako J.Cena * Množství   | Double           |                  |
| Cenová soustava | N             | Zařazení položky do cenové soustavy            | String           | 50               |
| p               | N             | Poznámka položky ze soupisu                    | Memo             |                  |
| psc             | N             | Poznámka k souboru cen ze soupisu              | Memo             |                  |
| pp              | N             | Plný popis položky ze soupisu                  | Memo             |                  |
| vv              | N             | Výkaz výměr (figura, výraz, výměra) ze soupisu | Text,Text,Double | 20, 150          |
| DPH             | A             | Sazba DPH pro položku                          | eGSazbaDPH       |                  |

## Datová věta

| Typ věty     | Hodnota         | Význam                       |
|--------------|-----------------|------------------------------|
| eGSazbaDPH   | základní        | Základní sazba DPH           |
|              | snížená         | Snížená sazba DPH            |
|              | nulová          | Nulová sazba DPH             |
|              | zákl. přenesená | Základní sazba DPH přenesená |
|              | sníž. přenesená | Snížená sazba DPH přenesená  |
| eGTypZakazky | STA             | Stavební objekt              |
|              | PRO             | Provozní soubor              |
|              | ING             | Inženýrský objekt            |
|              | VON             | Vedlejší a ostatní náklady   |
|              | OST             | Ostatní náklady              |
| eGTypPolozky | 1               | Položka typu HSV             |
|              | 2               | Položka typu PSV             |
|              | 3               | Položka typu M               |
|              | 4               | Položka typu OST             |

## REKAPITULACE STAVBY

Kód: DIP123  
Stavba: Chodník Slivenec

KSO:  
Místo: Praha

Zadavatel:

Uchazeč:  
Vyplň údaj

Projektant:

Poznámka:

CC-CZ:  
Datum: 12. 7. 2018

IČ:  
DIČ:

IČ: Vyplň údaj  
DIČ: Vyplň údaj

IČ:  
DIČ:

|              |            |
|--------------|------------|
| Cena bez DPH | 407 105,40 |
|--------------|------------|

|              |            |             |           |
|--------------|------------|-------------|-----------|
|              | Sazba daně | Základ daně | Výše daně |
| DPH základní | 21,00%     | 407 105,40  | 85 492,13 |
| snížená      | 15,00%     | 0,00        | 0,00      |

|            |   |     |            |
|------------|---|-----|------------|
| Cena s DPH | v | CZK | 492 597,53 |
|------------|---|-----|------------|



# REKAPITULACE OBJEKTŮ STAVBY A SOUPISŮ PRACÍ

Kód: DIP123

**Stavba:** Chodník Slivenec

Místo: Praha

Datum: 12. 7. 2018

Zadavatel:

Projektant:

Uchazeč:

| Kód                          | Objekt, Soupis prací                             | Cena bez DPH [CZK] | Cena s DPH [CZK]  | Typ    |
|------------------------------|--------------------------------------------------|--------------------|-------------------|--------|
| <b>Náklady stavby celkem</b> |                                                  | <b>407 105,40</b>  | <b>492 597,53</b> |        |
| <b>6</b>                     | <b>Stavba č. 0050 TV Slivenec, etapa 0022</b>    |                    |                   |        |
|                              | <b>Propojovací chodník Barrandov - vícepráce</b> | 407 105,40         | 492 597,53        | STA    |
| SO-KOM                       | Komunikace                                       | 407 105,40         | 492 597,53        | Soupis |



# KRYCÍ LIST SOUPISU

Stavba:

Chodník Slivenec

Objekt:

6 - Stavba č. 0050 TV Slivenec, etapa 0022 Propojovací chodník Barrandov - vícepráce/méněpráce

Soupis:

## SO-KOM - Komunikace

KSO:

Místo: Slivenec

Zadavatel:

OTV Hlavní město Praha, Mariánské náměstí 2

Uchazeč:

Projektant:

DIPRO, spol. s r.o.

Poznámka:

Pokud se ve stavebním rozpočtu vyskytují obchodní názvy materiálů, slouží pouze pro vyjádření vlastností materiálů a mohou být nahrazeny materiály se stejnými nebo lepšími vlastnostmi.

CC-CZ:

Datum: 12. 7. 2018

IČ: 00064581

DIČ: CZ00064581

IČ:

DIČ:

IČ: 48592722

DIČ: CZ48592722

**Cena bez DPH**

**407 105,40**

|              | Základ daně | Sazba daně | Výše daně |
|--------------|-------------|------------|-----------|
| DPH základní | 407 105,40  | 21,00%     | 85 492,13 |
| DPH snížená  | 0,00        | 15,00%     | 0,00      |

**Cena s DPH**

**v CZK**

**492 597,53**

# REKAPITULACE ČLENĚNÍ SOUPISU PRACÍ

Stavba:

Chodník Slivenec

Objekt:

6 - Stavba č. 0050 TV Slivenec, etapa 0022 Propojovací chodník Barrandov - vícepráce/méněpráce

Soupis:

**SO-KOM - Komunikace**

Místo:

Slivenec

Datum:

12. 7. 2018

Zadavatel:

OTV Hlavní město Praha, Mariánské náměstí 2

Projektant:

DIPRO, spol. s r.o.

Uchazeč:

Kód dílu - Popis

Cena celkem [CZK]

**Náklady soupisu celkem**

**407 105,40**

**HSV - Práce a dodávky HSV**

**407 105,40**

1 - Zemní práce

43 913,40

5 - Komunikace pozemní

363 192,00

# SOUPIS PRACÍ

Stavba:

Chodník Slivenec

Objekt:

6 - Stavba č. 0050 TV Slivenec, etapa 0022 Propojovací chodník Barrandov - vícepráce/méněpráce

Soupis:

**SO-KOM - Komunikace**

Místo:

Slivenec

Datum: 12. 7. 2018

Zadavatel:

OTV Hlavní město Praha, Mariánské náměstí 2

Projektant: DIPRO, spol. s r.o.

Uchazeč:

| PČ | Typ | Kód | Popis | MJ | Množství | J.cena<br>[CZK] | Cena celkem [CZK] | Cenová<br>soustava |
|----|-----|-----|-------|----|----------|-----------------|-------------------|--------------------|
|----|-----|-----|-------|----|----------|-----------------|-------------------|--------------------|

**Náklady soupisu celkem**

**407 105,40**

D HSV

Práce a dodávky HSV

**407 105,40**

D 1

Zemní práce

**43 913,40**

|   |   |           |   |    |         |        |           |                |
|---|---|-----------|---|----|---------|--------|-----------|----------------|
| 4 | K | 113107242 | Odstranění podkladů nebo krytů strojné plochy jednotlivě přes 200 m2 s přemístěním hmot na skládku na vzdálenost do 20 m nebo s naložením na dopravní prostředek živičných, o tl. vrstvy přes 50 do 100 mm | m2 | 402,750 | 37,60  | 15 143,40 | CS ÚRS 2018 02 |
| 5 | K | 113107246 | Odstranění podkladu pl přes 200 m2 živičných tl 300 mm   | m2 | 210,000 | 137,00 | 28 770,00 |                |

D 5

Komunikace pozemní

**363 192,00**

|    |    |           |                                                                                        |    |         |        |            |  |
|----|----|-----------|----------------------------------------------------------------------------------------|----|---------|--------|------------|--|
| 11 | K  | 564841115 | Podklad ze štěrkodrtě ŠD tl 190 mm                                                     | m2 | 430,000 | 133,00 | 57 190,00  |  |
|    | VV |           | "Odměřeno z Autocadu" 430                                                              |    | 430,000 |        |            |  |
|    | VV |           | Součet                                                                                 |    | 430,000 |        |            |  |
| 12 | K  | 564861111 | Podklad ze štěrkodrtě ŠD tl 200 mm                                                     | m2 | 295,000 | 141,00 | 41 595,00  |  |
|    | VV |           | "Odměřeno z Autocadu - 200mm" 295                                                      |    | 295,000 |        |            |  |
|    | VV |           | Součet                                                                                 |    | 295,000 |        |            |  |
| 15 | K  | 564931412 | Podklad z asfaltového recyklátu tl 100 mm                                              | m2 | 540,000 | 67,60  | 36 504,00  |  |
|    | VV |           | "Odměřeno z Autocadu" 540                                                              |    | 540,000 |        |            |  |
|    | VV |           | Součet                                                                                 |    | 540,000 |        |            |  |
| 20 | K  | 577165142 | Asfaltový beton vrstva ložní ACL 16 (ABH) tl 70 mm š přes 3 m z modifikovaného asfaltu | m2 | 611,000 | 373,00 | 227 903,00 |  |
|    | VV |           | "Odměřeno z Autocadu" 611                                                              |    | 611,000 |        |            |  |
|    | VV |           | Součet                                                                                 |    | 611,000 |        |            |  |

# Struktura údajů, formát souboru a metodika pro zpracování

## Struktura

Soubor je složen ze záložky Rekapitulace stavby a záložek s názvem soupisu prací pro jednotlivé objekty ve formátu XLSX. Každá ze záložek přitom obsahuje ještě samostatné sestavy vymezené orámováním a nadpisem sestavy.

**Rekapitulace stavby** obsahuje sestavu Rekapitulace stavby a Rekapitulace objektů stavby a soupisů prací.

V sestavě Rekapitulace stavby jsou uvedeny informace identifikující předmět veřejné zakázky na stavební práce, KSO, CC-CZ, CZ-CPV, CZ-CPA a celkové nabídkové ceny uchazeče.

V sestavě Rekapitulace objektů stavby a soupisů prací je uvedena rekapitulace stavebních objektů, inženýrských objektů, provozních souborů, vedlejších a ostatních nákladů a ostatních nákladů s rekapitulací nabídkové ceny za jednotlivé soupisy prací. Na základě údaje Typ je možné identifikovat, zda se jedná o objekt nebo soupis prací pro daný objekt:

|        |                                   |
|--------|-----------------------------------|
| STA    | Stavební objekt pozemní           |
| ING    | Stavební objekt inženýrský        |
| PRO    | Provozní soubor                   |
| VON    | Vedlejší a ostatní náklady        |
| OST    | Ostatní                           |
| Soupis | Soupis prací pro daný typ objektu |

**Soupis prací** pro jednotlivé objekty obsahuje sestavy Krycí list soupisu, Rekapitulace členění soupisu prací, Soupis prací. Za soupis prací může být považován i objekt stavby v případě, že neobsahuje podřízenou zakázku.

**Krycí list soupisu** obsahuje rekapitulaci informací o předmětu veřejné zakázky ze sestavy Rekapitulace stavby, informací o zařazení objektu do KSO, CC-CZ, CZ-CPV, CZ-CPA a rekapitulaci celkové nabídkové ceny uchazeče za aktuální soupis prací.

**Rekapitulace členění soupisu prací** obsahuje rekapitulaci soupisu prací ve všech úrovních členění soupisu tak, jak byla tato členění použita (např. stavební díly, funkční díly, případně jiné členění) s rekapitulací nabídkové ceny.

**Soupis prací** obsahuje položky veškerých stavebních nebo montážních prací, dodávek materiálů a služeb nezbytných pro zhotovení stavebního objektu, inženýrského objektu, provozního souboru, vedlejších a ostatních nákladů.

Pro položky soupisu prací se zobrazují následující informace:

|                 |   |
|-----------------|---|
| PČ              | Pořadové číslo položky v aktuálním soupisu                                                                                           |
| TYP             | Typ položky: K - konstrukce, M - materiál, PP - plný popis, PSC - poznámka k souboru cen, P - poznámka k položce, VV - výška, výměr  |
| Kód             | Kód položky   |
| Popis           | Zkrácený popis položky   |
| MJ              | Měrná jednotka položky   |
| Množství        | Množství v měrné jednotce   |
| J.cena          | Jednotková cena položky. Zadaní může obsahovat namísto J.ceny sloupce J.materiál a J.montáž, jejichž součet definuje J.cenu položky. |
| Cena celkem     | Celková cena položky daná jako součin množství a j.ceny                                                                              |
| Cenová soustava | Příslušnost položky do cenové soustavy                                                                                               |

Ke každé položce soupisu prací se na samostatných řádcích může zobrazovat:

Plný popis položky  
Poznámka k souboru cen a poznámka zadavatele  
Výkaz výměr

Pokud je k řádce výkazu výměr evidovaný údaj ve sloupci Kód, jedná se o definovaný odkaz, na který se může odvolávat výkaz výměr z jiné položky.

## Metodika pro zpracování

Jednotlivé sestavy jsou v souboru provázány. Editovatelné pole jsou zvýrazněny žlutým podbarvením, ostatní pole neslouží k editaci a nesmí být jakkoliv modifikována.

Uchazeč je pro podání nabídky povinen vyplnit žlutě podbarvená pole:

Pole Uchazeč v sestavě Rekapitulace stavby - zde uchazeč vyplní svůj název (název subjektu)  
Pole IČ a DIČ v sestavě Rekapitulace stavby - zde uchazeč vyplní svoje IČ a DIČ  
Datum v sestavě Rekapitulace stavby - zde uchazeč vyplní datum vytvoření nabídky  
J.cena = jednotková cena v sestavě Soupis prací o maximálním počtu desetinných míst uvedených v poli  
- pokud sestavy soupisů prací obsahují pole J.cena, musí být všechna tato pole vyplněna nenulovými kladnými číslicemi  
Poznámka - nepovinný údaj pro položku soupisu

V případě, že sestavy soupisů prací neobsahují pole J.cena, potom ve všech soupisech prací obsahují pole:

- J.materiál - jednotková cena materiálu  
- J.montáž - jednotková cena montáže

Uchazeč je v tomto případě povinen vyplnit všechna pole J.materiál a pole J.montáž nenulovými kladnými číslicemi. V případech, kdy položka neobsahuje žádný materiál je přípustné, aby pole J.materiál bylo vyplněno nulou. V případech, kdy položka neobsahuje žádnou montáž je přípustné, aby pole J.montáž bylo vyplněno nulou. Není však přípustné, aby obě pole - J.materiál, J.montáž byly u jedné položky vyplněny nulou.

## Rekapitulace stavby

| Název atributu | Povinný (A/N) | Popis                                                            | Typ        | Max. počet znaků |
|----------------|---------------|------------------------------------------------------------------|------------|------------------|
| Kód            | A             | Kód stavby                                                       | String     | 20               |
| Stavba         | A             | Název stavby                                                     | String     | 120              |
| Místo          | N             | Místo stavby                                                     | String     | 50               |
| Datum          | A             | Datum vykonaného exportu                                         | Date       |                  |
| KSO            | N             | Klasifikace stavebního objektu                                   | String     | 15               |
| CC-CZ          | N             | Klasifikace stavebních děl                                       | String     | 15               |
| CZ-CPV         | N             | Společný slovník pro veřejné zakázky                             | String     | 20               |
| CZ-CPA         | N             | Klasifikace produkce podle činností                              | String     | 20               |
| Zadavatel      | N             | Zadavatel zadání                                                 | String     | 50               |
| IČ             | N             | IČ zadavatele zadání                                             | String     | 20               |
| DIČ            | N             | DIČ zadavatele zadání                                            | String     | 20               |
| Uchazeč        | N             | Uchazeč veřejné zakázky                                          | String     | 50               |
| Projektant     | N             | Projektant                                                       | String     | 50               |
| Poznámka       | N             | Poznámka k zadání                                                | String     | 255              |
| Sazba DPH      | A             | Rekapitulace sazeb DPH u položek soupisů                         | eGSazbaDph |                  |
| Základna DPH   | A             | Základna DPH určena součtem celkové ceny z položek soupisů       | Double     |                  |
| Hodnota DPH    | A             | Hodnota DPH                                                      | Double     |                  |
| Cena bez DPH   | A             | Celková cena bez DPH za celou stavbu. Sčítává se ze všech listů. | Double     |                  |
| Cena s DPH     | A             | Celková cena s DPH za celou stavbu                               | Double     |                  |

## Rekapitulace objektů stavby a soupisů prací

| Název atributu        | Povinný (A/N) | Popis                            | Typ          | Max. počet znaků |
|-----------------------|---------------|----------------------------------|--------------|------------------|
| Kód                   | A             | Přebírá se z Rekapitulace stavby | String       | 20               |
| Stavba                | A             | Přebírá se z Rekapitulace stavby | String       | 120              |
| Místo                 | N             | Přebírá se z Rekapitulace stavby | String       | 50               |
| Datum                 | A             | Přebírá se z Rekapitulace stavby | Date         |                  |
| Zadavatel             | N             | Přebírá se z Rekapitulace stavby | String       | 50               |
| Projektant            | N             | Přebírá se z Rekapitulace stavby | String       | 50               |
| Uchazeč               | N             | Přebírá se z Rekapitulace stavby | String       | 50               |
| Kód                   | A             | Kód objektu                      | String       | 20               |
| Objektu, Soupis prací | A             | Název objektu                    | String       | 120              |
| Cena bez DPH          | A             | Cena bez DPH za daný objekt      | Double       |                  |
| Cena s DPH            | A             | Cena spolu s DPH za daný objekt  | Double       |                  |
| Typ                   | A             | Typ zakázky                      | eGTypZakazky |                  |

## Krycí list soupisu

| Název atributu | Povinný (A/N) | Popis                                                                 | Typ        | Max. počet znaků |
|----------------|---------------|-----------------------------------------------------------------------|------------|------------------|
| Stavba         | A             | Přebírá se z Rekapitulace stavby                                      | String     | 120              |
| Objekt         | A             | Kód a název objektu                                                   | String     | 20 + 120         |
| Soupis         | A             | Kód a název soupisu                                                   | String     | 20 + 120         |
| KSO            | N             | Klasifikace stavebního objektu                                        | String     | 15               |
| CC-CZ          | N             | Klasifikace stavebních děl                                            | String     | 15               |
| CZ-CPV         | N             | Společný slovník pro veřejné zakázky                                  | String     | 20               |
| CZ-CPA         | N             | Klasifikace produkce podle činností                                   | String     | 20               |
| Místo          | N             | Přebírá se z Rekapitulace stavby                                      | String     | 50               |
| Zadavatel      | N             | Přebírá se z Rekapitulace stavby                                      | String     | 50               |
| Uchazeč        | N             | Přebírá se z Rekapitulace stavby                                      | String     | 50               |
| Projektant     | N             | Přebírá se z Rekapitulace stavby                                      | String     | 50               |
| Poznámka       | N             | Poznámka k soupisu prací                                              | String     | 255              |
| Sazba DPH      | A             | Rekapitulace sazeb DPH na položkách aktuálního soupisu                | eGSazbaDph |                  |
| Základna DPH   | A             | Základna DPH určena součtem celkové ceny z položek aktuálního soupisu | Double     |                  |
| Hodnota DPH    | A             | Hodnota DPH                                                           | Double     |                  |
| Cena bez DPH   | A             | Cena bez DPH za daný soupis                                           | Double     |                  |
| Cena s DPH     | A             | Cena s DPH za daný soupis                                             | Double     |                  |

## Rekapitulace členění soupisu prací

| Název atributu   | Povinný (A/N) | Popis                                                   | Typ    | Max. počet znaků |
|------------------|---------------|---------------------------------------------------------|--------|------------------|
| Stavba           | A             | Přebírá se z Rekapitulace stavby                        | String | 120              |
| Objekt           | A             | Kód a název objektu, přebírá se z Krycího listu soupisu | String | 20 + 120         |
| Soupis           | A             | Kód a název objektu, přebírá se z Krycího listu soupisu | String | 20 + 120         |
| Místo            | N             | Přebírá se z Rekapitulace stavby                        | String | 50               |
| Datum            | A             | Přebírá se z Rekapitulace stavby                        | Date   |                  |
| Zadavatel        | N             | Přebírá se z Rekapitulace stavby                        | String | 50               |
| Projektant       | N             | Přebírá se z Rekapitulace stavby                        | String | 50               |
| Uchazeč          | N             | Přebírá se z Rekapitulace stavby                        | String | 50               |
| Kód dílu - Popis | A             | Kód a název dílu ze soupisu                             | String | 20 + 100         |
| Cena celkem      | A             | Cena celkem za díl ze soupisu                           | Double |                  |

## Soupis prací

| Název atributu  | Povinný (A/N) | Popis                                          | Typ                | Max. počet znaků |
|-----------------|---------------|------------------------------------------------|--------------------|------------------|
| Stavba          | A             | Přebírá se z Rekapitulace stavby               | String             | 120              |
| Objekt          | A             | Kód a název objektu                            | String             | 20 + 120         |
| Soupis          | A             | Přebírá se z Krycího listu soupisu             | String             | 20 + 120         |
| Místo           | N             | Přebírá se z Krycího listu soupisu             | String             | 50               |
| Datum           | A             | Přebírá se z Krycího listu soupisu             | Date               |                  |
| Zadavatel       | N             | Přebírá se z Krycího listu soupisu             | String             | 50               |
| Projektant      | N             | Přebírá se z Krycího listu soupisu             | String             | 50               |
| Uchazeč         | N             | Přebírá se z Krycího listu soupisu             | String             | 50               |
| PČ              | A             | Pořadové číslo položky soupisu                 | Long               |                  |
| Typ             | A             | Typ položky soupisu                            | eGTypPoložky       | 1                |
| Kód             | A             | Kód položky ze soupisu                         | String             | 20               |
| Popis           | A             | Popis položky ze soupisu                       | String             | 255              |
| MJ              | A             | Měrná jednotka položky                         | String             | 10               |
| Množství        | A             | Množství položky soupisu                       | Double             |                  |
| J.Cena          | A             | Jednotková cena položky                        | Double             |                  |
| Cena celkem     | A             | Cena celkem vyčíslena jako J.Cena * Množství   | Double             |                  |
| Cenová soustava | N             | Zařazení položky do cenové soustavy            | String             | 50               |
| p               | N             | Poznámka položky ze soupisu                    | Memo               |                  |
| psc             | N             | Poznámka k souboru cen ze soupisu              | Memo               |                  |
| pp              | N             | Plný popis položky ze soupisu                  | Memo               |                  |
| vv              | N             | Výkaz výměr (figura, výraz, výměra) ze soupisu | Text, Text, Double | 20, 150          |
| DPH             | A             | Sazba DPH pro položku                          | eGSazbaDPH         |                  |

## Datová věta

| Typ věty     | Hodnota         | Význam                       |
|--------------|-----------------|------------------------------|
| eGSazbaDPH   | základní        | Základní sazba DPH           |
|              | snížená         | Snížená sazba DPH            |
|              | nulová          | Nulová sazba DPH             |
|              | zákl. přenesená | Základní sazba DPH přenesená |
|              | sníž. přenesená | Snížená sazba DPH přenesená  |
| eGTypZakazky | STA             | Stavební objekt              |
|              | PRO             | Provozní soubor              |
|              | ING             | Inženýrský objekt            |
|              | VON             | Vedlejší a ostatní náklady   |
|              | OST             | Ostatní náklady              |
| eGTypPolozky | 1               | Položka typu HSV             |
|              | 2               | Položka typu PSV             |
|              | 3               | Položka typu M               |
|              | 4               | Položka typu OST             |



### **Specifikace díla a kalkulace ceny dle budoucích správců - provozovatelů - Dodatek č.1**

**Číslo stavby:**

0050

**Číslo a název etapy:** 0022 Propojovací chodník K Barrandovu

**Název stavby:**

**TV Silvenec**

Číslo smlouvy: DIL/20/05/000564/2018

## Příloha č.2


[illegible]

Zhotovitel: KVS stavební s. r. o.  
Jiří Mittelbach, jednatel společnosti


**Mandatár:** FRAM Consult a.s., Ing. Roman Klímt, předseda představenstva



# Chodník ul. K úprava konstrukce vozovky zkoušek únosnosti a odk

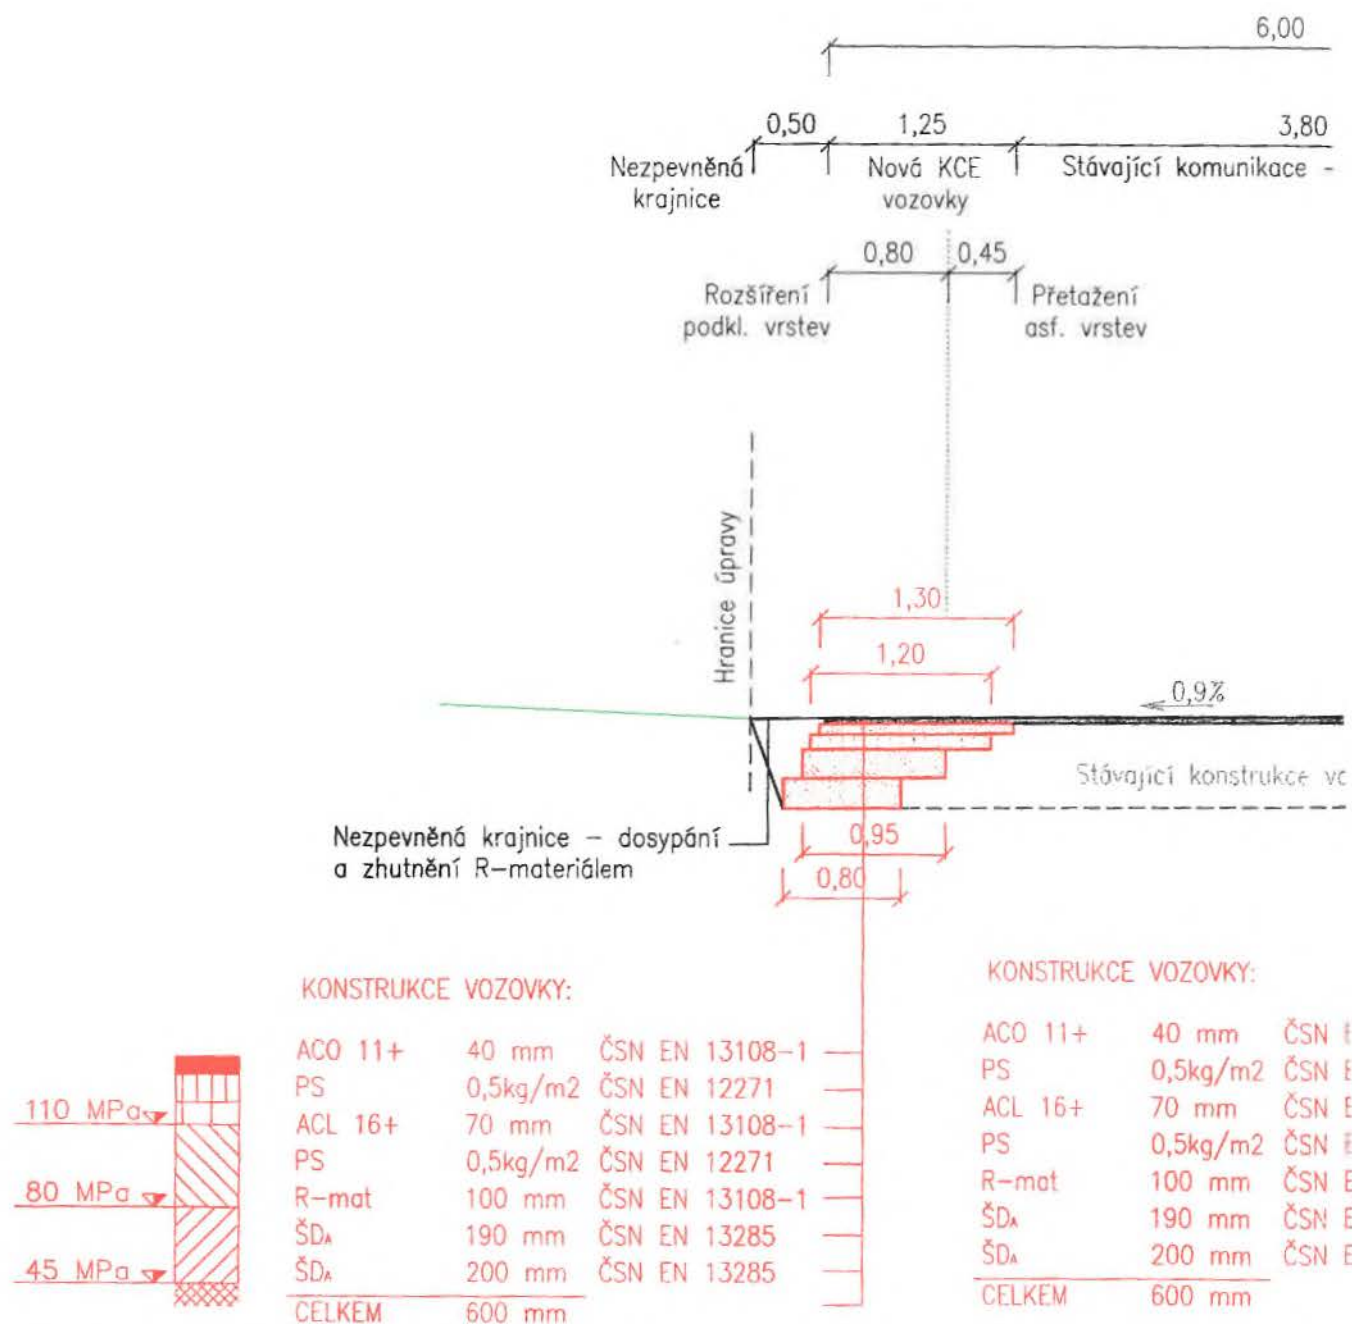

# Smíchovu – ZMĚNA a sanace zemní pláně na základě ytí konstrukce stávající vozovky

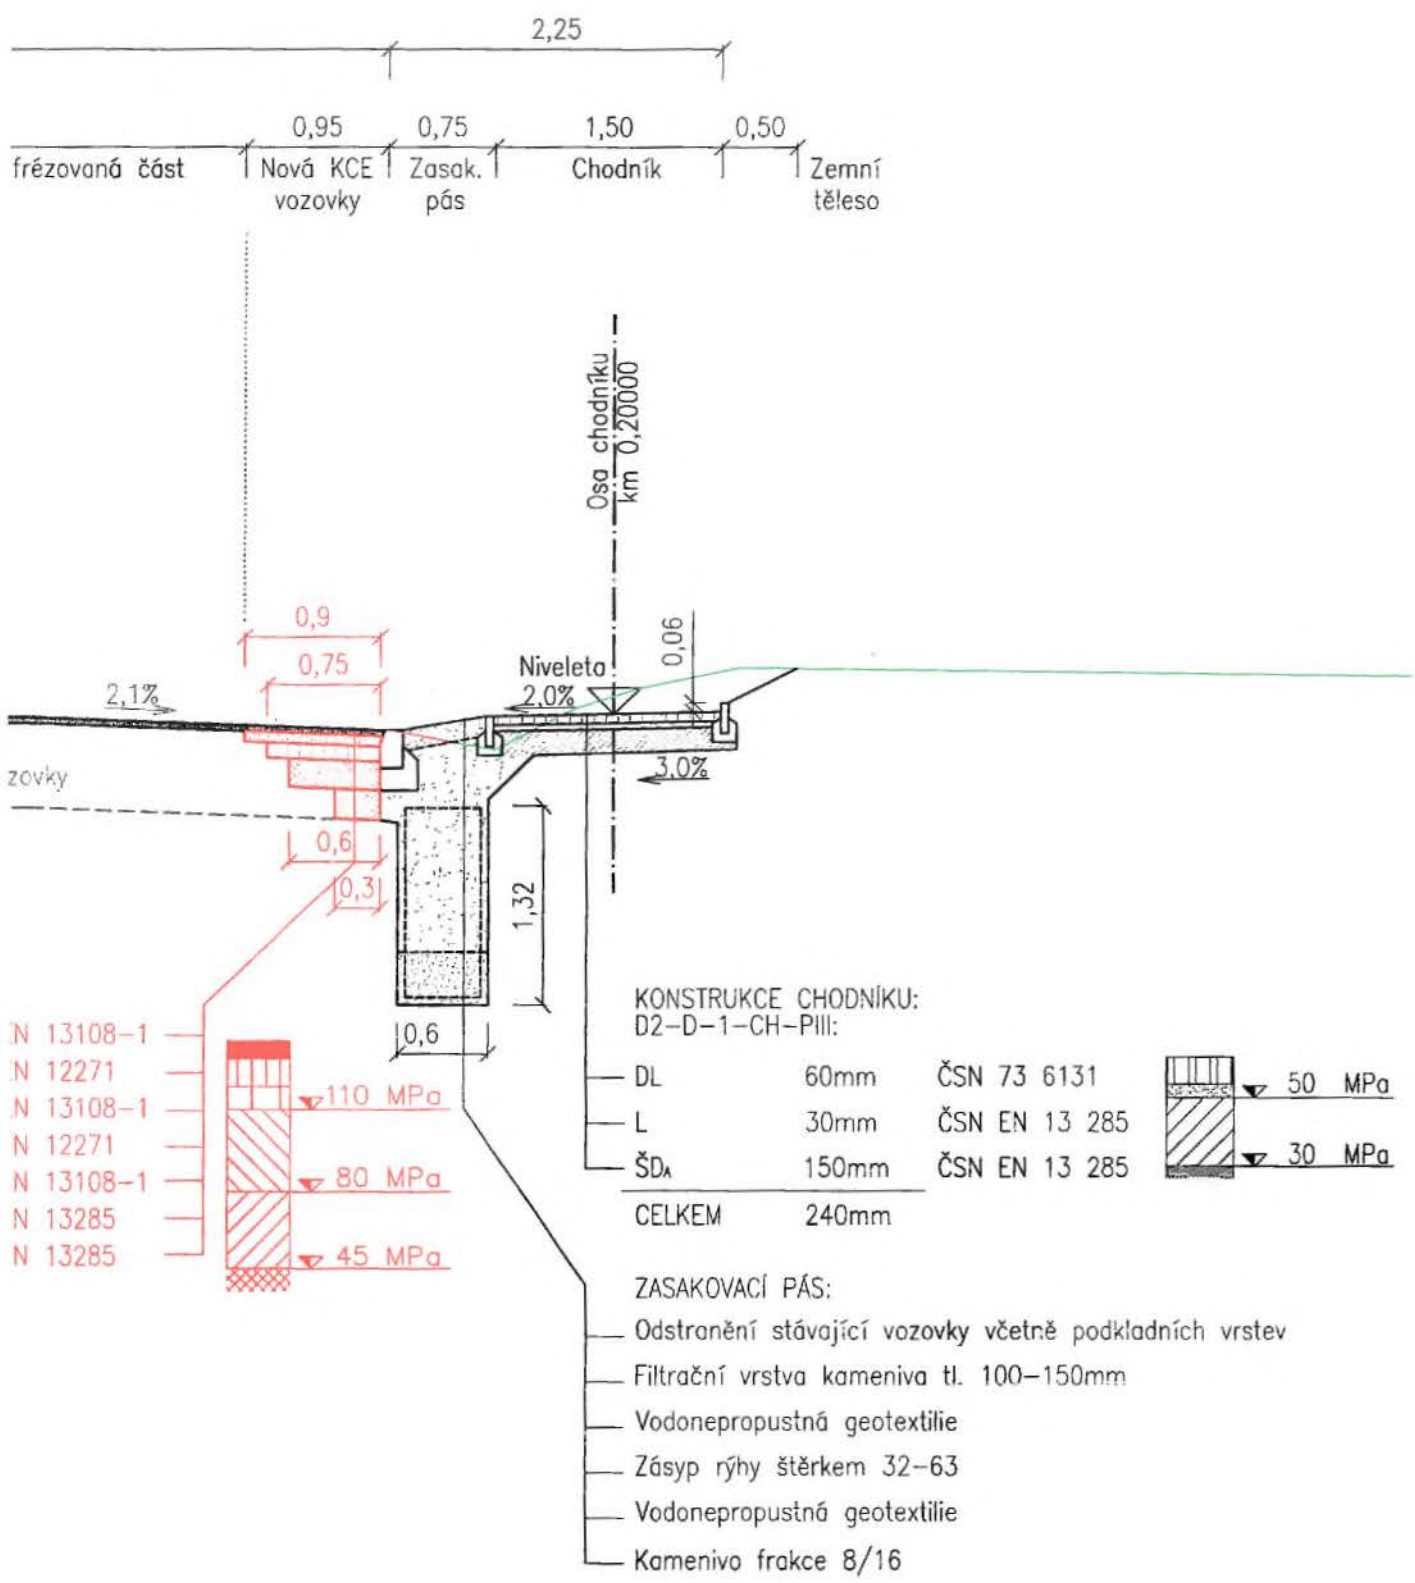

POSTUP PRACÍ NA FRÉZOVANÉ ČÁSTI VOZOVKY:


1. Odfrézování stávající asfaltové vrstvy v tl. 40mm
2. Kontrola a oprava stávající ložné vrstvy  
(oprava odhadem 10% z celkové plochy v tl. 50mm)
3. Sanace trhlin, položení geomříže přes trhliny s přesahem  
0,75m na každou stranu, spojovací nátěr
4. Spojovací postřik – asfaltová emulze 0,5kg/m<sup>2</sup>
5. Lokálně nová ložná vrstva ACL 16+ (asfaltový beton pro ložné vrstvy) v tl. 50mm
6. Spojovací postřik – asfaltová emulze 0,5 kg/m<sup>2</sup>
7. Nová obrušná vrstva ACO 11+ (asfaltový beton pro obrušné vrstvy) v mocnosti 40mm



Studené pracovní spoje následně profrézovat a zalít modifikovanou asfaltovou zálivkou

|               |   |                |                  |
|---------------|---|----------------|------------------|
| Stavebník:    | <b>OTV - MHMP, Mariánské nám. 2, 110 01 Praha 1<br/>zast. ZAVOS s.r.o., Vinohradská 2516/28, 120 00 Praha 2</b> | Datum:         | <b>11 / 2017</b> |
| Místo stavby: | <b>Praha 5 - Slivenec</b>                                                                                       | Měřítko:       | <b>1 : 50</b>    |
| Stavba:       | <b>STAVBA č.0050 TV SLIVENEC, ETAPA 0022<br/>PROPOJOVACÍ CHODNÍK BARRANDOV</b>                                  | Stupeň PD:     | <b>DZS</b>       |
| Výkres:       | <b>VZOROVÝ PŘÍČNÝ ŘEZ - ZMĚNA</b>                                                                               | Příloha číslo: | <b>B.1.4</b>     |


 KANALIZACE PVK  
 VODOVOD PVK  
 O2  
 PLYN STL  
 PLYN STL  
 PRE NN  
 PRE VN + SDK  
 TCP  
 T-MOBILE  
 ĆEZ ICT  
 ĆD - Telematika

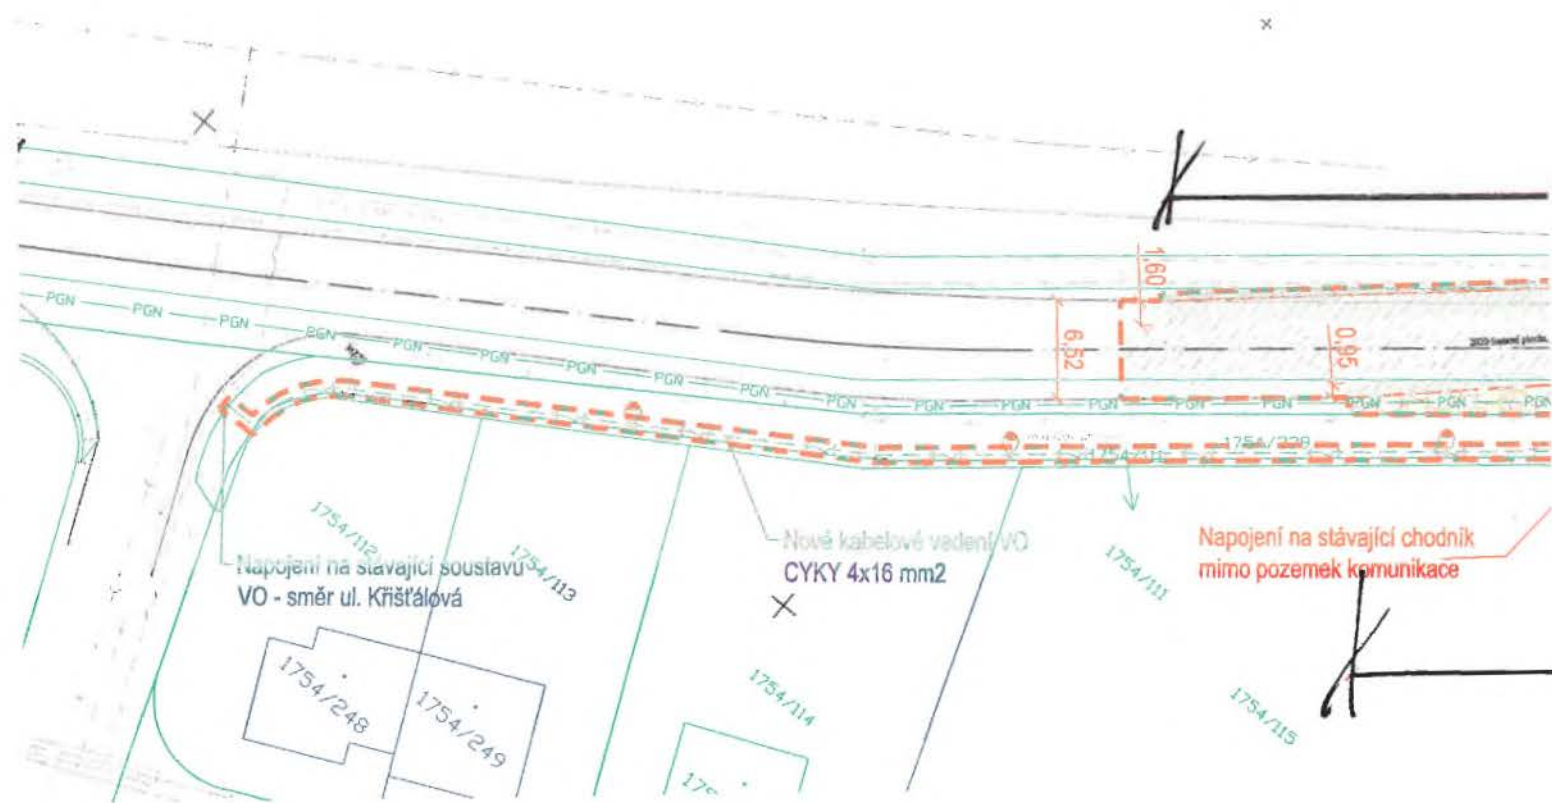

10

x  
0,05

0,


711 0 00000

KT 0,00566

KT 0,00956

VB 0,08144

Rozšíření vozovky v dél

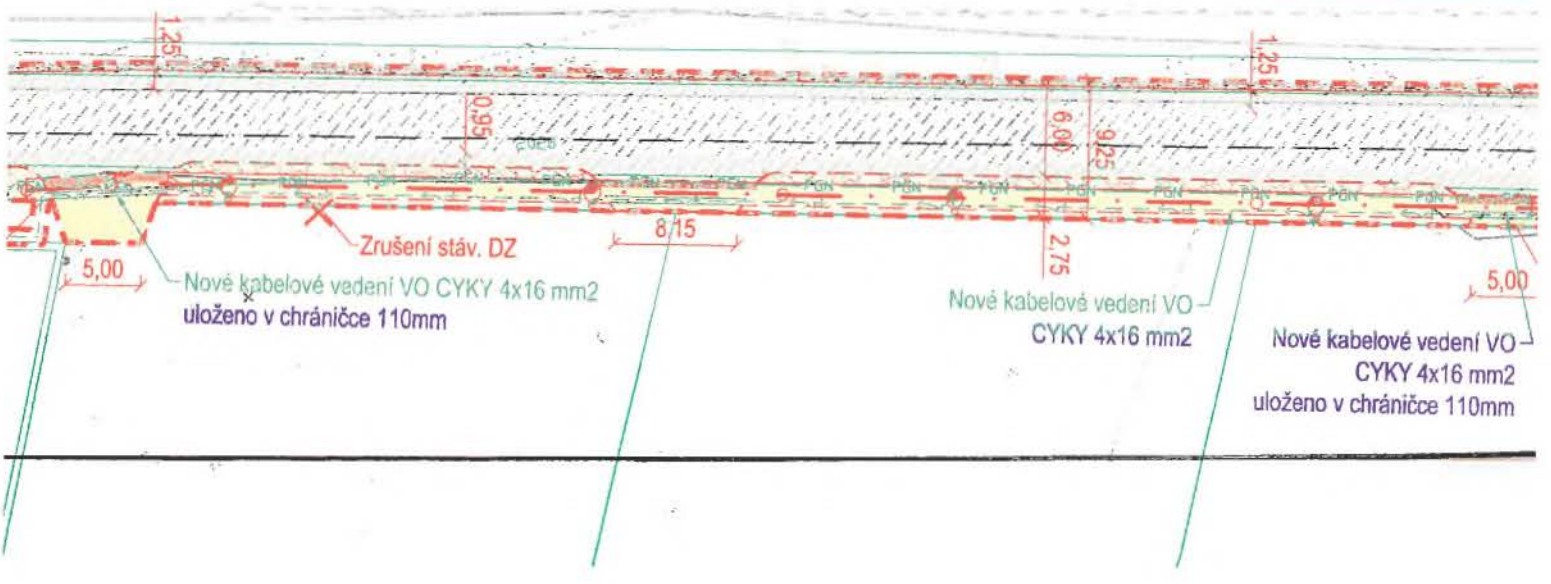



Napojení na stávající soustavu  
VO - směr ul. K Barrandovu  
stáv. VO č. 516962

1796/1

0,20

KT 0,19872

KT 0,17907


0,15

SO 100: Komunikace

SO 410: Veřejné osvětlení

koordinovaná akce: Rozšíření optické sítě PragoNet  
na území Hlubočep a Slivence

2,10m

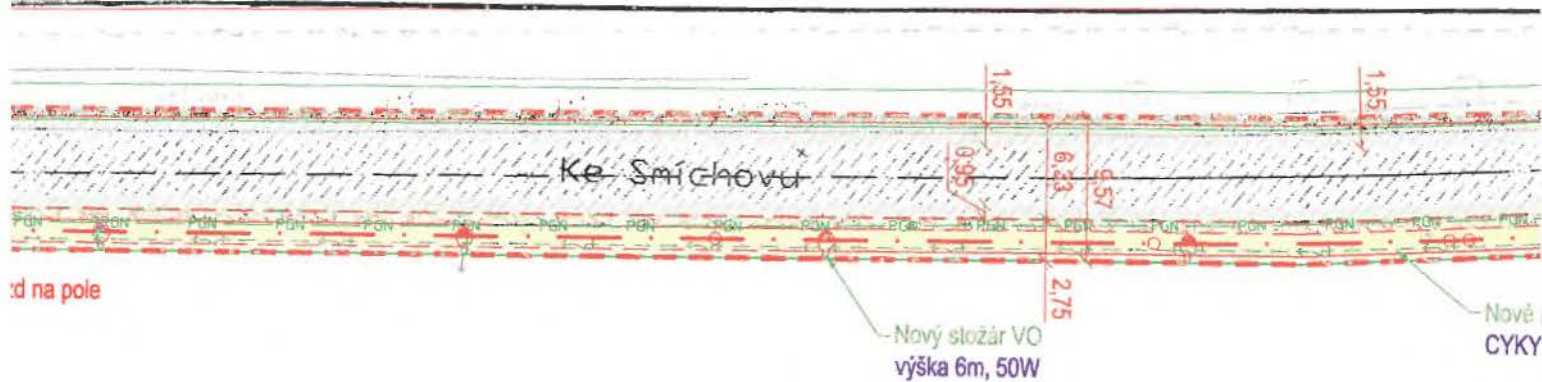

Obnova konstrukce vozovky podél vsakovacího pásu v délce 275,55m

## LEGENDA

### STÁVAJÍCÍ STAV

- DIGITÁLNÍ KATASTRÁLNÍ MAPA
- GEODETICKÉ ZAMĚŘENÍ

### VYMEZENÍ PROSTORU STAVBY


- HRANICE ÚPRAVY

### SO 410: VEŘEJNÉ OSVĚTLENÍ

- KABELOVÉ VEDENÍ VO
- KABELOVÉ VEDENÍ VO V CHRÁNIČE
- STOŽÁR VO

### SO 100: KOMUNIKACE

- OSA CHODNÍKU
- HRANA KOMUNIKACE - NEZPEVNĚNÁ KRAJNICE
- OBRUBA SILNIČNÍ BETONOVÁ ABO 2-15 (ZAPUŠTĚNÁ)
- OBRUBA ZÁHONOVÁ BETONOVÁ (ŠLÁPNUTÍ 6cm)
- OBRUBA ZÁHONOVÁ BETONOVÁ (ZAPUŠTĚNÁ)
- KOMUNIKACE - OBRUSNÁ VRSTVA (POVRCH ACO)
- KOMUNIKACE - ROZŠÍŘENÍ, KPL KCE VOZOVKY (POVRCH ACO)
- NEZPEVNĚNÁ KRAJNICE Z R-materiálu
- CHODNÍK (POVRCH DL-60, BARVA ŠEDÁ)
- CHODNÍKOVÝ PŘEJEZD (POVRCH DL-80, BARVA ŠEDÁ)
- BEZBARIÉROVÁ ÚPRAVA (POVRCH RELIÉFNÍ SLEPECKÁ DLAŽBA tl.80mm)
- ZASAKOVACÍ PÁS
- PLOCHA ZELENĚ - ZATRAVNĚNÍ

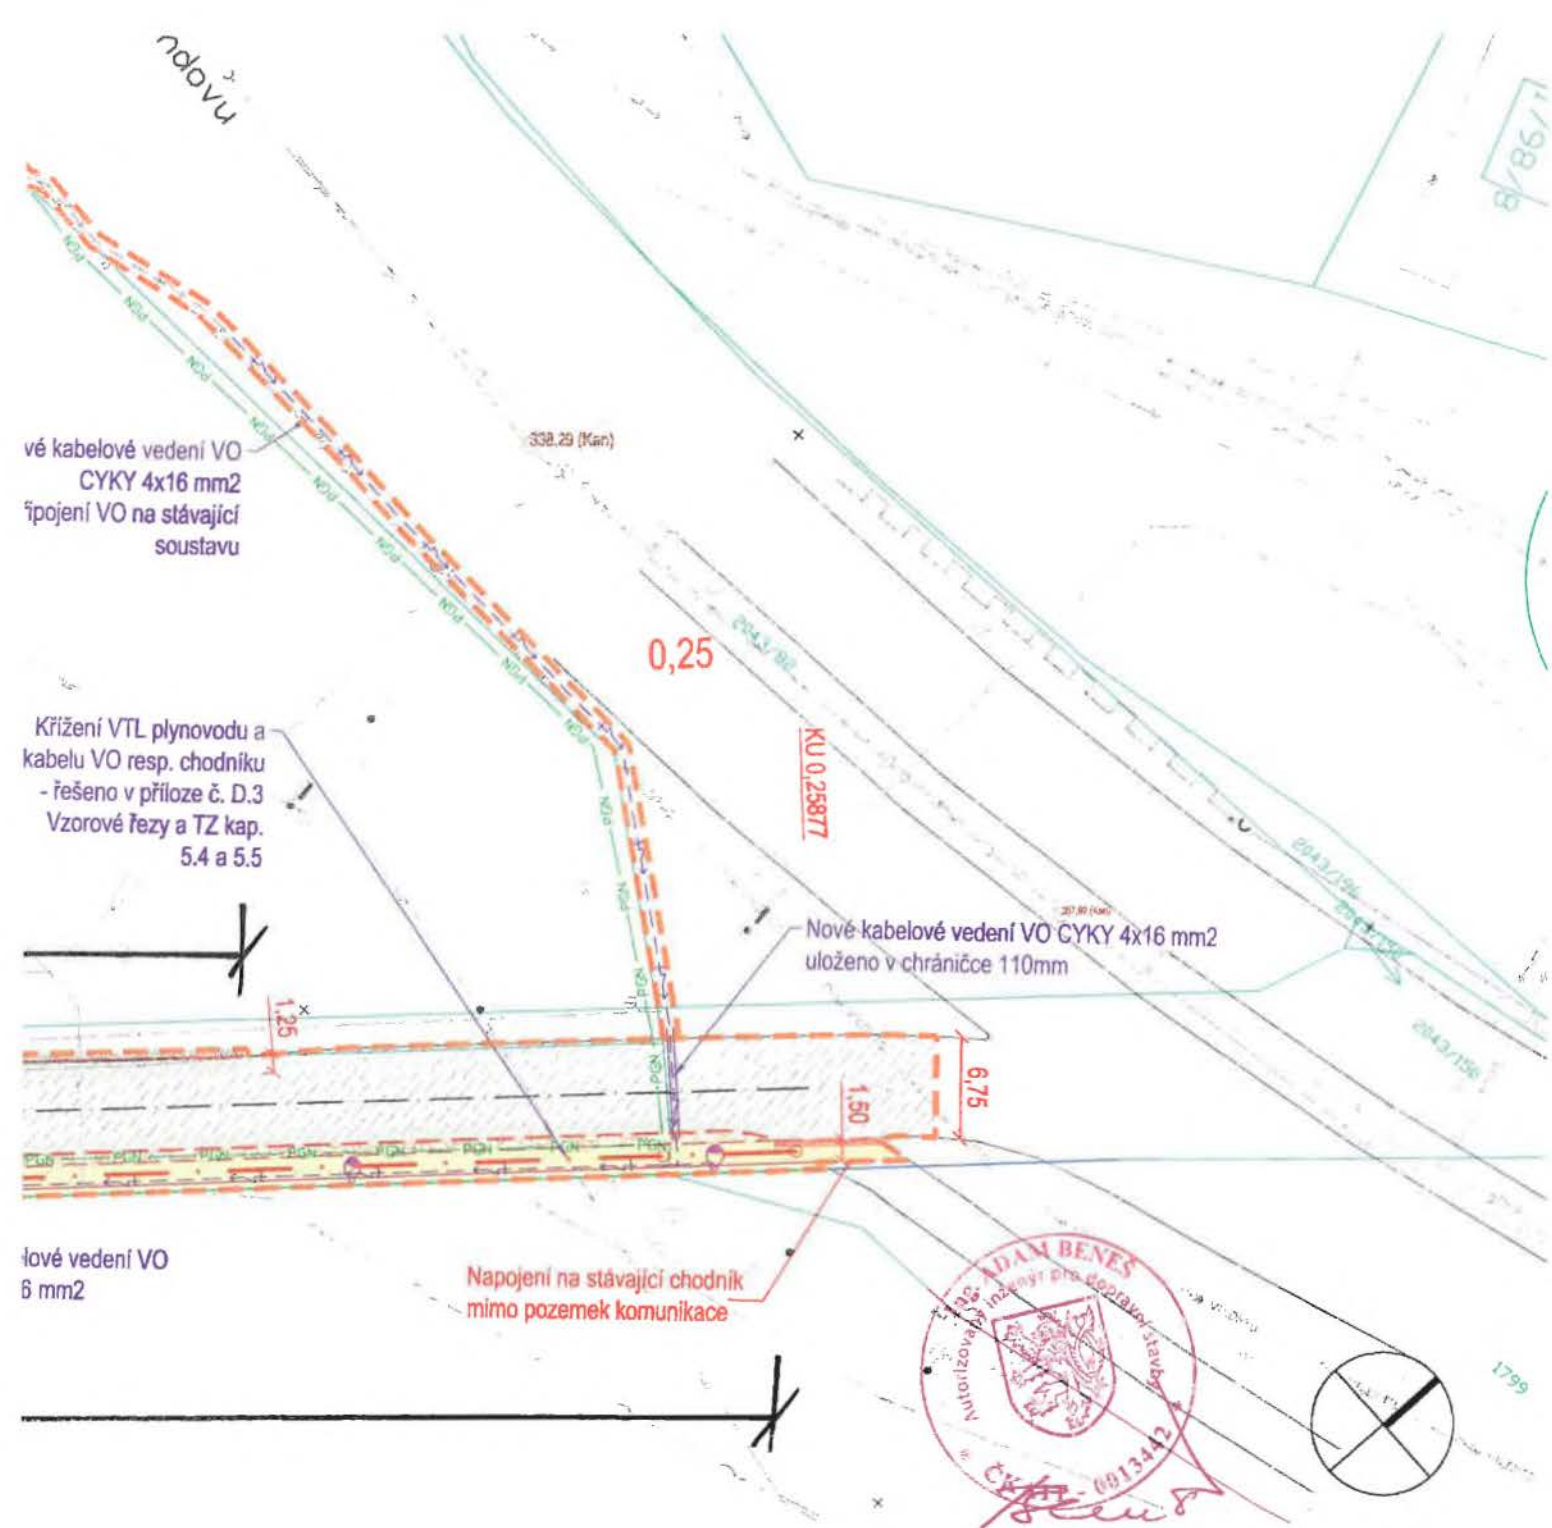

|               |   |                |           |
|---------------|---|----------------|-----------|
| Stavebník:    | OTV - MHMP, Mariánské nám. 2, 110 01 Praha 1<br>zast. ZAVOS s.r.o., Vinohradská 2516/28, 120 00 Praha 2 | Datum:         | 11 / 2017 |
| Místo stavby: | Praha 5 - Slivenec                                                                                      | Měřítko:       | 1 : 500   |
| Stavba:       | STAVBA č.0050 TV SLIVENEC, ETAPA 0022<br>PROPOJOVACÍ CHODNÍK BARRANDOV                                  | Stupeň PD:     | DZS       |
| Výkres:       | KOORDINAČNÍ SITUACE<br>- ZMĚNA                                                                          | Příloha číslo: | A.2       |



KOPANE SONDY LTL





VÍCE PRÁCE  
PŘESKLÁDÁNÍ CHODNÍKŮ

