

# SMLOUVA O DÍLO

## „Zvonice v parku pod kostelem“

uzavřená dle ustanovení § 2586 a násl. zákona č. 89/2012 Sb., občanského zákoníku, ve znění pozdějších předpisů mezi:

### **Město Tišnov**

se sídlem nám. Míru 111, 666 19 Tišnov

zastoupené Bc. Jiřím Dospíšilem, starostou města

zástupce ve věcech smluvních: Ing. Václav Drhlík

zástupce ve věcech technických: Radim Král

Odpovědný útvar: Odbor správy majetku a komunálních služeb

IČ: 00282707

DIČ: CZ00282707

Tel: 549 439 859

e-mail: radim.kral@tisnov.cz

Bankovní spojení: Komerční banka a. s. Brno-venkov, č. ú. 1425641/0100

(dále jen „objednatel“)

a

### **Ing. Brázda – UNIVERS s.r.o.**

se sídlem Štěpánovská 1421, 666 02 Předklášteří

zapsaný v obchodním rejstříku vedeném u Krajského soudu v Brně, oddíl C, vložka 51154

zastoupený: Ing. František Brázda

IČ: 27676935

DIČ: CZ27676935

Bankovní spojení: ČSOB a.s.

Č.ú. [REDACTED]

Osoby zmocněné k jednání:

- ve věcech smluvních: Ing. František Brázda

- ve věcech technických: Ing. Kamil Baláš

[REDACTED]  
e-mail: balas@brazda-univers.cz

(dále jen „zhotovitel“)

### Článek I.

#### **Předmět smlouvy**

1. Zhotovitel se zavazuje provést na svůj náklad a nebezpečí pro objednatele dílo „Zvonice v parku pod kostelem“ /dále jen „dílo“/.

2. Rozsah a kvalita díla je vymezen:

- a/ cenovou nabídkou (příloha č. 1 této smlouvy)
- b/ příslušnými ČSN a předpisy platnými v době provádění díla
- c/ podmínkami dodavatele stanovenými v této smlouvě

3. Objednatel se zavazuje převzít provedené dílo od zhotovitele a zaplatit zhotoviteli cenu.

#### Článek II. Doba plnění

1. Zhotovitel se zavazuje na základě této smlouvy provést dílo v době do **25. 9.2018.**

#### Článek III. Cena za dílo

1. Objednatel se zavazuje zaplatit za zhotovení díla smluvní cenu bez DPH. Sjednané práce nebudou sloužit k ekonomické činnosti objednatele.

**Cena díla: 117 055,00 Kč bez DPH**

- 2. Smluvní strany si ujednávají, že cena nebude po dobu trvání této smlouvy žádným způsobem upravována a na její výši nemá žádný vliv výše vynaložených nákladů souvisejících s provedením díla ani jakýchkoliv jiných nákladů či poplatků, k jejichž úhradě je zhotovitel na základě této smlouvy či obecně závazných předpisů povinen.
- 3. Fakturace bude provedena na základě odsouhlaseného a podepsaného předávacího protokolu.

#### Článek IV. Platební podmínky

- 1. Splatnost faktury je 14-ti denní. Lhůta splatnosti běží od následujícího dne po doručení faktury objednateli. Za doručení faktury se považuje den předání faktury do poštovní evidence objednatele. Termínem úhrady se rozumí den odepsání finančních prostředků z účtu objednatele.
- 2. Faktura musí splňovat náležitosti daňového dokladu dle zákona o DPH ve znění pozdějších předpisů.

V případě, že faktura bude obsahovat nesprávné nebo nepravdivé údaje nebo neúplné náležitosti, je objednatel oprávněn fakturu neprodleně vrátit zhotoviteli. U takové faktury běží nová lhůta splatnosti až po doručení opravené faktury objednateli.

Článek V.  
**Smluvní pokuty**

1. Bude-li zhotovitel v prodlení s provedením díla z důvodu ležícího na straně zhotovitele, zavazuje se zaplatit objednateli smluvní pokutu ve výši 0,1% z ceny díla za každý i započatý den prodlení.
2. Pro případ prodlení s úhradou faktury v dohodnutých termínech uhradí objednatel zhotoviteli smluvní pokutu ve výši 0,1 % z dlužné částky za každý den prodlení.
3. Smluvní strany se dohodly, že na právní vztahy z této smlouvy se nepoužijí ustanovení § 2050 a § 2051 občanského zákoníku.

Článek VI.  
**Závěrečná ustanovení**

1. Tato smlouva se řídí právem České republiky.
2. Změny smlouvy mohou být provedeny výhradně písemnými dodatky k této smlouvě, není-li ve smlouvě uvedeno jinak.
3. Smlouva se vyhotovuje ve 2 stejnopisech s platností originálu, z nichž každá smluvní strana obdrží 1 vyhotovení.
4. Smlouva nabývá platnosti podpisem obou stran a účinnosti zveřejněním v registru smluv MVČR.
5. Účastníci smlouvy prohlašují, že ujednání obsažená v této smlouvě odpovídají jejich pravé a svobodné vůli a na důkaz toho připojují ke smlouvě své vlastnoruční podpisy.
6. Zhotovitel souhlasí se zveřejněním celého textu smlouvy.

V Tišnově dne 14. 8.2018

V Tišnově dne 14. 8.2018

za objednavatele  
Ing. Václav Drhlík  
vedoucí OSMKS

za zhotovitele  
Ing. František Brázda

## POLOŽKOVÝ ROZPOČET

<b>Rozpočet</b>	<b>1</b>	<b>Nabídkový rozpočet</b>	<b>JKSO</b>	
<b>Objekt</b>	<b>Název objektu</b>		<b>SKP</b>	
<b>1</b>	<b>Park pod radnicí - zvonice</b>		<b>Měrná jednotka</b>	
<b>Stavba</b>	<b>Název stavby</b>		<b>Počet jednotek</b>	<b>0</b>
<b>89</b>	<b>Město Tišnov</b>		<b>Náklady na m.j.</b>	<b>0</b>
<b>Projektant</b>			<b>Typ rozpočtu</b>	
<b>Zpracovatel projektu</b>	<b>0</b>			
<b>Objednatel</b>				
<b>Dodavatel</b>			<b>Zakázkové číslo</b>	<b>89</b>
<b>Rozpočtoval</b>			<b>Počet listů</b>	
<b>ROZPOČTOVÉ NÁKLADY</b>				
<b>Základní rozpočtové náklady</b>			<b>Ostatní rozpočtové náklady</b>	
	<b>HSV celkem</b>	<b>105 295</b>	<b>Ztížené výrobní podmínky</b>	<b>3 409</b>
<b>Z</b>	<b>PSV celkem</b>	<b>7 500</b>	<b>Oborová přírážka</b>	<b>0</b>
<b>R</b>	<b>M práce celkem</b>	<b>850</b>	<b>Přesun stavebních kapacit</b>	<b>0</b>
<b>N</b>	<b>M dodávky celkem</b>	<b>0</b>	<b>Mimostaveništní doprava</b>	<b>0</b>
	<b>ZRN celkem</b>	<b>113 645</b>	<b>Zařízení staveniště</b>	<b>0</b>
			<b>Provoz investora</b>	<b>0</b>
	<b>HZS</b>	<b>0</b>	<b>Kompletační činnost (IČD)</b>	<b>0</b>
	<b>ZRN+HZS</b>	<b>113 645</b>	<b>Ostatní náklady neuvedené</b>	<b>0</b>
	<b>ZRN+ost.náklady+HZS</b>	<b>117 055</b>	<b>Ostatní náklady celkem</b>	<b>3 409</b>
<b>Vypracoval</b>			<b>Za zhotovitele</b>	
Jméno :			Jméno :	
Datum :			Datum :	
Podpis :			Podpis :	
				<b>117 055 Kč</b>
	<b>DPH</b>	<b>21,0 %</b>		<b>24 582 Kč</b>
	<b>Základ pro DPH</b>	<b>0,0 %</b>		<b>0 Kč</b>
	<b>DPH</b>	<b>0,0 %</b>		<b>0 Kč</b>
<b>CENA ZA OBJEKT CELKEM</b>				<b>141 637 Kč</b>

Poznámka :

Stavba :	<b>89 Město Tišnov</b>	Rozpočet :	1
Objekt :	<b>1 Park pod radnicí - zvonice</b>	Nabídkový rozpočet	

## REKAPITULACE STAVEBNÍCH DÍLŮ

Stavební díl	HSV	PSV	Dodávka	Montáž	HZS
1 Zemní práce	15 843	0	0	0	0
2 Základy a zvláštní zakládání	25 559	0	0	0	0
3 Svislé a kompletní konstrukce	47 750	0	0	0	0
5 Komunikace	7 900	0	0	0	0
99 Staveništní přesun hmot	8 244	0	0	0	0
767 Konstrukce zámečnické	0	7 500	0	0	0
M21 Elektromontáže	0	0	0	850	0
<b>CELKEM OBJEKT</b>	<b>105 295</b>	<b>7 500</b>	<b>0</b>	<b>850</b>	<b>0</b>

## VEDLEJŠÍ ROZPOČTOVÉ NÁKLADY

Název VRN	Kč	%	Základna	Kč
Ztížené výrobní podmínky	0	3,0	113 645	3 409
Oborová přírážka	0	0,0	112 795	0
Přesun stavebních kapacit	0	0,0	112 795	0
Mimostaveništní doprava	0	0,0	112 795	0
Zařízení staveniště	0	0,0	113 645	0
Provoz investora	0	0,0	113 645	0
Kompletační činnost (IČD)	0	0,0	113 645	0
Rezerva rozpočtu	0	0,0	113 645	0
<b>CELKEM VRN</b>				<b>3 409</b>

## Položkový rozpočet

Stavba :		<b>89 Město Tišnov</b>	Rozpočet: 1			
Objekt :		<b>1 Park pod radnicí - zvonice</b>	Nabídkový rozpočet			
P.č.	Číslo položky	Název položky	MJ	množství	cena / MJ	celkem (Kč)
<b>Díl: 1</b>		<b>Zemní práce</b>				
1	139601103R00	Ruční výkop jam, rýh a šachet v hornině tř. 4	m3	5,99	1 332,00	7 981,08
		odkop na úroveň -0,100:1,0*(0,1+0,2)*0,5*2,5+1,0*(0,2+0,75)*0,5*2,5		1,56		
		odkop -0,100 - -0,900:2,59*2,0*0,8		4,14		
		ztratné 5%:(1,5625+4,144)*0,05		0,29		
2	161101101R00	Svislé přemístění výkopku z hor.1-4 do 2,5 m	m3	5,99	101,00	605,17
		5,9918		5,99		
3	162201203R00	Vodorovné přemístění výkopku, kolečko hor.1-4, do 10m	m3	5,99	195,50	1 171,40
		5,9918		5,99		
4	162701105R00	Vodorovné přemístění výkopku z hor.1-4 do 10000 m	m3	5,99	252,50	1 512,93
		5,9918		5,99		
5	185151024	Uprava zeminy okolo zdiva z kamene pruh cca 1,5 m	m	9,00	275,00	2 475,00
		(2,5+2,0)*2		9,00		
6	199000002R00	Poplatek za skládku horniny 1- 4	m3	7,49	280,00	2 097,12
		5,9918*1,25		7,49		
<b>Celkem za</b>		<b>1 Zemní práce</b>				<b>15 842,69</b>
<b>Díl: 2</b>		<b>Základy a zvláštní zakládání</b>				
7	275313511R00	Beton základových patek prostý C 12/15	m3	6,85	3 180,00	21 783,64
		na úroveň -0,100:2,5*2,0*0,8		4,00		
		od úrovně -0,100 do úrovně +0,650:1,8*1,65*0,75		2,23		
		ztratné 10 %:(4,0+2,2275)*0,1		0,62		
8	275351215RT1	Bednění stěn základových patek - zřízení bednicí materiál prkna	m2	5,95	531,00	3 159,45
		(1,7+1,8+1,7+1,8)*0,85		5,95		
9	275351216R00	Bednění stěn základových patek - odstranění	m2	5,95	103,50	615,83
		(1,7+1,8+1,7+1,8)*0,85		5,95		
<b>Celkem za</b>		<b>2 Základy a zvláštní zakládání</b>				<b>25 558,91</b>
<b>Díl: 3</b>		<b>Svislé a kompletní konstrukce</b>				
10	313212124R00	Zdivo z kamene na minimální spáru tl. 35 cm bez dodávky kamene	m2	6,35	4 250,00	26 987,50
		0,9*2,0*2+2,5*0,9+0,2*2,5		6,35		
11	313213100	Příplatek za vytvoření hrany z kamene	m	11,20	385,00	4 312,00
		2,5*2+2,0*2+0,9*2+0,2*2		11,20		
12	313221524	Dodávka kamene včetně dopravy do Předklášteří	pal	3,50	4 700,00	16 450,00
		3,5		3,50		
<b>Celkem za</b>		<b>3 Svislé a kompletní konstrukce</b>				<b>47 749,50</b>
<b>Díl: 5</b>		<b>Komunikace</b>				
13	594411111RT4	Dlažba z kamene kladeného do betonu tl. 150 mm včetně spárování	m2	5,00	1 580,00	7 900,00
		2,0*2,5		5,00		
<b>Celkem za</b>		<b>5 Komunikace</b>				<b>7 900,00</b>
<b>Díl: 99</b>		<b>Staveništní přesun hmot</b>				
14	999281105R00	Přesun hmot pro opravy a údržbu do výšky 6 m	t	26,90	306,50	8 244,34
<b>Celkem za</b>		<b>99 Staveništní přesun hmot</b>				<b>8 244,34</b>
<b>Díl: 767</b>		<b>Konstrukce zámečnické</b>				
15	7671	Dodávka a montáž ocelových prvků pro ukotvení zvonice - odhad	kpl	1,00	7 500,00	7 500,00
<b>Celkem za</b>		<b>767 Konstrukce zámečnické</b>				<b>7 500,00</b>
<b>Díl: M21</b>		<b>Elektromontáže</b>				
16	M211	Prodloužení chrániček elektro	kpl	1,00	850,00	850,00
<b>Celkem za</b>		<b>M21 Elektromontáže</b>				<b>850,00</b>

# PRŮVODNÍ A TECHNICKÁ ZPRÁVA

## 1. Identifikační údaje

### 1.1 Identifikační údaje stavby:

Název stavby: Zvonice v parku pod kostelem v Tišnově  
Místo stavby: k.ú. Tišnov, parc.č. 188/1  
Kraj: Jihomoravský

### 1.2 Identifikační údaje investora:

Stavebník: Město Tišnov, IČ: 00282707, Náměstí Míru 111, 666 19 Tišnov

### 1.3 Identifikační údaje dodavatele stavby:


Realizace bude provedena dodavatelsky. Dodavatelská firma bude vybrána na základě výběrového řízení stavebníka. Za správnost technického provedení a vedení stavby odpovídá dodavatelská organizace.

### 1.4 Identifikační údaje zhotovitele dokumentace:

Projektant: Ing. František Brázda, Za Klášteřem 1399, 666 02 Předklášteří  
Stupeň PD: Zjednodušená projektová dokumentace pro ohlášení stavby  
Datum zpracování: červenec 2018

## 2. Základní údaje charakterizující stavbu

Předmětem projektové dokumentace je výstavba zvonice v parku pod kostelem v Tišnově na pozemku parc.č. 188/1 v k.ú. Tišnov. Zvonici tvoří kamenný podstavec rozměru 2,5 m x 2,0 m který je vyvýšen 80 cm nad stávající terén a postupně zabíhá do svahu. Výška osazených dřevěných prvků bude 4,0 m od podlahy kamenného podstavce.

 

### **3. Popis stavebních úprav**


- výkop základové konstrukce ručně včetně odvozu a likvidace výkopku
- vybetonování nových základových konstrukcí
- bednění nadzákladových konstrukcí
- vybetonování nadzákladových konstrukcí mimo vynechaných kotvicích otvorů
- obezdívka nadzákladových konstrukcí z kamene, barevně sladit se stávajícími opěrnými stěnami pod kostelem
- dlažba z kamene kladená do betonu na podlaze zvonice mimo vynechané kotvicí otvory
- osazení dřevěné konstrukce zvonice do připravených otvorů včetně zvonu
- zabetonování kotvicích otvorů a dokončení dlažby z kamene
- montáž elektroinstalace pro automatické zvonění

### **3. Likvidace odpadů vzniklých při stavbě**

S veškerým odpadem vzniklým při stavbě musí být naloženo v souladu se zákonem č. 185/2001 Sb., o odpadech a o změně některých dalších zákonů, ve znění pozdějších předpisů (dále jen zákon o odpadech) a jeho prováděcích vyhlášek MŽP č. 381/2001 Sb., katalog odpadů, ve znění pozdějších předpisů) a č. 383/2001 Sb., o podrobnostech nakládání s odpady, ve znění pozdějších předpisů, tj. byl vytříděn a předán oprávněným osobám k recyklaci a dalšímu využití. Odpad nevhodný k recyklaci bude řádně uložen na řízené skládce. Nebezpečný odpad bude vytříděn a předán k odstranění oprávněné osobě dle §12 odst. 3 zákona o odpadech.

červenec 2018

Ing. Frant

 






0 21 42 63 84 m

1 : 1000






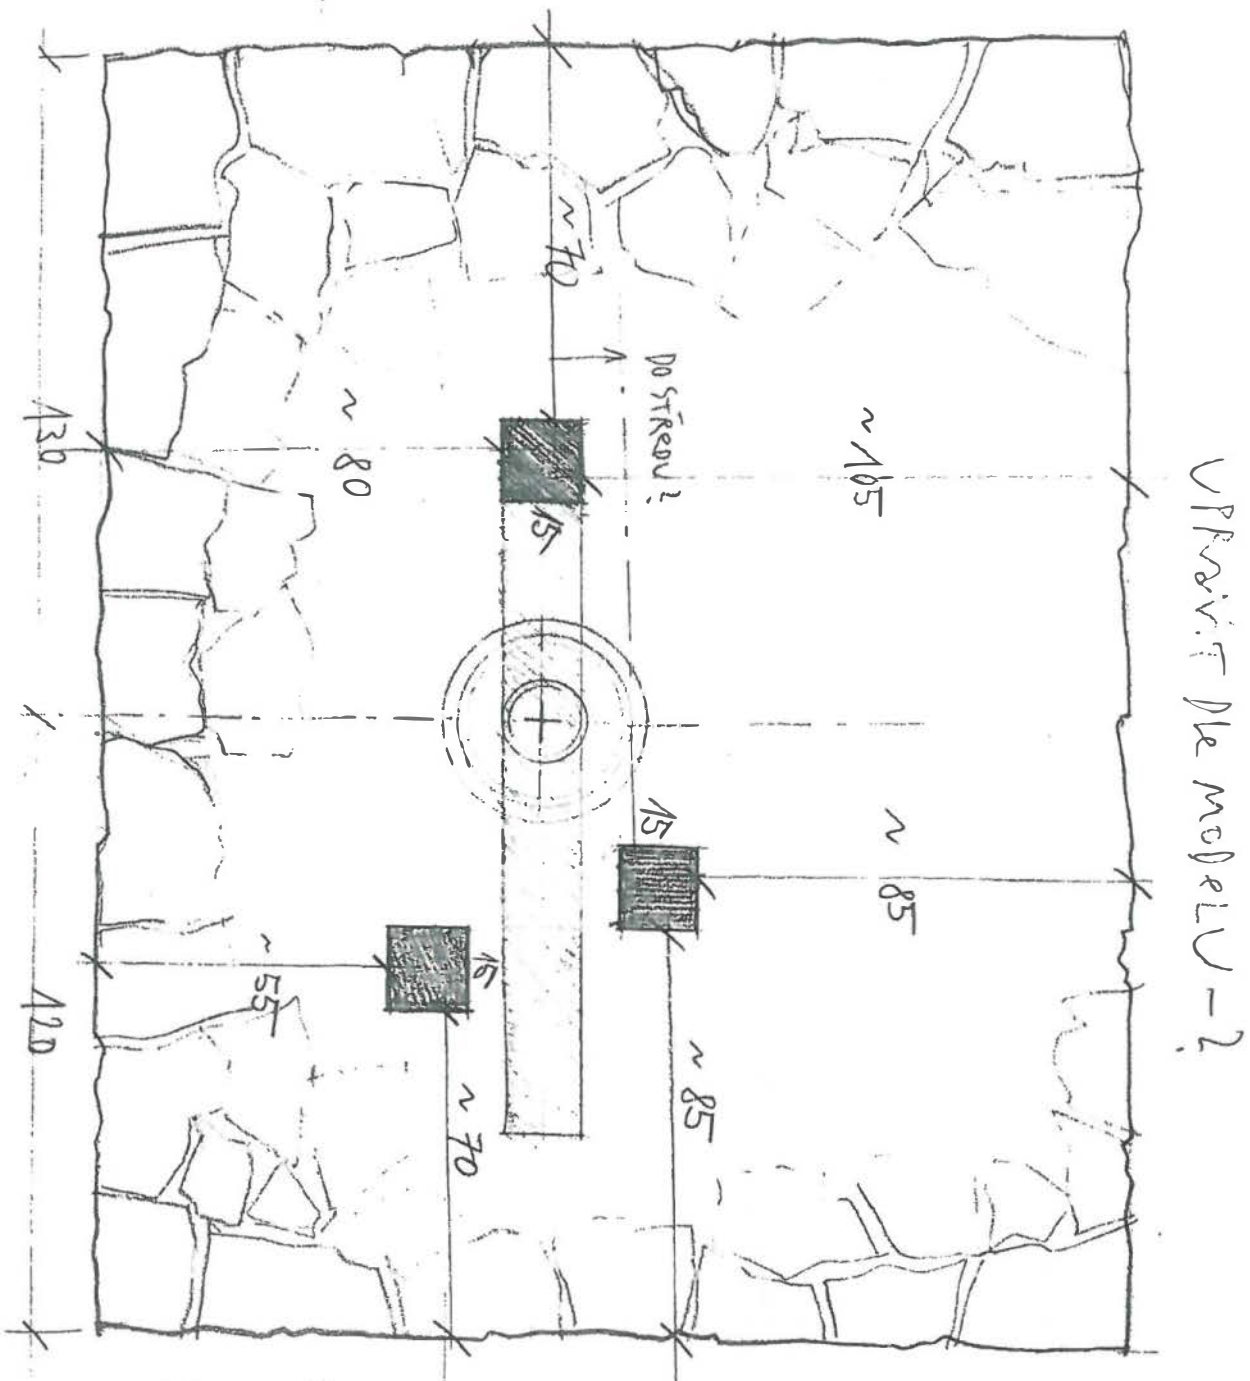

UMÍSTĚNÍ ZVONICE NA SOKLU. ORIENTAČNÍ ROZMĚRY. MĚR. 1 = 10


M. 2018

 


Model!

kovová montáž  
a dřevěným  
zvonu


22 50  
15

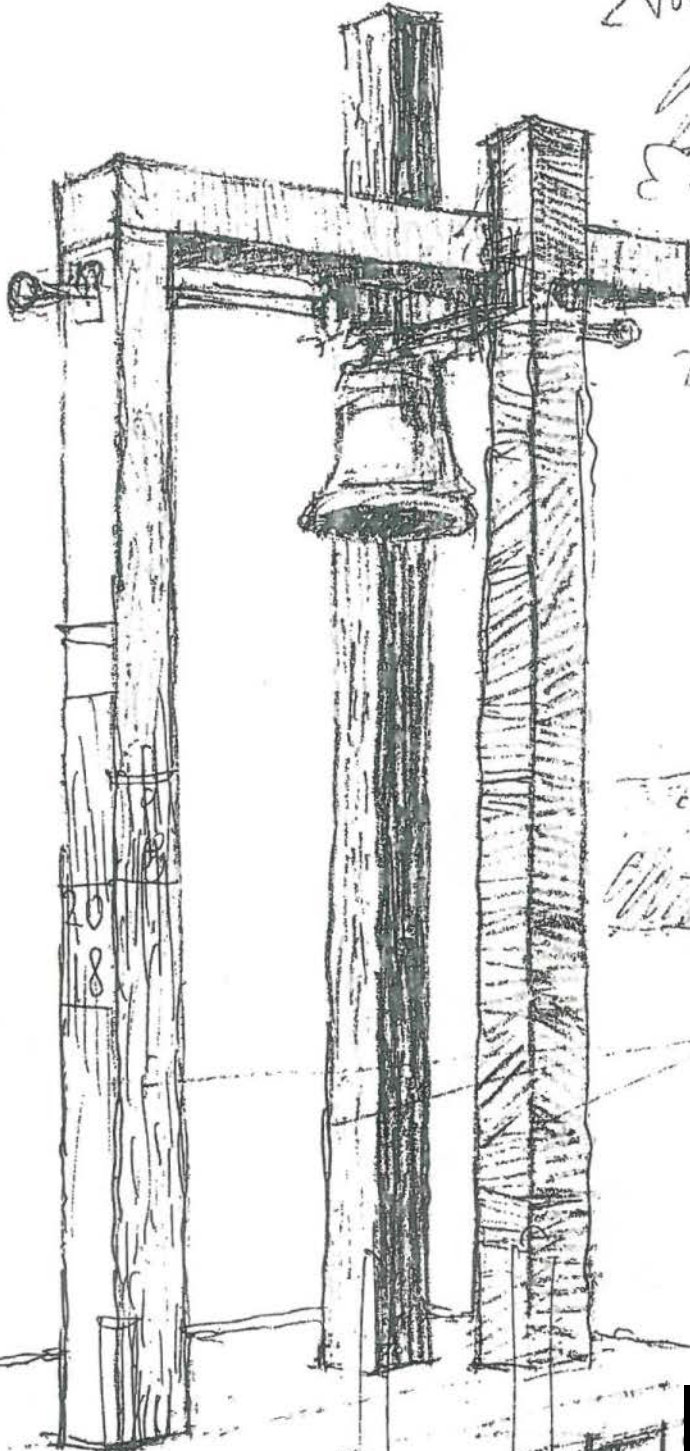

čelo  
ZNAKA

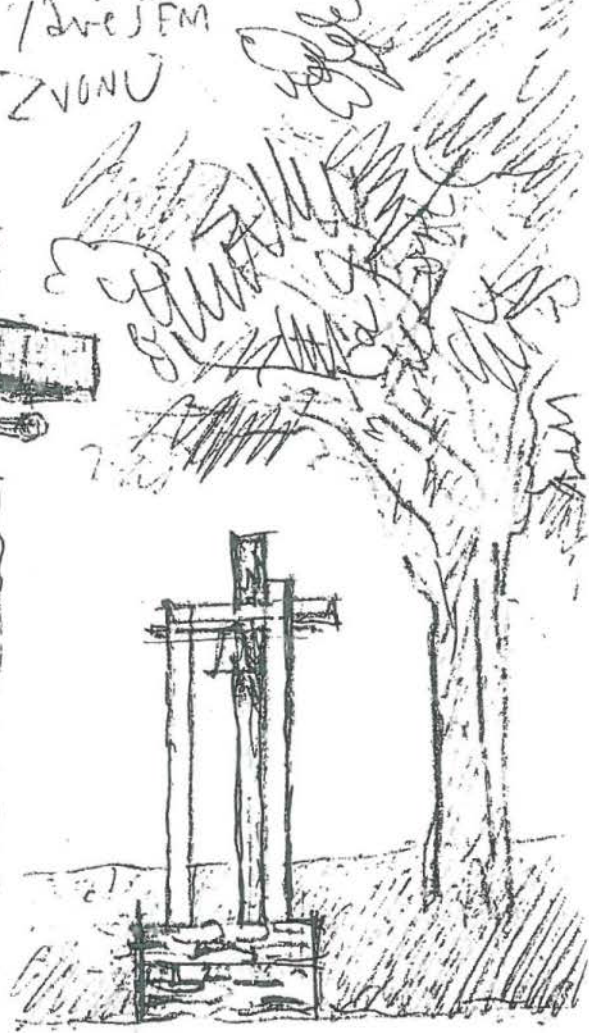

22 50  
15  
zajištění pevnosti  
hormot spoje

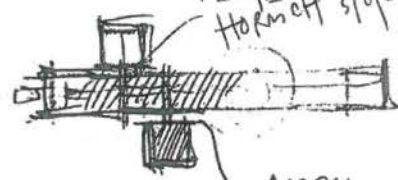

mechat  
přistavce  
režer, aby  
VODA  
odtekla i  
Kovám  
nezastkla  
mezi  
TRÁMY



ZVONICE TISŤOV

celní náhled

11/2018