



UNIVERZITA PALACKÉHO V OLOMOUCI
Křížkovského 8
771 47 Olomouc
IČ: 61989592 DIČ: CZ61989592

Objednávka č. 4561002491 ze dne 22.08.2018

Odběratel - fakturační adresa

Univerzita Palackého v Olomouci
Cyrilometodějská teologická fakulta
Univerzitní 22
771 11 Olomouc

Zboží dodejte na adresu:

Univerzita Palackého v Olomouci
Cyrilometodějská teologická fakulta
Univerzitní 22
771 11 Olomouc

Termín dodání je 58 dní od data účinnosti

Dodavatel

Rostislav Chytil - Truhlářství
Milenov 146
753 61 Hranice IV - Drahotuše
Česká republika

IČ: 48827045 DIČ: CZ6708170216

Dodavatel č.: 123106

Vyřizuje:

Telefon

E-mail

Číslo této objednávky prosím uvádějte na Vámi vystaveném daňovém dokladu.

Měna objednávky: **CZK**

Text	Množství	Cena vč. DPH
zhotovení stolů - viz příloha	10 JV	326.700,00

Celková hodnota objednávky:

326.700,00

Ostatní smluvní ujednání:

- Osoby jednající za odběratele a dodavatele prohlašují, že mají oprávnění k právnímu jednání za smluvní stranu v rámci tohoto závazkového vztahu.
- V případě prodloužení dodavatele s dodáním objednaného plnění je odběratel oprávněn bez dalšího odstoupit od této objednávky s tím, že na pozdějším plnění nemá odběratel zájem.
- Dodavatel bere na vědomí, že odběratel má povinnost smlouvy s cenou/hodnotou předmětu plnění nad 50.000,- Kč bez DPH, tedy i nabídky a jejich akceptace, zveřejnit v registru smluv postupem podle zákona č. 340/2015 Sb., o zvláštních podmínkách účinnosti některých smluv, uveřejňování těchto smluv a o registru smluv (zákon o registru smluv), ve znění pozdějších předpisů. O uveřejnění smlouvy se může dodavatel přesvědčit na adrese <https://smlouvy.gov.cz>, a pokud poskytne svůj e-mail, bude informován zaslanou zprávou o zveřejnění. Teprve po uveřejnění smlouvy v registru smluv nabývá tato účinnosti a je možno podle ní plnit.
- Dodavatel prohlašuje, že v této objednávce, ani jejích přílohách, nejsou údaje podléhající obchodnímu tajemství, ani důvěrné údaje či sdělení, jejichž uveřejněním by došlo k neoprávněnému zásahu do práva povinností dodavatele, jeho zástupců nebo jeho zaměstnanců. V případě, že by přesto zveřejněním smlouvy došlo k neoprávněnému zásahu do práv a povinností dodavatele, jeho zástupců či zaměstnanců, odpovídá dodavatel sám za újmu způsobenou jemu samému a jeho vlastním zástupcům nebo zaměstnancům.
- Smluvní parametry stanovené touto objednávkou není možno měnit jinak než shodnou formou, jakou byla učiněna nabídka a akceptace.
- Součástí smlouvy mezi odběratelem a dodavatelem nejsou žádná ujednání, která nejsou výslovně uvedena v této objednávce a jejích přílohách.
- Je vyloučeno potvrzení této objednávky ze strany dodavatele s dodatkem, výhradou či odchylkou, přestože to podstatně nemění podmínky objednávky (nabídky).
- Výše uvedená cena je konečná, obsahuje všechny náklady dodavatele.

Univerzita Palackého v Olomouci je veřejná vysoká škola vzniklá ze zákona 111/98 Sb. a nezapisuje se do obchodního rejstříku.



UNIVERZITA PALACKÉHO V OLOMOUCI
Křížkovského 8
771 47 Olomouc
IČ: 61989592 DIČ: CZ61989592

Objednávka č. 4561002491 ze dne 22.08.2018

Pověřená osoba:

23-08-2018

prof. Ing. Mgr. et Mgr. Peter Tavel, Ph.D.,
děkan Cyrilometodějské teologické fakulty UP


Potvrzujeme přijetí objednávky a souhlasíme s výše uvedenými podmínkami.

Datum potvrzení:


4.9.2018

Podpis a razítko

Potvrzenou objednávku zašlete obratem zpět.

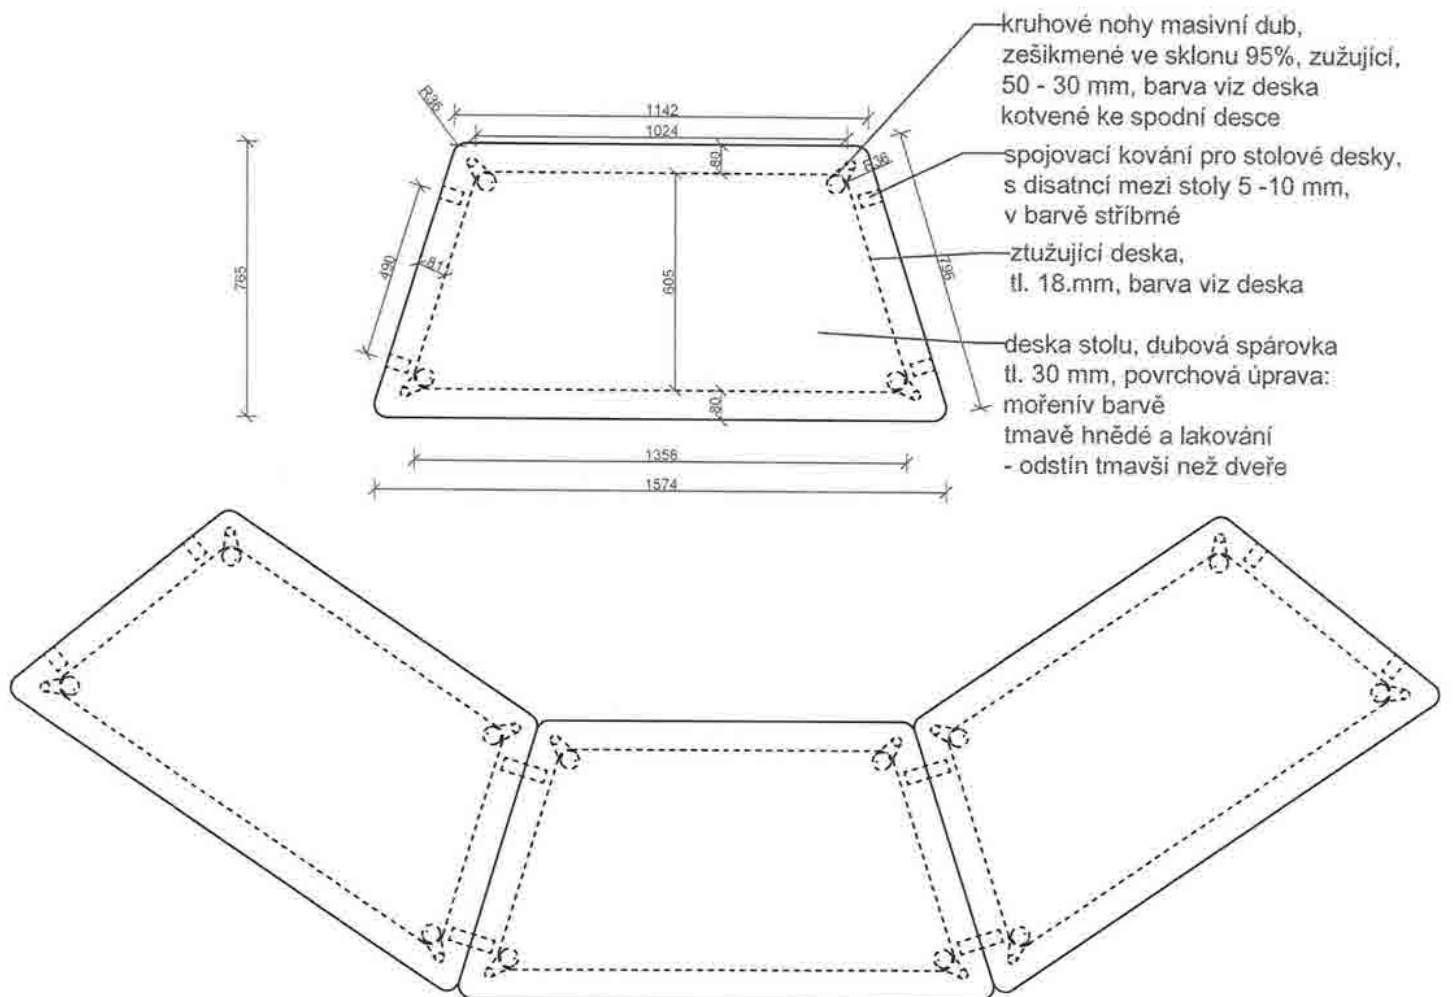

POHLED 1:20

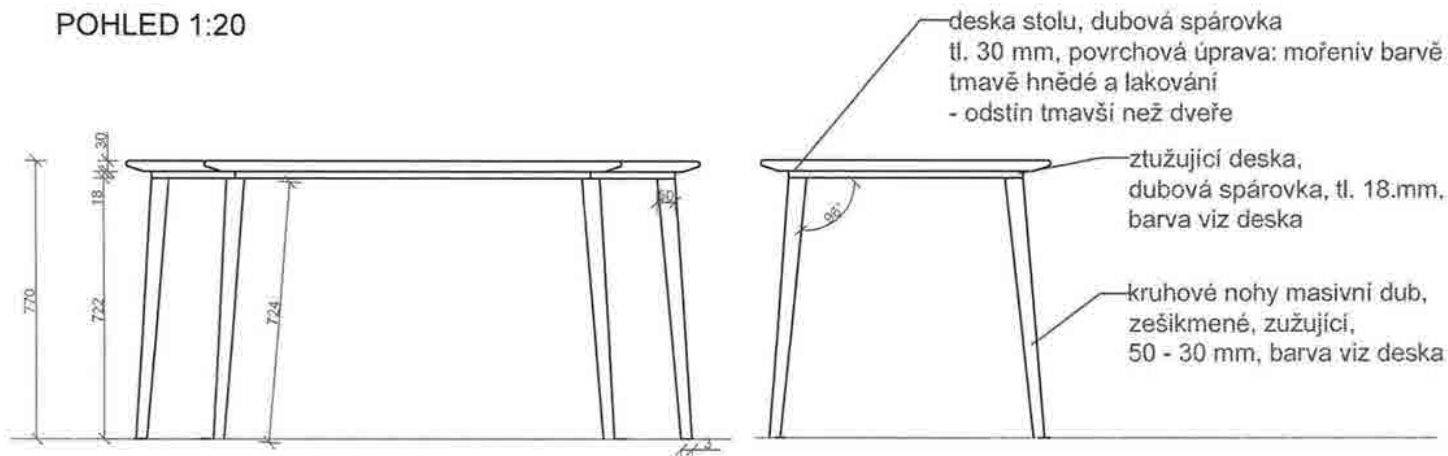

ječmen studio - [redacted] Šubova 252/33, 779 00 Olomouc,

IČ 739 51 455, ČKA 03 674

www.jecmen.com

ARCHITEKT:

ČÍSLO ZAKÁZKY 20171006

DATUM 11/2017

STUPEŇ -

INVESTOR

CMTF UP v Olomouci

AKCE

CMTF - interiér

FORMÁT A4

Univerzitní 22, k.ú. Olomouc - město

MĚŘÍTKO 1:50

M1.01 - STŮL

ČÍSLO PŘÍLOHY 3