


LEGENDA HASICÍCH PŘÍSTROJŮ

POŘ. ČÍS.	POPIS	HMOT. (kg)
1	práškový	6
2	práškový	6
3	práškový	6

LEGENDA MÍSTNOSTÍ

ČÍSLO MÍSTN.	ÚČEL MÍSTNOSTI	PLOCHA (m ²)	PODLAHA
1.01	DÍLNA	215,90	BETONOVÁ MAZANINA
1.02	DÍLNA	206,50	BETONOVÁ MAZANINA
1.03	SKLAD	7,40	BETONOVÁ MAZANINA
1.04	SKLAD	15,80	BETONOVÁ MAZANINA
1.05	SKLAD	22,55	BETONOVÁ MAZANINA
1.06	KANCELÁŘ	24,35	BETONOVÁ MAZANINA
1.07	PŘEDSÍŇ	10,25	PVC
1.08	UMÝVÁRNA	5,00	KERAMICKÁ DLAŽBA
1.09	SKLAD	7,85	BETONOVÁ MAZANINA
1.10	WC	3,50	KERAMICKÁ DLAŽBA
1.11	ŠATNA	16,15	PVC
1.12	WC	2,60	KERAMICKÁ DLAŽBA
1.13	PŘEDSÍŇ	2,15	KERAMICKÁ DLAŽBA
1.14	UMÝVÁRNA	6,10	KERAMICKÁ DLAŽBA
1.15	KUCHYŇKA	7,85	PVC

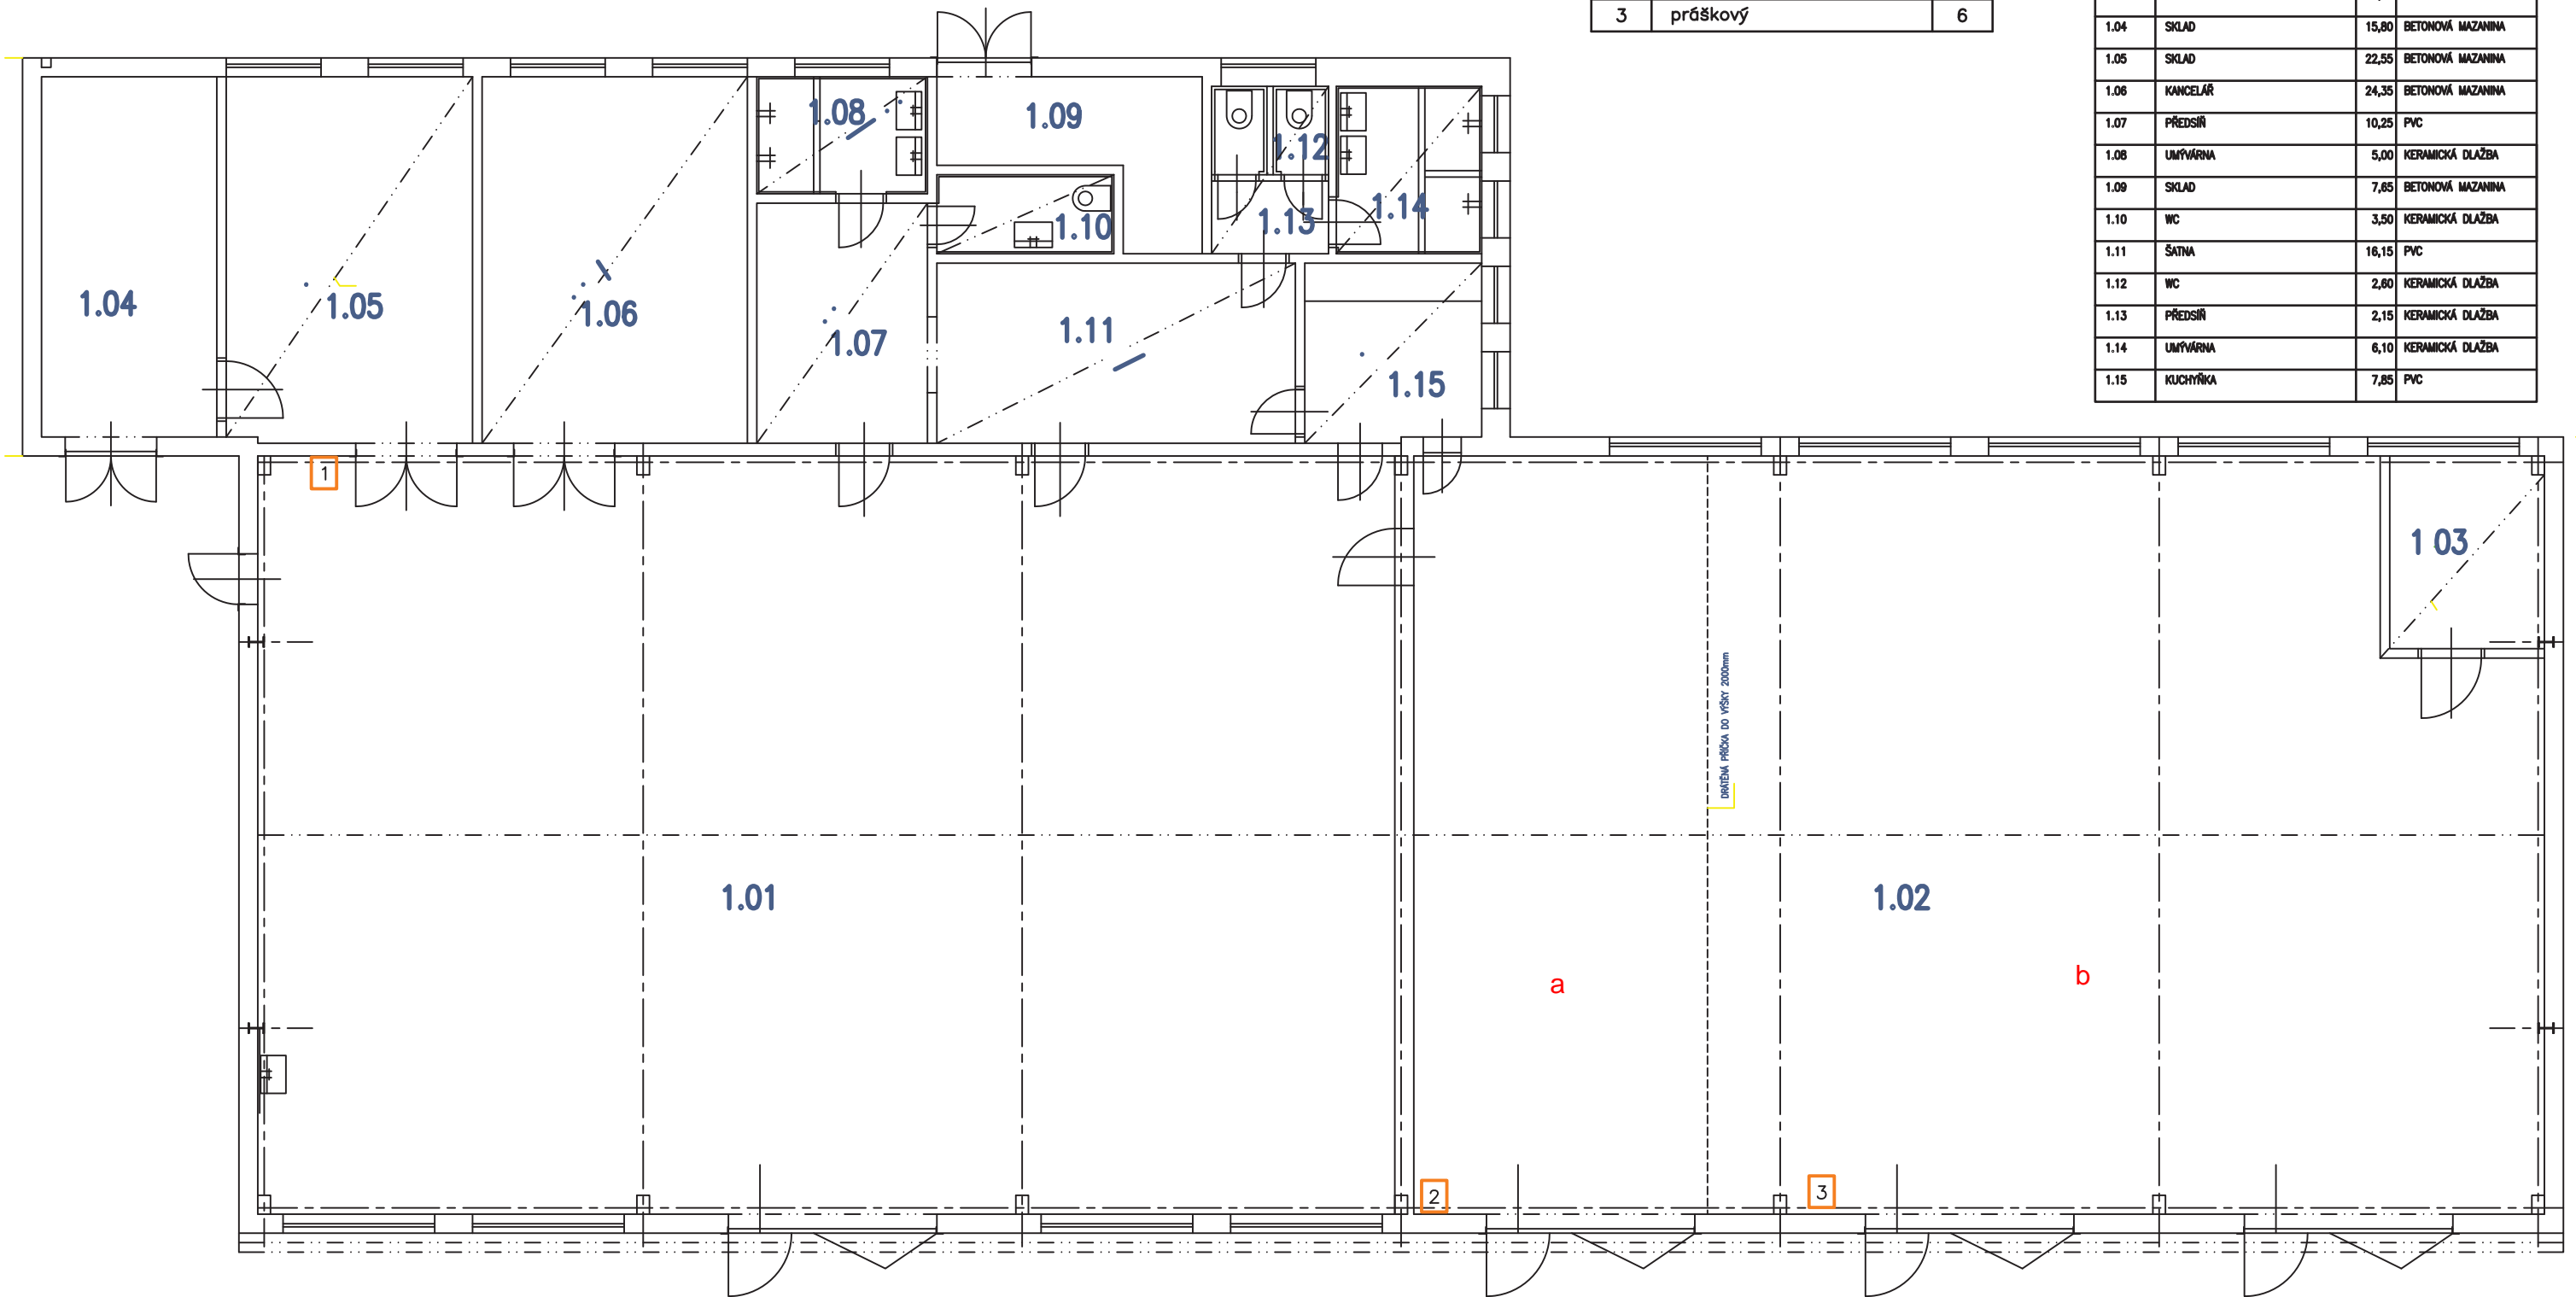

Z09 SATRÁ KOTELNA

1.NADZEMNÍ PODLAŽÍ
 VYPRACOVAL: K.PEKÁČEK
 27.8.2014 Kvaizer Petr

M 1:50
 EV.Č. 2158