



1517/2

5734/19

5734/1

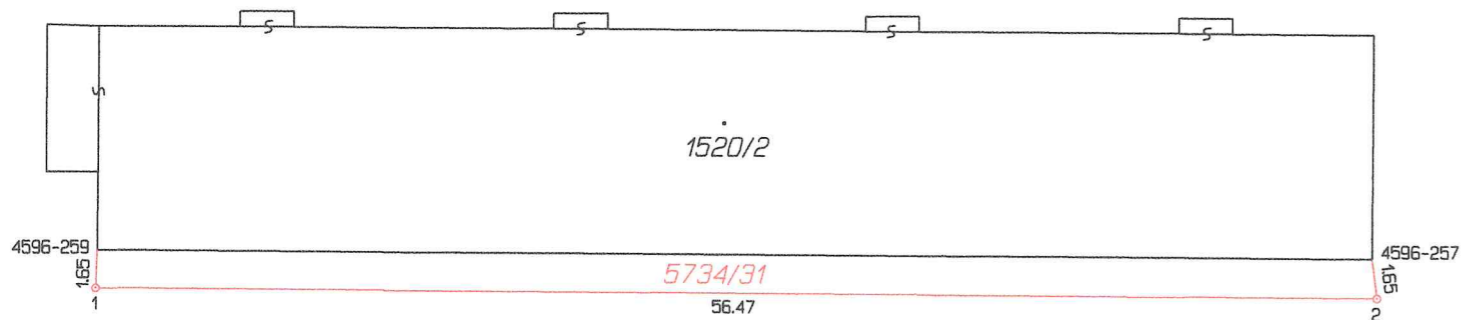

5734/20

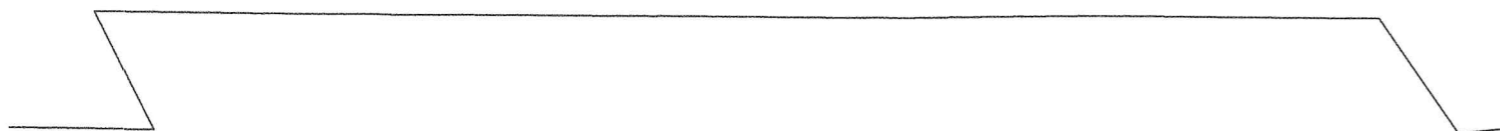

Seznam souřadnic (S-JTSK)
Souřadnice pro zápis do KN

Číslo bodu	Y	X	Kód kv.	Poznámka
4596-257	533885.64	1139668.06	3	roh budovy
4596-259	533941.82	1139667.75	3	roh budovy
1	533941.89	1139669.43	3	plast. mezník
2	533885.42	1139669.79	3	plast. mezník

VÝKAZ DOSAVADNÍHO A NOVÉHO STAVU ÚDAJŮ KATASTRU NEMOVITOSTÍ													
Dosavadní stav				Nový stav									
Označení pozemku parc. číslem	Výměra parcely		Druh pozemku Způsob využití	Označení pozemku parc. číslem	Výměra parcely		Druh pozemku Způsob využití	Typ stavby Způsob využití	Způs. určení výměr	Porovnání se stavem evidence právních vztahů			
	ha	m ²			ha	m ²				Díl přechází z pozemku označeného v katastru nemovitostí	Číslo listu vlastnictví	Výměra dílu	
												ha	m ²
5734/20	36	63	ostat. pl. jiná plocha	5734/20	35	67	ostat. pl. jiná plocha		0	5734/20	10001	35	67
	36	63		5734/31		96	ostat. pl. jiná plocha		2	5734/20	10001		96

GEOMETRICKÝ PLÁN pro rozdělení pozemku	Geometrický plán ověřil úředně oprávněný zeměměřický inženýr:		Stejnopis ověřil úředně oprávněný zeměměřický inženýr:	
	Jméno, příjmení:	ing. Ivo Sadílek	Jméno, příjmení:	ing. Ivo Sadílek
	Číslo položky seznamu úředně oprávněných zeměměřických inženýrů:	1041/1995	Číslo položky seznamu úředně oprávněných zeměměřických inženýrů:	1041/1995
	Dne:	15. listopadu 2017 Číslo: 155/2017	Dne:	27. listopadu 2017 Číslo: 91/2017
	Nálezitostmi a přesností odpovídá právním předpisům.		Tento stejnopis odpovídá geometrickému plánu v elektronické podobě uloženému v dokumentaci katastrálního úřadu.	
Vyhotovitel: GEOF-zeměměřická kancelář, s.r.o. Dvořákova 2635/63 750 02 Přerov IČ: 026 70 577	Katastrální úřad souhlasí s očíslováním parcel.		Ověření stejnopisu geometrického plánu v listinné podobě.	
Číslo plánu: 6652-182/2017				
Okres: Přerov				
Obec: Přerov				
Kat. území: Přerov				
Mapový list: Olomouc 3-9/34				
Dosavadním vlastníkům pozemků byla poskytnuta možnost seznámit se v terénu s průběhem navrhovaných nových hranic, které byly označeny předepsaným způsobem:				