


PRÍLOHA č. 1

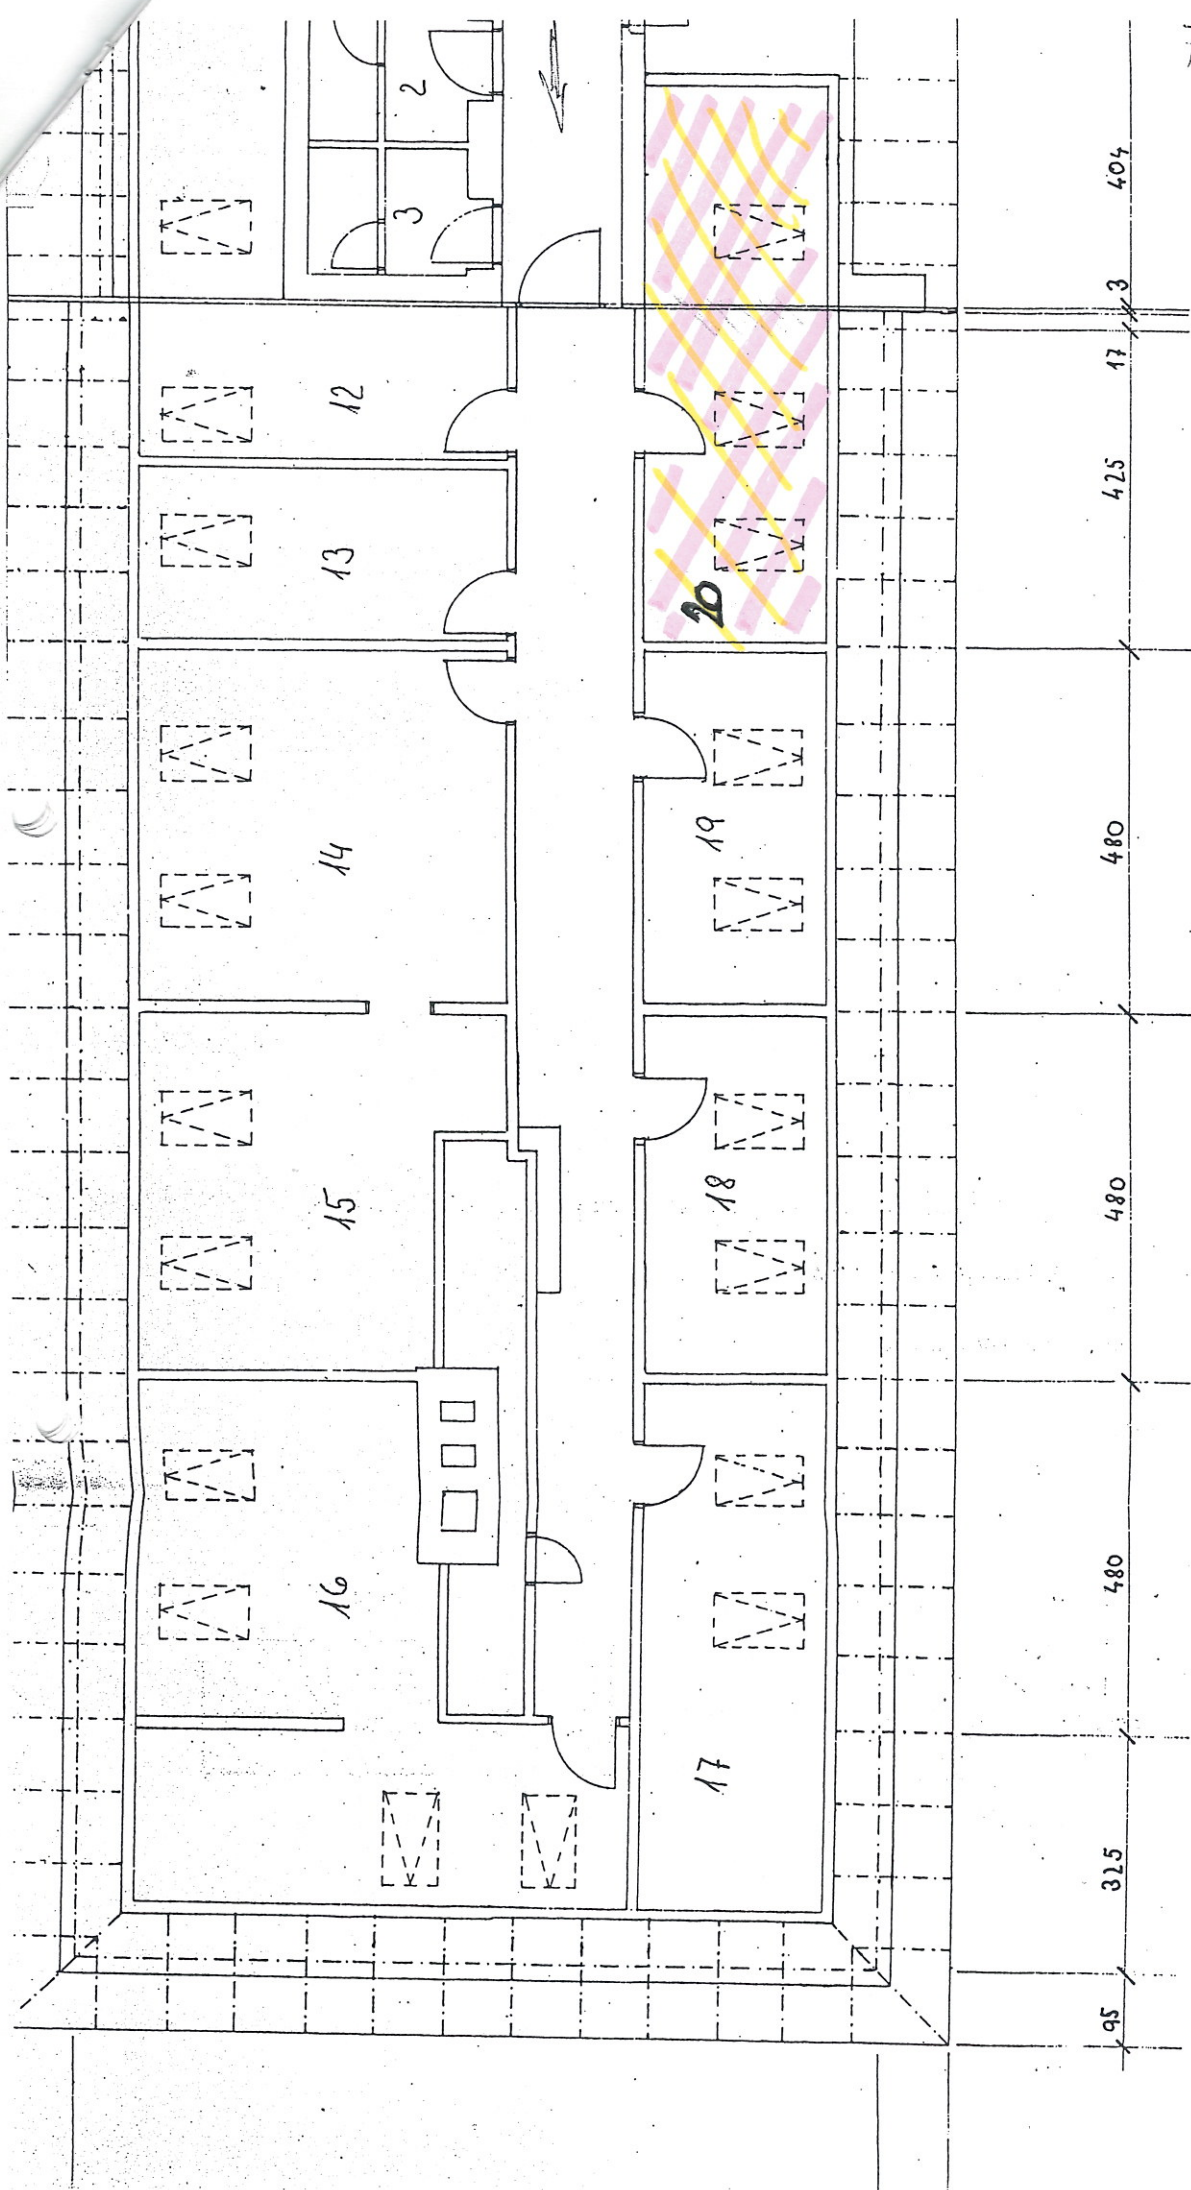

ZÁMBERK - PODORLICKÁ / POLIKLIKA 5. NP