

## Dodatek č. 3/2018:

k příloze č. 1 a smlouvě o dodávce a prodeji tepelné energie č. 2014/01/02

### Příhláška k odběru „Technické parametry odběrného místa“

#### 1. TEPLLO HLUČÍN, spol. s r. o.,

se sídlem: Hlučín, Čs. armády 1263/32, PSČ 748 01  
jednající: Ing. Petr Rončka-jednatel společnosti  
Společnost je registrována u OR Krajského soudu v Ostravě, oddíl C, číslo vložky 15145,  
IČ: 25362747  
DIČ: CZ 25362747  
bankovní spojení: XXXX č. účtu: XXXX  
telefonní spojení: XXXX Fax: XXXX  
E-mail: XXXX Web: XXXX  
(dále jen „dodavatel“)

#### 2. Město Hlučín

se sídlem: Mírové náměstí 23, Hlučín, PSČ 748 01  
jednající: Mgr. Pavel Paschek – starosta města  
IČ: 00300063  
DIČ: CZ 00300063  
bankovní spojení: XXXX č. účtu: XXXX  
telefonní spojení: XXXX Fax: XXXX  
E-mail: XXXX Web: XXXX  
(dále jen „odběratel“)

Doplňuje se:

#### 5. Odběrné místo (název, adresa): **Čs. armády, č.p. 876/7, Hlučín,**

Místo předání: předávací místo – dle schématu v příloze č. 5/5 smlouvy  
Úroveň předání: uzavírací armatury – viz příloha č. 5/5 smlouvy  
Místo měření: v prostoru napojovacího a regulačního uzlu na patě domu odběratele

Způsob měření spotřeby tepelné energie (TE) pro vytápění:

- měřidlem spotřeby TE CF ECHO II DN 25, výr. č.: 2018-18725887  
**pro domy Čs. armády č.p. 875/9 a 876/7 a 877/5**

Způsob měření spotřeby TE pro ohřev teplé vody:

- měřidlem spotřeby TE CF ECHO II DN 25, výr. č.: 2018-18725888  
**pro domy Čs. armády č.p. 875/9 a 876/7 a 877/5**

Teplonosné médium:	teplá voda
Tlak:	0,40 MPa
Tlaková diference:	0,03 MPa
Tepelný výkon:	0,068 MW
Objemový průtok ÚT:	3,5 m <sup>3</sup> /hod
Objemový průtok TV:	7,0 m <sup>3</sup> /hod
Časový průběh dodávky:	ÚT 24 hodin
Teplota při -15 °C přívod/zpátečka:	85/65 °C

Odběr TUV: ano  
Teplota TUV: 45 - 55 °C

Podlahová plocha (v souladu s vyhláškou č. 372/2001 Sb.):

1) Čs. armády č.p. 877/5 a 876/7 a 875/9 1329,85 m<sup>2</sup>

Odběr kondenzátu nebo doplňkové vody: ne  
Kondenzát vratný: ne  
Datum zahájení odběru TE: červenec 2018

### **Teplotní diagram:**

Dodavatel se zavazuje dodávat celoročně do předávacího místa teplotnosné médium v závislosti na venkovní teplotě.

Venkovní teplota	-20	-16	-12	-8	-4	0	4	8	12	16
Teplota výstupu do systému v °C	85	76	71	65	60	54	47	41	35	30

### **Odběrový diagram**

Celkový plánovaný odběr tepelné energie za kalendářní rok, je uveden v odběrovém diagramu:

Měsíc	Sjednané množství	Měsíc	Sjednané množství	Měsíc	Sjednané množství
Leden	90 GJ	Květen	10 GJ	Září	25 GJ
Únor	70 GJ	Červen	10 GJ	Říjen	55 GJ
Březen	50 GJ	Červenec	10 GJ	Listopad	70 GJ
Duben	30 GJ	Srpen	10 GJ	Prosinec	90 GJ
<b>Celkem</b>					<b>520 GJ</b>

Případné změny odběrového diagramu na následující rok sjednává odběratel s dodavatelem vždy do 10.12. příslušného kalendářního roku. Nepodá-li odběratel návrh na nový odběrový diagram, prodlužuje se platnost diagramu na další kalendářní rok.

O uzavření Dodatku č. 3 rozhodla Rada města Hlučína na své 102. schůzi konané dne 20.8.2018 pod bodem usnesení č. 102/8b).

Tento Dodatek č. 3 nabývá účinnosti, v souladu s ust. § 6 odst. 1 zák. č. 340/2015 Sb., o registru smluv, dnem jeho uveřejnění v registru smluv.

V Hlučíně dne 24.8.2018

V Hlučíně dne 24.8.2018

Dodavatel: Teplo Hlučín, spol. s r.o.

Odběratel: Město Hlučín

.....  
Ing. Petr Rončka – jednatel společnosti

.....  
Mgr. Pavel Paschek – starosta města

příloha č.4

**Stanovení výše záloh od 1.1. 2018****Platební kalendář:** ev. č. dokladu

20140102

ke smlouvě o dodávce a prodeji tepelné energie č.

2014/01/02

Dodavatel (prodávající):

**Teplo Hlučín, spol.s r.o.**  
zastoupená ředitelem Ing.Petrem Rončkou  
Čs. armády 1263/32  
748 01 Hlučín  
IČO: 25362747  
DIČ:CZ25362747

Odběratel (kupující):

**Město Hlučín**  
zastoupené starostou Mgr. Pavlem Paschkem  
Mírové náměstí 24/23  
748 01 Hlučín  
IČO: 300063  
DIČ: CZ00300063

Práv.osoba,zapsaná v OR u KS Ostrava,oddíl C, vložka 15145

pro zdroj(e):

OKD, Dukelská RII, Cihelní, Zahradní, Zahradní 14, Dr. Beneše 10, Čs. armády 7

**Kalkulovaná cena tepelné energie pro ÚT a TUV v Kč/GJ:**

	Cena v Kč od 1.1.2018 bez DPH	DPH 15%	Cena v Kč od 1.1.2018 včetně DPH
ÚT - na patě domu	521,58	78,24	599,82
ÚT - na výstupu za zdroje	485,75	72,86	558,61
TUV	521,58	78,24	599,82

**Plánované - požadované množství odebrané tepelné energie v GJ na rok 2018**

ÚT + TUV	2 540,0
ÚT	0,0
CELKEM	2 540,0

**Roční kalkulovaná platba v Kč včetně DPH**

ÚT + TUV	1 523 542,00
ÚT	0,00
CELKEM	1 523 542,00

**Stanovená záloha (tepelná energie) v Kč včetně DPH 1. splátka: 273.518,- Kč**

2. - 4. splátka: 136.759,- Kč, 5. - 8. splátka: 175.747,- Kč

splátka	% plnění	základ daně	DPH 15%	splatnost do	splátka	% plnění	základ daně	DPH 15%	splatnost do
1.	20,00%	237 841,74	35 676,26	10.1.2018	7.	10,00%	152 823,48	22 923,52	10.10.2018
2.	10,00%	118 920,87	17 838,13	10.2.2018	8.	10,00%	152 823,48	22 923,52	10.11.2018
3.	10,00%	118 920,87	17 838,13	10.3.2018	9.	10,00%	152 823,48	22 923,52	10.12.2018
4.	10,00%	118 920,87	17 838,13	10.4.2018	10.				
5.	10,00%	118 920,87	17 838,13	10.5.2018	11.				
6.	10,00%	152 823,48	22 923,52	10.9.2018	12.				

**Celkové roční kalkulované zálohy v Kč**

tepelná energie	1 523 524,00	vodné+stočné	0,00	<b>CELKEM</b>	1 523 542,00
-----------------	--------------	--------------	------	---------------	--------------

Výše ceny dodávané tepelné energie a výše jednotlivých splátek je platná od 1.1.2018

V Hlučíně: - 9 -07- 2018

V Hlučíně:

**Teplo Hlučín**  
spol.s r.o.  
Čs. armády 1263/32, 748 01 HLUČÍN  
dodavatel(prodávající)


**MĚSTO HLUČÍN**

*Paschke Pavel*  
odběratel(kupující)

Příloha č. 5/5 ke Smlouvě č. 2014/01/02

Odběrné místo: Čs. armády č.p. 876/7 Hlučín

○ předávací místo

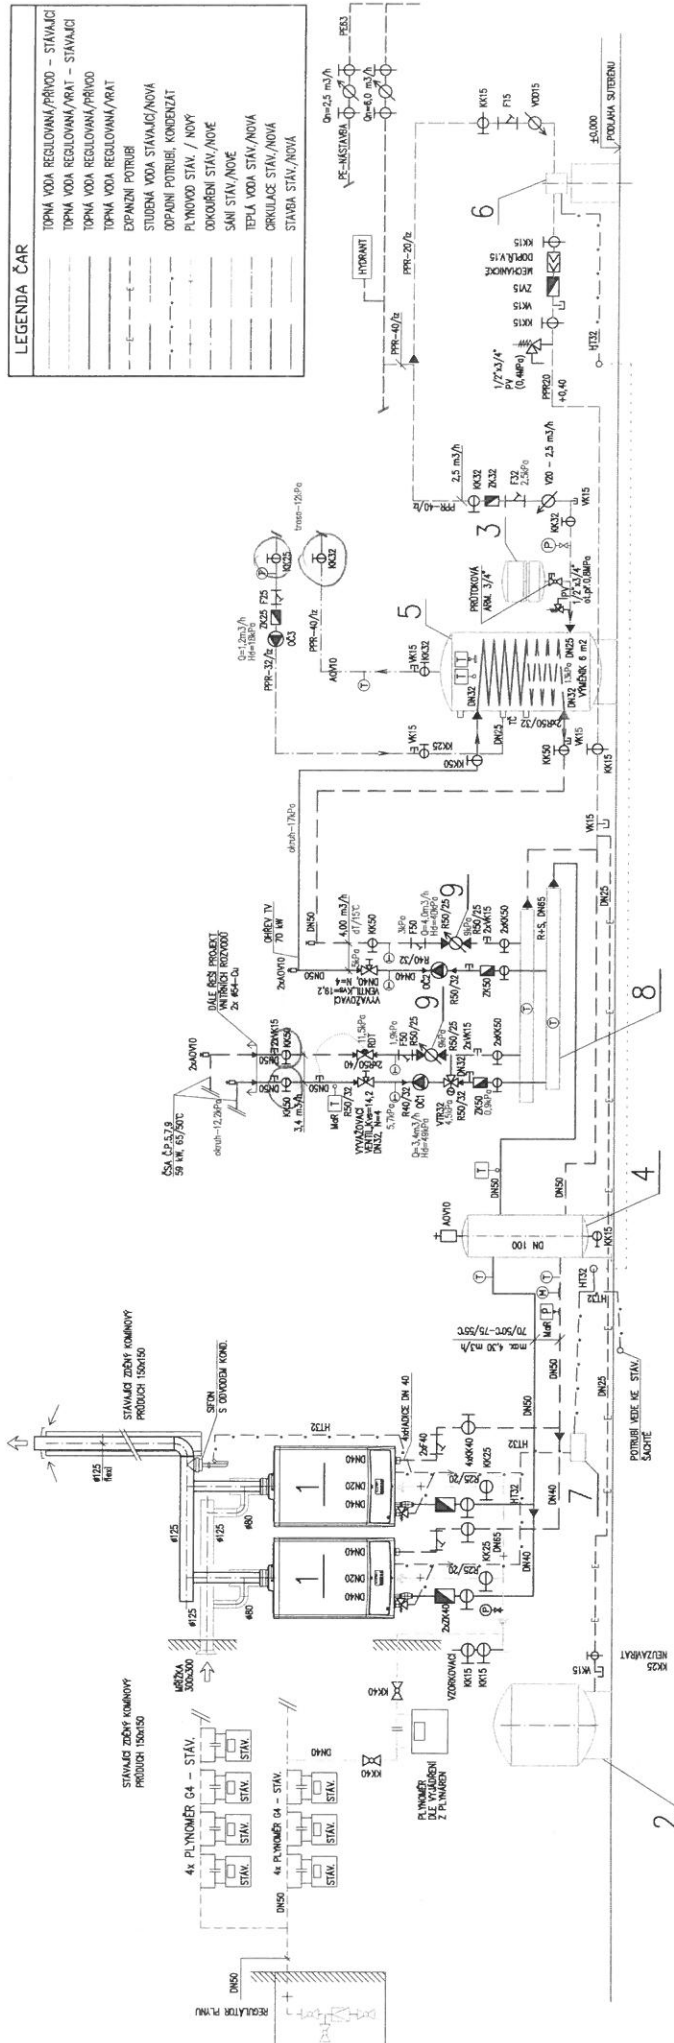

**LEGENDA ČAR**

————	TOPNÁ VODA REGULOVANÁ/PRÍVOD – STAVAJICI
————	TOPNÁ VODA REGULOVANÁ/ARAT – STAVAJICI
————	TOPNÁ VODA REGULOVANÁ/PRÍVOD
————	TOPNÁ VODA REGULOVANÁ/ARAT
————	EXPANZNI POTRUBI
————	STUDBENÁ VODA STAVAJICI/NOVÁ
————	OPADNI POTRUBI, KONDENZÁT
————	PLYNOVOD STAV. / NOVÝ
————	OKROUŽENÍ STAV./NOVÉ
————	SANI STAV./NOVÉ
————	TEPLÁ VODA STAV./NOVÁ
————	OKRUŽENIE STAV./NOVÁ
————	STAVBA STAV./NOVÁ

**LEGENDA ČERPADEL**

001	ČERPAKLO ELEKTROMOT. OULOVANÉ - ČS. Č.P. 5/19 n = 3,4 m <sup>3</sup> /h, h = 4,9 m
002	ČERPAKLO ELEKTROMOT. OULOVANÉ - HUSKÉ n = 4,0 m <sup>3</sup> /h, h = 4,0 m
003	ČERPAKLO - OBRUBICE TV n = 1,2 m <sup>3</sup> /h, h = 1,8 m

**LEGENDA TRDICEJNEHO VENTILU**

VR-0425	DN 32, Kvs = 16 m <sup>3</sup> /h, max. (100k, 230V)
---------	--

**LEGENDA REGULÁTORŮ DIF. TLAKU**

RD1	REGULÁTOR, DN40, Kvs = 10, ROZSAH 5-25 kPa, NASTAVI NA 12 kPa, TL. 13. OTÁZEK
-----	---

- LEGENDA ZARÍZENÍ**
- KONDENZAČNÍ PLYNOVÝ KOTEL O VÝKONU 40,8 MW
  - EXP. NADRAŽ. O DEBELI 100 L, 6 BAR
  - TEPELNÝ VÝMĚNÍK DYNAMICKÝCH TĚLADÍ DN 100
  - TEPELNÝ VÝMĚNÍK DYNAMICKÝCH TĚLADÍ DN 100
  - NEPŘEMOVARÝ ZÁSOBNÝ ČERPAČ VODY O DEBELI 800 L
  - OPRANA VODY PRO DOPROUŠENÍ (MANUAL)
  - NEUTRALIZAČNÍ BOX DO VÝKONU 100 MW
  - ROZDĚLOVACÍ A SÉRIAC DN 85, 4x ŘEPA DN 50
  - MĚŘICÍ TEPLA 0-3,5 m<sup>3</sup>/h, tlomiv = 9 kPa, DN20x50 mm

Poznámka: EI + MUR VZ. SAMOSTATNÁ PROJEKTOVÁ DOKUMENTACE

Číslo zakázky	215 523	Objekt	
Název zakázky	Plynové ohřevní zařízení pro bytové domy na ul. Čs. armády č.p. 876/7 a 9 v Hlučíně	Druh objektu	DPS
Investor	Technické služby, spol. s r.o., Čs. armády 1283/72, 748 01 Hlučín	Stavba	
Název díla	TECHNOLOGICKÉ SCHEMA D1.4.1	Verze	1:50 Formát: A3+
Datum vypracování	08/2015	Pracovní číslo	215-3-600-05
Projekční úroveň	OPZ v č.p.7	Podpis projektanta	Ing. Martiník
Projekční úroveň		Podpis státního inženýra	Ing. Slonko

V Hlučíně - 9 -07- 2018

Dotavatel:

Dotavatel:

Odběratel: