


VÝKAZ DOSAVADNÍHO A NOVÉHO STAVU ÚDAJŮ KATASTRU NEMOVITOSTÍ


Dosavadní stav				Nový stav											
značení pozemku arc. číslem	Výměra parcely		Druh pozemku Způsob využití	Označení pozemku parc. číslem	Výměra parcely		Druh pozemku Způsob využití	Typ stavby Způsob využití	Zpós. určení výměr	Porovnání se stavem evidence právních vztahů					
	ha	m ²			ha	m ²				Díl přechází z pozemku označeného v		Číslo listu vlastnictví	Výměra dílu		Označení dílu
										katastru nemovitostí	dřívější poz. evidenci		ha	m ²	
břemeno A										783/1		10001			
783/1															
břemeno B										783/1		10001			
783/1															
786										786		10001			
břemeno C															
788/2										788/2		10001			
788/3										788/3		10001			
břemeno D															
800										800		10001			
břemeno E															
800										800		10001			


Oprávněný : dle smlouvy

Druh věcného břemene : dle smlouvy

GEOMETRICKÝ PLÁN pro vymezení rozsahu věcného břemene k části pozemku	Geometrický plán ověřil úředně oprávněný zeměměřický inženýr:		Stejnopis ověřil úředně oprávněný zeměměřický inženýr:	
	Jméno, příjmení:		Jméno, příjmení:	
	Číslo položky seznamu úředně oprávněných zeměměřických inženýrů:	1985/2000	Číslo položky seznamu úředně oprávněných zeměměřických inženýrů:	1985/2000
	Dne: 23.10.2017	Číslo: 267/2017	Dne: 26.10.2017	Číslo: 300/2017
	Nadeřetostmi a přesností odpovídá právním předpisům.		Tento stejnopis odpovídá geometrickému plánu v elektronické podobě uloženému v dokumentaci katastrálního úřadu.	
Číslo plánu: 759-30/2017 Okres: Brno-město Obec: Brno Kat. území: Město Brno Mapový list: Brno 9-0/21 Dosavadním vlastníkům pozemků byla poskytnuta možnost seznámit se v terénu s průběhem navrhovaných nových hranic, které byly označeny předepsaným způsobem:		KÚ pro Jihomoravský kraj KP Brno-město PGP-1849/2017-702 2017.10.26 10:21:40 CEST		

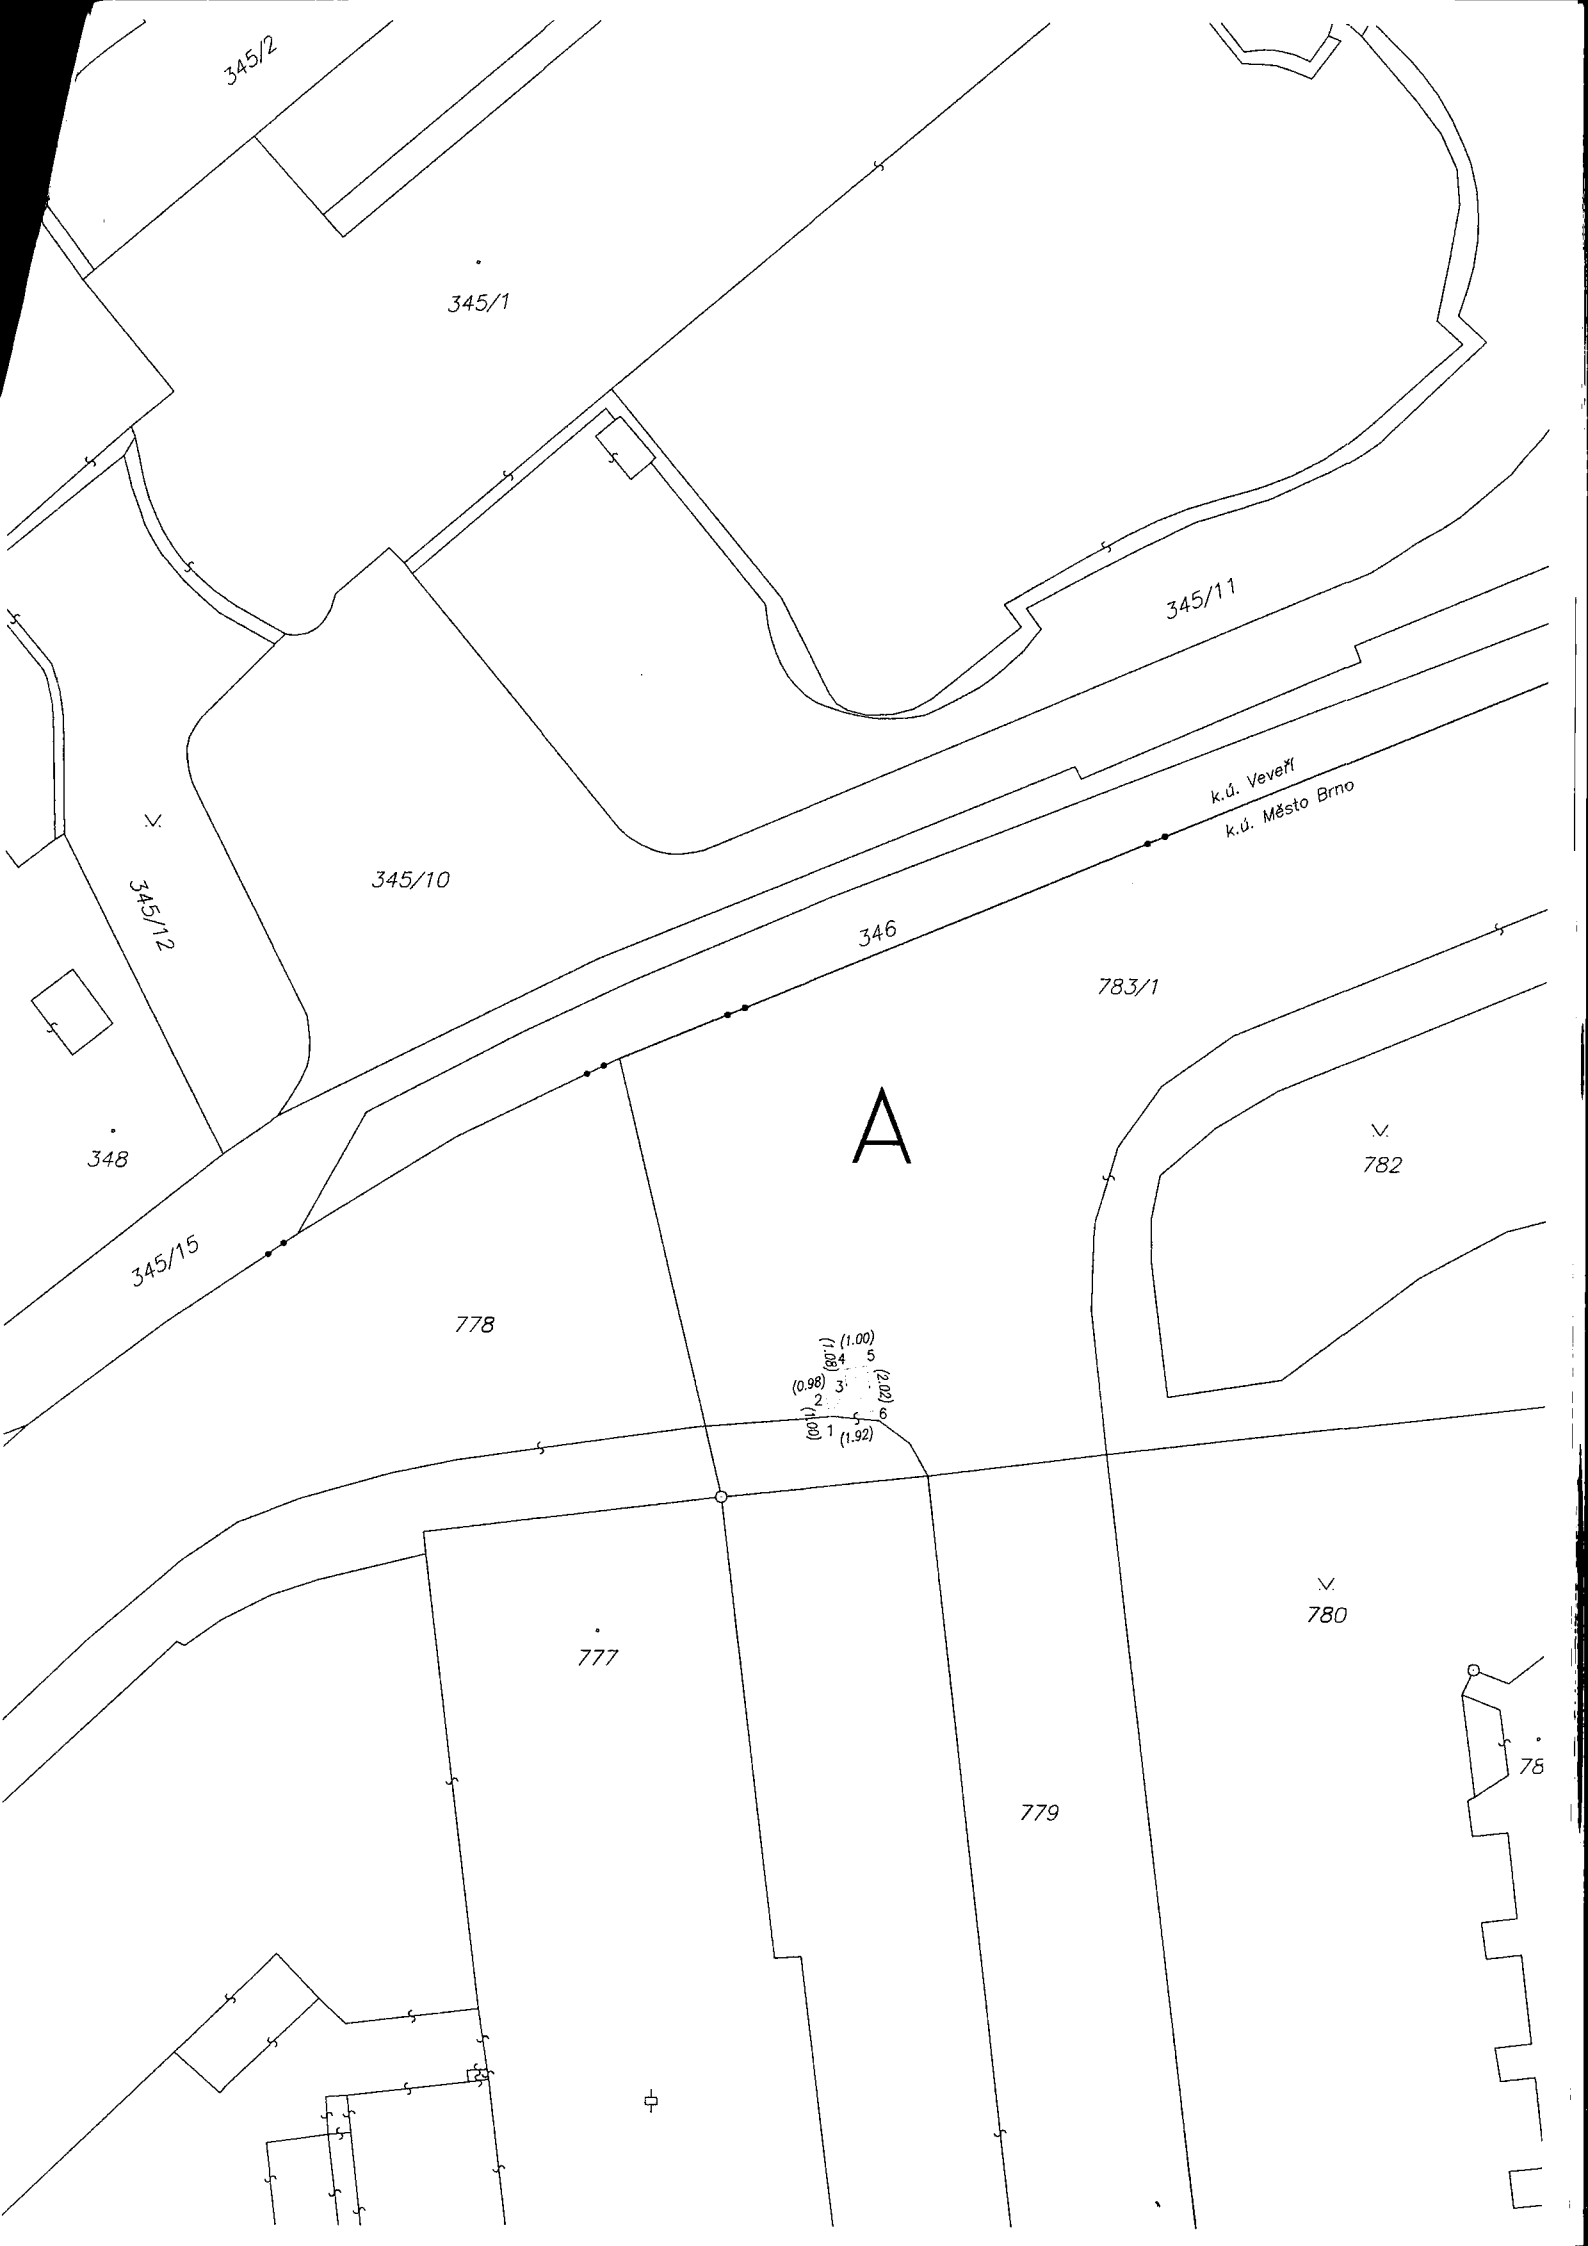

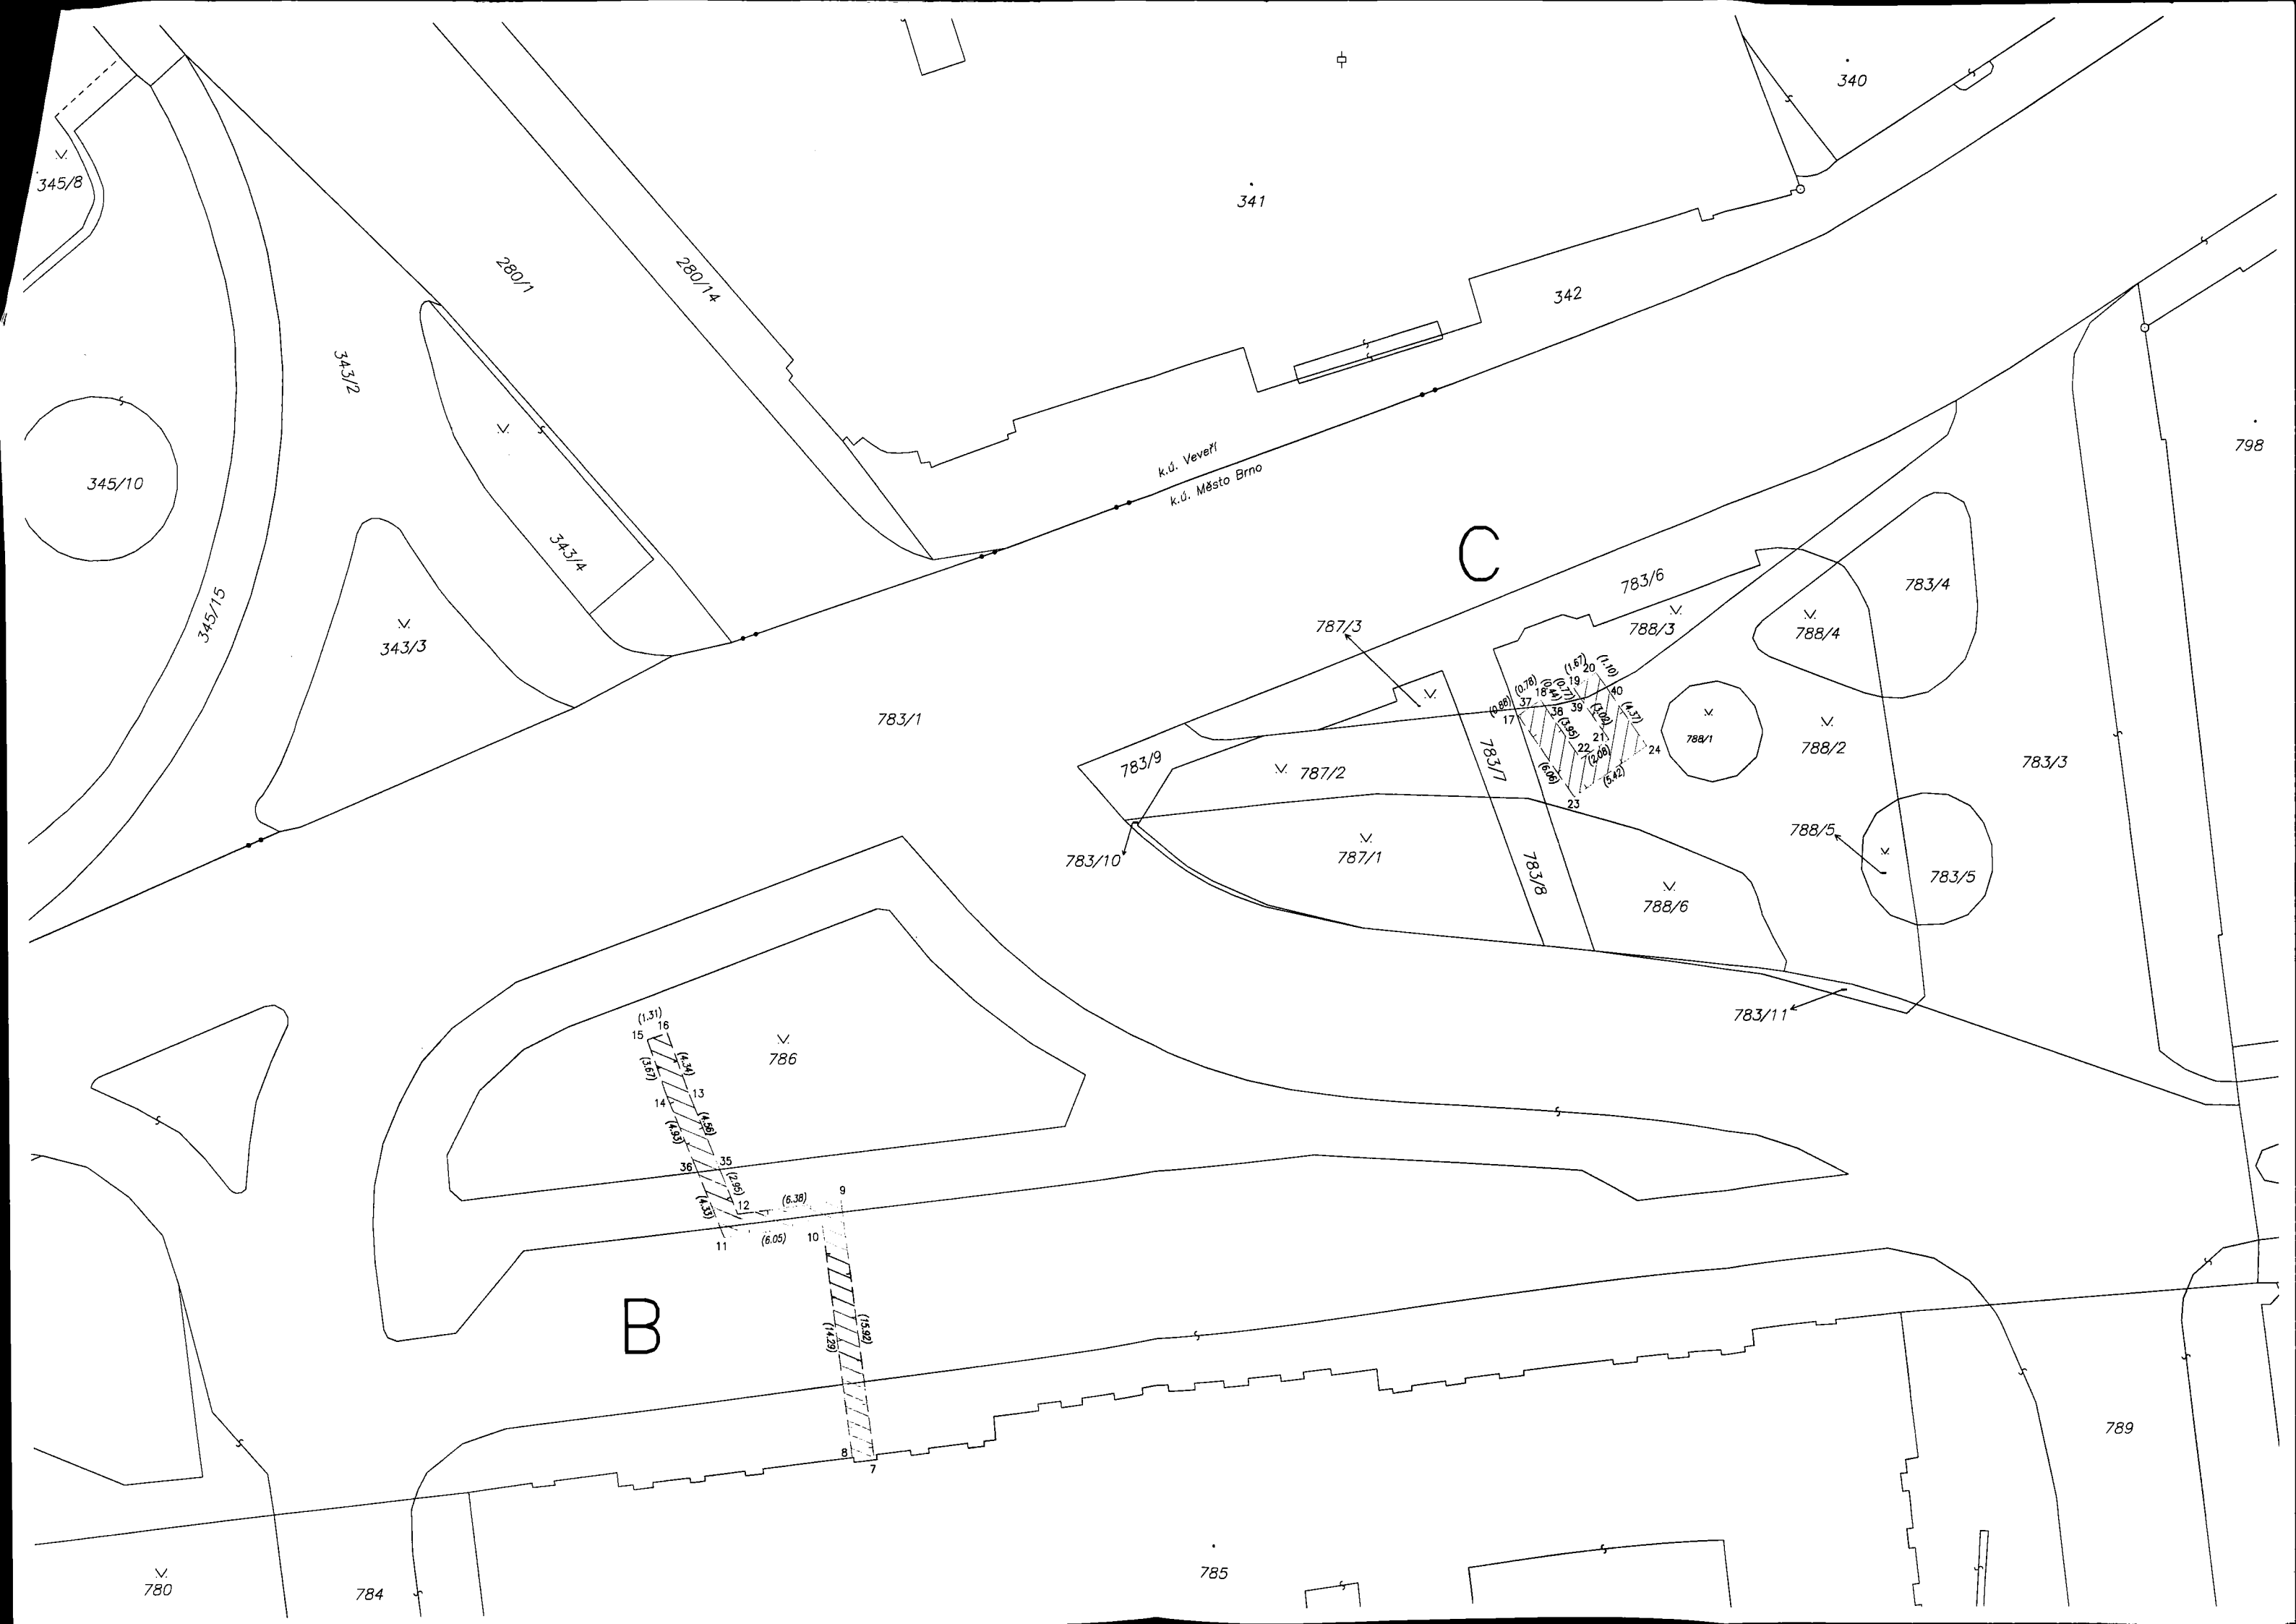

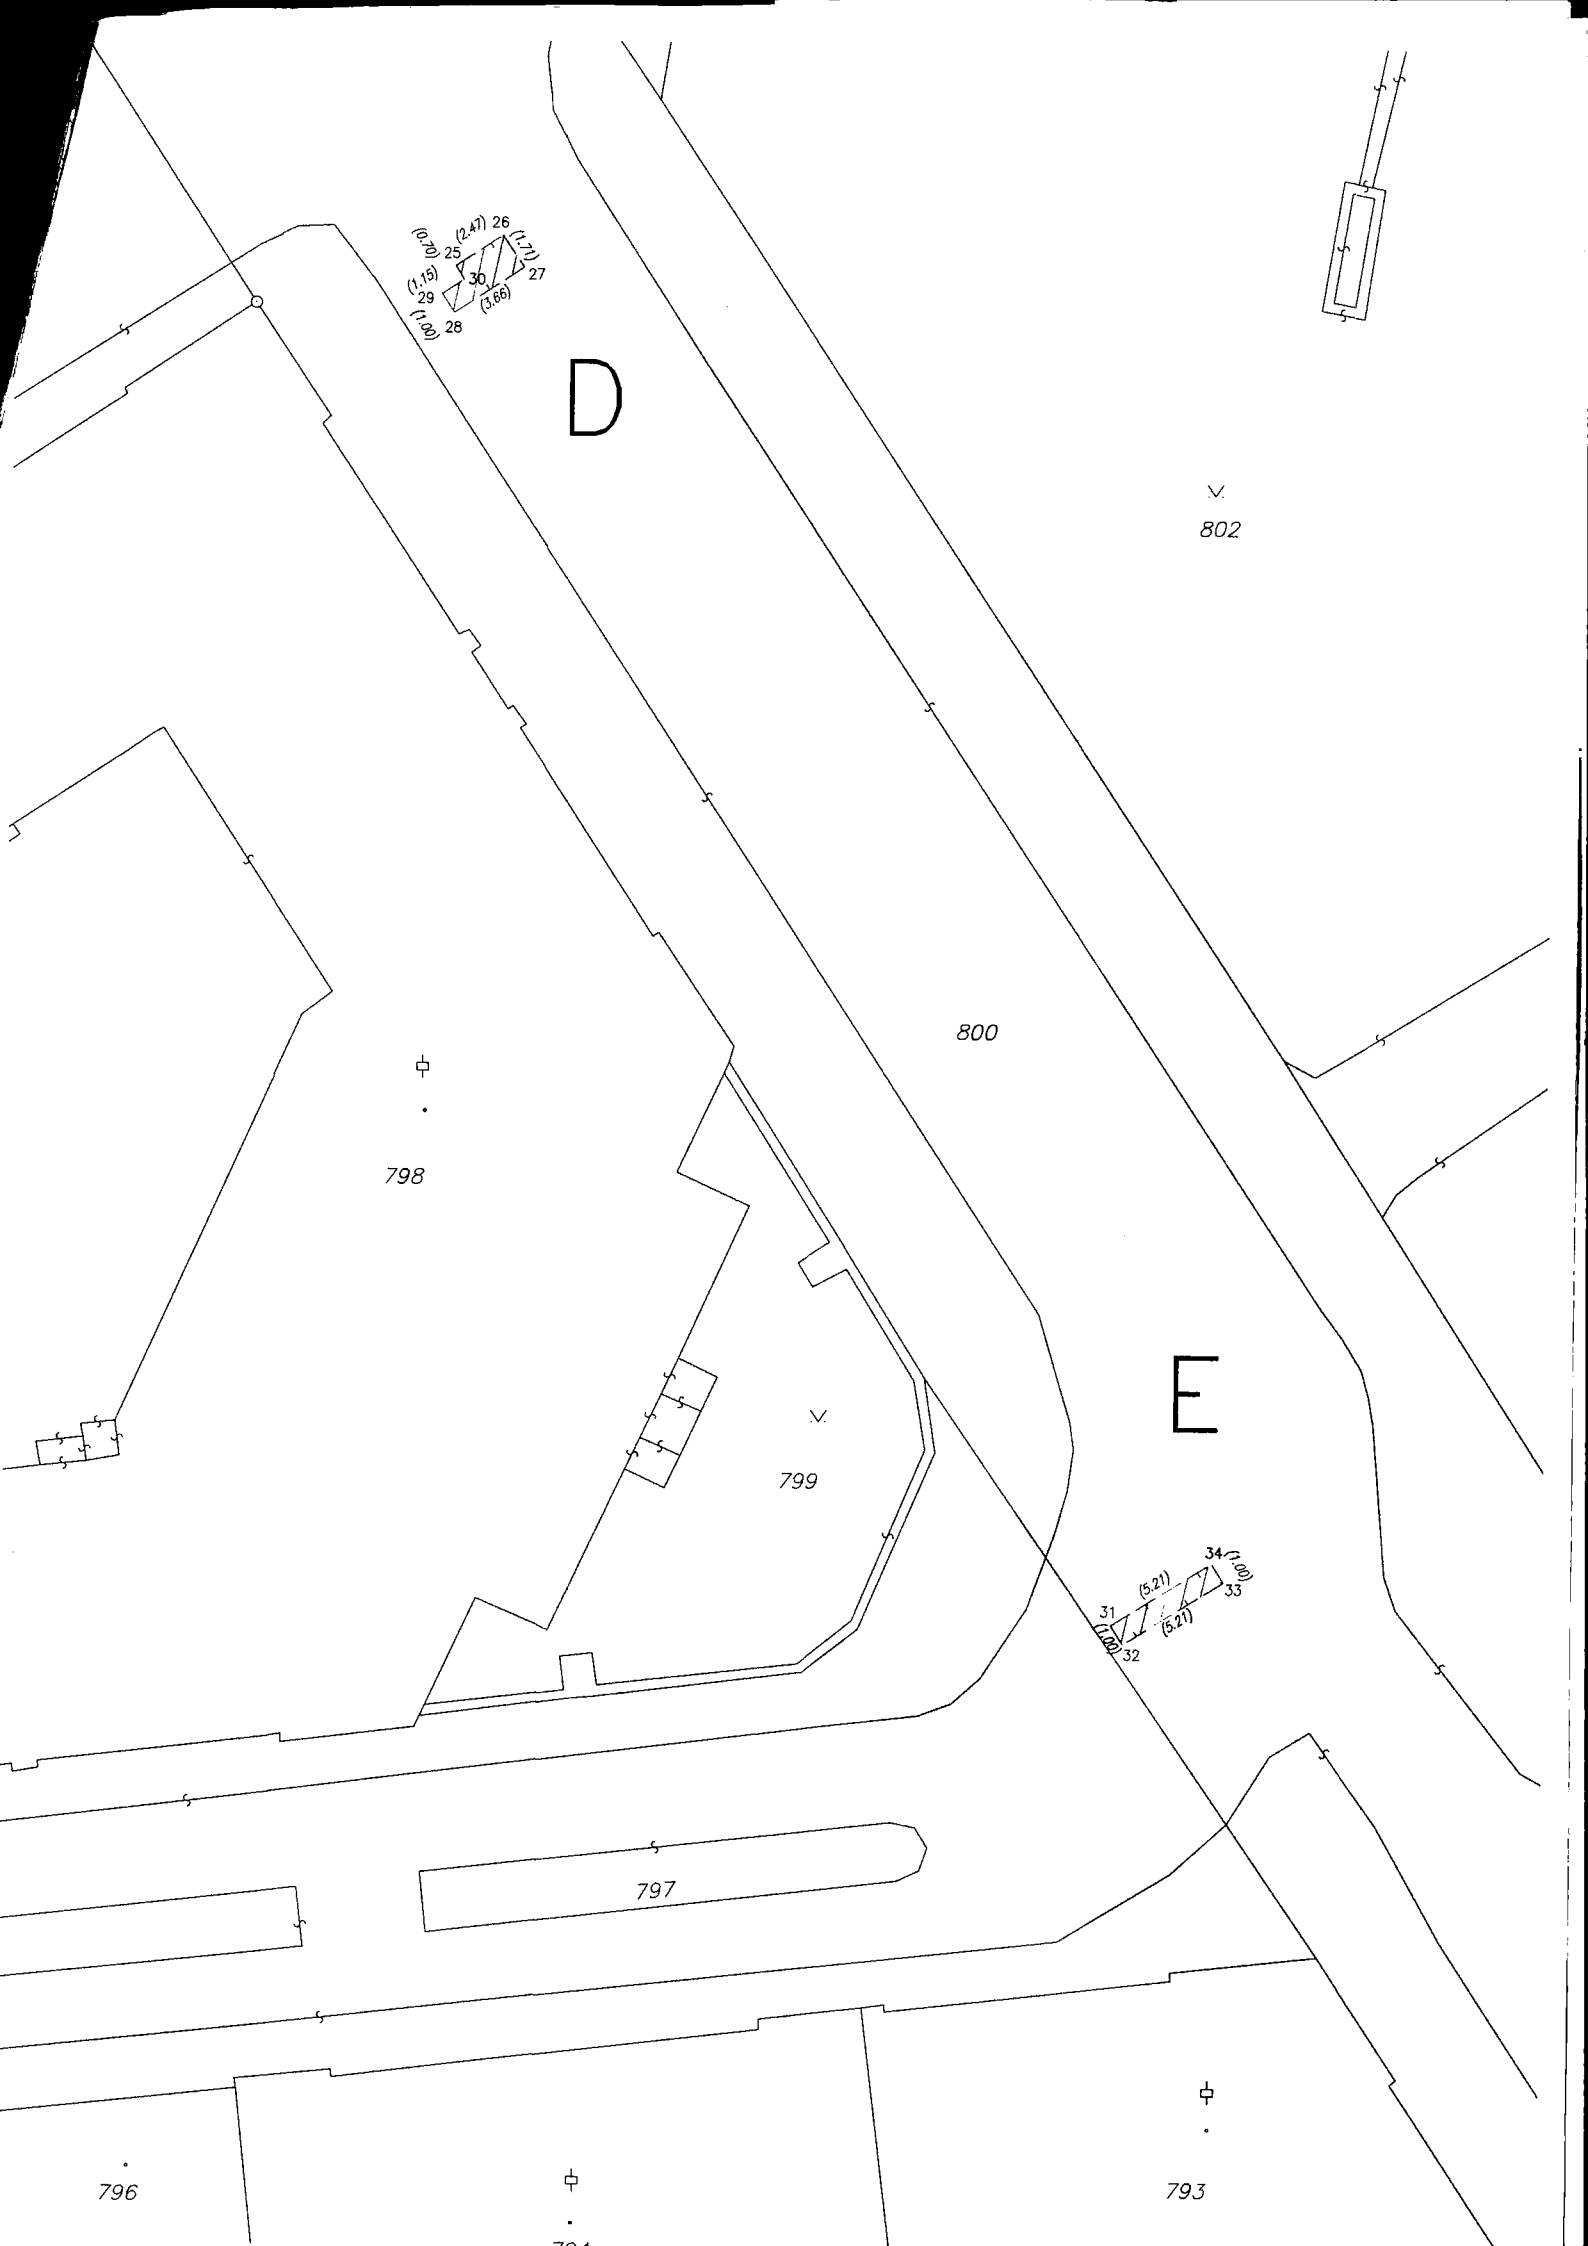

D

802

800

798

799

E

797

796

793

Seznam souřadnic (S-JTSK)
Souřadnice pro zápis do KN

Č. bodu	Y	X	kód kv.
1	598514.43	1160405.21	3
2	598514.65	1160404.23	3
3	598513.70	1160404.01	3
4	598513.86	1160402.94	3
5	598512.88	1160402.78	3
6	598512.56	1160404.77	3
7	598415.51	1160397.81	6
8	598416.85	1160397.66	6
9	598417.40	1160382.00	3
10	598418.57	1160383.47	3
11	598424.58	1160384.20	3
12	598423.73	1160382.77	3
13	598426.51	1160375.79	3
14	598428.00	1160375.60	3
15	598429.19	1160372.13	3
16	598427.95	1160371.70	3
17	598375.65	1160352.81	3
18	598374.28	1160351.86	3
19	598372.23	1160351.16	3
20	598370.86	1160350.20	3
21	598370.06	1160354.27	3
22	598371.77	1160355.46	3
23	598372.19	1160357.79	3
24	598367.74	1160354.69	3
25	598292.54	1160304.25	3
26	598290.48	1160302.89	3
27	598289.53	1160304.31	3
28	598292.59	1160306.32	3
29	598293.14	1160305.48	3
30	598292.18	1160304.85	3
31	598263.03	1160363.68	3
32	598262.50	1160364.53	3
33	598258.07	1160361.78	3
34	598258.60	1160360.93	3
35	598424.82	1160380.03	6
36	598426.18	1160380.18	6
37	598374.92	1160352.31	3
38	598374.03	1160352.22	3
39	598371.79	1160351.79	3
40	598370.23	1160351.10	3