


Seznam souřadnic (S-JTK)

Číslo bodu	Souřadnice pro zápis do KN		Kód kvality	Poznámka	Číslo bodu	Souřadnice pro zápis do KN		Kód kvality	Poznámka
	Y	X				Y	X		
646-9	568249,74	1153623,32	3	obrubník	4	568259,34	1153626,64	3	obrubník
646-10	568251,99	1153617,52	3	obrubník	5	568260,38	1153627,26	3	obrubník
646-12	568255,74	1153626,11	3	obrubník	6	568264,91	1153632,92	3	obrubník
646-13	568252,88	1153627,16	3	obrubník	20	568237,00	1153603,00	6	zapuštěný hřeb
646-21	568268,19	1153630,61	3	obrubník	21	568242,58	1153598,58	6	zapuštěný hřeb
646-22	568247,58	1153604,83	3	obrubník	22	568269,98	1153639,19	6	barva
1	568242,40	1153605,55	6	obrubník	24	568264,98	1153633,14	6	barva
2	568257,13	1153625,90	3	obrubník	25	568261,08	1153636,22	8	kolík
3	568258,21	1153626,18	3	obrubník					

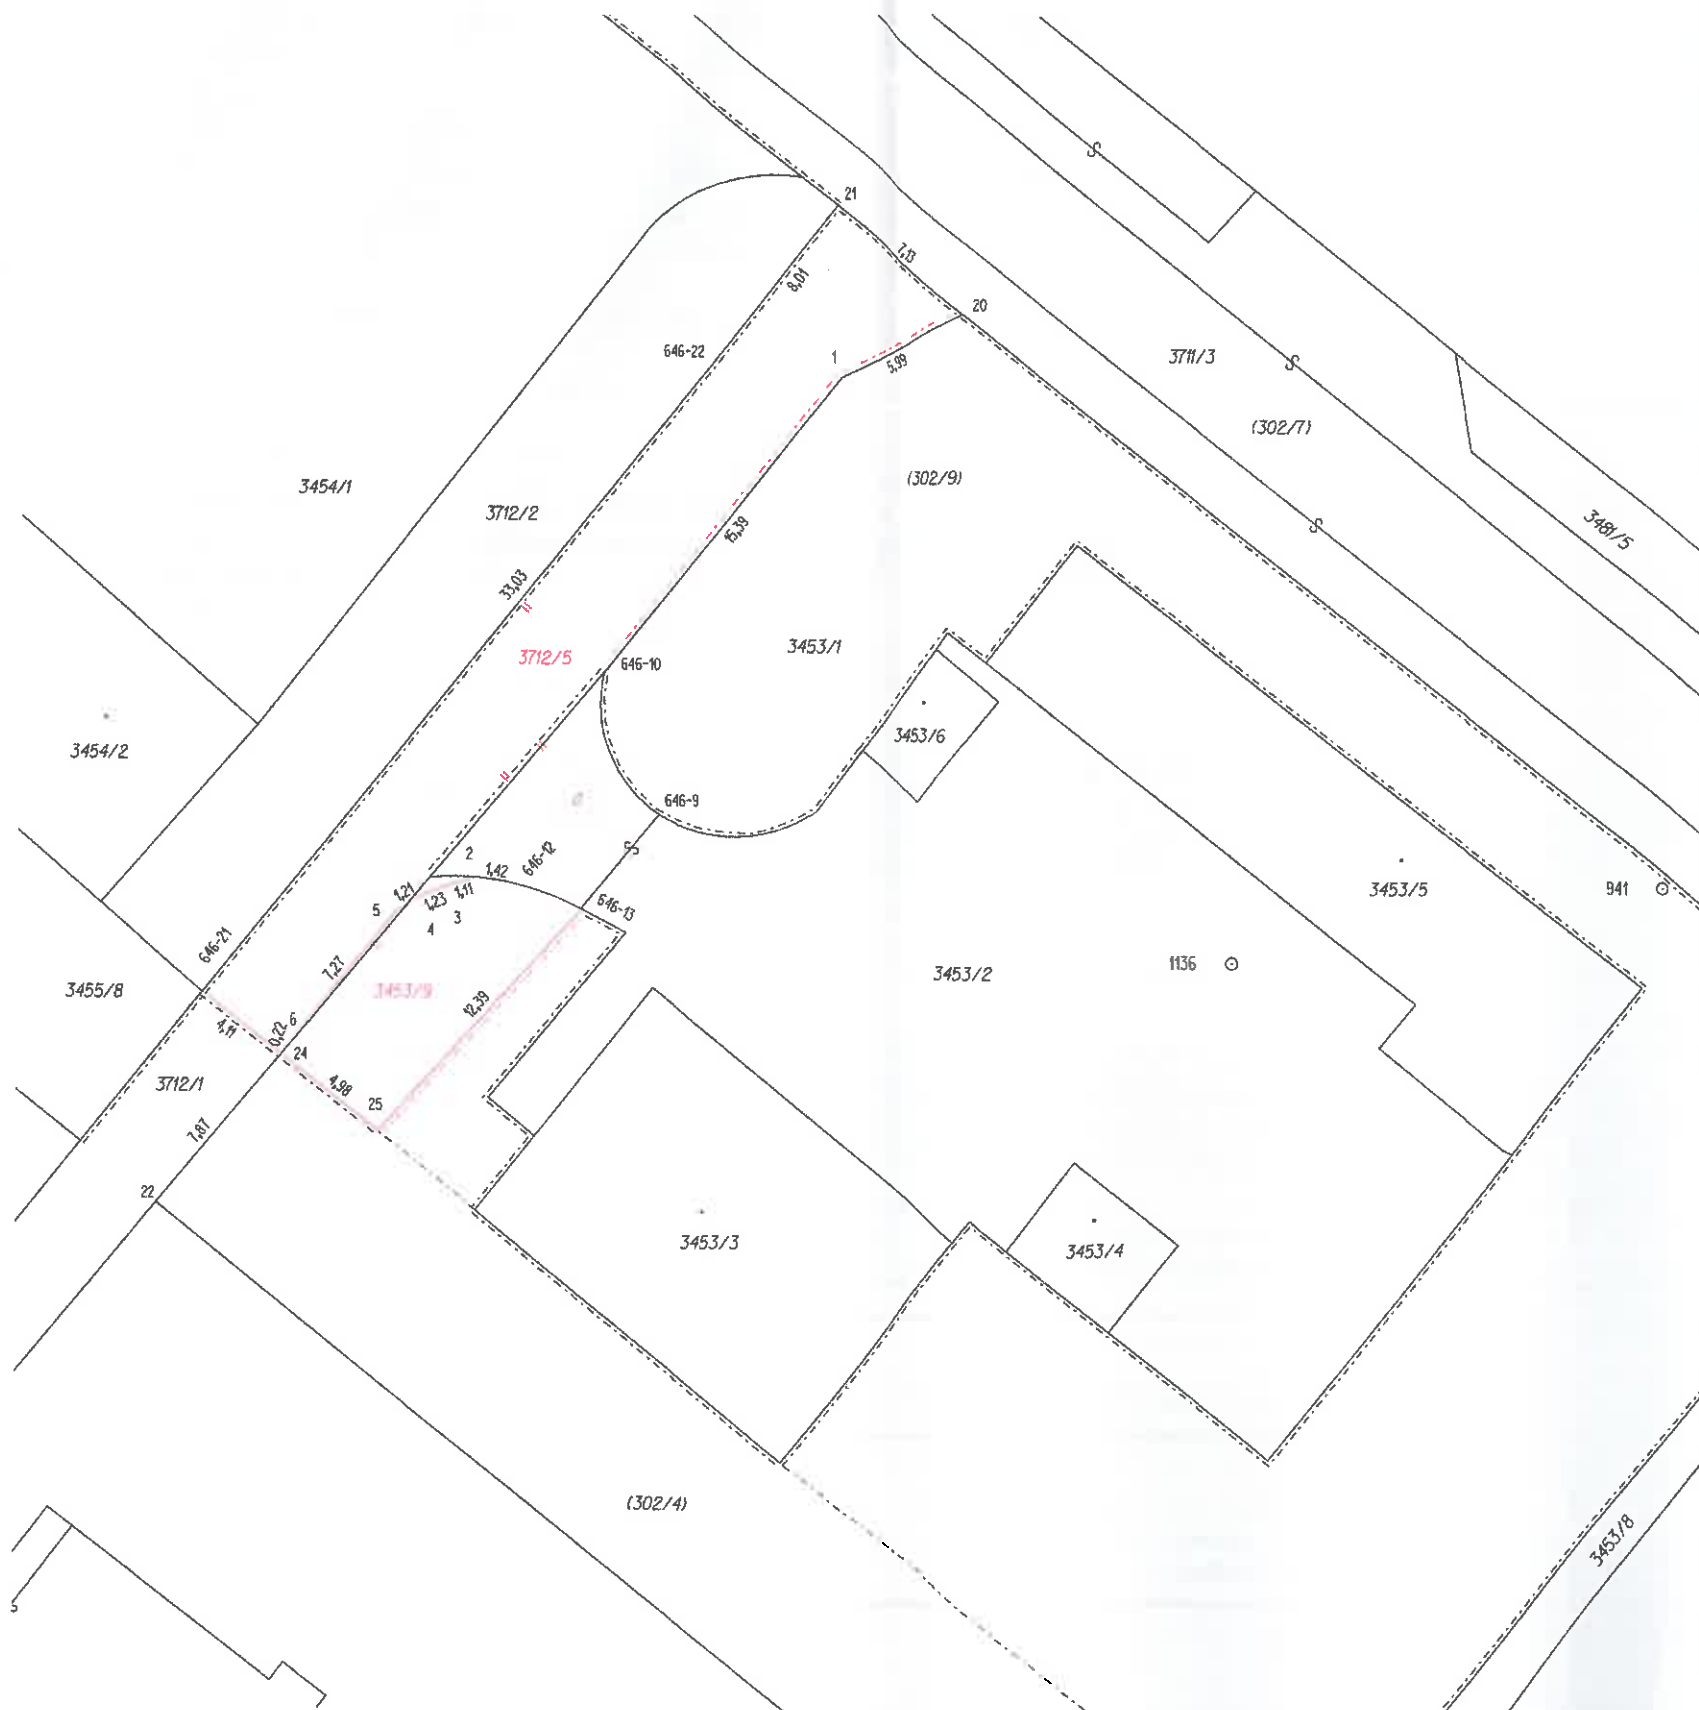

VÝKAZ DOSAVADNÍHO A NOVÉHO STAVU ÚDAJŮ KATASTRU NEMOVITOSTÍ

Dosavadní stav				Nový stav									
Označení pozemku parc. číslem	Výměra parcely		Druh pozemku Způsob využití	Označení pozemku parc. číslem	Výměra parcely		Druh pozemku Způsob využití	Typ stavby Způsob využití	Způsob určení výměr	Porovnání se stavem evidence právních vztahů			
	ha	m			ha	m				Díl přechází z pozemku označeného v katastru nemovitostí	Číslo listu vlastn.	Výměra dílu	Označení dílu
3712/1	10	72	ostat.pl. ostat.komunikace	3712/1	8	86	ostat.pl. ostat.komunikace		0				
				3712/5	2	23	ostat.pl. ostat.komunikace		0	3453/2	7064	1 86	a
3453/1	15	81	orná půda	3453/1	15	23	orná půda		0			2 23	
				3453/9		58	orná půda		0	302/9	7064		58
3453/2	6	49	ostat.pl. manipulační pl.	3453/2	6	12	ostat.pl. manipulační pl.		0	3453/2	7064	6 12	
	33	02			33	02							
Parcely zjednodušené evidence - PK													
302/9	12	10		302/9	9	66			0		7064		

Výkaz údajů o bonitovaných půdně ekologických jednotkách (BPEJ) k parcelám nového stavu

Parcelní číslo podle katastru nemovitostí		Kód BPEJ	Výměra		BPEJ na dílu parcely	Parcelní číslo podle katastru nemovitostí		Kód BPEJ	Výměra		BPEJ na dílu parcely
zjednodušené evidence	evidence		ha	m2		zjednodušené evidence	evidence		ha	m2	
3453/9		30200		58		302/9	30200		9	66	

GEOMETRICKÝ PLÁN pro rozdělení pozemku

rozdělení pozemku

Vyhotovili:

Ing. Tomáš Sýkora - geodetické práce
683 04 Dmovice 278
IČO: 745 99 992, mob: 732 303 580

Číslo plánu: 4470-76/2015

Okres: Vyškov

Obec: Vyškov

Kat. území: Vyškov

Mapový list: Vyškov 7-6/43

Dosavadním vlastníkům pozemků byla poskytnuta možnost seznámit se v terénu s průběhem navrhovaných nových hranic, které byly označeny předepsaným způsobem.

Geometrický plán ověřil úředně oprávněný zeměměřický inženýr:

Jméno, příjmení: Ing. Tomáš Sýkora

Číslo položky seznamu úředně oprávněných zeměměřických inženýrů: 2346/07

Dne: 25. listopad 2015 Číslo: 210/2015

Náležitostmi a přesností odpovídá právním předpisům

Katastrální úřad souhlasí s očíslováním parcel.

Stejnopis ověřil úředně oprávněný zeměměřický inženýr:

Jméno, příjmení: Ing. Tomáš Sýkora

Číslo položky seznamu úředně oprávněných zeměměřických inženýrů: 2346/07

Dne: 2.12.2015 Číslo: 219/2015

Tento stejnopis odpovídá geometrickému plánu v elektronické podobě uloženému v dokumentaci katastrálního úřadu.

Ověření stejnopisu geometrického plánu v listinné podobě.



KÚ pro Jihomoravský kraj
KP Vyškov
Bc. Milan Pohludek
PGP-1300/2015-712
2015.12.01 08:58:53 CET