



KRAJSKÝ ÚŘAD KRAJE Vysočina

Název dokumentu:	Smlouva zakládající právo provést stavbu		
Oprávněn/pověřen k podpisu:	MUDr. Jiří Běhounek		
Schváleno:	RK	Datum:	7.11.2016 Č.usnesení: 1933/37/2016/RK
Dokument uložen u:	OM		
Počet vyhotovení:	4		
Adresát:	Město Havlíčkův Brod		
Smluvní částka: 1)	0.00		
Odpovědný odbor: 2)	odbor majetkový		
Podpis zajistit do:	neprodleně		

	Pracoviště/pracovník	Datum	Podpis
Zpracoval:	OM/M. Semotamová	15.11.2016	<i>[Signature]</i>
Projednáno s:	OM/J.Mrázková	15.11.2016	<i>[Signature]</i>
Právní kontrola:	OM/J.Mrázková	15.11.2016	<i>[Signature]</i>
Předkládá:	OM/P.Kolář	15.11.2016	<i>[Signature]</i>
Potvrzení příjmu smlouvy do předběžné evidence 3)	OM/P.Kolář	15.11.2016	<i>[Signature]</i>
Zodpovídá:	Příkazce operace:		
	Správce rozpočtu:		

**Poznámka:**

Subjekt (IČO: 002967449), se kterým je uzavírána smlouva NEBYL NALEZEN v databázi nespolehlivých plátců MFČR; (ověření provedl: koudelova, datum ověření: 15.11.2016 14:59:15):


Smlouva zakládající právo provést stavbu  
OM 975/2016  
kú Havlíčkův Brod, obec Havlíčkův Brod  
par.č. 2293/1, 2293/2, 2293/6 a 2294/1

**Rozpočtová skladba:**

1) Použije se, pokud se jedná o písemnost typu smlouvy, jejímž předmětem je peněžité plnění. Pokud je v košilce více smluv, uvede se částka souhrnná. Pokud se jedná o smlouvu, příp. smlouvy, u níž je peněžité plnění stanoveno částkou za čerpanou jednotku (např. hodinovou sazbu), uvede se částka maximálního rozsahu tohoto plnění. V případě smluv na dobu neurčitou uveďte částku jedné platby.

2) Odpovědným odborem se rozumí odbor, příp. sekce nebo samostatné oddělení, které za písemnost, její vyřízení a správu záležitosti (správu smluvního vztahu) odpovídá.

3) Potvrzuje vždy vedoucí odpovědného odboru (nenahrazuje právní kontrolu).

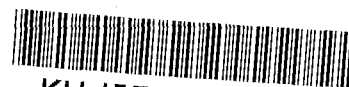

KUJIP013KB07

**Smlouva zakládající právo provést stavbu**

uzavřená podle ustanovení § 1746 zákona č. 89/2012 Sb., občanský zákoník, v platném znění ve spojení s ustanoveními §§ 86 a 110 zákona č. 183/2006 Sb., stavební zákon

mezi těmito účastníky:

**Kraj Vysočina,**  
 se sídlem v Jihlavě, Žižkova 57, 587 33 Jihlava  
 zastoupený hejtnem kraje MUDr. Jiřím Běhounkem  
 IČ: 708 90 749  
 DIČ: CZ70890749  
 na straně vlastníka dotčeného pozemku

**Město Havlíčkův Brod,** se sídlem Havlíčkovo náměstí 57, Havlíčkův Brod 580 61  
 zastoupeno starostou města Mgr Janem Teclem, MBA  
 IČ: 002967449  
 na straně investora

takto:

**Článek I.**

Kraj Vysočina je dle výpisu z LV 219 pro k. ú. Havlíčkův Brod a obec Havlíčkův Brod vlastníkem pozemku par. č. 2293/1, 2293/2, 2293/6 a 2294/1 – ostatní plocha, silnice.

Uvedený pozemek získal Kraj Vysočina na základě Rozhodnutí Ministerstva dopravy a spojů ČR č. j. 3796/01-9-KM ze dne 10. 9. 2001, vydaného v souladu se zákonem č. 157/2000 Sb., o přechodu některých věcí, práv a závazků z majetku ČR do majetku krajů a Smlouvy darovací OM 474/2014 ze 1. 10. 2014. Zřizovací listinou ze dne 20. 12. 2001 a Rozhodnutím o sloučení organizace Kraje Vysočina ze dne 7. 11. 2006 jej předal k hospodaření do Krajské správy a údržby silnic Vysočiny, příspěvkové organizace Kraje Vysočina.

Město Havlíčkův Brod je investorem stavby „Cyklostezka podél komunikace ul. Leděčská - Perknov, Havlíčkův Brod - výstavba nové cyklostezky podél silnice č. II/150“. Touto stavbou bude dotčen mimo jiné i výše uvedený pozemek, jehož vlastníkem je Kraj Vysočina.

**Článek II.**

Usnesením 1933/37/2016/RK ze dne 7. 11. 2016 vydala Rada Kraje Vysočina souhlas s dotčením pozemku, uvedeným v článku I. smlouvy, stavbou „Cyklostezka podél komunikace ul. Leděčská - Perknov, Havlíčkův Brod - výstavba nové cyklostezky podél silnice č. II/150“ a rozhodla uzavřít nepojmenovanou smlouvu mezi Krajem Vysočina a investorem stavby. Současně rozhodla zveřejnit na úřední desce Krajského úřadu Kraje Vysočina záměr darování části tohoto pozemku zastavěného stavbou, investorovi stavby.

Výše uvedeným usnesením Rady Kraje Vysočina vzniklo investorovi právo provést uvedenou stavbu na pozemku par. č. 2293/1, 2293/2, 2293/6 a 2294/1 v k. ú. Havlíčkův Brod a obci Havlíčkův Brod ve smyslu ustanovení § 86 a § 110 zákona č. 183/2006 Sb., stavební zákon, a Kraj Vysočina jako vlastník tohoto pozemku je povinen do doby majetkoprávního vypořádání pozemku, dotčeného stavbou, toto právo trpět.

### Článek III.

Investor se zavazuje, že po realizaci stavby „Cyklostezka podél komunikace ul. Ledečská - Perknov, Havlíčkův Brod - výstavba nové cyklostezky podél silnice č. II/150“ a po jejím geometrickém zaměření požádá do 90 dnů ode dne vydání kolaudačního souhlasu na citovanou stavbu Kraj Vysočina o provedení majetkoprávního vypořádání a předloží za tím účelem 4 výtisky geometrického plánu a kopii kolaudačního souhlasu.

### Článek IV.

Skutečnosti ve smlouvě blíže neupravené se řídí příslušnými ustanoveními zákona č. 89/2012 Sb., občanský zákoník a zákona č. 183/2006 Sb., stavební zákon.

Smlouva se vyhotovuje ve 4 výtiscích, z nichž jsou pro každého účastníka určeny 2 výtisky.

Tato smlouva bude sloužit jako jeden z dokladů k vydání územního a stavebního povolení pro stavbu „Cyklostezka podél komunikace ul. Ledečská - Perknov, Havlíčkův Brod - výstavba nové cyklostezky podél silnice č. II/150“ v k. ú. Havlíčkův Brod a obci Havlíčkův Brod, jejímž investorem je Město Havlíčkův Brod.

Smluvní strany po přečtení smlouvy prohlašují, že smlouva je sepsána na základě jejich svobodné vůle, nikoli v tísní a za nápadně nevýhodných podmínek. Na důkaz tohoto připojují zástupci smluvních stran své podpisy.

Smlouva zakládající právo provést stavbu nabývá platnosti dnem podpisu smlouvy a účinnosti dnem uveřejnění v informačním systému veřejné správy – Registru smluv.

Investor výslovně souhlasí se zveřejněním celého textu smlouvy včetně podpisů (v případě fyzické osoby bude zveřejněný text smlouvy anonymizován v rozsahu osobních údajů) v informačním systému veřejné správy – Registru smluv.

Smluvní strany se dohodly, že zákonnou povinnost dle § 5 odst. 2 zákona o registru smluv splní Kraj Vysočina.

V Havl. Brodě ..... dne 21. 11. 2016

21. 11. 2016  
V Jihlavě dne .....

Mgr. Jan Tecl, MBA  
starosta města

MUDr. Jiří Běhounek  
hejtman kraje




Kraj Vysočina  
Žižkova 57, 587 03 Jihlava

8

II/150  
HAVLÍČKOV BRD

ÚSEK 1 ÚSEK 2

II/150  
SVĚTLA NAD SÁZAVOU

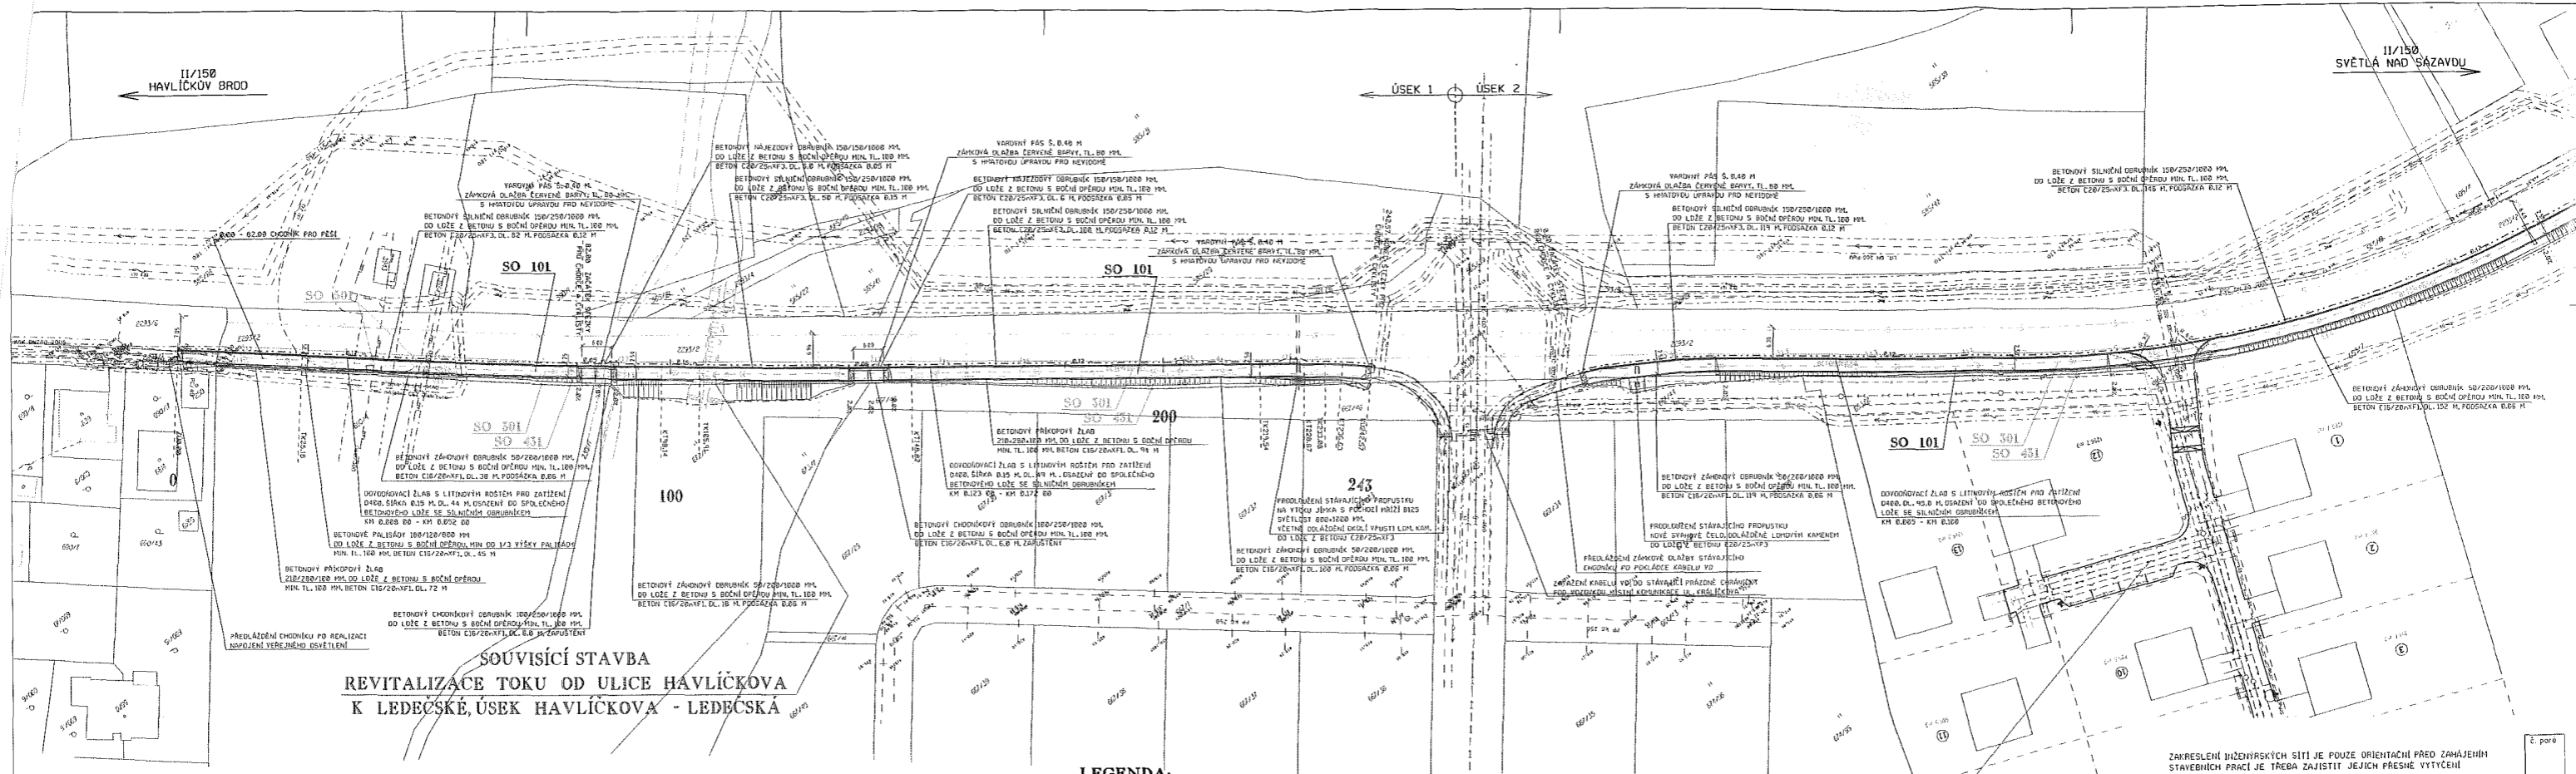

**SOUVISÍCÍ STAVBA  
REVITALIZACE TOKU OD ULICE HAVLÍČKOVA  
K LEDEČSKÉ, ÚSEK HAVLÍČKOVA - LEDEČSKÁ**

**SOUVISÍCÍ STAVBA  
OBYTNÝ SOUBOR 13 RD**

**LEGENDA:**

- NAVRŽENÝ STAV:**  
 - - - - - NOVÝ STAV  
 - - - - - NOVÉ SVAZY SILNIČNÍHO TĚLESA  
 - - - - - ZABRADLÍ  
 - - - - - SOUVISÍCÍ STAVBA  
 - - - - - TRVALÝ ZAGOR STAVBY  
 - - - - - OČEKÁVÁNÍ ZAGOR STAVBY  
 - - - - - ROZHLÉDOVÉ VÝPOJEDNĚNÍ  
 - - - - - PŘELOŽENÍ INŽENÝRSKÝCH SÍTÍ  
 - - - - - GEODAZ. INŽENÝRSKÝCH SÍTÍ  
 - - - - - STÁVAJÍCÍ ZELENĚ - KÁČENA  
**STÁVAJÍCÍ STAV:**  
 - - - - - STÁVAJÍCÍ STAV ZAPRŮBĚNÝ  
 - - - - - KATASTRÁLNÍ ÚPRAVA  
 - - - - - STÁVAJÍCÍ OPLOČENÍ  
 - - - - - STÁVAJÍCÍ SVAZY  
 - - - - - OCHRANNÁ PÁSMO INŽENÝRSKÝCH SÍTÍ  
 - - - - - STÁVAJÍCÍ ZELENĚ

**LEGENDA STÁVAJÍCÍCH INŽENÝRSKÝCH SÍTÍ**

- PODZEMNÍ VEDENÍ NÍZKÉHO NAPĚTÍ (ČEZ, DISTRIBUCE A.S.)  
 PODZEMNÍ VEDENÍ VYSOKÉHO NAPĚTÍ (ČEZ, DISTRIBUCE A.S.)  
 PODZEMNÍ VEDENÍ VÝSOKÉHO NAPĚTÍ ÚČEZ DISTRIBUCE A.S.  
 PODZEMNÍ SPOLEČNÉ VEDENÍ - METALIZOVANÝ KABEL (CEZIN A.S.)  
 PODZEMNÍ SPOLEČNÉ VEDENÍ - ŽELEZNÝ TRÁSA (CEZIN A.S.)  
 PODZEMNÍ SPOLEČNÉ VEDENÍ (CEZIN A.S.)  
 PODZEMNÍ SPOLEČNÉ VEDENÍ (ČEZ, ITI SERVICES A.S.)  
 KABEL KATODOVÉ OCHRANY A OVLÁDÁNÍ HWB DISTRIBUČNÍ SLUŽBY SAJÚ  
 VODOVOD VODOVODY A KANALIZACE HAVLÍČKOV BRD A.S.  
 STOKOVÁ KANALIZACE VODOVODY A KANALIZACE HAVLÍČKOV BRD A.S.  
 ÚSTROJNÁ KANALIZACE TECHNICKÉ SLUŽBY HAVLÍČKOV BRD  
 NÁČITNÍKY PLYNOVOD HWB DISTRIBUČNÍ SLUŽBY SAJÚ  
 STŘEDOTLAKÝ PLYNOVOD HWB DISTRIBUČNÍ SLUŽBY SAJÚ  
 VYSOKOTLAKÝ PLYNOVOD HWB DISTRIBUČNÍ SLUŽBY SAJÚ

**SEZNAM STAVEBNÍCH OBJEKTŮ:**


- SO 101 CYKLOSTEZKA V UL. LEDEČSKÁ  
 SO 180 DOPRAVNÍ OPATŘENÍ  
 SO 201 OPEŘNÁ ZĚD CYKLOSTEZKY  
 SO 301 ODVODNĚNÍ SILNICE II/150 A CYKLOSTEZKY  
 SO 401 OCHRANA VEDENÍ IN A HW ČEZ DISTRIBUCE A.S.  
 SO 431 VĚRNĚNĚ OSVĚTLENÍ CYKLOSTEZKY  
 SO 451 PŘELOŽKY SEK ČEZIN A.S.  
 SO 501 OCHRANA PLYNOVODŮ

ZAKRESLENÍ INŽENÝRSKÝCH SÍTÍ JE POUZE ORIENTAČNÍ PŘED ZAHÁJENÍM STAVEBNÍCH PRACÍ JE TŘEBA ZAJISTIT JEJICH PŘESNÉ VYTÝČENÍ  
 SOUŘADNICOVÝ SYSTÉM S-JTSK  
 VÝŠKOVÝ SYSTÉM Bpv

**TRANSCONSULT s.r.o.**  
 Nerudova 37, 500 02 Hradec Králové

Vedoucí projektu	Ing. J. J. J.	Středisko	
Dobrovolný projektant	Ing. J. J. J.	Yedoucí	Ing. P. J. J.
Zpracovatel	Ing. J. J. J.	Zak. č.	152/21/2018/01
Průzkumník	Ing. J. J. J.	Arch. č.	03919
Kontrola	Ing. J. J. J.	Datum	28/2/2018
Obdobnost	Ing. J. J. J.	Účast	DUR

CYKLOSTEZKA PODÉL KOMUNIKACE UL. LEDEČSKÁ - FERNOV, HAVLÍČKOV BRD  
 SITUACNÍ VÝKRES  
 KATASTRÁLNÍ SITUACNÍ VÝKRES I. DÍL  
 měřítko 1:500  
 číslo 3.1

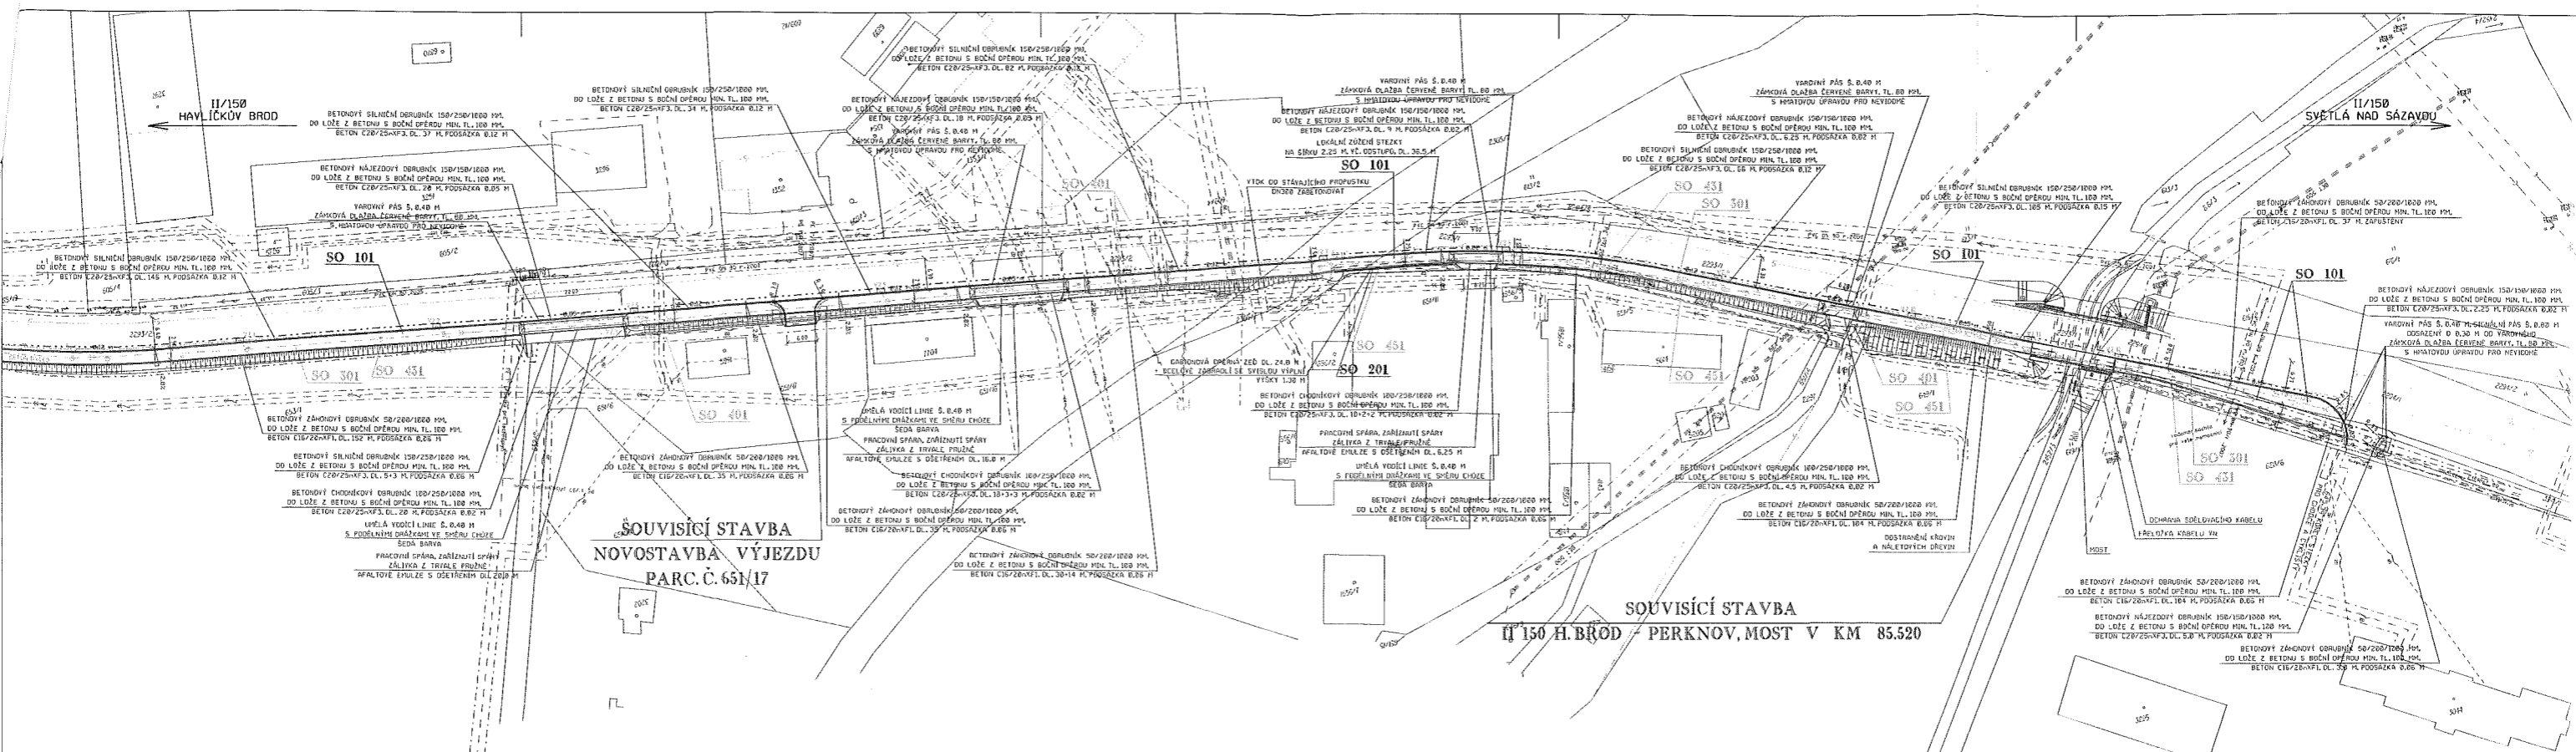

**LEGENDA STÁVAJÍCÍCH INŽENÝRSKÝCH SÍTÍ**

- PODZEMNÍ VEDENÍ NÍZKÉHO NAPĚTÍ (KČZ DISTRIBUCE A.S.)
- PODZEMNÍ VEDENÍ VYSOKÉHO NAPĚTÍ (KČZ DISTRIBUCE A.S.)
- PODZEMNÍ VEDENÍ VÝKONOVÉHO OSVĚTLENÍ (TECHNICKÉ SLUŽBY HAVLÍČKOVÝ BŘOD)
- PODZEMNÍ SOUČASNÉ VEDENÍ - METALICKÝ KABEL (CETIN A.S.)
- PODZEMNÍ SOUČASNÉ VEDENÍ - ŽÁŘENÁ TRASA (CETIN A.S.)
- PODZEMNÍ SOUČASNÉ VEDENÍ (CETIN A.S.)
- PODZEMNÍ SOUČASNÉ VEDENÍ (KČZ ICT SERVICES A.S.)
- KABEL KATODODNÉ OCHRANY A OVLÁDÁNÍ IRVE DISTRIBUČNÍ SLUŽBY S.R.O.
- VODOVOD VÝKONOVÝ A KANALIZACE HAVLÍČKOVÝ BŘOD A.S.
- STŘEŠNÍ KANALIZACE VODOVODŮ A KANALIZACE HAVLÍČKOVÝ BŘOD A.S.
- ODSTAVKA KANALIZACE (TECHNICKÉ SLUŽBY HAVLÍČKOVÝ BŘOD)
- NÍZKOTLAKÝ PLYNOVOD IRVE DISTRIBUČNÍ SLUŽBY S.R.O.
- STŘEŠNÍ KANALIZACE PLYNOVOD IRVE DISTRIBUČNÍ SLUŽBY S.R.O.
- VÝKONOVÝ PLYNOVOD IRVE DISTRIBUČNÍ SLUŽBY S.R.O.

**LEGENDA:**

- NAVŘENÝ STAV:
  - NOVÝ STAV
  - NOVÉ SVAZY SILNICOVHO TĚLISA
  - ZÁBRADLÍ
  - SOUVISÍCÍ STAVBA
  - TRVALÝ ZÁBOR STAVBY
  - DOČASNÝ ZÁBOR STAVBY
  - ROZHLÉDNÉ PRAJNĚLNÍKY
  - PŘELOŽNÝ ROZMĚROVÝCH SÍTÍ
  - OSVĚTLENÍ IDENTIFIKAČNÍCH SÍTÍ
  - STÁVAJÍCÍ ŽELEŇ - KÁČENA
- STÁVAJÍCÍ STAV:
  - STÁVAJÍCÍ STAV ZMĚŘENÝ
  - KANALIZACE VODOVODŮ
  - STÁVAJÍCÍ OPLCENÍ
  - STÁVAJÍCÍ SVAZY
  - DOČASNÁ PÁŠKA INŽENÝRSKÝCH SÍTÍ
  - STÁVAJÍCÍ ŽELEŇ

**SEZNAM STAVEBNÍCH OBJEKTŮ:**

- SO 101 CYKLOSTEZKA V UL. LEDEČSKÁ
- SO 180 OPRÁVNĚNÍ OPATŘENÍ
- SO 201 OPRÁVNĚNÍ ŽEŇ CYKLOSTEZKY
- SO 301 DOČASNÉHO SILNIČNÍ II/150 A CYKLOSTEZKY
- SO 401 OCHRANNA VEDEBNÍ IBI A VII ČEZ DISTRIBUCE, A.S.
- SO 431 PŘELOŽNÉ OSVĚTLENÍ CYKLOSTEZKY
- SO 451 PŘELOŽNÝ SEX CETIN A.S.
- SO 501 OCHRANNA PLYNOVOD

ZAKRESLENÍ INŽENÝRSKÝCH SÍTÍ JE POUZE ORIENTAČNÍ PŘED ZNÁJENÍM STAVEBNÍCH PRACÍ JE TŘEBA ZAJISTIT JEJICH PŘESNÉ VYTČENÍ

SOUŘADNICOVÝ SYSTÉM S-JTSK  
VÝŠKOVÝ SYSTÉM Bpv

		<b>TRANSCONSULT S.P.O.</b> Nerudova 37, 500 02 Hradec Králové	
		Ing. J. J. J. Ing. J. J. J.	Ing. P. P. P. Ing. P. P. P.
Ing. J. J. J. Ing. J. J. J.	Ing. P. P. P. Ing. P. P. P.	Ing. P. P. P. Ing. P. P. P.	Ing. P. P. P. Ing. P. P. P.
Ing. J. J. J. Ing. J. J. J.	Ing. P. P. P. Ing. P. P. P.	Ing. P. P. P. Ing. P. P. P.	Ing. P. P. P. Ing. P. P. P.
CYKLOSTEZKA PODĚL KANALIZACE UL. LEDEČSKÁ - PERKNOV, HAVLÍČKOVÝ BŘOD		část dok. C.	
<b>SITUAČNÍ VÝKRESY</b>			
KATASTRÁLNÍ SITUAČNÍ VÝKRES II. DÍL		měřítko 1:500	číslo 3.2

## DOLOŽKA

Prohlašuji, že Rada města Havlíčkův Brod projednala a schválila v souladu se zákonem č. 128/2000 Sb. v platném znění (zákon o obcích) uzavření smlouvy zakládající právo provést stavbu č. OM 975/2016 vyhotovené v rámci stavby „Cyklostezka podél komunikace ul. Ledečská, Havlíčkův Brod“ usnesením č. R 968/16 dne 11.11.2016.

V Havlíčkově Brodě dne 11.11.2016

Mgr. Jan Tecl MBA  
starosta města



A handwritten mark or signature, possibly a stylized initial, is located in the lower-left area of the page.