


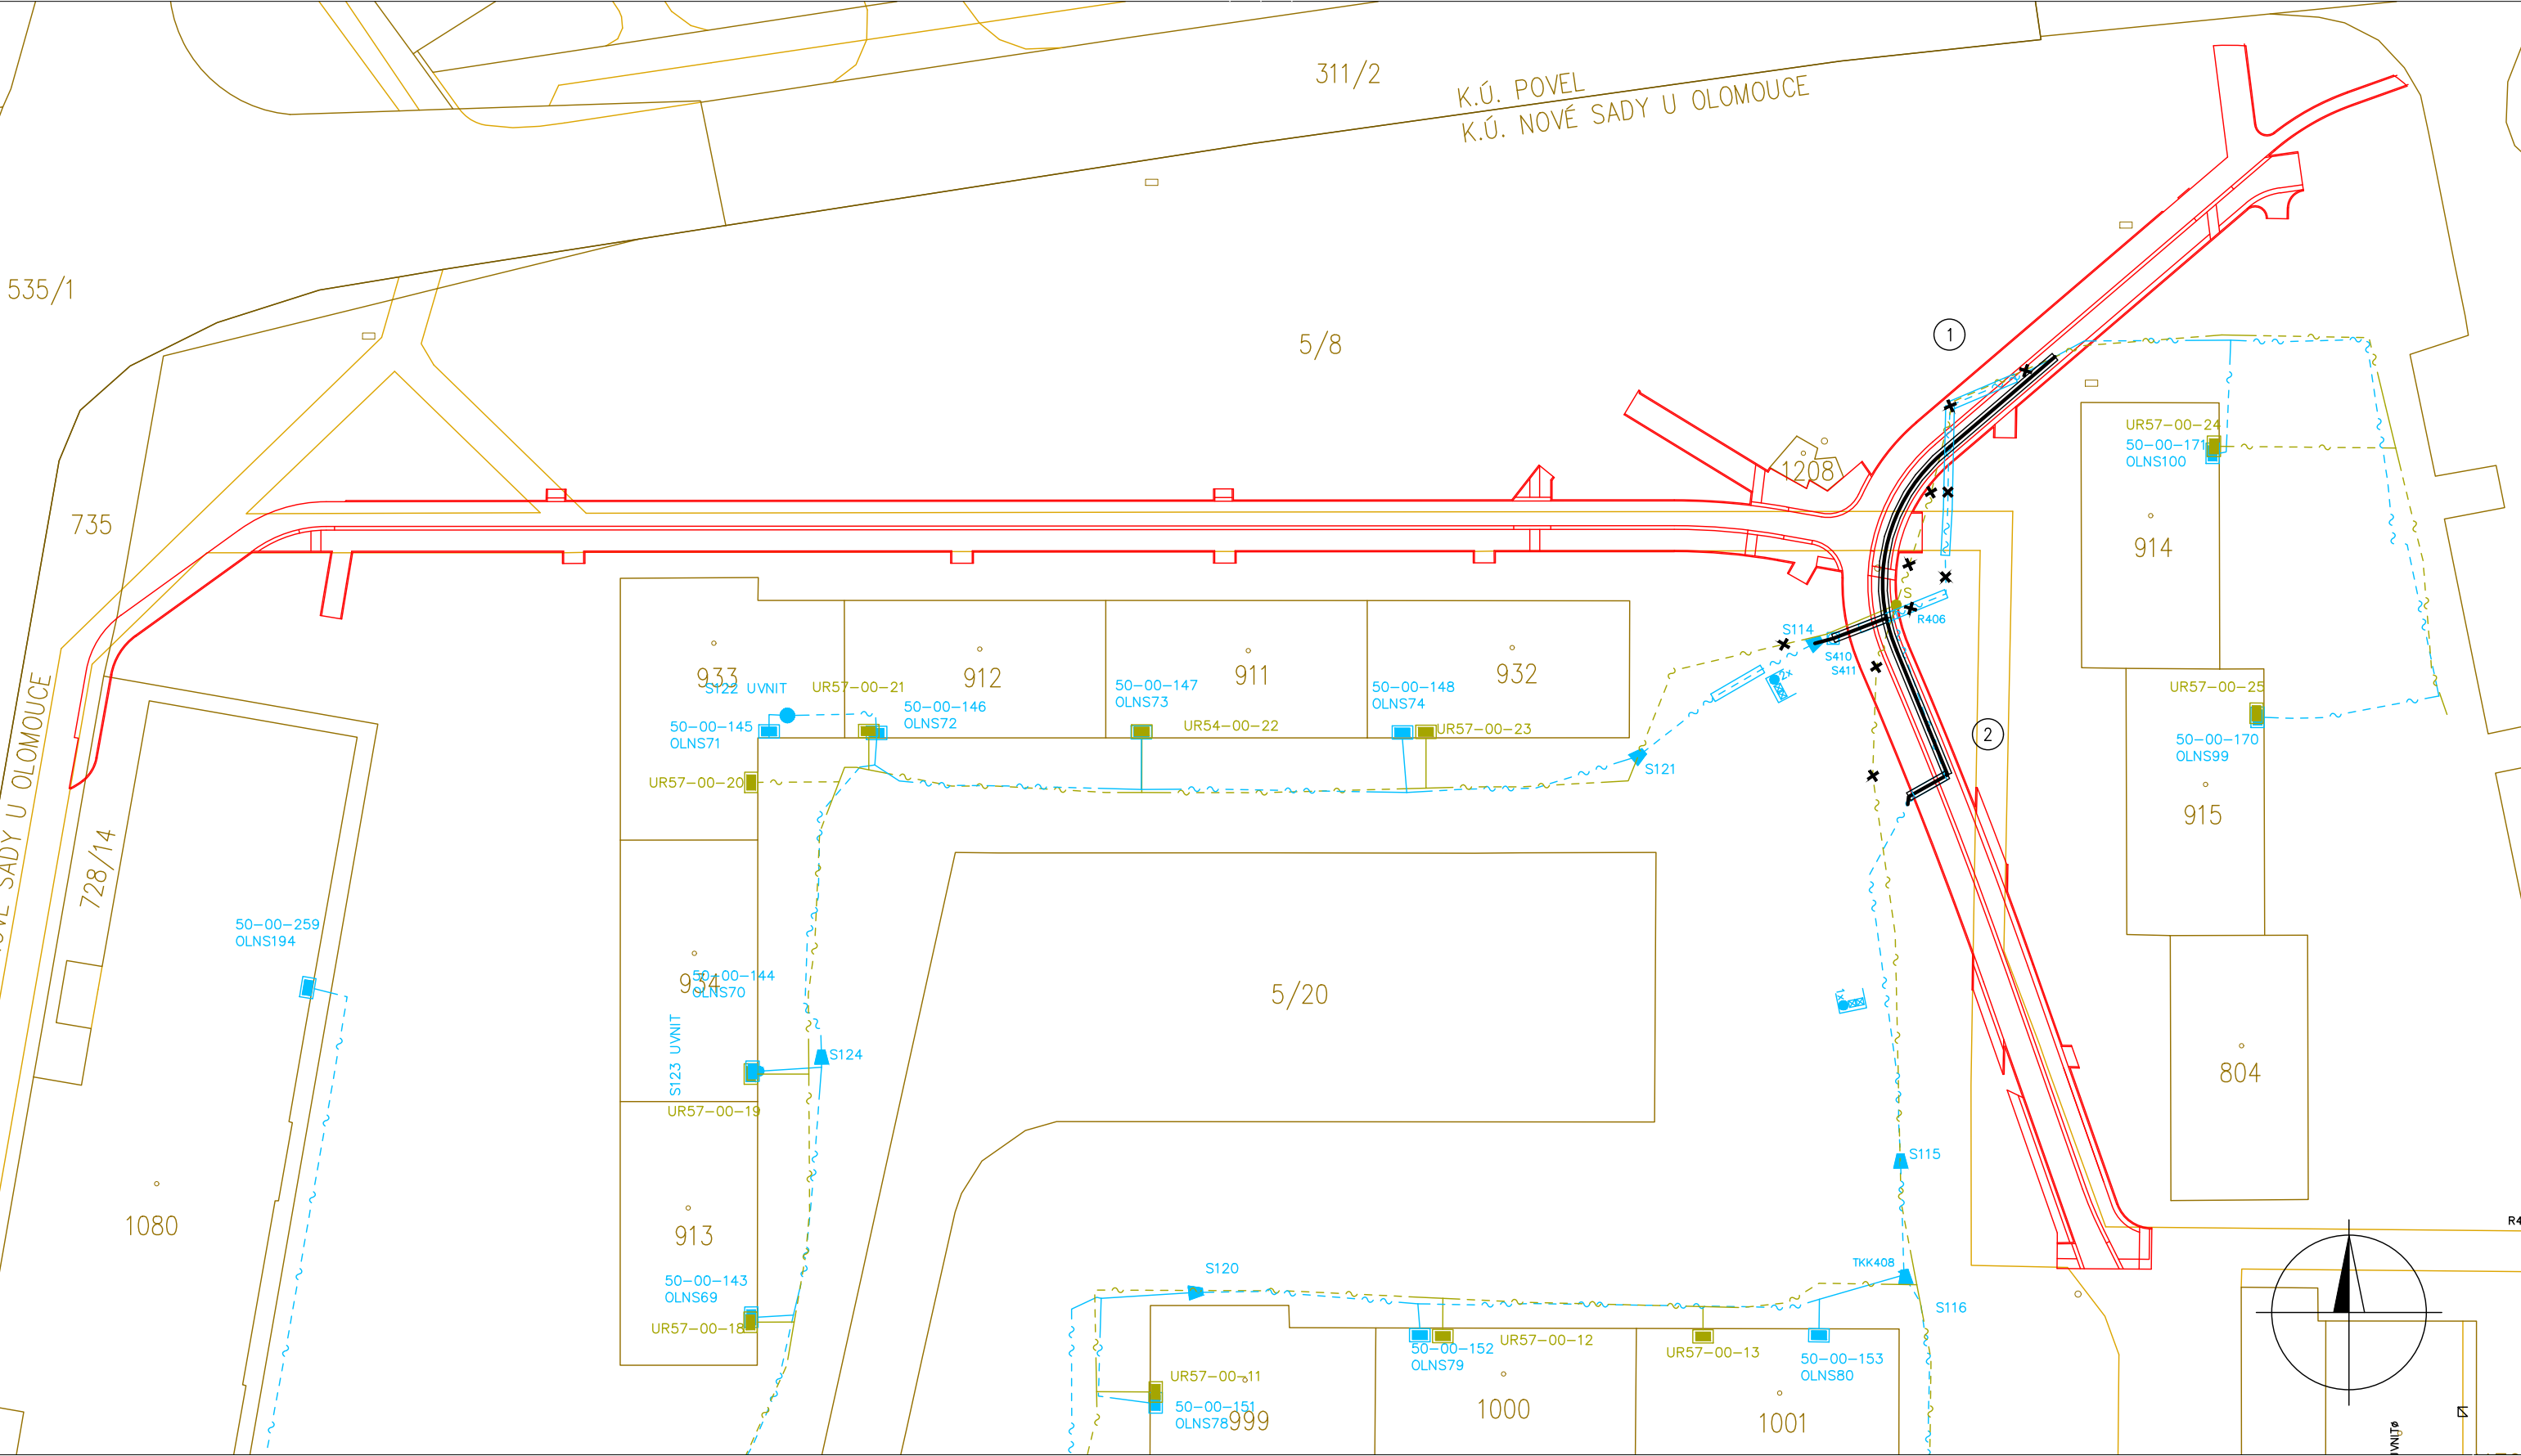

- METAL.KABELY,NOVÁ SÍŤ
CHRÁNIČKA
- METAL.KABELY,STARÁ SÍŤ
- PRÁZDNÉ HDPE TRUBKY
- PŘEKLÁDANÉ KABELY

- PROJEKTOVANÁ TRASA
CHRÁNIČKA
- NOVÉ OBJEKTY

VYPRACOVAL	ING. JUREČKA	AUTORIZ.ING.	ING. KAREL
MÍSTO	OLOMOUC	KRAJ	OLOMOUCKÝ
INVESTOR	Statutární město Olomouc, Horní náměstí 583, 779 11 Olomouc		
STAVBA	VPIC Olomouc,Rožňavská-Zikova,stezka		
VÝKRES	SITUACE		

® multiNET s.r.o. Farského 43/4, OLOMOUC www.multinet.cz			
ÚČEL	CTN	MĚŘITKO	1:500
ARCH.Č.	P 07-18	DATUM	02/18
Č.VÝK.	1		