



Pardubice III
MĚSTSKÝ OBVOD

Statutární město Pardubice – Městský obvod Pardubice III

Objednatel:

Městský obvod Pardubice III
Jana Zajíce 983
530 12 Pardubice

IČ: 00274046

Dodavatel:

Služby města Pardubic a.s.
Údržba komunikací
Hůrka 1803
530 02 Pardubice – Bílé Předměstí
IČ: 25262572

Č.j.: ÚMOP3/ODŽP/1583/2018/Va
E.č.: 4003/2018
Počet listů/příloh: 1/2

Vyřizuje: ing. Lenka Vacínová
Tel.: 466 799 141, 737 266 764
E-mail: lenka.vacinova@umo3.mmp.cz

Pardubice 12. 9. 2018

OBJEDNÁVKA č. 2018/57/Va

Na základě rámcové smlouvy o dílo č. K – MO III 01/2018 a cenové nabídky ze dne 7. 9. 2018 u Vás objednáme **opravu stávajícího chodníku v ulici Bartoňova u čp. 849** (jedná se o propojení nově vybudovaného chodníku v rámci stavby „Regenerace panelového sídliště Dubina – lokalita 3A“ a nově opraveného chodníku v rámci akce „Cyklostezka v centrální ose sídliště Dubina SV-JZ“) dle položkového výkazu výměr, který je přílohou č. 1 této objednávky.

Podrobný rozpis celkové ceny (oceněné položkové výkazy výměr) jsou přílohou této objednávky.

Celková cena za provedení předmětu objednávky: 111 492 Kč bez DPH, tj. 134 905 Kč včetně DPH 21 %.

Termín provádění stavby: od 17. 9. 2018 do 5. 10. 2018

Zhotovitel poskytne na dílo **záruku 24 měsíců**. Záruční doba začíná běžet dnem předání provedeného díla bez vad a nedodělků. Veškeré náklady spojené s řešením reklamačního řízení v rámci záruční doby nese zhotovitel.

Podmínky smluvního vztahu:

1. Zhotovitel potvrdí Objednateli přijetí této objednávky a souhlas s jejím rozsahem a obsahem níže uvedenou akceptací. Tímto úkonem se tato objednávka stává uzavřeným smluvním vztahem.
2. Zhotovitel akceptací této objednávky souhlasí se zpracováním osobních a dalších údajů a se zveřejněním podstatných částí této objednávky třetím osobám, a to způsobem umožňujícím dálkový přístup a dále v souladu se zákonem č. 106/1999 Sb., o svobodném přístupu k informacím, v platném znění.
3. Zhotovitel akceptací této objednávky stvrzuje svůj souhlas se zpracováním svých osobních údajů uvedených v objednávce, zejména s jejich zveřejňováním v registru smluv ve smyslu zákona č. 340/2015 Sb., o zvláštních podmínkách účinnosti některých smluv, uveřejňování těchto smluv a o registru smluv.
4. O uveřejnění této objednávky dle předchozího odstavce Objednatel bezodkladně informuje Zhotovitele, nebude-li kontaktní údaj Zhotovitele uveden přímo do registru smluv jako kontakt pro notifikaci o uveřejnění.
5. Veškeré informace, které tvoří ceník prací a služeb, uvedené v Příloze č. 1 Objednávky naplňují znaky obchodního tajemství podle § 504 zákona č. 89/2012 Sb., občanský zákoník, v platném znění. Zhotovitel a Objednatel prohlašují, že další části této objednávky nenaplňují znaky obchodního tajemství (§ 504 zákona č. 89/2012 Sb., občanský zákoník, v platném znění).
6. Zhotovitel a Objednatel se dohodli, že Objednatel bezodkladně po akceptaci objednávky odešle Objednávku k řádnému uveřejnění do registru smluv vedeného Ministerstvem vnitra ČR. Dále se Zhotovitel a Objednatel dohodli, že Objednávka bude uveřejněna bez podpisů.

7. Zhotovitel a Objednatel berou na vědomí, že tato objednávka nabývá účinnosti dnem uveřejnění v registru smluv uvedeném v předchozím odstavci.
8. Zhotovitel a Objednatel berou na vědomí, že nebude-li tato Objednávka zveřejněna ani devadesátý den od jejího uzavření, je následujícím dnem zrušena od počátku s účinky případného bezdůvodného obohacení.
9. Vzájemné vztahy mezi Zhotovitelem a Objednatelem se řídí i nadále zákonem č. 89/2012 Sb., občanský zákoník, v platném znění a právními předpisy souvisejícími s prováděním předmětu díla.

Bezpečnost třetích osob při provádění prací:


1. V rámci plnění předmětu objednávky zajistí Zhotovitel bezpečnost zdraví a majetku třetích osob.
2. Zhotovitel bere na vědomí skutečnost, že dílo musí být provedeno v souladu s příslušnými právními předpisy, prováděcími předpisy, ČSN a ČSN EN (v platných zněních) vztahujícími se na provádění předmětu díla.

Při platbě DPH nebude použit režim přenesení daňové povinnosti ve smyslu § 92a a § 92e zákona č. 235/2004 Sb. v platném znění, objednatel v daném případě není plátcem DPH.

Dodavatel prohlašuje, že není nespolehlivým plátcem ve smyslu § 106a zákona č. 235/2004 Sb., o dani z přidané hodnoty v platném znění a má zveřejněn účet v registru plátců. V případě, že se dodavatel stane v okamžiku uskutečnění zdanitelného plnění nespolehlivým plátcem či nebude mít zveřejněn účet v registru plátců, bude dodavateli zaplacen pouze základ daně a DPH bude odvedeno místně příslušnému správci daně dodavatele.

Za objednatele:

Městský obvod Pardubice III
Jana Zajíce 983
530 12 Pardubice



Ing. Mgr. Vítězslav Štěpánek
starosta Městského obvodu Pardubice III

Příloha:

- č. 1: Položkový rozpočet
- č. 2: Situace v měřítku 1:500 se zakreslením inženýrských sítí

DOLOŽKA

Uzavření této objednávky se váže k Rámcové smlouvě o dílo č. K – MO III 01/2018 uzavřené dne 21. 12. 2017 schválené usnesením Rady městského obvodu Pardubice III č. R/444/2017 ze dne 18. 12. 2017 v Pardubicích, dne 12. 9. 2018
vedoucí ODŽP Úřadu městského obvodu Pardubice III

Akceptace objednávky:

Prohlašuji, že akceptuji rozsah a obsah přijaté objednávky. Zároveň prohlašuji, že akceptace je projevem mé svobodné vůle. Prohlašuji, že jsem osobou oprávněnou za zhotovitele k provedení úkonu akceptace objednávky.

Dne 13-09-2018


.....
Služby města Pardubic a.s.

Služby města Pardubic a.s.
Hůlka 1863, Bílý Předměstí
530 12 Pardubice
IČ: 252 62 572

DOLOŽKA ZVEŘEJNĚNÍ V REGISTRU SMLUV

Tato objednávka byla zveřejněna v registru smluv MVČR dne
Nabývá účinnosti dnem uveřejnění.

PRÍLOHA K OBJEDNÁVKE

č. 2018/57/Va

409/128

409/47

Městský obvod Pardubice III
Jana Zajíčků 983
530 12 Pardubice

Právník

754

755


756

757

409/49

760

409/50

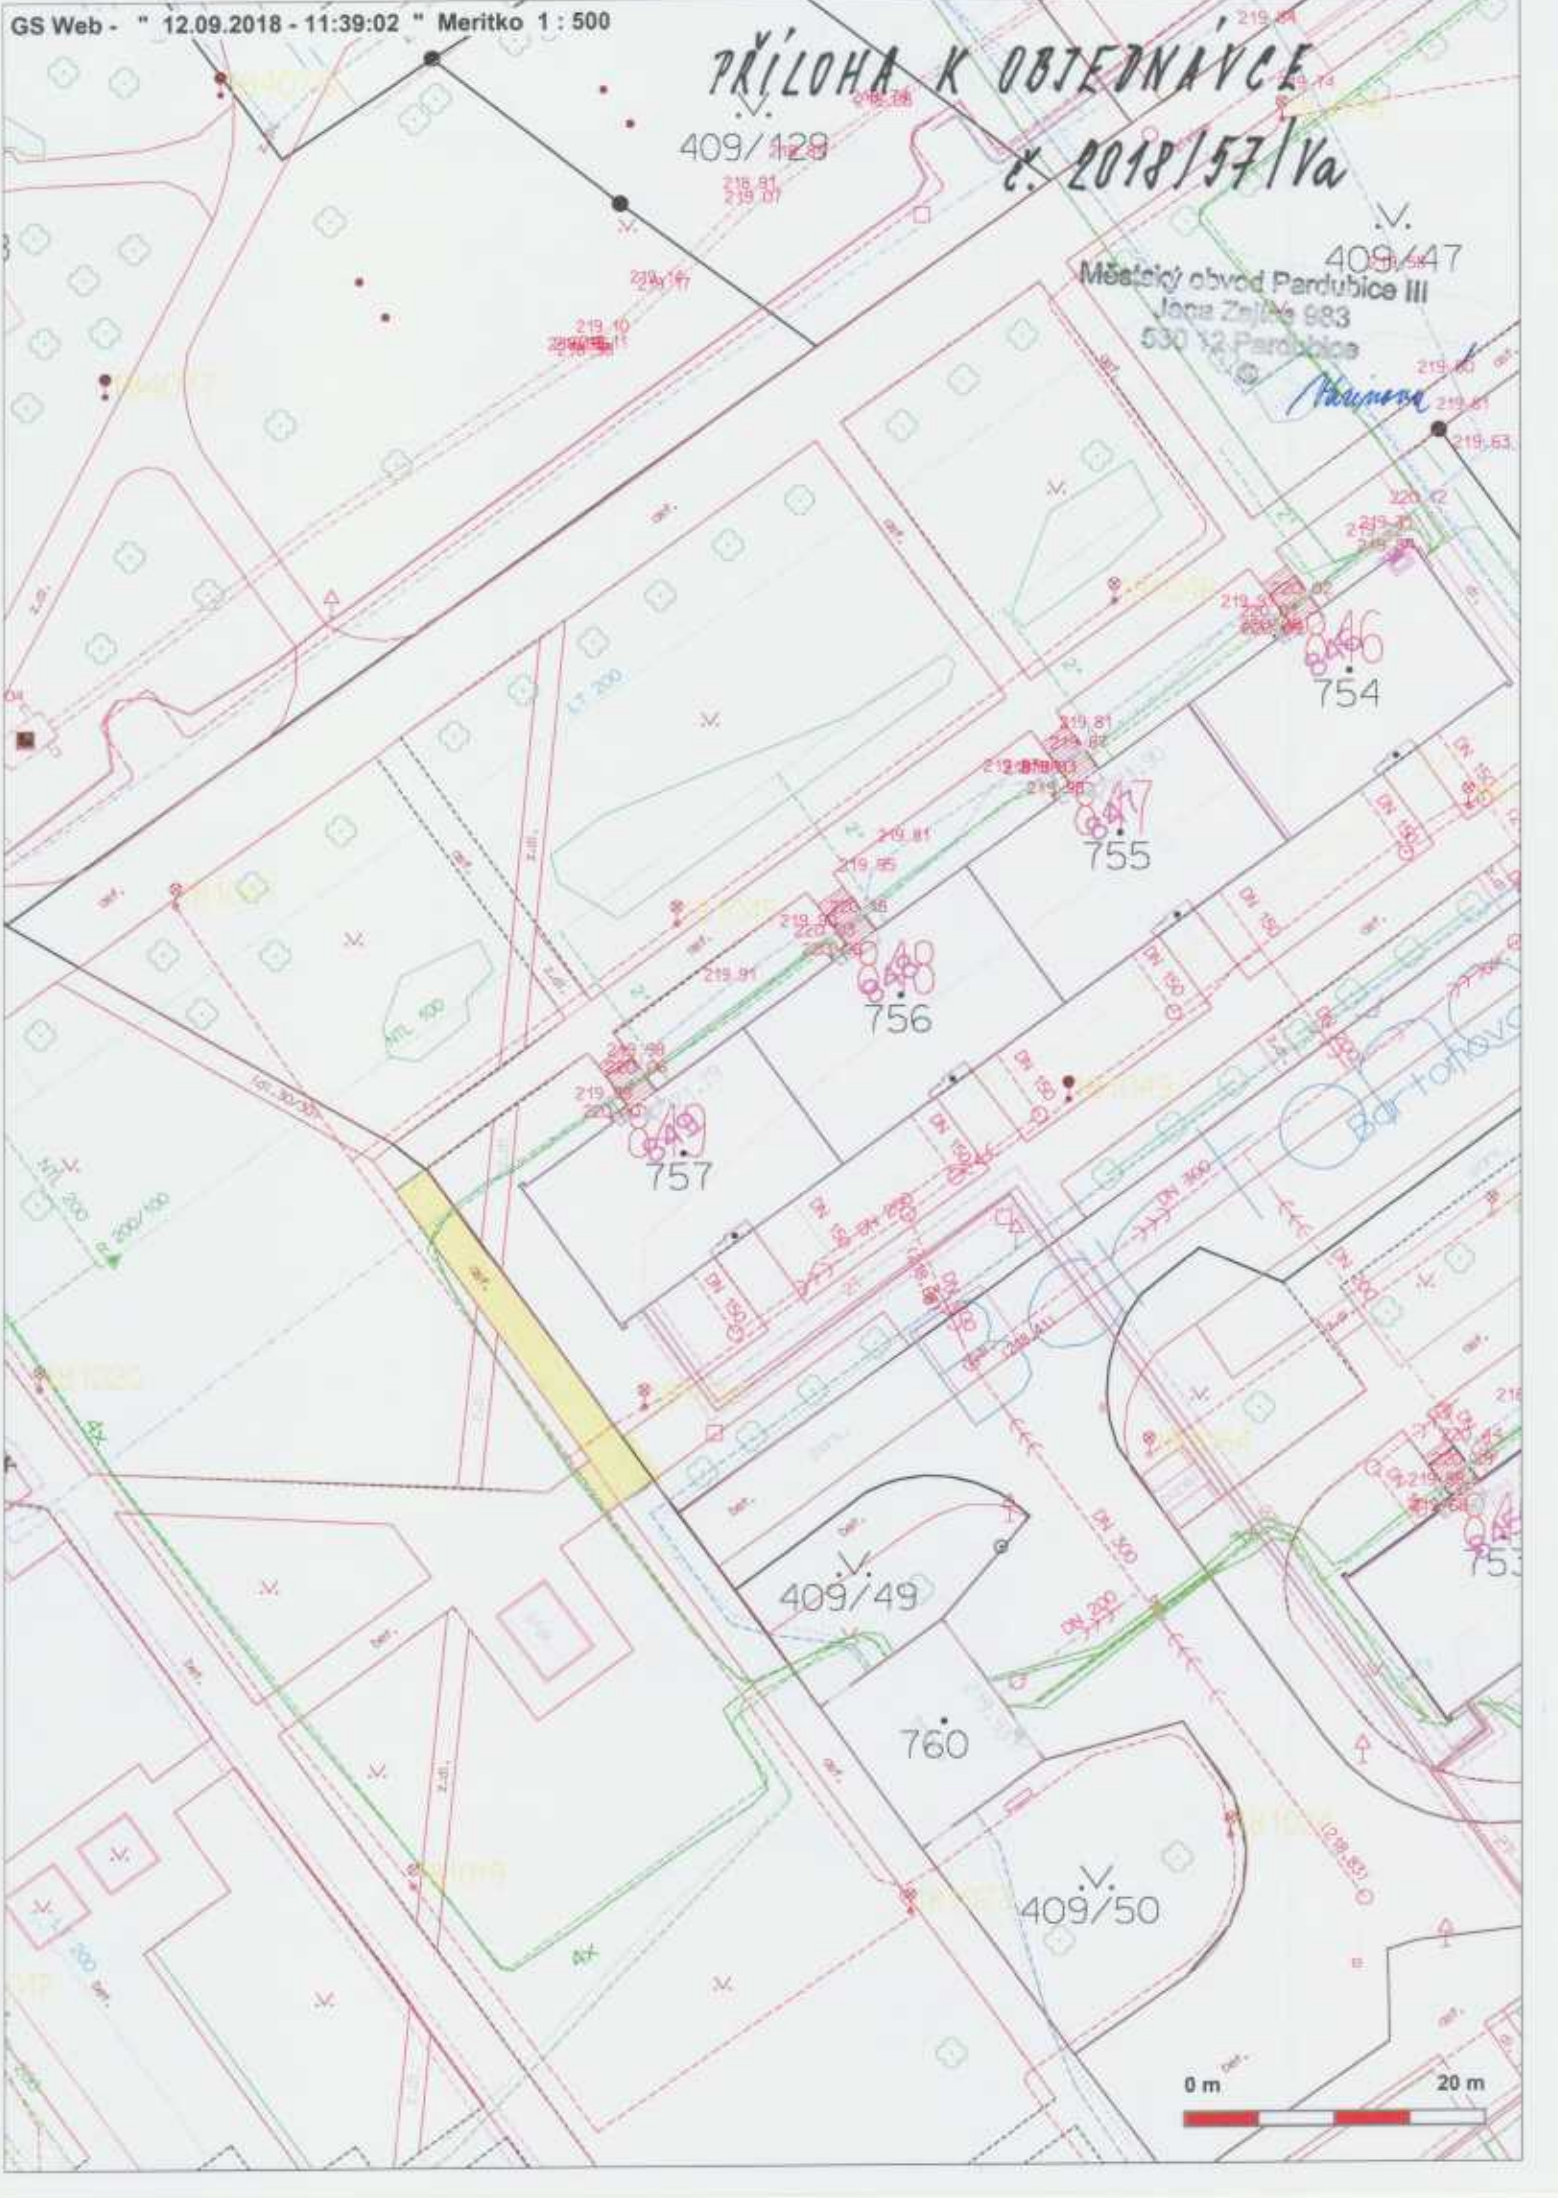

К. ВОЛГА/197/10
РАЙОНА К ОБЪЕДИНЕНИЮ

