


NÁZEV ACCE: REKONSTRUKCE STŘEŠNÍHO PLOŠTĚ

Pr.č. 2

PŮDORYS STŘECHY M 1:50

NOVÁ SELADBA:

- A2 DŘEVĚNÝ ŠTÍPANÝ ŠINDEL
- A1 SLÁMOVÁ DOŠKA
- ÚZLABÍ Z AL PLECHU
- ZPĚTNÁ MONTÁŽ HROMOSVODY VĚ. REVIZE

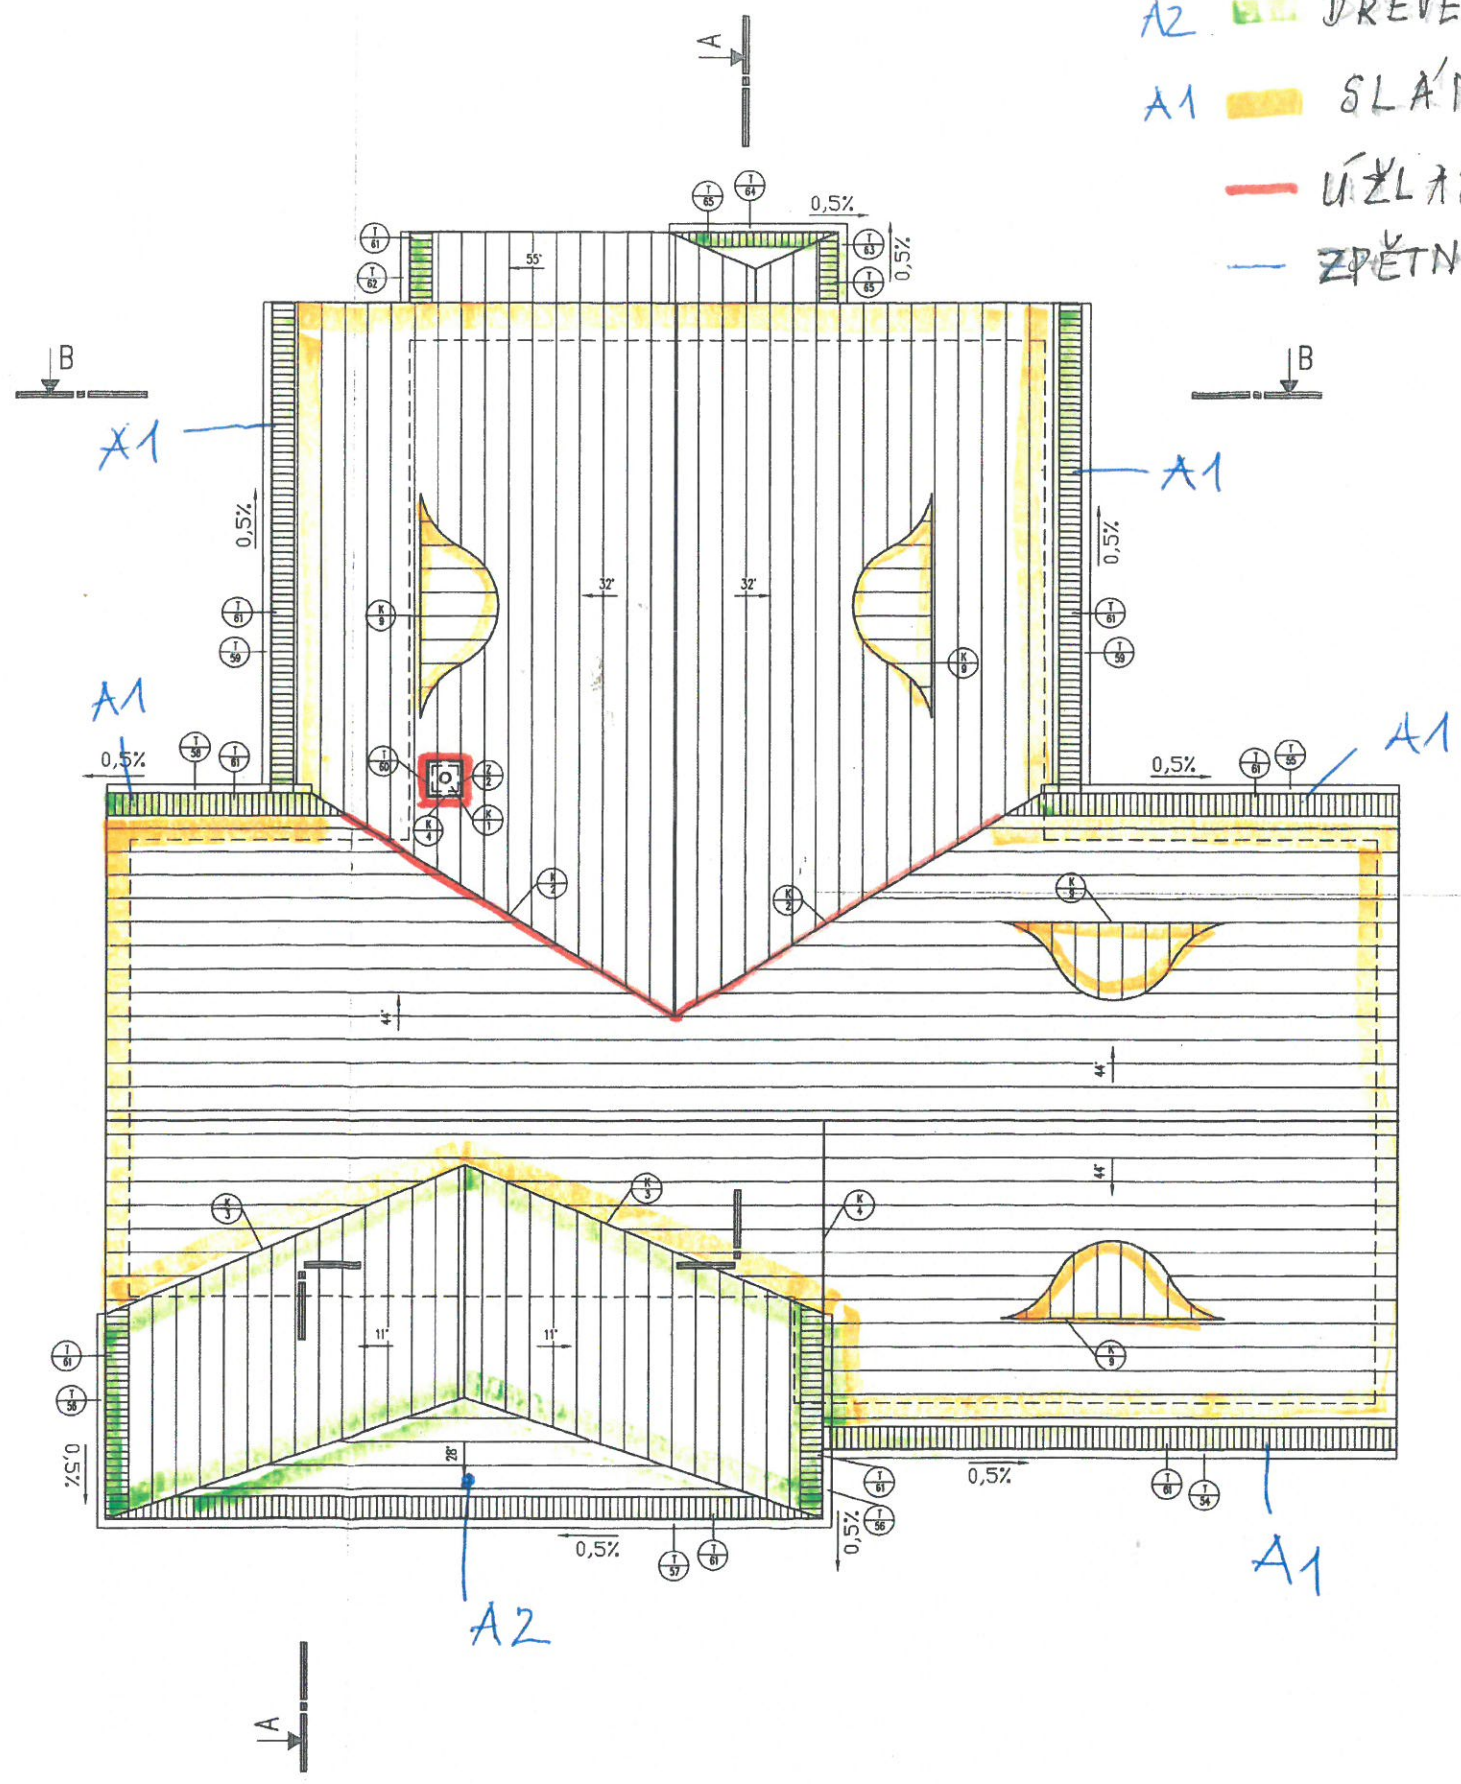


LEGENDA MATERIÁLŮ

- STŘEŠNÍ KRYTINA - SLÁMĚNÝ DOŠEK (VÁZANÝ NA STŘEŠNÍ LATOVÁNÍ)
- 2 RÁDY DŘEVĚNÉHO ŠINDELE

LEGENDA ZNAČENÍ

- TRuhlÁRSKÉ VÝROBKy - VZ VÝKRES Č. 017 - VÝPIS TRuhlÁRSKÝCH VÝROBKŮ
- ZÁMEČNÍKÉ VÝROBKy - VZ VÝKRES Č. 018 - VÝPIS ZÁMEČNÍKÝCH VÝROBKŮ
- KLEMPÍRSKÉ VÝROBKy - VZ VÝKRES Č. 019 - VÝPIS KLEMPÍRSKÝCH VÝROBKŮ
- OKAPNICE - DvĚ RÁDY DŘEVĚNÉHO ŠINDELE - VZ VÝKRES Č. 017 - VÝPIS TRuhlÁRSKÝCH VÝROBKŮ
- OKAPNICE - JEDNA RÁDA DŘEVĚNÉHO ŠINDELE - VZ VÝKRES Č. 017 - VÝPIS TRuhlÁRSKÝCH VÝROBKŮ
- SKLON SPÁDU DÍŘECHY
- VĚŠÍ HRANA OBVODOVÉHO ZDIVA

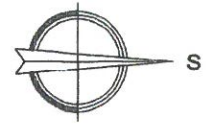

±0,000 = PODLAHA 1.N.P

Objednatel: Pavel Čáslava-ČASLAVA-STAV Masarykova 31 602 00 Brno
 Statutární město Brno Dominikánské náměstí 1. č.p. 196 601 67 Brno

Objednatel:	Pavel Čáslava-ČASLAVA-STAV Masarykova 31 602 00 Brno	Statutární město Brno Dominikánské náměstí 1. č.p. 196 601 67 Brno
Číslo zakázky	03_2007	Ing. Petr TOPÍŘEK
Stupeň dokumentace	PRD	
Datum 1. vydání	05/2008	
Měřítko	1:50	Formát 6xA4
Datum revize	02/2007	Výtisk číslo: 2
Číslo revize	1	
název díl. souboru: PŮDORYS STŘECHY číslo výjevu: 010 stavební část.dwg		

DOKUMENTACE JE DUŠEVNÍM MAJETKEM SPOLEČNOSTI MAXPLAN, s.r.o. JE ZAKÁZÁNO JEJÍ KOPÍROVÁNÍ, POUŽITÍ. O JINAK S NÍ NAKLÁDÁT TŘETÍ OSOUBA BEZ SOUHLASU SPOLEČNOSTI MAXPLAN, s.r.o.