


# Vozovna Předlice - severní část

není kresleno v měřítku

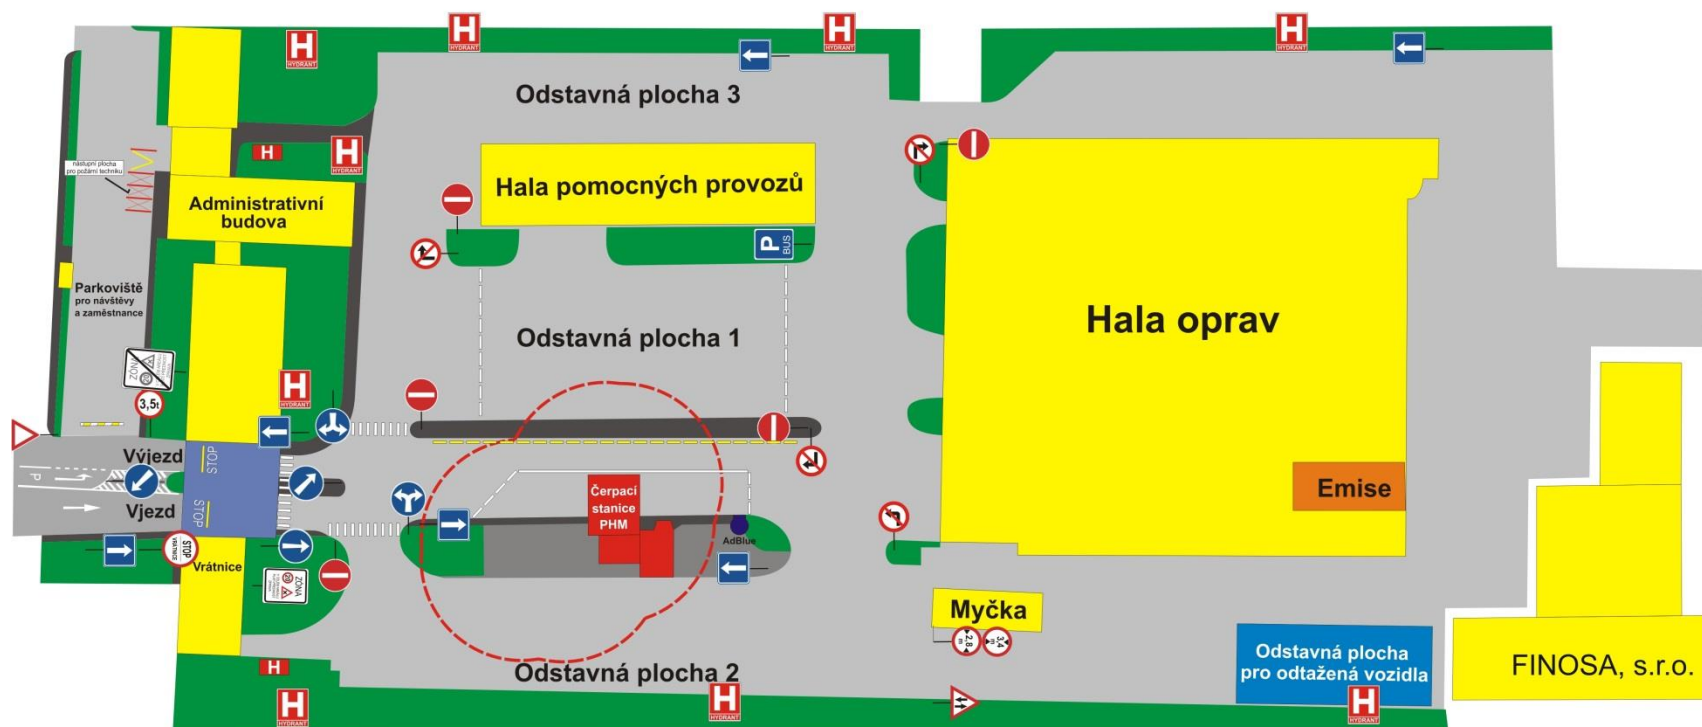

- Legenda:
- požární hydrant
  - skříň pro hydrantový nástavec
  - ochranné pásmo ČS PHM