



KRAJSKÝ ÚŘAD KRAJE Vysočina

Název dokumentu:	Smlouva o možnosti provést stavbu na pozemku ve vlastnictví Kraje Vysočina OM 777/2018			
Oprávněn/pověřen k podpisu:	Ing. Martin Kukla			
Schváleno:	RK	Datum:	31.7.2018	Č.usnesení: 1409/21/2018/RK
Dokument uložen u:	OM			
Počet vyhotovení:	4			
Adresát:	TR Wash s.r.o.			
Smluvní částka: 1)	0.00			
Odpovědný odbor: 2)	odbor majetkový			
Podpis zajistit do:	neprodleně			

	Pracoviště/pracovník	Datum	Podpis	
Zpracoval:	OM/M. Kezniklová	10.9.2018	<i>Kezniklová</i>	
Projednáno s:	OM/J. Mrázková	10.9.2018	<i>Mrázková</i>	
Právní kontrola:	OM/J. Mrázková	10.9.2018	<i>Mrázková</i>	
Předkládá:	OM/P. Kolář	10.9.2018	<i>Kolář</i>	
Potvrzení příjmu smlouvy do předběžné evidence 3)	OM/P. Kolář	10.9.2018	<i>Kolář</i>	
Zodpovídá:	Příkazce operace:	OM/P. Kolář	10.9.2018	<i>Kolář</i>
	Správce rozpočtu:			

Poznámka:

Subjekt (IČO: 03173658), se kterým je uzavírána smlouva NENÍ nespolehlivým plátcem dle § 109 od. 3 zákona o DPH; (ověření provedl: kezniklova, datum ověření: 10.09.2018 08:53:43):

Smlouva o možnosti provést stavbu na pozemku ve vlastnictví Kraje Vysočina. Stavba: Mycí stanice TR-WASH-Račerovická-komunikační napojení. K. ú. Podklášteří, obec Třebíč, par. č. 572/3. OM 777/2018

Rozpočtová skladba:

1) Použije se, pokud se jedná o písemnost typu smlouvy, jejímž předmětem je peněžité plnění. Pokud je v košilce více smluv, uvede se částka souhrnná. Pokud se jedná o smlouvu, příp. smlouvy, u níž je peněžité plnění stanoveno částkou za čerpanou jednotku (např. hodinovou sazbu), uvede se částka maximálního rozsahu tohoto plnění. V případě smluv na dobu neurčitou uveďte částku jedné platby.

2) Odpovědným odborem se rozumí odbor, příp. sekce nebo samostatné oddělení, které za písemnost, její vyřízení a správu záležitosti (správu smluvního vztahu) odpovídá.

3) Potvrzuje vždy vedoucí odpovědného odboru (nenahrazuje právní kontrolu).

Smlouva o možnosti provést stavbu na pozemku ve vlastnictví Kraje Vysočina

uzavřená podle ustanovení § 1746 zákona č. 89/2012 Sb., občanský zákoník, v platném znění ve spojení s ustanoveními §§ 110 a 184a zákona č. 183/2006 Sb., stavební zákon, v platném znění

7089/18

mezi těmito účastníky:

Kraj Vysočina,
se sídlem v Jihlavě, Žižkova 57, 587 33 Jihlava
zastoupený hejtmánem kraje MUDr. Jiřím Běhounkem
k podpisu smlouvy pověřen Ing. Martin Kukla, náměstek hejtmána pro oblast
ekonomiky a majetku
IČ: 708 90 749
DIČ: CZ70890749
na straně vlastníka dotčeného pozemku

a

TR Wash s.r.o., se sídlem Hloužkova 1670, 676 02 Moravské Budějovice
zastoupená Romanem Brňákem, jednatelem
IČ: 03173658
zapsaná v obchodním rejstříku Krajského soudu v Brně, oddíl C, č. vložky 83866
na straně investora

takto:

Článek I.

Kraj Vysočina je dle výpisu z LV 1391 pro k. ú. Podklášteří a obec Třebíč vlastníkem pozemku par. č. 572/3 – ostatní plocha, silnice (dále jen „pozemek“).

Uvedený pozemek získal Kraj Vysočina na základě Rozhodnutí Ministerstva dopravy a spojů ČR č. j. 3796/01-9-KM ze dne 10. 9. 2001, vydaného v souladu se zákonem č. 157/2000 Sb., o přechodu některých věcí, práv a závazků z majetku ČR do majetku krajů, smlouvy darovací ze dne 1.8.2011 a smlouvy darovací ze dne 12.3.2013. Zřizovací listinou ze dne 15.9.2009 a Rozhodnutím o sloučení organizace Kraje Vysočina ze dne 7. 11. 2006 jej předal k hospodaření do Krajské správy a údržby silnic Vysočiny, příspěvkové organizace Kraje Vysočina.

TR Wash s.r.o. je investorem stavby „Mycí stanice TR-WASH-Račerovecká“. Touto stavbou, konkrétně komunikačním napojením této stavby na silnici II/351, bude dotčený mimo jiné i výše uvedený pozemek, jehož vlastníkem je Kraj Vysočina.

Článek II.

Usnesením 1409/21/2018/RK ze dne 31.7.2018 rozhodla Rada Kraje Vysočina vydat souhlas se stavebním záměrem „Mycí stanice TR-WASH-Račerovecká“ a rozhodla uzavřít nepojmenovanou smlouvu mezi Krajem Vysočina a investorem stavby.

Výše uvedeným usnesením Rady Kraje Vysočina vzniklo investorovi právo provést uvedenou stavbu „Mycí stanice TR-WASH-Račerovecká“ v bezprostřední blízkosti a

v návaznosti na silnici II/351 na pozemku KN par. č. 572/3 v k. ú. Podklášteří a obci Třebíč ve smyslu ustanovení § 110 a § 184a zákona č. 183/2006 Sb., stavební zákon, v platném znění.

Článek III.

Investor se zavazuje, že po realizaci stavby „Mycí stanice TR-WASH-Račerovická“ a po jejím geometrickém zaměření předloží do 90 dnů ode dne vydání kolaudačního souhlasu na citovanou stavbu Kraji Vysočina 1 výtisk geometrického plánu a kopii kolaudačního souhlasu. V případě, že na základě geometrického zaměření vznikne potřeba majetkoprávního vypořádání, požádá investor ve stejné lhůtě o jeho provedení.

Článek IV.

Skutečnosti ve smlouvě blíže neupravené se řídí příslušnými ustanoveními zákona č. 89/2012 Sb., občanský zákoník a zákona č. 183/2006 Sb., stavební zákon.

Smlouva se vyhotovuje ve 4 stejnopisech, z nichž jsou pro každého účastníka určeny 2 stejnopisy.

Tato smlouva bude sloužit jako jeden z dokladů k vydání územního a stavebního povolení pro stavbu „Mycí stanice TR-WASH-Račerovická“ v k. ú. Podklášteří a obci Třebíč, jejímž investorem je TR WASH s.r.o..

Smluvní strany po přečtení smlouvy prohlašují, že smlouva je sepsána na základě jejich svobodné vůle, nikoli v tísní a za nápadně nevýhodných podmínek. Na důkaz tohoto připojují zástupci smluvních stran své podpisy.

Tato smlouva nabývá platnosti dnem podpisu smlouvy.

Investor výslovně souhlasí se zveřejněním celého textu smlouvy včetně podpisů v informačním systému veřejné správy – Registru smluv.


Smluvní strany se dohodly, že zákonnou povinnost dle § 5 odst. 2 zákona o registru smluv splní Kraj Vysočina.


Vlastníkovi pozemku svědčí zákonné zmocnění (zákon číslo 89/2012 Sb., občanský zákoník, zákon číslo 129/2000 Sb., o krajích) ke shromažďování, nakládání a zpracovávání osobních údajů v souvislosti s uzavřením této smlouvy.

V Třebíči dne 22.8.2018

V Jihlavě dne 12. 09. 2018




 
 
 
 
 
 
 
 



TR WASH s.r.o.
Hloužkova 1670
676 02 Moravské Budějovice
IČ: 03173658, DIČ: CZ03173658


.....
Roman Brňák
jednatel společnosti










 


 



 




 



 

.....
Ing. Martin Kukla
náměstek hejtmána pro oblast
ekonomiky a majetku




Kraj Vysočina | 56
Žižkova 57, 587 33 Jihlava

LEGENDA SITUACE

-  Stavební objekty - stávající
-  Stavební objekty - návrh
-  Navrhovaná komunikace - KRYT DL. BET.
-  Odst. a obsl. plochy - kryt VEG. DL. (propustný)
-  Plochy pro pěši - kryt VEG. DL. (propustný)
-  ASB - Komunikace - stávající
-  Vegetace, sadové úpravy - KS IV
-  Oplocení
-  Hranice parcely
-  Kóta výšková
-  Kóta JTSK
-  Jízdní pruhy komunikace
-  Rozhledové poměry komunikace
-  L2 LINERÁNÍ ODVODNOVAČÍ PRVEK ZLAB S POJÍZDOU MRŽÍ, POPŘ. ŠTĚRBINA

LEGENDA INŽ. SÍTĚ:

-  POZEMNÍ VEDENÍ ŘAD - KAN. SPLAŠ. - STÁV. / POZEMNÍ VEDENÍ ŘAD - KAN. SPLAŠ. - NÁVRH
-  PŘÍPOJKA - KAN. SPLAŠ. - GRAVITA. NÁVRH
-  VNITRNÍ KAN. - KAN. SPLAŠ. - GRAVITA. NÁVRH
-  RŠ - REVIZNÍ ŠACHTA SK
-  POZEMNÍ VEDENÍ - KAN. DEŠT. - STÁV. / POZEMNÍ VEDENÍ - KAN. DEŠT. - NÁVRH
-  VD - VSAKOVACÍ DRÉN
-  POZEMNÍ VEDENÍ - DRENÁŽ - NÁVRH
-  POZEMNÍ VEDENÍ ŘAD - PITNÁ VODA - STÁV. / POZEMNÍ VEDENÍ ŘAD - PITNÁ VODA - NÁVRH
-  PŘÍPOJKA - PITNÁ VODA - NÁVRH
-  VNITRNÍ - PITNÁ VODA - NÁVRH
-  VŠ - VODOMĚRNÁ ŠACHTA ŽB
-  POZEMNÍ VEDENÍ - ENER. NN - STÁV. / POZEMNÍ VEDENÍ - ENER. NN - NÁVRH
-  NADZEMNÍ VEDENÍ - ENER. NN - STÁV. / NADZEMNÍ VEDENÍ - ENER. NN - NÁVRH
-  PŘÍPOJKA - ENER. NN - NÁVRH
-  VNITRNÍ VEDENÍ - ENER. NN - NÁVRH
-  NADZEMNÍ VEDENÍ - SEK. - STÁV. / NADZEMNÍ VEDENÍ - SEK. OPT. - STÁV.
-  POZEMNÍ VEDENÍ - STL PLYN - STÁV. / POZEMNÍ VEDENÍ - NTL PLYN - STÁV.
-  PŘÍPOJKA - NTL PLYN - NÁVRH
-  VNITRNÍ VEDENÍ - NTL PLYN - NÁVRH
-  RUXENÉ VEDENÍ
-  RŠ REVIZNÍ ŠACHTA NA PŘÍPOJCE ČI VNITRNÍM VEDENÍ KANALIZACE
-  RŠ-O REVIZNÍ ŠACHTA - KONTROLNÍ ODBĚRY
-  VŠ VODOMĚRNÁ ŠACHTA ŽB DLE SPRÁVCE SÍTĚ
-  ORL ODLUČOVAČ ROPNÝCH LÁTEK
-  ORL-A VYROVŇAČÍ REJEČNÍ NÁDRŽ S REG. ODTOKEM PŘED ODLUČOVAČEM ROP. LÁTEK
-  VB VSAKOVACÍ BLOK DEŠTÝCH VOD

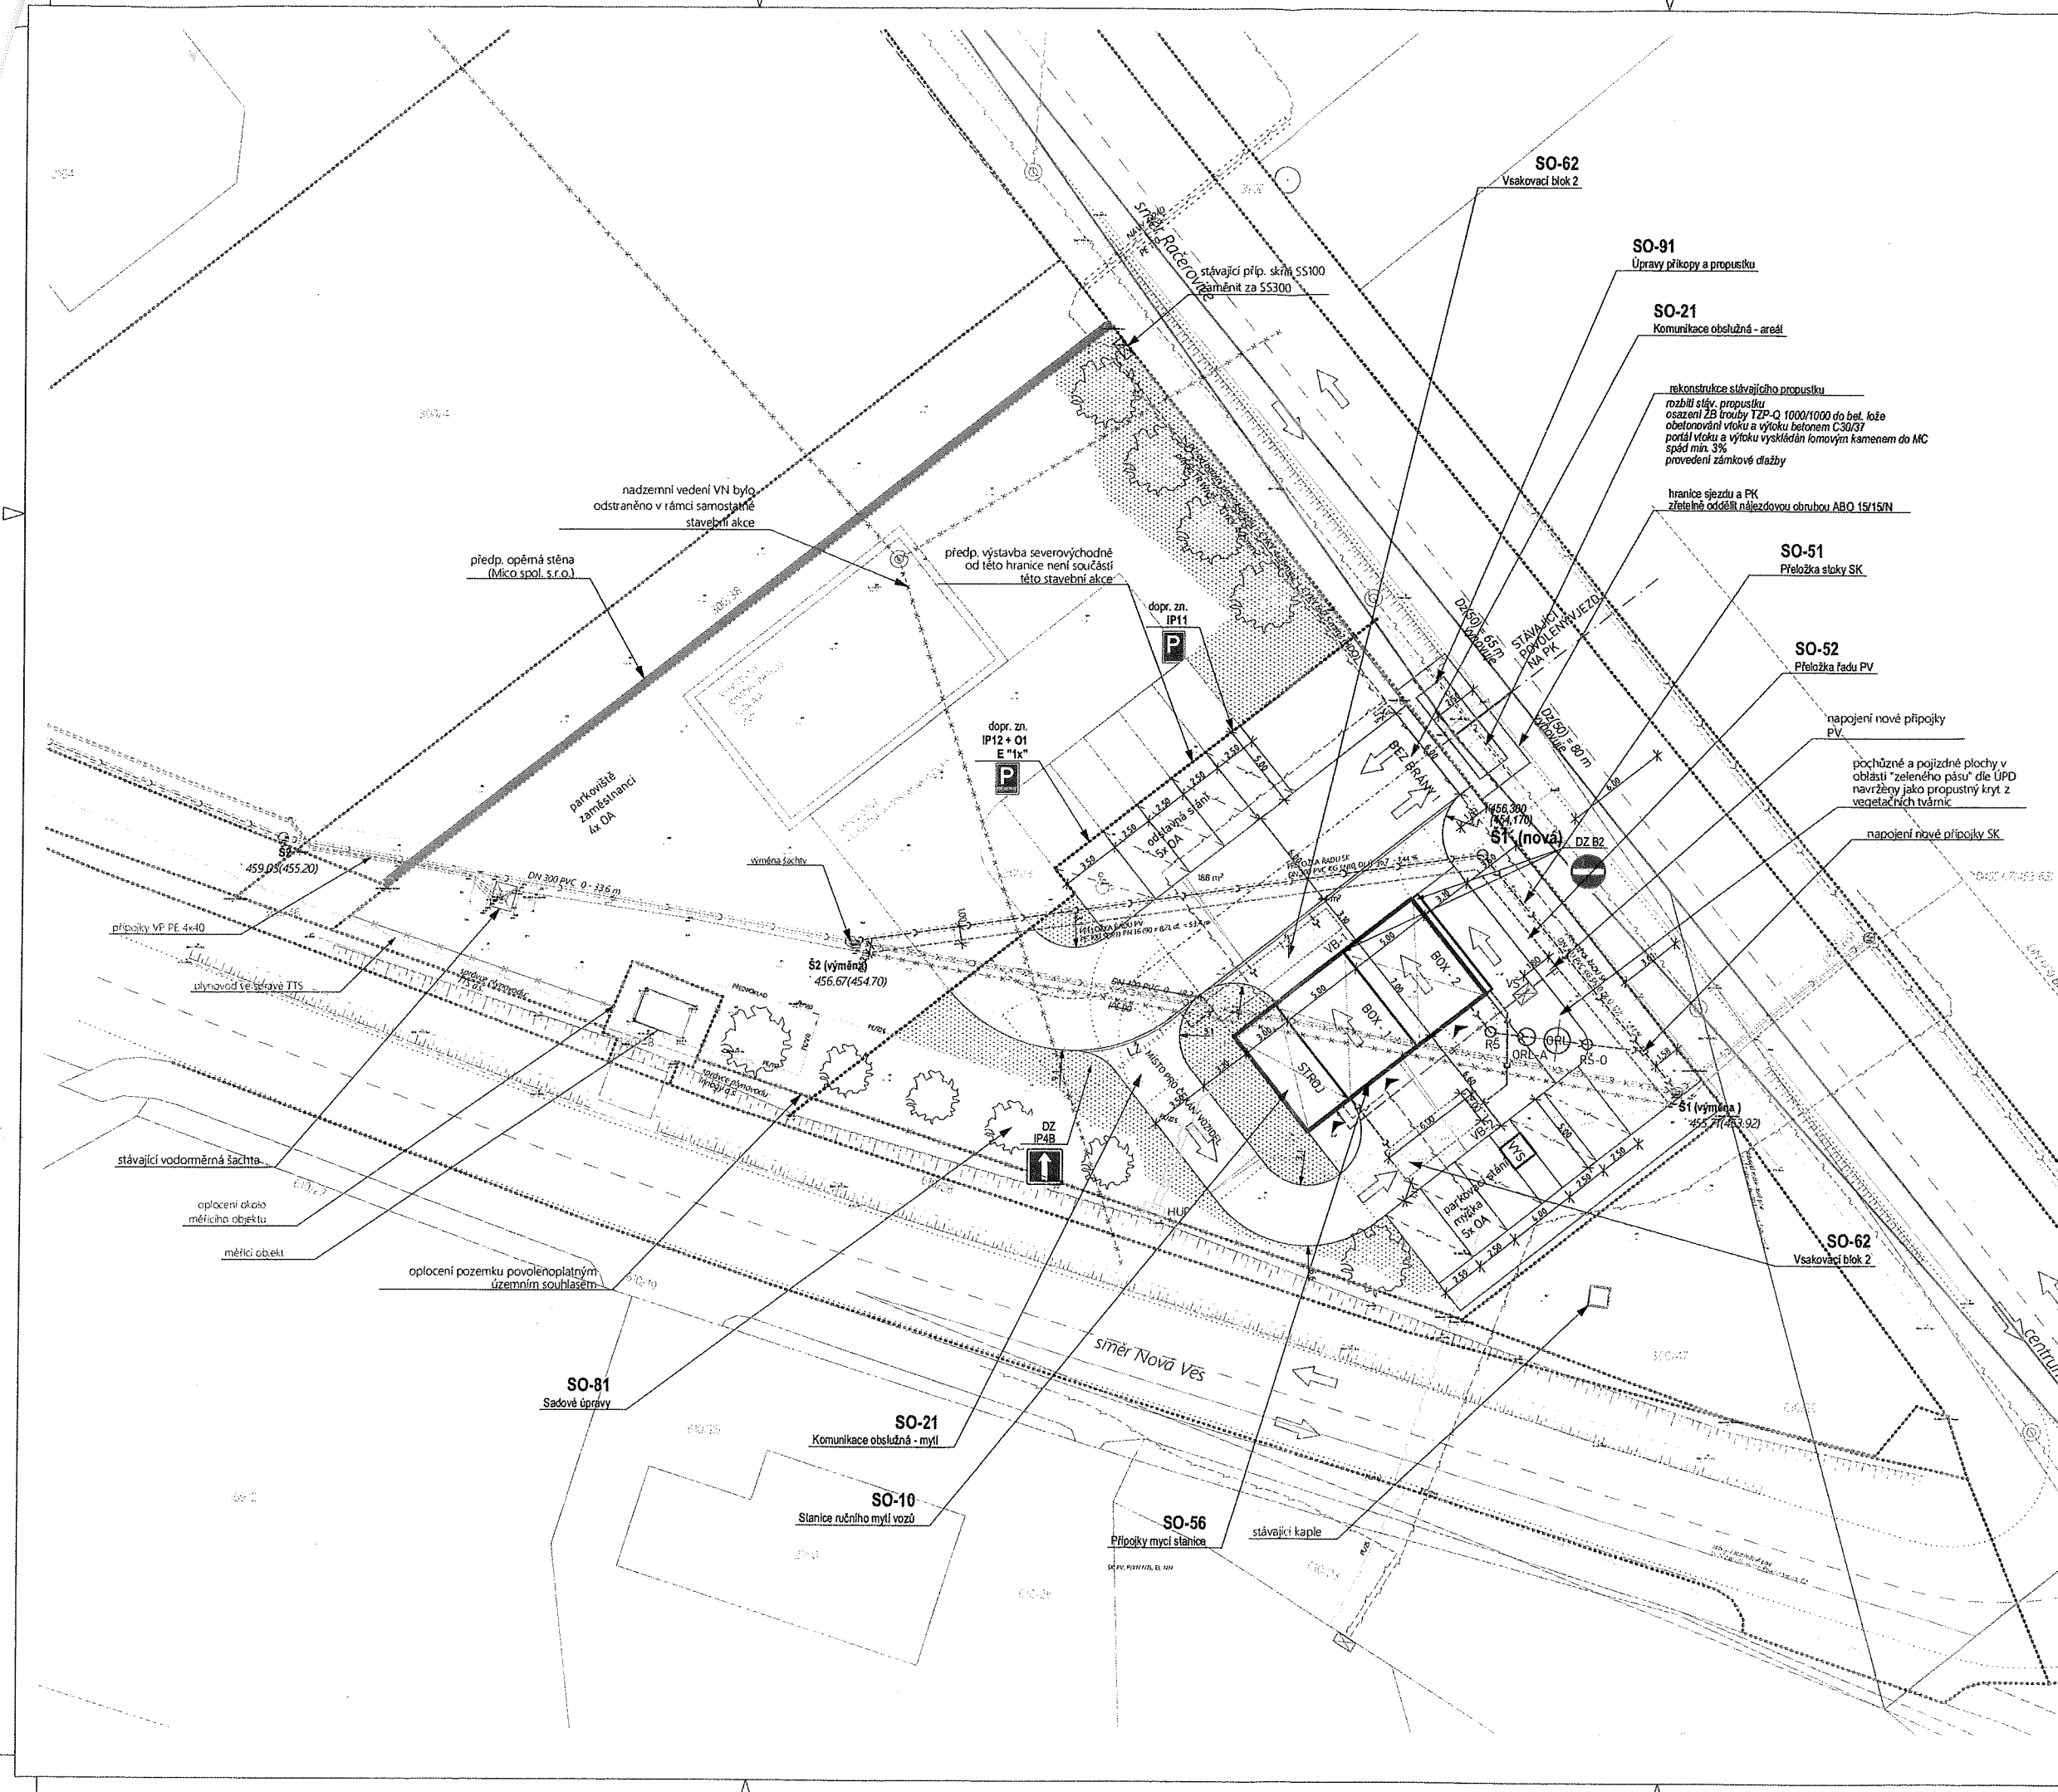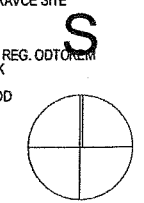

<p>MOX atelier</p>	
DSP	1205-2017
Stupeň	Č. Zakázky
10.07.2018	1.0
Datum	Verze
Ing. Jaroslav Krejska krejska@mox-atelier.cz	Josef Pejchal
Projektant č.1	Zodpovědný projektant č.1
Ing. Arch. Pavel Novák	Ing. Jaroslav Krejska krejska@mox-atelier.cz
	Vypracoval
<p>Mycí stanice TR-WASH - Račerovická</p>	
<p>TR Wash s.r.o. Houžkova 1670, 100 Budějovice 676 02 IČ: 03172659, jednatel p. Roman Baráček</p>	
<p>Situace 1:250</p>	
Číslo dokumentace	M0090
<p>Situace M:250 - koo</p>	
Výkres	Č. Výkresu
	Revize