



Příloha č. 1: situační snímek – celkový (úsek 1 a 2)

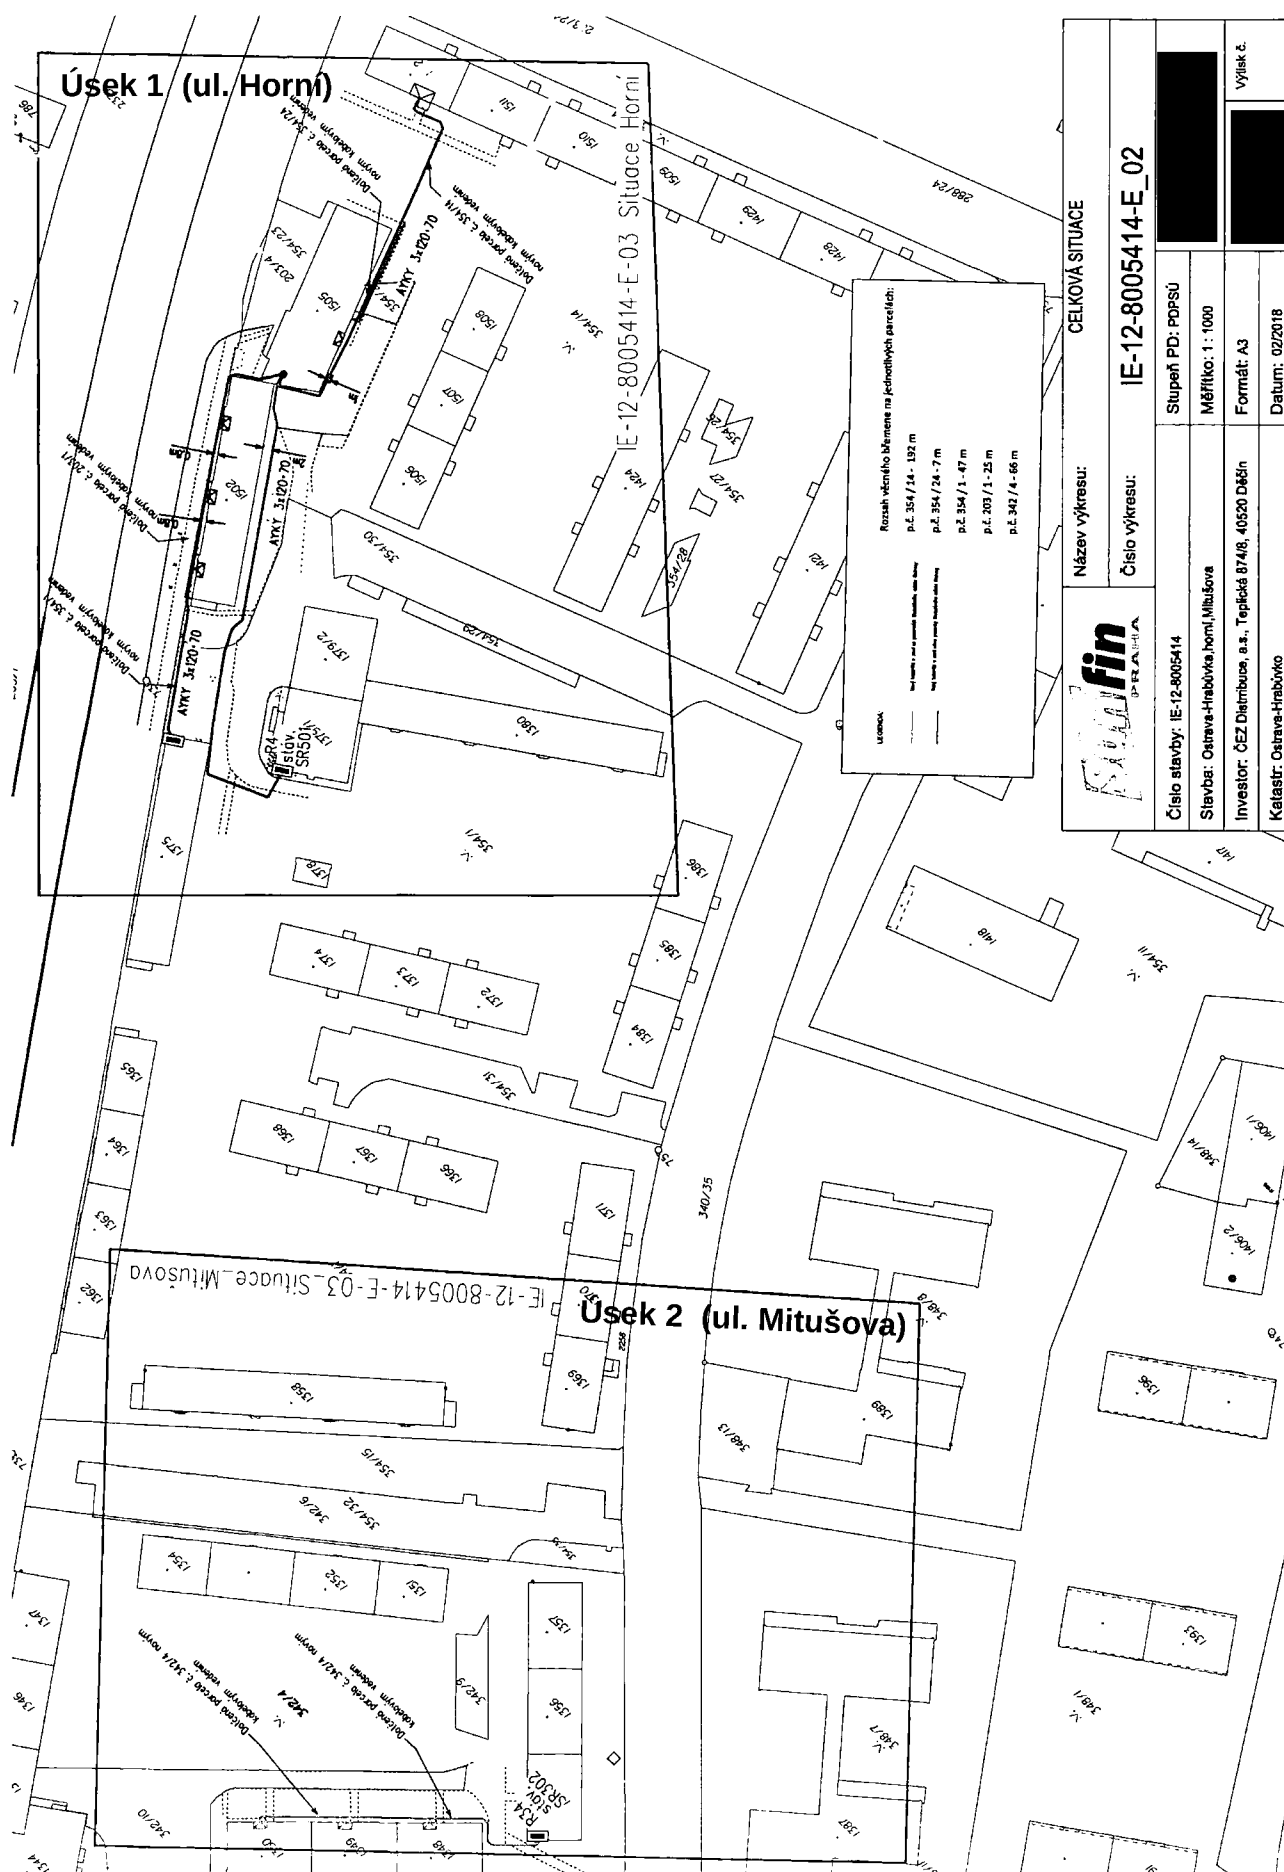

Příloha č. 2: situační snímek – úsek 1 (ul. Horní)

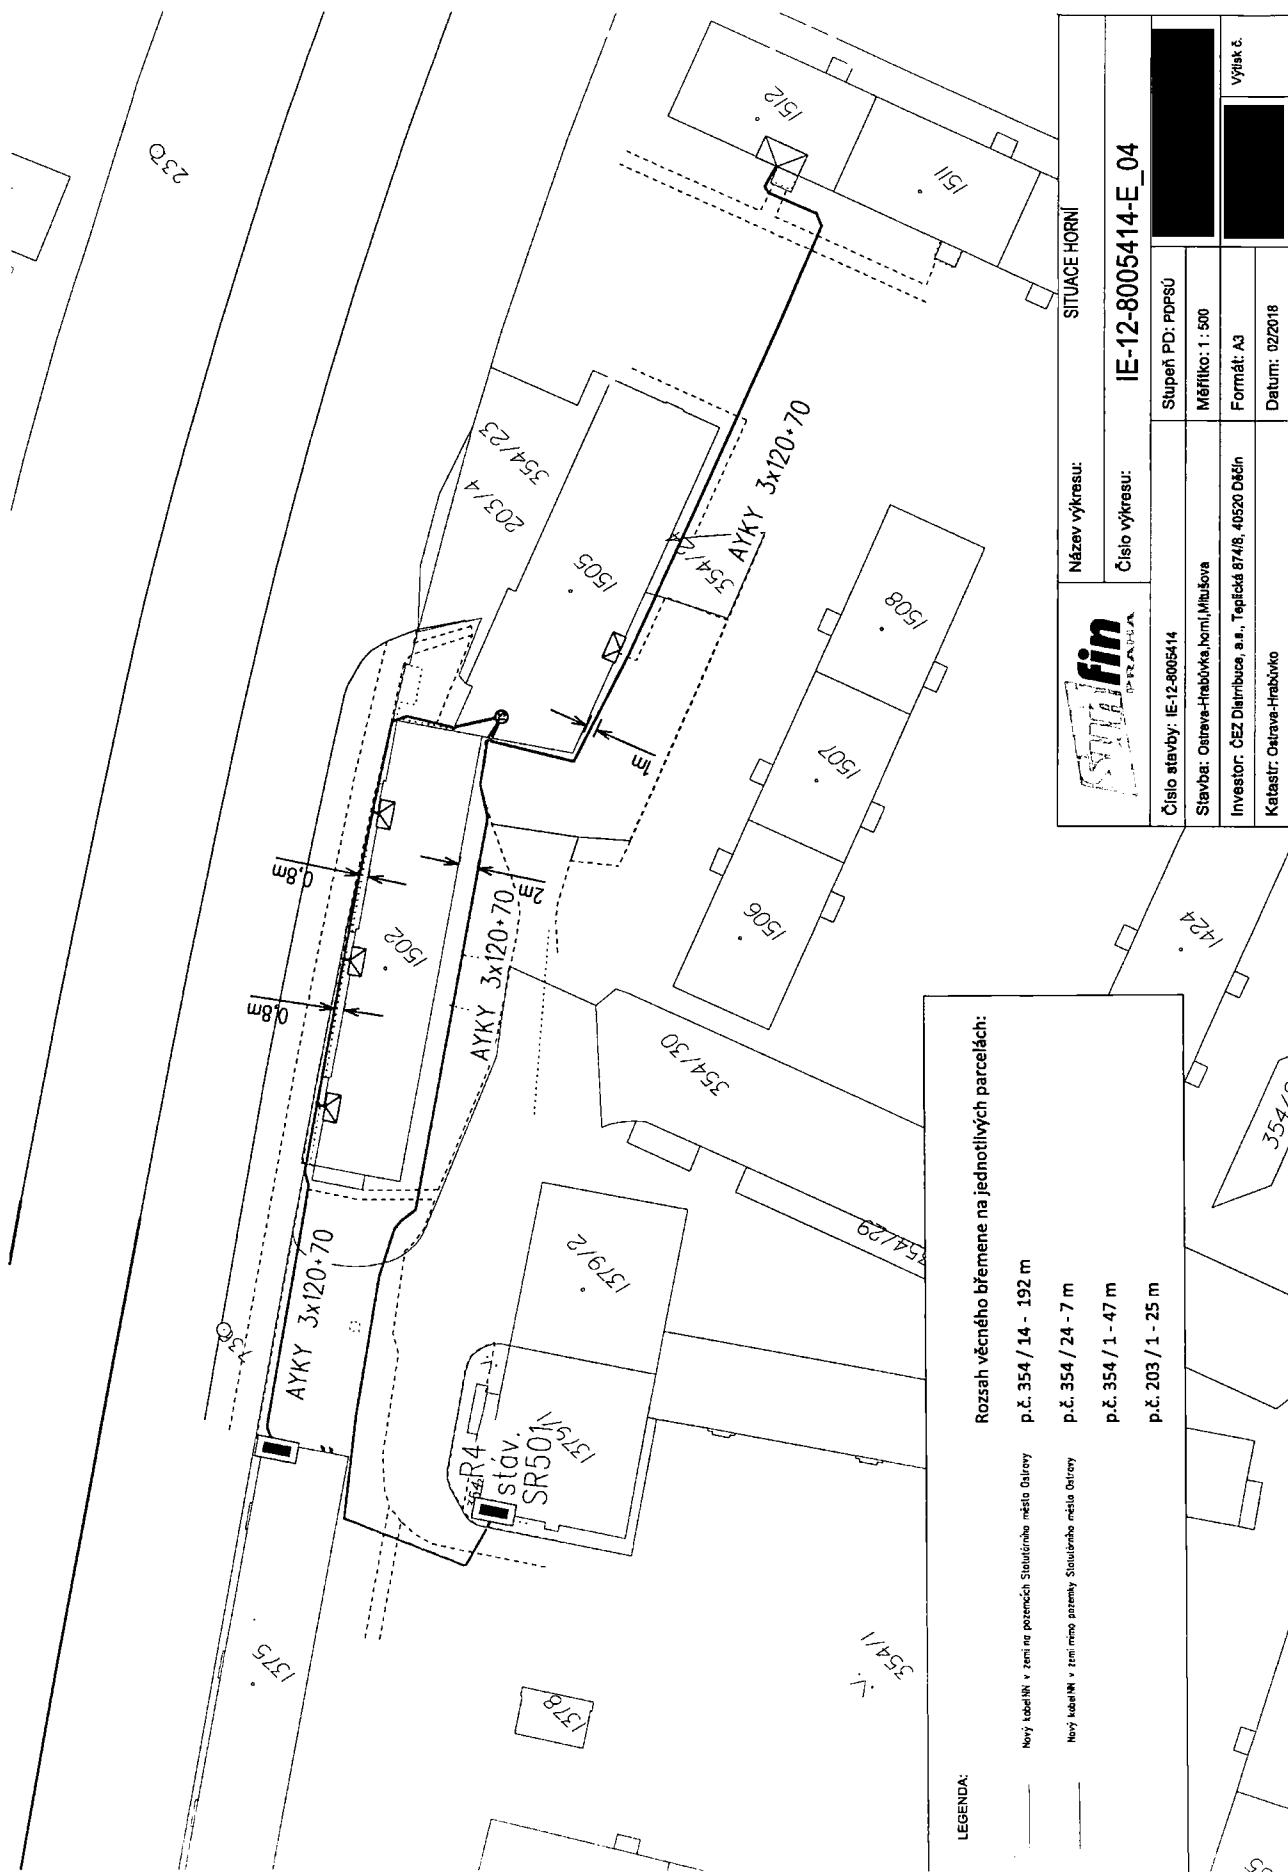

Příloha č. 3: situační snímek – úsek 2 (ul. Mitušova)

