


LT-Ústěk-NN, V-LT\_0219 U OSP, obnova ved.  
(IE-12-4005133)  
Situace stavby  
M=1:1000

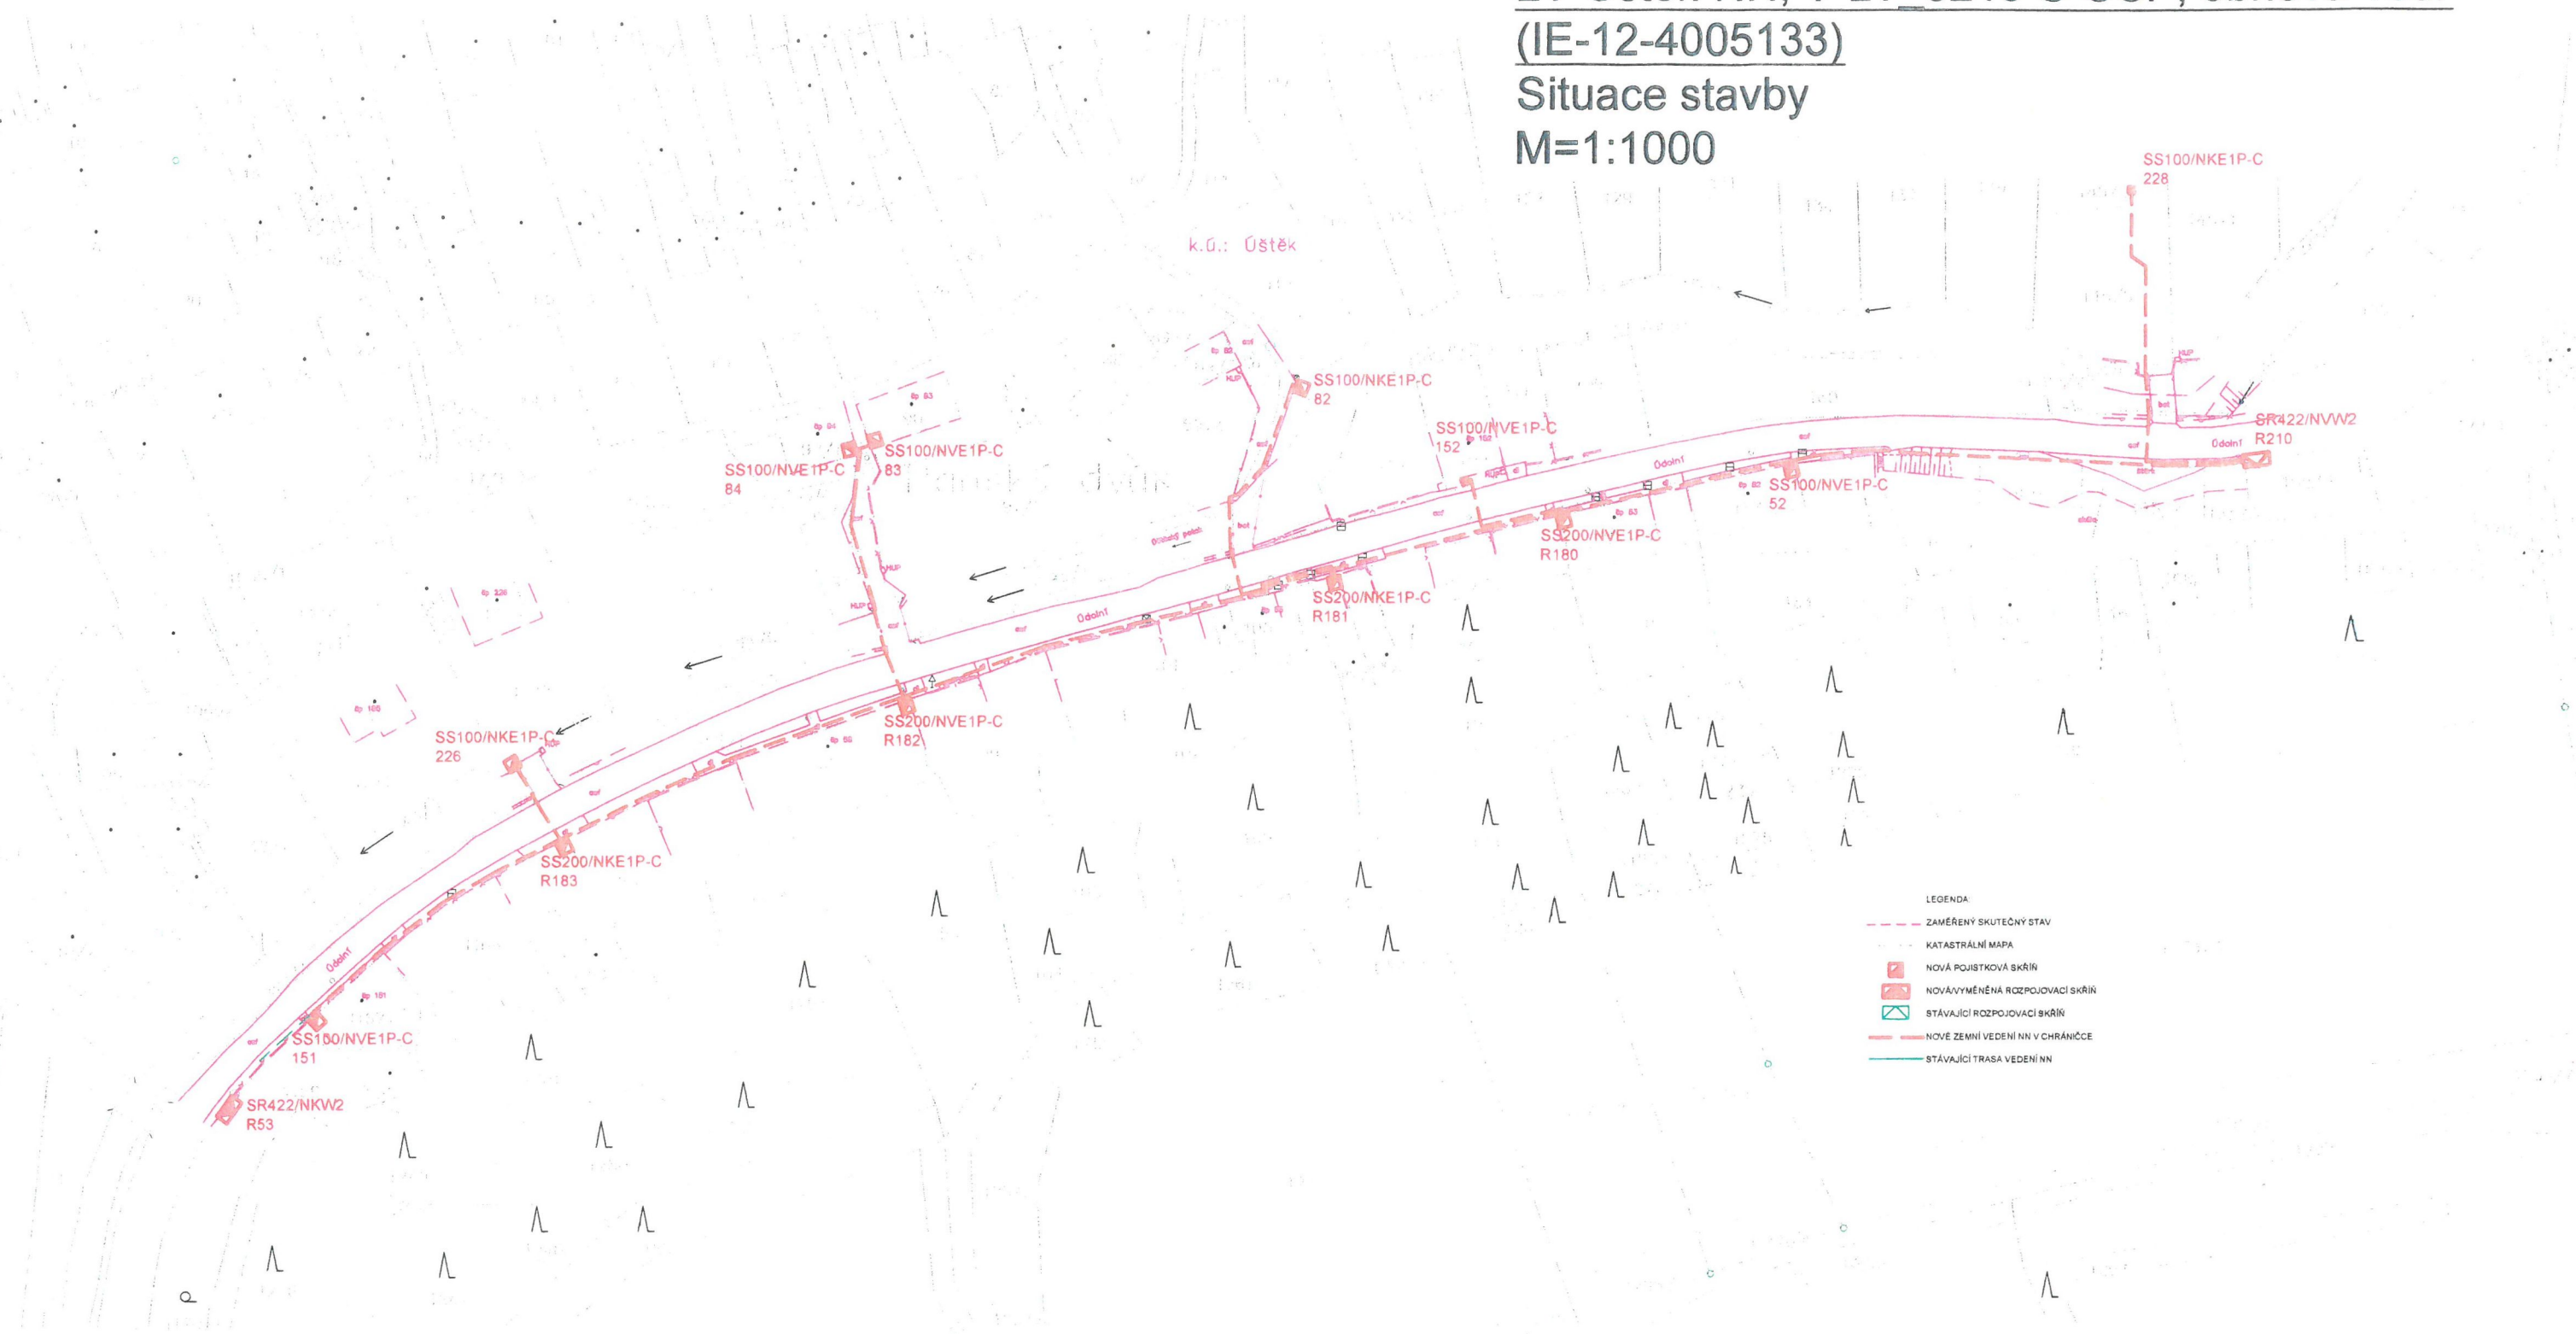

k.ú.: Ústěk

- LEGENDA:
- ZAMĚŘENÝ SKUTEČNÝ STAV
  - KATASTRÁLNÍ MAPA
  - NOVÁ POJISTKOVÁ SKŘÍŇ
  - NOVÁ/VYMĚNĚNÁ ROZPOJOVACÍ SKŘÍŇ
  - STÁVAJÍCÍ ROZPOJOVACÍ SKŘÍŇ
  - NOVÉ ZEMNÍ VEDENÍ NN V CHRÁNIČE
  - STÁVAJÍCÍ TRASA VEDENÍ NN

LT-Ústěk-NN, V-LT\_0219 U OSP, obnova ved.  
(IE-12-4005133)

Situace stavby

M=1:1000



- LEGENDA
- ZAMĚŘENÝ SKUTEČNÝ STAV
  - KATASTRÁLNÍ MAPA
  - NOVÁ POJISTKOVÁ SKŘÍŇ
  - NOVÁ VYMĚNĚNÁ ROZPOJOVACÍ SKŘÍŇ
  - STÁVAJÍCÍ ROZPOJOVACÍ SKŘÍŇ
  - NOVÉ ZEMNÍ VEDENÍ NN V CHRÁŇOČE
  - STÁVAJÍCÍ TRASA VEDENÍ NN