




PŪDORĪS:

*Zueta v.c. D.12.07  
16.7.2018*


*[Handwritten signature]*

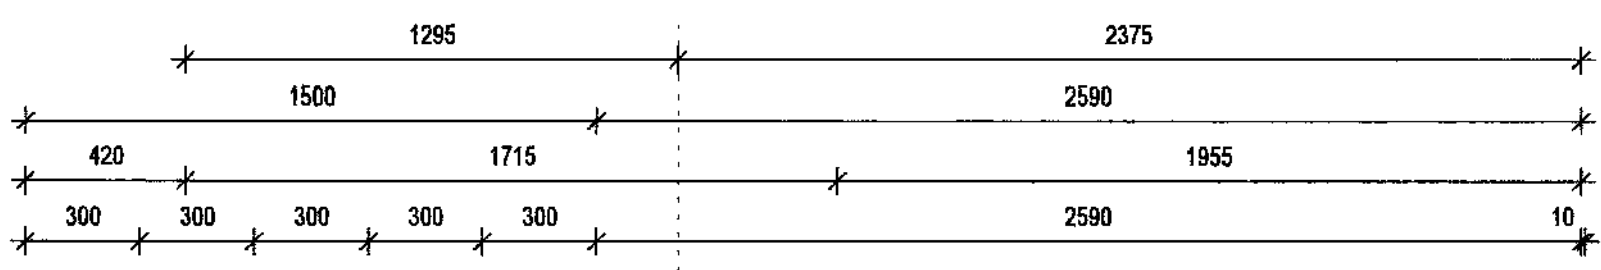

# ŘEZ "A-A":

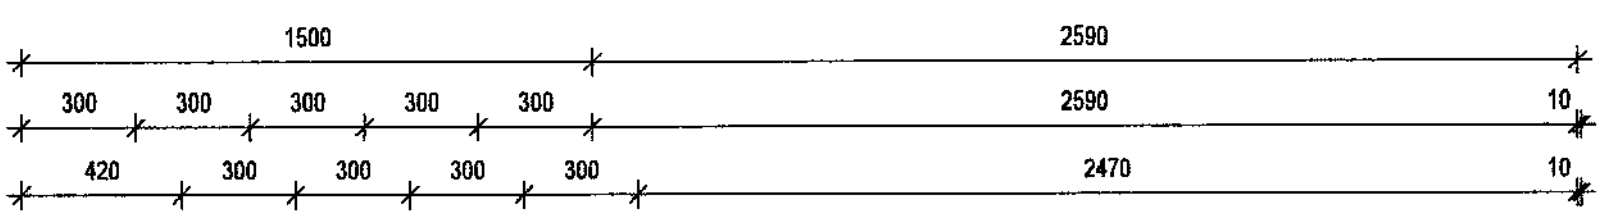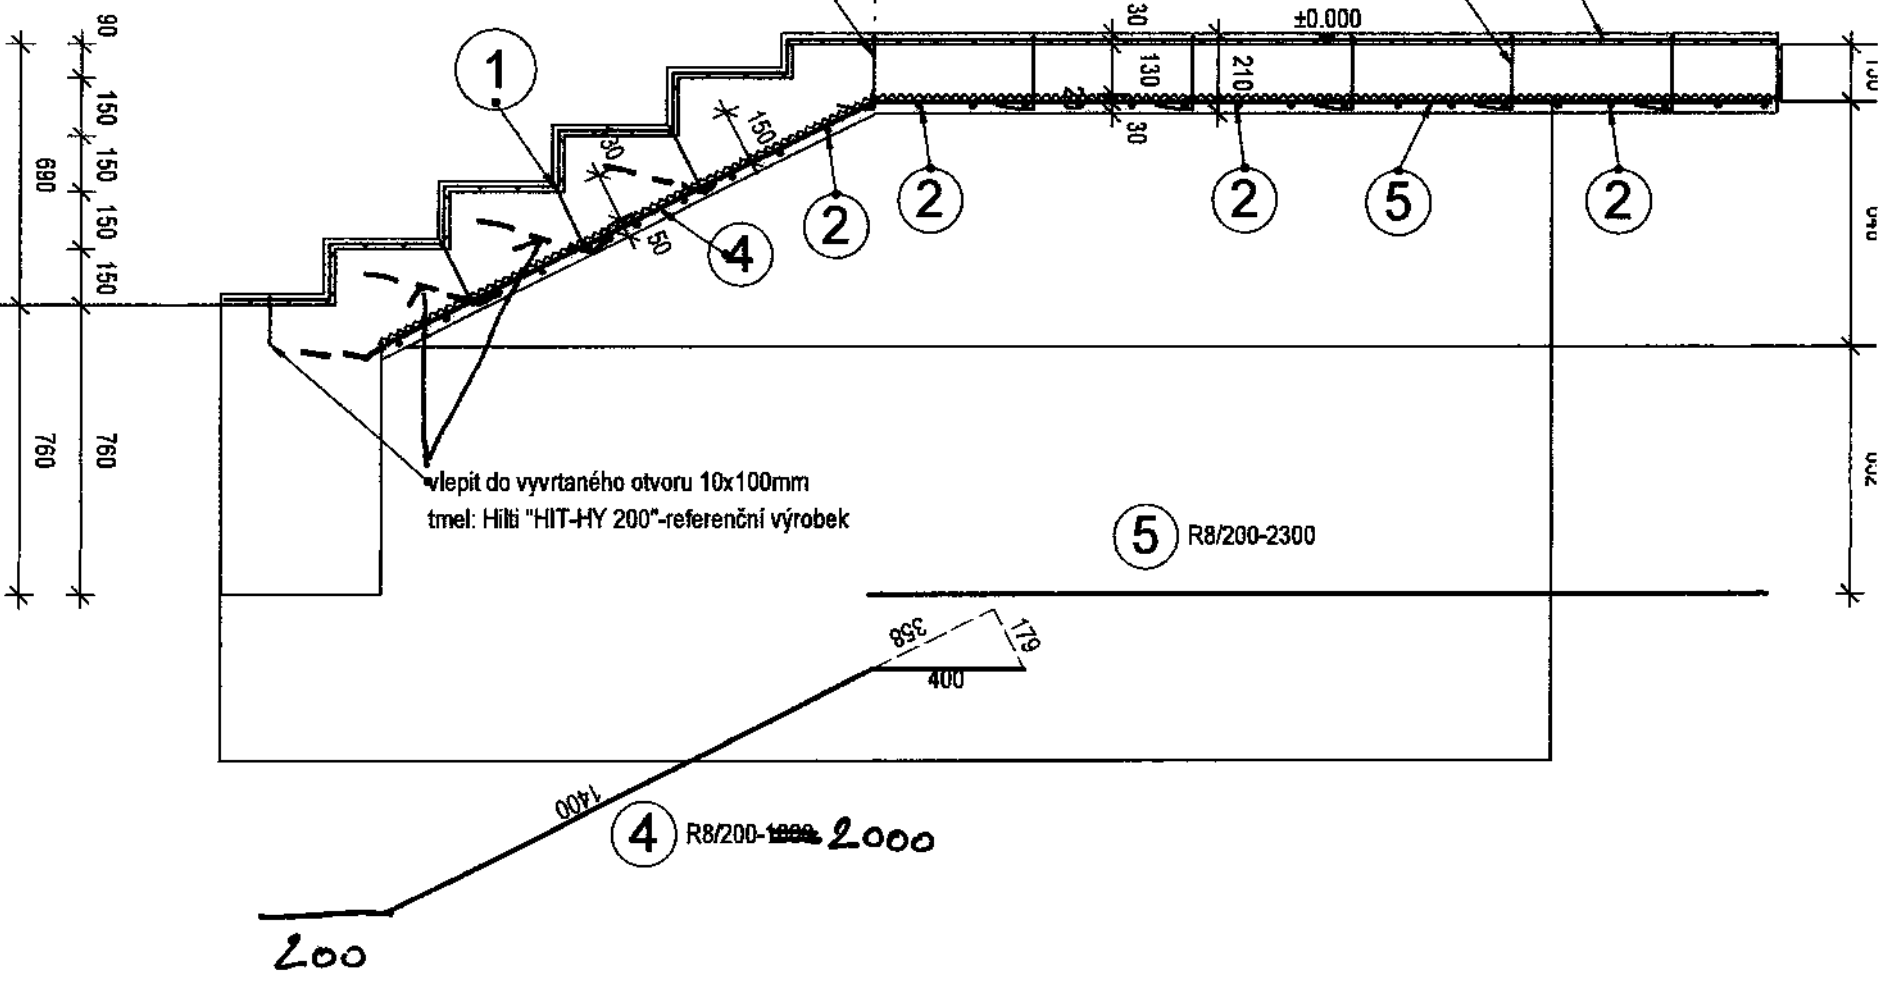

# ŘEZ "B-B":

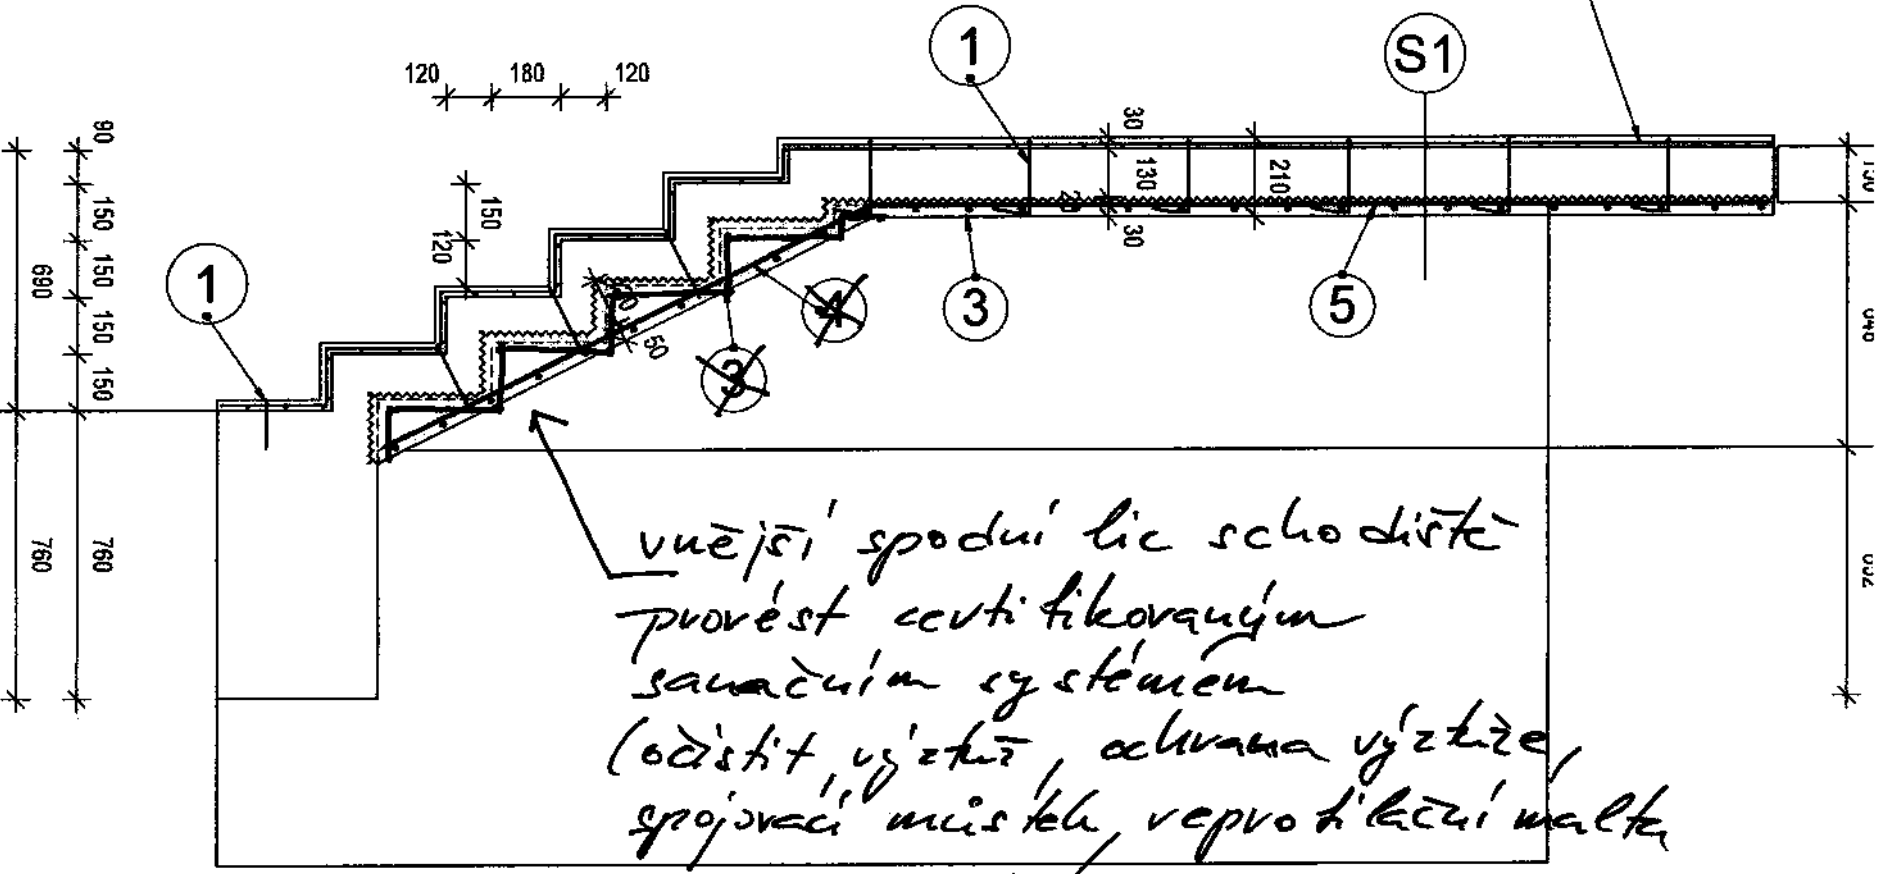

z měra v.č. D. 1.2.07  
10.4. 2018  
Bartoniček

Začeté v. č. D. 1.2. 07


10. 5. 2018

3 R12/140-700

2 R12/140-3000

3 R12/140-700

# ŘEZ "C-C"

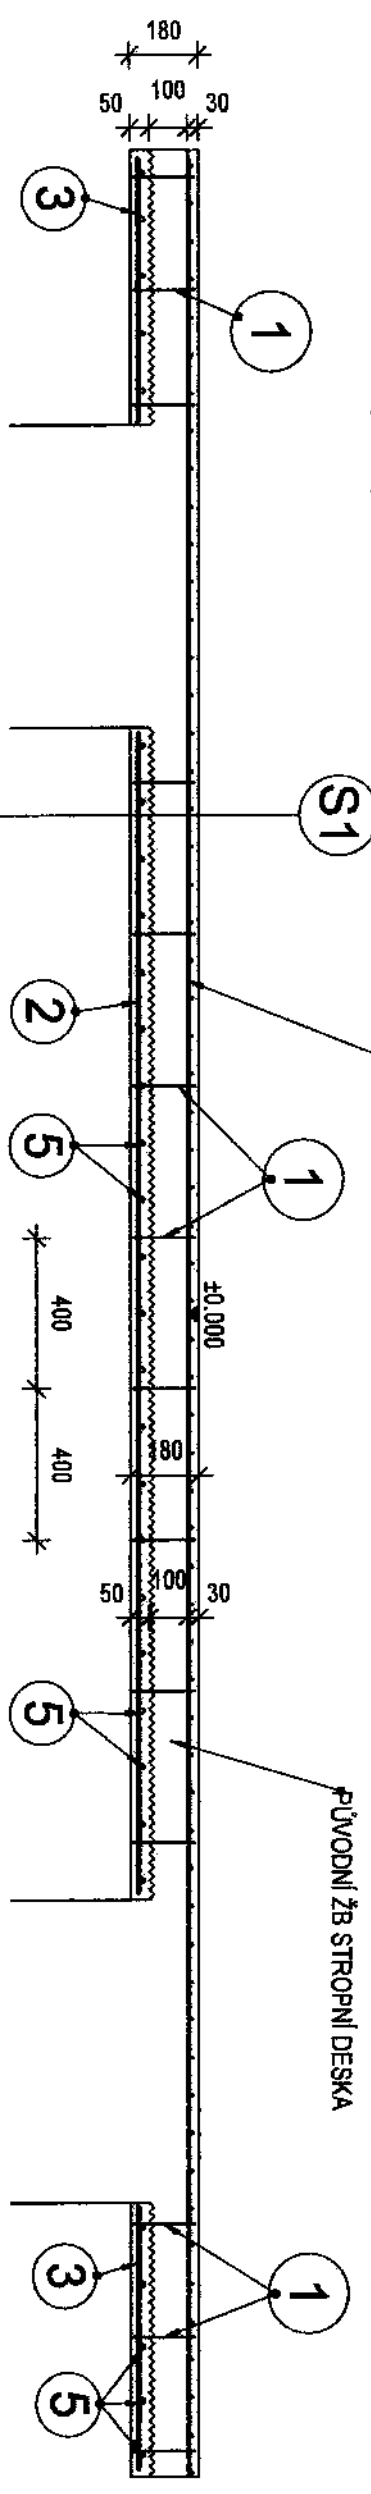

NA OČIŠTĚNÝ, ZDRSNĚNÝ BETON SE NANĚSE VRSTVA BETONU C30/37-XC4, TL. 30 MM VZTUŽENÁ SÍTÍ AQ50 (DO VVRTANÝCH OTVORŮ PROF. 10 MM SE VLÓŽÍ TRNÝ Č.1)

OČIŠTĚNÍ A ZDRSNĚNÍ DOLNÍHO PLOCHU ŽB DESKY:

POVRCH BETONU SE ZBAVÍ VOLNÝCH ČÁSTÍ, ODEKÁ SE NEPEVNÝ PLOCH AŽ NA PEVNÉ JÁDRO, Z PŮVODNÍHO (PEVNĚHO) PLOCHU SE ODSTRANÍ ZBYTKY NÁTĚRŮ, CEMENTOVÝ ŠLEM, ZKARBONIZOVANÁ PLOCHOVÁ VRSTVA AŽ DO HLUBKY 10MM (S VÝHODOU LZE POUŽÍT PENFILICIA NÁSTAVEC NA BOURACÍ KLADIVO S TRNÝ MIN. VÝŠKY 6MM)

ZKORODOVANÁ VZTUŽ SE ODHALÍ, ZBAVÍ RZI, OKUJÍ A ČÁSTIC BETONU BETON JE NUTNO ODSTRANIT KOLEM CELEHO PRŮŘEZU ZKORODOVANÉHO PRUTU V MIN. TL. 20MM!

NANĚSE SE ADHEZNÍ MŮSTEK A PROVEDE SE MINERÁLNÍ OCHRANA OCELI NÁTĚREM POPŘ NÁSTRÍKEM "SIKATOP ARMATEC-110 EPOCEM"... DLE EN 1504-7

REPROFILAČNÍ CEMENTOVÁ MALTA DLE EN 1504-3 TR. R4: "SIKA MONOTOP-412N" (ručně nanášená)

PO ZATUHnutí REPROFILAČNÍ MALTY SE NANĚSE OCHRANNÁ VRSTVA - NÁTĚR "Sikagard®-675 w ElasticoColor"

NANĚSE SE ADHEZNÍ MŮSTEK A PROVEDE SE MINERÁLNÍ OCHRANA OCELI NÁTĚREM POPŘ NÁSTRÍKEM "SIKATOP ARMATEC-110 EPOCEM"... DLE EN 1504-7

REPROFILAČNÍ CEMENTOVÁ MALTA DLE EN 1504-3 TR. R4: "SIKA MONOTOP-412N" (ručně nanášená)

PO ZATUHnutí REPROFILAČNÍ MALTY SE NANĚSE OCHRANNÁ VRSTVA - NÁTĚR "Sikagard®-675 w ElasticoColor"

*odsochlaseno použít  
sofou H. Weber - Augsburg etc  
tridy C30/37 - Xc4 v tl. 30-50mm*

*napr: knaef TS 425*

*— odsochlaseno použít' for kufere  
vpru kladu' malty s nřti tridy  
R4 dle CSN EN 1264 - 3*