

**OBJEDNATEL****statutární město Ostrava**

Prokešovo náměstí 1803/8

72930 Ostrava-Moravská Ostrava

IČ: 00845451

DIČ: CZ00845451 (plátce DPH)

**DODAVATEL**

Obchodní firma : Žemla Miroslav

Sídlo : Václava Košáře 122/1

70030 Ostrava

IČ : 87711915


DIČ:

**PŘÍJEMCE (zasílací adresa):****městský obvod Ostrava-Jih**

Horní 791/3

70030 Ostrava-Hrabůvka

Bank. spojení: Komerční banka, a. s.

Číslo účtu : **Objednáváme u Vás :**

opravu stezky pro chodce a cyklisty U Lesa 72 - 80, a to na základě CN ze dne 4. 9. 2018 a v souladu se zadávací dokumentací výzvy, jež jsou nedílnou součástí objednávky.

Lhůta pro provedení díla: max. 10 kalendářních dnů od zahájení stavebních prací.

Přijaté plnění bude používáno výlučně k veřejné správě, a proto nebude aplikován režim přenesení daňové povinnosti.

Fakturu nám zašlete včetně příloh (dodací list). Datum splatnosti faktury je stanoveno nejdříve na patnáctý den od data doručení včetně (razítko podatelny).

Datem splatnosti faktury se rozumí den odepsání příslušné částky z bankovního účtu.

Pro akceptaci objednávky zašlete písemný souhlas na emailovou adresu vyřizujícího referenta uvedeného níže do 10 dnů ode dne doručení objednávky. V případě, že dodavatel takto neučiní, objednávka zaniká. Dodavateli vzniká závazek poskytnout plnění dle objednávky po uveřejnění objednávky v registru smluv. Uveřejnění objednávky v registru smluv objednatel dodavateli písemně (emailem) oznámí.

Dodavatel potvrdil přijetí objednávky dne: .....

Pokud se stane zhotovitel nespolehlivým plátcem daně dle § 106a zákona o DPH, je objednatel oprávněn uhradit zhotoviteli za zdanitelné plnění částku bez DPH a úhradu samotné DPH provést přímo na příslušný účet daného finančního úřadu dle § 109a zákona o DPH. Zaplacením částky ve výši daně na účet správce daně zhotovitele a zaplacením ceny bez DPH zhotoviteli je splněn závazek objednatele uhradit sjednanou cenu.

Lhůta plnění : 30.11.2018

Cena vč. DPH : 355 815,97 Kč

Vyřizuje / tel. / email : Holenka Miroslav Ing.,  
miroslav.holenka@ovajih.cz

V Ostravě dne:

**17 -09- 2018**

Mgr.   
vedoucí odboru de lních služeb  
(oprávněná osoba)



Vyzývám vás k předložení cenové nabídky na opravu chodníku na ul. U Lesa, na p.p.č. 331/1, k.ú. Hrabůvka.

**Název: Oprava stezky pro chodce a cyklisty U Lesa 72 - 80**

**Popis záměru:** Stezka je v havarijním stavu s řadou poruch a je nutné ji v celém rozsahu opravit.

Oprava bude spočívat v odstranění stávajících obrubníků, asfaltové vrstvy, sanaci lokálních propadů a poruch podkladní betonové desky. Na stávající betonovou podkladní desku bude proveden spojovací postřik a nová asfaltová vrstva z ACO 11 tl. 4 cm. Příčný spád bude max. 2%, a to tak aby byl zajištěn bezproblémový odtok srážkové vody směrem do přilehlé zeleně. Dotčená zeleň bude v šířce 0,5 m ohumusována v tl. 10 cm a zatravněna. Napojení na místní komunikaci III. třídy bude provedeno bezbariérově tak, aby vyhovovalo vyhlášce č. 398/2009 Sb. o obecných technických požadavcích zabezpečující bezbariérové užívání staveb. U napojení na stezku ze zámkové dlažby budou osazeny 2 ks pozinkovaných sloupků Ø 63 mm, výšky 1,2 m s retroreflexní červeno-bílou úpravou.

S odpady bude nakládáno v souladu se zákonem č. 185/2001 Sb., o odpadech a o změně některých dalších zákonů. Zhotovitel doloží vážní lístky, ze kterých bude patrný druh odpadu, jeho množství, stavba, ze které odpad pochází a osoba, která odpad převzala, a která je oprávněná s tímto odpadem nakládat.

Práce budou provedeny dle platných předpisů a norem ČSN.

**Přílohy:**

- 1/ Situace širších vztahů
- 2/ Situace
- 3/ Dotčené inženýrské sítě

V nabídce bude předložen položkový rozpočet, ze kterého bude patrný rozsah a druh stavebních prací.

Po realizaci budou zadavateli dodána prohlášení o vlastnostech použitých materiálů a výrobků.

Prohlídka místa plnění není plánovaná, prostory jsou volně přístupny.

Během realizace musí být veden stavební deník.

Pokud zhotovitel v průběhu stavebních prací zjistí, že skutečný stav opravovaného díla neodpovídá předpokladu při vystavení objednávky a zvolená technologie opravy je nevhodná, přeruší stavební práce a oznámí tuto skutečnost neprodleně objednateli, se kterým se dohodne na dalším postupu.

**Záruka na provedené dílo:** 60 měsíců

Kontaktní osobou pro dotazy je Ing. Miroslav Holenka, kanc. dv. č. 316, III. patro budovy B, tel. +420 599 430 237, email: miroslav.holenka@ovajih.cz.

**Požadovaná Doba provedení Díla:** Objednatel stanovuje na max. 10 kalendářních dnů od zahájení díla.

**Předpokládaný termín plnění:** 09 - 11/ 2018

**Způsob hodnocení nabídek**

Bude vybrána nabídka s nejnižší nabídkovou cenou.



### **Lhůta pro podání nabídek**

Zadavatel stanovuje lhůtu pro podání nabídek 21 kalendářních dnů.

### **Pokyny pro podání nabídky**

Listinnou nabídku je možno zaslat poštou, popř. jiným přepravcem zásilek nebo doručit osobně na adresu: Statutární město Ostrava, městský obvod Ostrava - Jih, Horní 791/3, 700 30 Ostrava-Hrabůvka, odbor správních činností - podatelna, budova A, přízemí, kancelář dveře č. 004 v těchto úředních hodinách:

Pondělí, středa, čtvrtek: 8:00 – 17:00

Úterý: 8:00 – 15:00

Pátek: 8:00 – 13:00.

Zde bude nabídka převzata nejpozději v termínu **do 5. 9. 2018 do 11:00 hod.**

Nabídku doručte v řádně uzavřené obálce, opatřené na uzavření razítkem a označené adresou zadavatele, adresou uchazeče a nápisem:


**„NEOTEVÍRAT – Oprava stezky pro chodce a cyklisty U Lesa 72 - 80“**

Vyhlášovatel si vyhrazuje právo výběrové řízení i bez uvedení důvodu kdykoliv v jeho průběhu zrušit nebo nevybrat žádného zájemce.

**Mgr. Daniel Jeřábek**  
vedoucí odboru dopravy  
a komunálních služeb



## Situace širších vztahů

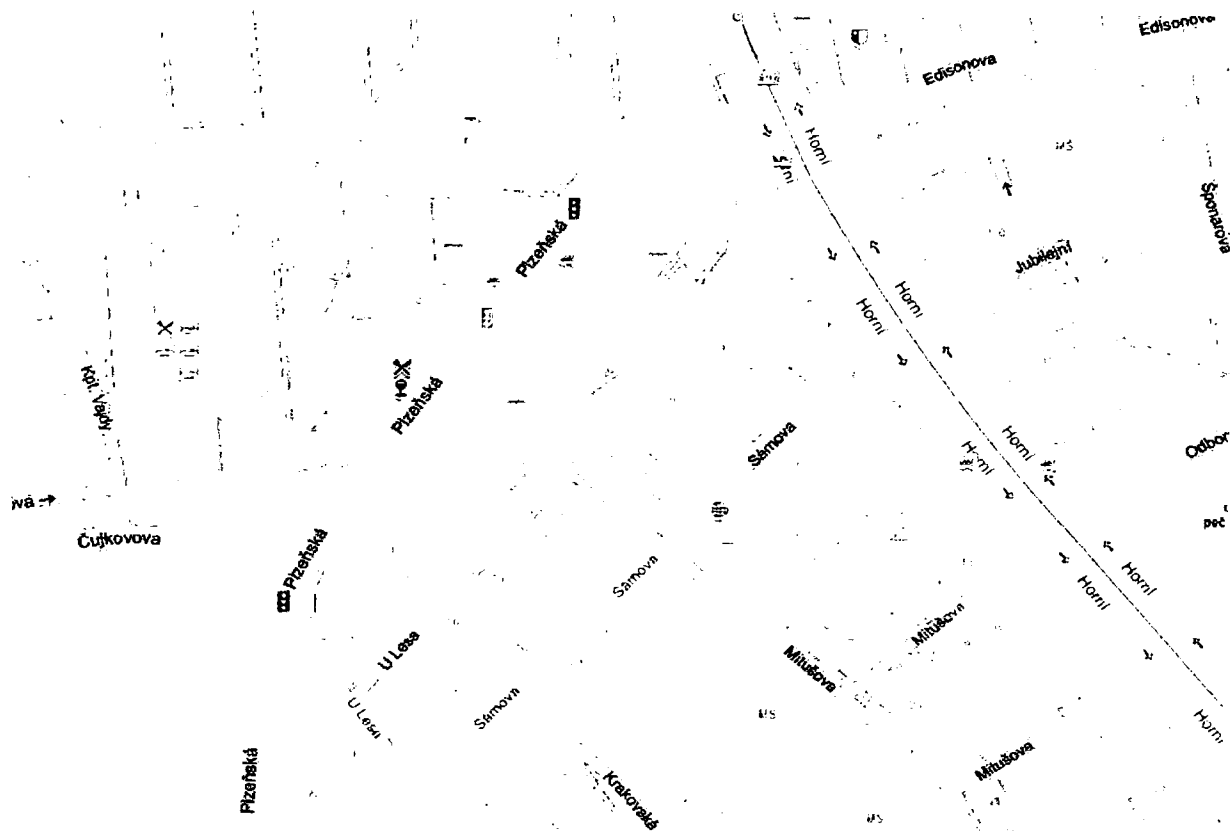

## Stávající stav stezky




začátek úseku




konec úseku

Situace

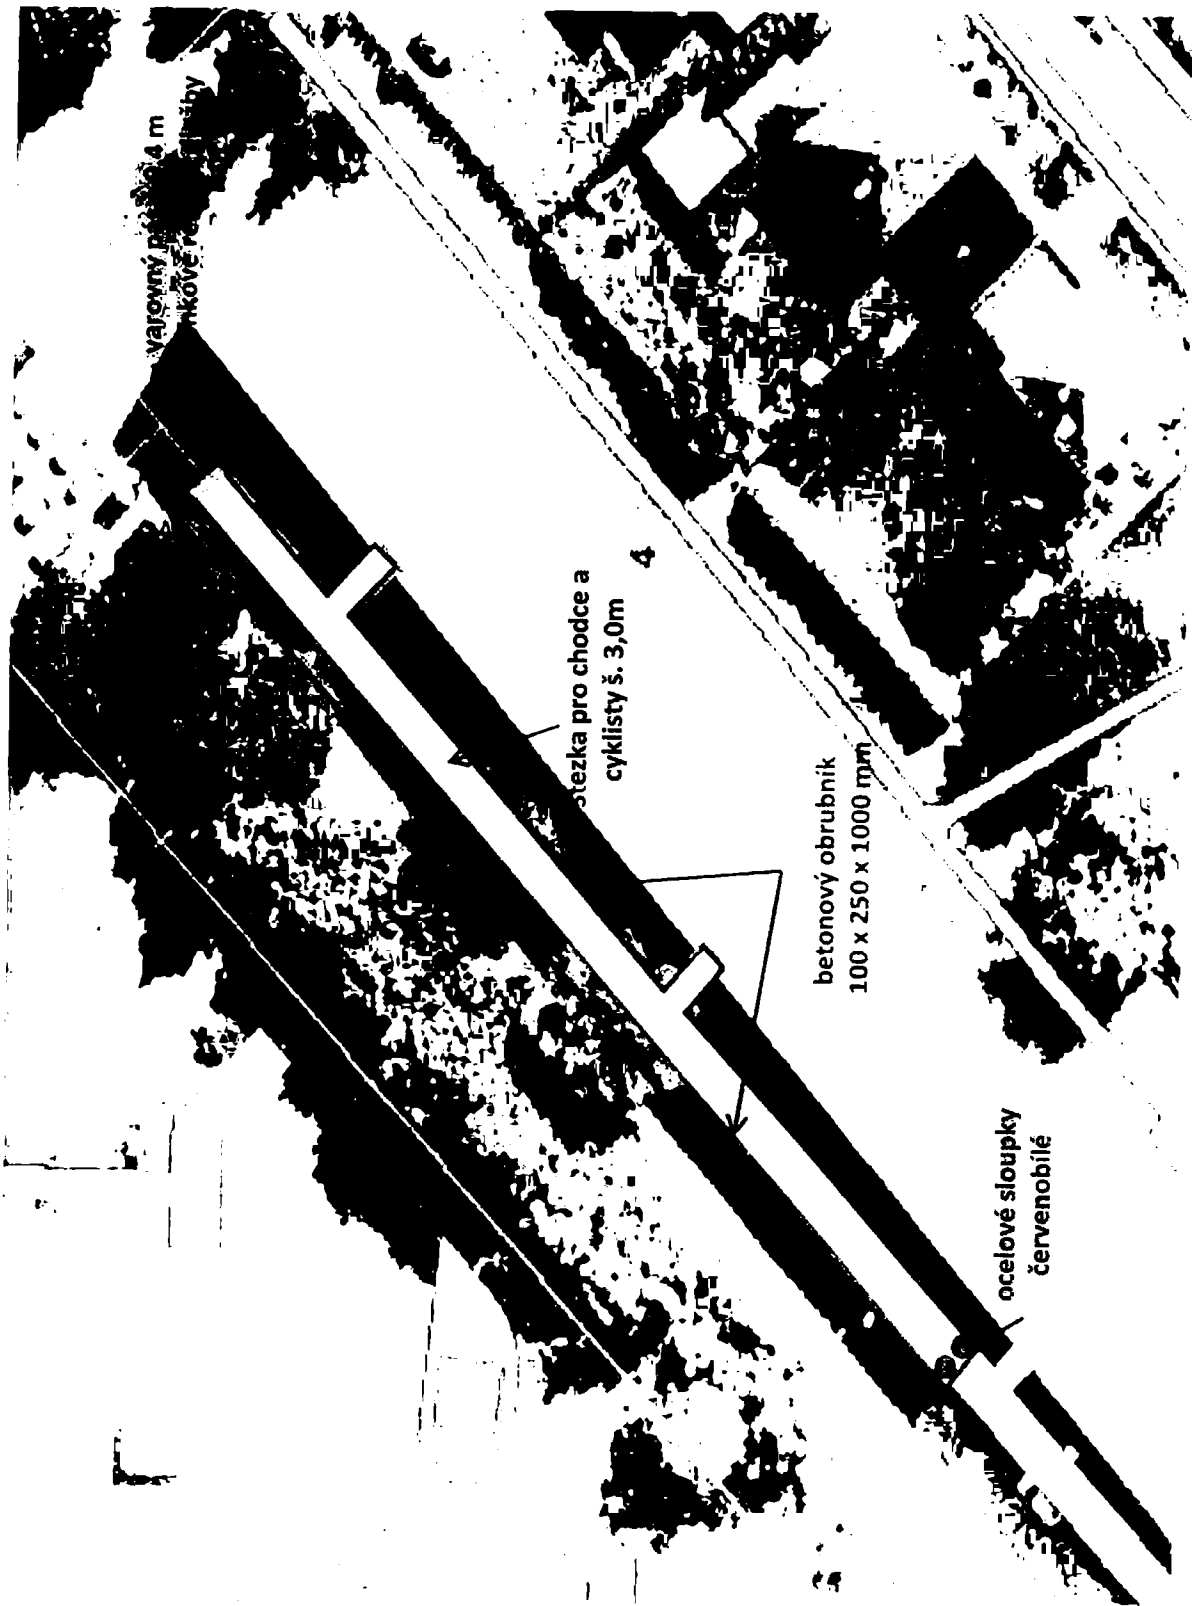

**Průběh inženýrských sítí**

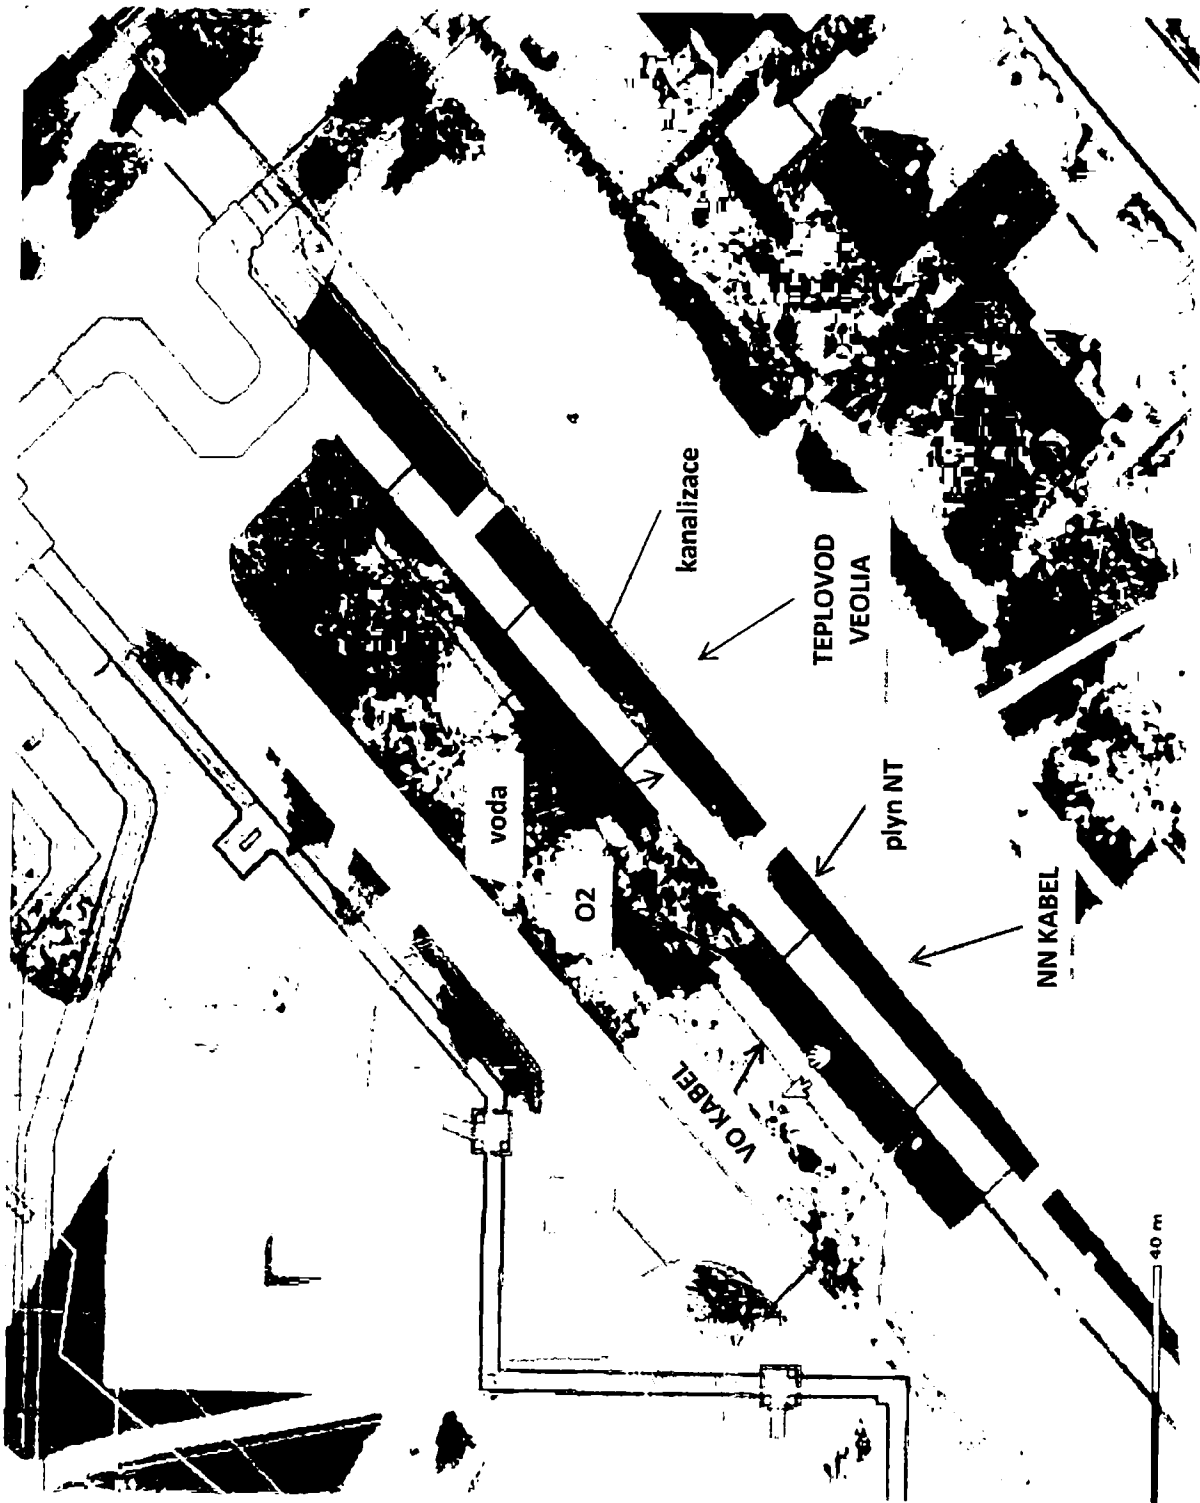

**Zakázka Oprava stezky pro chodce a cyklisty U Lesa 72 - 80**

Část : **Oprava stezky**

Faktura :

Zakázka číslo : Umístění

Stavební objekt číslo : Investor :

Rozpočet číslo : Objednal :

Dodatek číslo : Projektant :

Archivní číslo : Zpracoval : Miroslav Žemla

Datum : 4.9.2018

Kurz měn : Soubor :

Vypracoval:

Miroslav Žemla

Dne:

Odsouhlasil:

Razítko:

Účelové měrné jednotky (bez DPH)

Název MJ	Počet MJ	Náklady/MJ

**355 815,97**

Celkové rozpočtové náklady (bezDPH)

294 062,79

Celkové ostatní náklady

294 062,79

Daň z přidané hodnoty (Rozpočet+Ostatní)

61 753,19

Daň z přidané hodnoty (Rozpočet+Ostatní) vč. DPH

355 815,97

# Položkový rozpočet

## Oprava stezky pro chodce a cyklisty U Lesa 72 - 80

Zakázka :

Objekt	Oddíl	Druh	Ř	Číslo(SKP)	Popis řádku	Množství Mj	Mj	Sazba	Cena celkem
1	B								294 062,79
	O								49 162,81

1		B		Oprava stezky		185,000		49,40		9 139,00	
1		O		Zemní práce						294 062,79	

**Seznam položek pro oddíl :**

P	1	113202111			Vytrhání obrub krajiníků obrubníků stojatých	185,000	m	49,40	9 139,00
					5,3*2	10,600			
					4,5*2	9,000			
					85	85,000			
					85-2,3-2,3	80,400			
P	2	113107241			Odstranění podkladu pl přes 200 m2 živých tl 50 mm	278,000	m2	25,50	7 089,00
					65*6	235,000			
					5,5*2,3	12,650			
					4,5*2,3	10,350			
P	3	152201101			Hloubení rýh š do 600 mm v hornině tř. 3 objemu do 100 m3	14,800	m3	450,00	6 660,00
					68*0,4*0,2	14,900			
P	4	152201109			Příplatek za lepivost k hloubení rýh š do 600 mm v hornině tř. 3	14,800	m3	50,00	740,00
P	5	167101101			Nakládání výkopku z hornin tř. 1 až 4 do 100 m3	14,800	m3	175,00	2 590,00
					14,8	14,300			
P	6	162701105			Vodorovné přemístění do 10000 m výkopku z horniny tř. 1 až 4	14,800	m3	285,00	4 218,00
P	7	171201201			Uložení sypaniny na skládky	14,800	m3	17,20	254,56
P	8	171201211			Poplatek za uložení odpadu ze sypaniny na skládce (skládkovné)	26,640	t	100,00	2 664,00
					14,8*1,8	26,640			
P	9	182001111			Plošná úprava terénu hornina tř 1 až 4 nerovnosti do +/-100 mm v rovinně a svahu do 1:5	92,500	m2	20,30	1 877,75
					185*0,5	92,500			
S	10	58121240			ZEMINA SUBSTRÁT	16,280	t	600,00	9 768,00
					92,5*0,11*1,6	16,280			
P	11	180402111			Založení parkového trávníku výsevem v rovině a ve svahu do 1:5	92,500	m2	45,00	4 162,50
5	O	HSV			Komunikace				145 412,00

**Seznam položek pro oddíl :**

P	12	R			Varovný pás s reliéfní dkažby	1,200	m2	1 500,00	1 800,00
					3*0,4	1,200			
P	13	577133111			Asfaltový beton vrstva obrusná ACO 8 (ABJ) tl 40 mm š do 3 m z nemodifikovaného asfaltu	305,800	m2	440,00	134 552,00
					278	278,000			



# Položkový rozpočet

## Oprava stezky pro chodce a cyklisty U Lesa 72 - 80

Zakázka :

Objekt	Oddíl	Druh	Ř	Číslo(SKP)	Popis řádku	Množství Mj	Mj	Sazba	Cena celkem
									<b>294 062,79</b>

"Vyrovnávka 10%  
278\*0,1

P	14	573231111			Postřik živичný spojovací ze silniční emulze v množství do 0,7 kg/m2	278,000	m2	30,00	8 340,00
P	15	599141111			Vyplnění spár mezi silničními dílci živичnou záplivkou	6,000	m	120,00	720,00
<b>9</b>	<b>O</b>	<b>HSV</b>			<b>Ostatní konstrukce a práce-bourání</b>				<b>54 436,65</b>

**Seznam položek pro oddíl :**

P	16	916231213			Osazení chodníkového obrubníku betonového stojatého s boční opěrou do lože z betonu prostého	185,000	m	160,00	29 600,00
S	17	59212410			OBRUBNIK CHOD ABC 100/10/25 II A	185,000			
P	18	400030191			Řezání podkladu nebo krytu živичného tloušťky do 5 cm	190,550	kus	95,00	18 102,25
P	19	R			Demontáž ocelových sloupků včetně likvidace	190,550			
P	20	315011100			Montáž sloupky dopravních značek délky do 3,5 m s betonovým základem a patkou vč. zemních prací	6,000	m	72,40	434,40
S	21	R			OCELOVÝ VYJÍMATELNÁ SLOUPEK, PRŮMĚR 60X2,5MM	2,000	ks	250,00	500,00
P	22	090031111			Výšková úprava uličního vstupu nebo vpusť do 200 mm zvýšením krycího hrnce, šoupěte nebo hydrantu	2,000	kus	350,00	700,00
<b>988</b>	<b>O</b>	<b>HSV</b>			<b>Odvoz suti</b>				<b>33 871,28</b>

**Seznam položek pro oddíl :**

P	23	979087212			Nakládání na dopravní prostředky pro vodorovnou dopravu suti	57,215	t	147,00	8 410,61
					278*0,05*2	27,800			
					185*54/1000	9,990			
					185*0,05*2,1	19,425			
P	24	979082113			Vodorovná doprava suti po suchu na vzdálenost do 1000 m	57,215	t	185,00	10 584,78
P	25	979082119			Příplatek ZKD 1000 m u vodorovné dopravy suti	572,150	t	11,00	6 293,65
					57,215*10	572,150			
P	26	979099115			Poplatek za uložení betonového odpadu na skládce (skládkovné)	29,415	t	150,00	4 412,25
					185*54/1000	9,990			
					185*0,05*2,1	19,425			
P	27	979099145			Poplatek za uložení odpadu z asfaltových povrchů na skládce (skládkovné)	27,800	t	150,00	4 170,00
					278*0,05*2	27,800			

# Položkový rozpočet

Oprava stezky pro chodce a cyklisty U Lesa 72 - 80

Zakázka :

Objekt	Oddíl	Druh	Ř	Číslo(SKP)	Popis řádku	Množství Mj	Mj	Sazba	Cena celkem
	998	O		HSV					<b>294 062,79</b>
					<b>Přesun hmot</b>				<b>4 680,05</b>

**Seznam položek pro oddíl :**

P	28	998225111	Přesun hmot pro pozemní komunikace a letiště s krytem živičným	78,001	t	60,00	4 680,05
			305*0,04*2,4	29,280			
			190,55*56/1000	10,671			
			185*0,056*2,1	21,756			
			0,014	0,014			
			16,28	16,280			

**VRN O PRIP Vedlejší rozpočtové náklady**

VRN	O	PRIP	Seznam položek pro oddíl :	1,000	kpl	2 000,00	2 000,00
P	29	VRN	Vyřízení inženýrských sítí	1,000	kpl	2 000,00	2 000,00
P	30	VRN	Provozní vývy	1,000	kpl	1 500,00	1 500,00
P	31	VRN	Přechodná dopravní značení po dobu realizace zakázky	1,000	kpl	2 000,00	2 000,00
P	32	VRN	Fotodokumentace stavby	1,000	kpl	500,00	500,00
P	33	VRN	Kompletační činnosti, předání stavby	1,000	kpl	500,00	500,00
							<b>6 500,00</b>