
**SMLOUVA O REALIZACI PŘEKLÁDKY SÍŤE ELEKTRONICKÝCH
KOMUNIKACÍ č. VPI/MS/2018/00134**

mezi

Česká telekomunikační infrastruktura a.s.

a

Město Uničov

Tato Smlouva o realizaci překládky sítě elektronických komunikací (dále jen „**Smlouva**“) byla uzavřena níže uvedeného dne, měsíce a roku dle ustanovení § 1746 odst. 2 zákona č. 89/2012 Sb., občanského zákoníku, v platném znění (dále jen „**občanský zákoník**“) a dle ustanovení § 104 odst. 17 zákona č. 127/2005 Sb., o elektronických komunikacích a o změně některých souvisejících zákonů, v platném znění (dále jen „**Zákon o elektronických komunikacích**“) mezi:

Česká telekomunikační infrastruktura a.s.

se sídlem Olšanská 2681/6, 130 00 PRAHA 3 – Žižkov

IČO: 04084063

DIČ: CZ04084063

zapsaná v obchodním rejstříku vedeném u Městského soudu v Praze pod spz. B20623

(dále „**CETIN**“)

a

Město Uničov

se sídlem Masarykovo náměstí 1, 783 91 Uničov

IČO :00299634

DIČ : CZ00299634

zastoupená Mgr. Radek Vincour, starosta

(dále „**Stavebník**“)

(CETIN a Stavebník jsou dále společně označováni také jako „**Smluvní strany**“ a jednotlivě jako „**Smluvní strana**“)

DEFINICE

Výrazy označené v této Smlouvě počátečním velkým písmenem mají pro účely této Smlouvy níže uvedený význam:

CTN je cenový a technický návrh, který je Přílohou č. 1 této Smlouvy.

Projekt je realizační projektová dokumentace Překládky.

Příprava Překládky jsou přípravné činnosti související s Překládkou a nezbytné pro vlastní realizaci Překládky, jedná se o zpracování CTN a činnosti uvedené v čl. 4 odst. 4.1 písmeno a) této Smlouvy.

Předpoklady pro realizaci Překládky mají význam uvedený v čl. 3 odst. 3.2 této Smlouvy.

Překládka je stavba spočívající ve změně trasy komunikačního vedení SEK ve vlastnictví CETIN, jejíž rozsah je specifikován v CTN.

SEK je síť elektronických komunikací, kterou se rozumí přenosové systémy, popřípadě spojovací nebo směrovací zařízení a jiné prostředky, včetně prvků sítě, které nejsou aktivní, které umožňují přenos signálů po vedení, rádiovými, optickými nebo jinými

elektromagnetickými prostředky, včetně družicových sítí, pevných sítí s komutací okruhů nebo paketů a mobilních zemských sítí, sítí pro rozvod elektrické energie v rozsahu, v jakém jsou používány pro přenos signálů, sítí pro rozhlasové a televizní vysílání a sítí kabelové televize, bez ohledu na druh přenášené informace.

Vyjádření o existenci SEK je Vyjádření o existenci sítě elektronických komunikací společnosti Česká telekomunikační infrastruktura a.s. ze dne 17.5.2018 vydané společností CETIN pod čj. 603030/18, jehož nedílnou součástí jsou Všeobecné podmínky ochrany SEK společnosti CETIN, které si vyžádal a obdržel Stavebník.

1. ÚVODNÍ USTANOVENÍ

- 1.1 CETIN je vlastníkem SEK, jež má být přeložena na základě této Smlouvy.
- 1.2 Stavebník na základě obdrženého Vyjádření o existenci SEK vyvolává, dle ustanovení § 104 odst. 17 Zákona o elektronických komunikacích, Překládku dotčené části SEK.
- 1.3 Překládka dle této Smlouvy je vedena u společnosti CETIN pod označením „**VPIC Střelice-Červenka, cyklostezka**“.

2. PŘEDMĚT SMLOUVY

- 2.1 Předmětem této Smlouvy je závazek společnosti CETIN zajistit Překládku a s ní související záležitosti v rozsahu Projektu a za podmínek stanovených touto Smlouvou a závazek Stavebníka, jež Překládku vyvolal, uhradit společnosti CETIN všechny nezbytné náklady spojené s Překládkou, které by společnosti CETIN nevznikly, kdyby Překládka nebyla Stavebníkem vyvolána.

3. PŘEKLÁDKA A JEJÍ PODMÍNKY

- 3.1 Překládka bude realizována v rozsahu (územním a stavebnětechnickém) a na nemovitostech specifikovaných v CTN.
- 3.2 Předpoklady (podmínky) pro realizaci Překládky jsou:
 - i) zajištění pravomocného územního rozhodnutí – rozhodnutí o umístění stavby nebo územního souhlasu Překládky,
 - ii) zajištění práv k užívání překládkou dotčených nemovitostí, tzn. uzavření smlouvy o smlouvě budoucí o zřízení služebnosti s vlastníky nemovitostí dotčených Překládkou nebo vyvlastnění takového práva.

(vše dále „**Předpoklady pro realizaci Překládky**“).

- 3.3 Bez zajištění Předpokladů pro realizaci Překládky nebude Překládka realizována.
- 3.4 Vlastníkem SEK, přeložené na základě této Smlouvy, zůstává společnost CETIN.
- 3.5 Společnost CETIN je oprávněna realizací Překládky pověřit jinou osobu. Při realizaci jednotlivých úkonů Překládky jinou osobou nese společnost CETIN vůči Stavebníkovi odpovědnost, jako by Překládku realizovala sama.

4. ZÁVAZKY SMLUVNÍCH STRAN

4.1 V souvislosti s realizací Překládky se CETIN zavazuje v souladu se svými zákonnými povinnostmi

a) před realizací Překládky:

- i) zajistit vyhotovení Projektu,
- ii) podat návrh o vydání územního rozhodnutí – rozhodnutí o umístění stavby (Překládky) a učinit nezbytné kroky směřující k vydání rozhodnutí o umístění stavby (Překládky),
- iii) pokusit se uzavřít smlouvu o smlouvě budoucí o zřízení služebnosti s vlastníky Překládkou dotčených nemovitostí, tzn. prokazatelně učinit vlastníkům Překládkou dotčených nemovitostí návrh takové smlouvy,

b) po realizaci Překládky:

- i) zajistit pro své potřeby dokumentaci skutečného provedení Překládky (dokumentace skutečného provedení Překládky není dokumentací skutečného provedení dle vyhlášky č. 499/2006),
- ii) na základě uzavřených smluv o smlouvách budoucích o zřízení služebnosti zajistit vyhotovení geometrického plánu s vyznačením rozsahu služebnosti na Překládkou dotčených nemovitostech, uzavření smluv o zřízení služebnosti s vlastníky Překládkou dotčených nemovitostí a zápis služebnosti do katastru nemovitostí.

4.2 V souvislosti s provedením Překládky se Stavebník zavazuje

před realizací Překládky:

- i) písemně vyzvat CETIN (po splnění Předpokladů pro realizaci Překládky uvedených v čl. 3 odst. 3.2 této Smlouvy) k realizaci Překládky a oznámit společnosti CETIN stavební připravenost (to vše dále „Písemná výzva Stavebníka“) s tím, že tato výzva může být učiněna nejdříve 8 měsíců po uzavření této smlouvy.

4.3 CETIN se zavazuje, že zajistí realizaci Překládky (i) do 4 měsíců od doručení Písemné výzvy Stavebníka dle podmínek odst. 4.2 tohoto článku, a to za předpokladu, že ke dni doručení Písemné výzvy Stavebníka jsou zajištěny ve prospěch společnosti CETIN všechny Předpoklady pro realizaci Překládky uvedené v čl. 3 odst. 3.2 této Smlouvy a ze strany Stavebníka splněny povinnosti uvedené v čl. 6 odst. 6.1 a) a v čl. 4 odst. 4.2 této Smlouvy, (ii) jinak nejpozději do 4 měsíců od jejich zajištění ve prospěch CETIN.

4.4 Stavebník bere na vědomí, že mezi společnostmi CETIN a vlastníky Překládkou dotčených nemovitostí musí dojít s ohledem na ustanovení § 104 Zákona o elektronických komunikacích k úpravě vzájemných právních vztahů v podobě uzavření písemné smlouvy o budoucí smlouvě o zřízení služebnosti a po realizaci Překládky k uzavření smlouvy o zřízení služebnosti event. ke zřízení takového práva ve vyvlastňovacím řízení. Náhrady za zřízení takových služebností, které společnost CETIN vlastníkům dotčených nemovitostí uhradí, bude Stavebník s ohledem na ustanovení § 104 odst. 17 Zákona o elektronických komunikacích povinen uhradit společnosti CETIN jako náklady vzniklé společnosti CETIN v souvislosti s Překládkou. Stejně tak bude Stavebník povinen uhradit společnosti CETIN náklady za uhrazení

správních poplatků za vklad služebností do katastru nemovitostí, případně náklady vzniklé společnosti CETIN v souvislosti s a ve vyvlastňovacím řízením.

- 4.5 Stavebník se zavazuje poskytnout společnosti CETIN při uzavírání smluv o budoucí smlouvě o zřízení služebnosti a po realizaci Překládky při uzavírání smluv o zřízení služebnosti potřebnou součinnost.
- 4.6 Lhůta dle odstavce 4.3 tohoto článku, Smluvními stranami sjednaná pro realizaci Překládky se prodlužuje o tolik dnů, o kolik dnů byly práce k jejímu provedení přerušeny nebo nemohly být případně zahájeny z důvodu nikoliv na straně společnosti CETIN.
- 4.7 Dnem ukončení realizace Překládky je den, kdy je Stavebníkovi doručeno na adresu uvedenou v hlavičce této Smlouvy nebo adresu elektronické pošty uvedenou v čl. 8 této Smlouvy oznámení o ukončení realizace Překládky s tím, že pokud Stavebník toto oznámení nepřevzme, pak dnem ukončení realizace Překládky je 5. den od odeslání tohoto oznámení společností CETIN Stavebníkovi.

5. NÁKLADY SPOJENÉ S PŘEKLÁDKOU

- 5.1 Stavebník je dle ustanovení § 104 odst. 17 Zákona o elektronických komunikacích povinen nést náklady Překládky dotčeného úseku SEK, přičemž takovými náklady jsou všechny nezbytné náklady vlastníka SEK, které by mu nevznikly, kdyby Překládka nebyla Stavebníkem vyvolána.
- 5.2 Výše nákladů Překládky stanovených na základě CTN činí ke dni uzavření této Smlouvy **867.978,- Kč**. Specifikace těchto nákladů je uvedena v Příloze č. 2 této Smlouvy. Stavebník bere na vědomí, že tato výše nákladů byla stanovena před vyhotovením Projektu na základě měrných nákladů společnosti CETIN (tj. je pouze orientační). Překládka dle Zákona o elektronických komunikacích je mimo předmět daně z přidané hodnoty.
- 5.3 Výše nákladů Překládky bude stanovena po vyhotovení Projektu, na jeho základě (dále jen „**Náklady Překládky stanovené na základě Projektu**“). Společnost CETIN do 7 měsíců od uzavření této Smlouvy i) písemně oznámí Stavebníkovi výši Nákladů Překládky stanovených na základě Projektu a ii) předloží Stavebníkovi Projekt.
- 5.4 V případě, že v souvislosti s realizací Překládky společností CETIN vzniknou další nezbytné náklady na Překládku, které nejsou vyčísleny v čl. 5 odst. 5.2 této Smlouvy, Stavebník se zavazuje je společnosti CETIN uhradit, za předpokladu, že nebudou zahrnuty v Nákladech Překládky stanovených na základě Projektu.

Mezi nezbytné náklady na Překládku patří zejména, nikoliv však výlučně:

- i) náklady na náhrady za omezení vlastnického práva zřízením služebnosti vlastníkům Překládkou dotčených nemovitostí dle uzavřených smluv o služebnosti, případně dle pravomocného rozhodnutí příslušného vyvlastňovacího úřadu o omezení vlastnického práva zřízením služebnosti rozhodnutím (blíže specifikovány v čl. 4 odst. 4.4 této Smlouvy),
- ii) náklady vzniklé v souvislosti s vyvlastňovacím řízením dle předchozího odstavce a dle čl. 4 odst. 4.4 této Smlouvy,

- iii) náklady související se zrušením a následným výmazem služebnosti (vázancí na nemovitostech dotčených původní, překládanou, trasou SEK) z katastru nemovitostí,
- iv) náklady na náhrady za omezené užívání lesního a půdního fondu včetně nákladů na vypracování výpočtu,
- v) hydrogeologický, geologický, dendrologický a ostatní odborné posudky zpracované subjekty k tomu určenými,
- vi) náklady na koordinační výkresy, povodňové plány a zaměření, vyžadované dotčenými subjekty,
- vii) náklady na identifikaci parcel,
- viii) náklady na správní poplatky podle zákona č. 634/2004 Sb. v platném znění, které vzniknou v důsledku získávání potřebných správních rozhodnutí - povolení, které jsou nezbytné k realizaci Překládky,
- ix) náklady, související se zvláštním užíváním veřejného prostranství, vyměřené v souvislosti s realizací Překládky podle zákona č. 565/1990 Sb., o místních poplatcích v platném znění,
- x) náklady, související se zvláštním užíváním komunikace ve smyslu § 25 zákona č. 13/1997 Sb.,
- xi) náklady na peněžité plnění plynoucí z nájemních smluv, jejichž uzavření je nutné pro realizaci Překládky,
- xii) náklady související s majetkovými újmami, způsobenými na zemědělských plodinách v souvislosti s realizací Překládky,
- xiii) náklady na ochranu komunikačních vedení a zařízení před přepětím a nadproudem, včetně odborného výpočtu a návrhu,
- xiv) náklady, související se záchranným archeologickým dohledem.

6. PLATEBNÍ PODMÍNKY

- 6.1 Náklady spojené s Překládkou ve výši skutečně provedených prací a skutečně vynaložených nákladů dle čl. 5 odst. 5.3 této Smlouvy je Stavebník povinen uhradit takto:
- a) Fakturu č. 1 za Přípravu Překládky ve výši **67.455,-** Kč do 30 dnů ode dne jejího vystavení,
 - b) Fakturu č. 2 ve výši doplatku nákladů souvisejících s Překládkou do 30 dnů od jejího vystavení.
- 6.2 Faktura dle odstavce 6.1 písm. a) tohoto článku bude vystavena do 15 dnů od předložení Projektu Stavebníkovi dle čl. 5 odst. 5.3 této Smlouvy, faktura dle odstavce 6.1 písm. b) tohoto článku bude vystavena do 15 dnů od ukončení realizace Překládky ve smyslu Čl. 4 bodu 4.7 této Smlouvy a Stavebník je povinen uhradit je ve lhůtě splatnosti.
- 6.3 Faktury budou Stavebníkovi zasílány na adresu uvedenou v hlavičce této Smlouvy.
- 6.4 Náklady společnosti CETIN uvedené v čl. 5 odst. 5.4 této Smlouvy budou hrazeny Stavebníkem odděleně na základě samostatné faktury vystavené společností CETIN a Stavebník je povinen je uhradit ve lhůtě splatnosti 30 dnů ode dne doručení faktury.

6.5 Náklady dle této Smlouvy budou Stavebníkem hrazeny na účet společnosti CETIN uvedený v hlavičce této Smlouvy, pokud nebude fakturou vystavenou společností CETIN stanoveno jinak.

7. SANKCE

7.1 Pro případ, že Stavebník bude v prodlení s úhradou některé částky, k jejíž úhradě je dle této Smlouvy povinen, je povinen uhradit společnosti CETIN smluvní pokutu ve výši 0,3 % z dlužné částky za každý den prodlení.

7.2 Smluvní pokuta je splatná do 10 dnů ode dne doručení písemné výzvy příslušné Smluvní straně k její úhradě.

7.3 Zaplacením smluvní pokuty dle této Smlouvy není dotčen nárok společnosti CETIN na náhradu skutečné škody a ušlého zisku v celém rozsahu způsobené škody.


7.4 Zánikem Smlouvy odstoupením dle čl. 9 této Smlouvy a splněním rozvazovací podmínky dle čl. 10 této Smlouvy nezaniká nárok na náhradu škody ani na zaplacení smluvní pokuty.

8. KONTAKTNÍ A ODPOVĚDNÉ OSOBY SMLUVNÍCH STRAN

8.1 Za společnost CETIN



8.2 Za Stavebníka:
ve věcech smluvních: Mgr.Radek Vincour
funkce: starosta

 

8.3 Tyto a další kontaktní a účetní údaje jedné ze Smluvních stran je tato Smluvní strana oprávněna měnit s účinností doručením změněného údaje na adresu druhé Smluvní strany v hlavičce této Smlouvy či na adresu sídla druhé Smluvní strany dle zápisu v obchodním rejstříku.

9. ODSTOUPENÍ OD SMLOUVY

9.1 Pokud výše Nákladů Překládky stanovených na základě Projektu bude vyšší o více jak 10% než výše nákladů Překládky stanovených na základě CTN je Stavebník oprávněn odstoupit od této Smlouvy do 30 dnů od doručení písemného oznámení dle čl. 5 bodu 5.3 této Smlouvy.

- 9.2 Pro případ, že Stavebník odstoupí od této Smlouvy dle odstavce 9.1 tohoto článku, je Stavebník povinen uhradit společnosti CETIN náklady již vzniklé v souvislosti s plněním z této Smlouvy.

10. ROZVAZOVACÍ PODMÍNKA

- 10.1 Písemná výzva Stavebníka, učiněná za splnění podmínek uvedených v čl. 4 odst. 4.2 a 4.3 této Smlouvy, musí být doručena společnosti CETIN nejpozději do dvou let od uzavření této Smlouvy. Marné uplynutí této lhůty je rozvazovací podmínkou platnosti a účinnosti této Smlouvy ve smyslu ustanovení § 548 odst. 2 občanského zákoníku, v platném znění.
- 10.2 S ohledem na ustanovení odst. 10.1 tohoto článku tedy tato Smlouva zanikne prvním dnem následujícím po uplynutí dvou let od jejího uzavření, aniž by byla v této lhůtě doručena společnosti CETIN řádná písemná výzva Stavebníka (učiněná za splnění podmínek uvedených v čl. 4 odst. 4.2 a odst. 4.3 této Smlouvy). V případě, že dojde k zániku Smlouvy touto rozvazovací podmínkou, je Stavebník povinen uhradit společnosti CETIN náklady již vzniklé v souvislosti s plněním z této Smlouvy.

11. ZÁVĚREČNÁ USTANOVENÍ

- 11.1 Tato Smlouva nabývá platnosti dnem podpisu oběma Smluvními stranami a účinnosti dnem následujícím po dni jejího uveřejnění dle zákona č. 340/2015 Sb., o zvláštních podmínkách účinnosti některých smluv, uveřejňování těchto smluv a o registru smluv (zákon o registru smluv), v platném znění („**Zákon o registru smluv**“). Stavebník se zavazuje nejpozději do 24 dnů po uzavření této Smlouvy uveřejnit její obsah a tzv. metadata a splnit další povinnosti v souladu se Zákonem o registru smluv. Stavebník se zavazuje doručit CETINu potvrzení o uveřejnění této Smlouvy dle Zákonu o registru smluv vydané správcem registru smluv nejpozději následující den po jeho obdržení. Nebude-li tato Smlouva uveřejněna v souladu se Zákonem o registru smluv do tří měsíců po jejím uzavření, zavazuje se Stavebník uzavřít s CETINem novou smlouvu, která svým obsahem bude hospodářsky odpovídat znění této Smlouvy (přičemž určení lhůt, dob a termínů bude odpovídat tomuto principu a časovému posunu), a to do sedmi dnů od doručení výzvy CETINu Stavebníkovi. Ujednání tohoto odstavce nabývá účinnosti dnem uzavření této Smlouvy.
- 11.2 Vztahy ze Smlouvy vyplývající i vztahy Smlouvou neupravené se řídí právním řádem České Republiky, zejména občanským zákoníkem.
- 11.3 Písemným stykem či pojmem „písemně“ se pro účely Smlouvy rozumí předání zpráv jedním z těchto způsobů:
- a) v listinné podobě;
 - b) e-mailovou zprávou s uznávaným elektronickým podpisem dle zák. č. 297/2016 Sb., o službách vytvářejících důvěru pro elektronické transakce, ve znění pozdějších předpisů; a/nebo
 - c) e-mailovou zprávou zaslou na adresu kontaktních osob, tak jak jsou specifikovány v čl. 8 této Smlouvy.

Strany ujednaly, že pro případ odstoupení od Smlouvy se nepoužije způsob uvedený pod písmenem c).

- 11.4 Smluvní strany se zavazují vyvinout maximální úsilí k odstranění vzájemných sporů, vzniklých na základě této Smlouvy nebo v souvislosti s touto Smlouvou, a k jejich vyřešení zejména prostřednictvím jednání odpovědných osob nebo jiných pověřených subjektů. Nedohodnou-li se Smluvní strany na způsobu řešení vzájemného sporu, má každá ze Smluvních stran právo uplatnit svůj nárok u příslušného soudu České republiky.
- 11.5 Smluvní strany si nepřejí, aby nad rámec ustanovení této Smlouvy byla jakákoliv práva a povinnosti dovozovány z dosavadní či budoucí praxe zavedené mezi Smluvními stranami či zvyklostí zachovávaných obecně či v odvětví týkajícím se předmětu plnění této Smlouvy, ledaže je ve Smlouvě výslovně sjednáno jinak. Vedle shora uvedeného si Smluvní strany potvrzují, že si nejsou vědomy žádných dosud mezi nimi zavedených obchodních zvyklostí či praxe.
- 11.6 Tato Smlouva může být měněna pouze písemně. Za písemnou formu nebude pro tento účel považována výměna e-mailových či jiných elektronických zpráv.
- 11.7 Smluvní strany se dohodly na vyloučení aplikace následujících ustanovení občanského zákoníku:
- § 557;
 - § 1767 odst. 2;
 - § 1740 odst. 2 druhá věta a odst. 3; a
 - § 1743.
- 11.8 Smluvní strany na sebe v souladu s § 1765 odst. 2 občanského zákoníku přebírají nebezpečí změny okolností.
- 11.9 Stavebník není oprávněn převést (jako postupitel) kterákoli svá práva nebo povinnosti ze Smlouvy nebo z její části třetí osobě (s odkazem na § 1895 občanského zákoníku) ani postoupit na třetí osobu jakékoliv pohledávky ze Smlouvy vyplývající bez předchozího písemného souhlasu společnosti CETIN.
- 11.10 Tato Smlouva je vyhotovena ve dvou (2) vyhotoveních, z nichž každé má platnost originálu. Každá ze Smluvních stran obdrží jedno (1) vyhotovení.
- 11.11 Tato Smlouva obsahuje úplné ujednání o předmětu Smlouvy a všech náležitostech, které Smluvní strany měly a chtěly ve Smlouvě ujednat, a které považují za důležité pro závaznost této Smlouvy. Žádný projev Smluvních stran učiněný při jednání o této Smlouvě ani projev učiněný po uzavření této Smlouvy nesmí být vykládán v rozporu s výslovnými ustanoveními této Smlouvy a nezakládá žádný závazek žádné ze Smluvních stran.
- 11.12 Smluvní strany prohlašují, že údaje uvedené v této Smlouvě nejsou předmětem obchodního tajemství a zároveň nejsou informacemi požívajícími ochrany důvěrnosti majetkových poměrů.
- 11.13 CETIN přijal a dodržuje interní korporátní compliance program navržený tak, aby byl zajištěn soulad činnosti CETINu s pravidly etiky, morálky, platnými právními předpisy a mezinárodními smlouvami, včetně opatření, jejichž cílem je předcházení a odhalování jejich porušování (program Corporate Compliance - <https://www.cetin.cz/corporate-compliance>).

compliance). Stavebník (a jakákoliv fyzická nebo právnická osoba, která s ním spolupracuje a kterou využívá pro plnění povinností z této smlouvy nebo v souvislosti s jejím uzavřením a realizací, tj. zaměstnanci, zástupci nebo externí spolupracovníci) ctí a dodržuje platné právní předpisy včetně mezinárodních smluv, základní morální a etické principy. Stavebník odmítá jakékoliv deliktní jednání a tohoto se zdržuje. Stavebník zejména nedopustí, neschválí ani nepovolí žádné přímé nebo zprostředkované jednání, které by způsobilo, že by Stavebník nebo jakýkoliv jeho zaměstnanec, zástupce nebo externí spolupracovník porušil jakékoliv platné právní předpisy týkající se úplatkářství nebo korupce. Tato povinnost se vztahuje zejména nikoli však výlučně i na jakékoliv nezákonné ovlivnění, neoprávněné platby/platby bez právního titulu nebo plnění takové povahy ve vztahu ke státním úředníkům, zástupcům veřejných orgánů, rodinám nebo blízkým přátelům. Vystupuje-li Stavebník pro CETIN nebo jeho jménem, dává dodržování uvedených zásad najevo.

11.14 Součástí této Smlouvy jsou následující Přílohy:

Příloha č. 1 - CTN

Příloha č. 2 - Specifikace nákladů Překládky;

Doložka

Tato Smlouva byla schválena Radou města č.UR23/89/2018 na schůzi č. 89 dne 14.8.2018.

CETIN:

Stavebník:

V Praze dne 30.9.2018

V UNIČOVĚ dne 14-09-2018

Česká telekomunikační infrastruktura a.s.

Technické řešení I.

INVESTIČNÍ AKCE

Kategorie AN – Přístupová síť
Podkategorie VPI - opt. kab. přístupová síť
Číslo SAP
Číslo interní
Schvalování akce 2-kolové schvalování
Název

VPIC Střelice-Červenka, cyklostezka

Budoucí uživatel NO-OS Olomoucko

Zpracovatel Ing. Petr Pilař

Předkladatel Vedoucí: Pavel Sedlář
Manažer: Pavel Sedlář

Schvaluje Petr Truhlář
Valter Skowronek
Vlastimil Lepieš
Jaroslav Špunda
Lubomír Býma

Obsah:

1 Souhrnná zpráva

- 1.1 Základní údaje
- 1.2 Účel stavby

2 Technická zpráva

- 2.1 Vstupní podklady
- 2.2 Navrhované řešení
- 2.3 Popis tras
- 2.4 Použitá technologie
- 2.5 Použité předpisy
- 2.6 Koordinace
- 2.7 Ostatní

3 Podmiňující a související stavby

4 Vyjádření a záznamy

5 Přílohy

1. Souhrnná zpráva

1.1 Základní údaje

Identifikační údaje

Název:	VPIC Střelice-Červenka, cyklostezka
Kategorie:	AN - Přístupová síť
Podkategorie:	VPI - opt. kab. přístupová síť
Typ investice:	Přeložka a ochrana stáv. optických kabelů
Důvod 1:	
Číslo interní:	
Prvek SPP:	
ABC:	
HOST:	
ATÚ:	

Kapacitní údaje

		Průměrný náklad na:
100800_Délka HDPE trubek pro OK	0,000 km	kmp mk
100200_Délka metalických kabelů	0,000 km	kmk mk
100700_Délka nadzemní tratě	0,000 km	km vyk
100100_Délka párů v metalických kabelech	0,000 km	km kv
100300_Délka výkopů vč.podvrtů a přechodů	0,000 km	kmo kv
Páry vyvedené na hlavní rozvaděč ústř.	0 pár	b.j.
100400_Páry zakončené v účast. rozvaděčích	0 pár	
100900_Počet bytových domů	0 BD	
101100_Počet bytových jednotek v bytových domech	0 bj	
100500_Počet rodinných domů	0 RD	
100600_Počet bytových jednotek v rodinných domech	0 bj	

Požadavky:

Název polygonu:

K akci nejsou evidovány žádné požadavky

Rekapitulace nákladů:

Příprava:	0 tis. Kč
Materiál - přímá dodávka TCZ:	0 tis. Kč
Materiál zhotovitele-vykazovaný:	0 tis. Kč
Materiál zhotovitele-nevykazovaný:	0 tis. Kč
Montáž:	0 tis. Kč
Zemní práce:	0 tis. Kč
GOZ:	0 tis. Kč
Poplatky:	0 tis. Kč
Ostatní:	0 tis. Kč
Provozní práce:	0 tis. Kč
VBŘ příprava + realizace:	0 tis. Kč
NPV:	
OPEX:	0 tis. Kč
Celkové investiční náklady včetně přípravy:	0 tis.Kč
Celkové realizační náklady:	0 tis.Kč

Termíny:

Platnost ÚR od: ÚR bude zajišťovat CETIN

Platnost ÚR do:

Plánované zahájení přípravy:

Plánované ukončení přípravy:

Plánované zahájení realizace: Realizace zahájení stavby stavebník předpokládá: 2019

Plánované ukončení realizace:

Nabídka k přijímce (Plán):

1.2 Účel stavby:

SD stavby " VPIC Střelice-Červenka, cyklostezka".

Akce řeší přeložku a ochranu stávajících optických kabelů mezi obcemi Červenka a Střelice z důvodu realizace stavby
„CYKLOSTEZKA STŘELICE - ČERVENKA“

2 Technická zpráva

2.1 Vstupní podklady:

Objednávka CETIN, podklady TEDO a situace projektu poskytnutá investorem.

2.2 Navrhované řešení:

Stávající stav

V prostoru projektované stavby se nachází trasa dvou HDPE trubek 40 Oranžové a Černé, z nichž Oranžová je obsazena stávajícím optickým kabelem DOK 768.012 – Litovel – Uničov.

Technické řešení

Vzhledem k velké vzdálenosti ke stávající optické spojce SOP02 (u Střelice) bude na DOK provedena nová optická vložka kabelem Midia 24f Cu v délce 900m.

Nejprve bude připravena nová trasa HDPE trubek vedle projektované cyklostezky do které bude zafouknut nový OK Midia 24f, který bude následně v nových OS typu Coyote RunInLine propojen na stávající DOK 768.012.

V místech křížení s projektovanou cyklostezkou budou HDPE trubky zataženy do chráničky PE 110mm.

Ochrana HDPE trubek – v části trasy budou HDPE trubky ponechány pod projektovanou cyklostezkou, pouze bude doplněna mechanická ochrana novými chráničkami SYSPRO160/110 tak, aby začátky a konce chrániček byly minimálně 0,5m od projektované cyklostezky .

Před realizací stavby bude zpracována a schválena PD.

Budou uzavřeny smlouvy o smlouvě budoucí o zřízení VBŘ s vlastníky dotčených parcel.

Stavba bude realizována v kat. území Střelice u Litvle.

Po realizaci stavby, bude provedeno geodetické zaměření skutečného stavu podle platných předpisů, budou vyhotoveny geometrické plány a budou uzavřeny konečné smlouvy o zřiz. VBŘ.

V části trasy, kde bude prováděno pouze doplnění mechanické ochrany nebude zřizováno nové VBř, neboť na předmětném pozemku bylo uloženo telekomunikační vedení a zařízení ještě před účinností zákona č. 151/2000 Sb (před 1.7.2000) tzn. vzniklo (a stále trvá) k uvedenému pozemku (resp. k jeho části) věcné břemeno přímo ze zákona č. 110/1964 Sb. (které se nezapisovalo do evidence nemovitostí, dnes katastru nemovitostí).

Zákonem č. 151/2000 Sb. a následně zákonem č. 127/2005 Sb. (současně účinný zákon o elektronických komunikacích) zůstala věcná břemena vzniklá na základě zákona č. 110/1964 Sb. zachována.

Tzn. věcná břemena ze zákona č. 110/1964 Sb. se nezapisovala do evidence nemovitostí a od 20.8.2003 není ani povinné dodatečně zapisovat tato břemena do katastru nemovitostí, tato povinnost byla zákonem č. 225/2003 k 20.8.2003 zrušena (odst. 15 byl z § 107 vypuštěn)! proto není jejich existence z katastru nemovitostí zřejmá. Pokud tedy ČESKÝ TELECOM a.s. a nyní jeho nástupce Česká telekomunikační infrastruktura a.s. (dále CETIN) zřídil a provozoval (a dodnes provozuje) zařízení telekomunikační sítě na předmětném pozemku před účinností zákona 151/2000 Sb., vzniklo k pozemku věcné břemeno přímo ze zákona 110/1964 Sb. (a do evidence nemovitostí /dnes katastru nemovitostí/ se nezapisovala a zapisovat nemusí / pak oprávnění z tohoto věcného břemene ve prospěch společnosti CETIN zůstávají nedotčena. Vlastník pozemku je povinný provozování vedení veřejné telekomunikační sítě na svém pozemku respektovat.

2.3 Popis tras

viz polohopis

VVN: ne

El. trakce: ne

Vodní toky: ne

2.4 Použitá technologie:

Začátky a konce chrániček budou označeny Minimarkerem 3M.

2.5 Použité předpisy:

TPP 2001-1 (TP 69 a) - Výstavba přístupových sítí č. I
 TPP 2001-1 (TP 69 b) - Výstavba přístupových sítí č. II
 TPP 2001-1 (TP 69 c) - Výstavba přístupových sítí č. III
 ČSN 736005 - Prostorové uspořádání sítí technického vybavení
 ČSN 33405 - Podzemní sdělovací vedení
 ČSN 341100 - Křižovatky a souběhy vedení
 POS 65-2001
 Po ukončení stavby je nutno provést závěrečné měření dle TPP 2001 - 4 a TI 14. (měření K1).
 Dokumentace skutečného provedení bude zapracována dle směrnice TD000002 v aktuální verzi včetně geodetického zaměření.

2.6 Koordinace:

Akci nutno koordinovat se stavbou „**CYKLOSTEZKA STŘELICE - ČERVENKA**“

2.7 Ostatní:

Kontakty:

P [redacted]
 S [redacted]
 U [redacted]
 e- [redacted]

Kontaktní osoba za žadatele: viz.stavebník

Překládka SEK CETIN nebude součástí územního řízení na stavbu - zajistí CETIN.

Při provádění prací je třeba dodržovat zákon č. 251/2005 o inspekci práce, směrnici BOZP č. 595 a stavební zákon č. 183/2006 a jeho prováděcí předpisy.

3. Podmiňující, související a navazující stavby:

Podmiňující akce - vložené: nejsou

Interní číslo	SAP	Název projektu:	Stav:
---------------	-----	-----------------	-------


Navazující akce - vložené:



Interní číslo	SAP	Název projektu:	Stav:
---------------	-----	-----------------	-------


4. Vyjádření a záznamy – viz. příloha

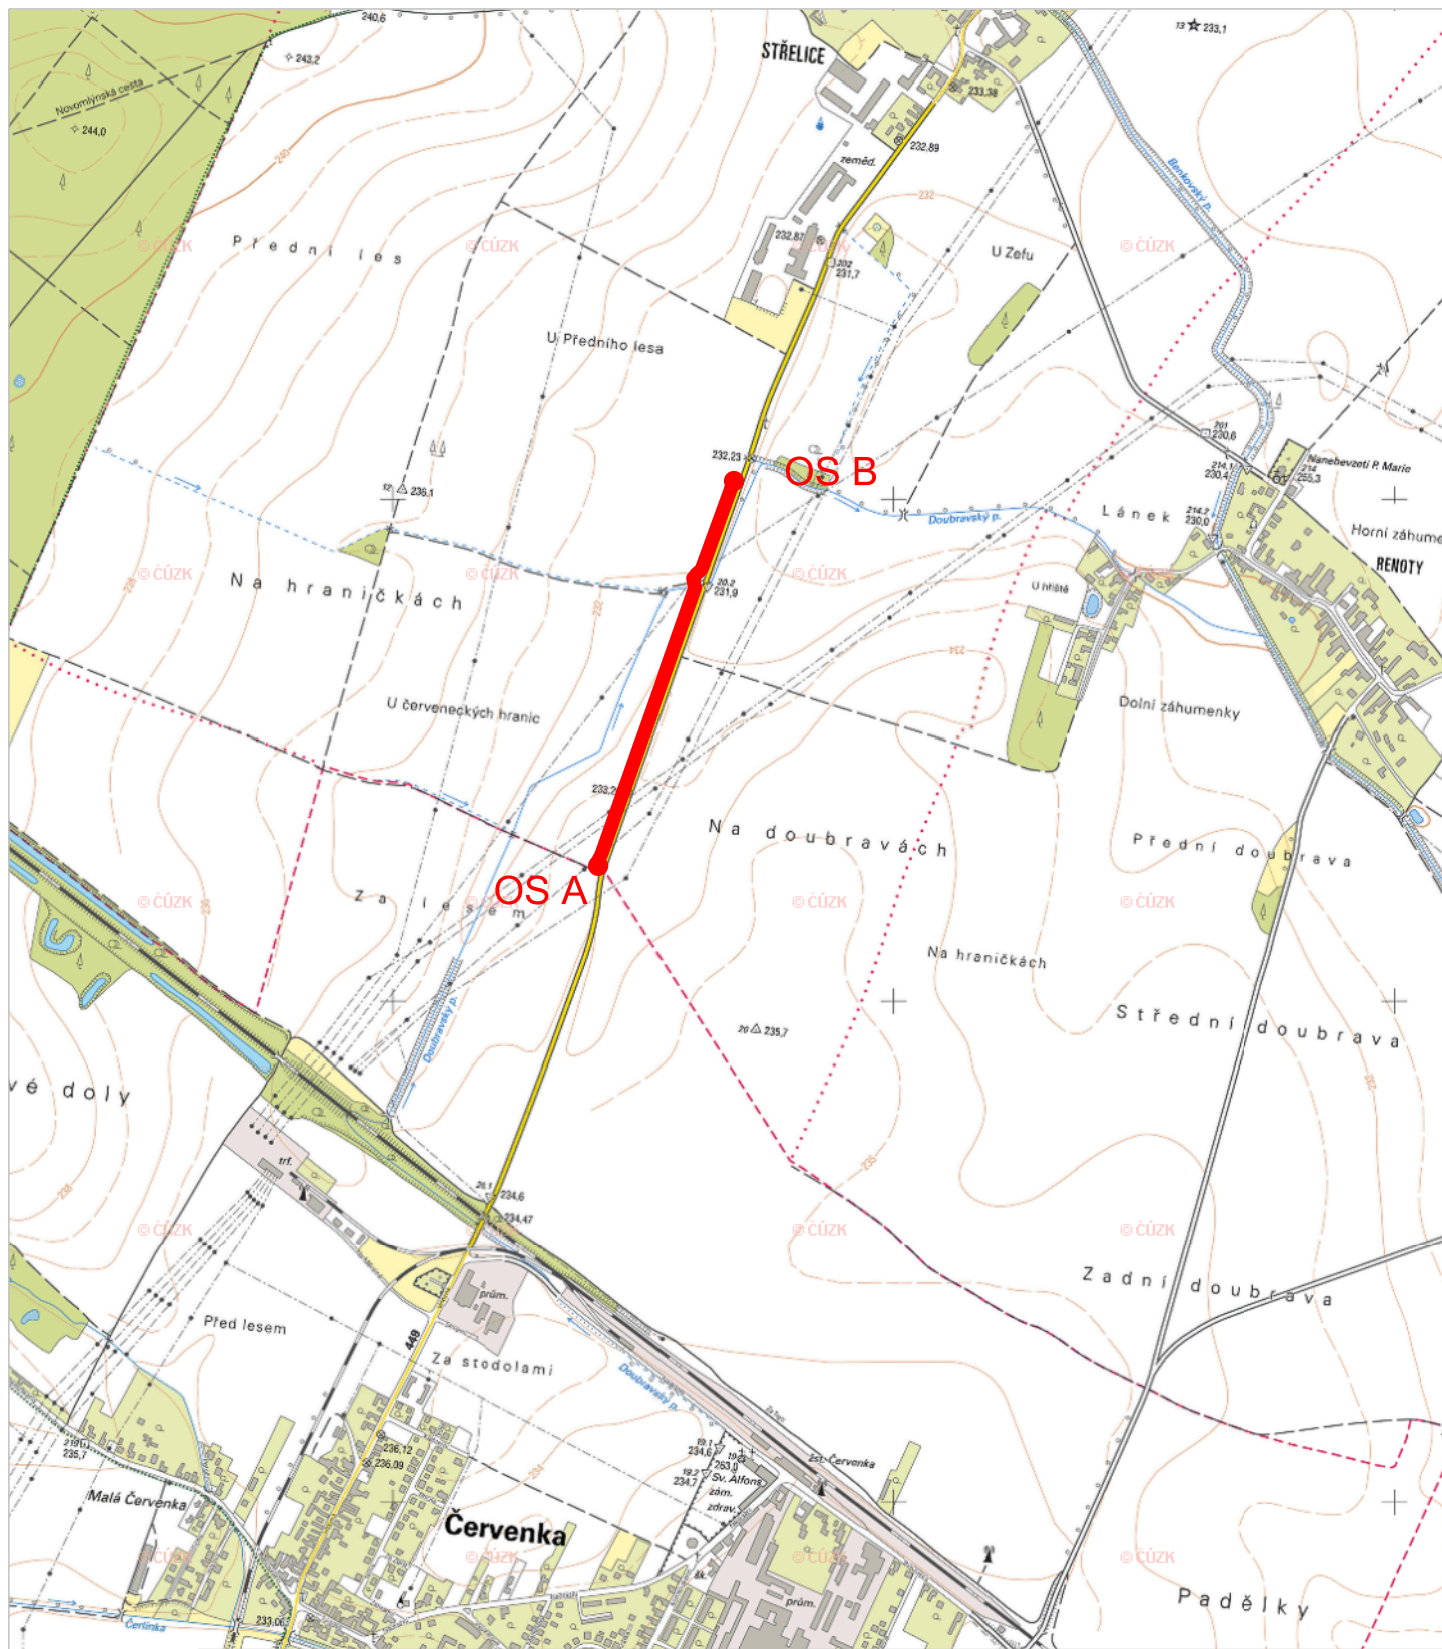

5. Přílohy


Název přílohy	Stupeň
Situace polohopisná	SD
Schéma HDPE	SD
Schéma OK	SD
Schéma vláken	SD
Kalkulace nákladů – PPD	SD
Seznam vlastníků dotčených pozemků	SD
Podklady dokumentace CETIN	SD

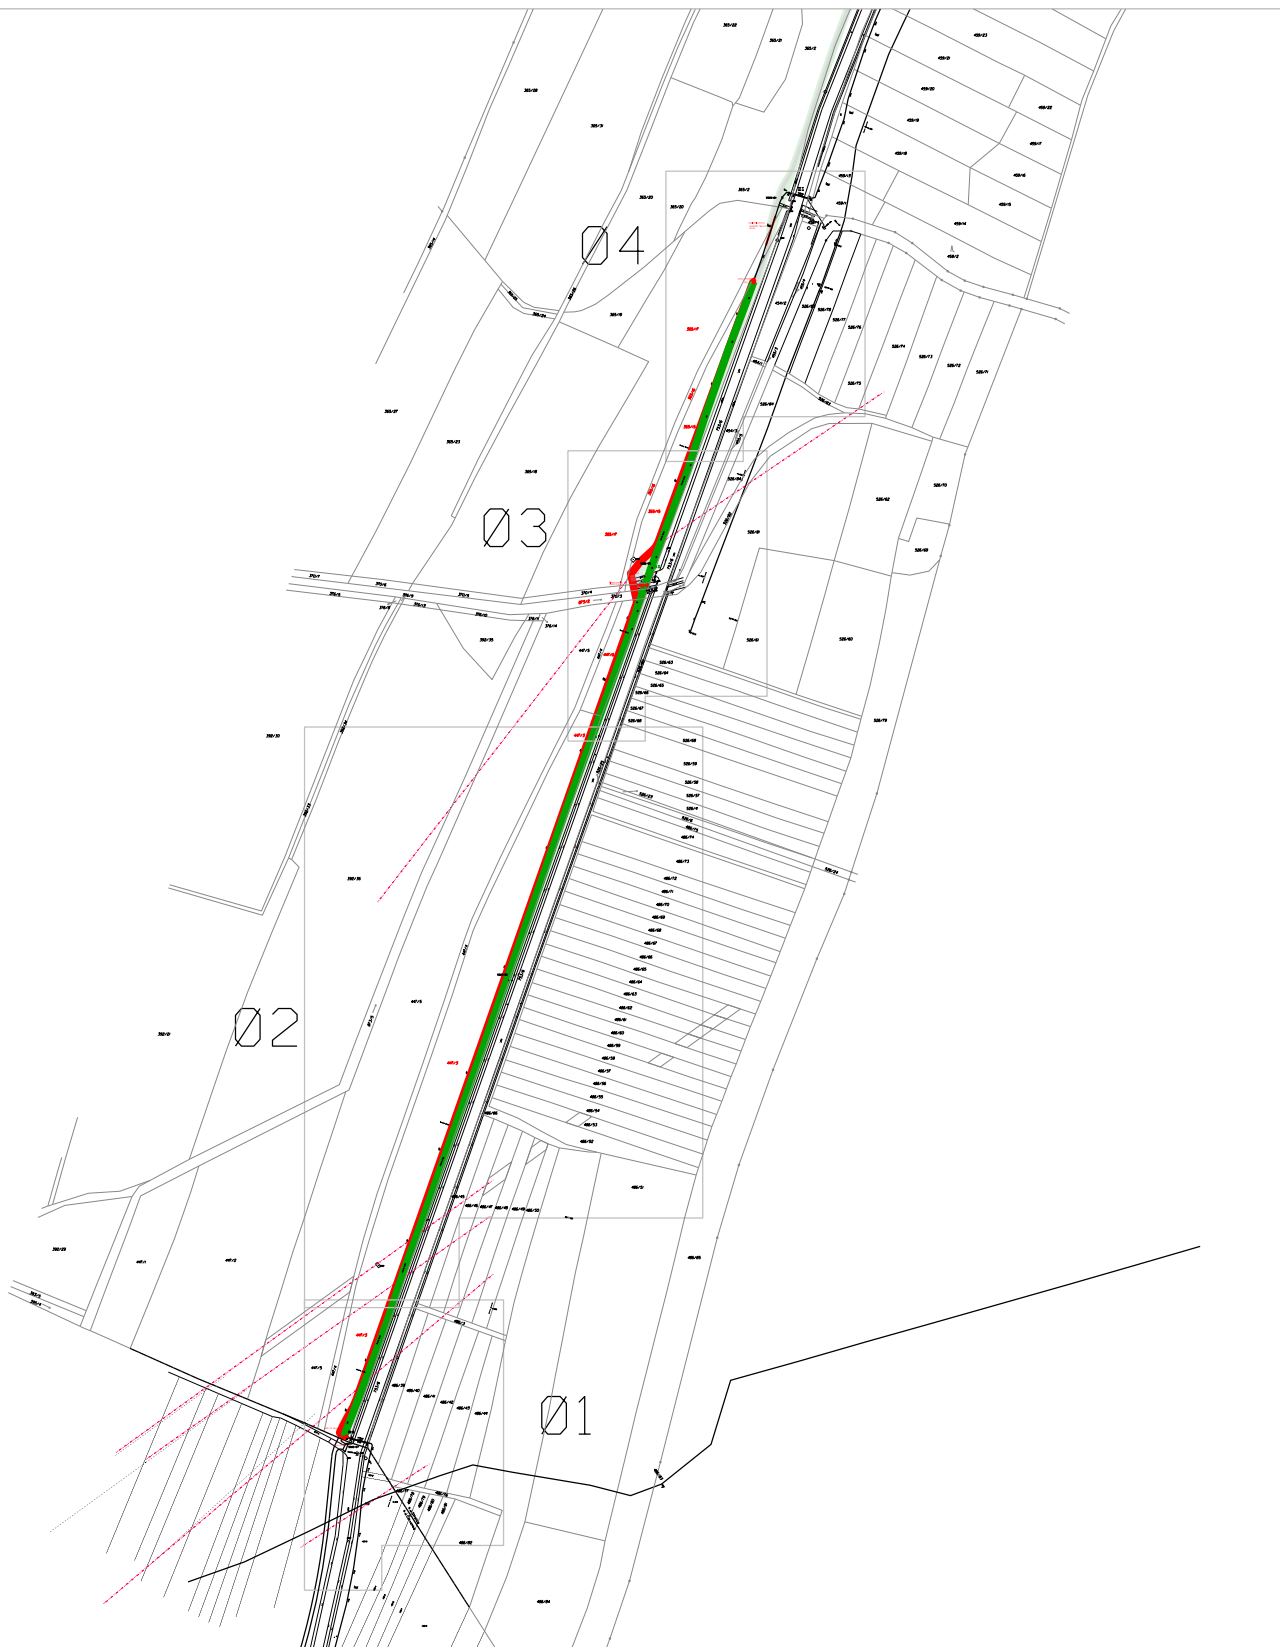

Kreslil :		Generální projektant:			
Lucie Šufnerová		VEGACOM a.s. Novodvorská 1010/14, Praha 4			
Zkontroloval :		Investor:		 ČESKÁ TELEKOMUNIKAČNÍ INFRASTRUKTURA	
Jiří Chlapík		Česká telekomunikační infrastruktura Olšanská 268/8, Praha 3			
Zodp. pracovník:		Odsouhlasil :			
Ing. Petr Pilař		Ing. Petr Pilař			
Místo :		Uničov, k.ú.: Střelice u Litvle			
Název akce :		VPIC Střelice-Červenka, cyklostezka		Datum :	06/2018
Příloha :		Přehledná mapa		Stupeň :	DUR / DUS
				Měřítko :	1 : 15000
				č. výkresu :	



<i>Kreslil :</i>		<i>Generální projektant:</i>		  <small>ČESKÁ TELEKOMUNIKAČNÍ INFRASTRUKTURA</small>
Lucie Šufnerová		VEGACOM a.s.		
<i>Zkontroloval :</i>		<i>Investor:</i>		
Jiří Chlapík		Česká telekomunikační infrastruktura		
<i>Zodp. pracovník:</i>		<i>Odsouhlasil :</i>		
Ing. Petr Pilar		Ing. Petr Pilar		
<i>Místo :</i>		Uničov, k.ú.: Střelice u Litvle		
<i>Název akce :</i>				<i>Datum :</i>
VPIC Střelice-Červenka, cyklostezka				06/2018
<i>Příloha :</i>				<i>Stupeň :</i>
Přehledná situace				DUR / DUS
				<i>Měřítko :</i>
				1 : 5000
				<i>č. výkresu :</i>

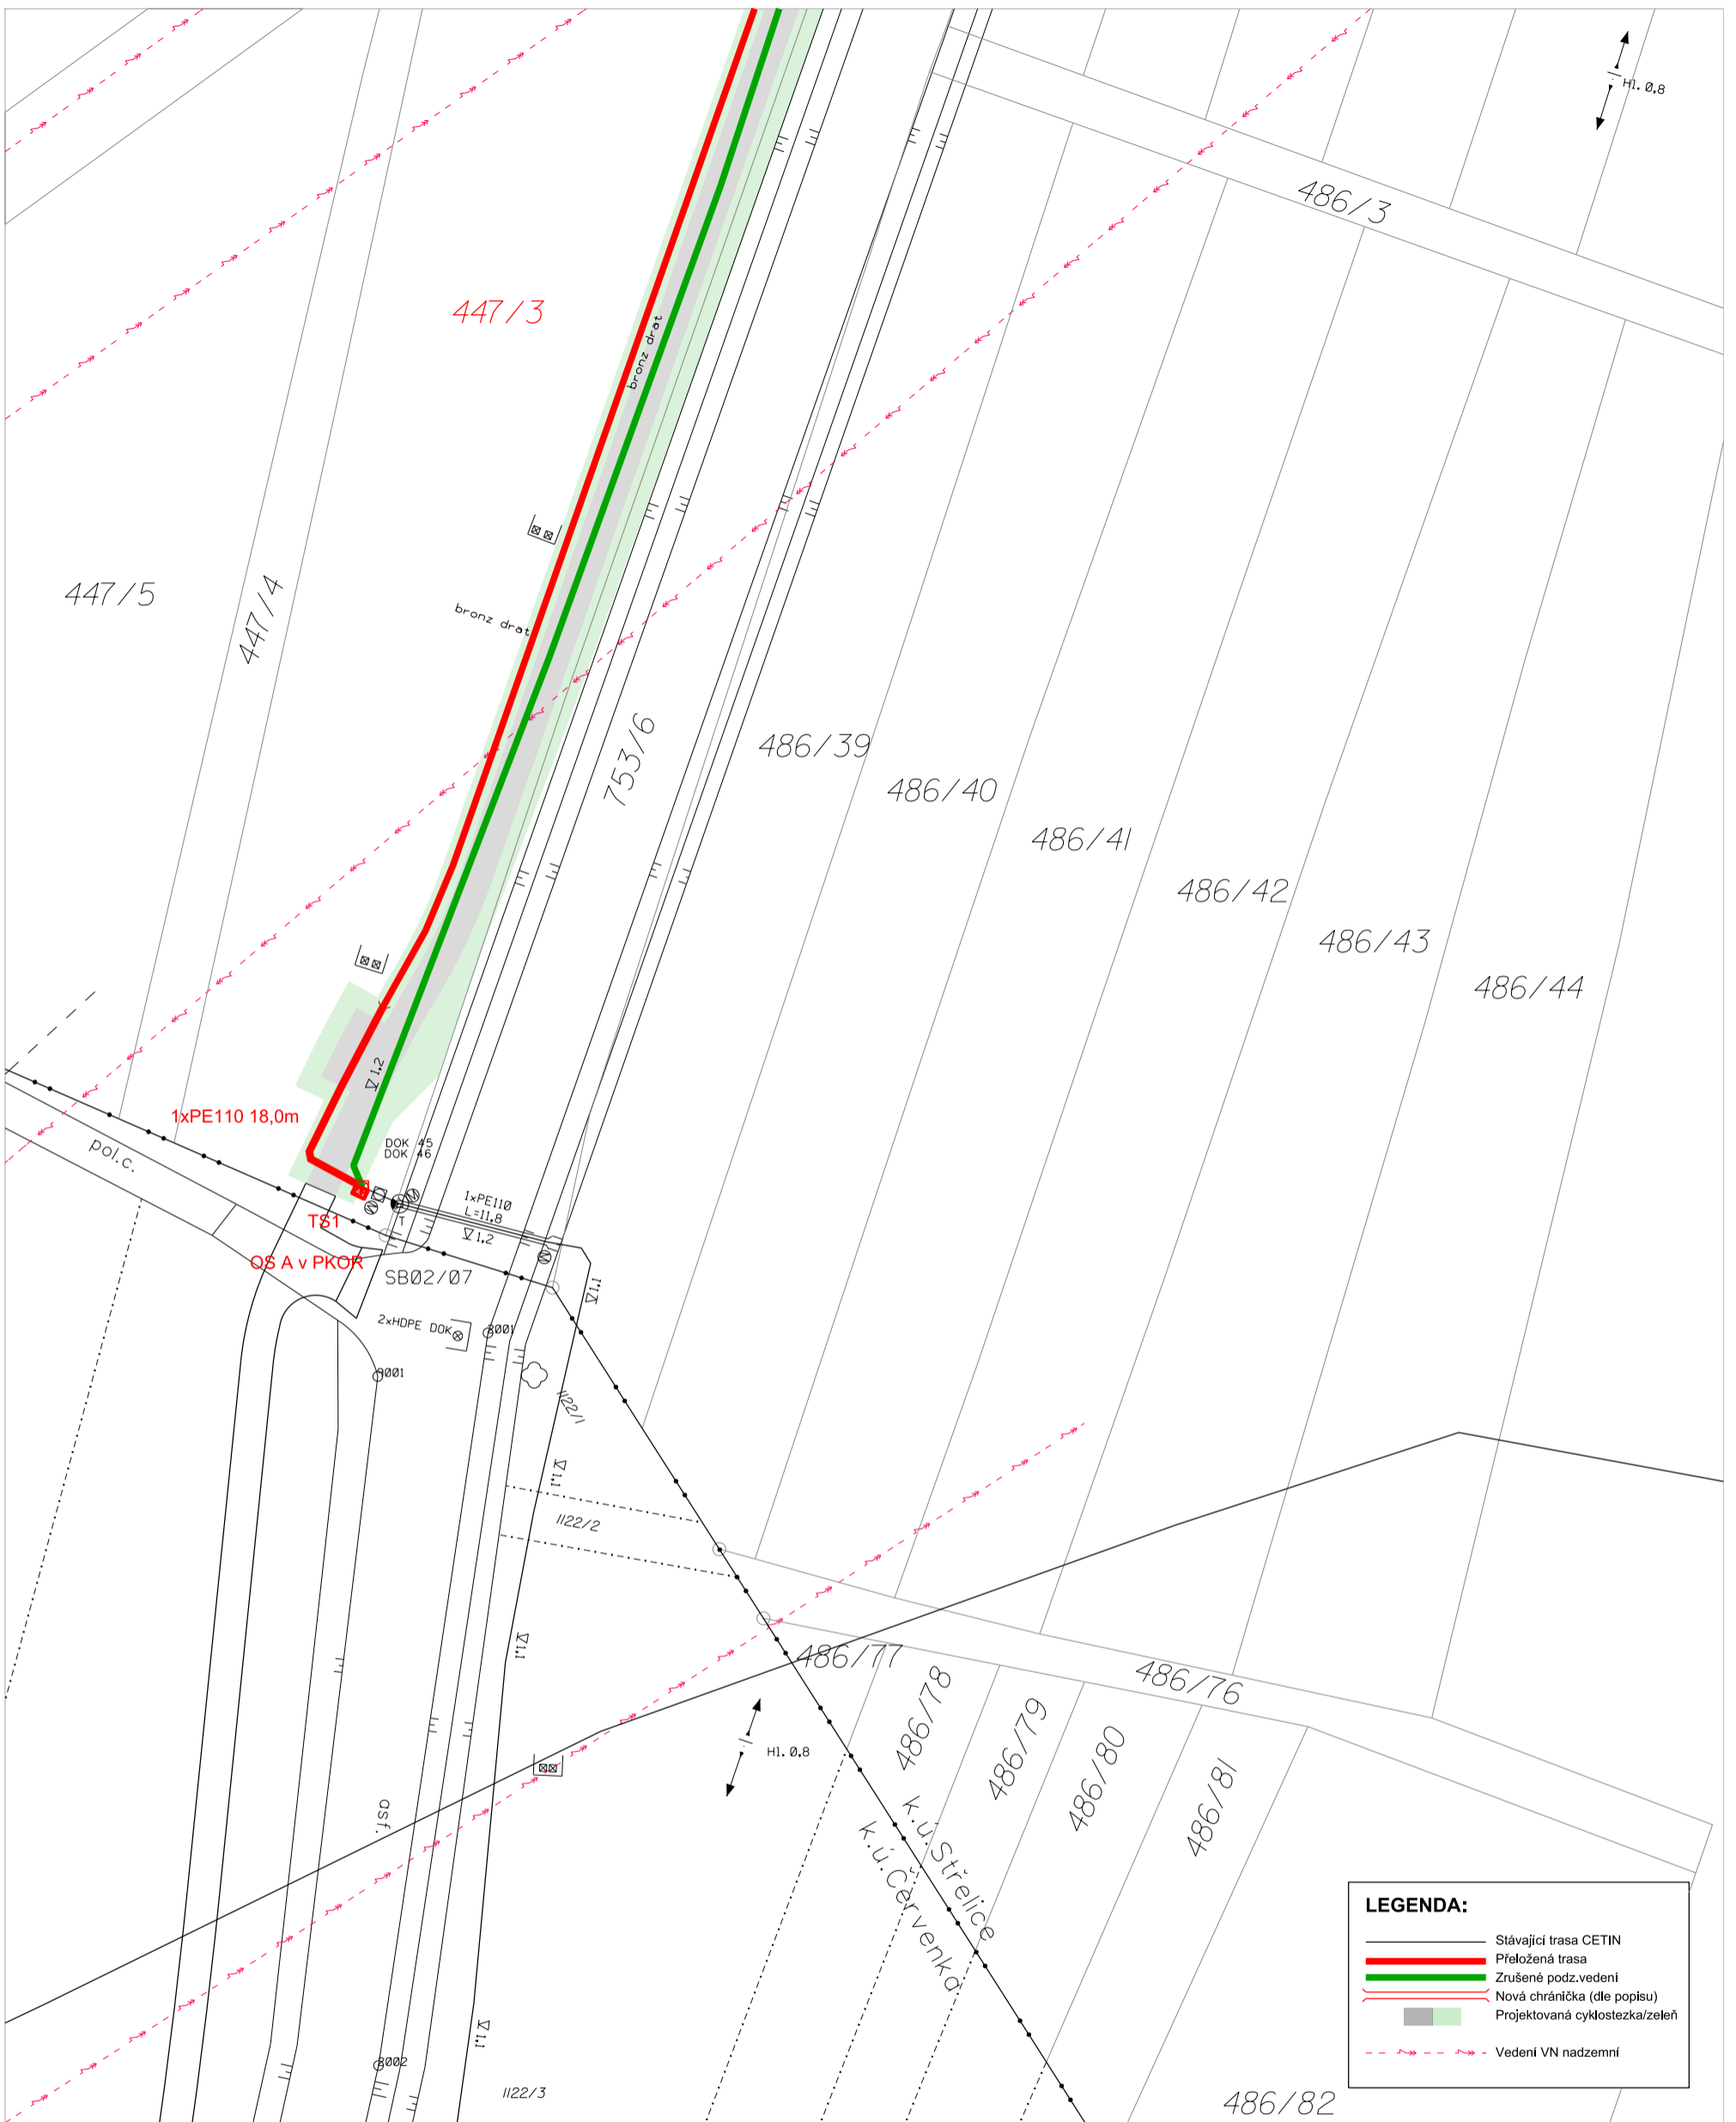

LEGENDA:







	Stávající trasa CETIN
	Přeložená trasa
	Zrušené podz. vedení
	Nová chránička (dle popisu)
	Projektovaná cyklostezka/zeleň
	Vedení VN nadzemní

Kreslil :	Lucie Šufnerová	Generální projektant:	VEGACOM a.s. Novodvorská 1010/14, Praha 4
Zkontroloval :	Jiří Chlapík	Investor:	Česká telekomunikační infrastruktura Olšanská 268/8, Praha 3
Zodp. pracovník:	Ing. Petr Pilař	Odsouhlasil :	Ing. Petr Pilař
Místo :	Uničov, k.ú.: Střelice u Litovle		
Název akce :	VPIC Střelice-Červenka, cyklostezka		
Příloha :	Situace katastrální		



Datum :	06/2018
Stupeň :	DUR / DUS
Měřítko :	1 : 500 (A3)
č.výkresu:	01

LEGENDA:

	Stávající trasa CETIN
	Přeložná trasa
	Zrušené podz. vedení
	Nová chránička (dle popisu)
	Projektovaná cyklostezka/zelen'
	Vedení VN nadzemní










Kreslil :	Lucie Šufnerová	Generální projektant:	VEGACOM a.s. Novodvorská 1010/14, Praha 4
Zkontroloval :	Jiří Chlapík	Investor:	Česká telekomunikační infrastruktura Olšanská 268/8, Praha 3
Zodp. pracovník:	Ing. Petr Pilař	Odsouhlasil :	Ing. Petr Pilař
Místo :	Uničov, k.ú.: Střelice u Litovle		
Název akce :	VPIC Střelice-Červenka, cyklostezka		
Příloha :	Situace katastrální		



Datum :	06/2018
Stupeň :	DUR / DUS
Měřítko :	1 : 1000 (A3)
č.výkresu:	02


LEGENDA:

-  Stávající trasa CETIN
-  Přeložená trasa
-  Zrušené podz. vedení
-  Nová chránička (dle popisu)
-  Projektovaná cyklostezka/zeleň
-  Vedení VN nadzemní

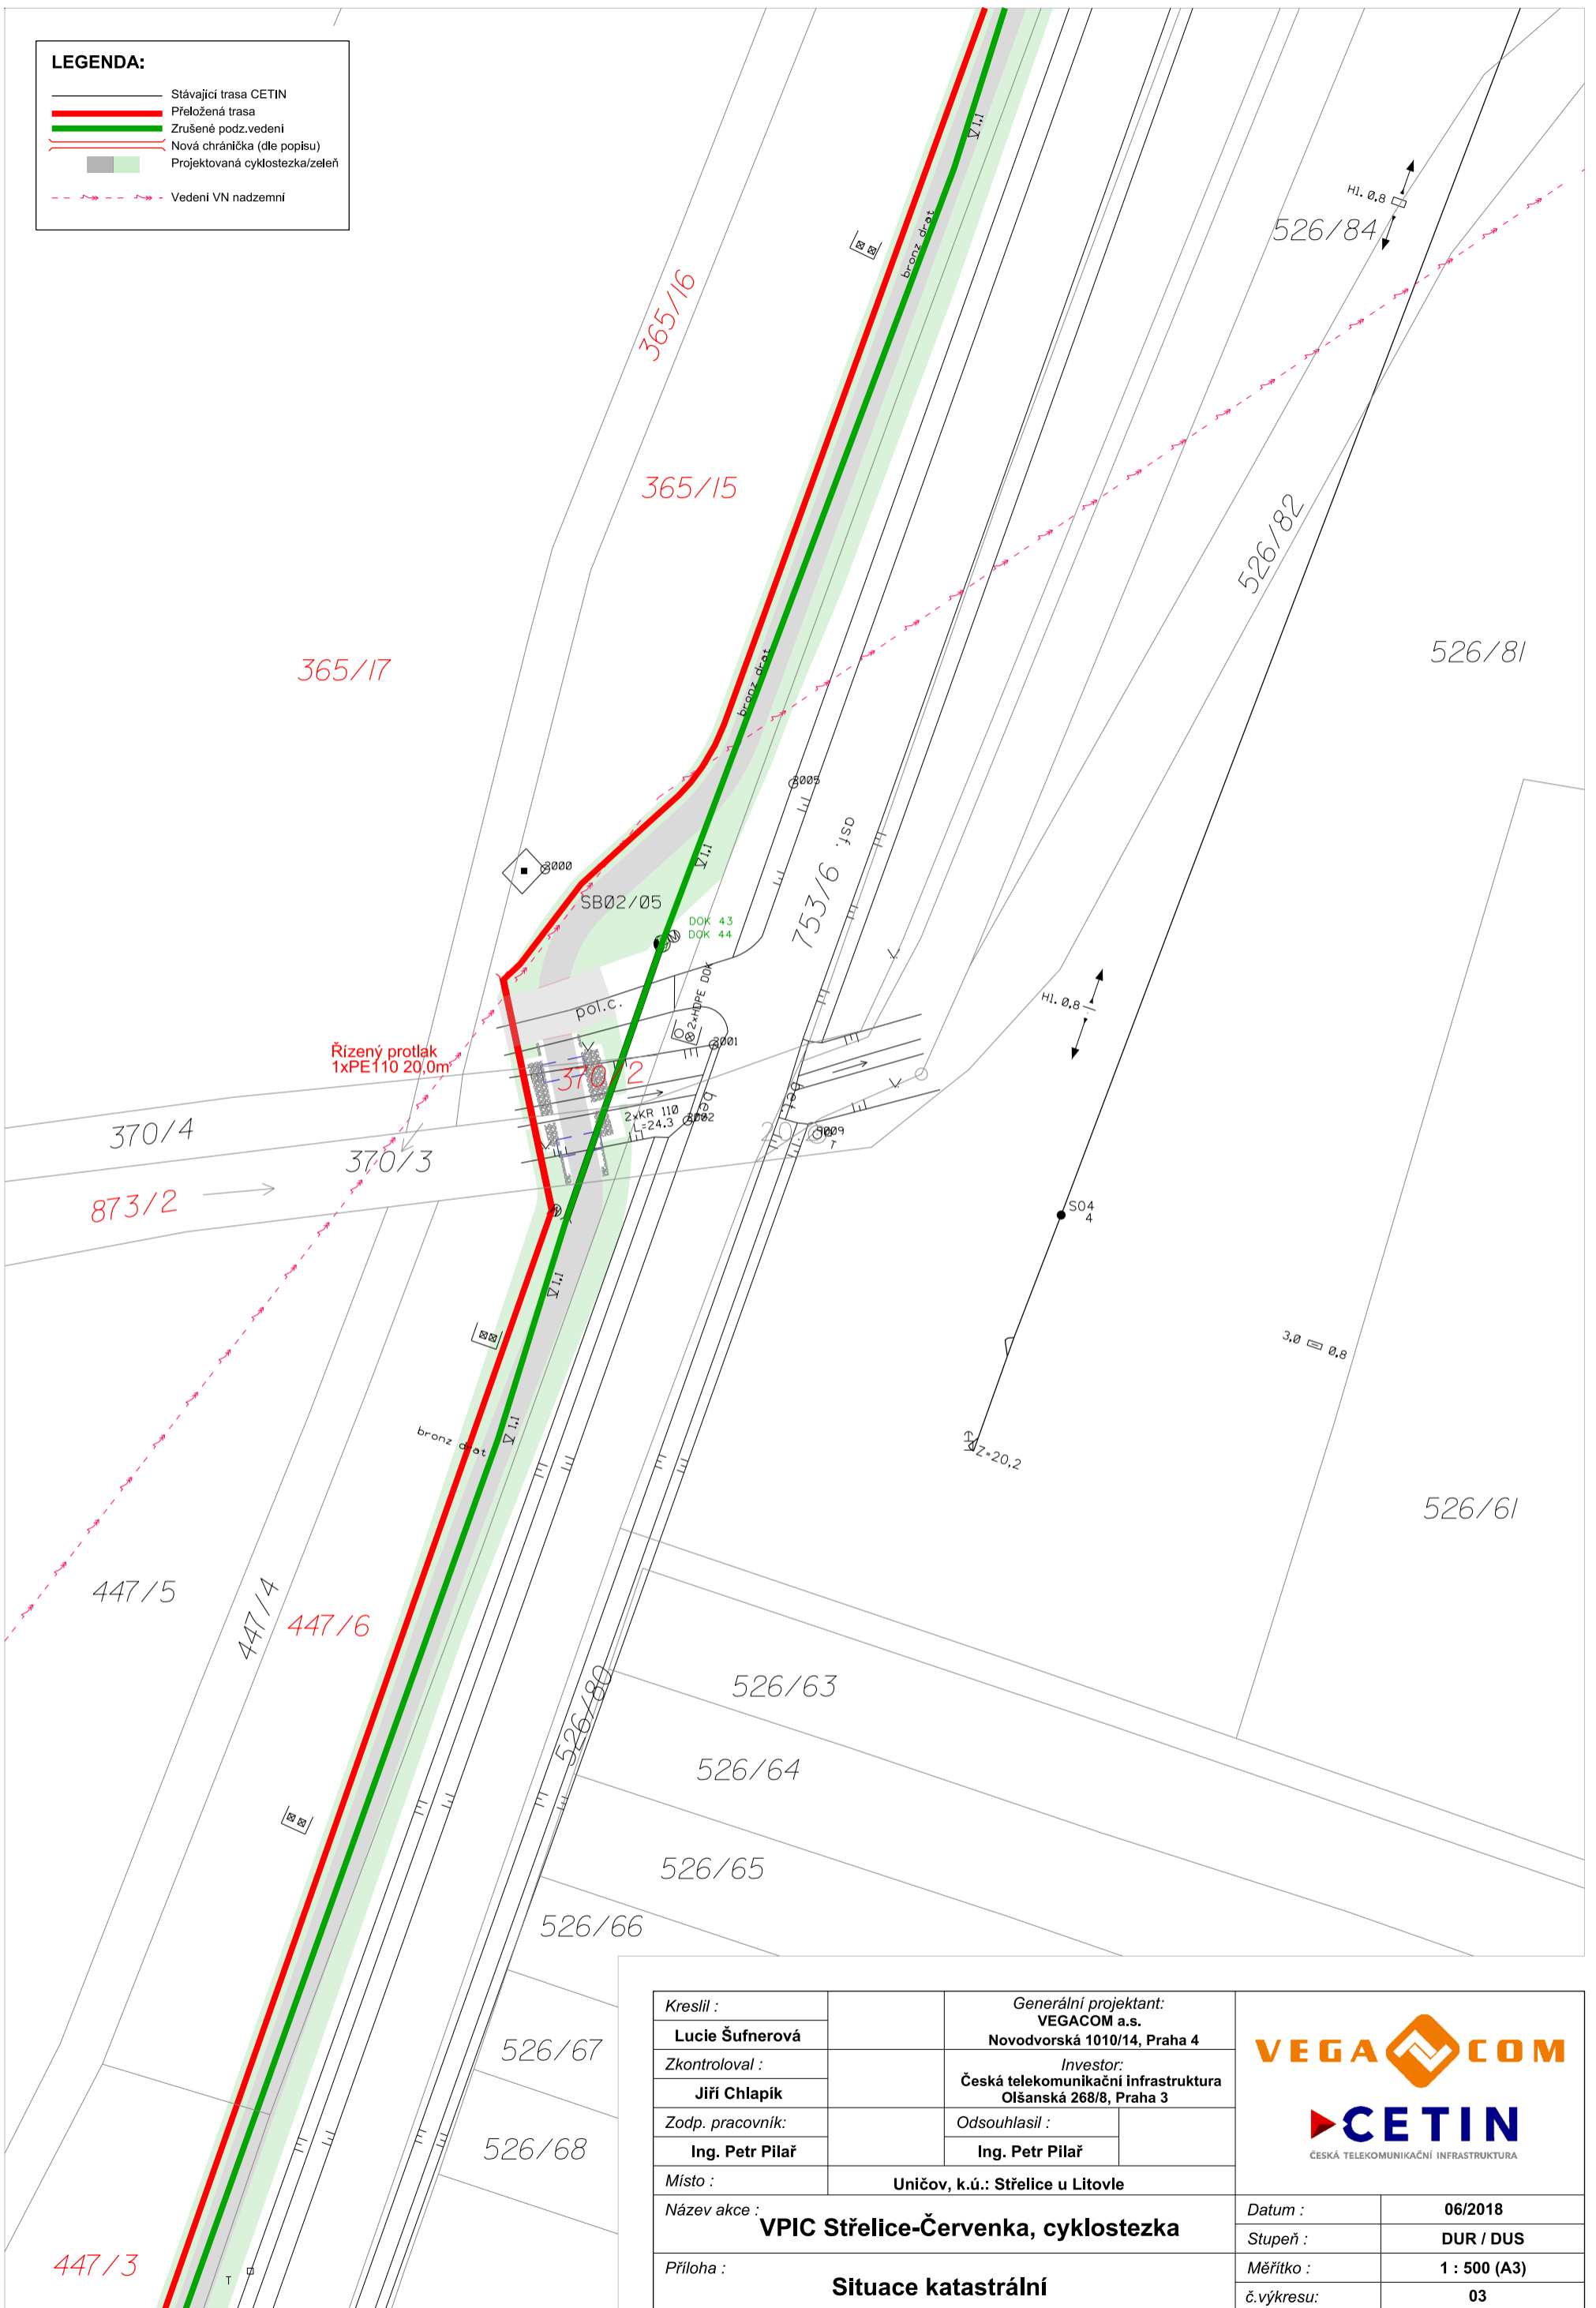

Kreslil :	Lucie Šufnerová	Generální projektant:	VEGACOM a.s. Novodvorská 1010/14, Praha 4
Zkontroloval :	Jiří Chlapík	Investor:	Česká telekomunikační infrastruktura Olšanská 268/8, Praha 3
Zodp. pracovník:	Ing. Petr Pilař	Odsouhlasil :	Ing. Petr Pilař
Místo :	Uničov, k.ú.: Střelice u Litovle		
Název akce :	VPIC Střelice-Červenka, cyklostezka		
Příloha :	Situace katastrální		









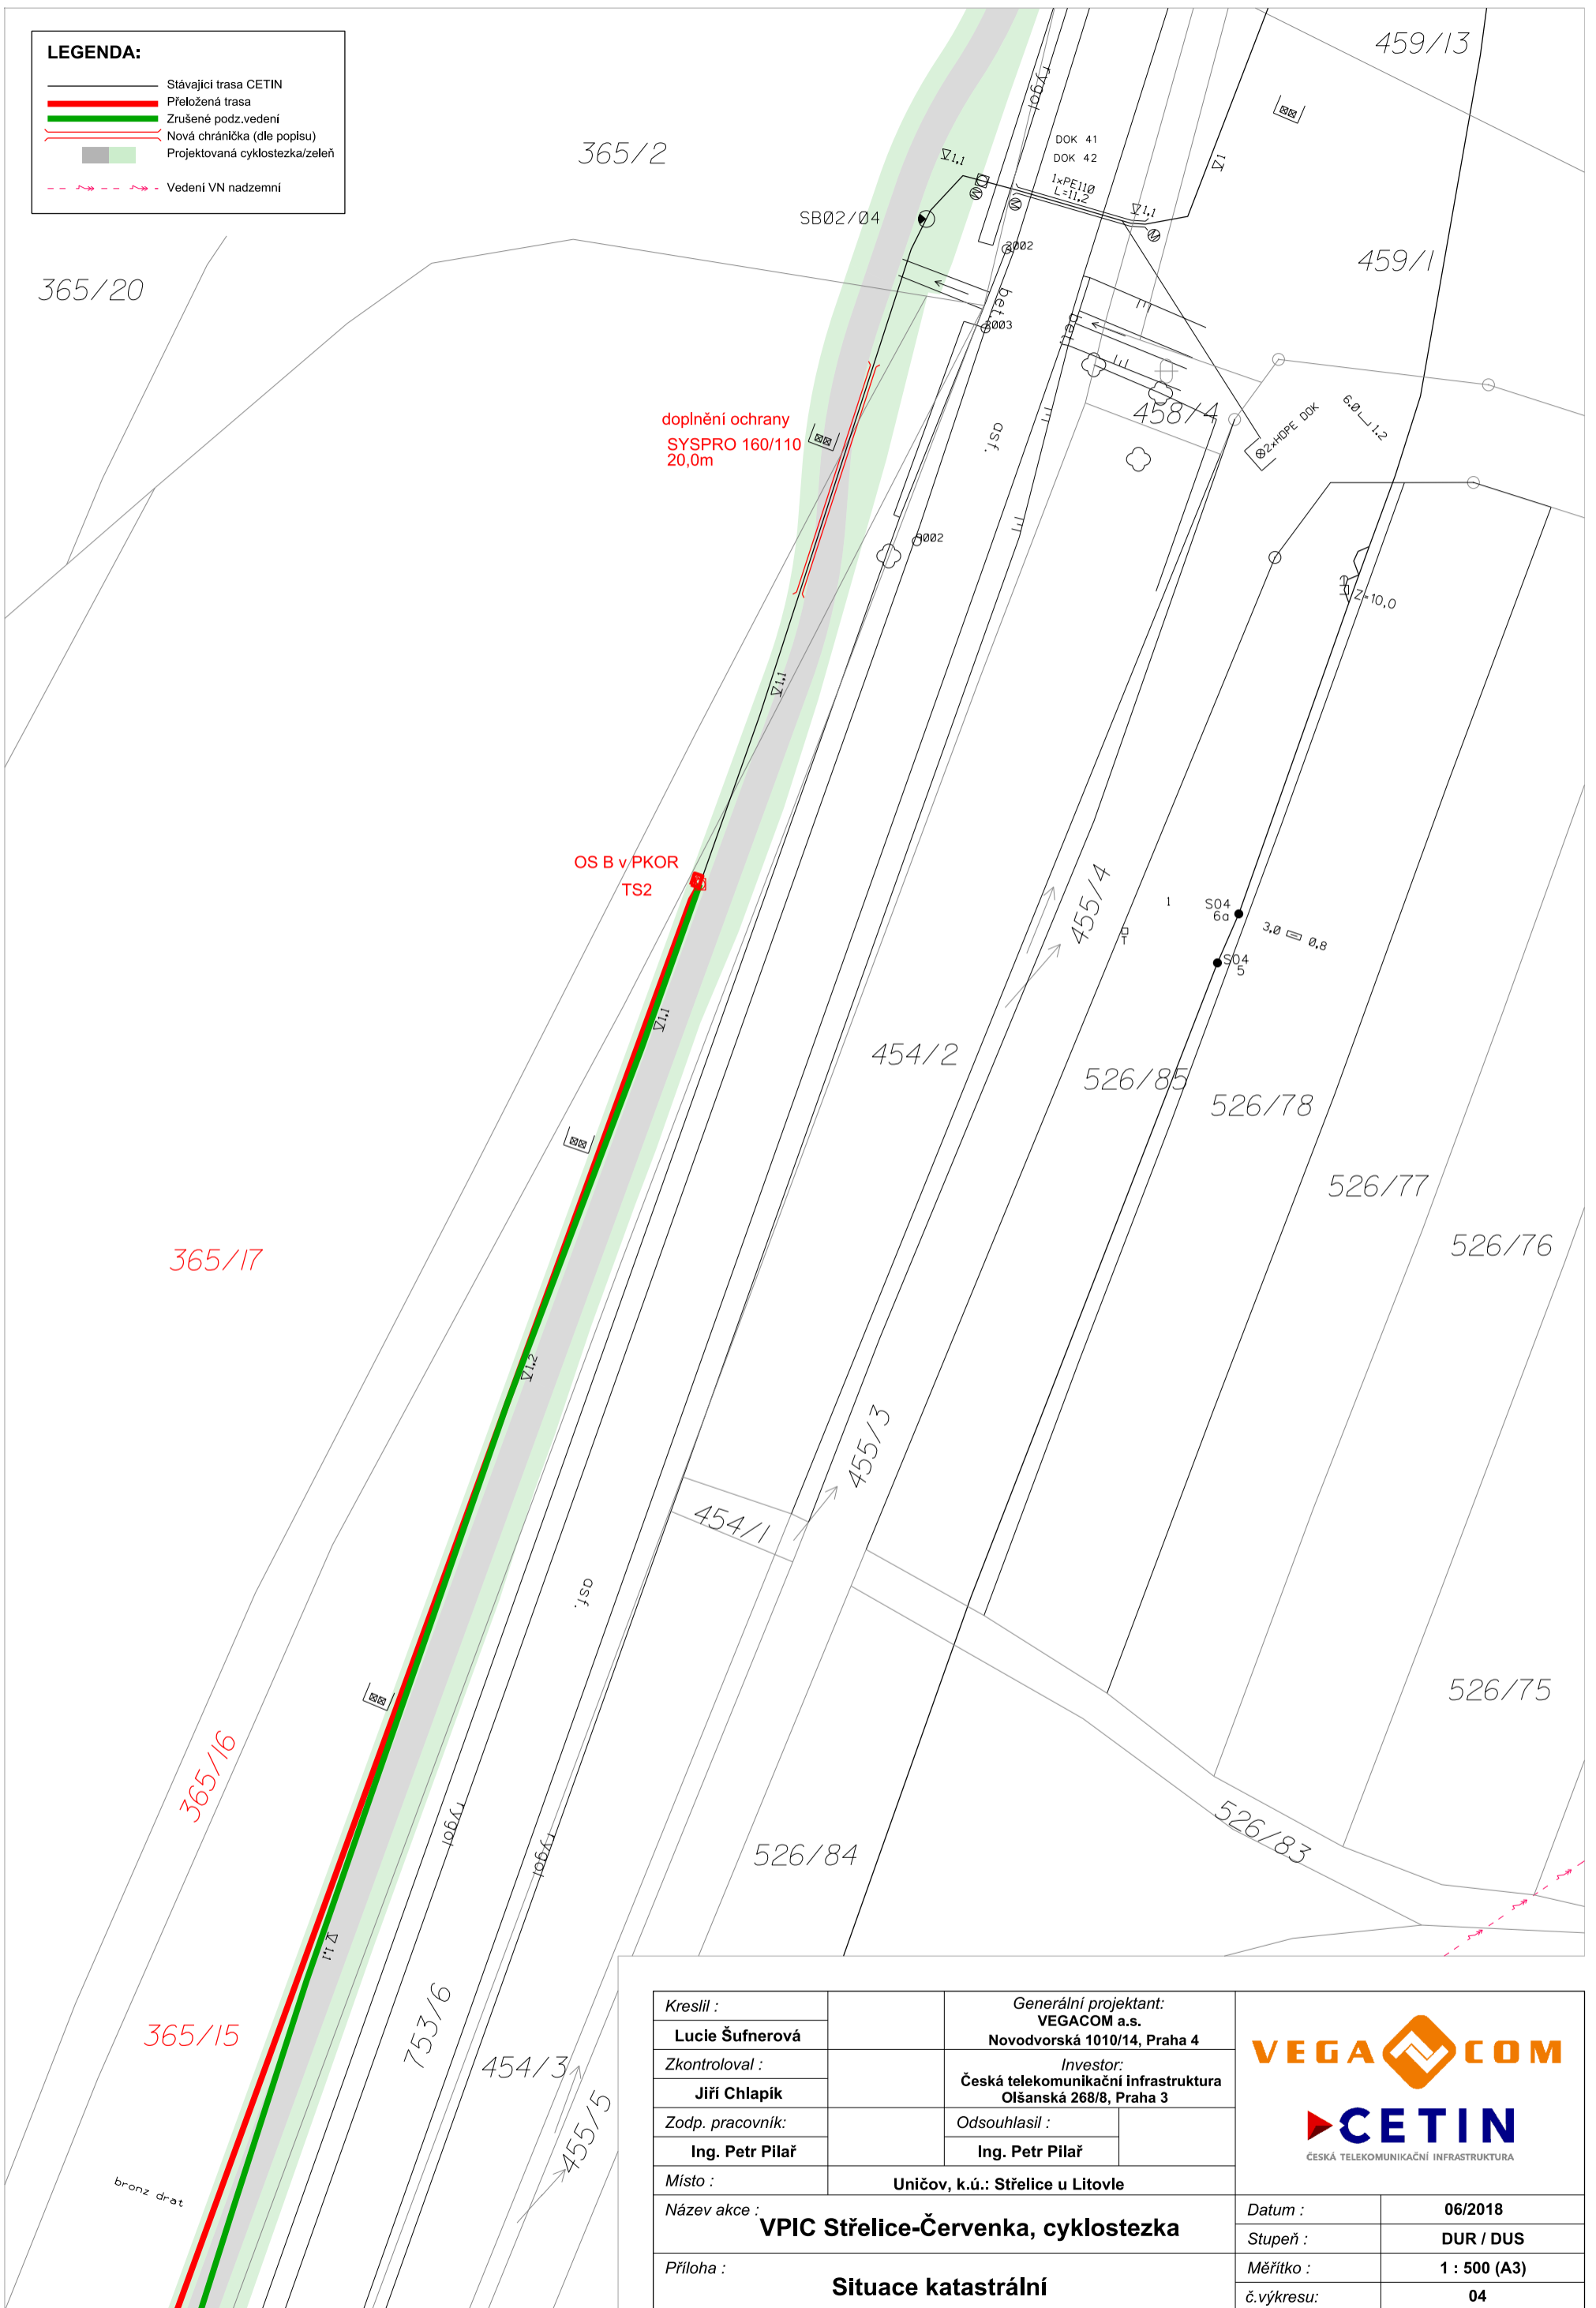




ČESKÁ TELEKOMUNIKAČNÍ INFRASTRUKTURA

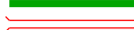Datum :	06/2018
Stupeň :	DUR / DUS
Měřítko :	1 : 500 (A3)
č.výkresu:	03

LEGENDA:



-  Stávající trasa CETIN
-  Přeložená trasa
-  Zrušené podz. vedení
-  Nová chránička (dle popisu)
-  Projektovaná cyklostezka/zeleň
-  Vedení VN nadzemní







Kreslil :	Lucie Šufnerová	Generální projektant:	VEGACOM a.s. Novodvorská 1010/14, Praha 4	  <small>ČESKÁ TELEKOMUNIKAČNÍ INFRASTRUKTURA</small>	
Zkontroloval :	Jiří Chlapík	Investor:	Česká telekomunikační infrastruktura Olšanská 268/8, Praha 3		
Zodp. pracovník:	Ing. Petr Pilař	Odsouhlasil :	Ing. Petr Pilař		
Místo :	Uničov, k.ú.: Střelice u Litovle				
Název akce :	VPIC Střelice-Červenka, cyklostezka			Datum :	06/2018
Příloha :	Situace katastrální			Stupeň :	DUR / DUS
				Měřítko :	1 : 500 (A3)
				č.výkresu:	04

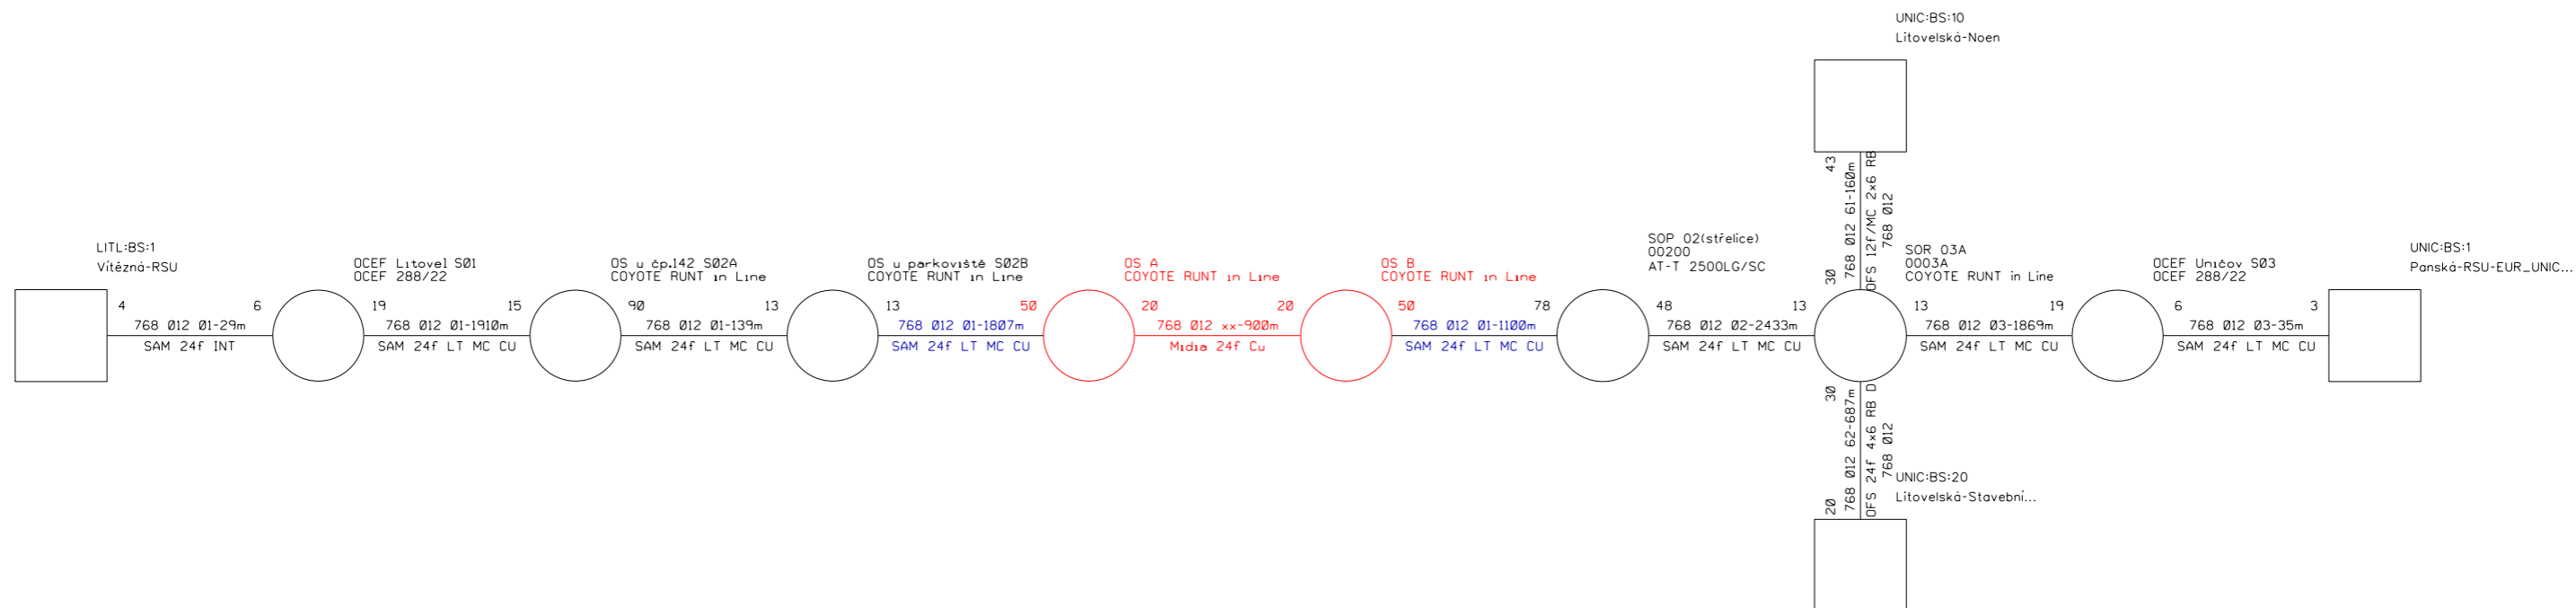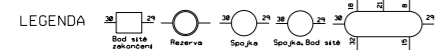

Kabel: 768 012 - DOK LITOVEL-UNICOV (ON:27.02.2017 14:05:13)

(LITL:BS:1 - UNIC:BS:1) Stránka: [K] Provozní

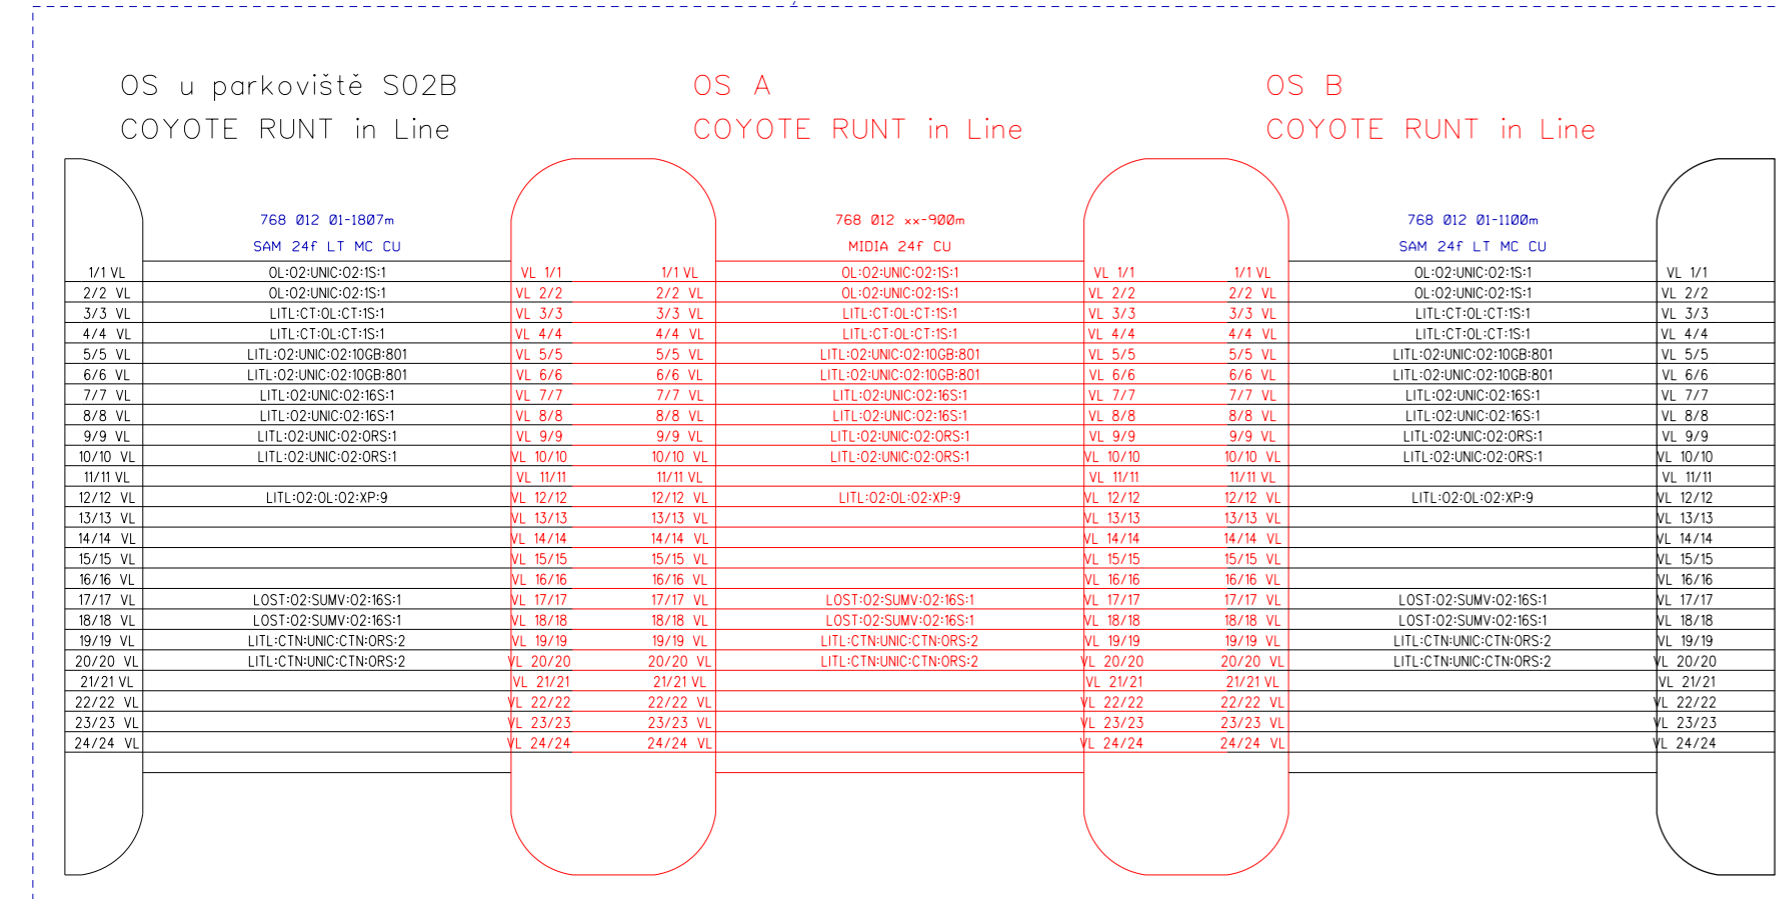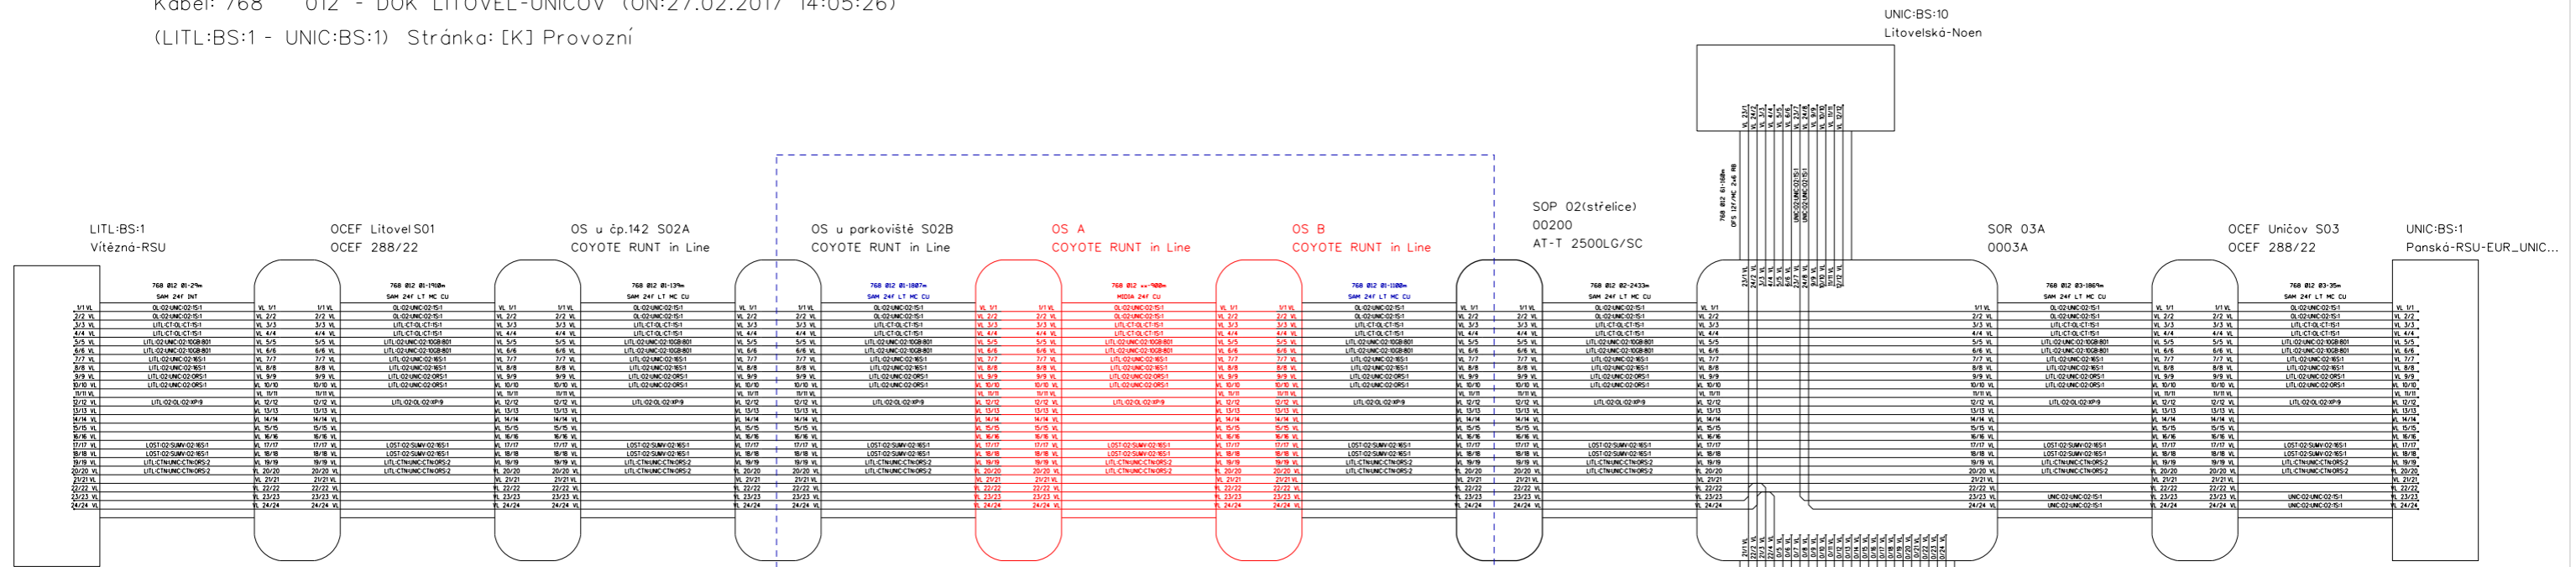

Kreslil :		Generální projektant:	  <small>ČESKÁ TELEKOMUNIKAČNÍ INFRASTRUKTURA</small>	
Lucie Šufnerová		Novodvorská 1010/14, Praha 4		
Zkontroloval :		Investor:		
Jiří Chlapík		Česká telekomunikační infrastruktura Olšanská 268/8, Praha 3		
Zodp. pracovník:		Odsouhlasil :		
Ing. Petr Pilař		Ing. Petr Pilař		
Místo :	Lipník nad Bečvou, k.ú.: Lipník nad Bečvou			
Název akce :	VPIC Střelice - Červenka,cyklostezka		Datum :	06/2018
Příloha :	Schema OK		Stupeň :	DUR / DUS
			Měřítko :	A3
			č.výkresu:	



Kreslil :	Lucie Šufnerová	Generální projektant: VEGACOM a.s. Novodvorská 1010/14, Praha 4	
Zkontroloval :	Jiří Chlapík	Investor: Česká telekomunikační infrastruktura Olšanská 268/8, Praha 3	
Zodp. pracovník:	Ing. Petr Pilař	Odsouhlasil :	
Místo :	Lipník nad Bečvou, k.ú.: Lipník nad Bečvou		
Název akce :	VPIC Střelice - Červenka, cyklostezka		
Příloha :	Schema VL		
Datum :	06/2018		
Stupeň :	DUR / DUS		
Měřítko :	A3		
č.výkresu:			

PPD - Propočet projektové dokumentace

Ceník: VP-Morava 2018 -VEG - STAND. - 2018.07

Položková

databáze: 2018.07

Název stavby: VPIC Střelice-Červenka, cyklostezka

Číslo SPP prvku:

Zhotovitel PD: Ing.Petr Pilař

KPO:

HOST:

VUJ:

Rekapitulace nákladů:

PŘÍPRAVA	62 381,74 Kč
ZEMNÍ PRÁCE	416 213,46 Kč
MONTÁŽ	167 354,09 Kč
GEODETICKÉ PRÁCE PŘÍPRAVA	0,00 Kč
GEODETICKÉ PRÁCE REALIZACE	54 943,07 Kč
VĚCNÁ BŘEMENA PŘÍPRAVA	4 073,20 Kč
VĚCNÁ BŘEMENA REALIZACE	38 566,06 Kč
PROVOZNÍ PRÁCE	0,00 Kč
MATERIÁL DOD. CETIN	0,00 Kč
MATERIÁL VYŘAZENÝ	0,00 Kč
MATERIÁL ZHOTOVITELE - Vykazovaný	123 445,97 Kč
MATERIÁL ZHOTOVITELE - Nevykazovaný	0,00 Kč
POPLATKY	1 000,00 Kč

Celkové náklady: 867 977,59 Kč

STAVEBNÍ ČINNOST 761 956,59 Kč

NESTAVEBNÍ ČINNOST 106 021,00 Kč

Seznam položek

Číslo SAP	Stavební činnost	Název položky	Množství	Celková cena
PŘÍPRAVA				
958210		Návrh cenový a technický bez projednání	1.00 ks	5 677,78 Kč
953635		Projekt tlkm liniové optické sítě	1.00 ks	32 278,44 Kč
	výkop 870m zóna II			
954635		Získání pravomocného rozhodnutí o umístění stavby	1.00 ks	24 425,52 Kč
ZEMNÍ PRÁCE				
954969	S	Podvrť řízený do 150 mm	20.00 m	60 480,80 Kč
954970	S	Pokládka PE nebo vrapované chráničky	20.00 m	363,00 Kč
952367	S	Pokládka žlabů TK1	22.00 m	1 596,76 Kč

	952353	S	Rýha v poli 50/110	850.00 m	349 579,50 Kč
	955052	S	Vytyčení trasy ve volném terénu	870.00 m	4 193,40 Kč
MONTÁŽ					
	958306	S	Kalibrace a tlaková zkouška trubky - stavba	1720.00 m	6 157,60 Kč
	958310	S	Měření oboustranné OTDR (1310, 1550 a 1625 nm) - stavba	24.00 ks	8 848,56 Kč
	958314	S	Měření přímou metodou (1310, 1550 a 1625 nm) - stavba	24.00 ks	1 830,72 Kč
	955003	S	Montáž ochranného boxu pro spojku	2.00 ks	1 398,48 Kč
	955286	S	Montáž spojky bez montáže vláken	2.00 ks	2 028,46 Kč
	955284	S	Montáž spojky, redukce mechanické rozeb	6.00 ks	281,46 Kč
	952602	S	Montáž trubky úložné	1720.00 m	20 175,60 Kč
	958592	S	Provádění PEW v maintenance window	1.00 ks	30 857,50 Kč
	958557	S	Realizace optické akce-ostatní činnosti	1.00 ks	16 273,02 Kč
	957753	S	Realizace tratě síťové dohodou	1.00 ks	24 589,20 Kč
			rozpočtová rezerva 3% z nákladů stavby		
	958331	S	Svaření jednotlivého vlákna v transportní a metropolitní síti	48.00 ks	18 307,20 Kč
	958469	S	Uvedení stavby do provozu	1.00 ks	3 738,60 Kč
	958336	S	Zafukování/vyfukování OK do 144 vl. do HDPE trubky	1760.00 m	30 201,60 Kč
	958556	S	Zpracování dok. skut. provedení nad 50 m	1.00 ks	2 666,09 Kč
GEODETIKÉ PRÁCE REALIZACE					
	955200	S	Plán geom.pro VBŘ nad 700m vč.(kus=100m)	9.00 ks	20 773,35 Kč
	955278	S	Provedení geodetického měření pro tratě síťové	1.00 ks	9 920,00 Kč
			Vytýčení trasy dle geo. bodů		
	956286	S	Zaměření trasy pro stavbu nad 100 m do 1km	770.00 m	18 818,80 Kč
	956285	S	Zaměření trasy pro stavbu nad 100 m do 1km pevná částka	1.00 ks	5 430,92 Kč
VĚCNÁ BŘEMENA PŘÍPRAVA					
	955313		Uzavření sml. o SB o VBŘ	2.00 ks	4 073,20 Kč
VĚCNÁ BŘEMENA REALIZACE					
	954830		Projednáni Smlouvy o zřízení věcného břemene	2.00 ks	30 000,00 Kč
			náhrada za VBř odhadovaná		
Přesná výše náhrad za zřízení služebnosti (věcného břemene) nebo způsob jejího určení, bude známa po uzavření smlouvy o smlouvě budoucí o zřízení služebnosti se všemi vlastníky dotčených nemovitostí					
	955315		Uzavření sml.na zákl.SSB a přípr.vkl.VBŘ	2.00 ks	4 887,84 Kč
	958085		Zajištění vkladu/výmazu věcného břemene do/z KN	2.00 ks	3 678,22 Kč
POPLATKY					
	955368		Poplatky k podzemním tratím síť.optickým	1.00 ks	1 000,00 Kč
			UR		

Limitka materiálu

Číslo SAP	Stavební činnost	Název položky	Množství	Celková cena
MATERIÁL ZHOTOVITELE - Vykazovaný				

303795 S	Fólie výstražná 220mm PE oranžová	850.00 m	3 153,50 Kč
303813 S	Fólie výstražná 330mm PE oranžová	850.00 m	3 621,00 Kč
300218 S	Kabel opt. MiDia ,24vl. AW+,OD 7,5mm,Cu	900.00 m	21 636,00 Kč
318863 S	Kazeta24 svárůCoyoteRunt modré držáky4x6	2.00 ks	1 011,10 Kč
312186 S	Konektor UR2-D - suchý	2.00 ks	7,54 Kč
312204 S	Konektor UR2 - plněný	2.00 ks	7,54 Kč
321713 S	Kryt optické rezervy PKOR 1000x780x300	2.00 ks	15 124,62 Kč
302532 S	Mini Marker 1255 80-6102-2191-5	5.00 ks	1 341,10 Kč
323050 S	Ochrana svarů trubičková PSS45-1, 45mm	48.00 ks	251,52 Kč
306776 S	Průchodka spojky Coyote s 4 vst. 8-11mm	4.00 ks	2 739,72 Kč
303251 S	Průchodka těsnící D 40mm Jackmoon	4.00 ks	370,52 Kč
306732 S	Spojka opt.univerzál.Coyote RUNT In-Line	2.00 ks	9 932,28 Kč
303003 S	Spojka trubky HDPE 40mm Plasson	6.00 ks	1 248,18 Kč
319184 S	Spona trubkySYSPRO	132.00 ks	2 591,16 Kč
319209 S	Trubka dělená SYSPRO 160/110	22.00 m	9 786,70 Kč
300023 S	Trubka HDPE 40/33 černá	860.00 m	22 729,80 Kč
300030 S	Trubka HDPE 40/33 oranžová	860.00 m	22 729,80 Kč
302655 S	Trubka PE 110/3,5/6000mm	4.00 ks	1 978,24 Kč
302672 S	Trubka PE 110/6,3/6000mm	4.00 ks	3 014,48 Kč
308513 S	Ubrousek čistící pro opt. vlákno 34155	1.00 ks	171,17 Kč