042

Předpokládaný časový harmonogram

Stavba: Prodloužení tramvajové trati na Borská Pole

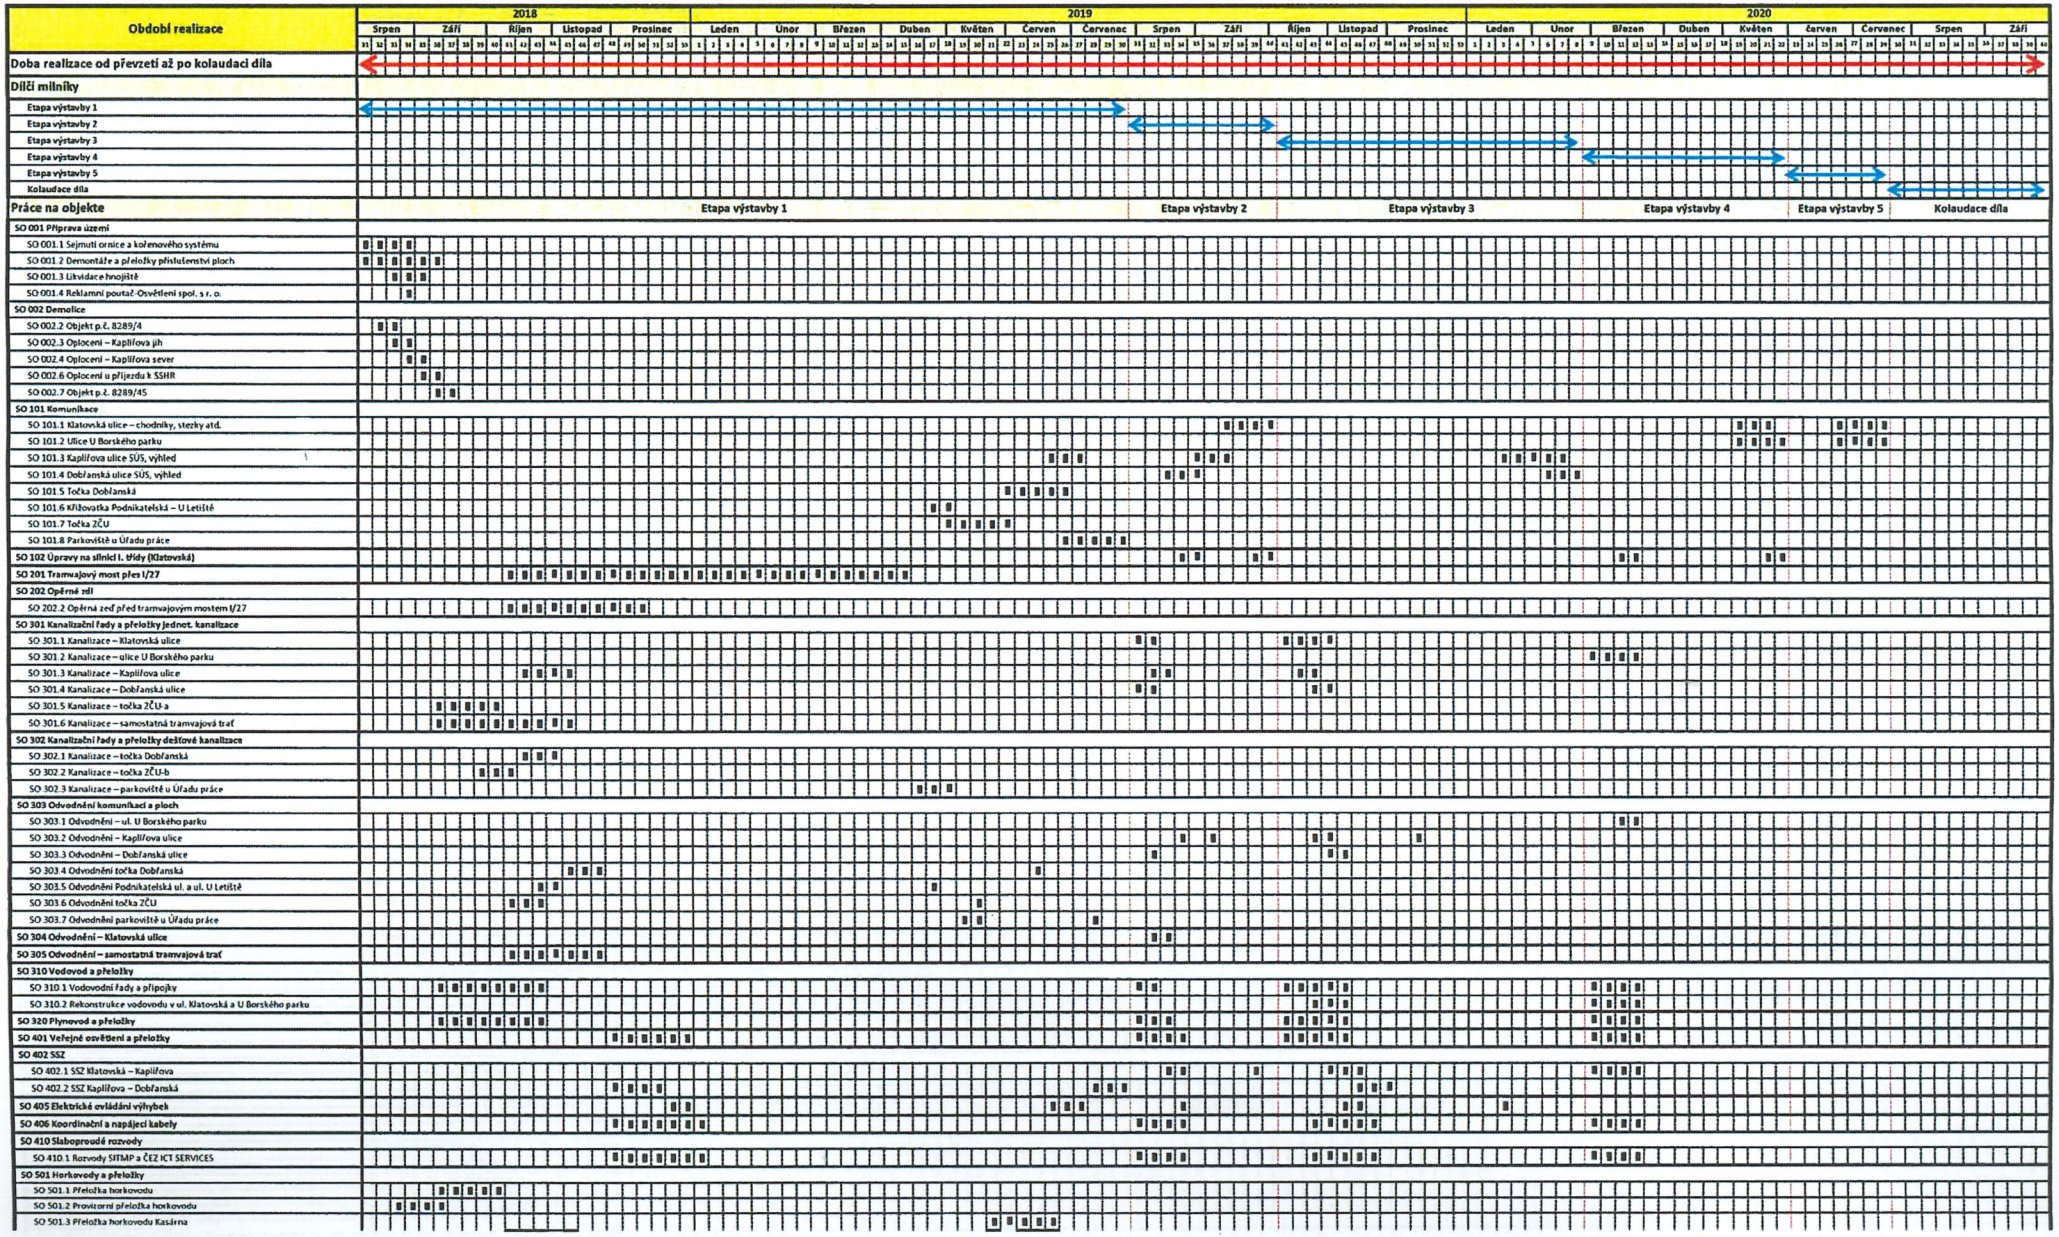

SO 601 Kolektory
SO 601.1 Architektonicko-stavební řešení
SO 601.2 Stavebně konstrukční část
SO 601.3 Zařízení ZTI
SO 601.4 Zařízení silnoproudé techniky a bleskosvodů
SO 601.5 Úpravy pro provizorní přeložku potrubí
SO 651 Tramvajová trať
SO 651.1 Tramvajová trať
SO 651.2 Zastávky na tramvajové trati
SO 651.3 Provizorní ukončení tramvajové trati
SO 652 Trakční vedení
SO 652.1 Trolejové vedení
SO 652.2 Trakční kabely
SO 702 Stavební objekty-točka ZČU
SO 703 Stavební objekt-měnírna
SO 710 Protihlukové stěny
SO 711 Protihluková opatření objektů
SO 801 Sadové úpravy

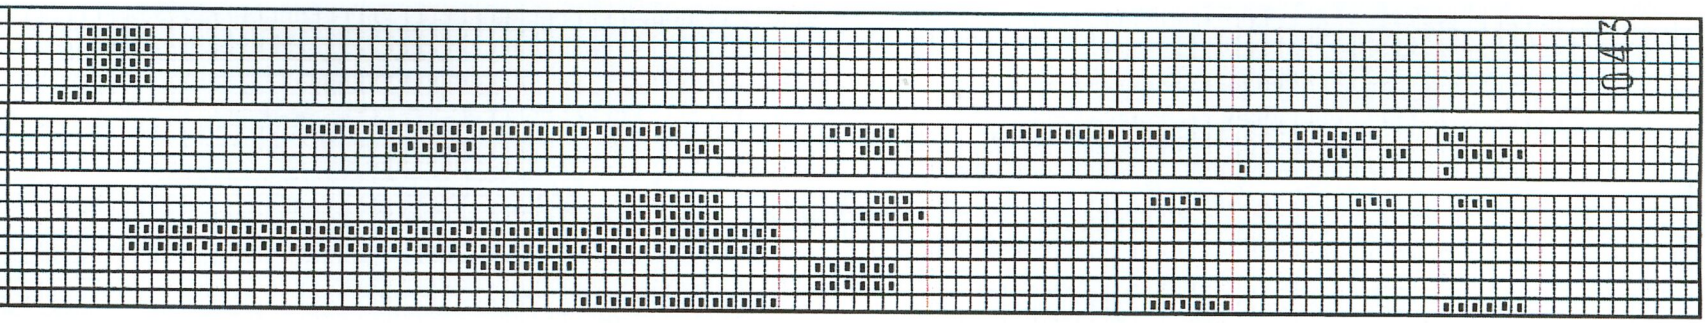

0473